




SEZIONE B-B  
DIAFRAMMA INTERMEDIO TIPO 1  
Scala 1:25

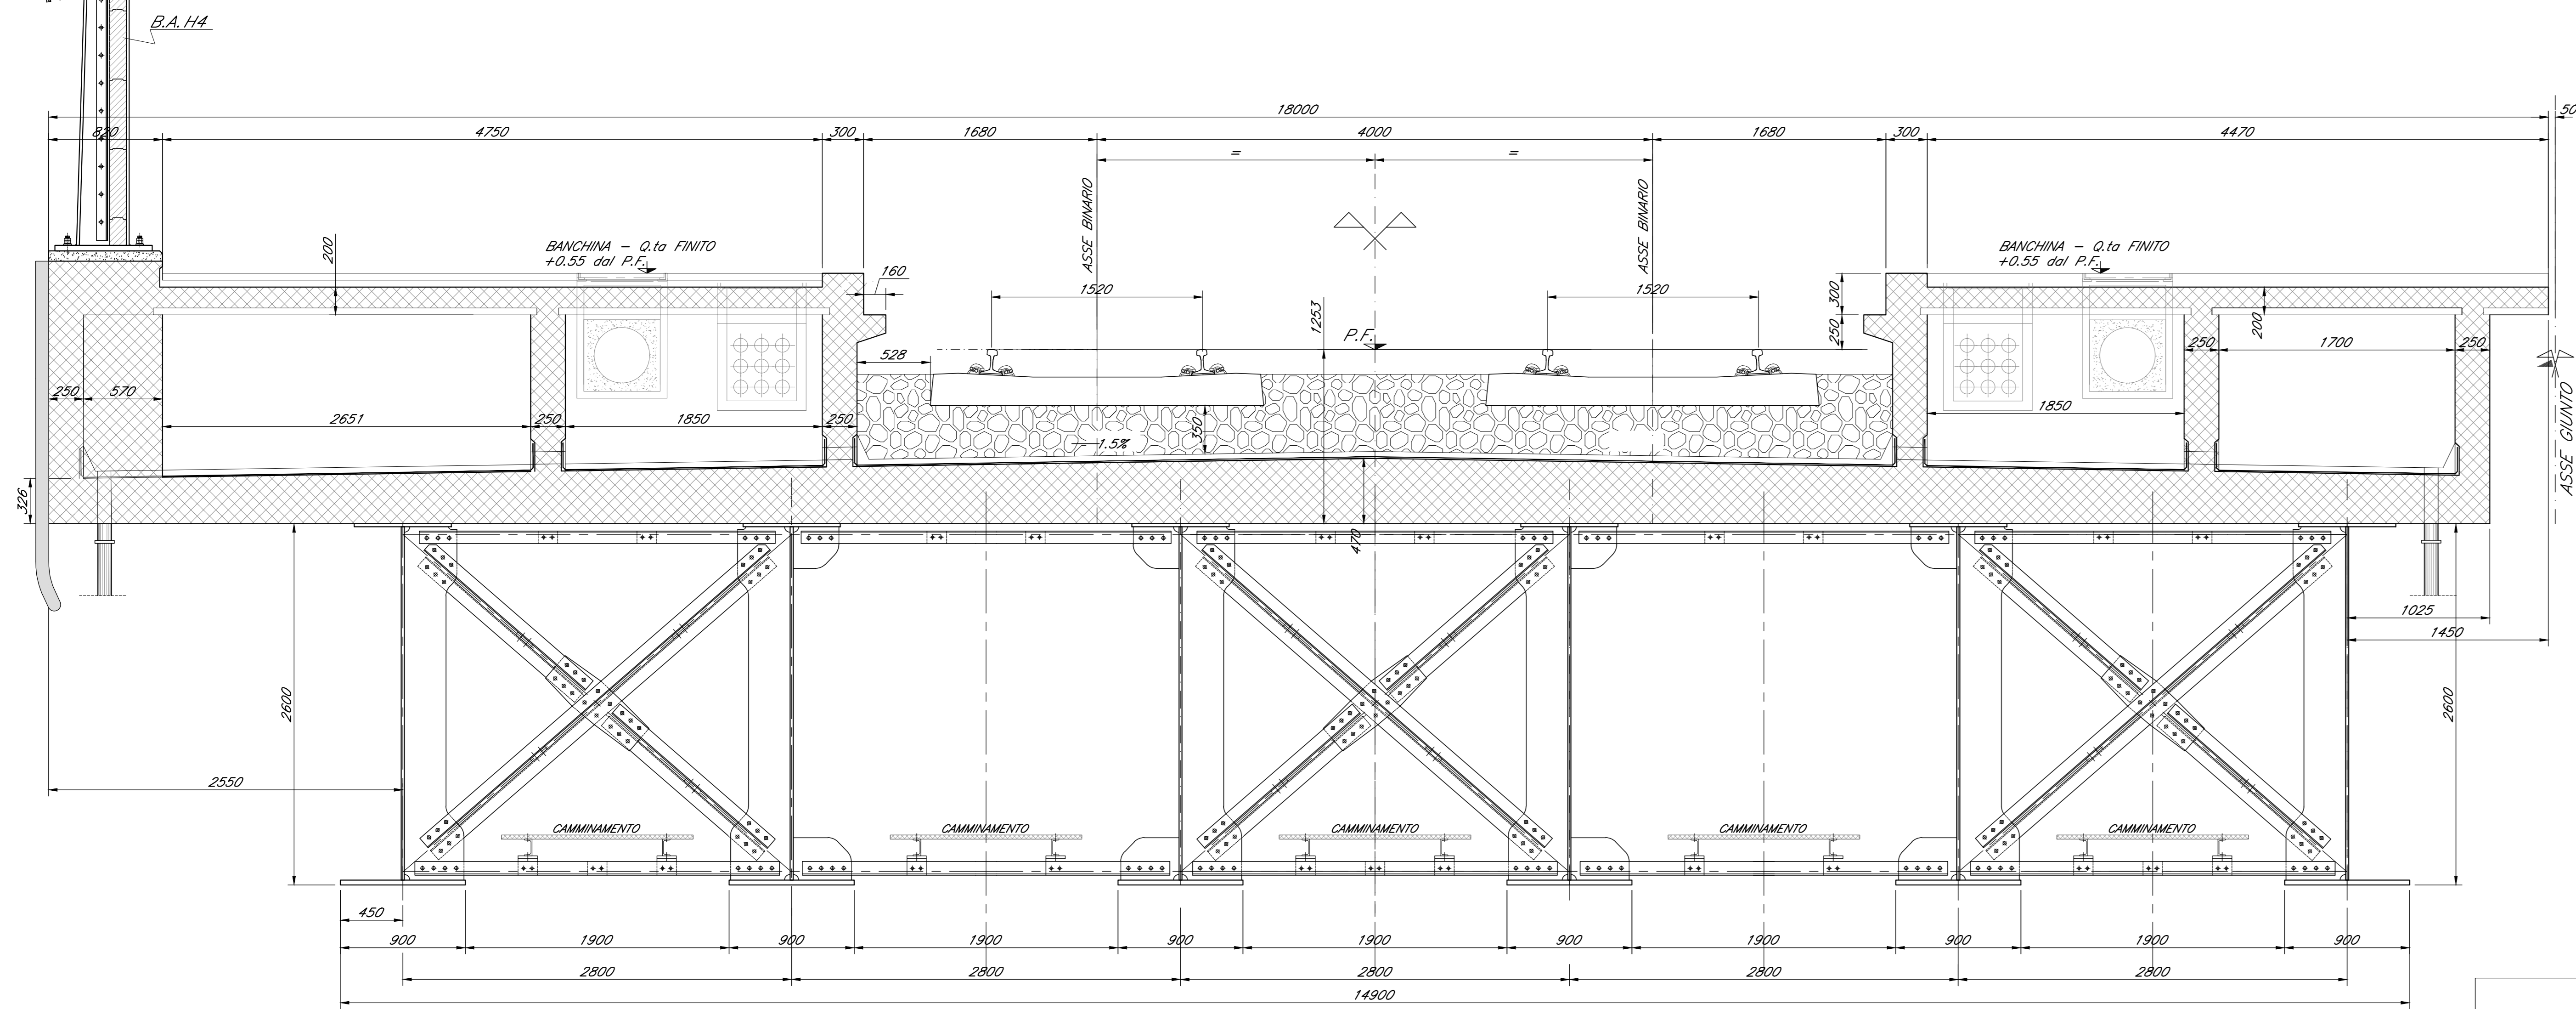

PARTICOLARE CAMMINAMENTI

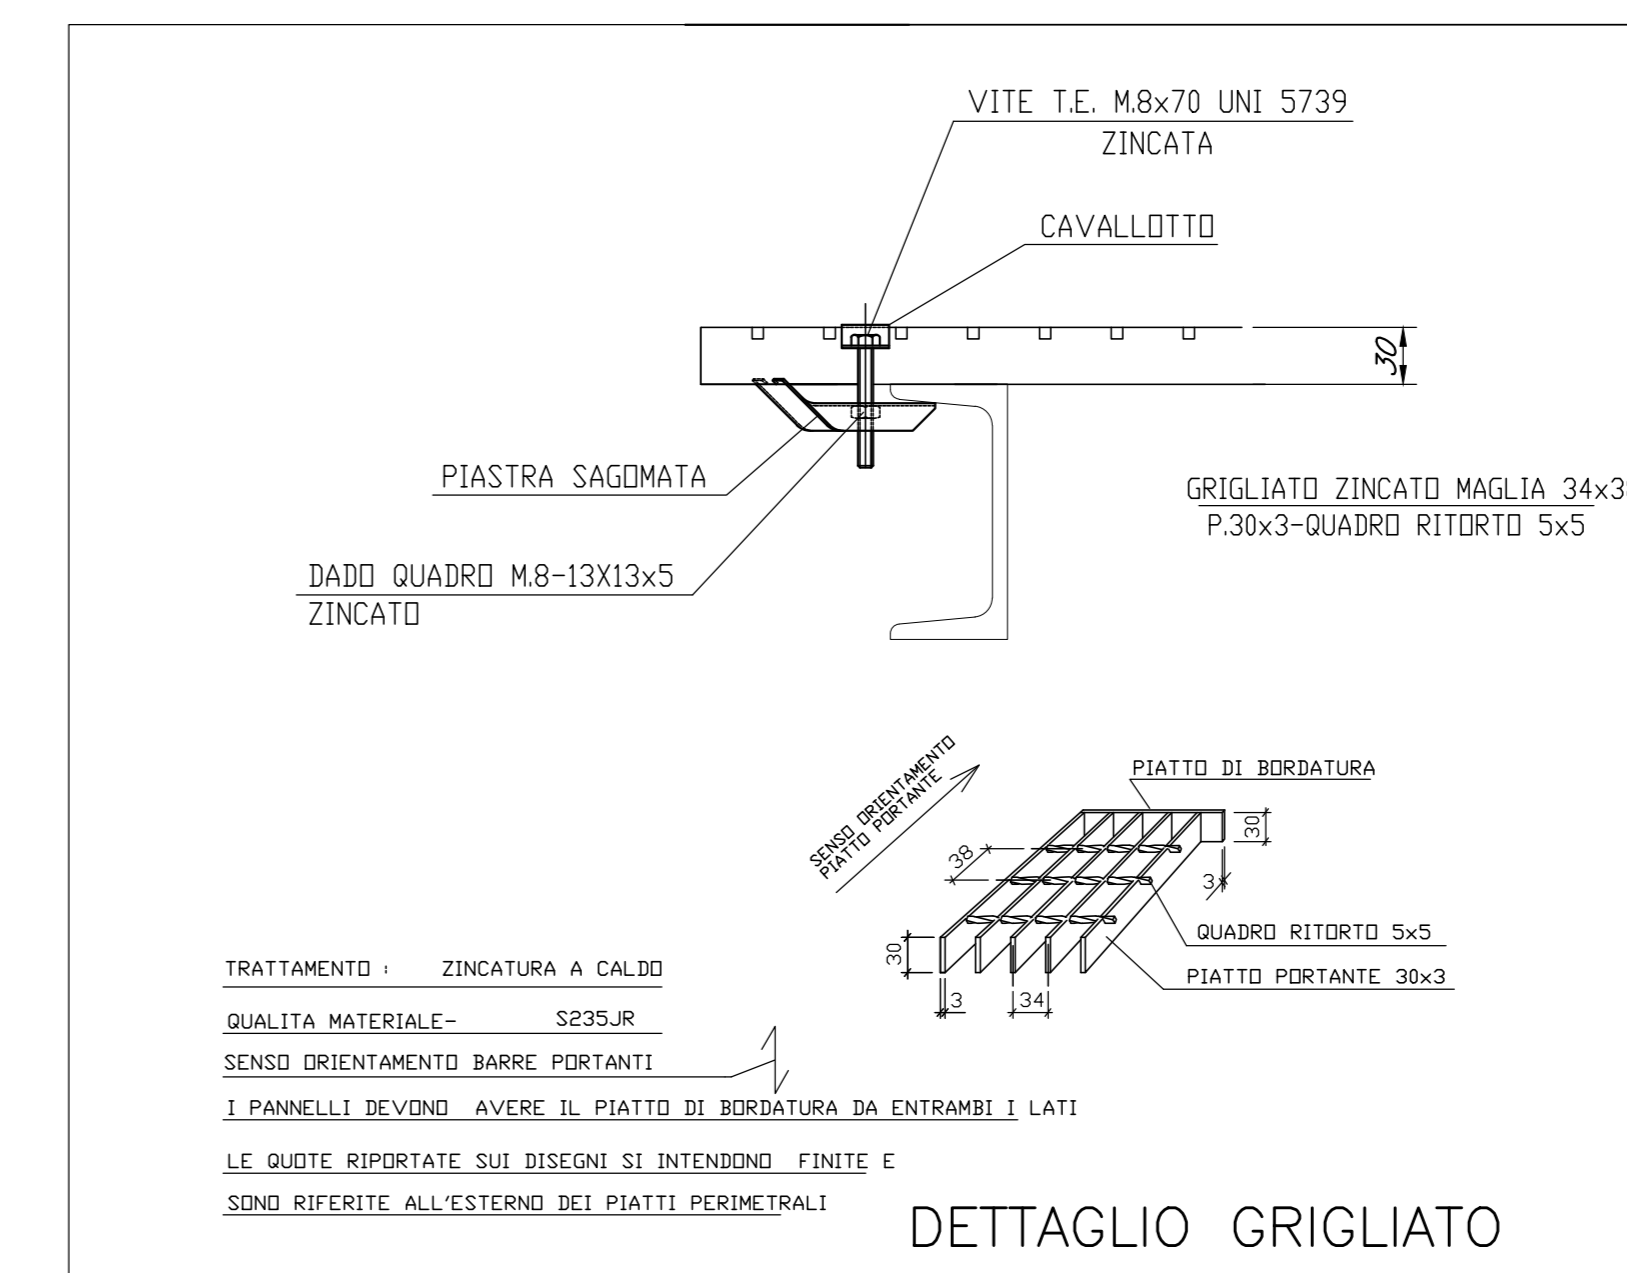

SEZIONE C-C  
DIAFRAMMA INTERMEDIO TIPO 2  
Scala 1:25

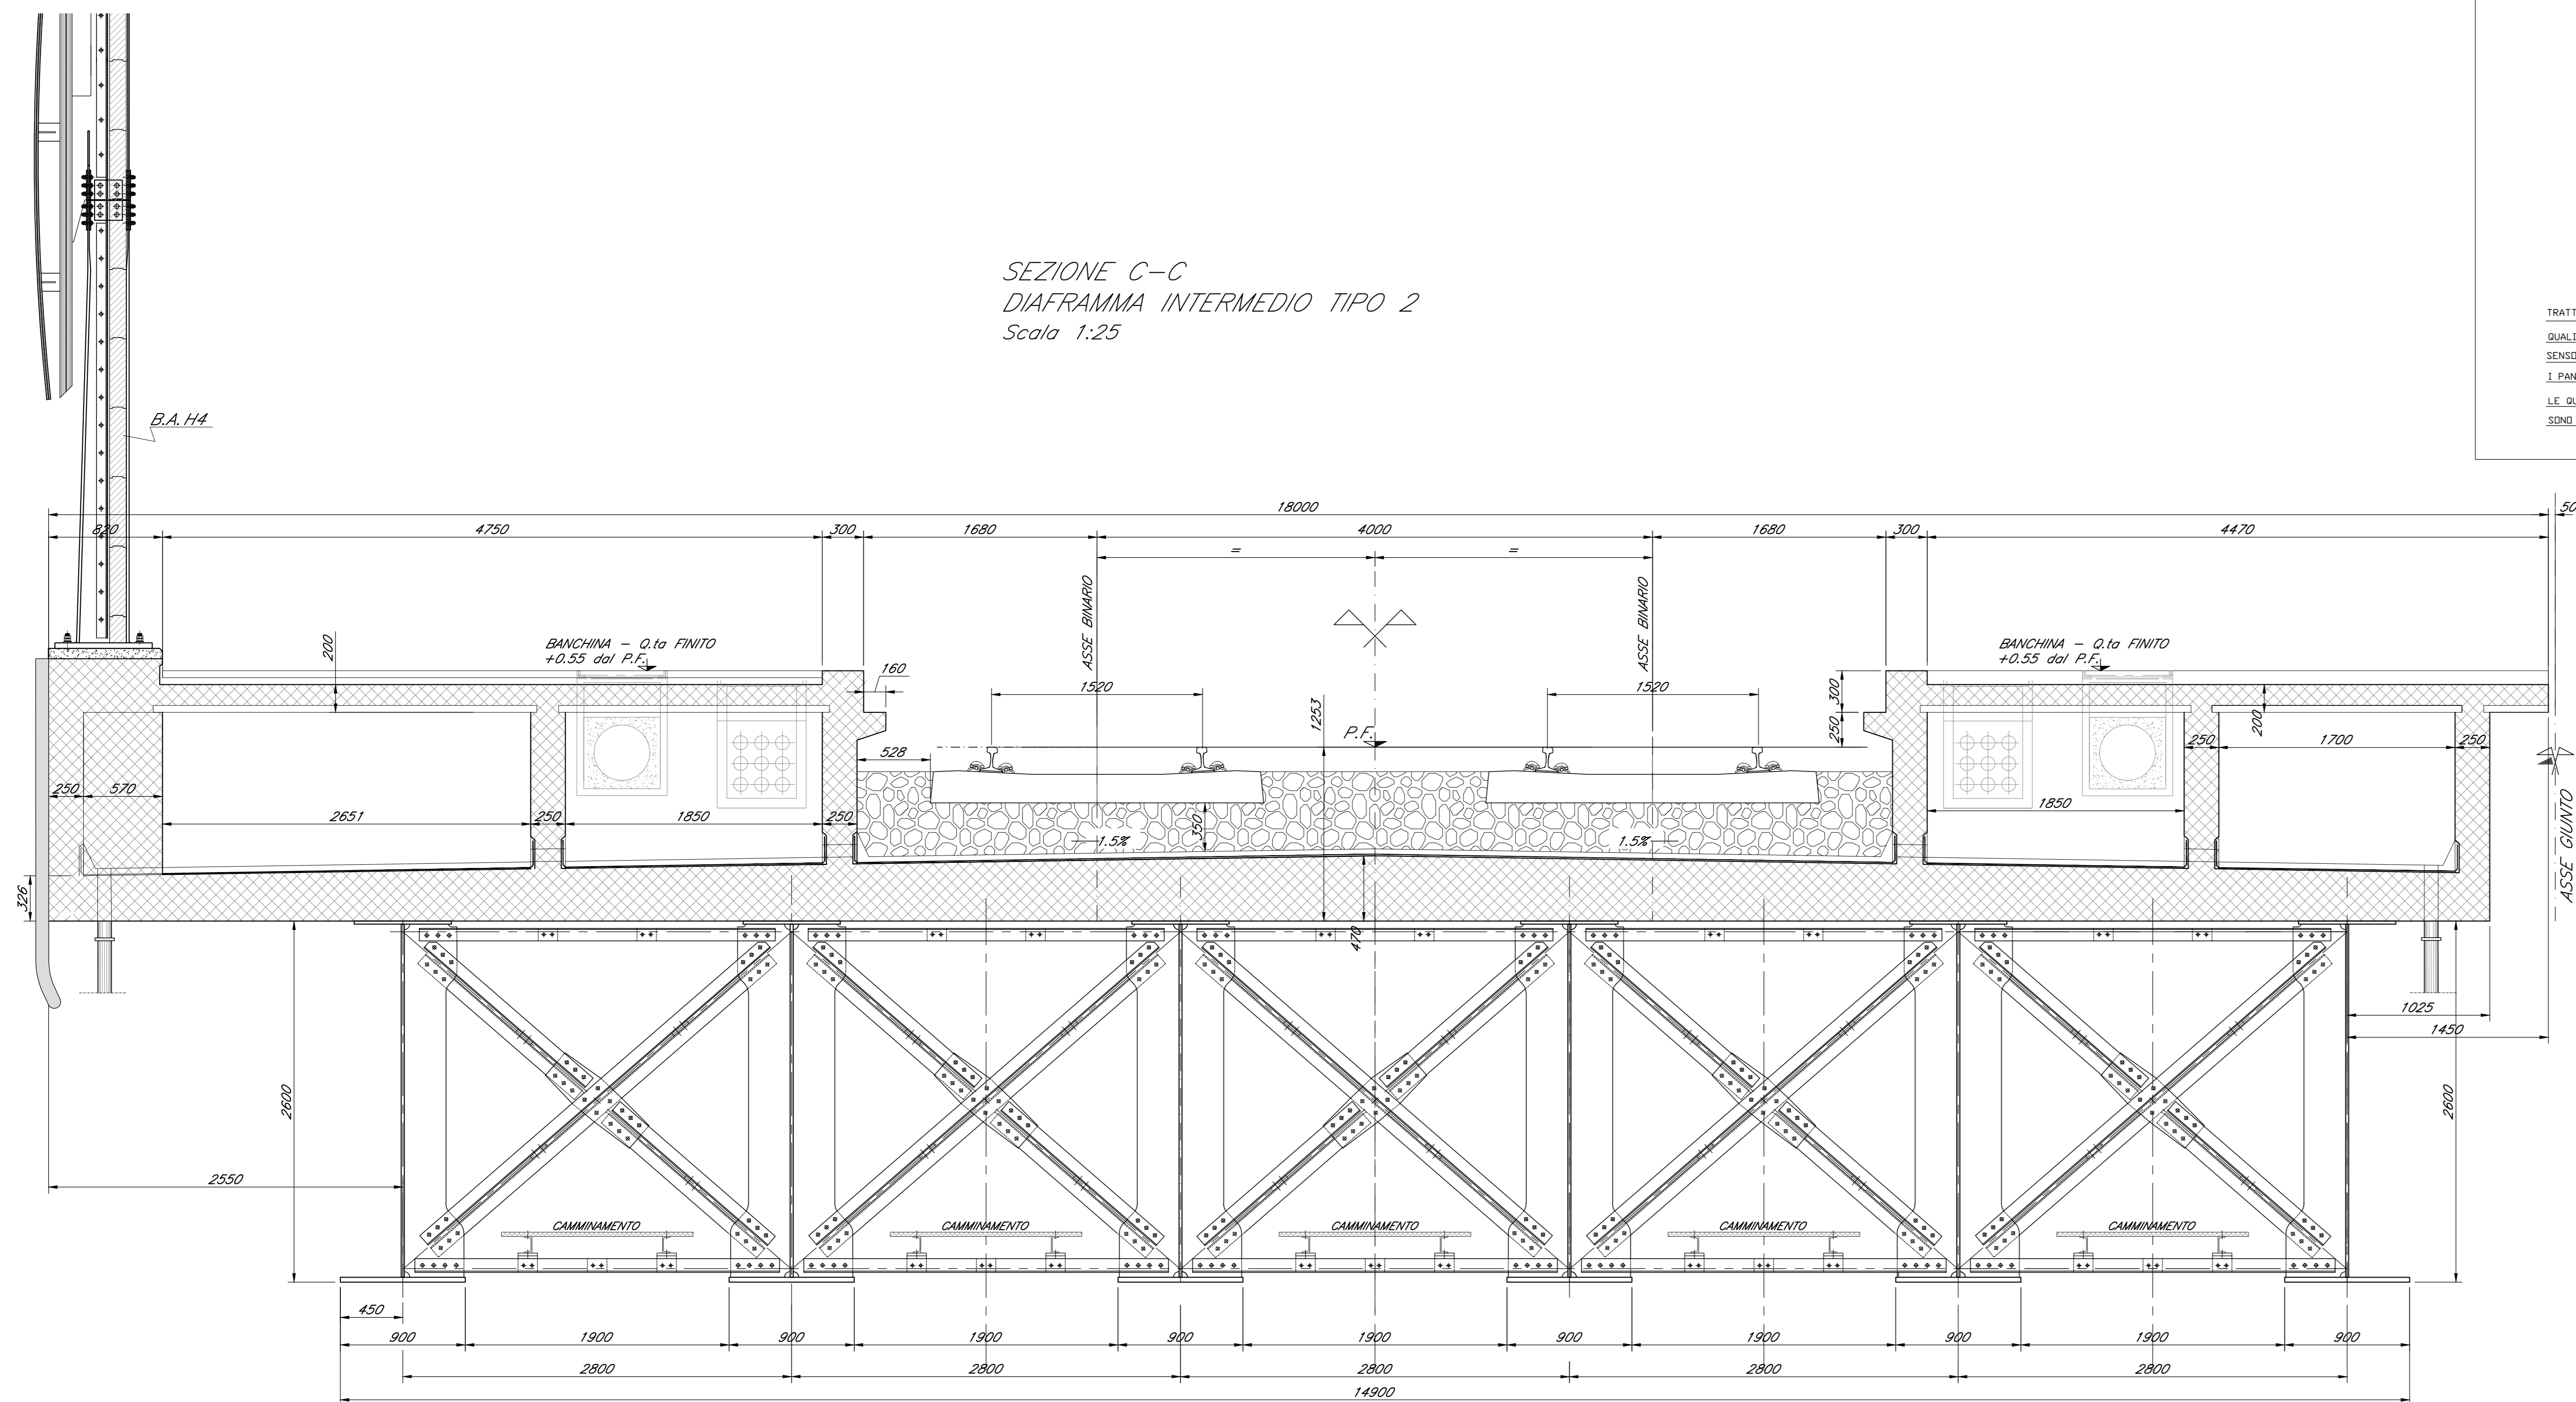

COMMITTENTE:  
**RFI**  
RAFFINERIE FERROVIARIE ITALIANE  
GRUPPO FERROVIE DELLO STATO ITALIANE

PROGETTAZIONE:  
**ITALFERR**  
GRUPPO FERROVIE DELLO STATO ITALIANE

**DIRETTRICE FERROVIARIA MESSINA - CATANIA - PALERMO**  
**U.O. OPERE CIVILI E GESTIONE VARIANTI**

**PROGETTO DEFINITIVO**

**RADDOPPIO DELLA TRATTA GIAMPILIERI - FIUMEFREDDO**  
**Lotto 2: Taormina (e) - Giampilieri (e)**

**V105 - VIADOTTO FIUMARA D'AGRO**  
Impalcato sezione mista 6 travi L=35m, travi doppio binario - Prospetto e sezioni Tav. 2/2

SCALA: 1:25

COMMESSA LOTTO FASE ENTE TIPO DOC. OPERA/DISCIPLINA PROGR. REV.  
RS2S 02 D 09 BZ V10507 007 A

Rev.	Descrizione	Redatto	Data	Verificato	Data	Approvato	Data	Autore	Data
A	Emissione Esecutiva	SETCO	Gen 2018	F. Bonfiglioli	Gen 2018	[Signature]	Gen 2018	[Signature]	Gen 2018