




SEZIONE B-B  
DIAFRAMMA INTERMEDIO TIPO 1  
Scala 1:25

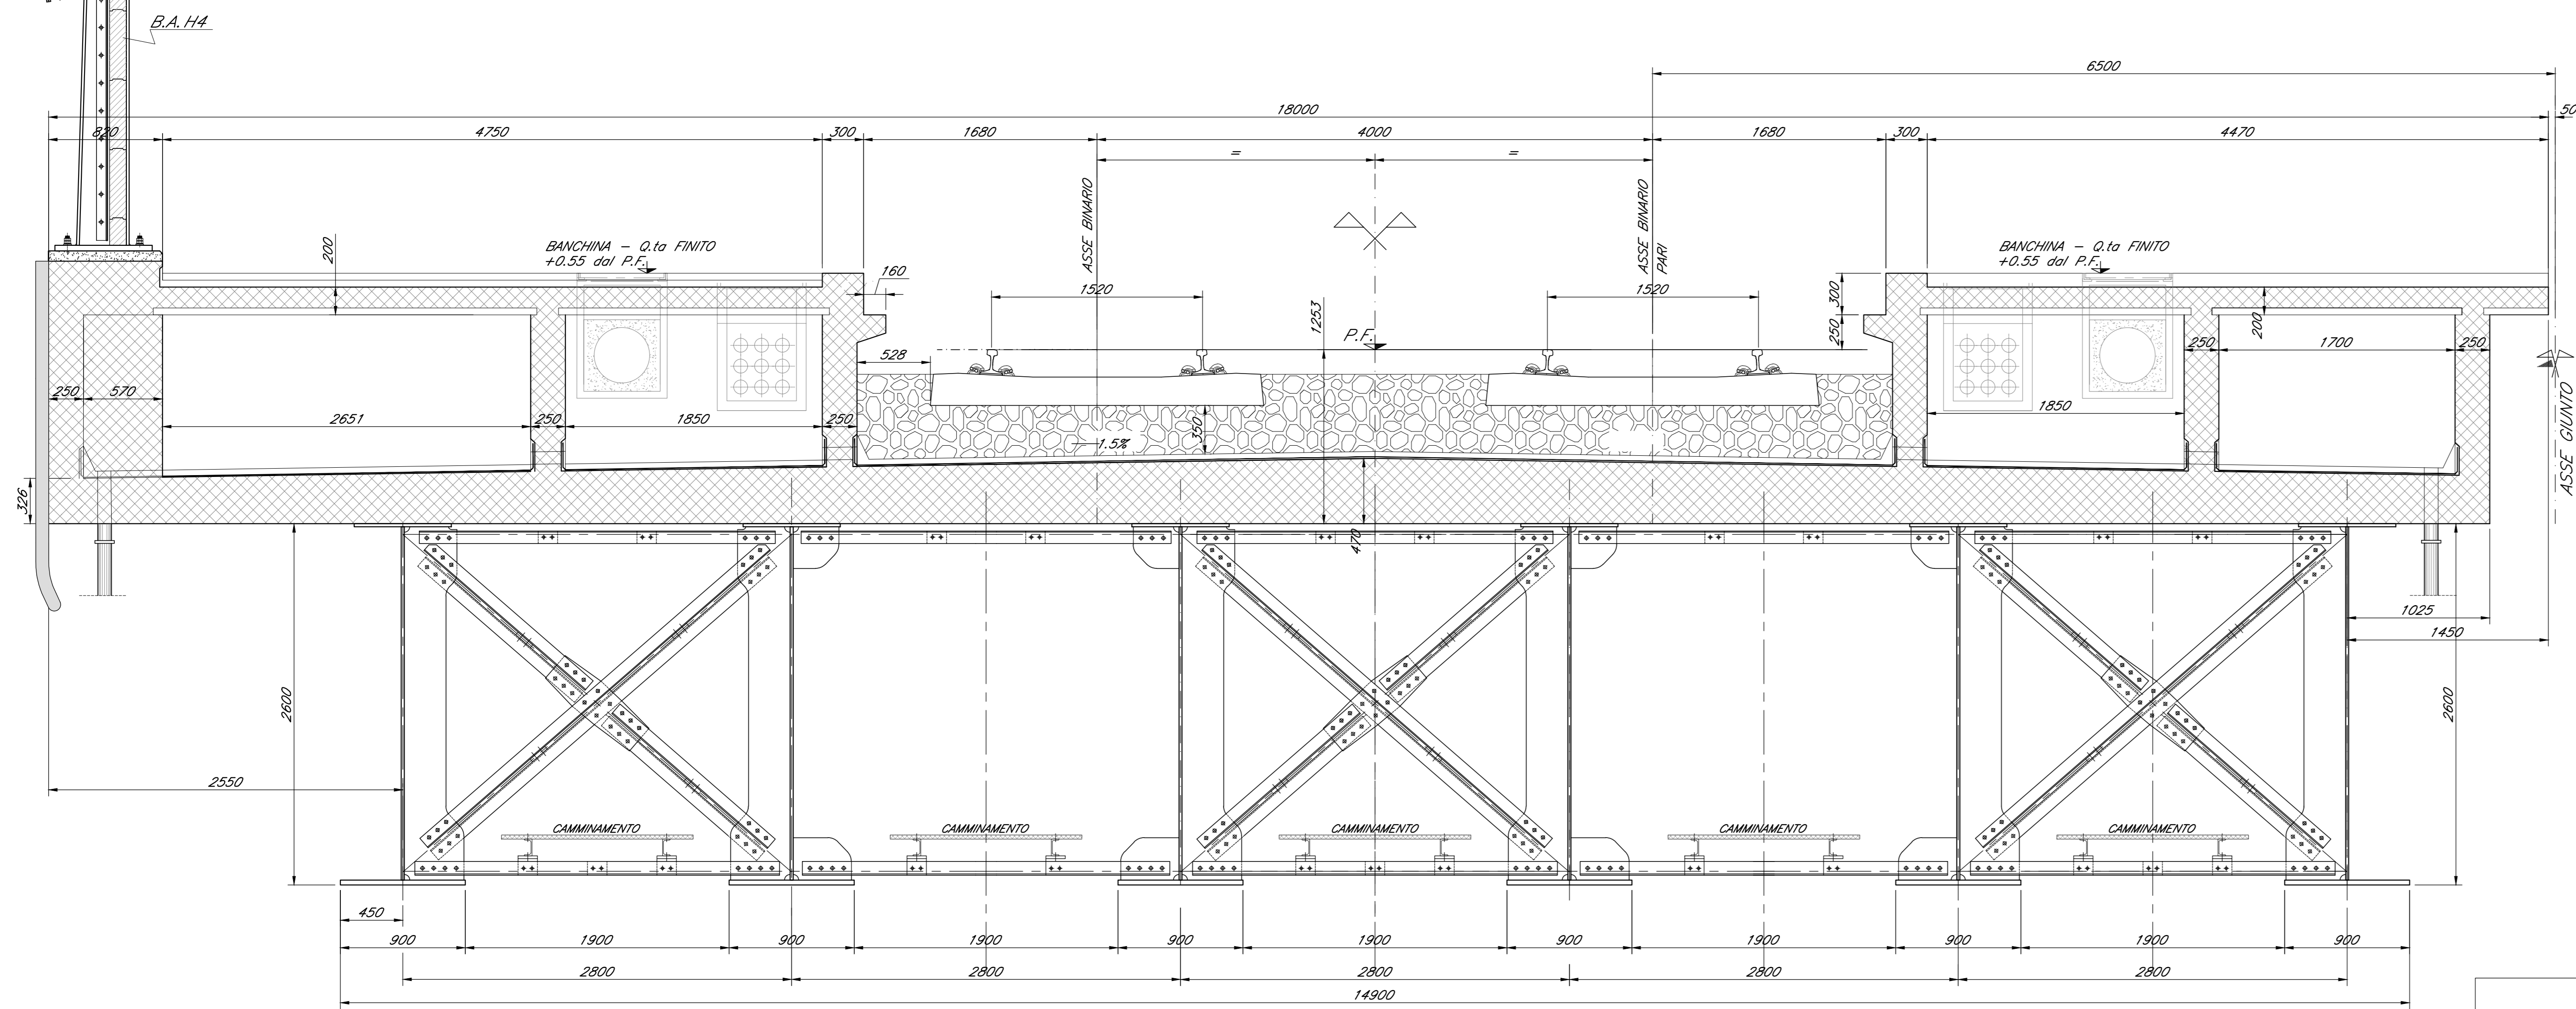

PARTICOLARE CAMMINAMENTI

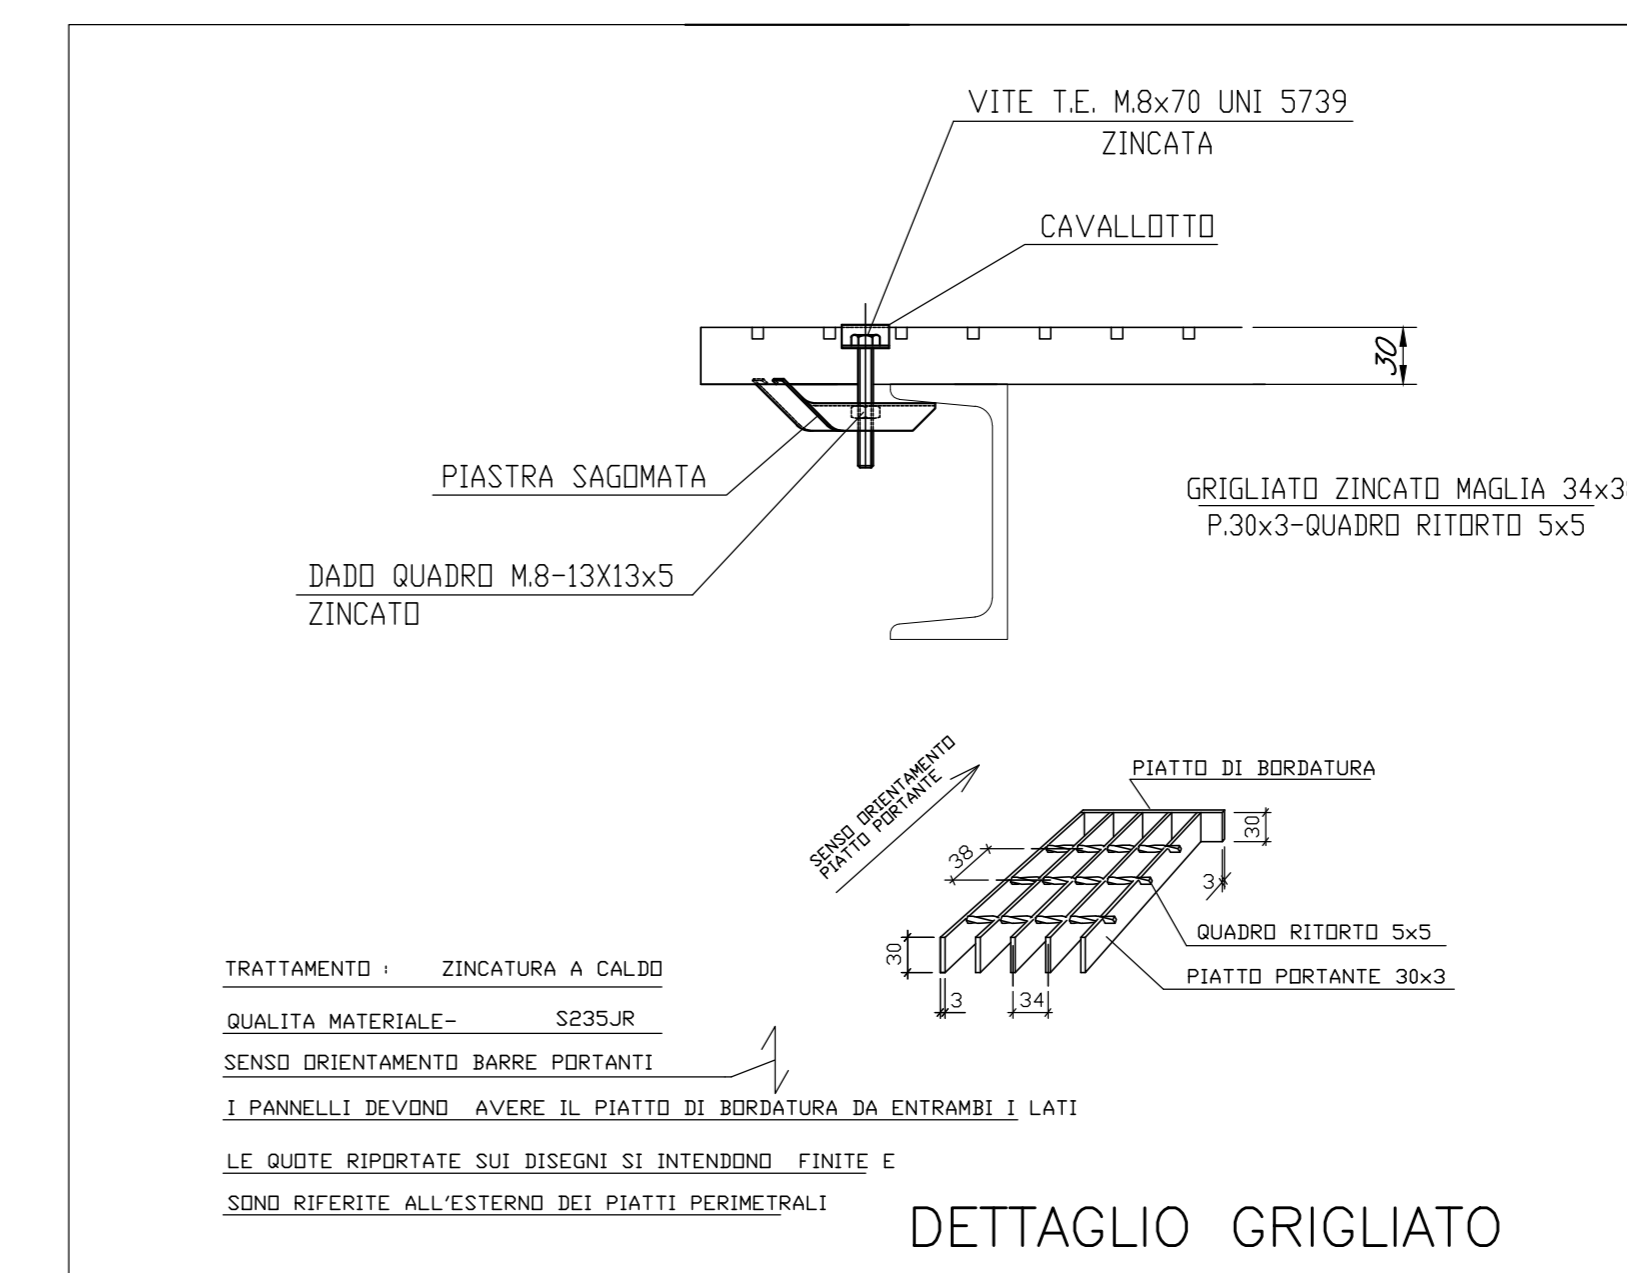

SEZIONE C-C  
DIAFRAMMA INTERMEDIO TIPO 2  
Scala 1:25

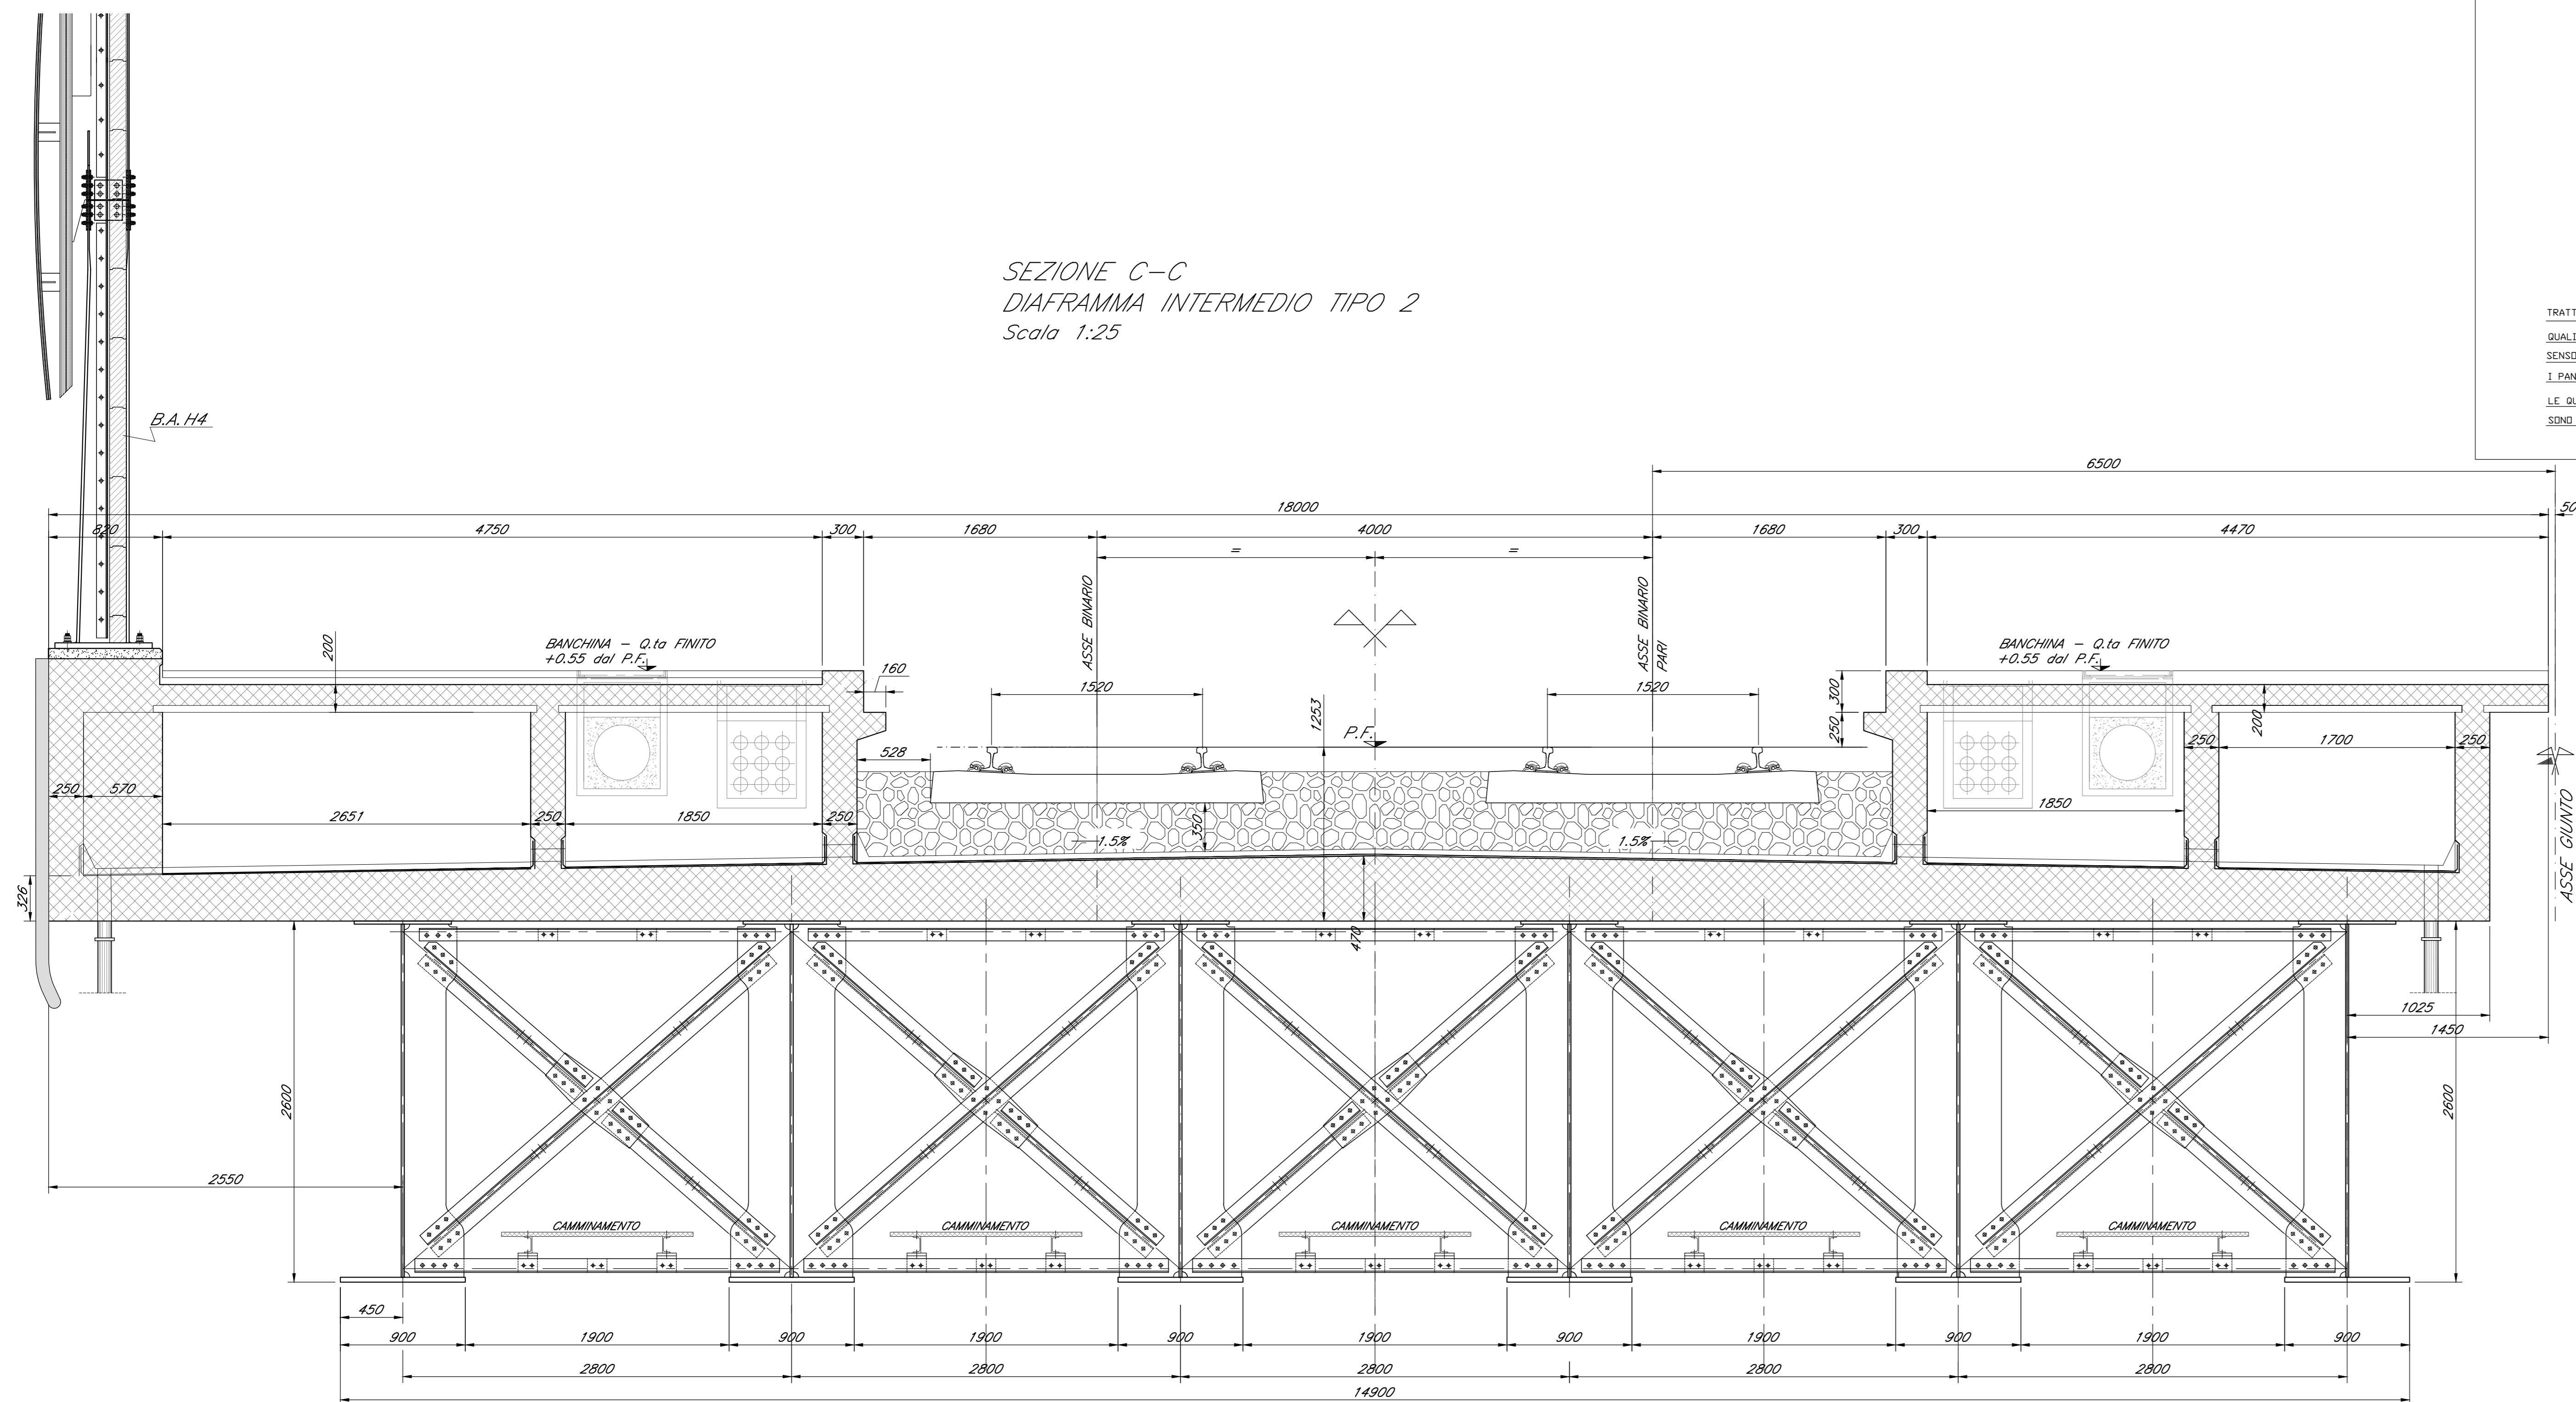

COMMITTENTE:  
**RFI**  
RIFERIMENTI FERROVIARIA ITALIANA  
GRUPPO FERROVIE DELLO STATO ITALIANE

PROGETTAZIONE:  
**ITALFERR**  
GRUPPO FERROVIE DELLO STATO ITALIANE

**DIRETTRICE FERROVIARIA MESSINA - CATANIA - PALERMO**  
**U.O. OPERE CIVILI E GESTIONE VARIANTI**

**PROGETTO DEFINITIVO**  
**RADDOPPIO DELLA TRATTA GIAMPILIERI - FIUMEFREDDO**  
**Lotto 2: Taormina (e) - Giampileri (e)**

**V105 - VIADOTTO FIUMARA D'AGRO**  
Impalcato sezione mista 6 travi L=32m, travi doppio binario - Prospetto e sezioni Tav. 2/2

SCALA:

REVIS.	DESCRIZIONE	REDAZIONE	DATA	VERIFICATO	DATA	APPROVATO	DATA	AUTORIZZATO	DATA
A	Emissione Esecutiva	SETCO	02/2018	F. Bonfiglioli	02/2018	P. Caporaso	02/2018		

File: R5250209R210507011A.dwg n. Elabor. 1925