




SEZIONE B-B
DIAFRAMMA INTERMEDIO TIPO 1
Scala 1:25

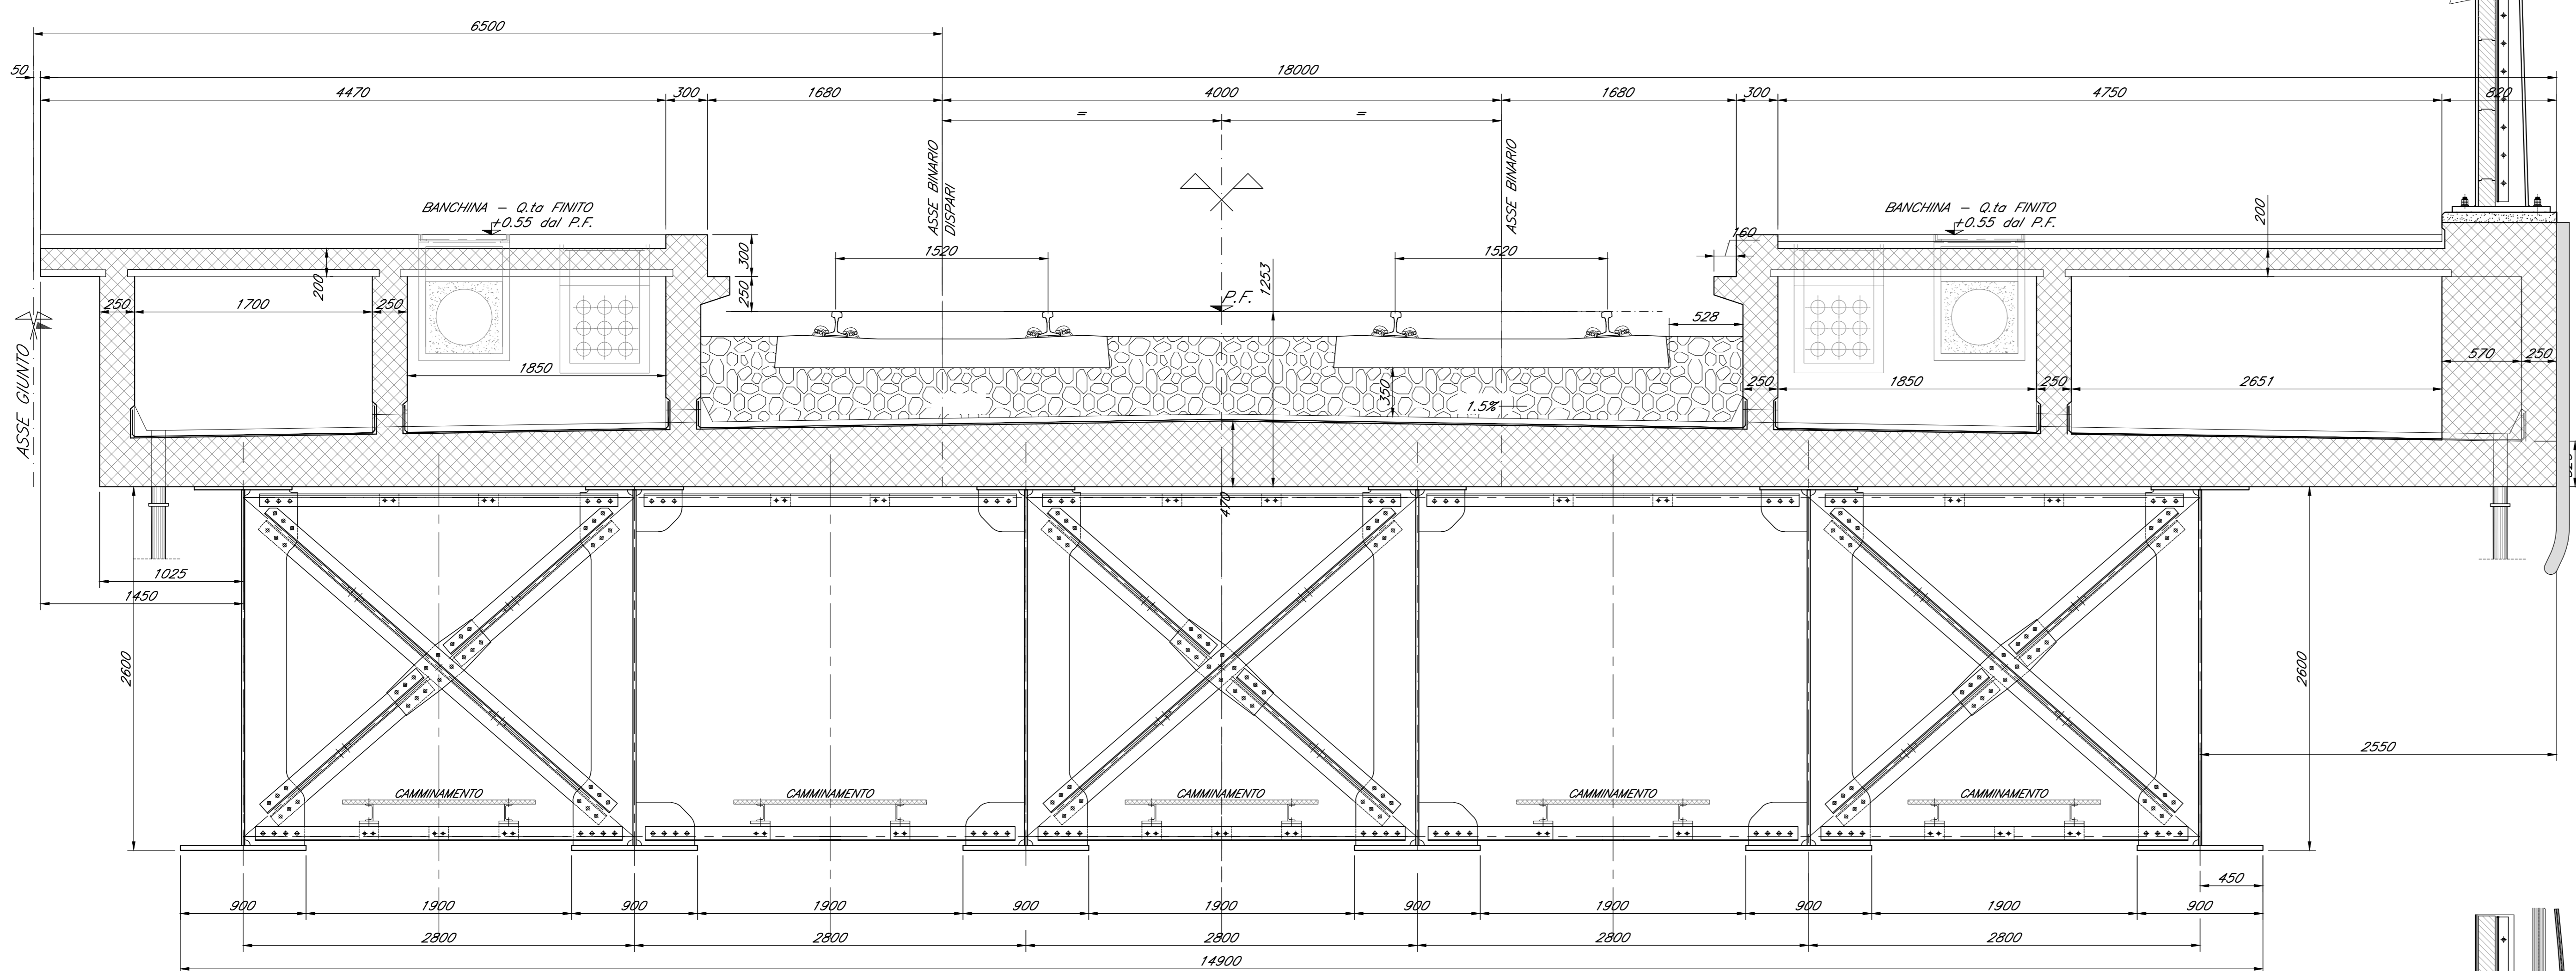

SEZIONE C-C
DIAFRAMMA INTERMEDIO TIPO 2
Scala 1:25

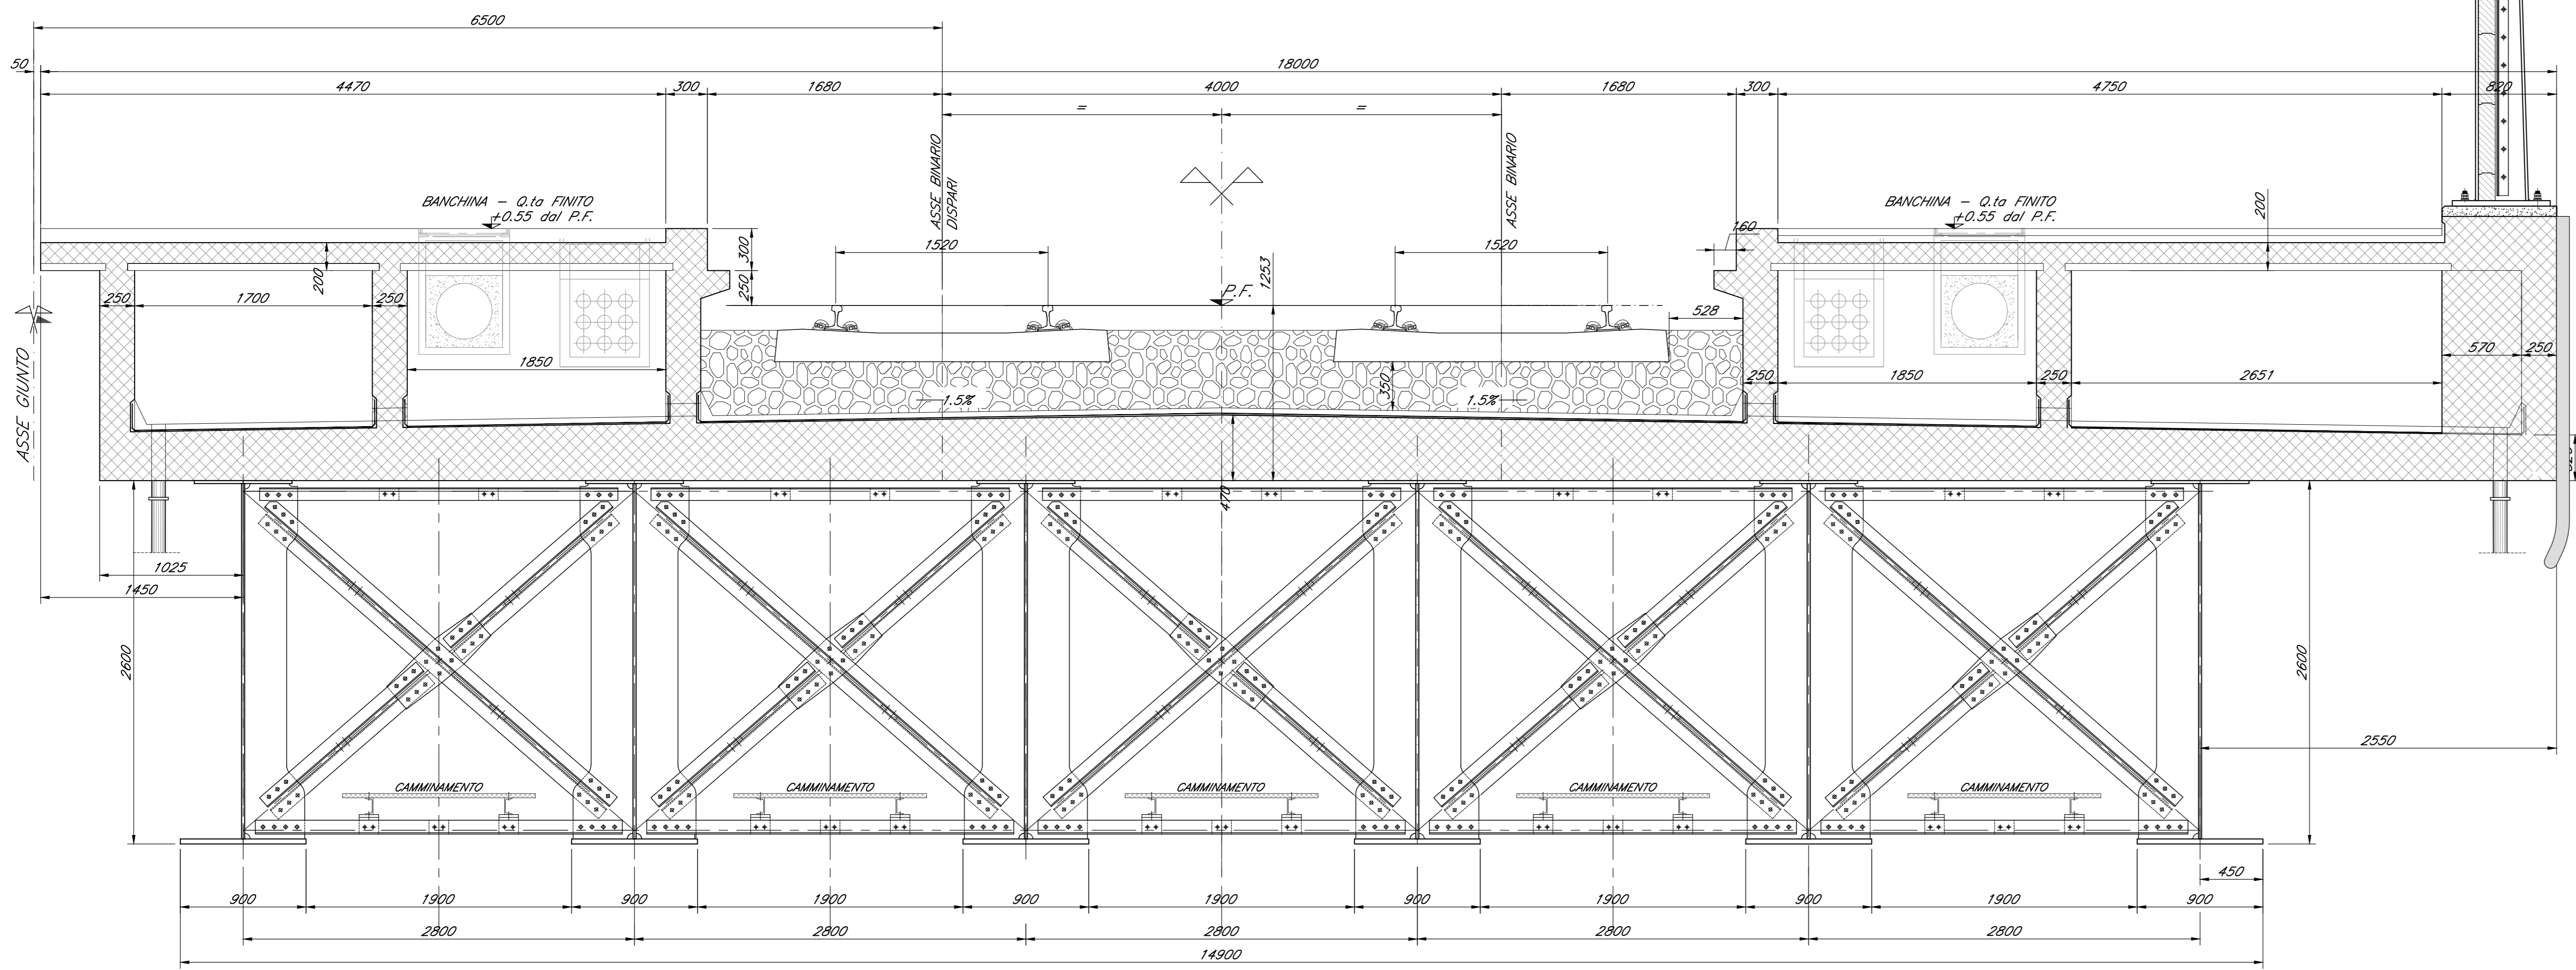

PARTICOLARE CAMMINAMENTI

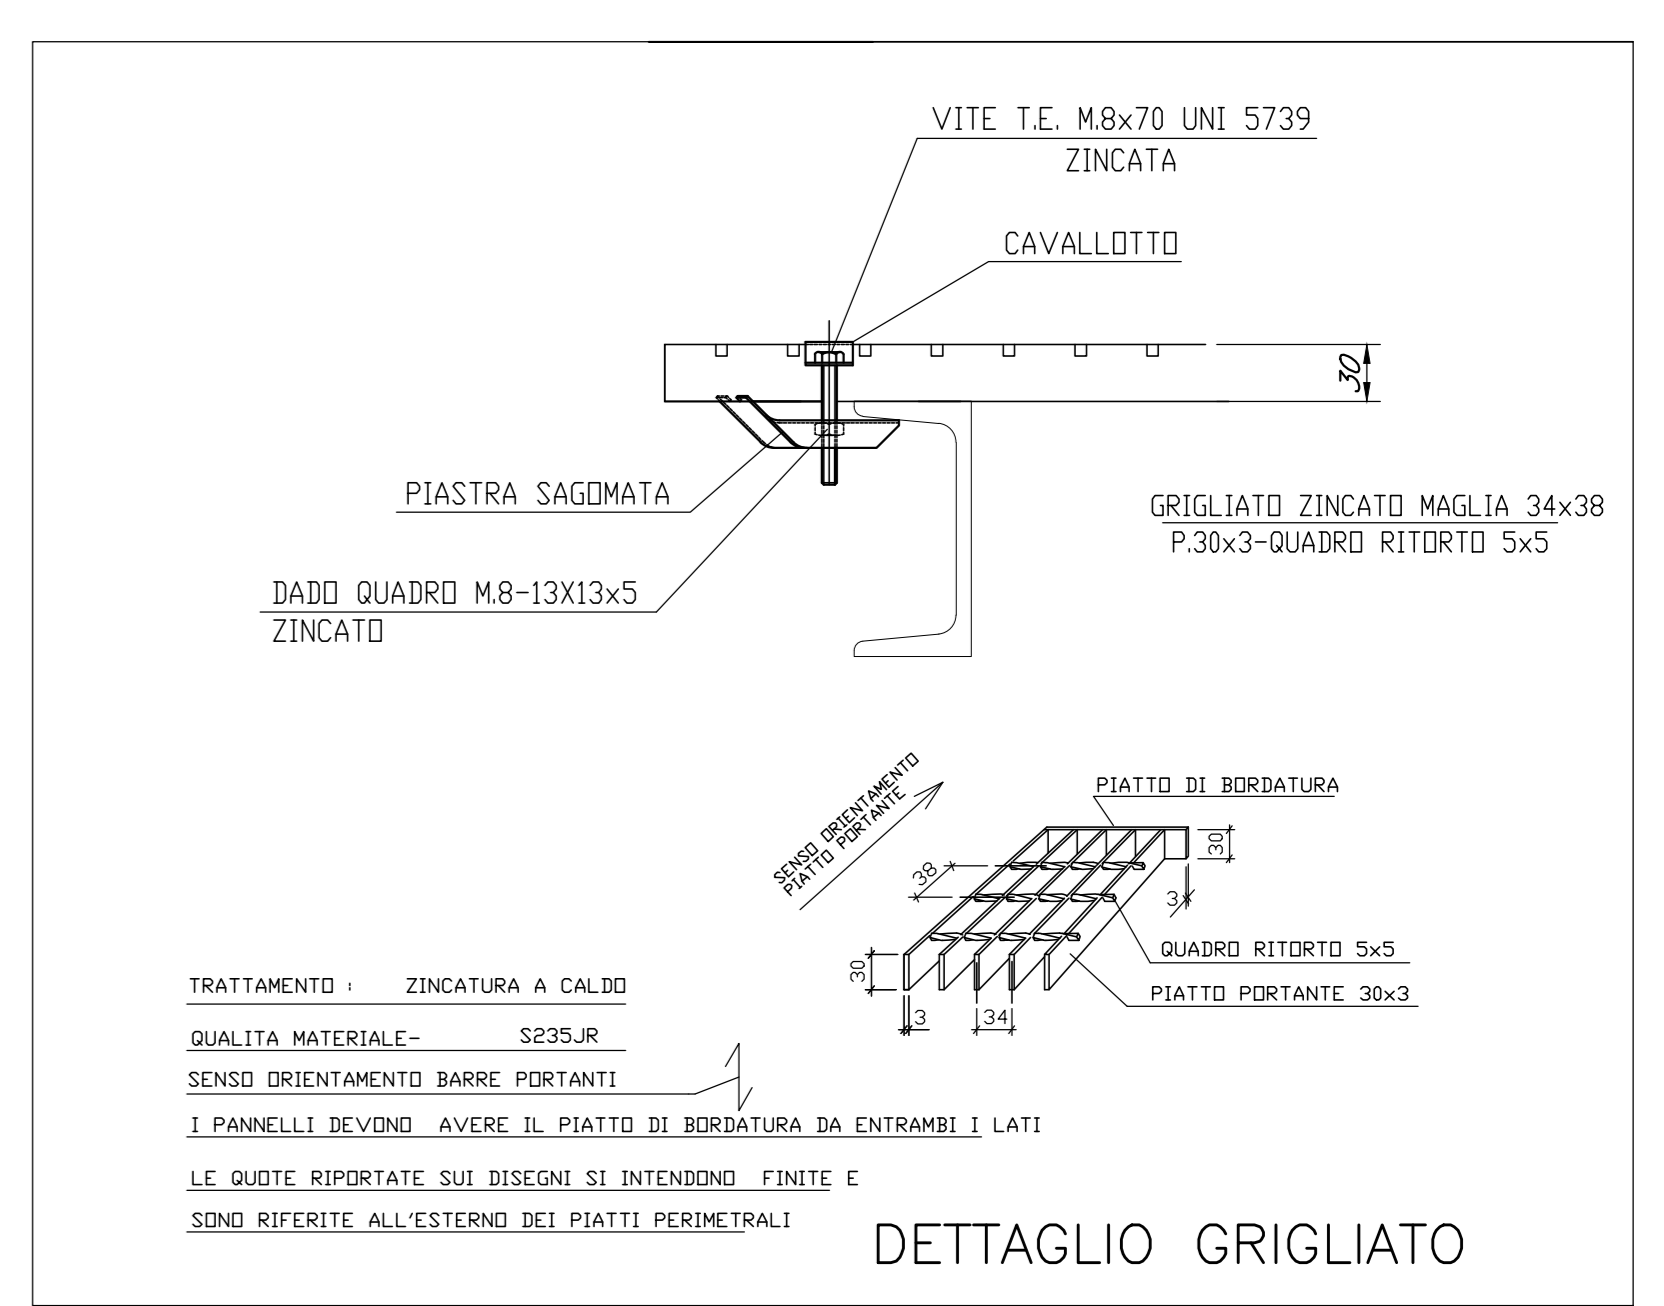

COMMITTENTE:
RFI
RAFFINERIE FERROVIARIE ITALIANE
GRUPPO FERROVIE DELLO STATO ITALIANE

PROGETTAZIONE:
ITALFERR
GRUPPO FERROVIE DELLO STATO ITALIANE

DIRETTRICE FERROVIARIA MESSINA - CATANIA - PALERMO
U.O. OPERE CIVILI E GESTIONE VARIANTI

PROGETTO DEFINITIVO

RADDOPPIO DELLA TRATTA GIAMPILIERI - FIUMEFREDDO
Lotto 2: Taormina (e) - Giampileri (e)

V105 - VIADOTTO FIUMARA D'AGRO
Impalcato sezione mista 6 travi L=30m, travi doppio binario - Prospetto e sezioni Tav. 2/2

SCALA:

COMMESSA	LOTTO	FASE	ENTE	TIPO DOC.	OPERA/DISCIPLINA	PROGR.	REV.
RS2S	02	D	09	BZ	V10507	Q15	A

Rev.	Descrizione	Redatto	Data	Verificato	Data	Approvato	Data	Autore	Data
A	Emissione Esecutiva	SETCO	Gen-2018	F. Bonifazi	Gen-2018	F. Bonifazi	Gen-2018		