




15 FASE  
 -SPINTA TERMINALE IMPALCATI DI CIRCA 75.5m  
 -MONTAGGIO RETROBECCO  
 -INIZIO SMONTAGGIO AVAMBECCO

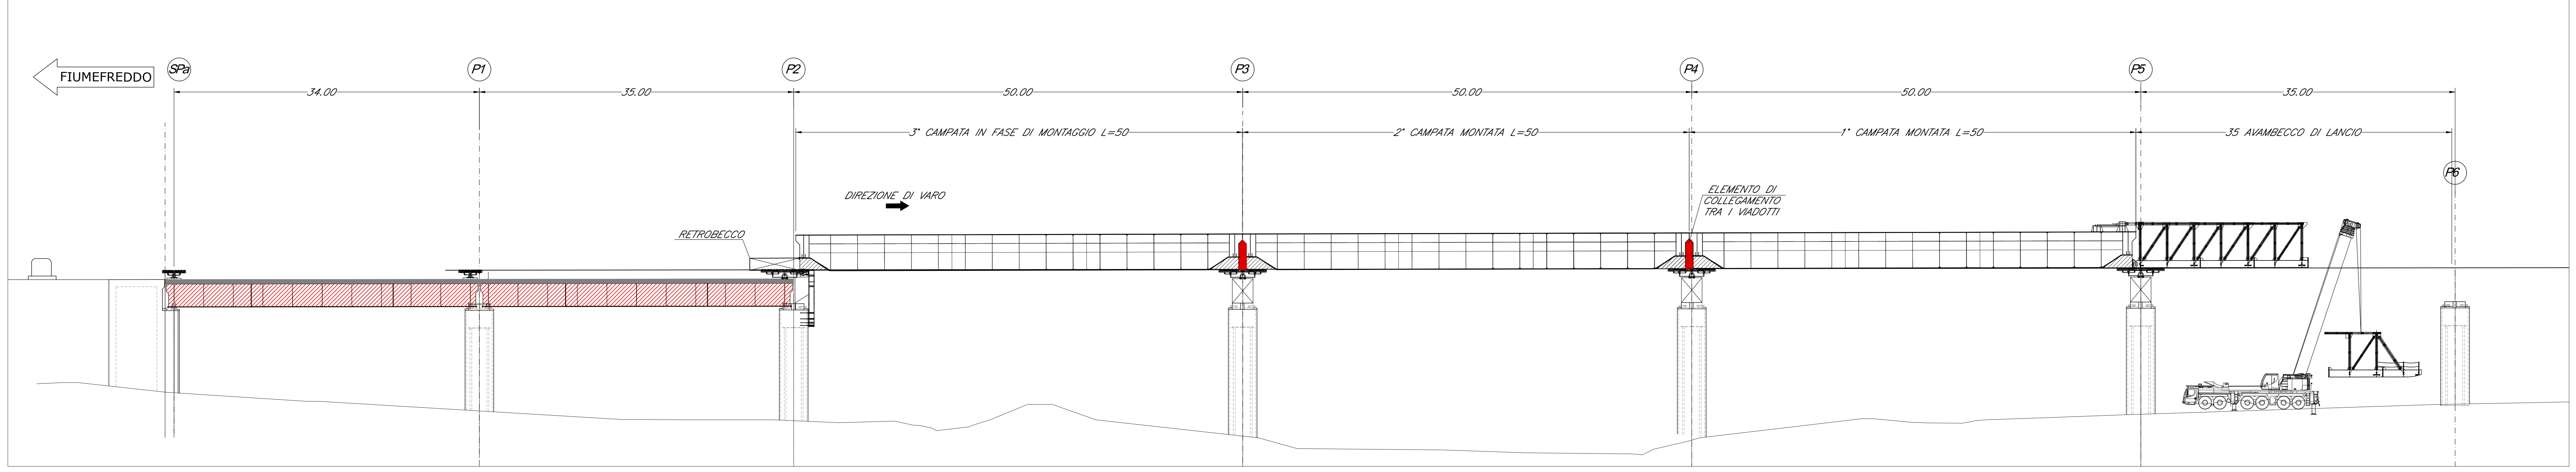


16° FASE  
 -RIMOZIONE ELEMENTI DI COLLEGAMENTO TRA I VIADOTTI  
 -SOLLEVAMENTO E RIMOZIONE RULLIERE DI VARO  
 -PREDISPOSIZIONE ELEMENTI PER IL CALAGGIO

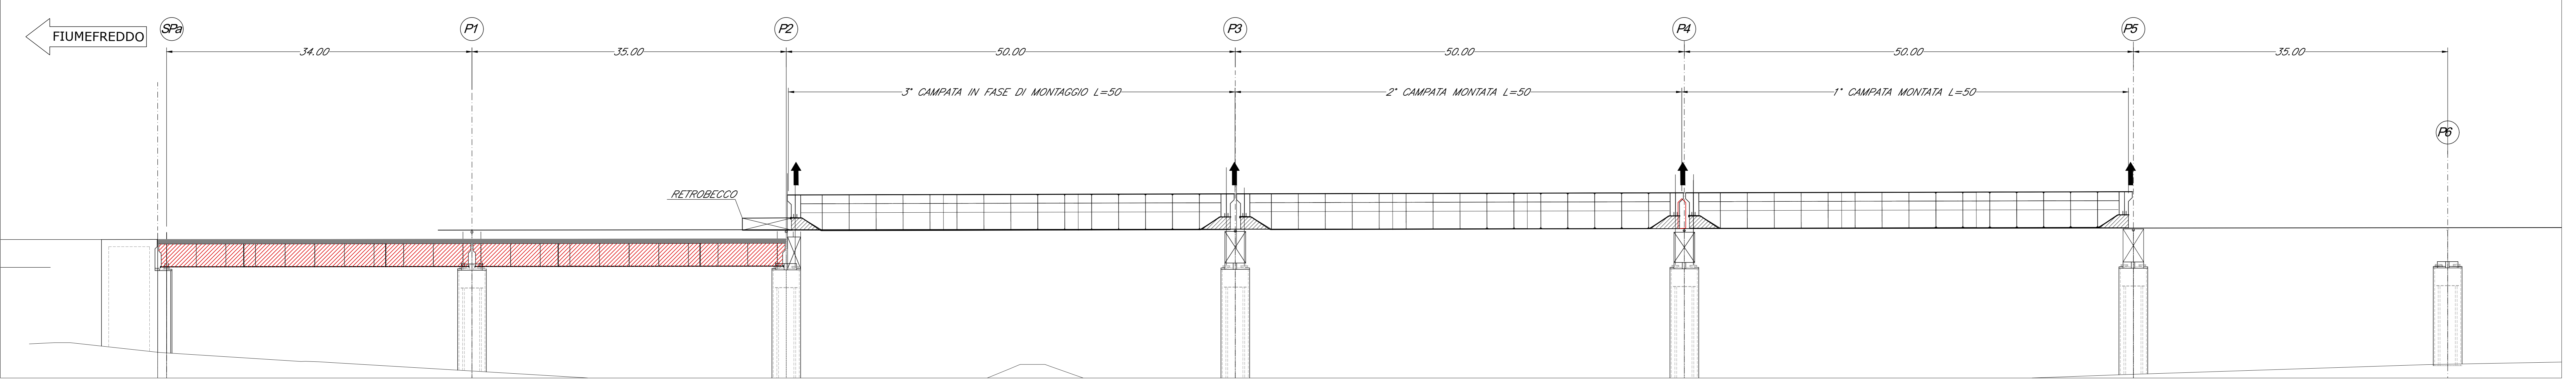

17° FASE  
 -CALAGGIO SU APPOGGI DEFINITIVI

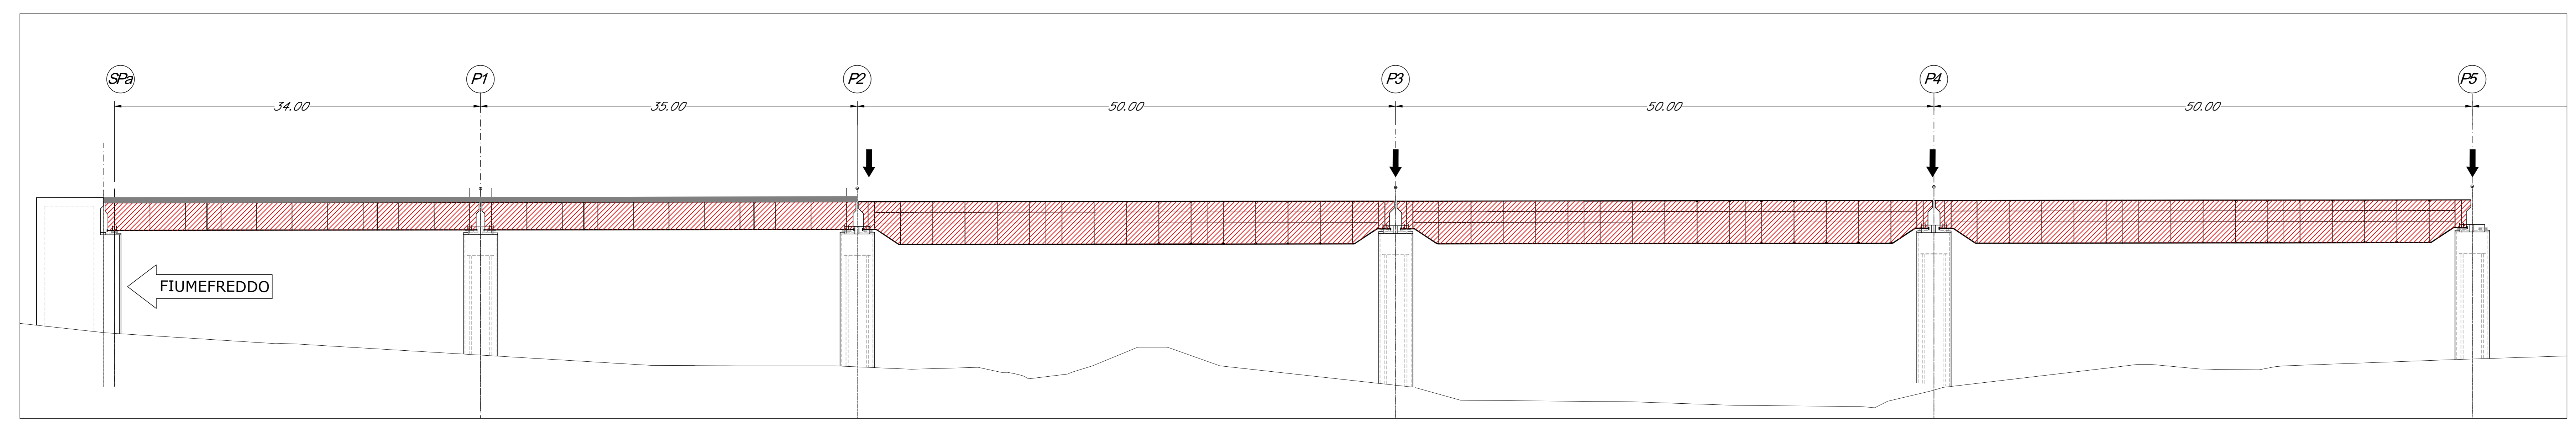

18° FASE  
 -GETTO SOLETTA

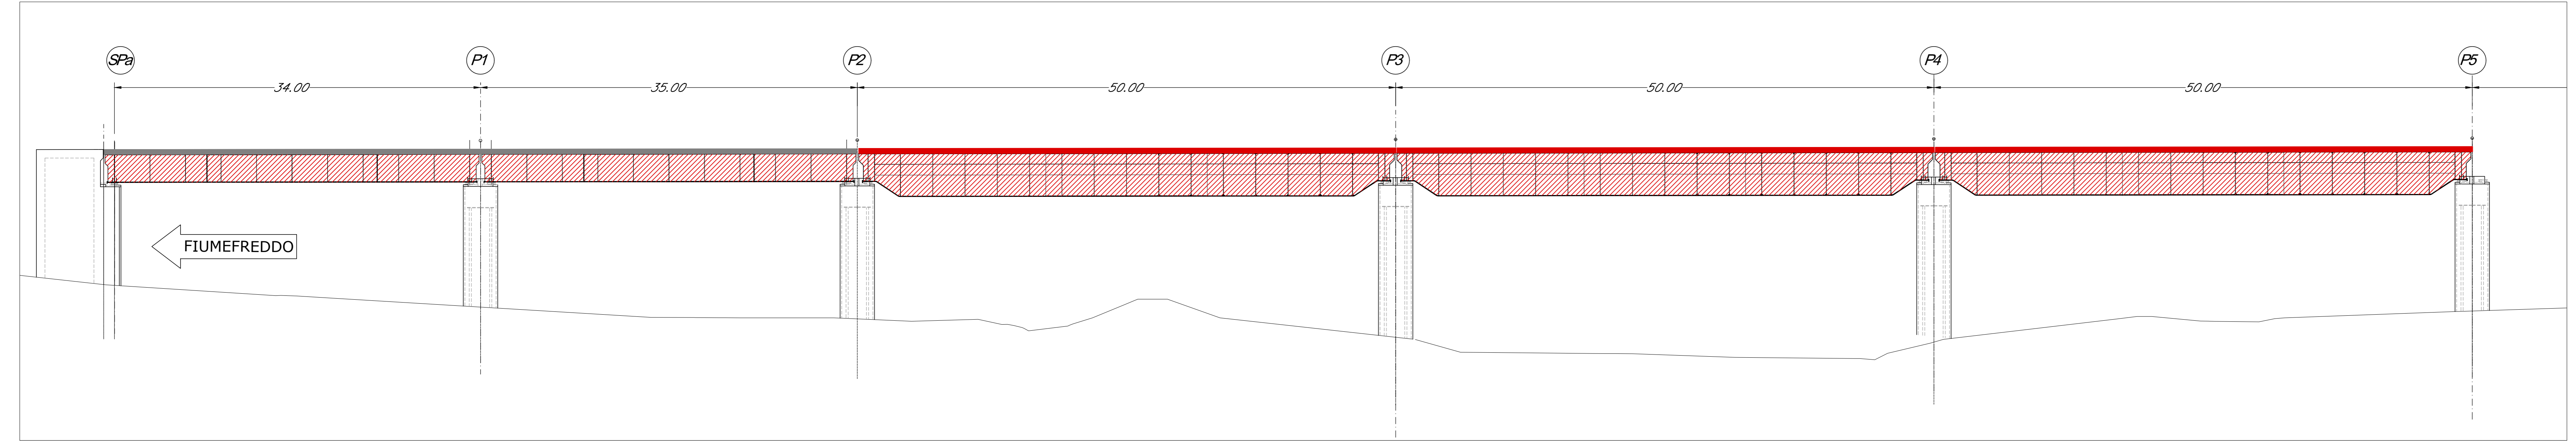

COMMITTENTE:

PROGETTAZIONE:

**DIRETTRICE FERROVIARIA MESSINA - CATANIA - PALERMO**  
**U.O. OPERE CIVILI E GESTIONE VARIANTI**  
**PROGETTO DEFINITIVO**  
**RADDOPPIO DELLA TRATTA GIAMPILIERI - FIUMEFREDDO**  
**Lotto 2: Taormina (e) - Giampilieri (e)**

**VI05 VIADOTTO FIUMARA D'AGRO**  
 Montaggio e varo dispari Tav.5/8

SCALA: 1:250

COMMESSA	LOTTO	FASE	ENTE	TIPO DOC.	OPERA/DISCIPLINA	PROGR.	REV.
RS2S	02	D	09	BZ	V10507	022	A

Revis.	Descrizione	Redatto	Data	Verificato	Data	Approvato	Data	Autorizzato	Data
A	Emissione Esecutiva	SETECO	Gen 2018	F. Bonfanti	Gen 2018	P. Caporaso	Gen 2018	A. Vignola	Gen 2018

File: RS2S0209BZV10507022A.dwg n. Elab.: 1436