


FASI DI MONTAGGIO scala 1:250


23*-24*-25* FASE (PROFILO TIPICO MONTAGGIO CASSONI)

-Montaggio a terra cassoni asse binario dispari
-Sollevamento e posizionamento cassoni su appoggi definitivi

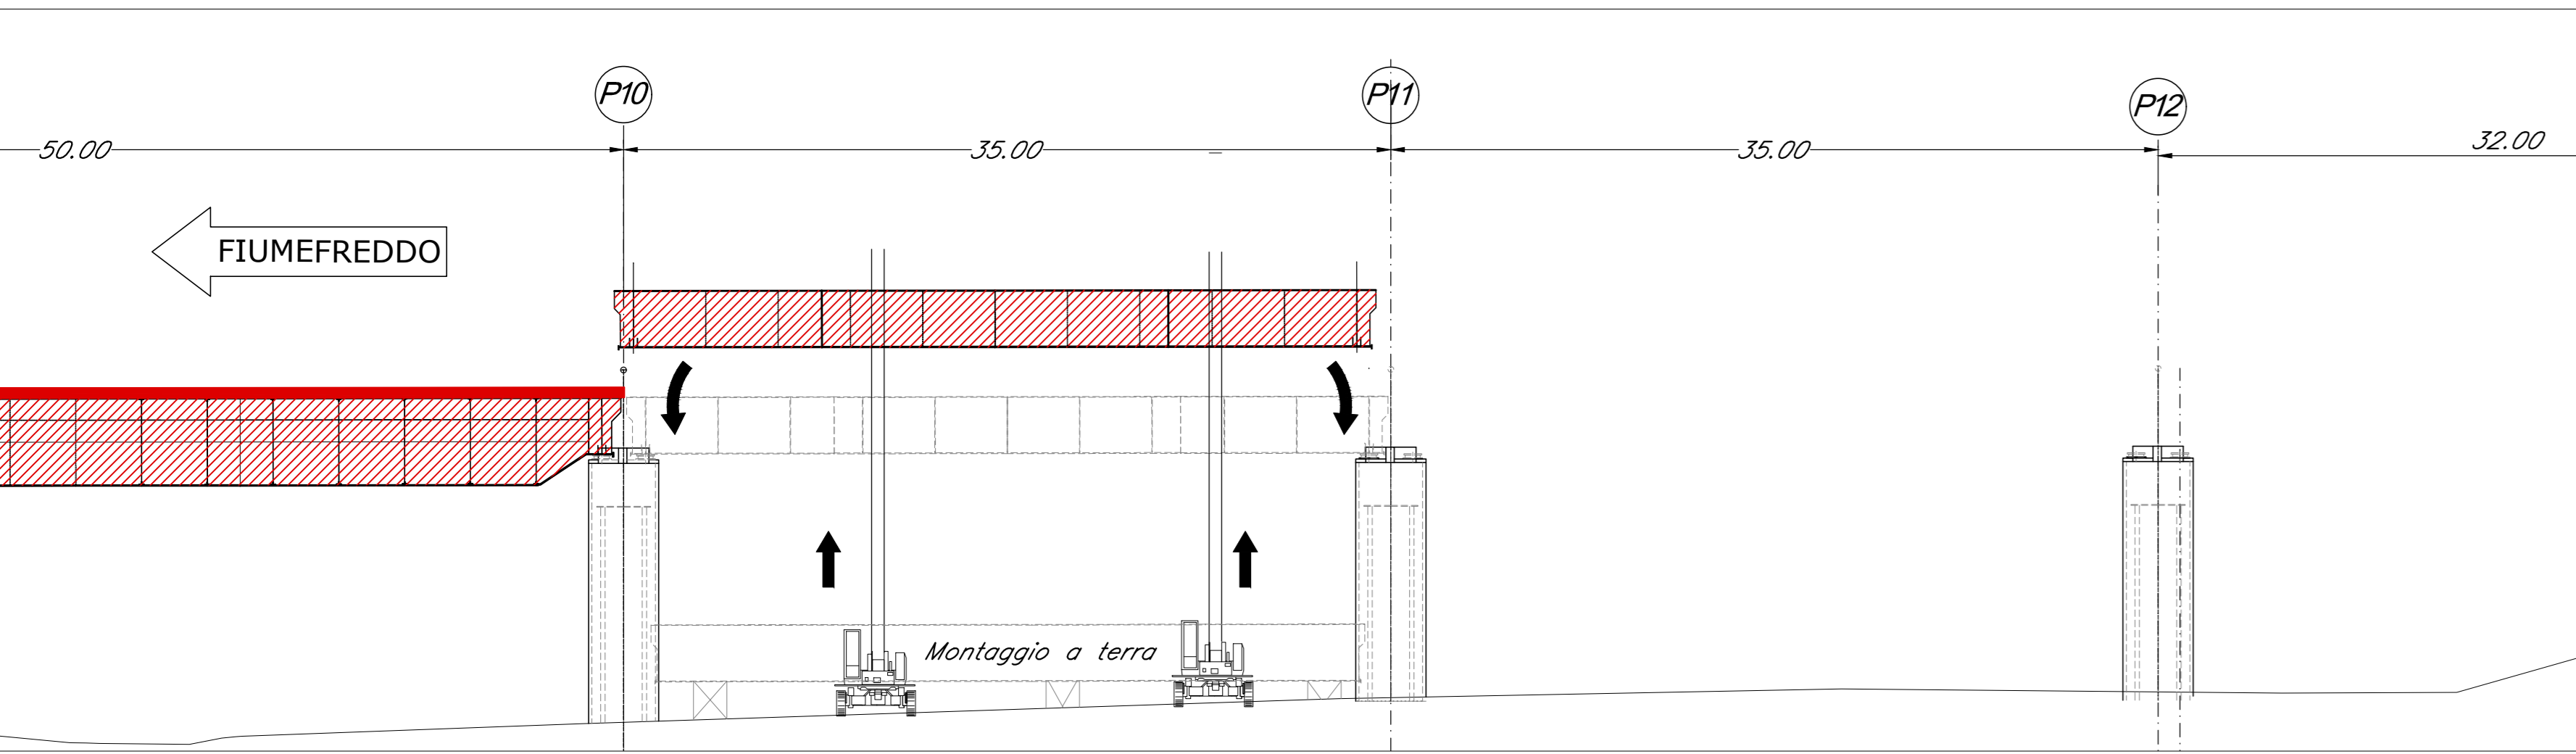


23*FASE

-Montaggio a terra 1° cassone asse binario dispari
-Sollevamento e posizionamento cassone su appoggi definitivi

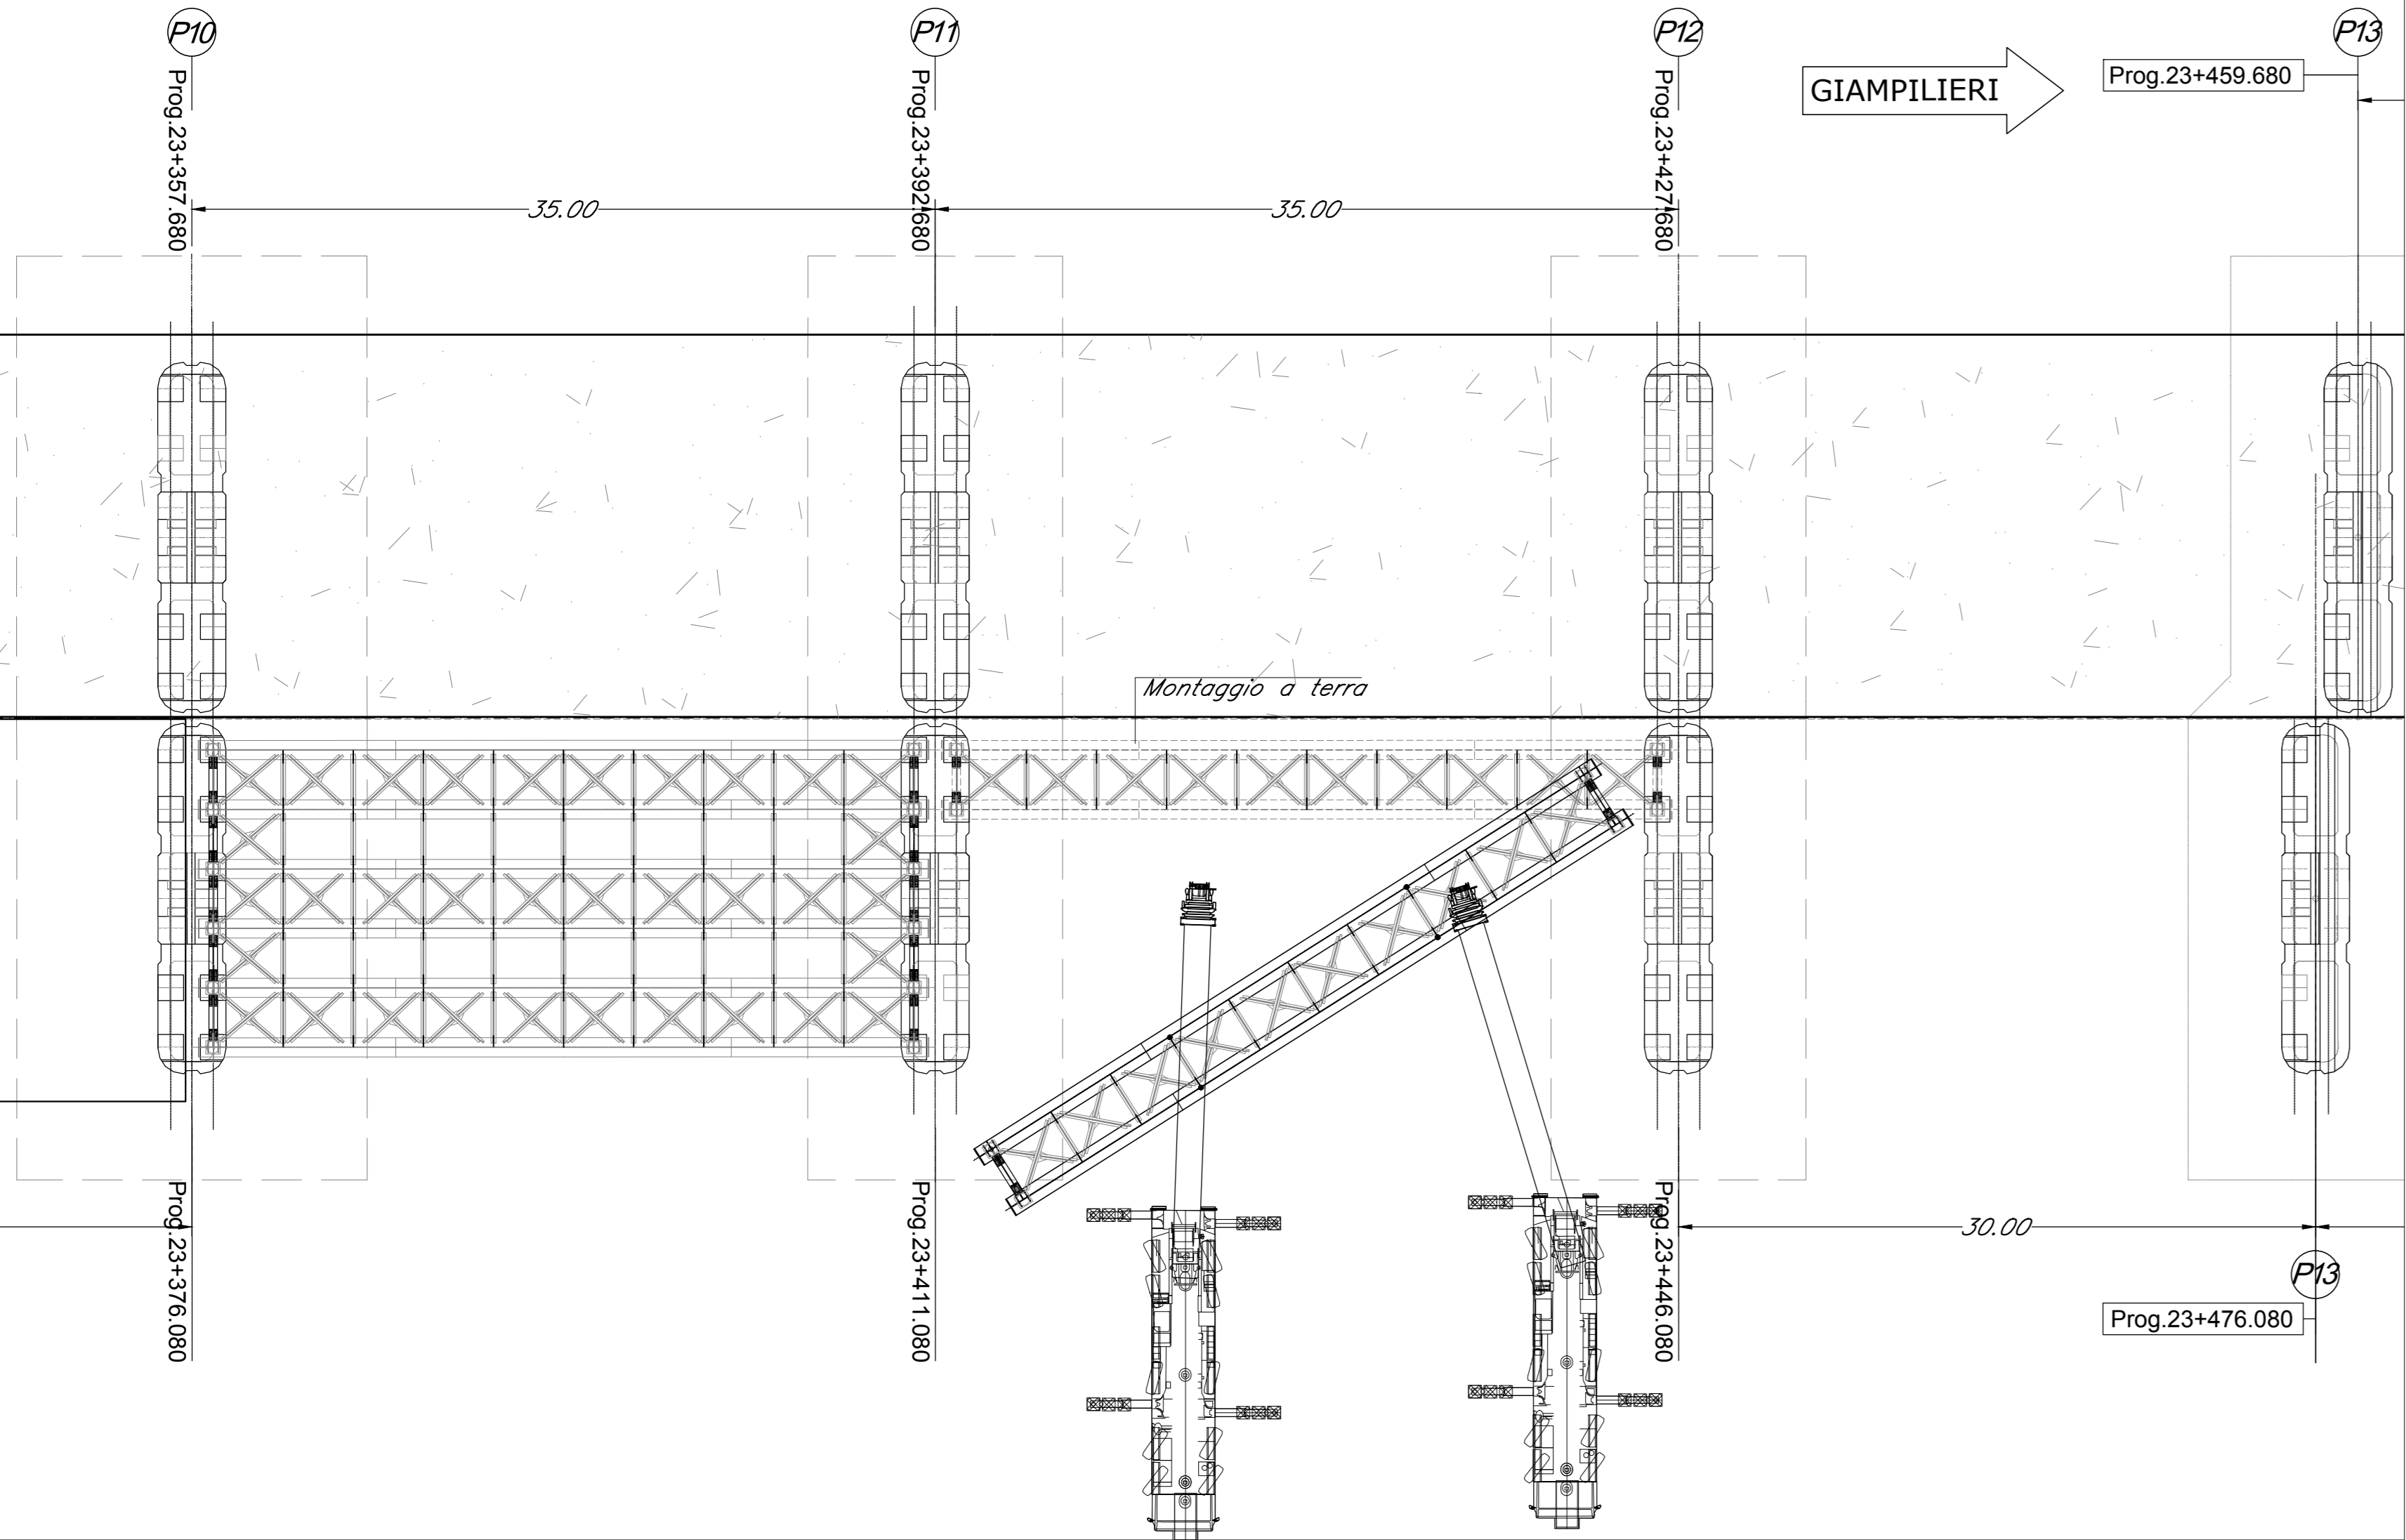


24*FASE

-Montaggio a terra 2° cassone asse binario dispari
-Sollevamento e posizionamento cassone su appoggi definitivi

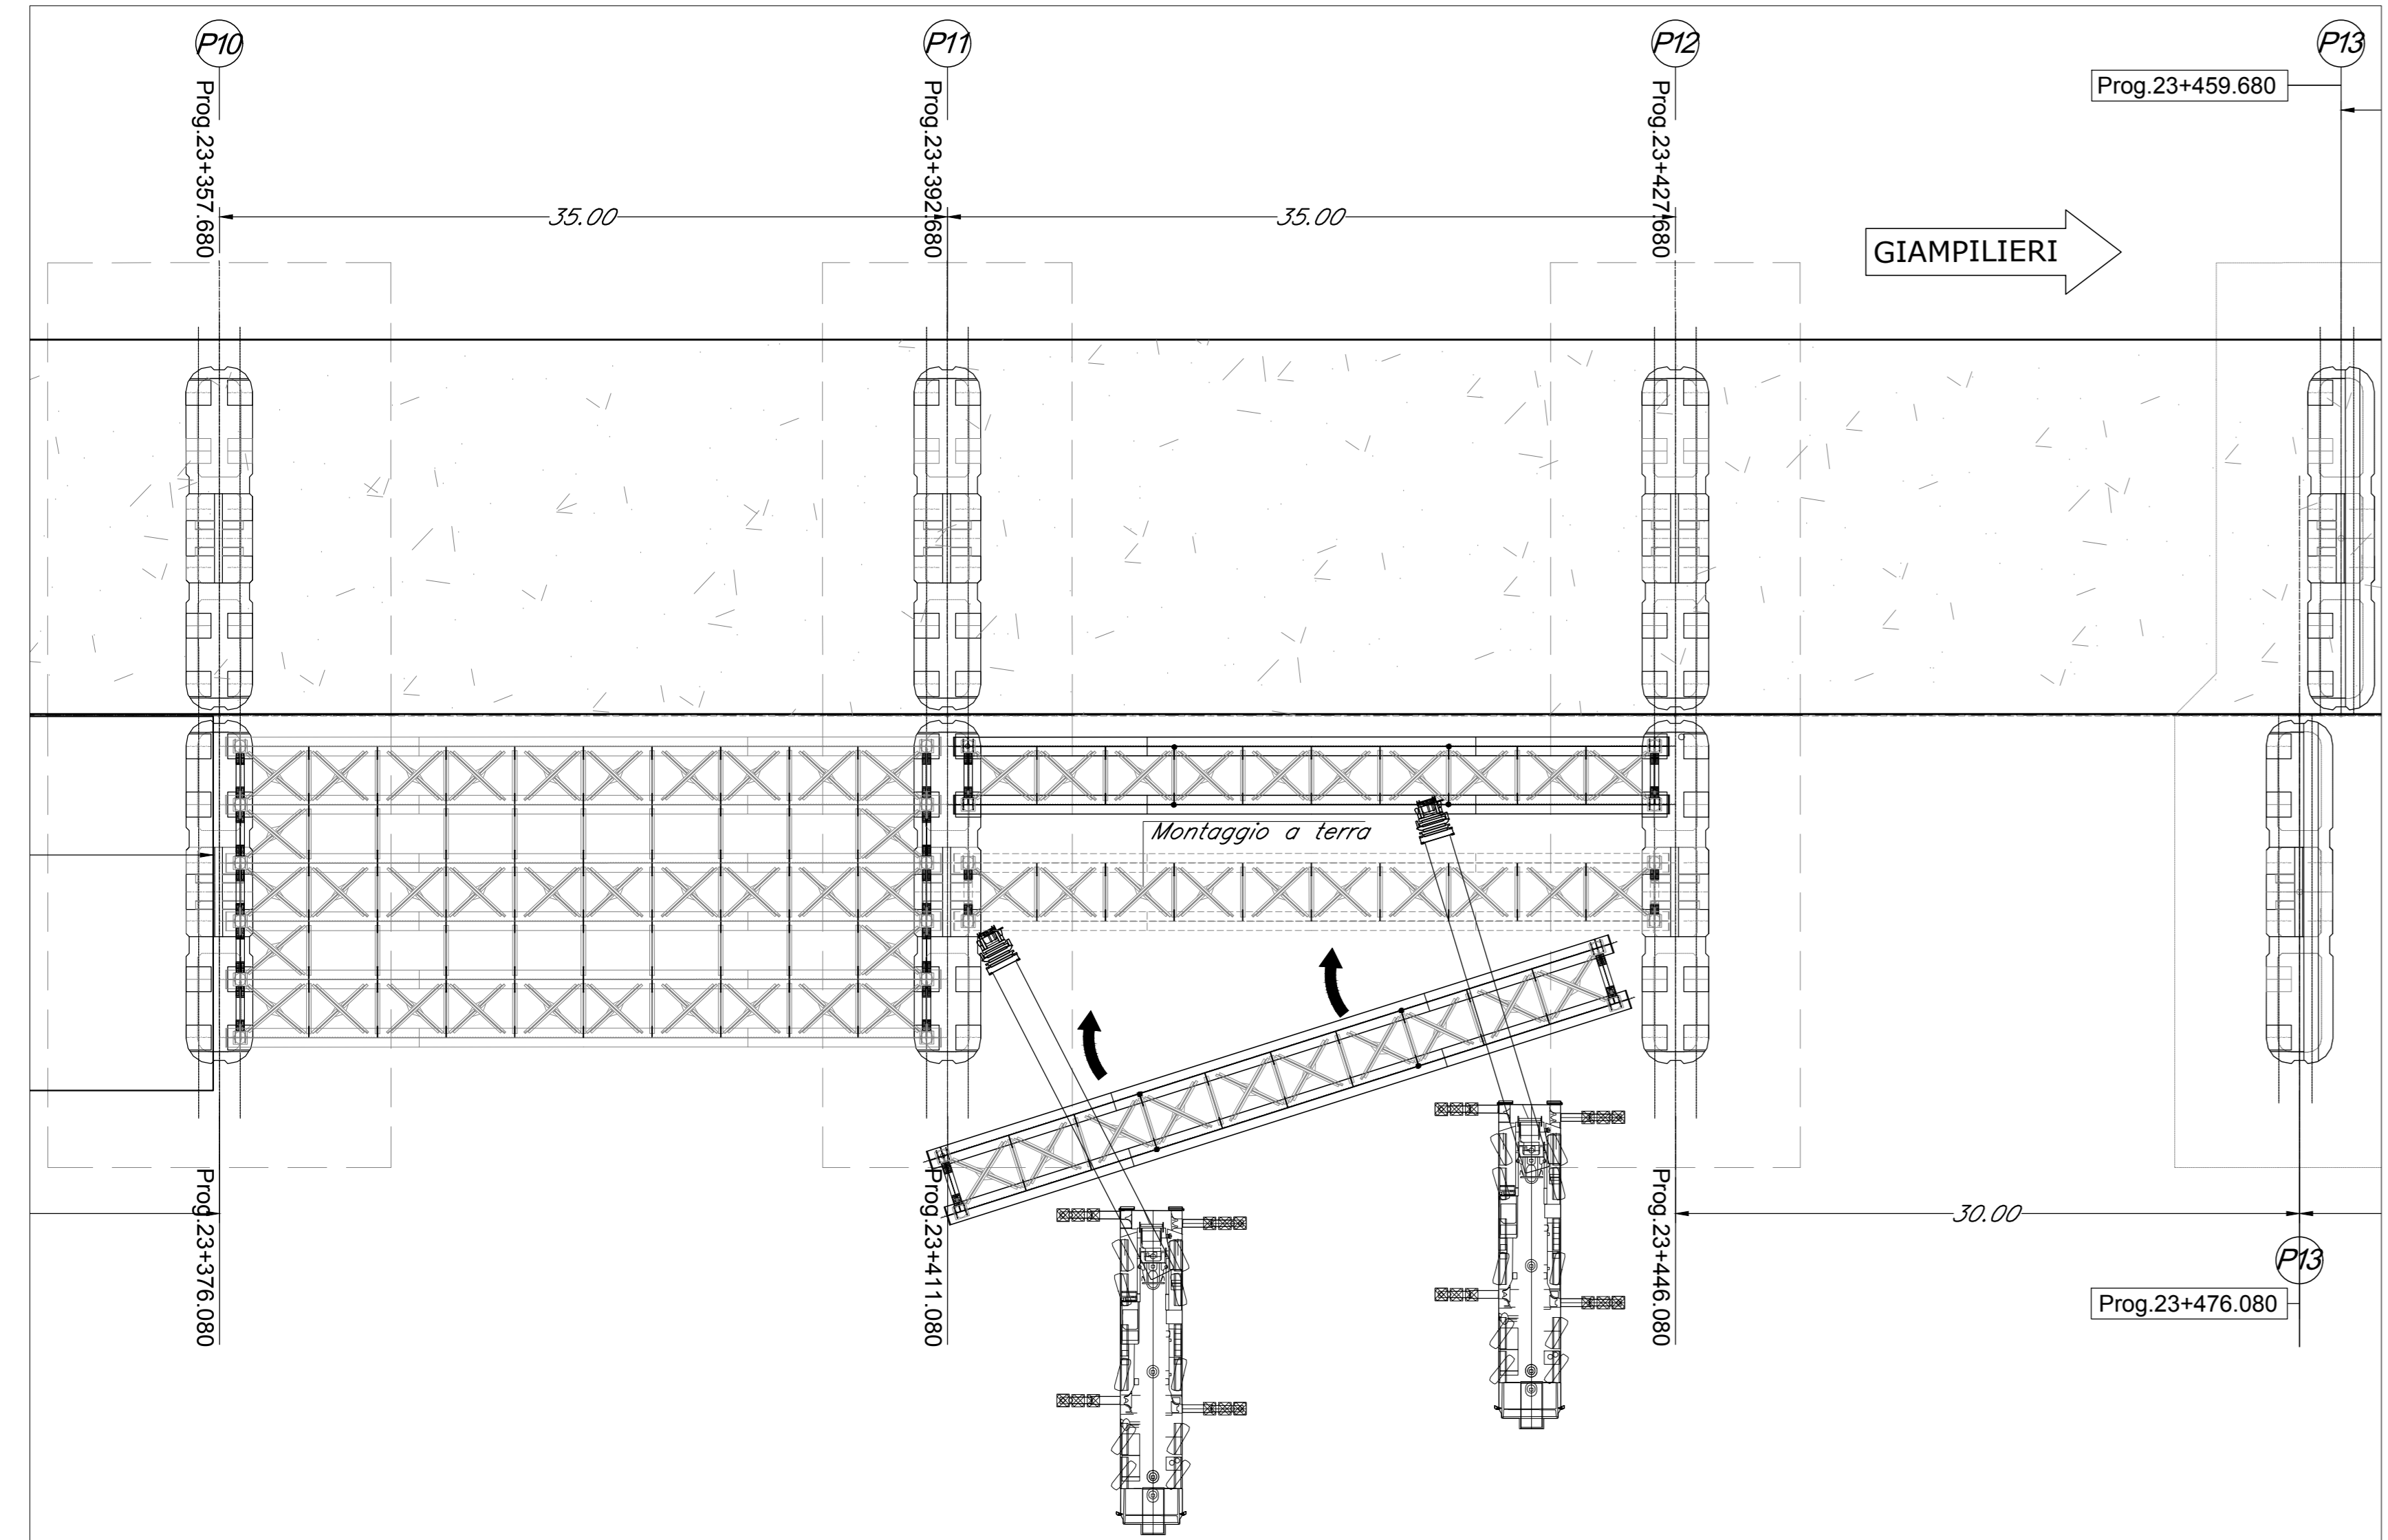


25*FASE

-Montaggio a terra 3° cassone asse binario dispari
-Sollevamento e posizionamento cassone su appoggi definitivi

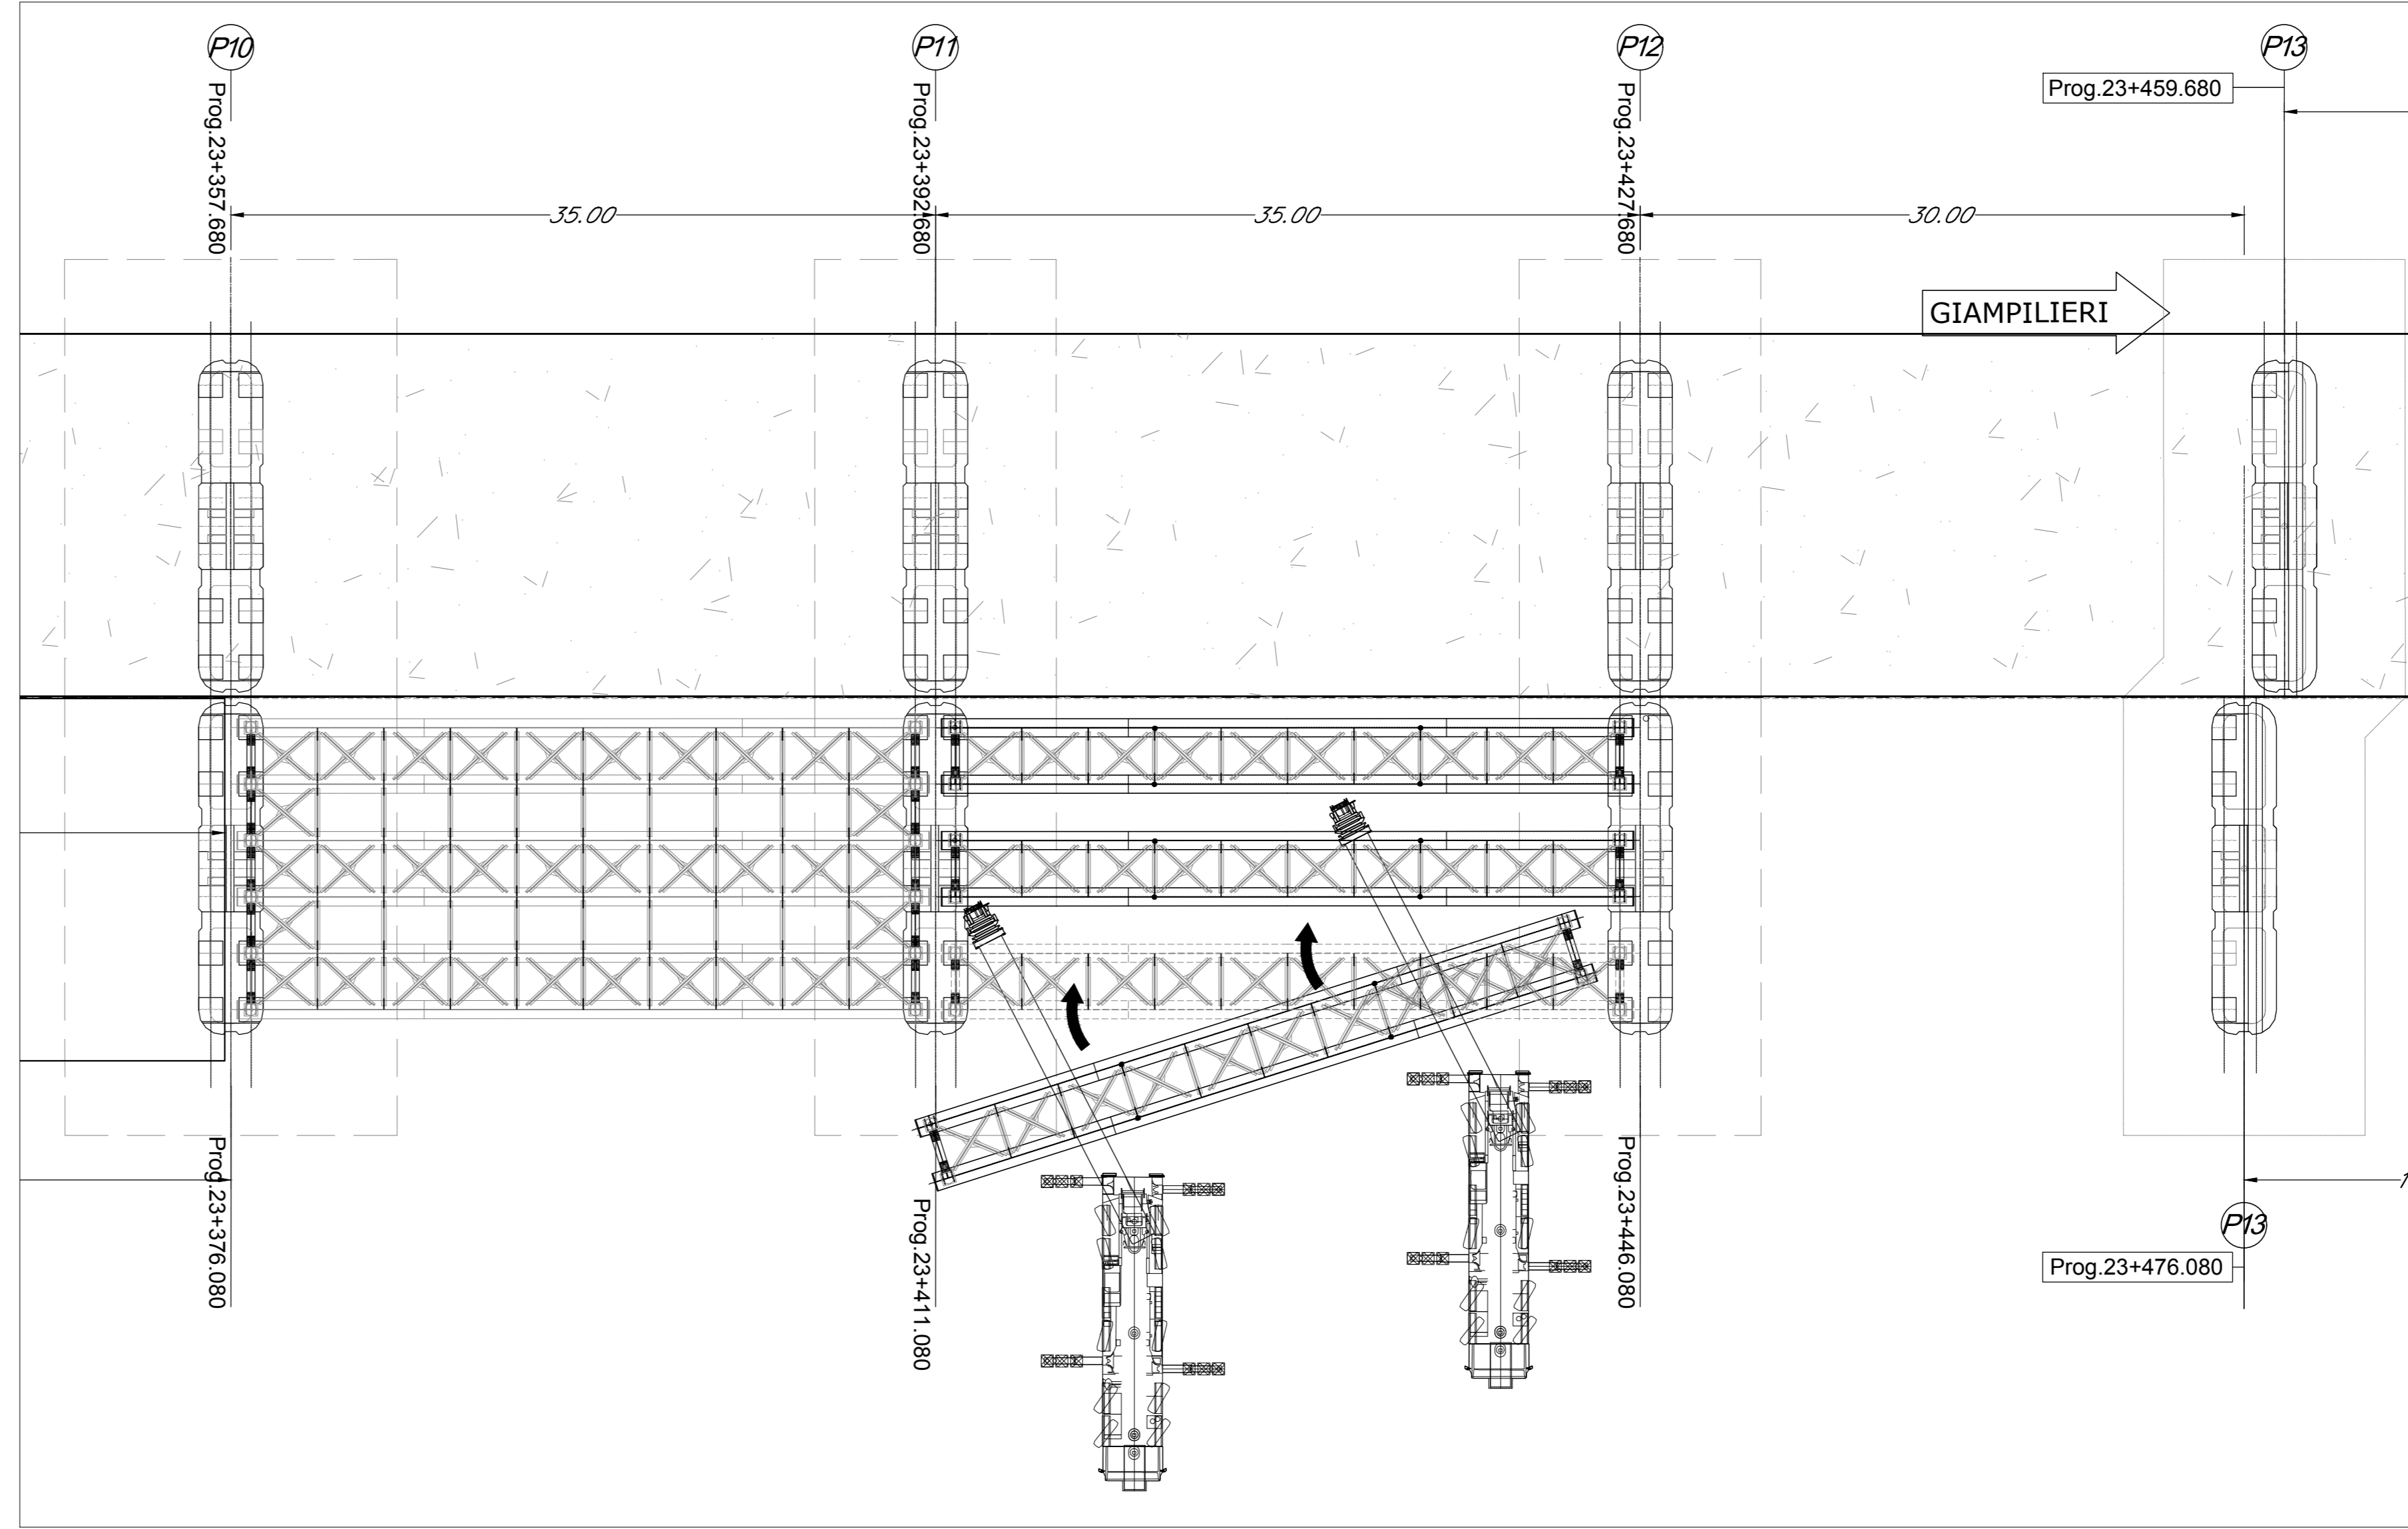


26*FASE

-Montaggio elementi di collegamento tra i cassoni
-Termine montaggio 1° campata

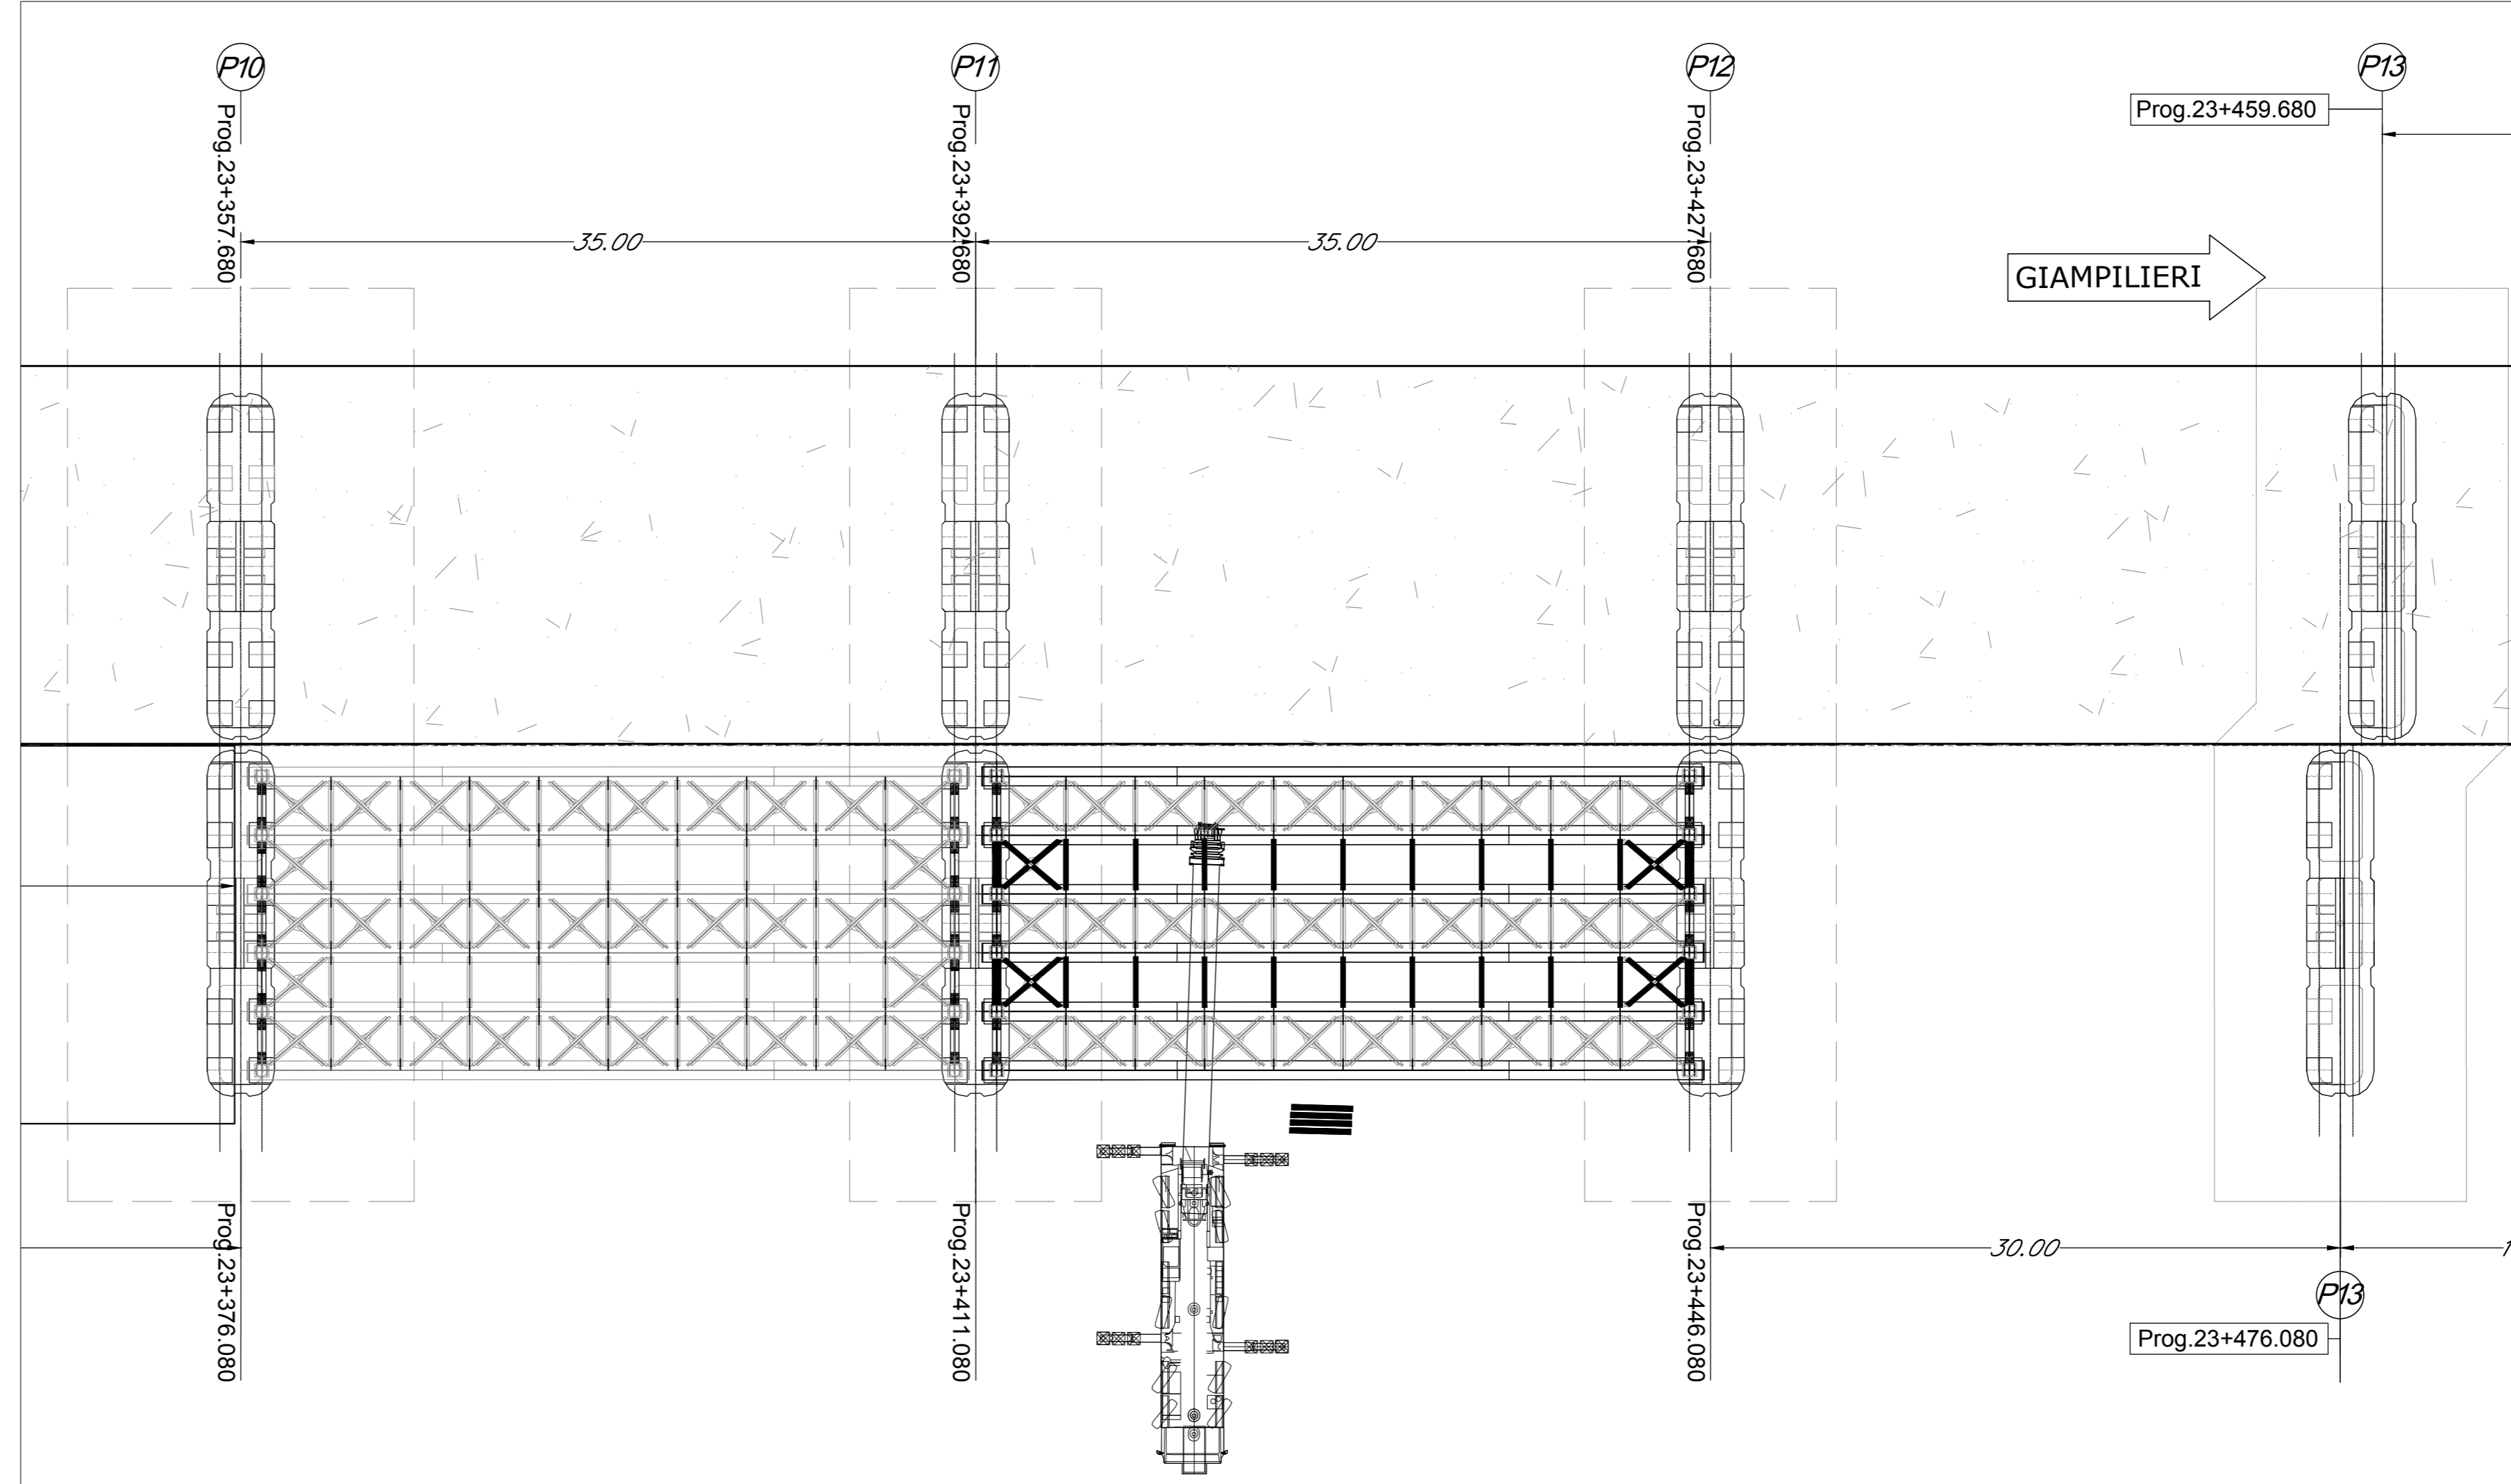

26*FASE PROFILO

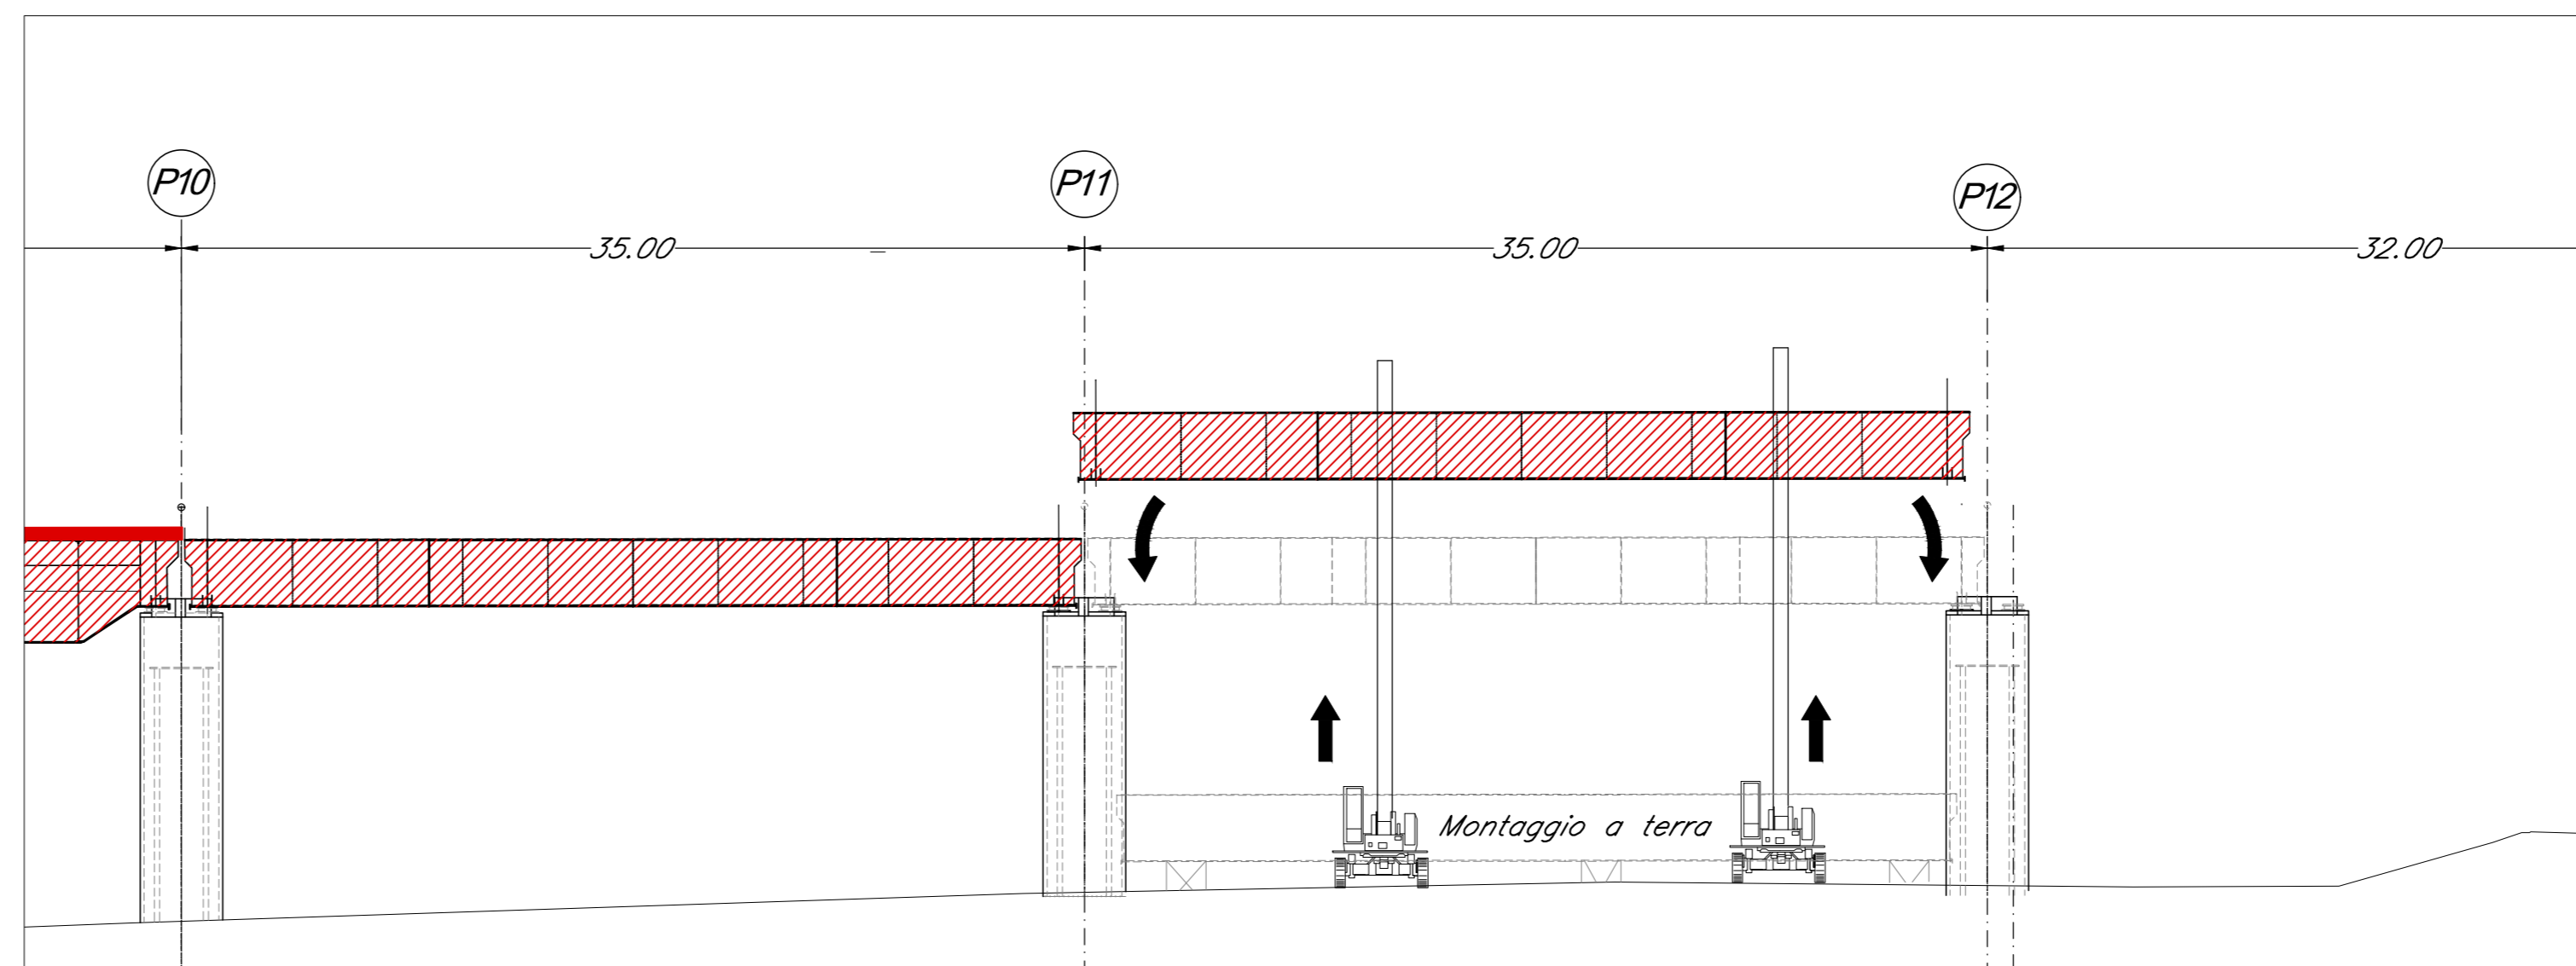

COMMITTENTE:  **RFI**
RAI FERROVIARIA ITALIANA
 GRUPPO FERROVIE DELLO STATO ITALIANE

PROGETTAZIONE:  **ITALFERR**
 GRUPPO FERROVIE DELLO STATO ITALIANE

DIRETTRICE FERROVIARIA MESSINA - CATANIA - PALERMO
U.O. OPERE CIVILI E GESTIONE VARIANTI

PROGETTO DEFINITIVO

RADDOPPIO DELLA TRATTA GIAMPILIERI - FIUMEFREDDO
Lotto 2: Taormina (e) - Giampileri (e)

VI05 VIADOTTO FIUMARA D'AGRO
 Montaggio e varo dispari Tav.7/8

SCALA: 1:250

COMMESSA LOTTO FASE ENTE TIPO DOC. OPERA/DISCIPLINA PROGR. REV.

RS2S 02 D 09 BZ VI0507 024 A

Revis.	Descrizione	Redatto	Data	Verificato	Data	Approvato	Data	Autorizzato	Data
A	Emissione Esecutiva	SETECO	Gen 2018	F. Bonfiglioli	Gen 2018	P. Colonna	Gen 2018		

File: RS2S0209BZVI0507024A.dwg n. Elab. 1938