


FASI DI MONTAGGIO scala 1:250


23'-24'-25' FASE (PROFILO TIPICO MONTAGGIO CASSONI)

-Montaggio a terra cassoni asse binario pari  
-Sollevamento e posizionamento cassoni su appoggi definitivi

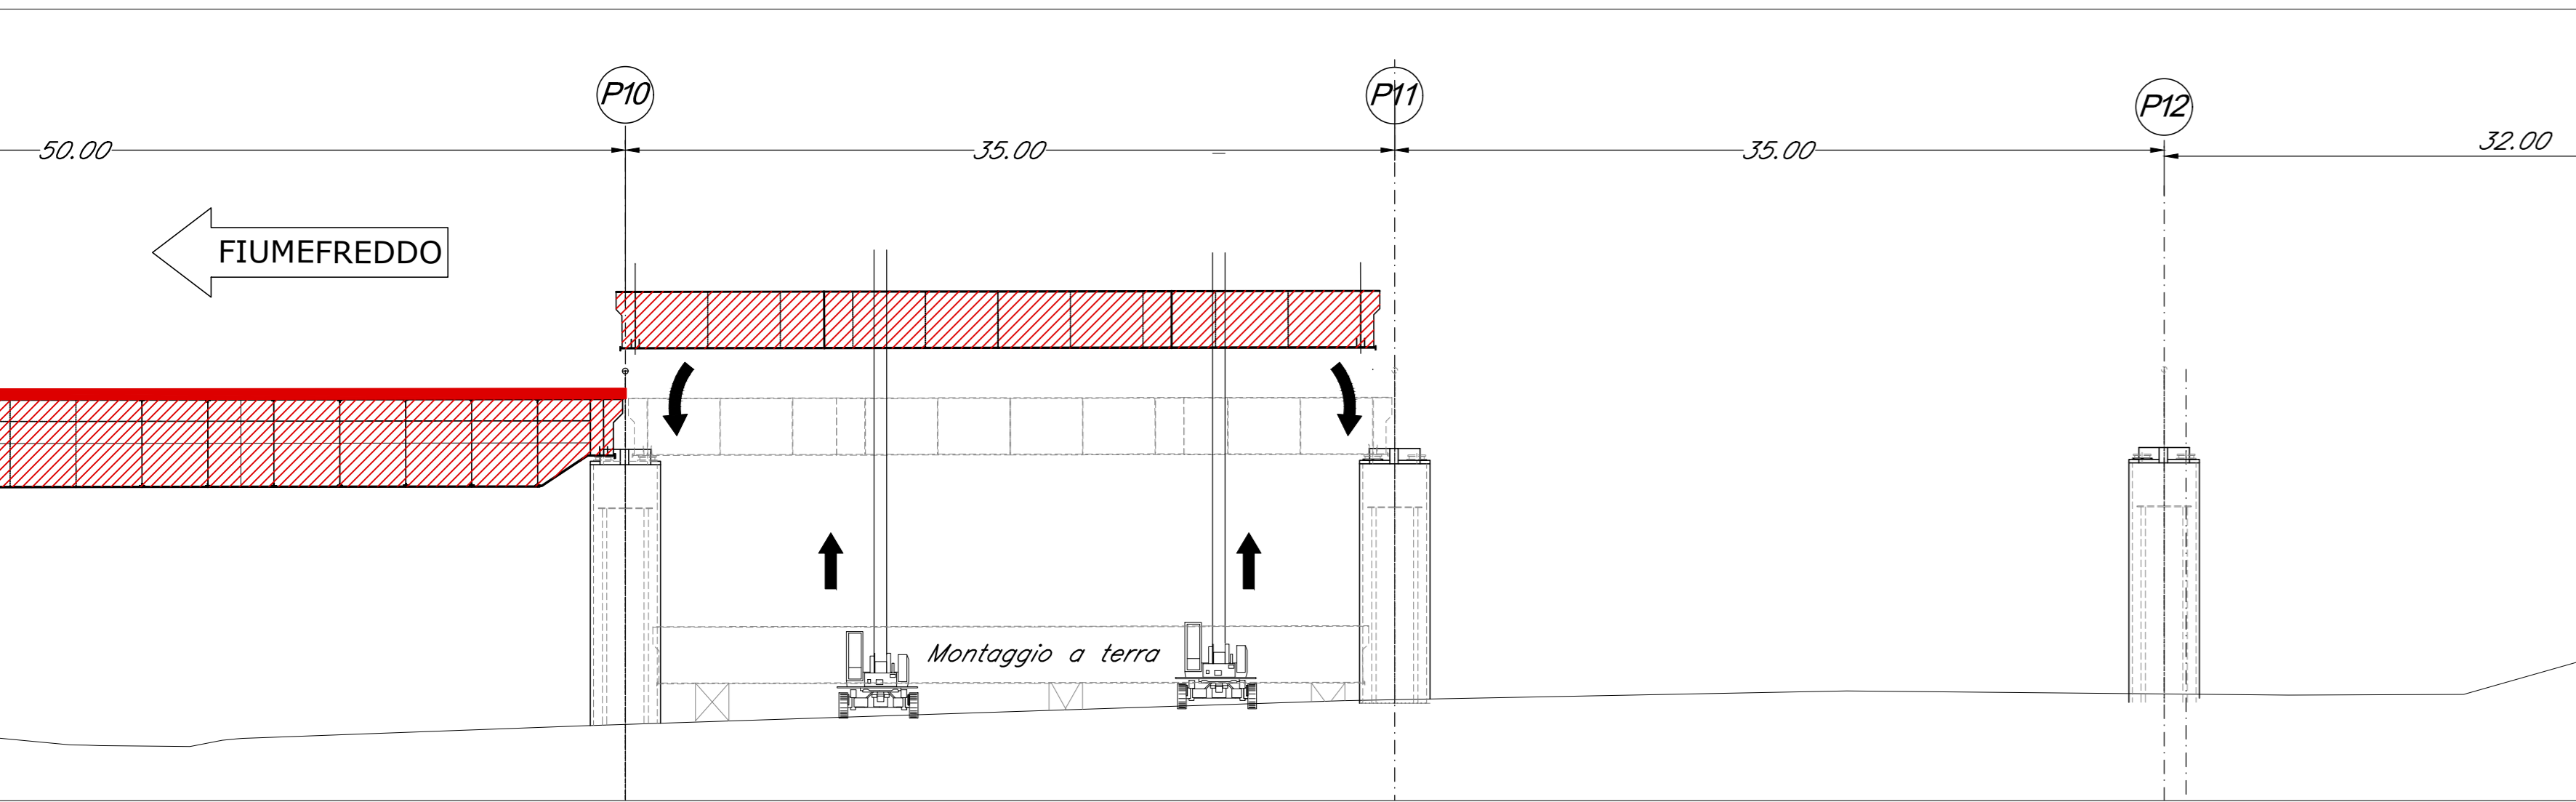


23'FASE

-Montaggio a terra 1' cassone asse binario pari  
-Sollevamento e posizionamento cassone su appoggi definitivi

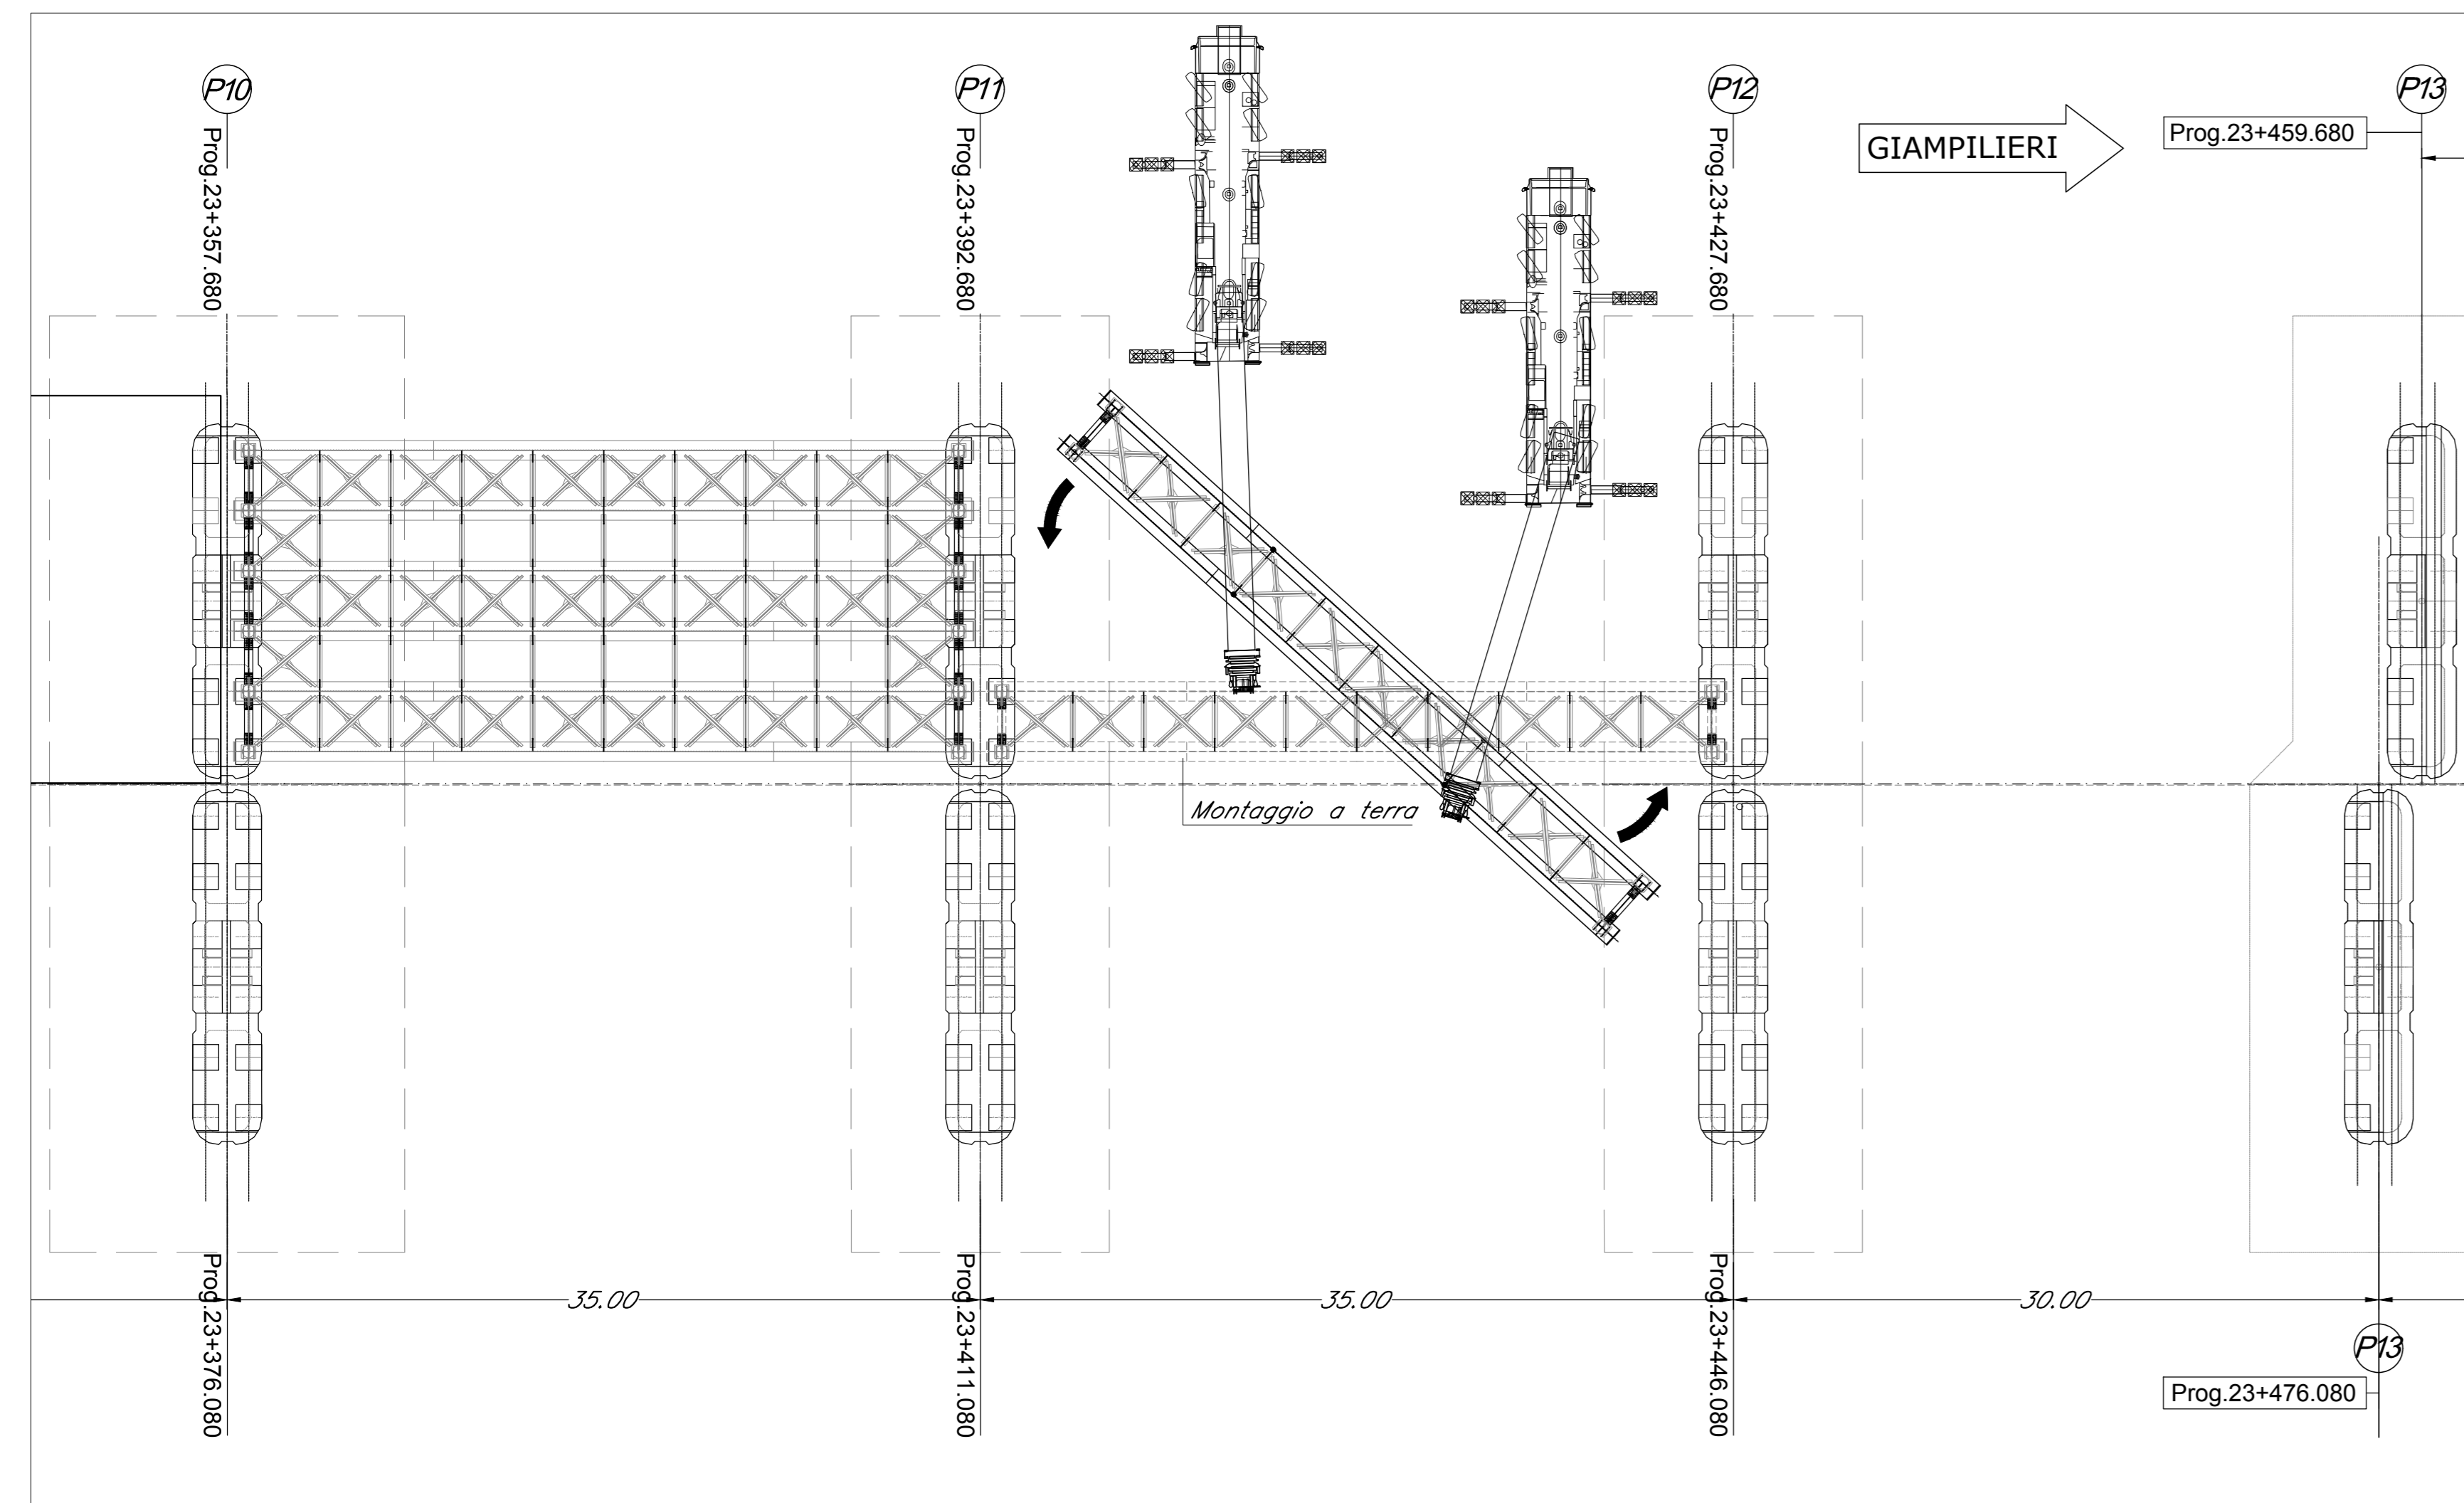


24'FASE

-Montaggio a terra 2' cassone asse binario pari  
-Sollevamento e posizionamento cassone su appoggi definitivi

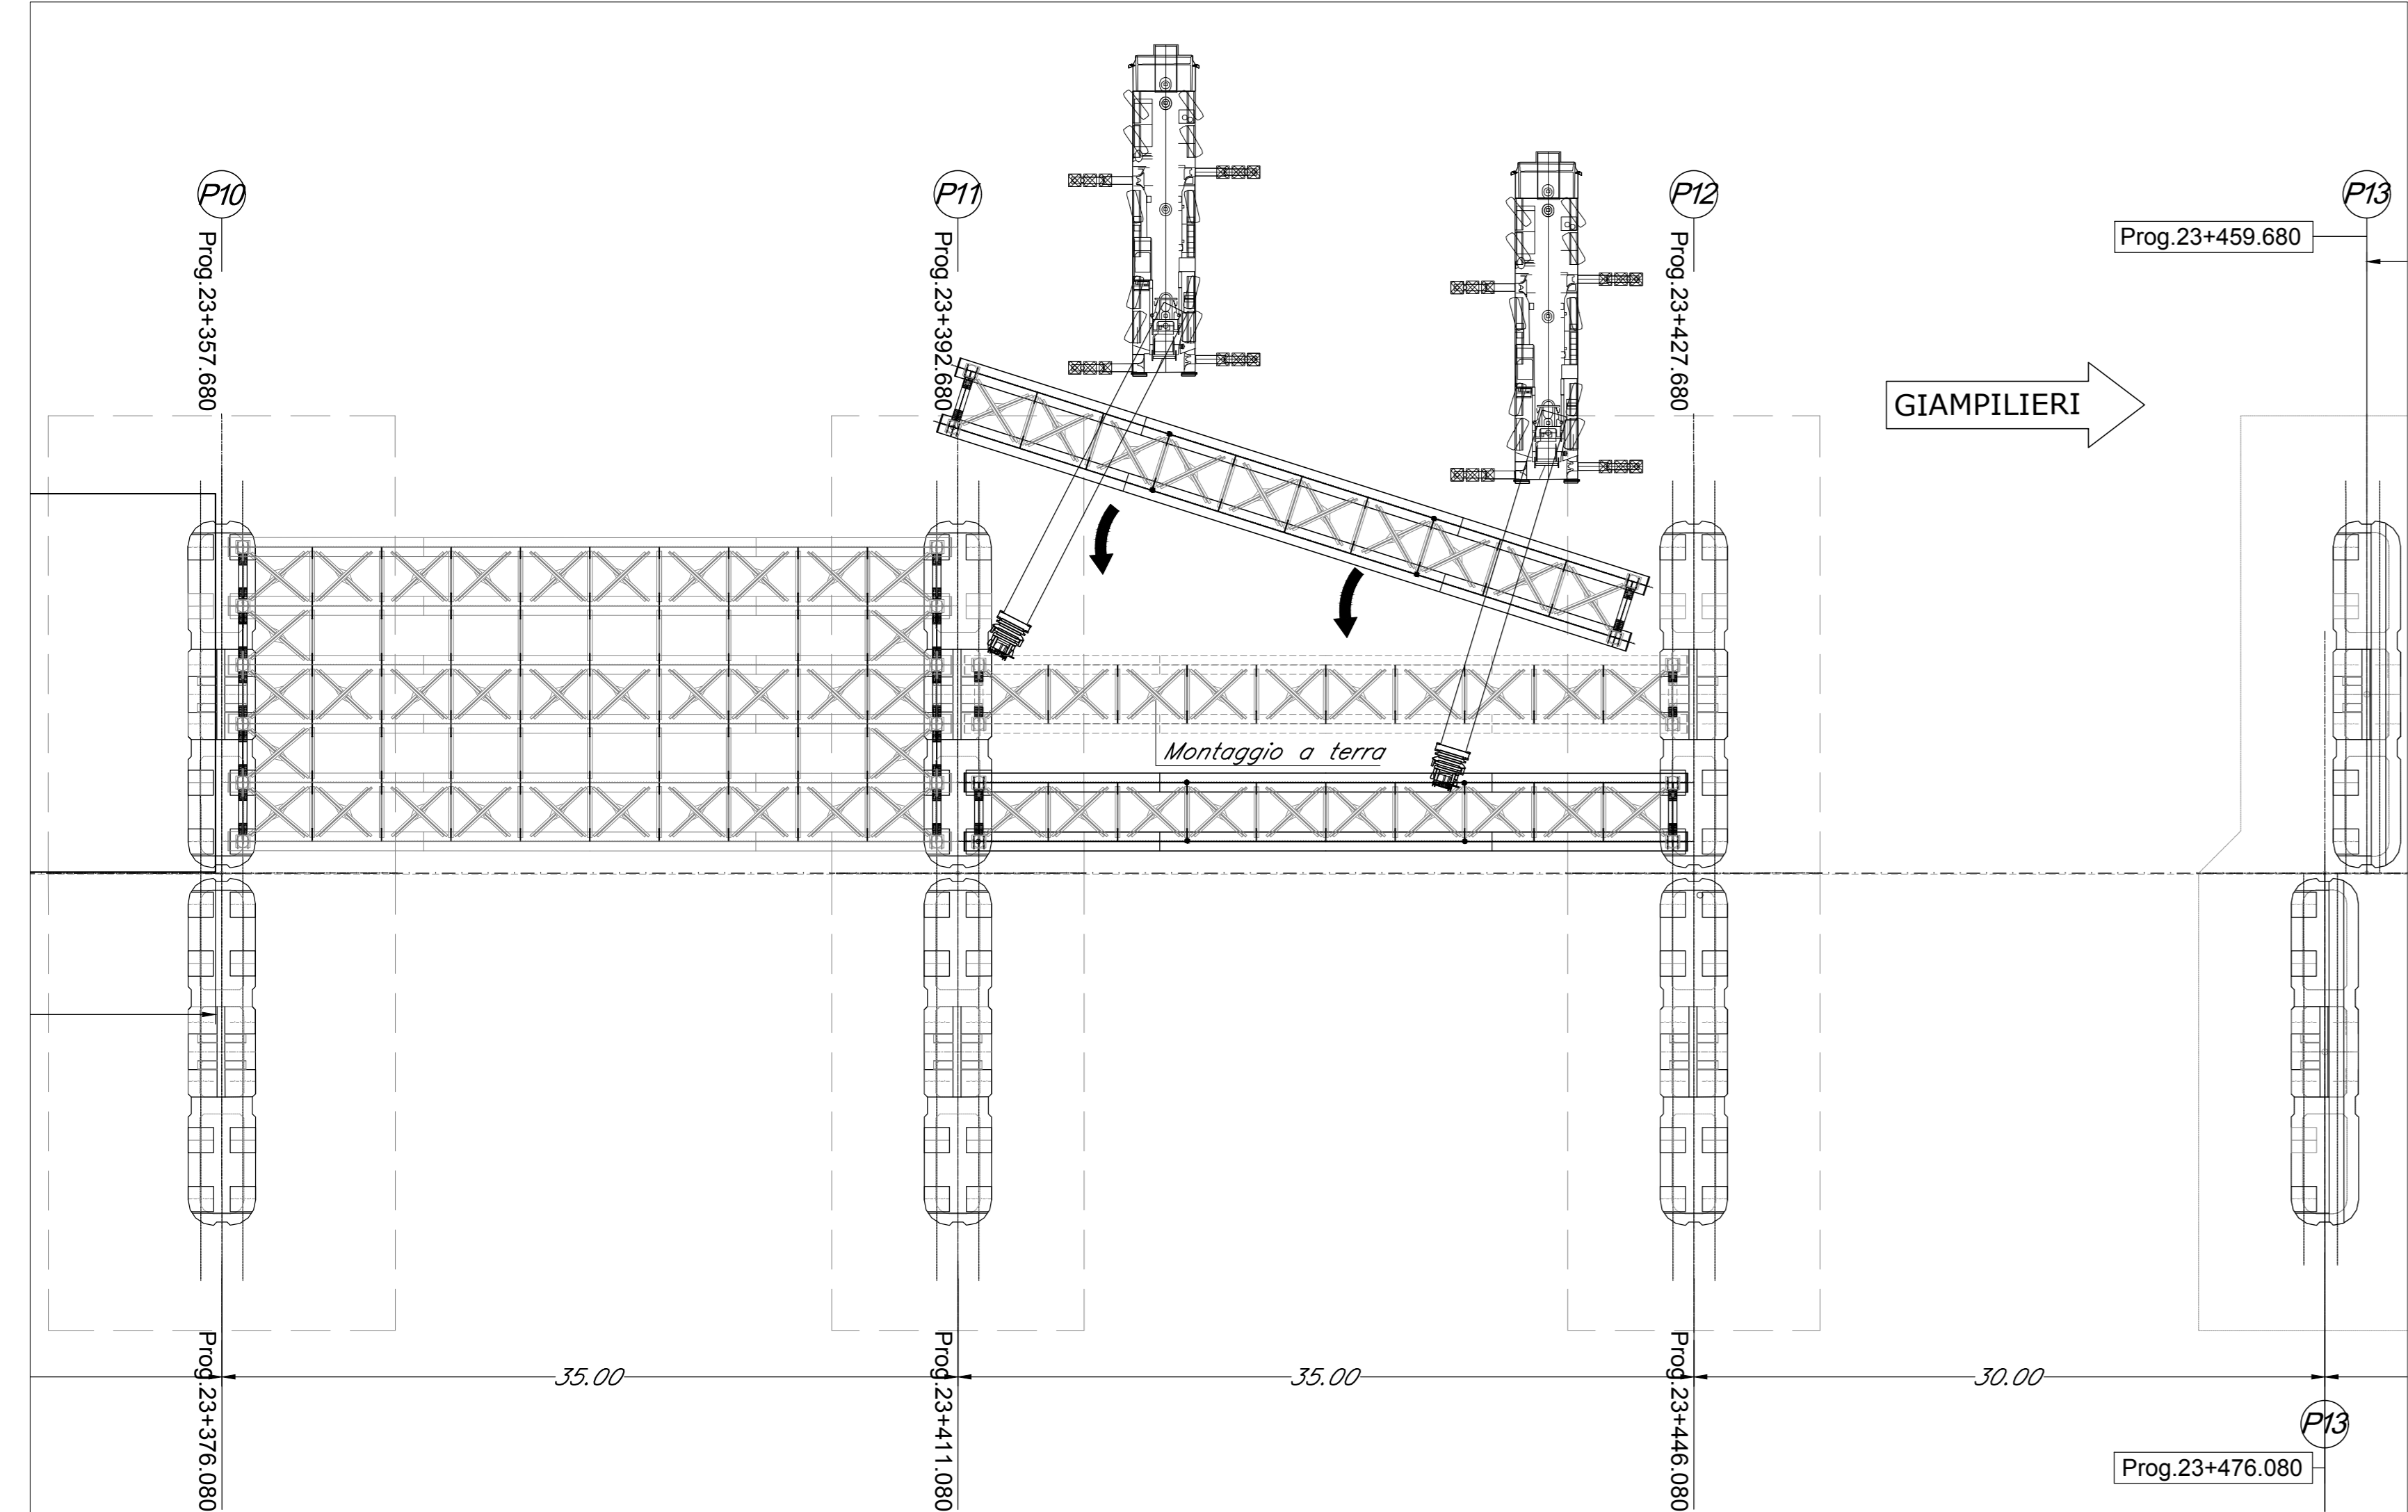


25'FASE

-Montaggio a terra 3' cassone asse binario pari  
-Sollevamento e posizionamento cassone su appoggi definitivi

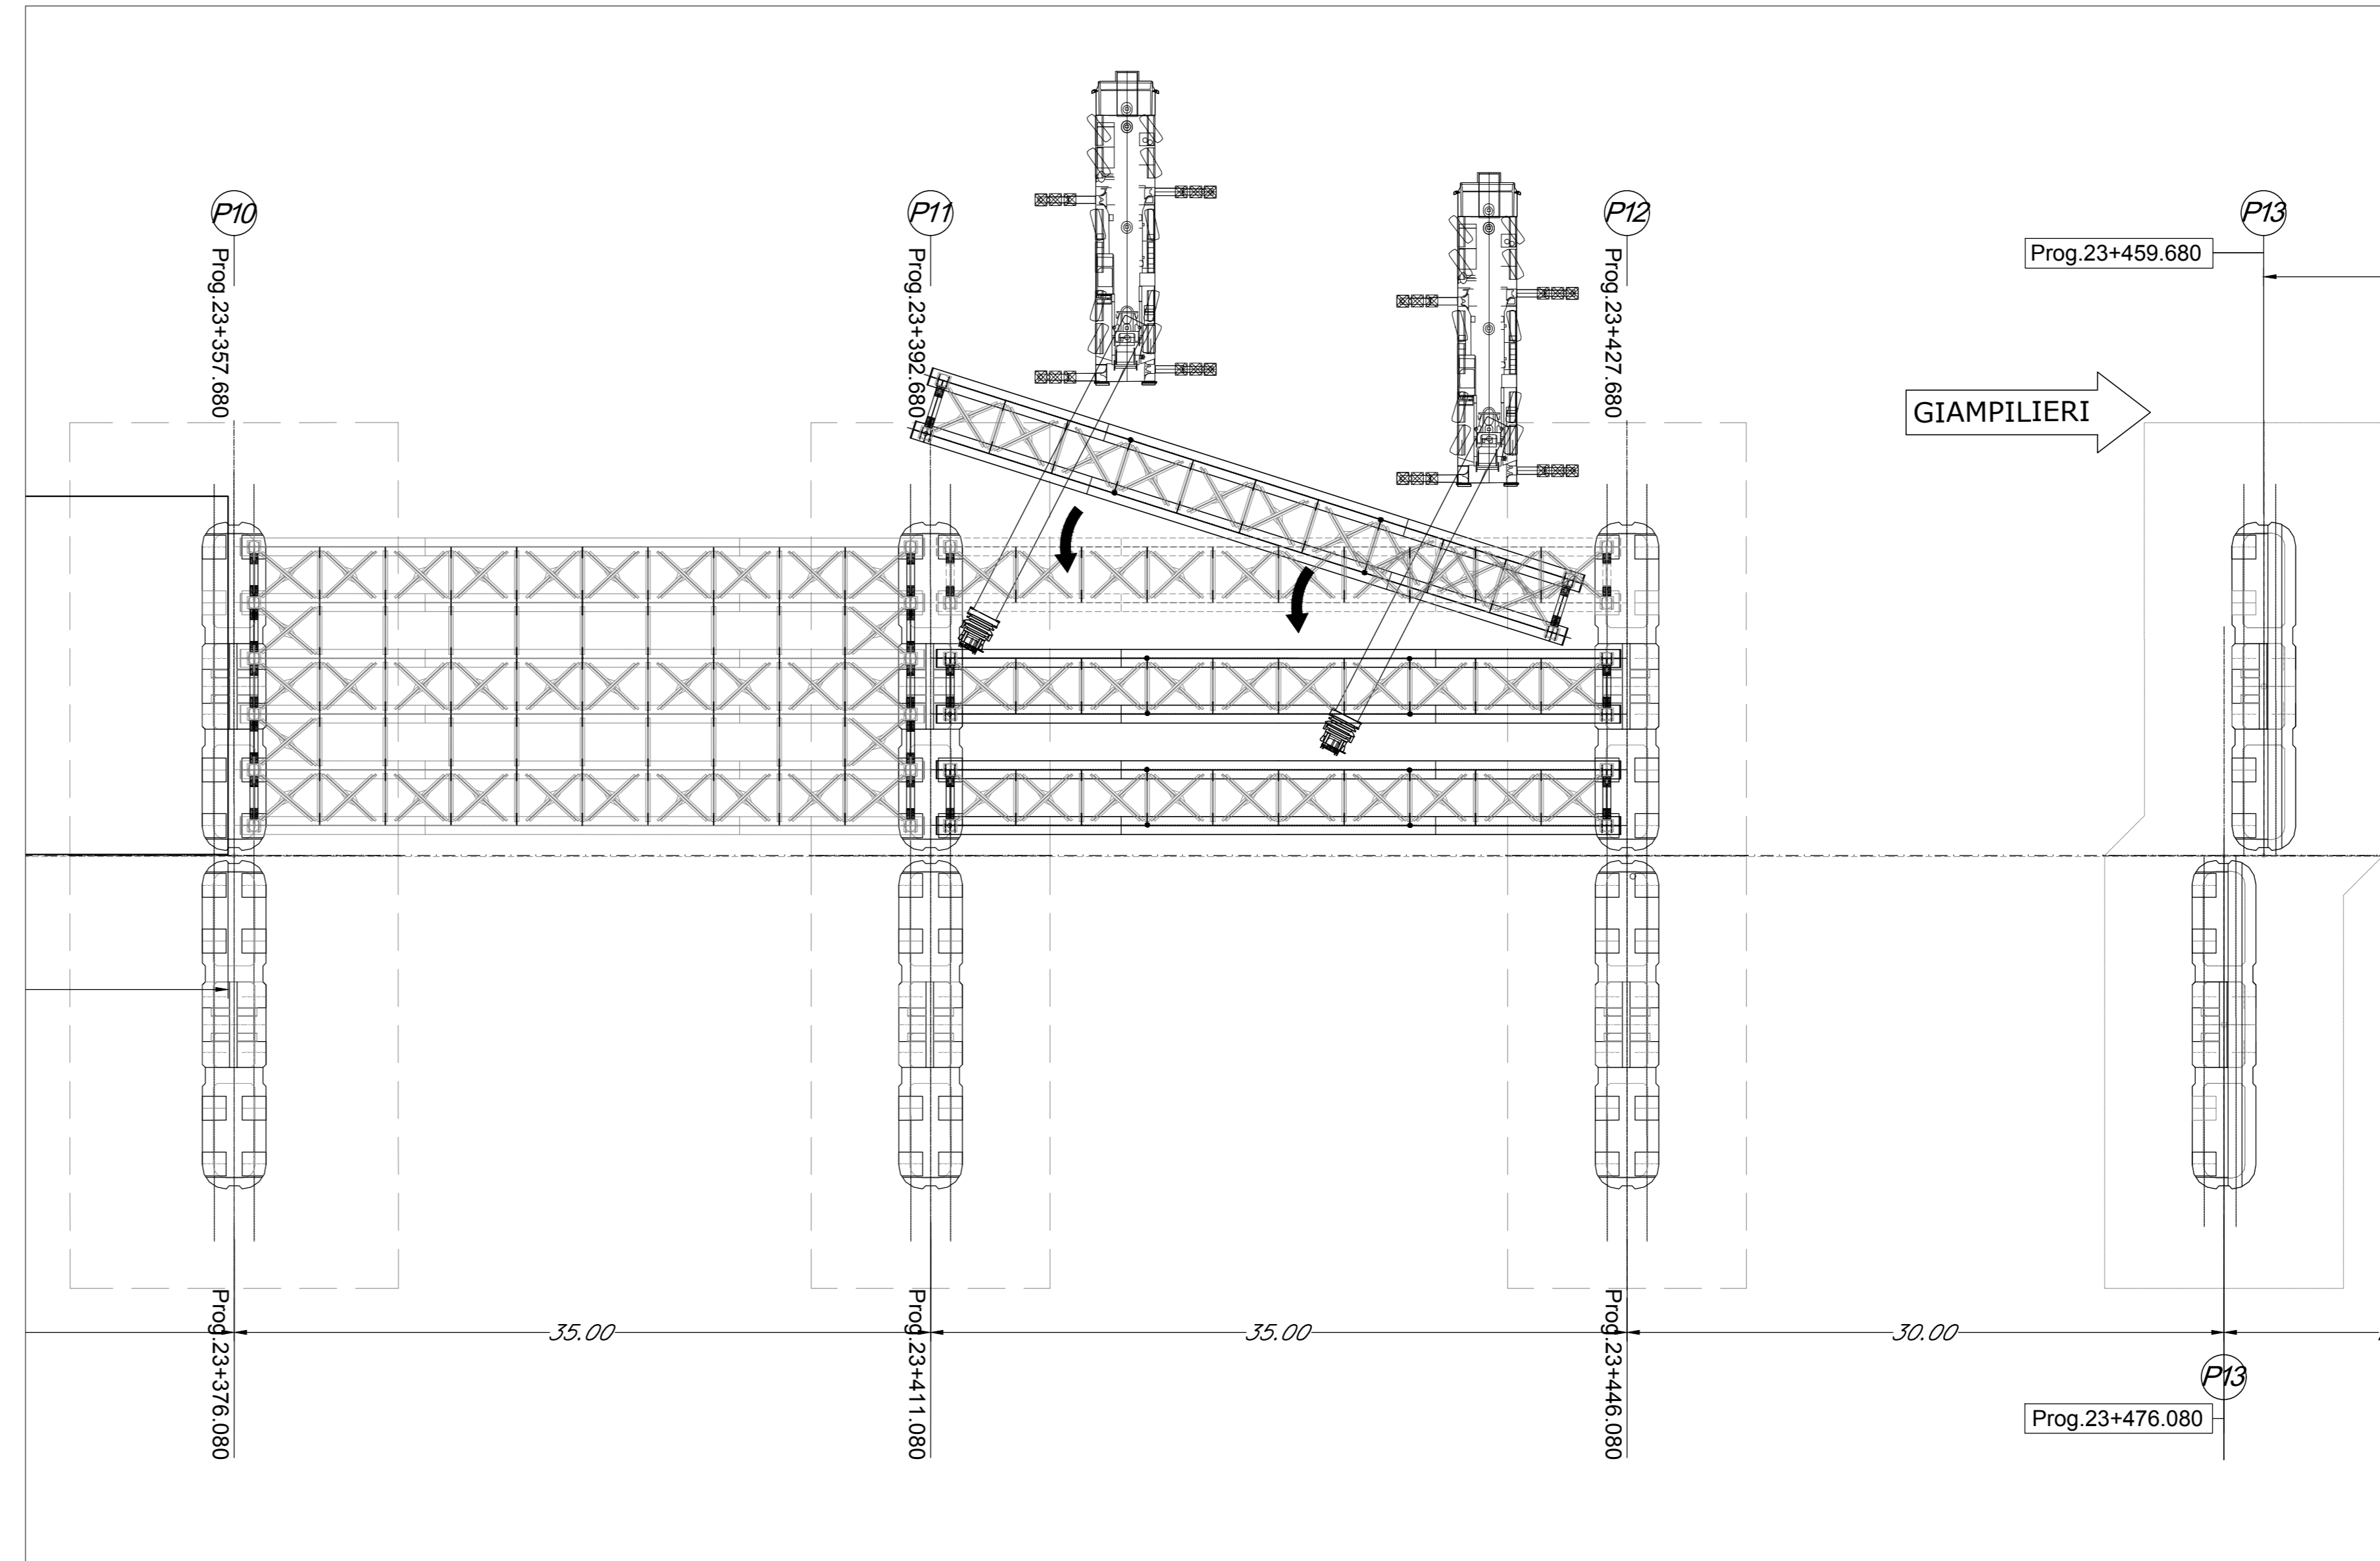


26'FASE

-Montaggio elementi di collegamento tra i cassoni  
-Termine montaggio 1' campata

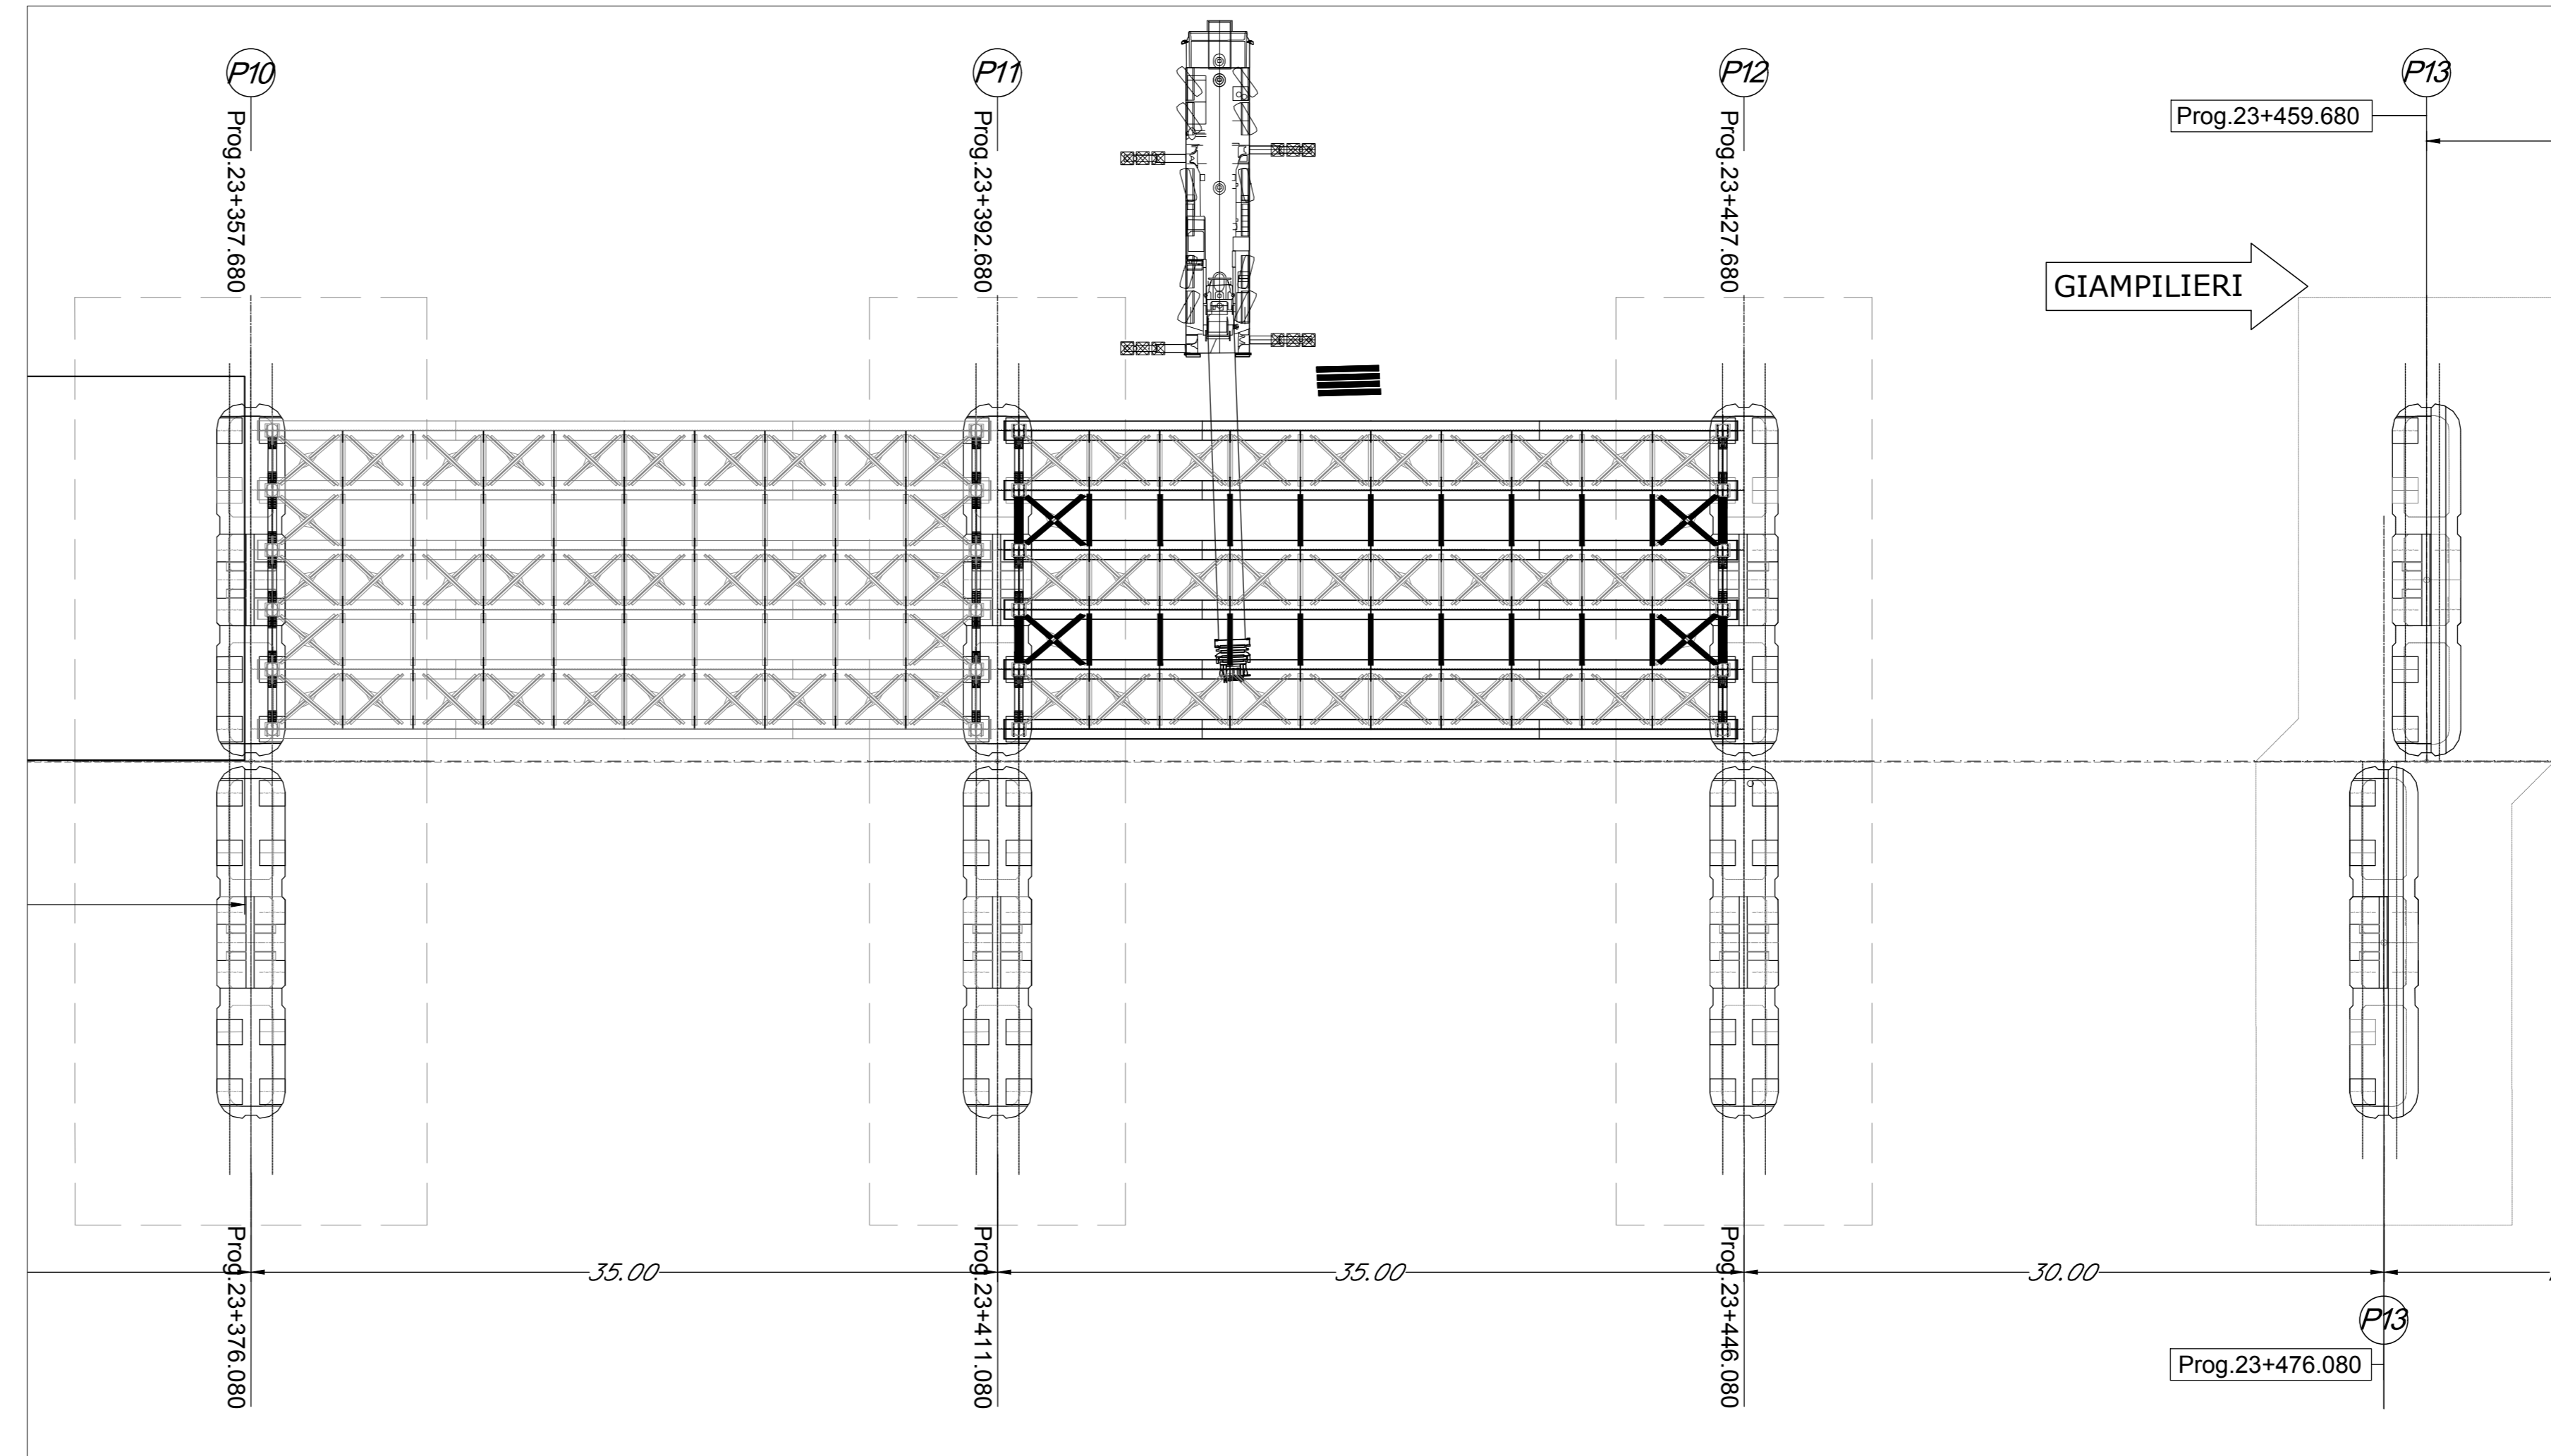

26'FASE PROFILO

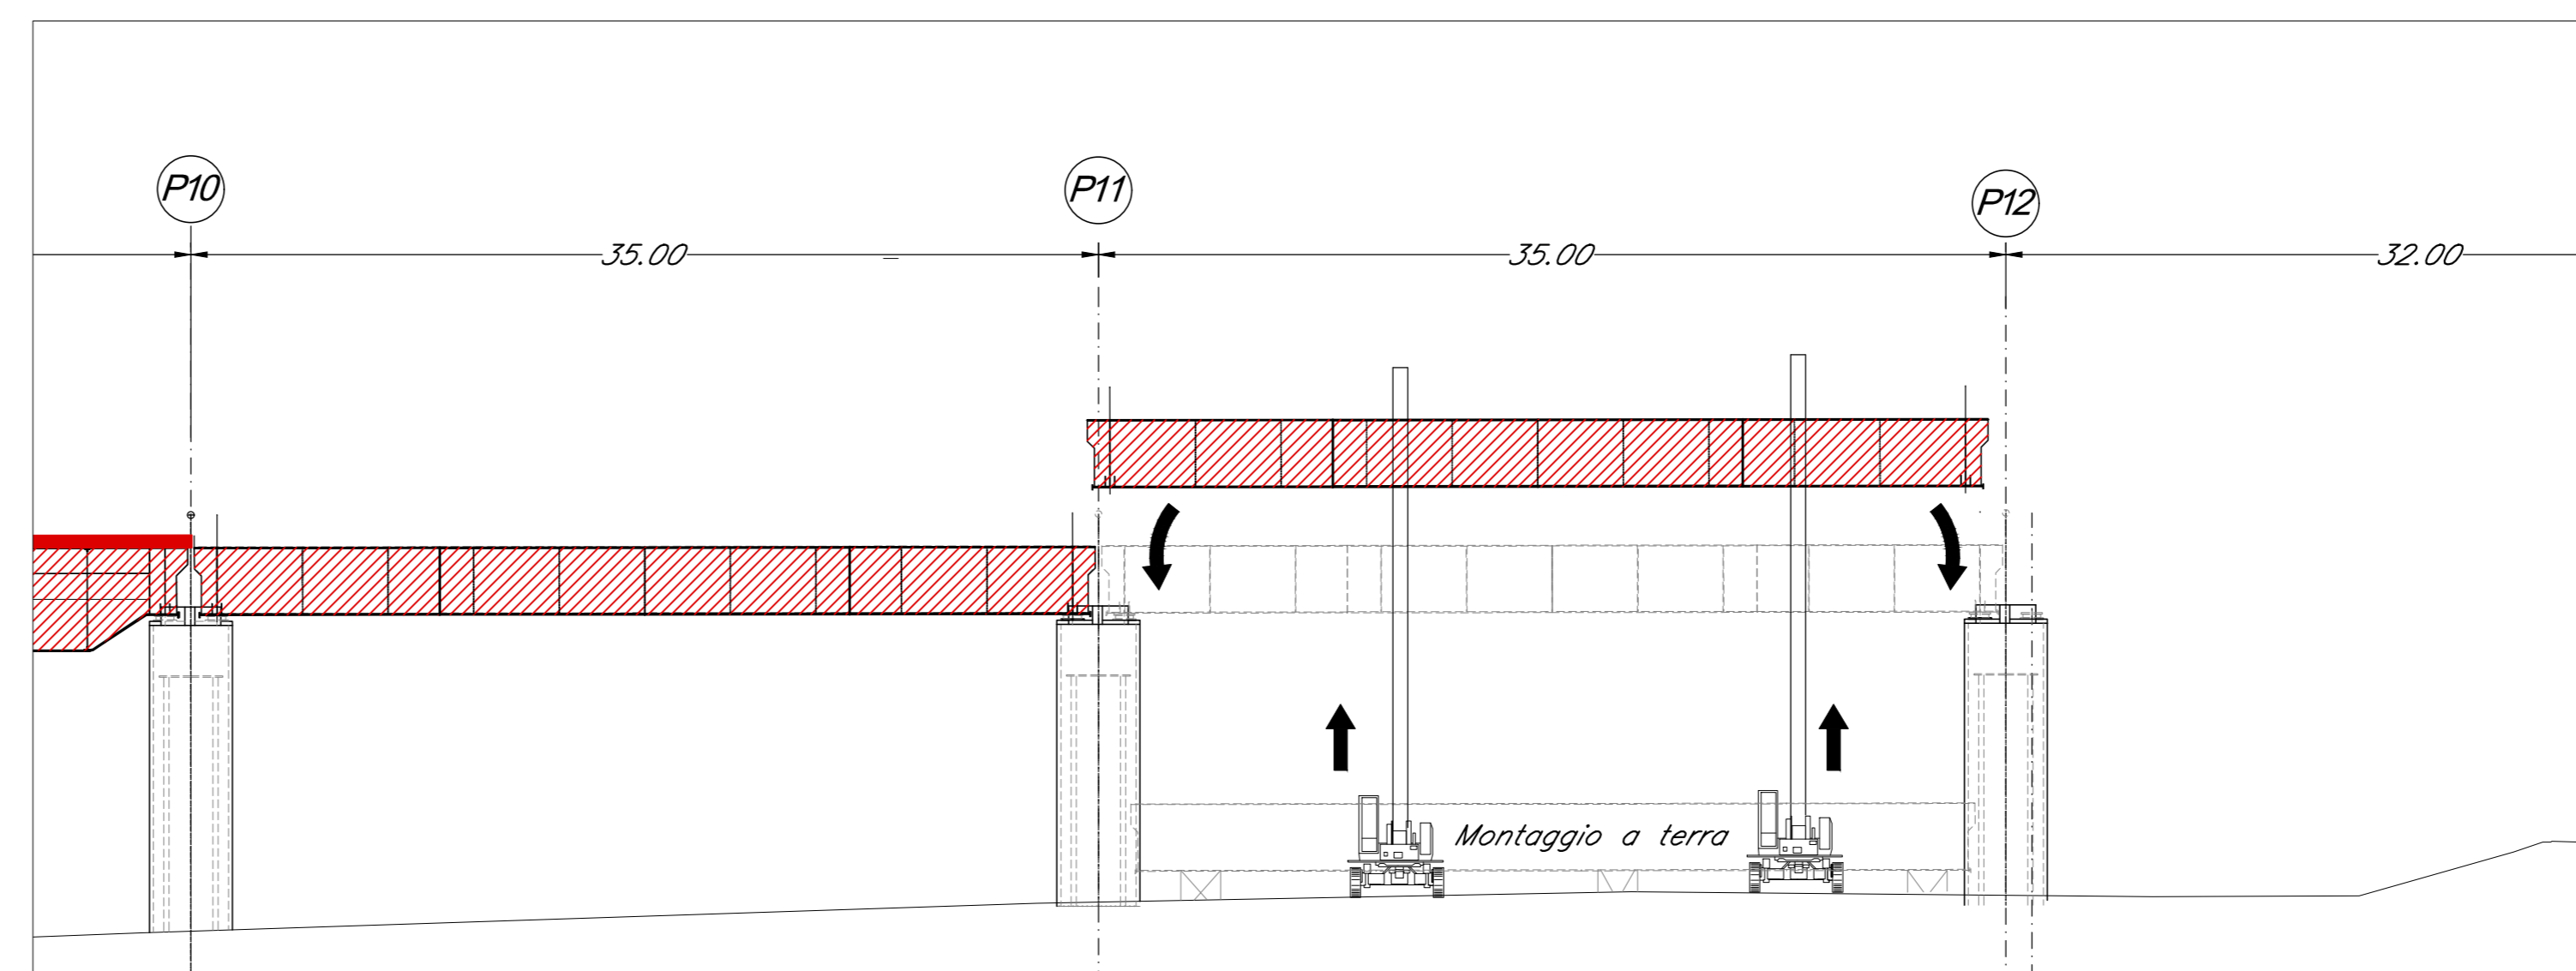

COMMITTENTE:

PROGETTAZIONE:

DIRETTRICE FERROVIARIA MESSINA - CATANIA - PALERMO  
U.O. OPERE CIVILI E GESTIONE VARIANTI

PROGETTO DEFINITIVO

RADDOPPIO DELLA TRATTA GIAMPILIERI - FIUMEFREDDO  
Lotto 2: Taormina (e) - Giampileri (e)

V105 VIADOTTO FIUMARA D'AGRO  
Montaggio e varo pari Tav.7/8

SCALA: 1:250

COMMESSA	LOTTO	FASE	ENTE	TIPO DOC.	OPERA/DISCIPLINA	PROGR.	REV.
RS2S	02	D	09	BZ	V10507	032	A

Revis.	Descrizione	Redatto	Data	Verificato	Data	Approvato	Data	Autorizzato	Data
A	Emissione Esecutiva	SETECO	Gen 2018	F. Bonfacci	Gen 2018	P. Cullerri	Gen 2018	A. ...	...