

FIUMEFREDDO

FIUMEFREDDO


SEZIONE LONGITUDINALE BINARIO PARI
Scala 1:200

PANTA FONDAZIONI
Scala 1:200

LEGENDA
-0.5: quota scavo
-0.1: quota nervo

NOTE
-PER LE SEZIONI LONGITUDINALI E TRASVERSALI FINALE DELL'ALVEO DEVE ESSERE PREVEDUTO AGLI ESTREMI SPECIALI.

NOTE
-PER LE PILE PA, PER IL TRATTO DI FONDO SARA' REALIZZATO CON FERRITAZIONE A LUNGO DA F.C. FINO A INTRACROSSO PANTO, PANTA ECCEZIONE PER UNO SPESORE DI 0.2M AL CAMBIO INTERNO ED ESTERNO DEL DISTRIBUI (CON PANTO) IN CORRESPONDENZA DEL QUOTE IL 45° GRADINO SARA' REALIZZATO FINO A F.C.

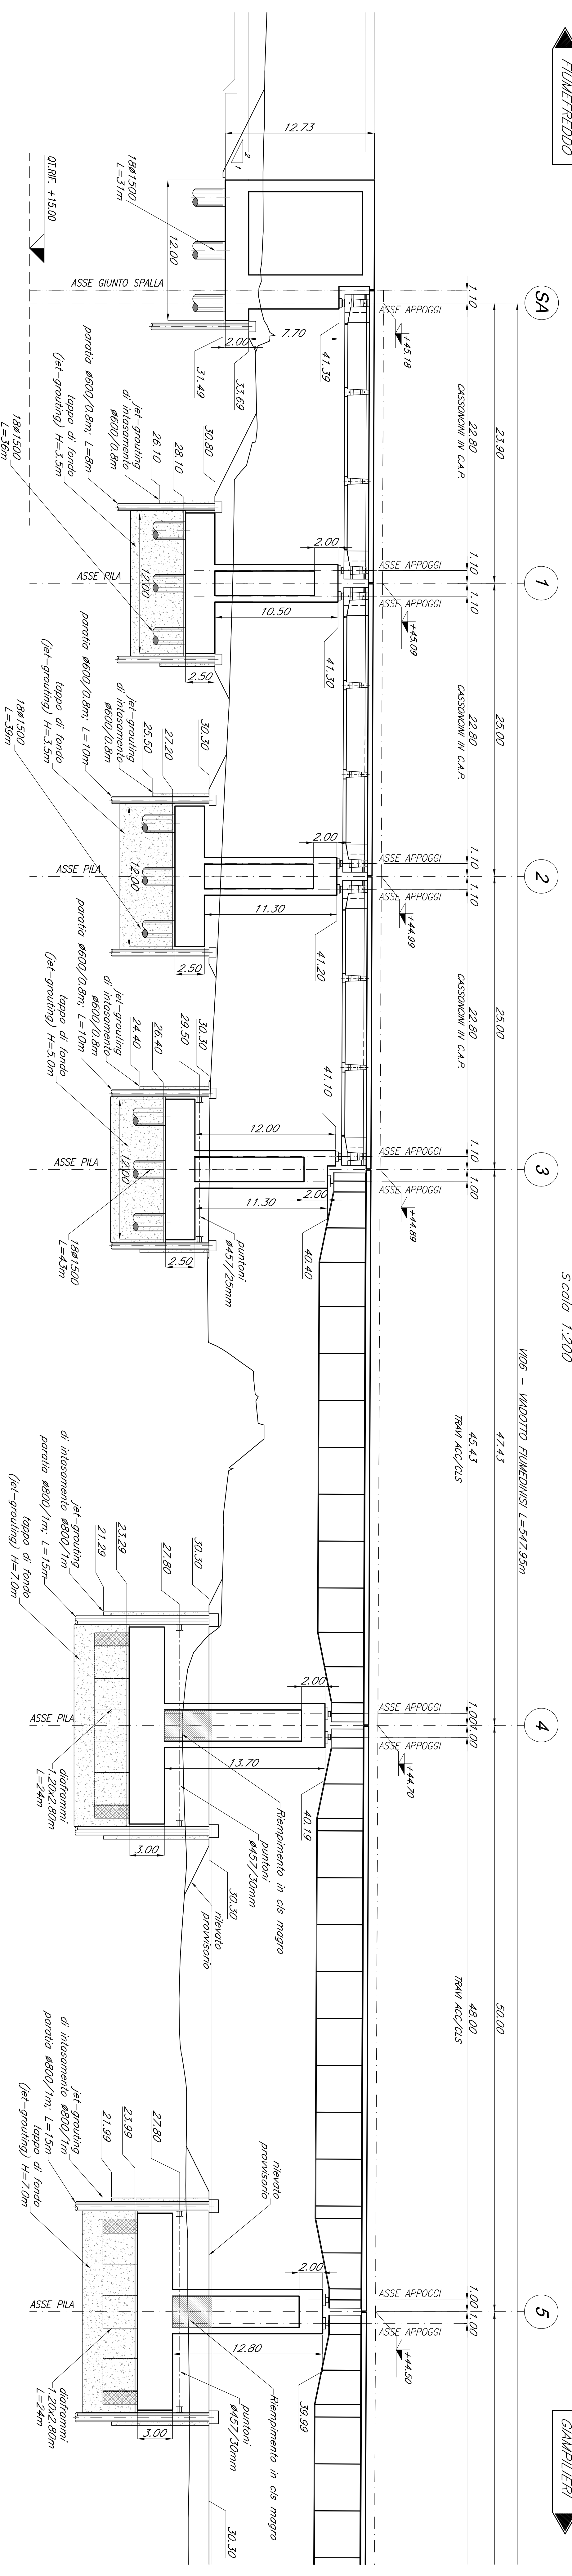

SA

SA

SEZIONE LONGITUDINALE BINARIO DISPARI
Scala 1:200

COMITENTE
SPT
SISTEMI PERMANENTI ITALIANI
GRUPPO FERROVIARIO ITALIANO


PROGETTAZIONE
JTAFFERRI
GRUPPO FERROVIARIO ITALIANO

DIRETTRICE FERROVIARIA MESSINA - CATANIA - PALERMO
U.O. OPERE CIVILI E GESTIONE DELLE VARIANTI
PROGETTO DEFINITIVO

RADDOPPIO DELLA TRATTA GIAMPILIERI - FIUMEFREDDO
Lotto 2: Tronconi (e) - Giampileri (e)

V106 - VIADOTTO FIUMEDINISI
Fondazioni, scavi, opere provvisorie - lav.1 di 3

SCALA:
1:200

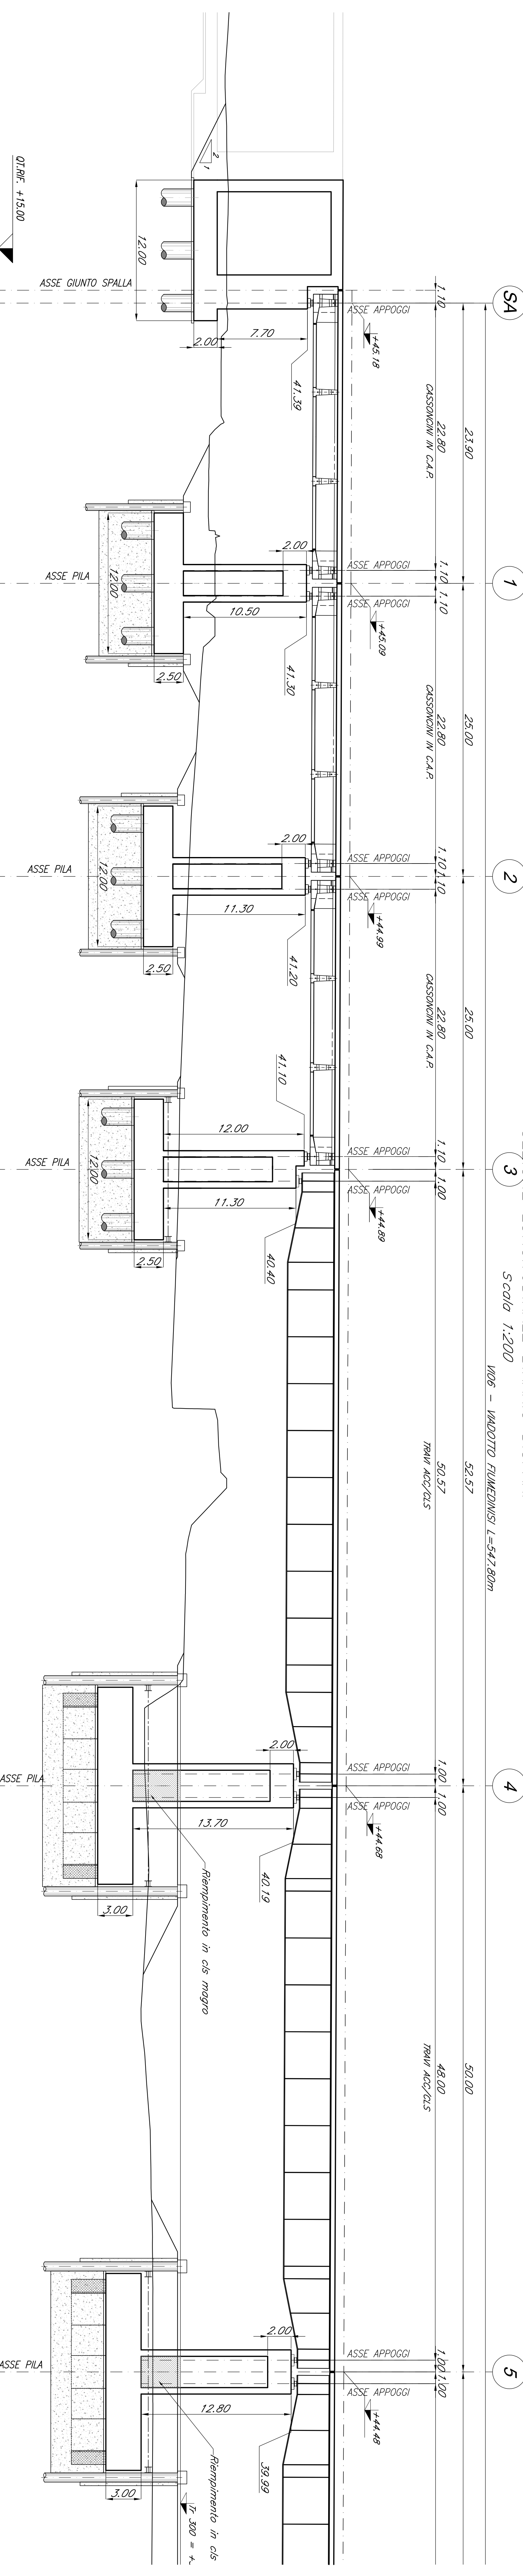

COMMISSIONE LOTTO FASE ENTE TIPO DOC OPERAZIONE/P.LAN. PROGR. REV.

RS/RS 02 0 09 P8 V106/000 001 B

REVISIONI

Rev.	Descrizione	Revisione	Data	Verificato	Data	Approvato	Data	Autografo	Data
A	Emissione esecutiva	01	01/08/2011						
B	Emissione esecutiva	02	01/08/2011						

FILE: F:\25252000\9\VIADOTTO10.DWG

16/08/2011 15:56