


FUMIFREDDO

PIANTA FONDAZIONI
Scala 1:200


MOND

GIAMPILLIERI

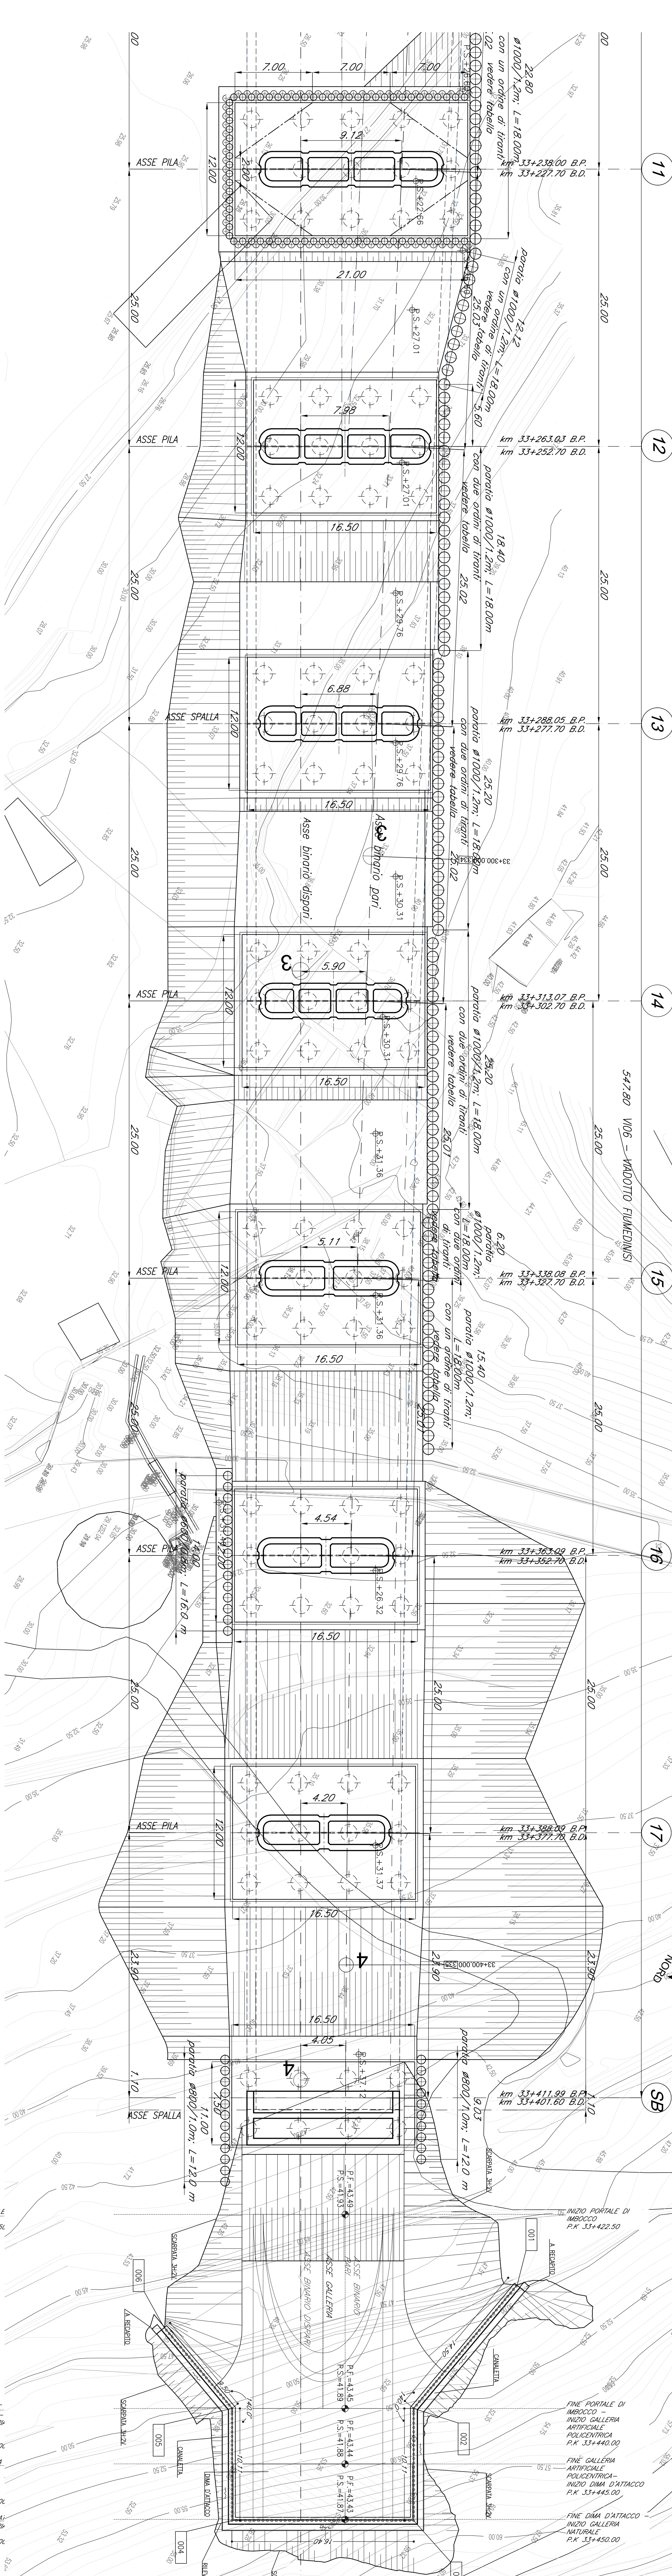


FUMIFREDDO

SEZIONE LONGITUDINALE BINARIO PARI
Scala 1:200


MOND

GIAMPILLIERI

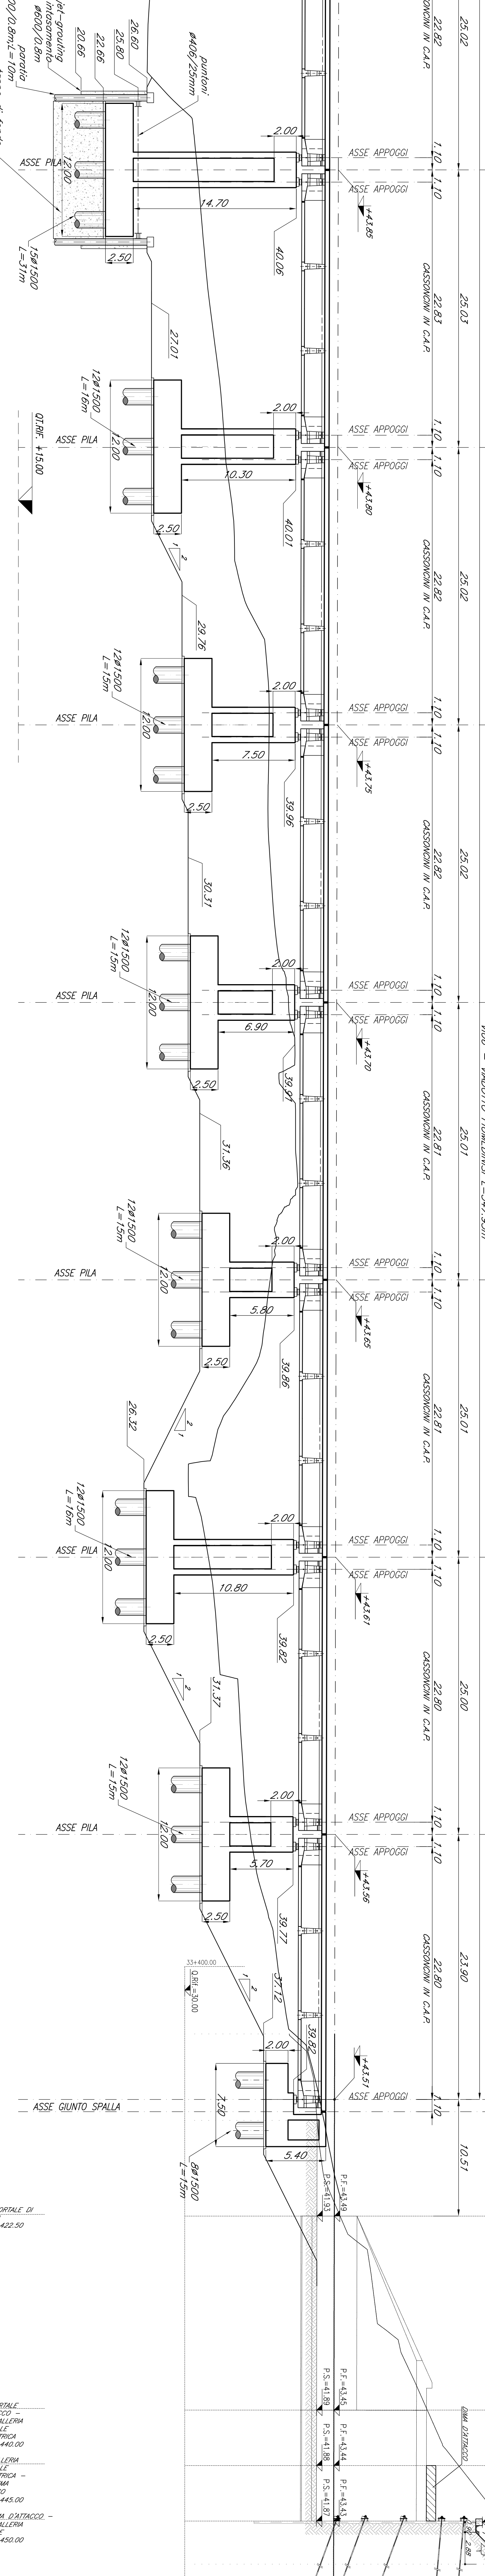


FUMIFREDDO

SEZIONE LONGITUDINALE BINARIO DISPARI
Scala 1:200


MOND

GIAMPILLIERI

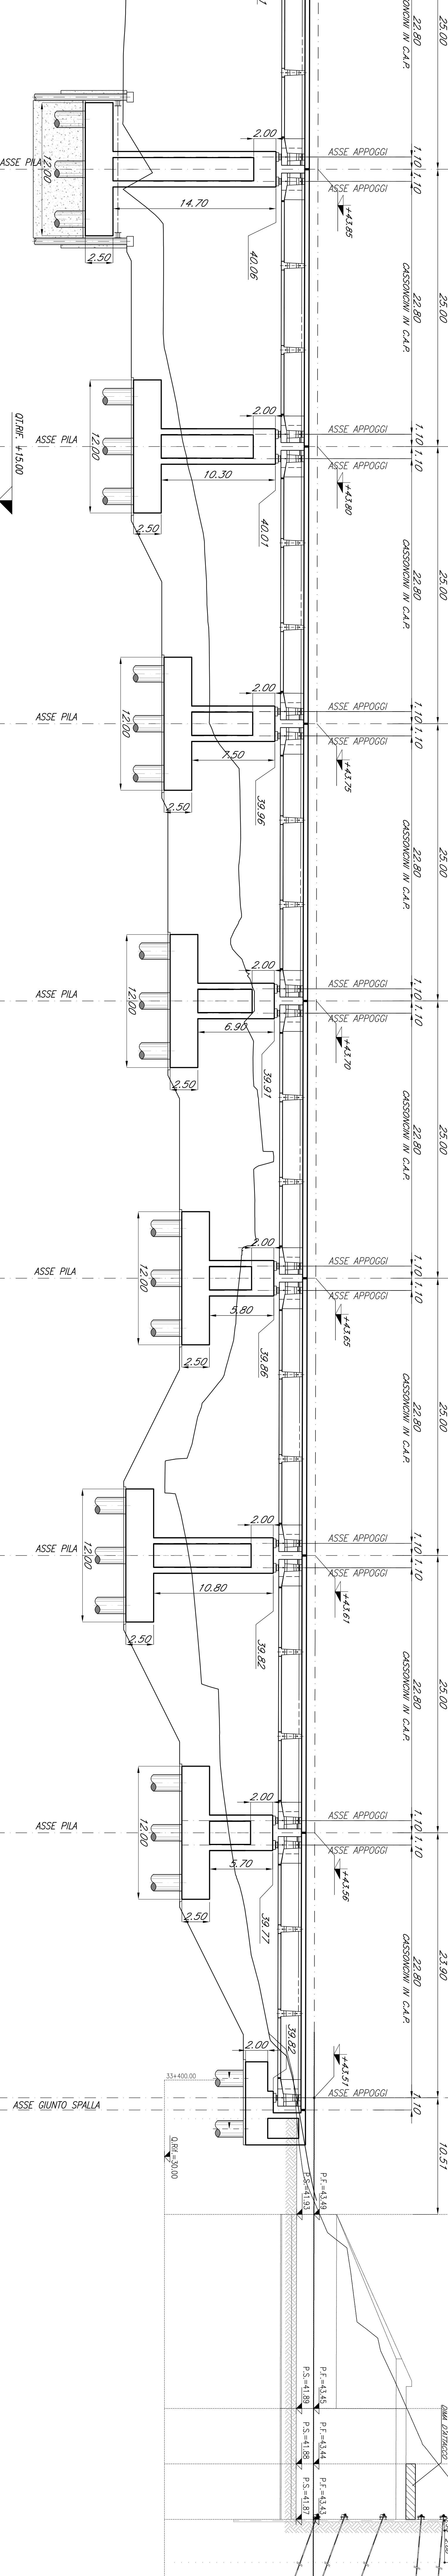

FUMIFREDDO

SEZIONE LONGITUDINALE BINARIO DISPARI
Scala 1:200


MOND

GIAMPILLIERI

LEGENDA
-0.5: quota scavo
-0.1: quota marcia

NOTE

NOTE

GRUPPO FERROVIARIO ITALIANO

PROGETTAZIONE: **ITALFER** CENTRO STUDI E SERVIZI S.p.A.

DIRETTRICE FERROVIARIA MESSINA - CATANIA - PALERMO
U.O. OPERE CIVILI E GESTIONE DELLE VARIANTI
PROGETTO DEFINITIVO

RADDOPPIO DELLA TRATTA GIAMPILLIERI - FUMIFREDDO
Lotto 2: Trovanni (e) - Giampillieri (e)

V06 - VIADOTTO FUMIFREDDO
Fondazioni, scavi, opere provvisorie - tav. 3 di 3

SCALA: 1:200

COMMESSA LOTTO FASE ENTE TIPO DOC OPERAZIONE/PUNTA PROGR. REV.

RS2S 02 09 P8 V106000 003 B

REVISIONI:

Rev.	Descrizione	Revisione	Data	Verificato	Data	Approvato	Data
A	Emissione schematica	01	2011				
B	Emissione esecutiva	01	2011				

FILE: RS2S000009\VIADOTTO.FDW

