
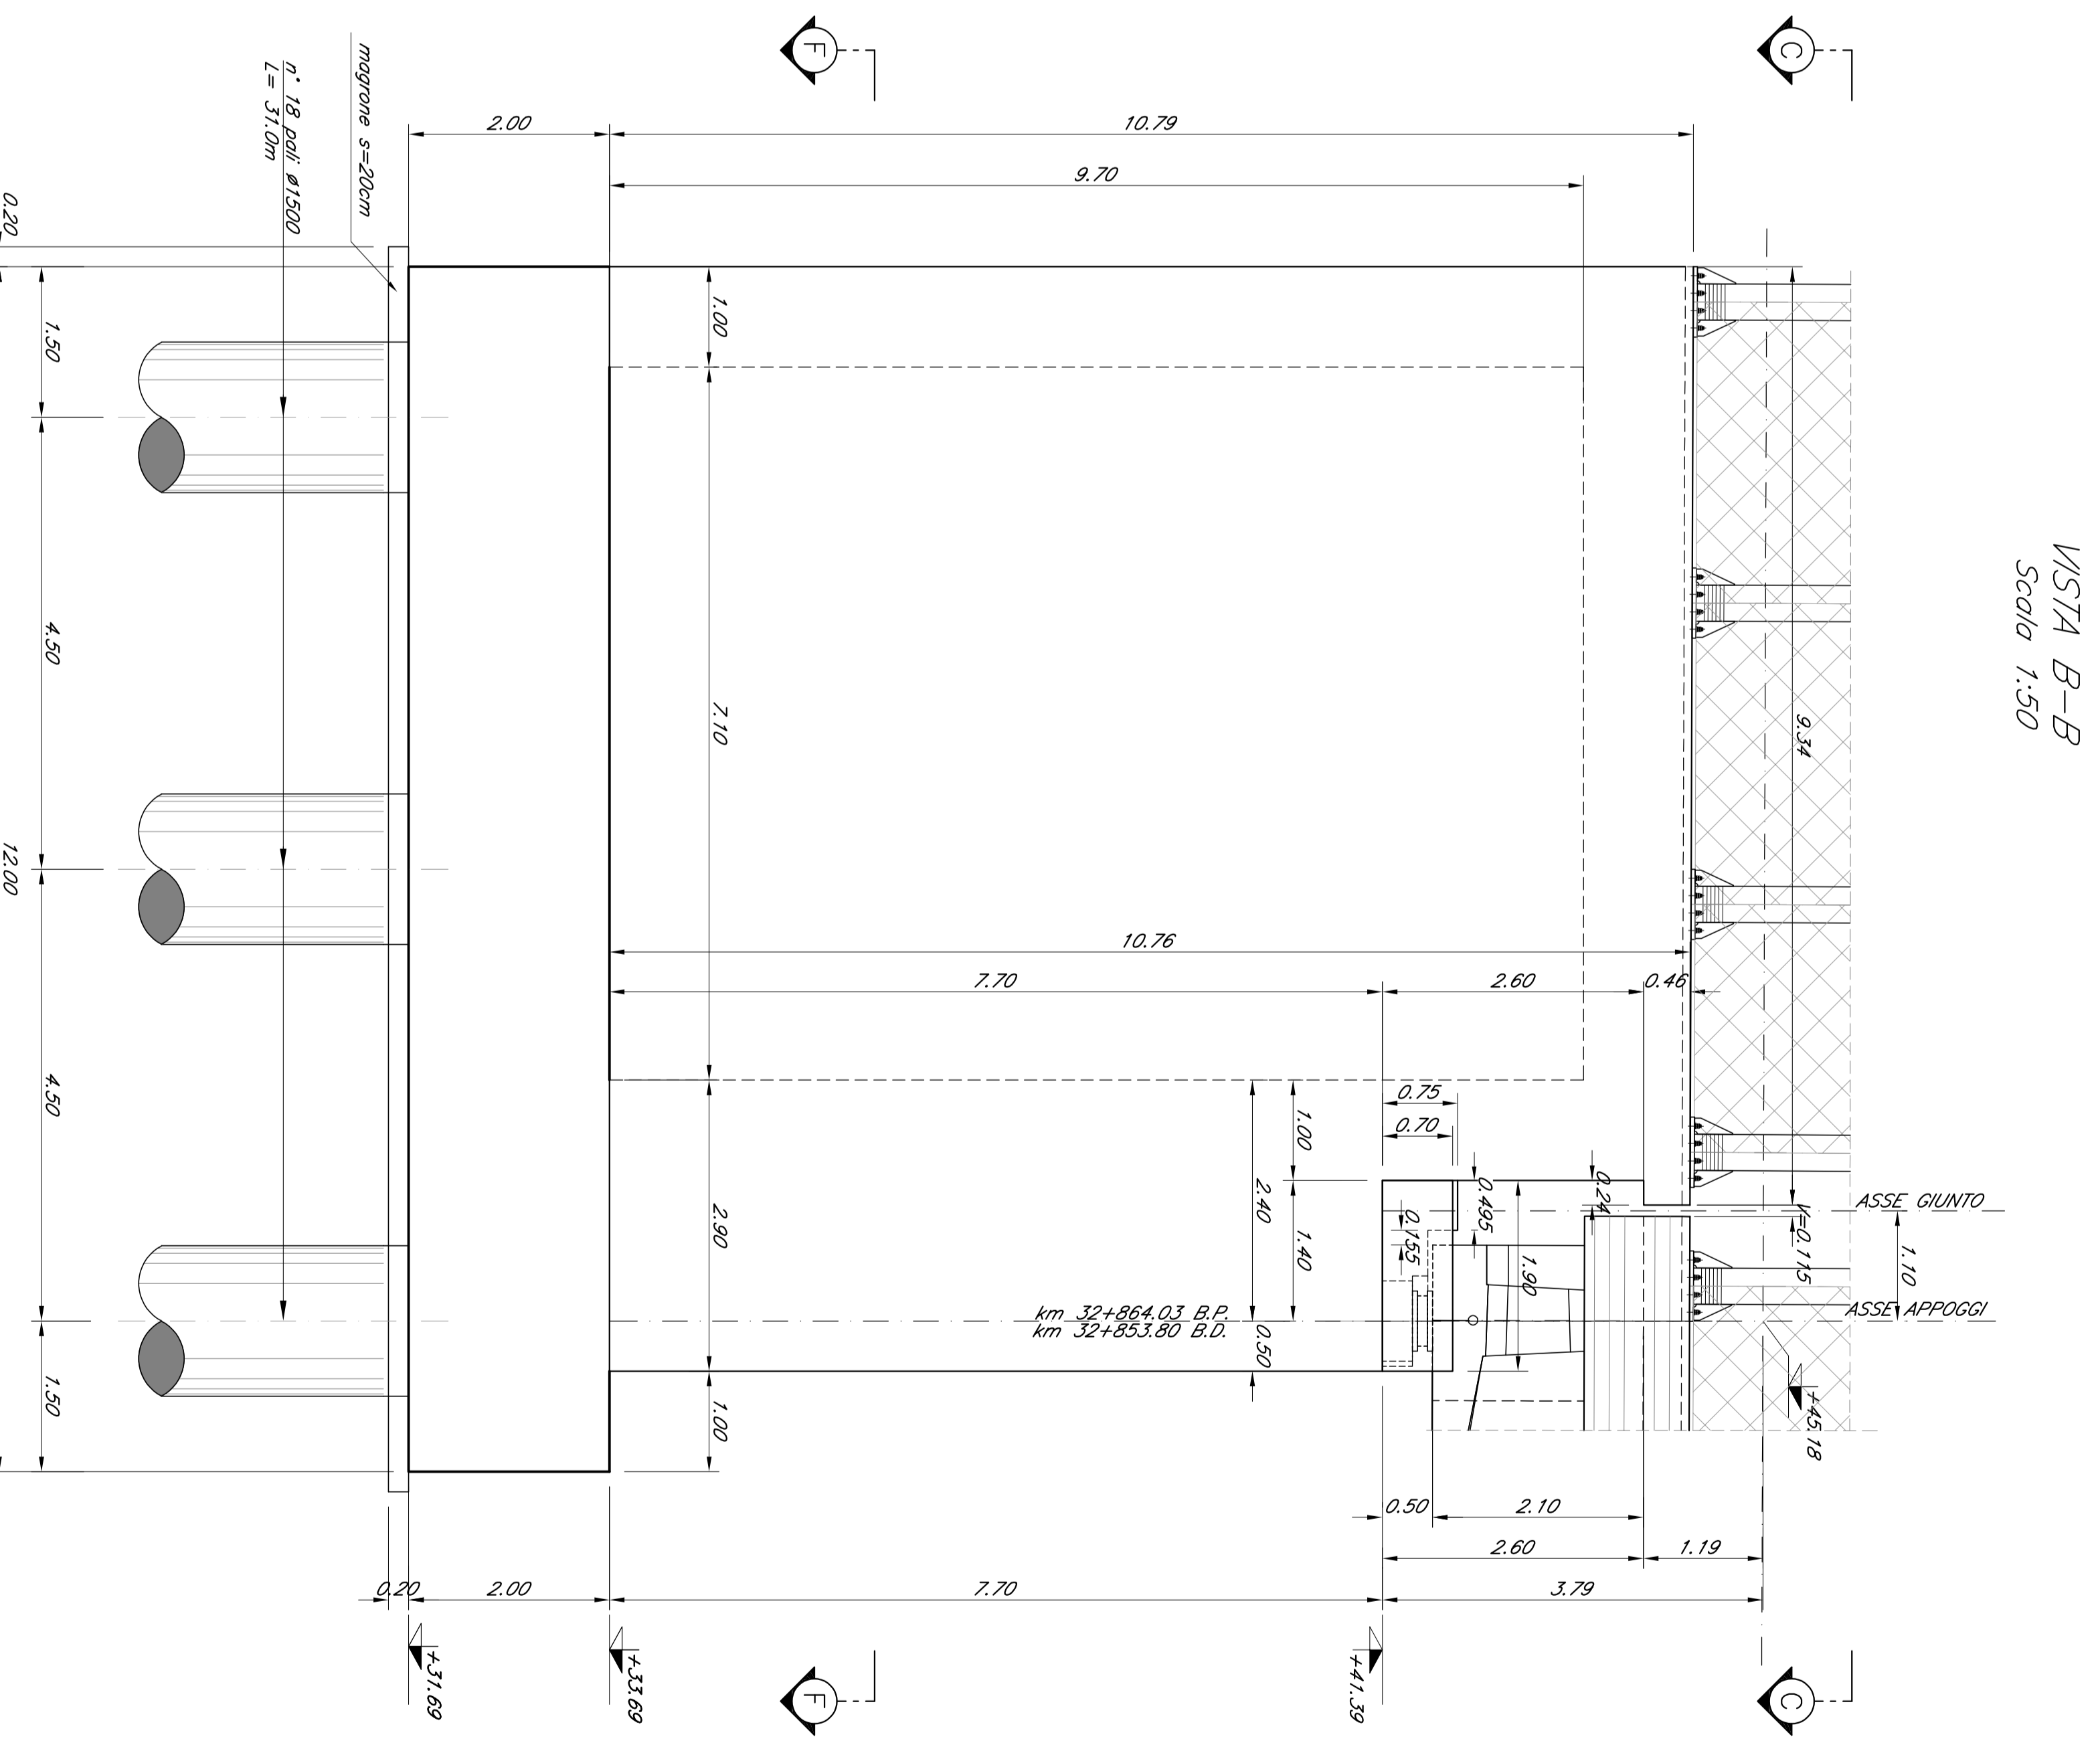




VISTA A-A
Scala 1:50

CARPENTERIA SPALLA A
Scala 1:50

VISTA B-B
Scala 1:50

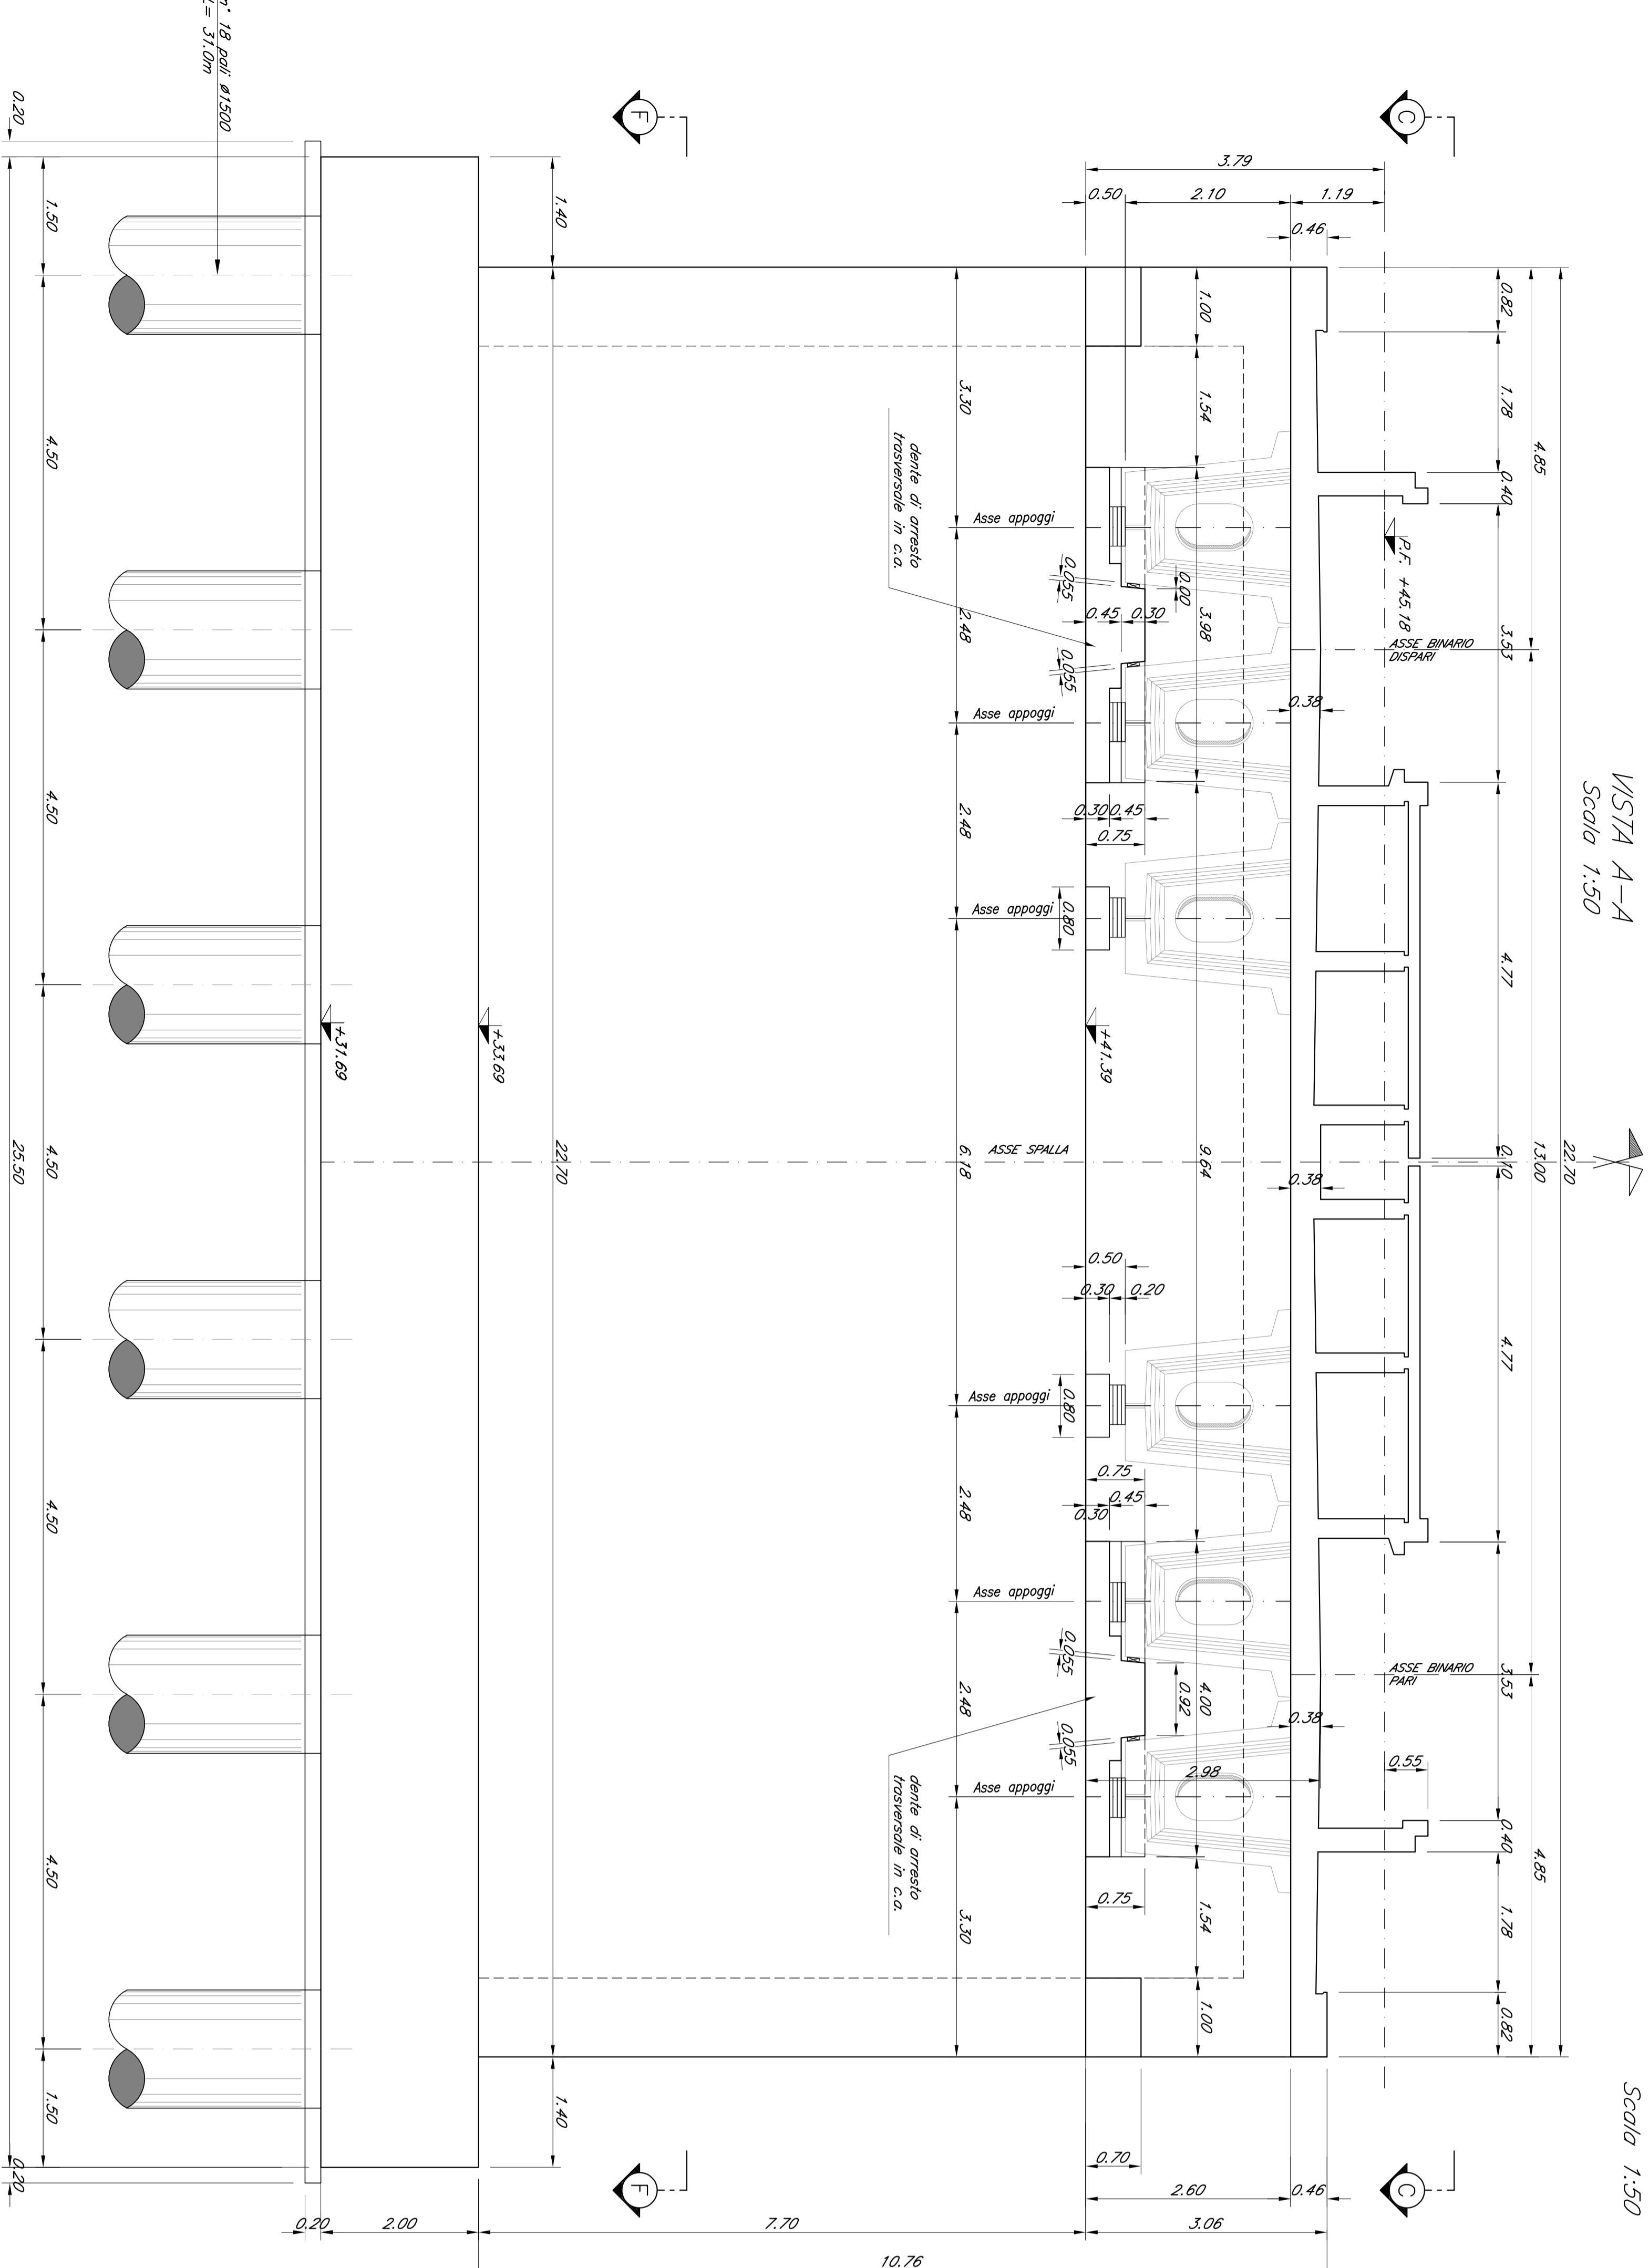

VISTA C-C
Scala 1:50

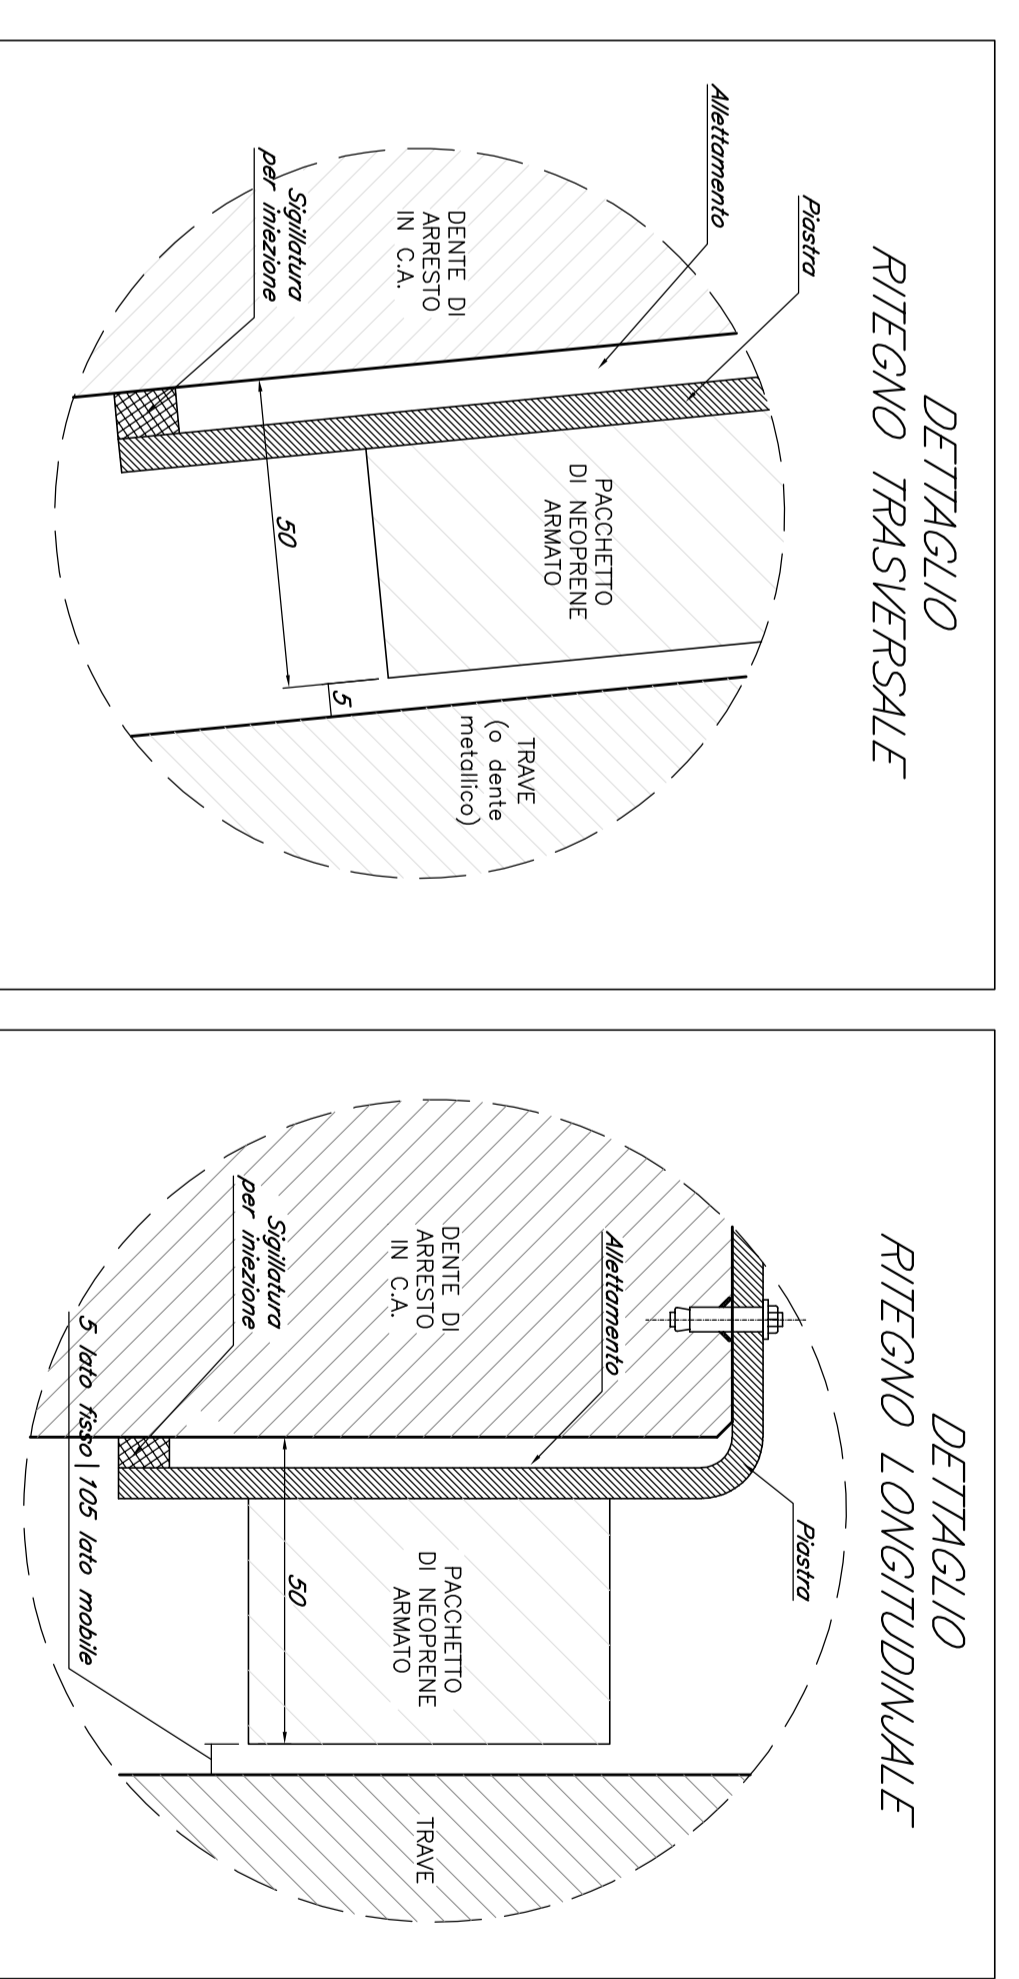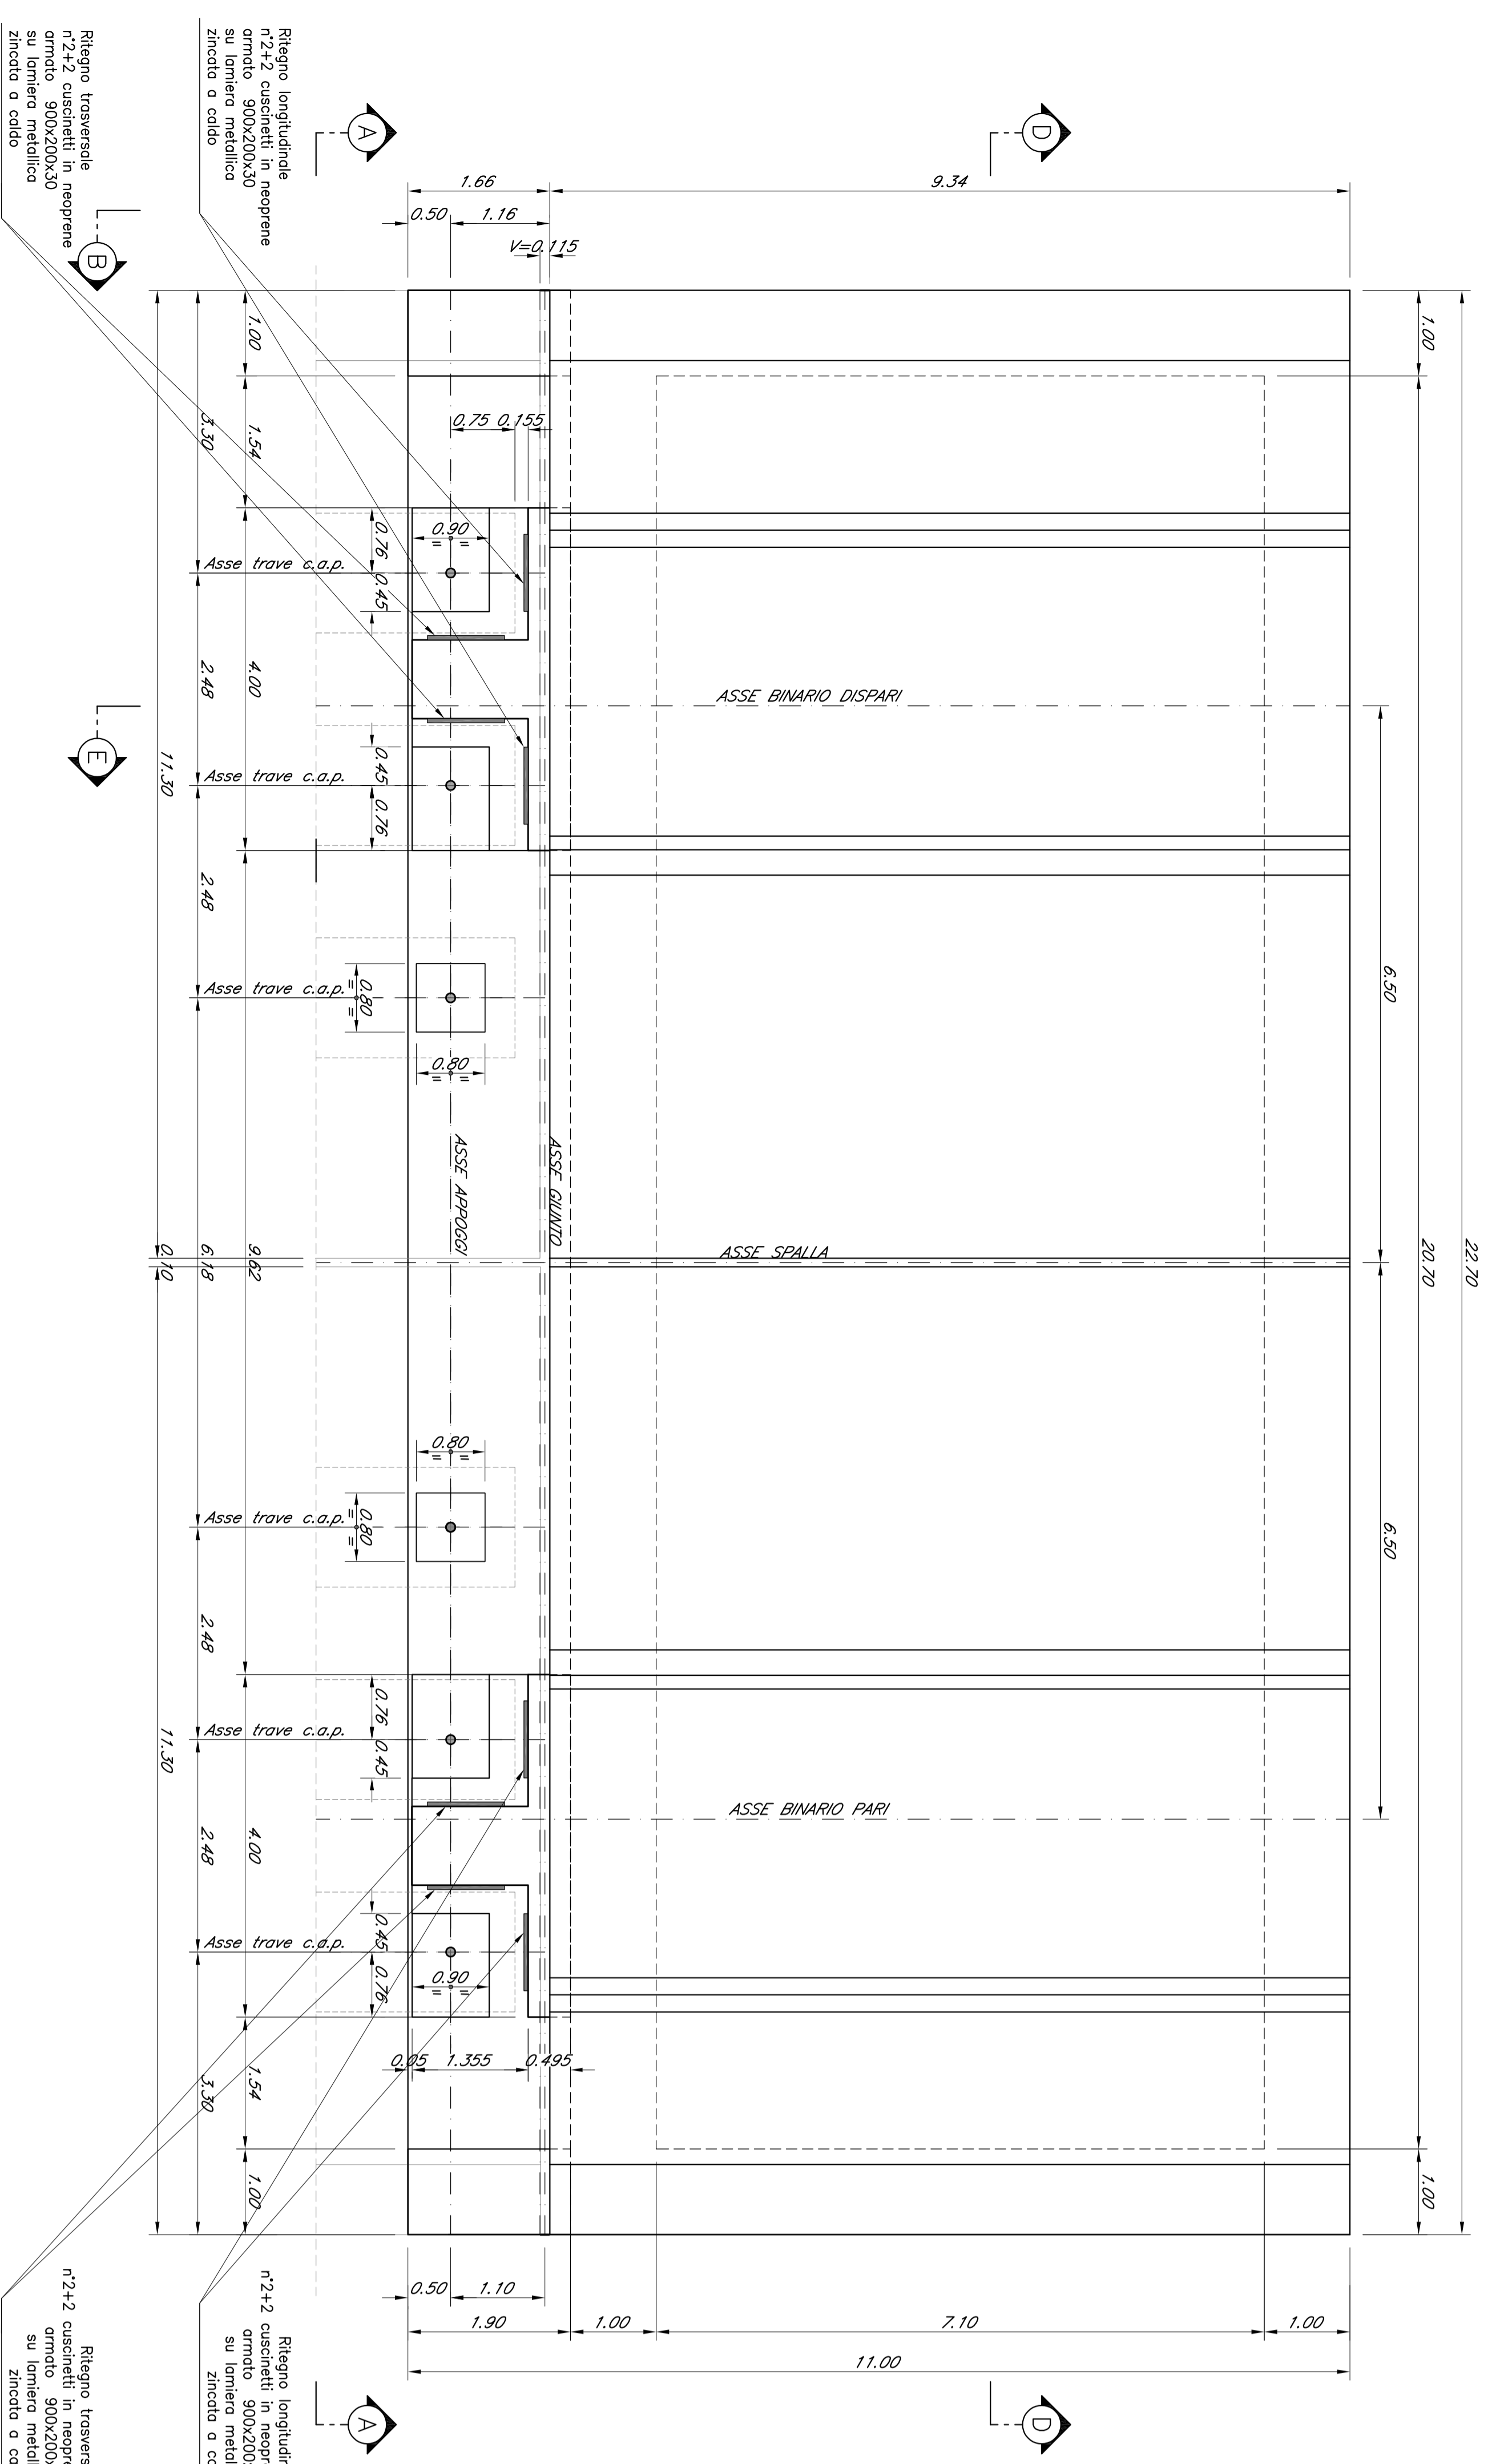

Nota:
* le quote dei dettagli sono indicate e andranno verificate con l'invio
effettivo degli opportuni di dettaglio

COMITANTE:
IRPI
GRUPPO FERROVIARIO ITALIANO

PROGETTAZIONE:
ITALFERR
GRUPPO FERROVIARIO ITALIANO

DIRETTRICE FERROVIARIA MESSINA - CATANIA - PALERMO
U.O. OPERE CIVILI E GESTIONE DELLE VARIANTI
PROGETTO DEFINITIVO

RADDOPPIO DELLA TRATTA GIAMPILIERI - FIUMEREDDO
Lotto 2: Taormina (e) - Giampileri (e)

V106 - VIADOTTO FIUMEDINISI
Carpenteria Spalla A - lav. 1 di 2

COMMESSA LOTTO FASE ENTE TIPODOC OPERADISCIPLINA PROG. REV.
RS2S 02 D 09 BB V10604 001 A

Rev.	Descrizione	Redatto	Data	Verificato	Data	Autore	Data
A	Emissione Esecutiva						

Autorezzato Data: 2018

SCALE: 1:50

1970