



SEZIONE D-D
Scala 1:50


CARPENTERIA SPALLA A
Scala 1:50

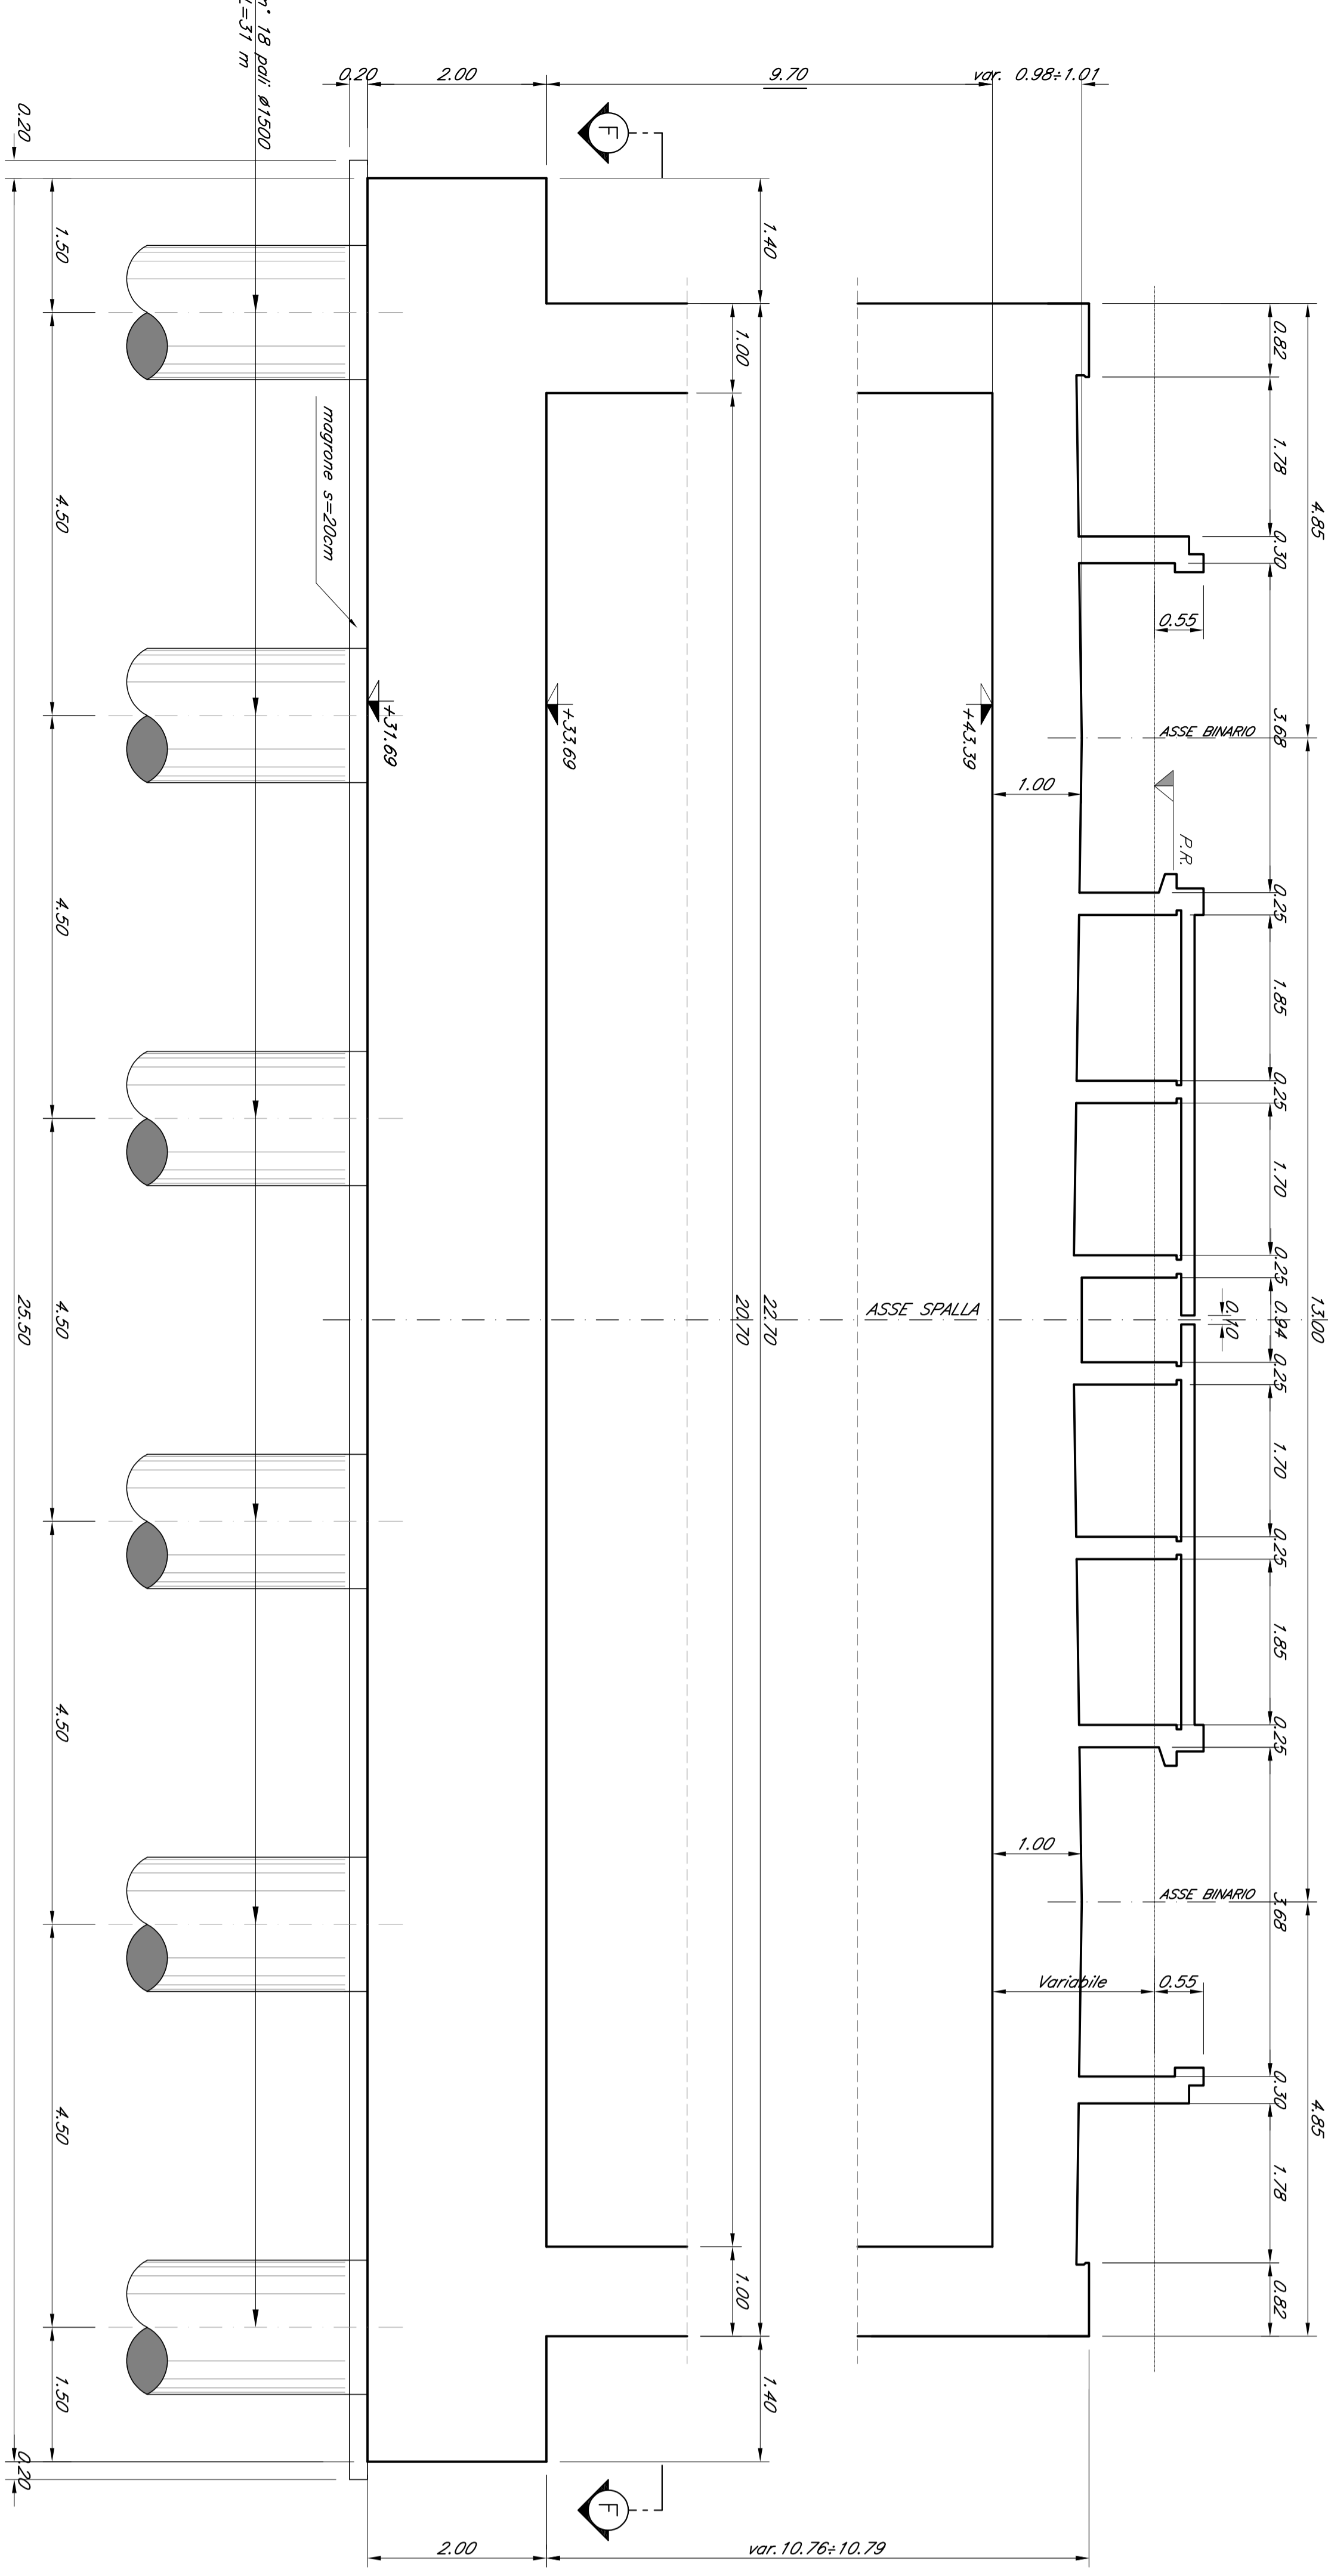


SEZIONE E-E
Scala 1:50

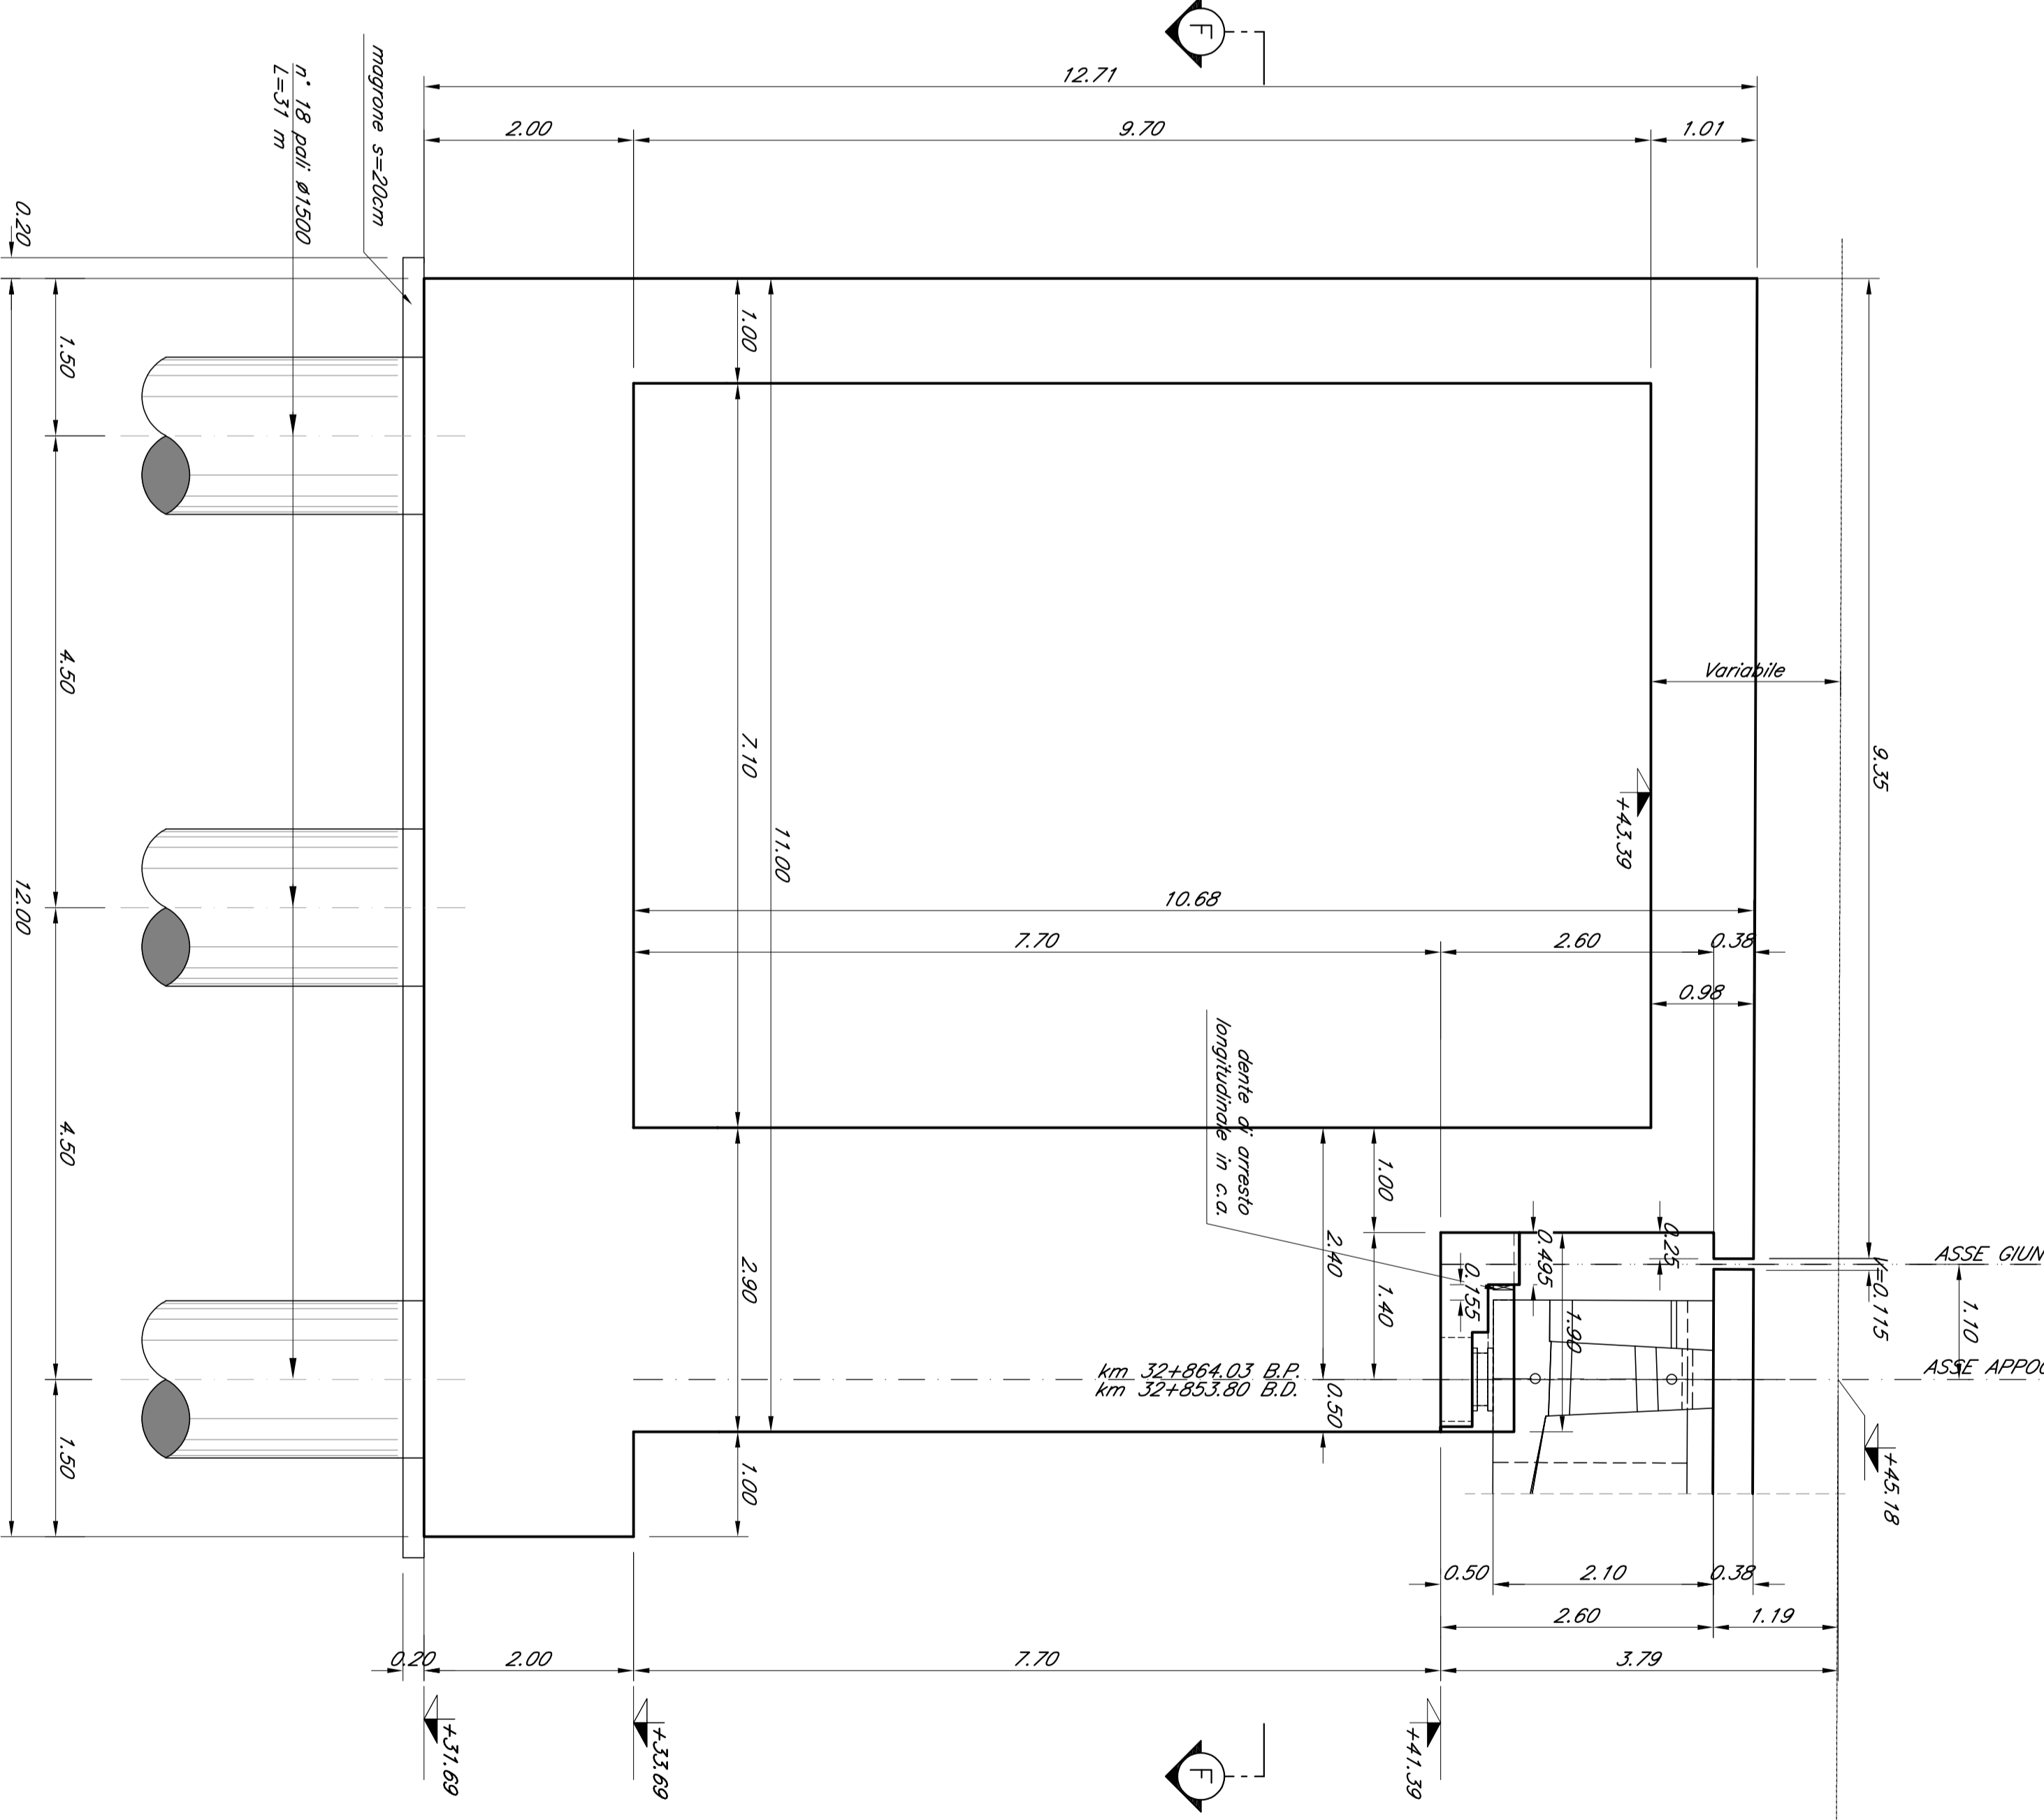

SEZIONE F-F
Scala 1:50

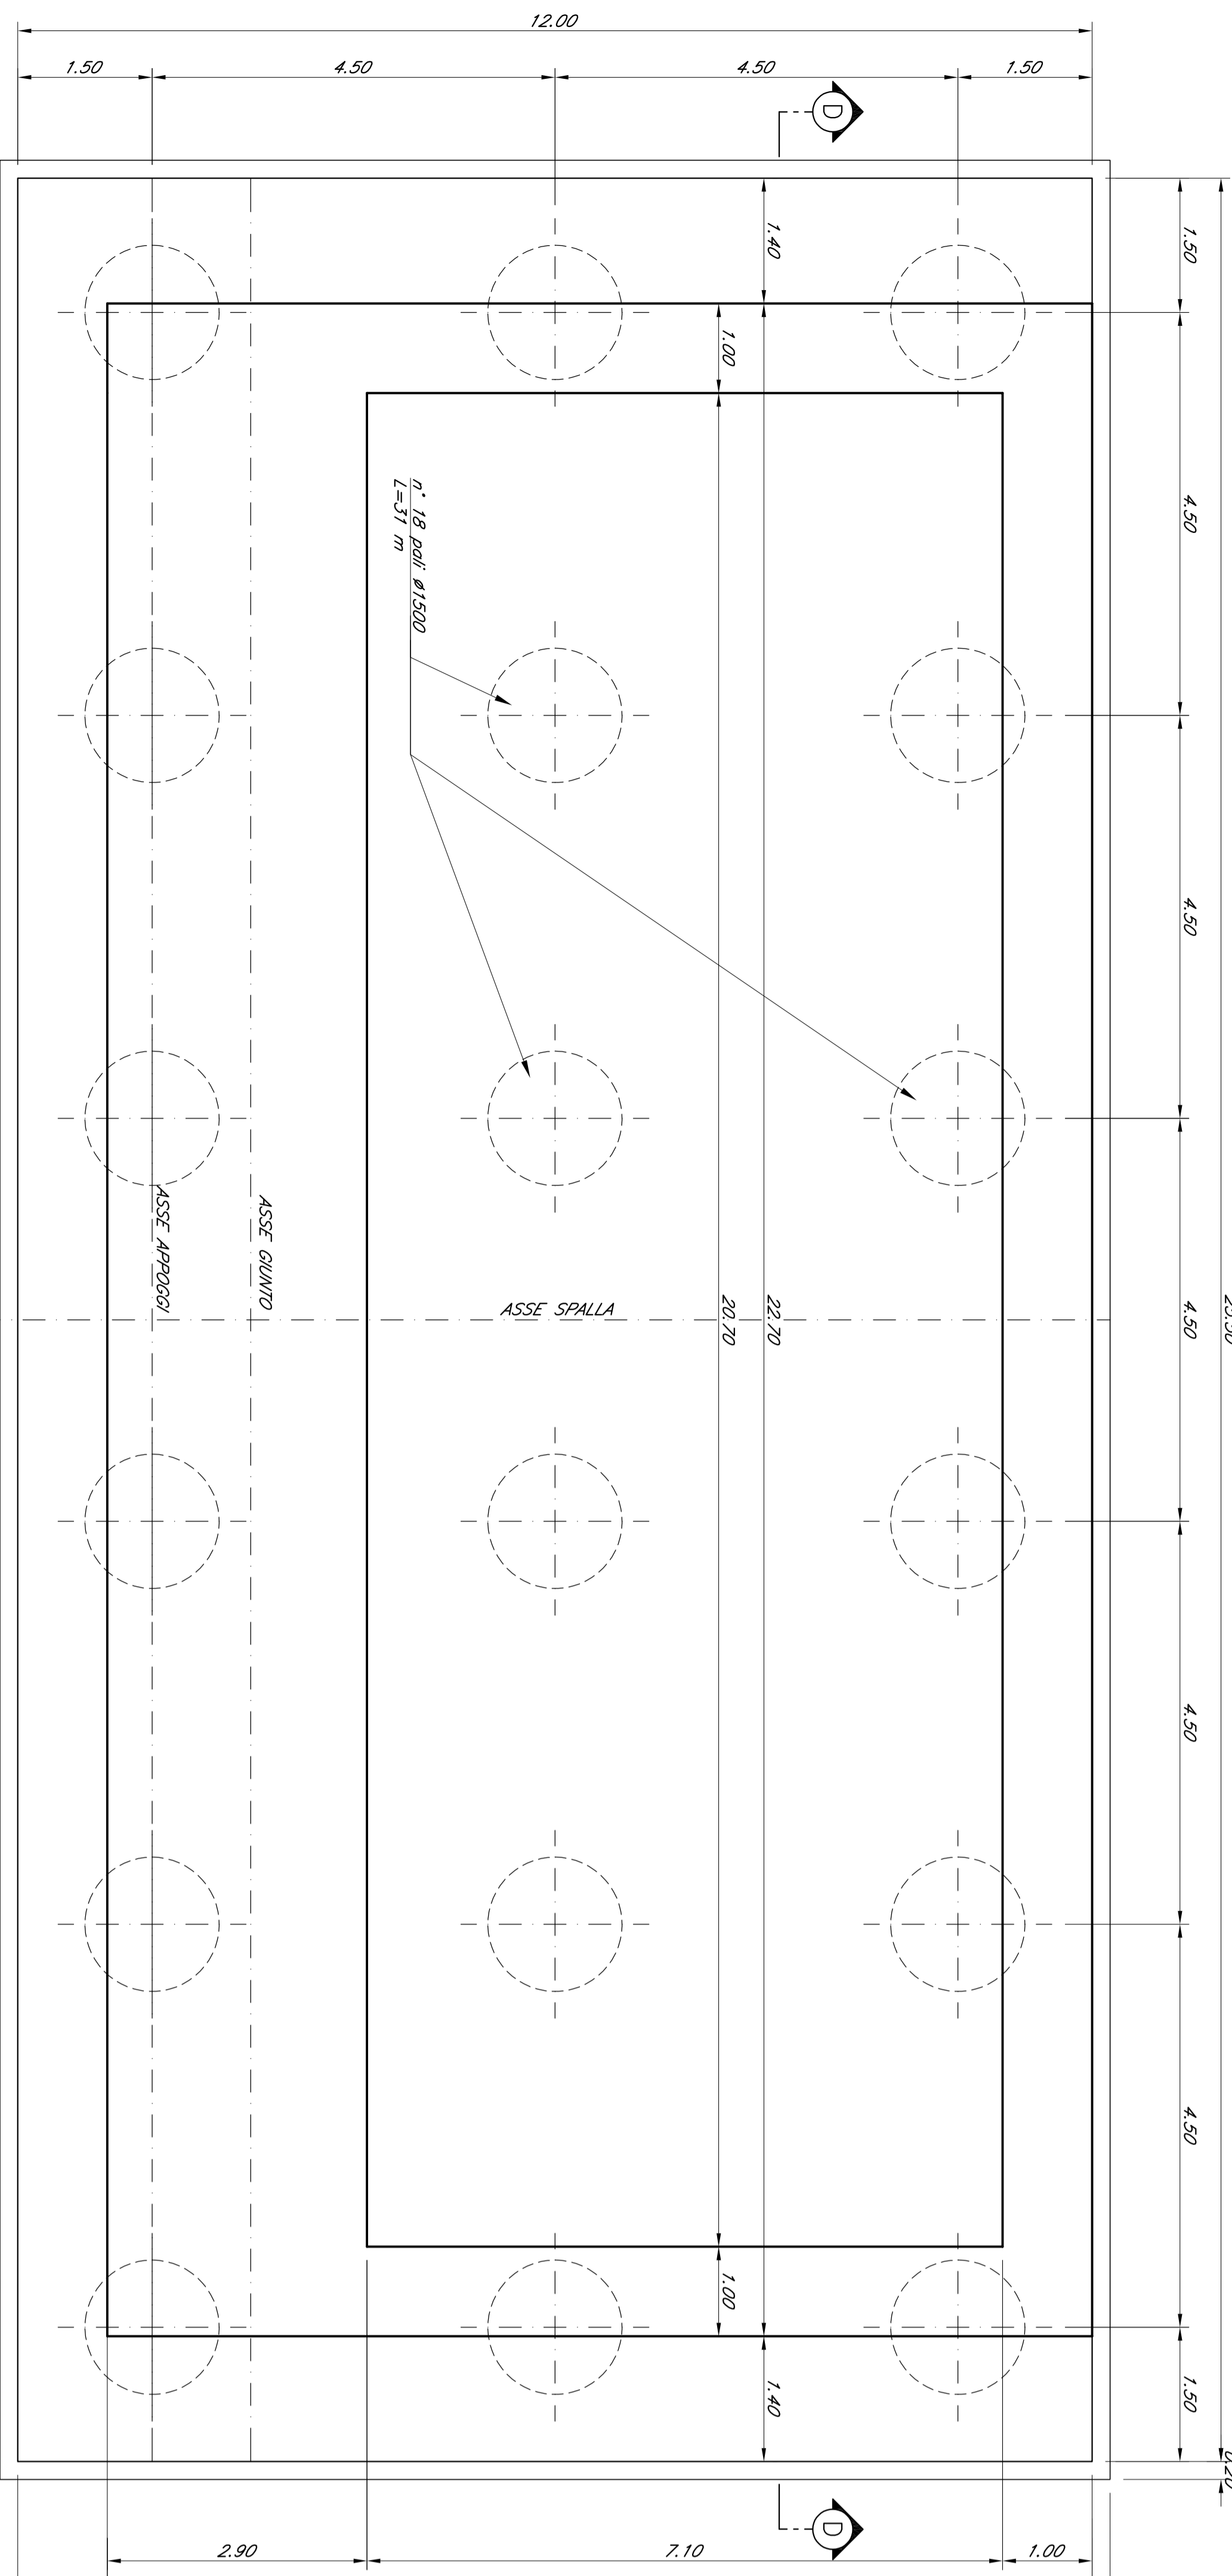

DETTAGLIO DEI MURETTI PARABALLAST
Scala 1:20

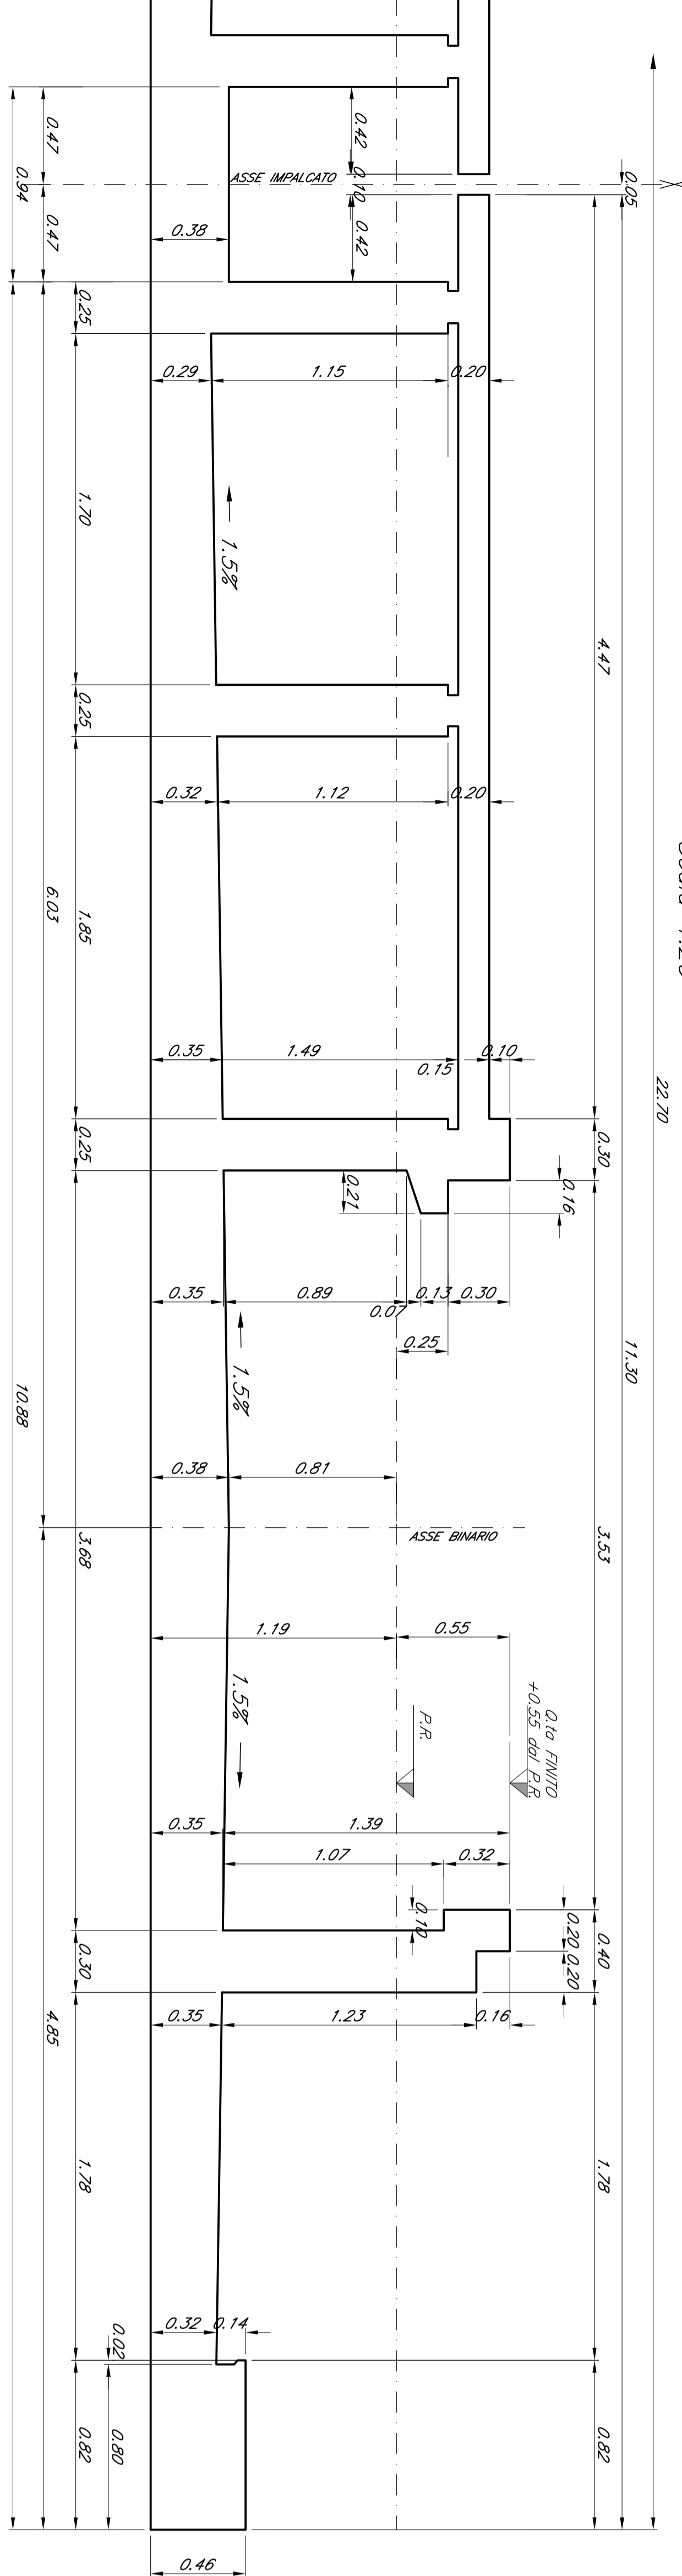

COMITENTE:

SPR
SOPRINTENDENZA REGIONALE
SERVIZIO FERROVIE DELLO STATO ITALIANO

PROGETTAZIONE:

ITALFERR
GRUPPO FERROVIE DELLO STATO ITALIANO

DIRETTRICE FERROVIARIA MESSINA - CATANIA - PALERMO
U.O. OPERE CIVILI E GESTIONE DELLE VARIANTI
PROGETTO DEFINITIVO

RADDOPPIO DELLA TRATTA GIAMPILIERI - FIUMEREDDO
Lotto 2: Taormina (e) - Giampileri (e)

V106 - VIADOTTO FIUMEDINISI
Carpenteria Spalla A - lav. 2 di 2

COMMESSA LOTTO FASE ENTE TIPODOC. OPERADISCIPLINA. PROG. REV.

RS2S 02 P 09 BZ V10604 001 A

Rev.	Descrizione	Redatto	Data	Verificato	Data	Approvato	Data	Autore	Data
A	Emissione Esecutiva								

SCALE: 1:50/1:20

1. Ediz. - 1871