



VISTA A-A  
Scala 1:50



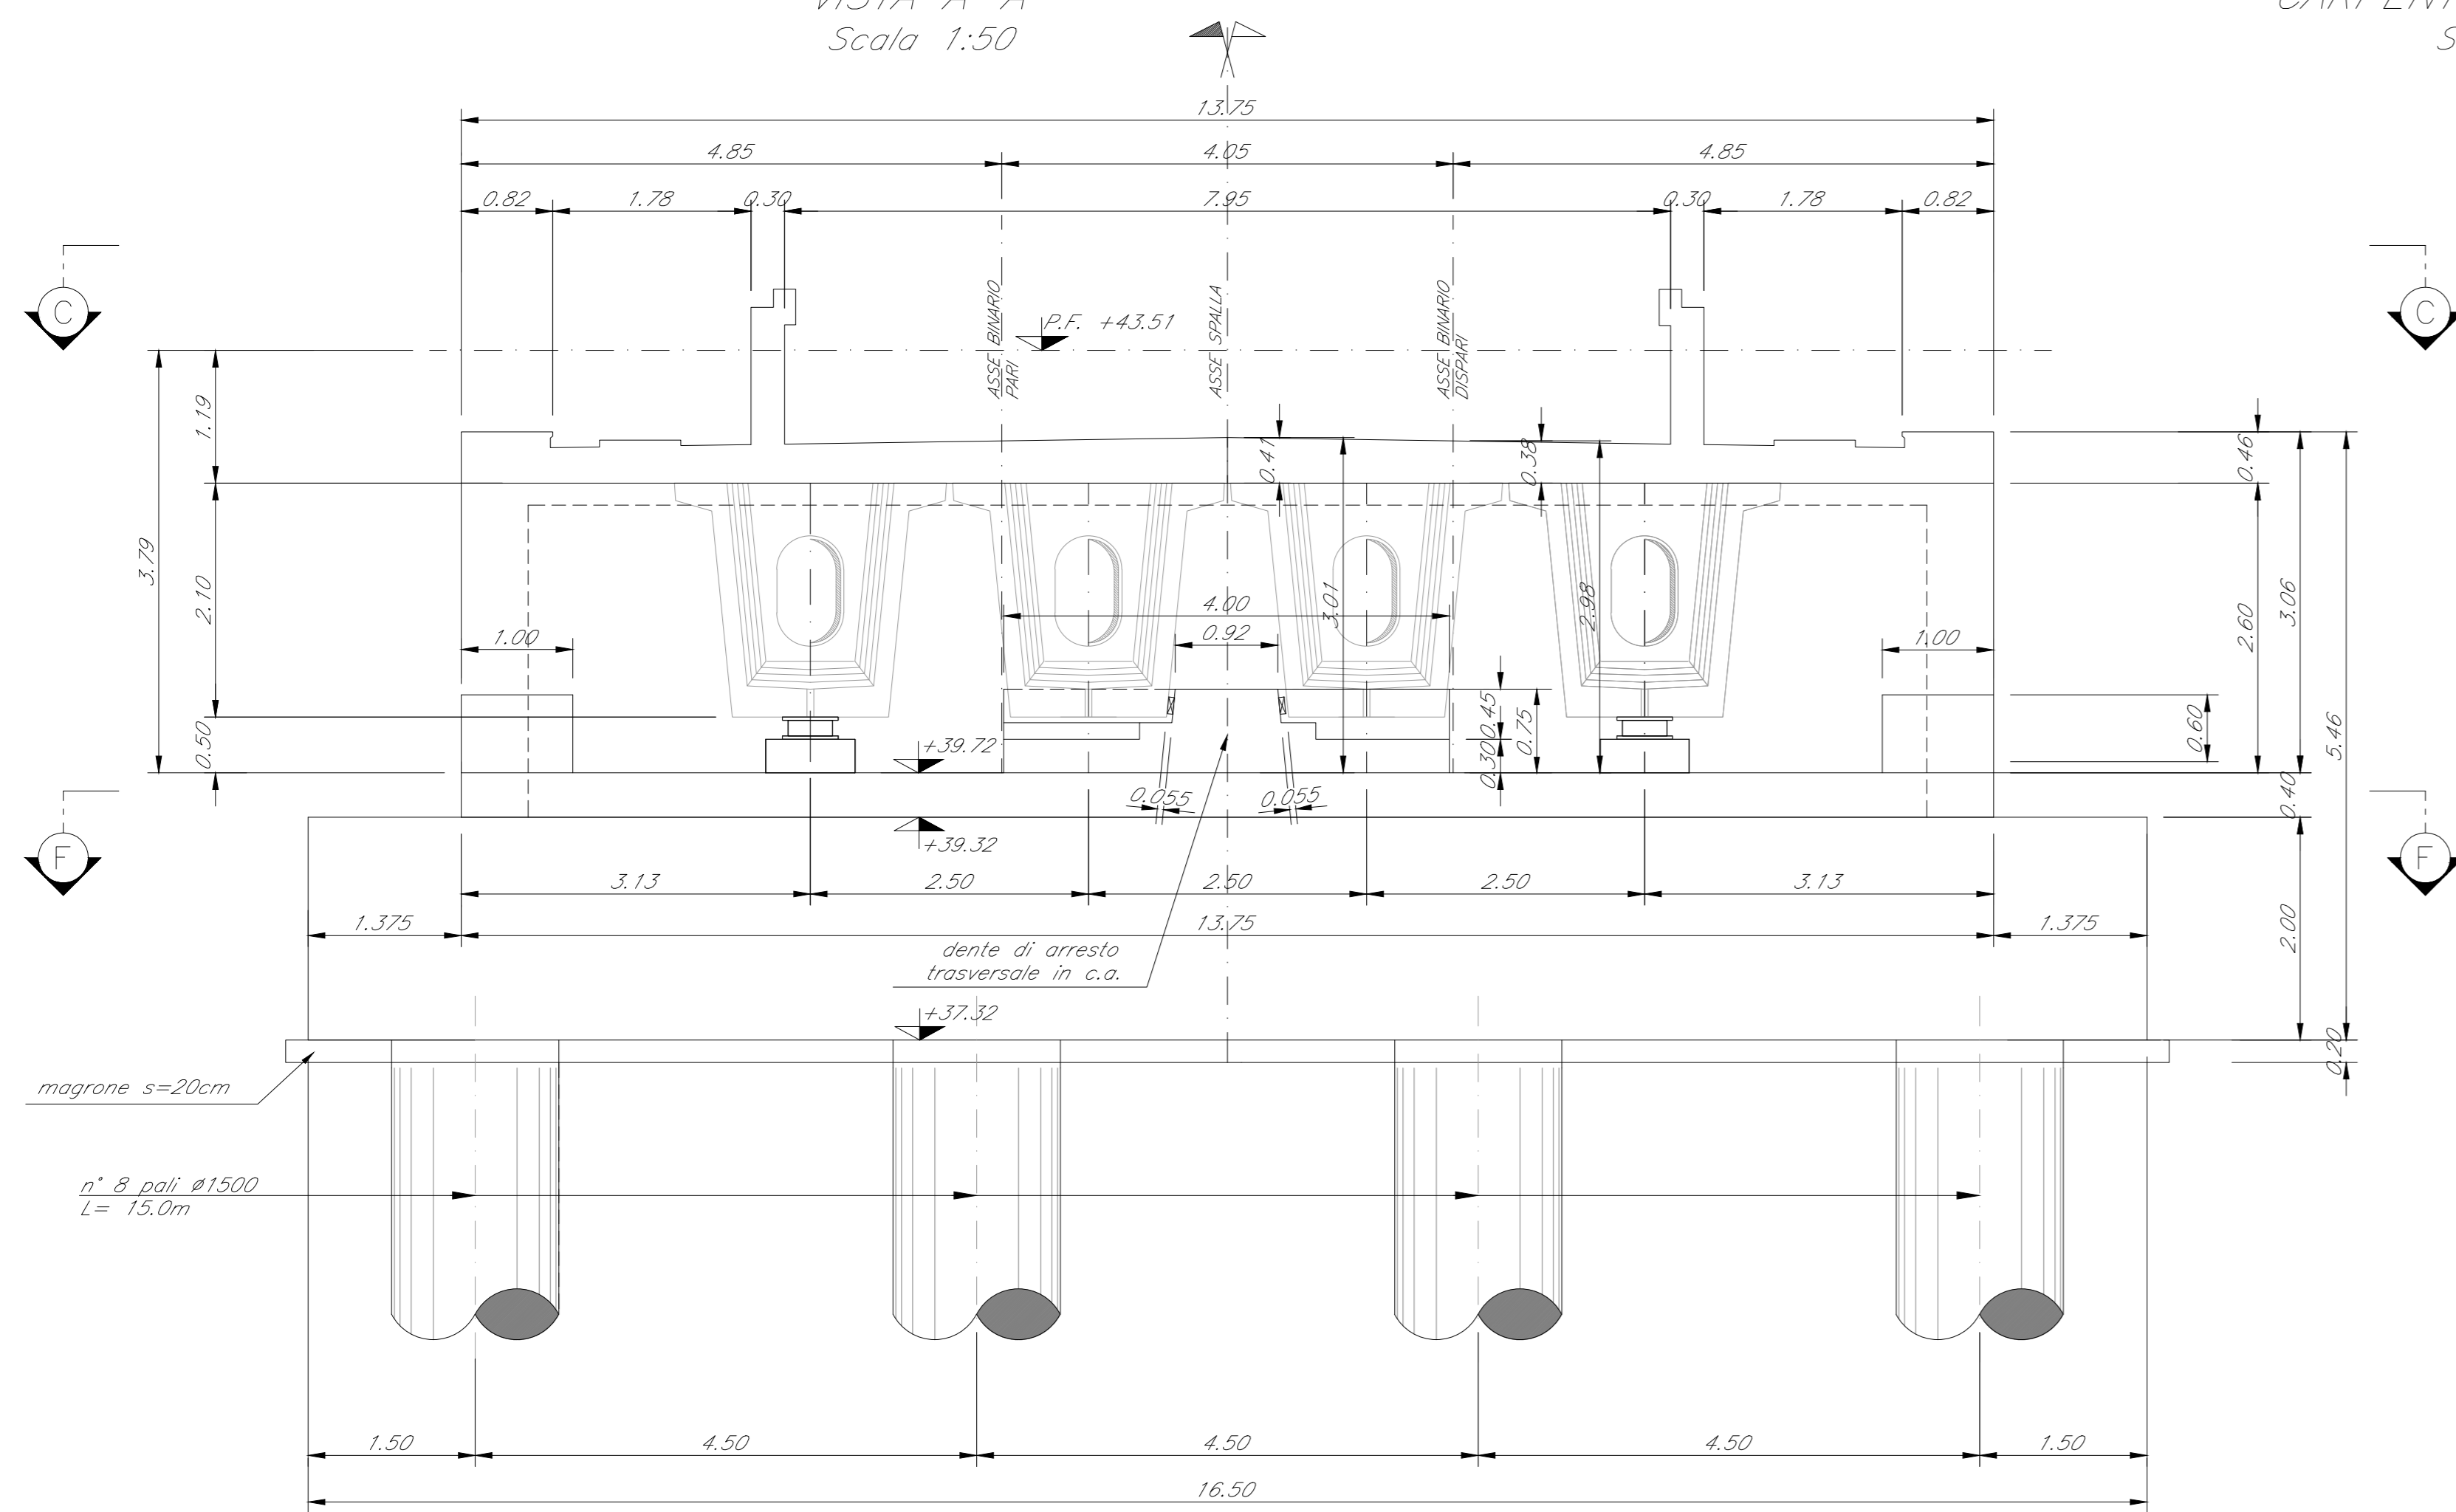


CARPENTERIA SPALLA B  
Scala 1:50

VISTA B-B  
Scala 1:50

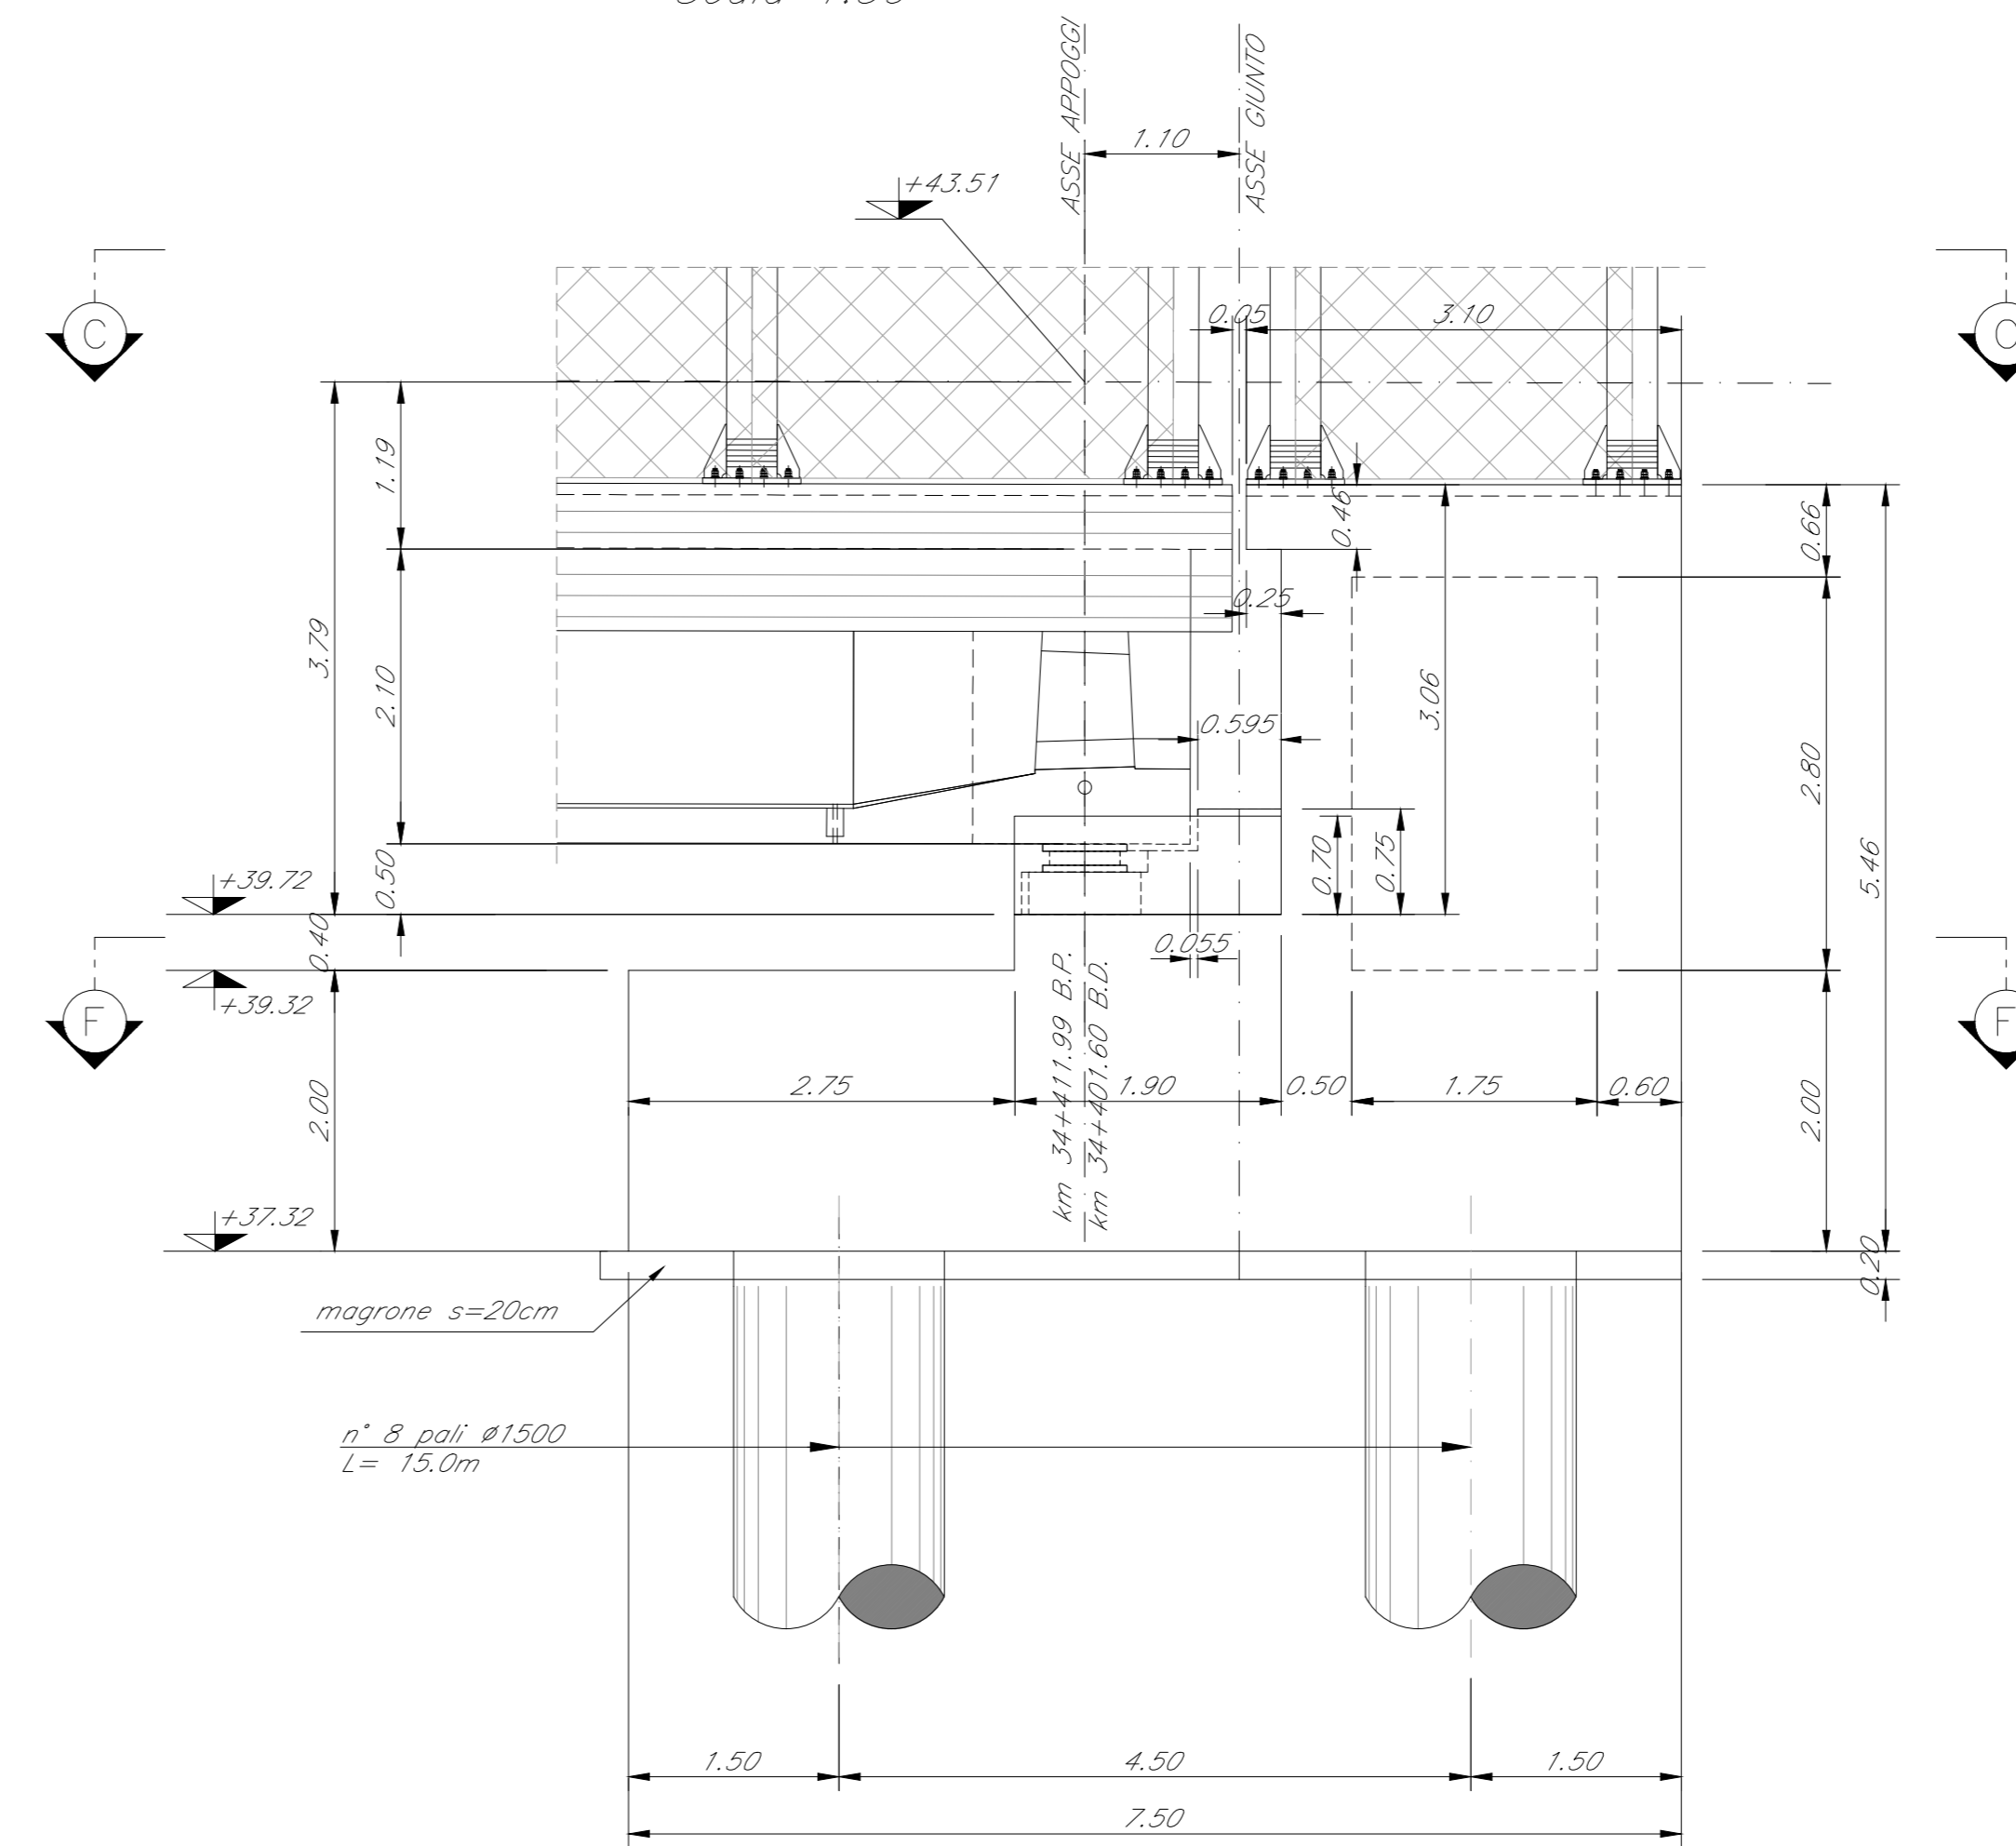

VISTA C-C  
Scala 1:50

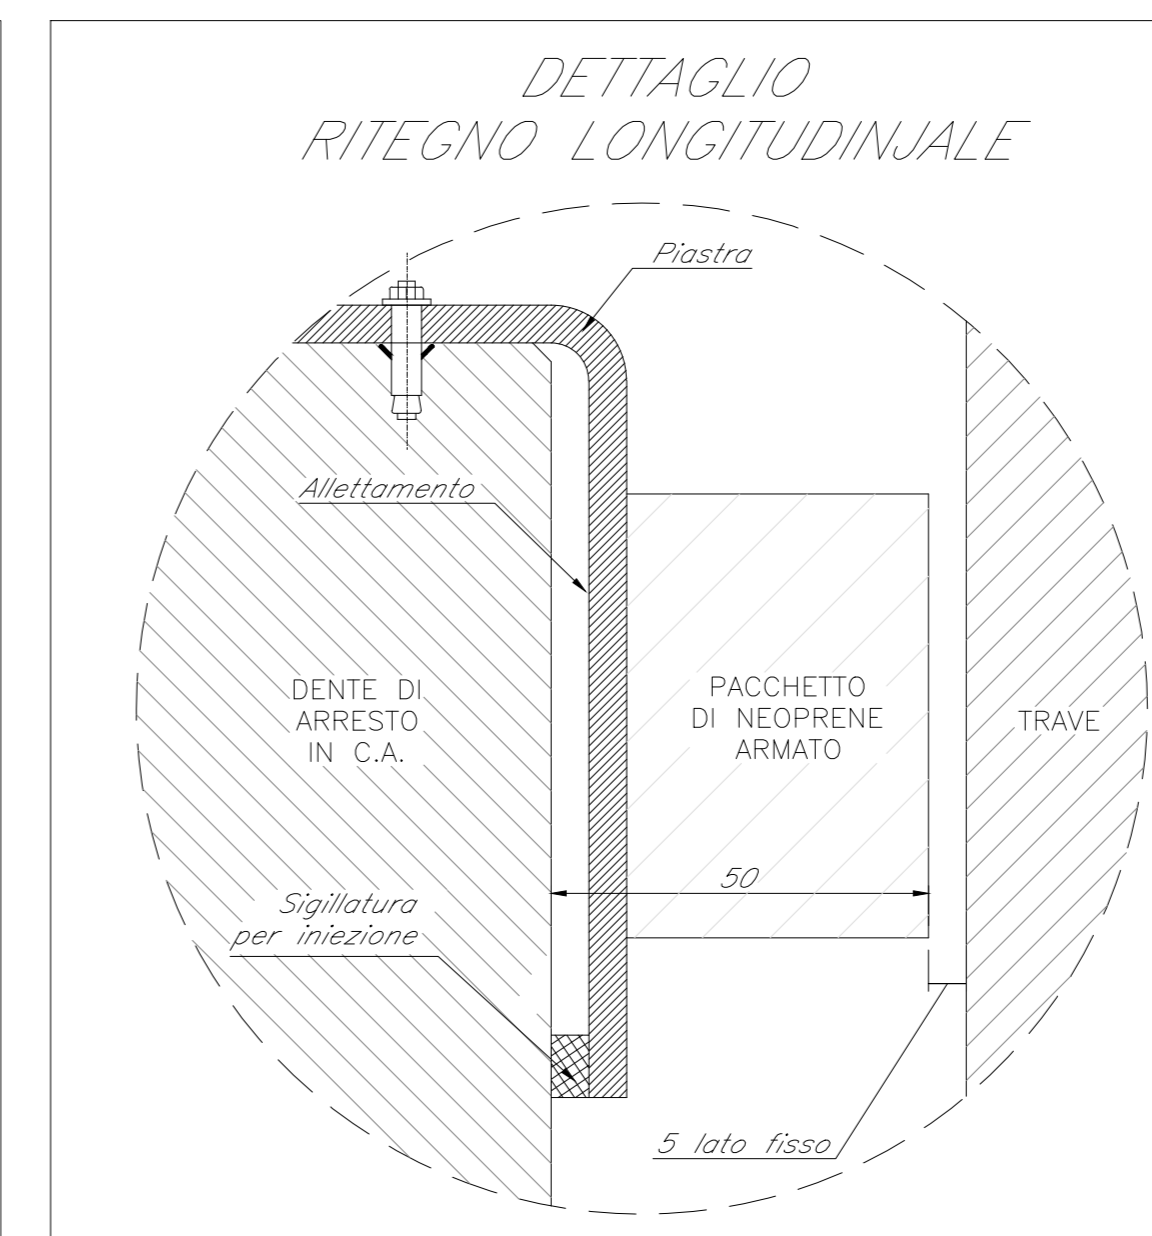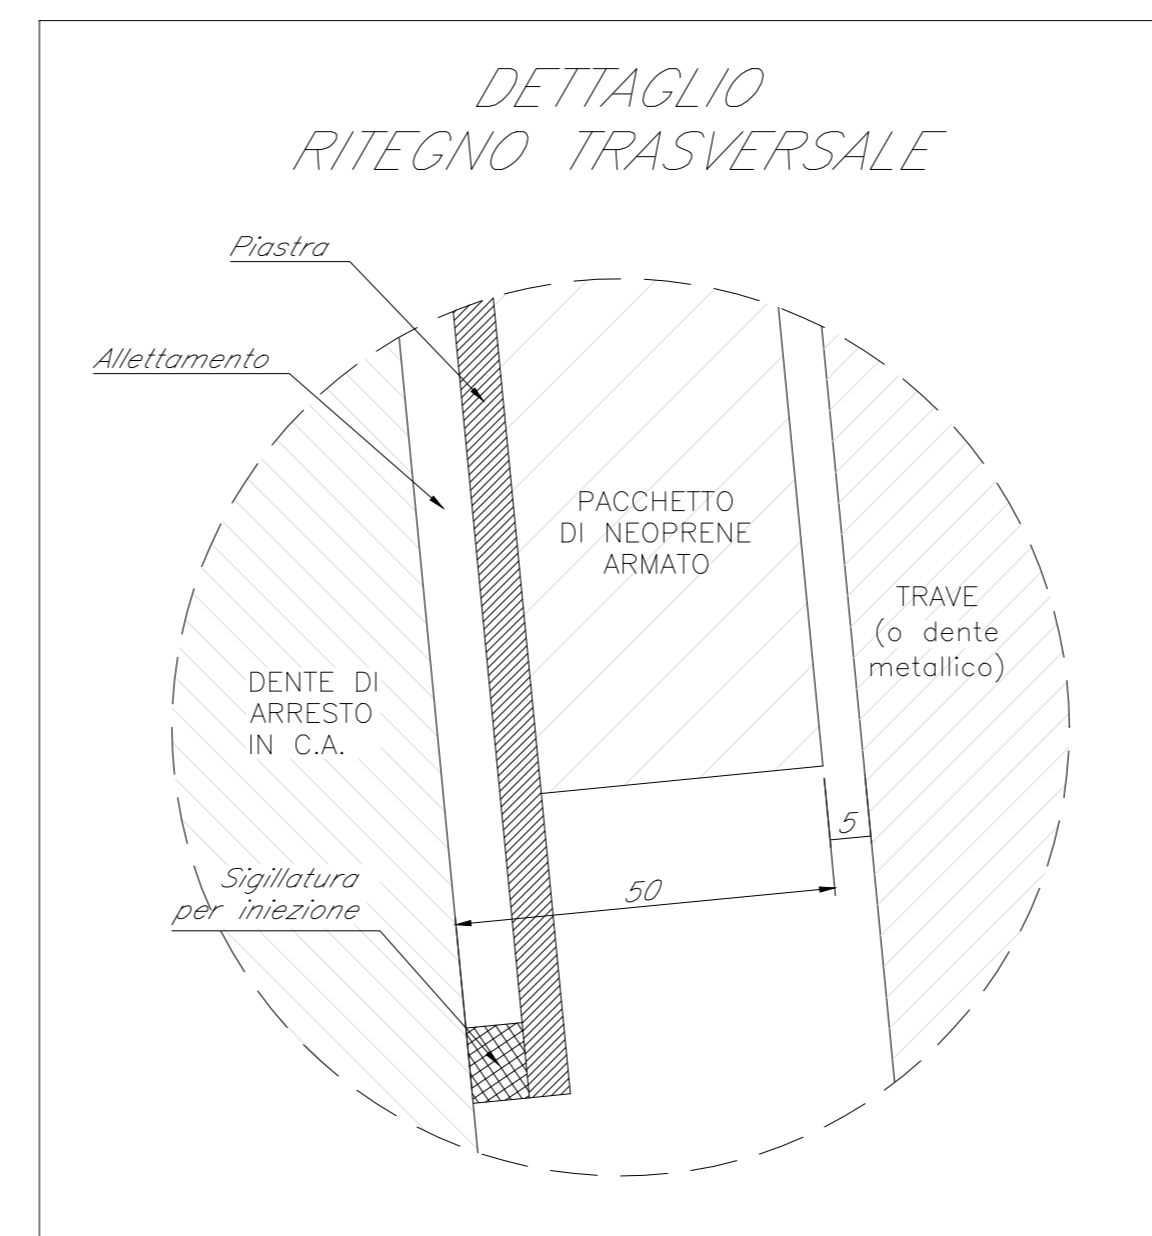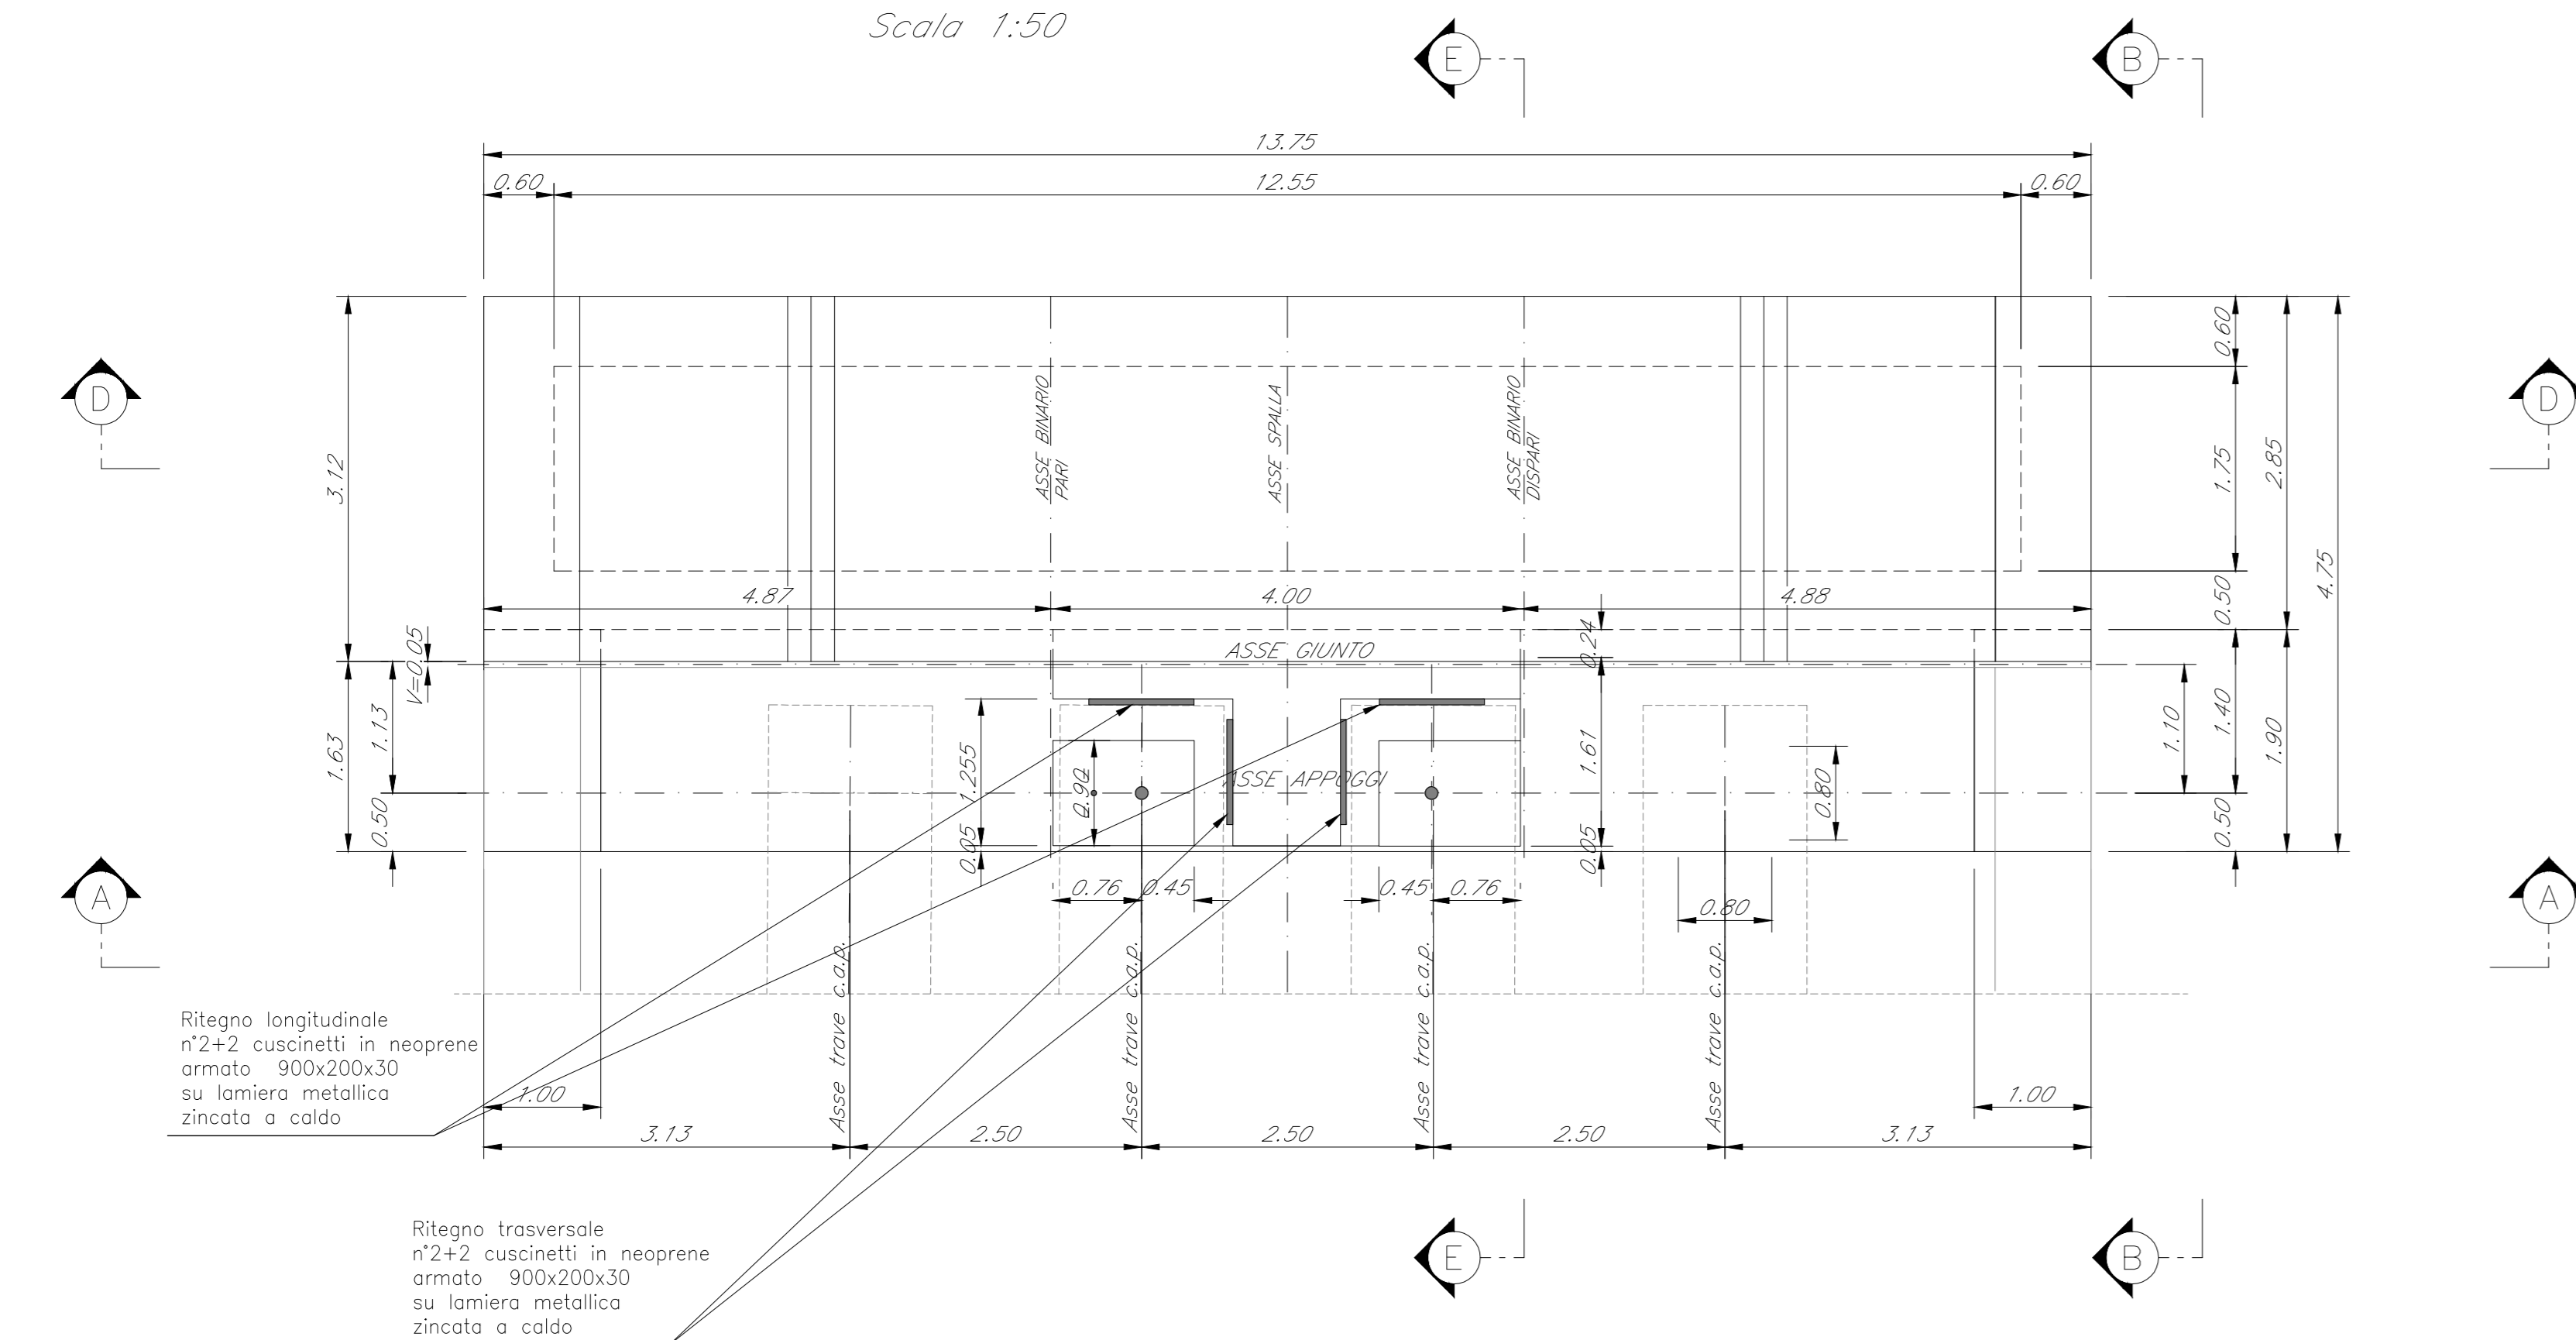

COMMITTENTE:  
**RFI**  
GRUPPO FERROVIARIO ITALIANO

PROGETTAZIONE:  
**ITALFERR**  
GRUPPO FERROVIARIO ITALIANO

DIRETTRICE FERROVIARIA MESSINA - CATANIA - PALERMO  
U.O. OPERE CIVILI E GESTIONE DELLE VARIANTI

PROGETTO DEFINITIVO

RADDOPPIO DELLA TRATTA GIAMPILLIERI - FIUMEFREDDO  
Lotto 2: Taormina (e) - Giampillieri (e)

**VI06 - VIADOTTO FIUMEDINISI**  
Carpenzeria Spalla B - tav. 1 di 2

SCALA:  
1:50

COMMESSA LOTTO FASE ENTE TIPO DOC. OPERA/DISCIPLINA Progr. REV.

RS2S 02 D 09 BB VI0604 002 A

Revis.	Descrizione	Redatto	Data	Verificato	Data	Approvato	Data	Autorizzato	Data
A	Emissione Esecutiva	CP Studio	Gen. 2016	Al.Ferr	Gen. 2016	[Signature]	Gen. 2016	[Signature]	Gen. 2016