
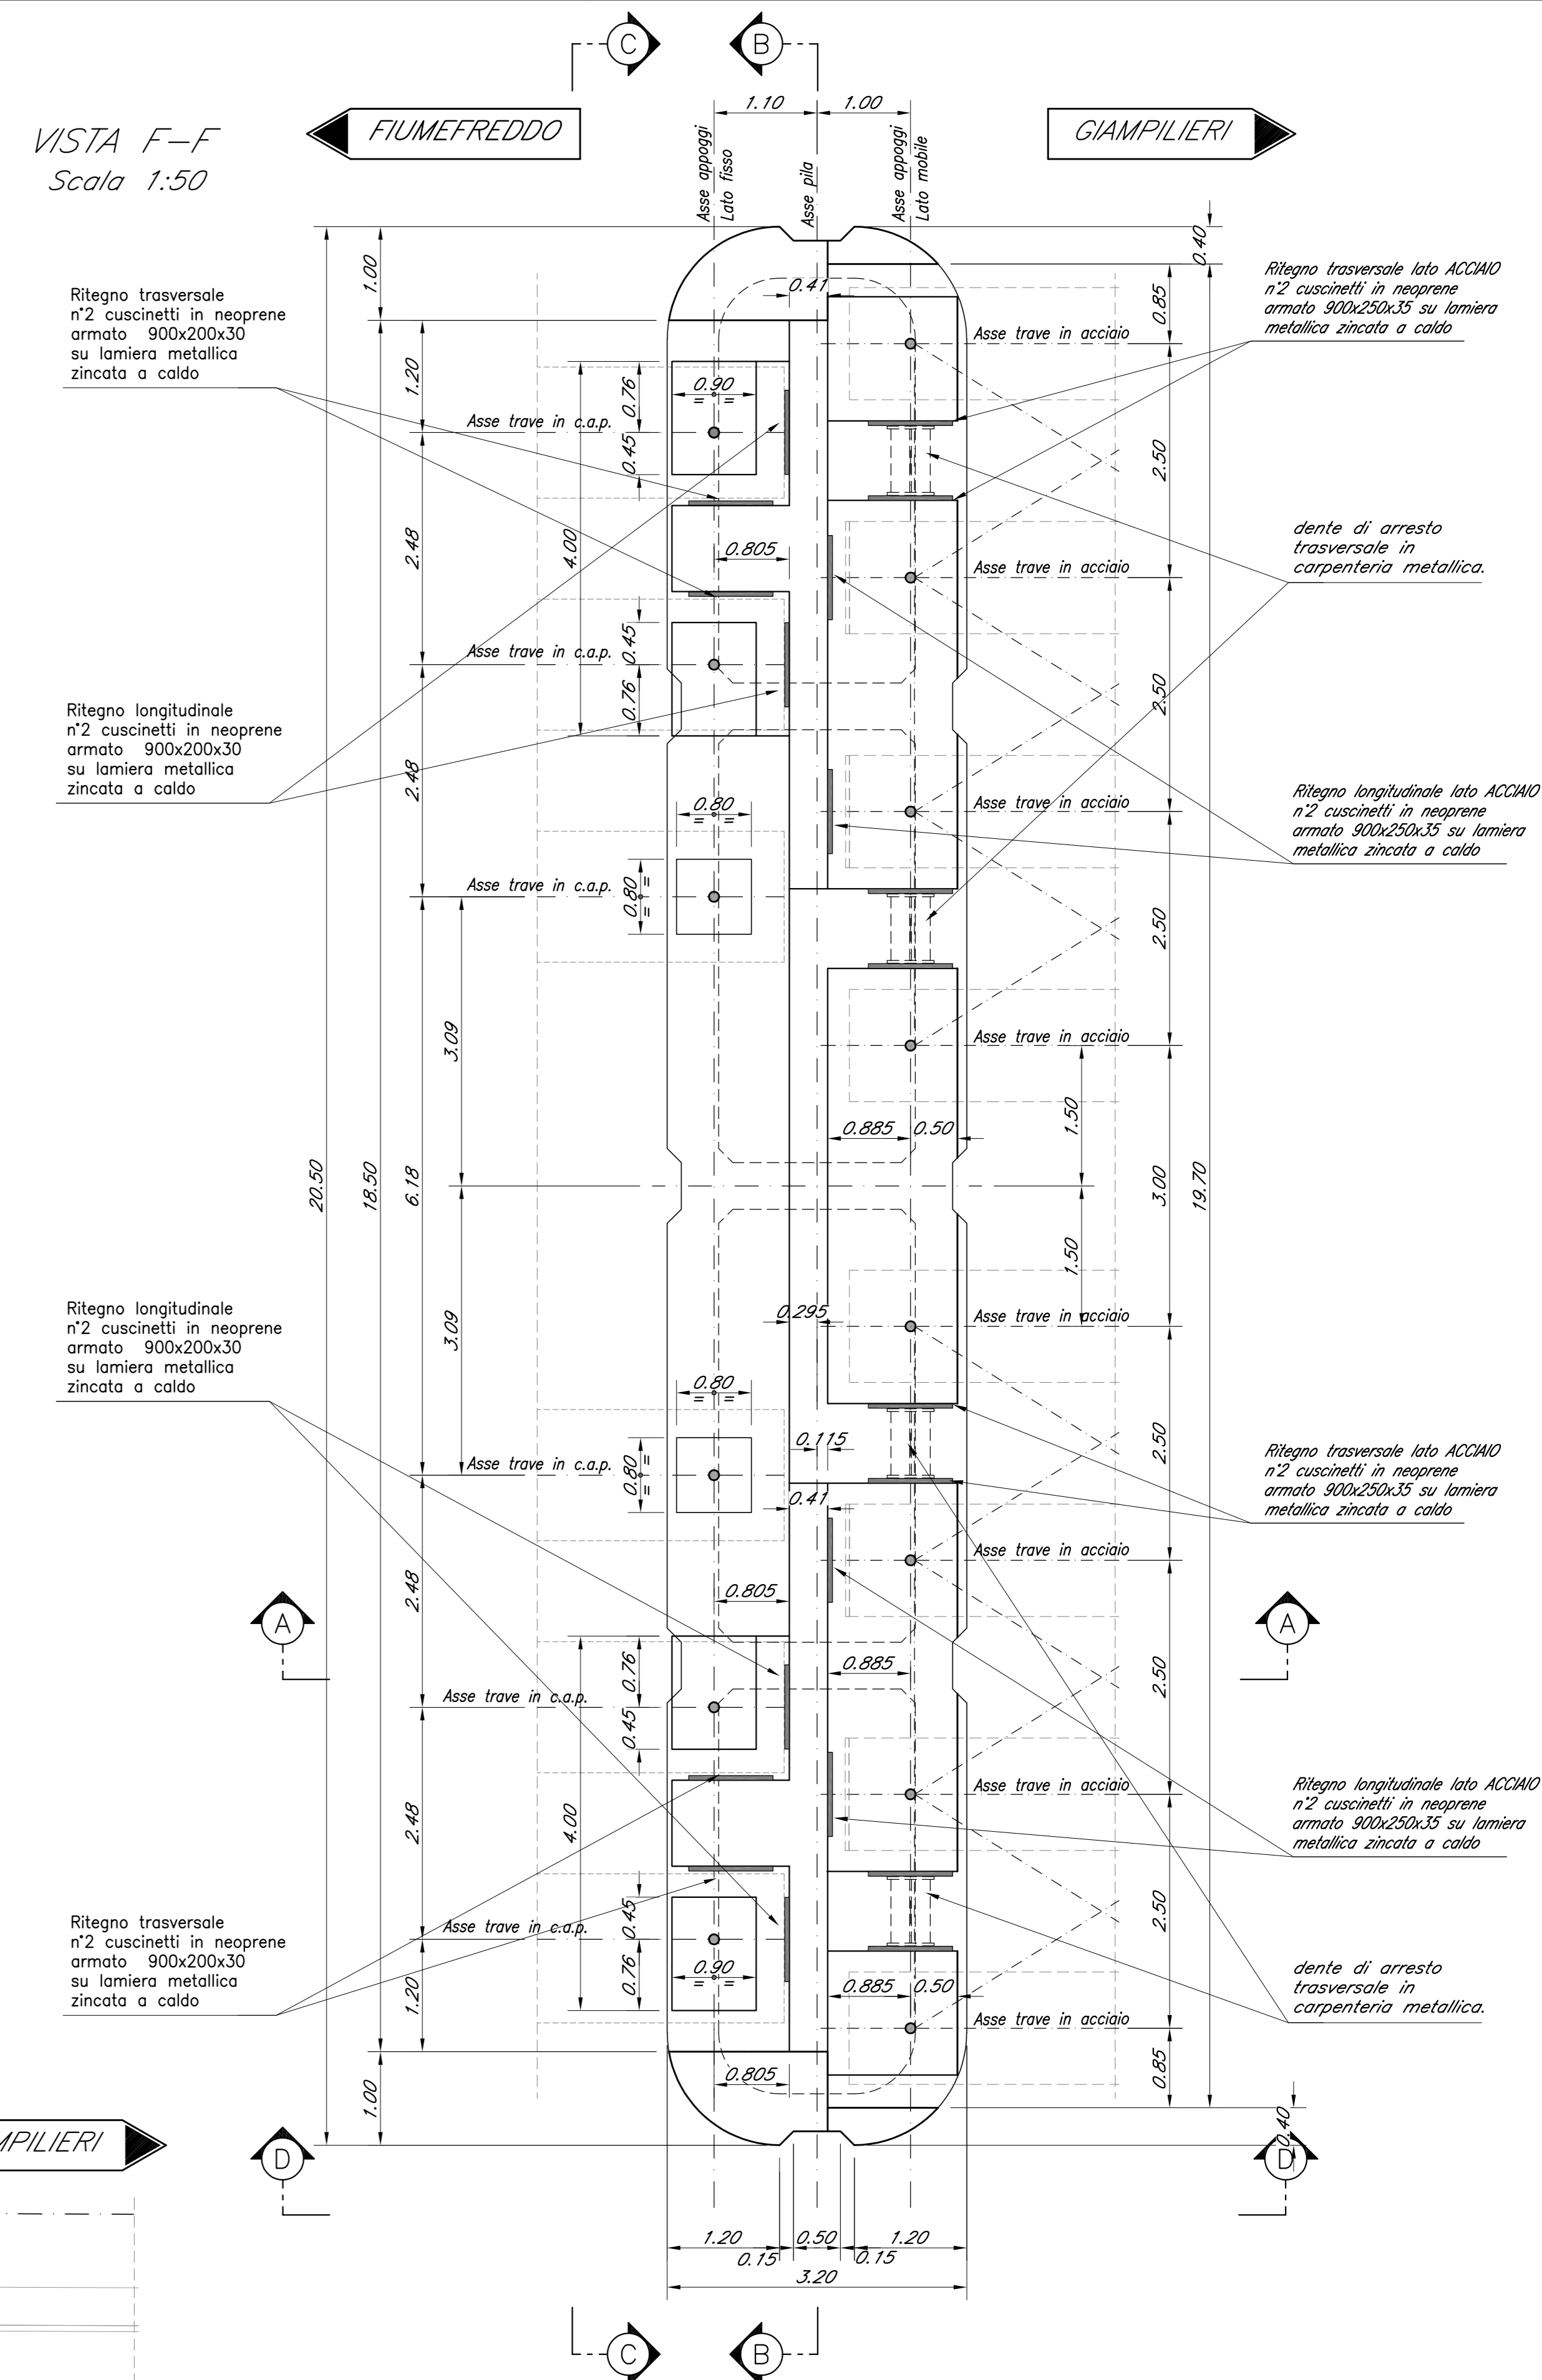
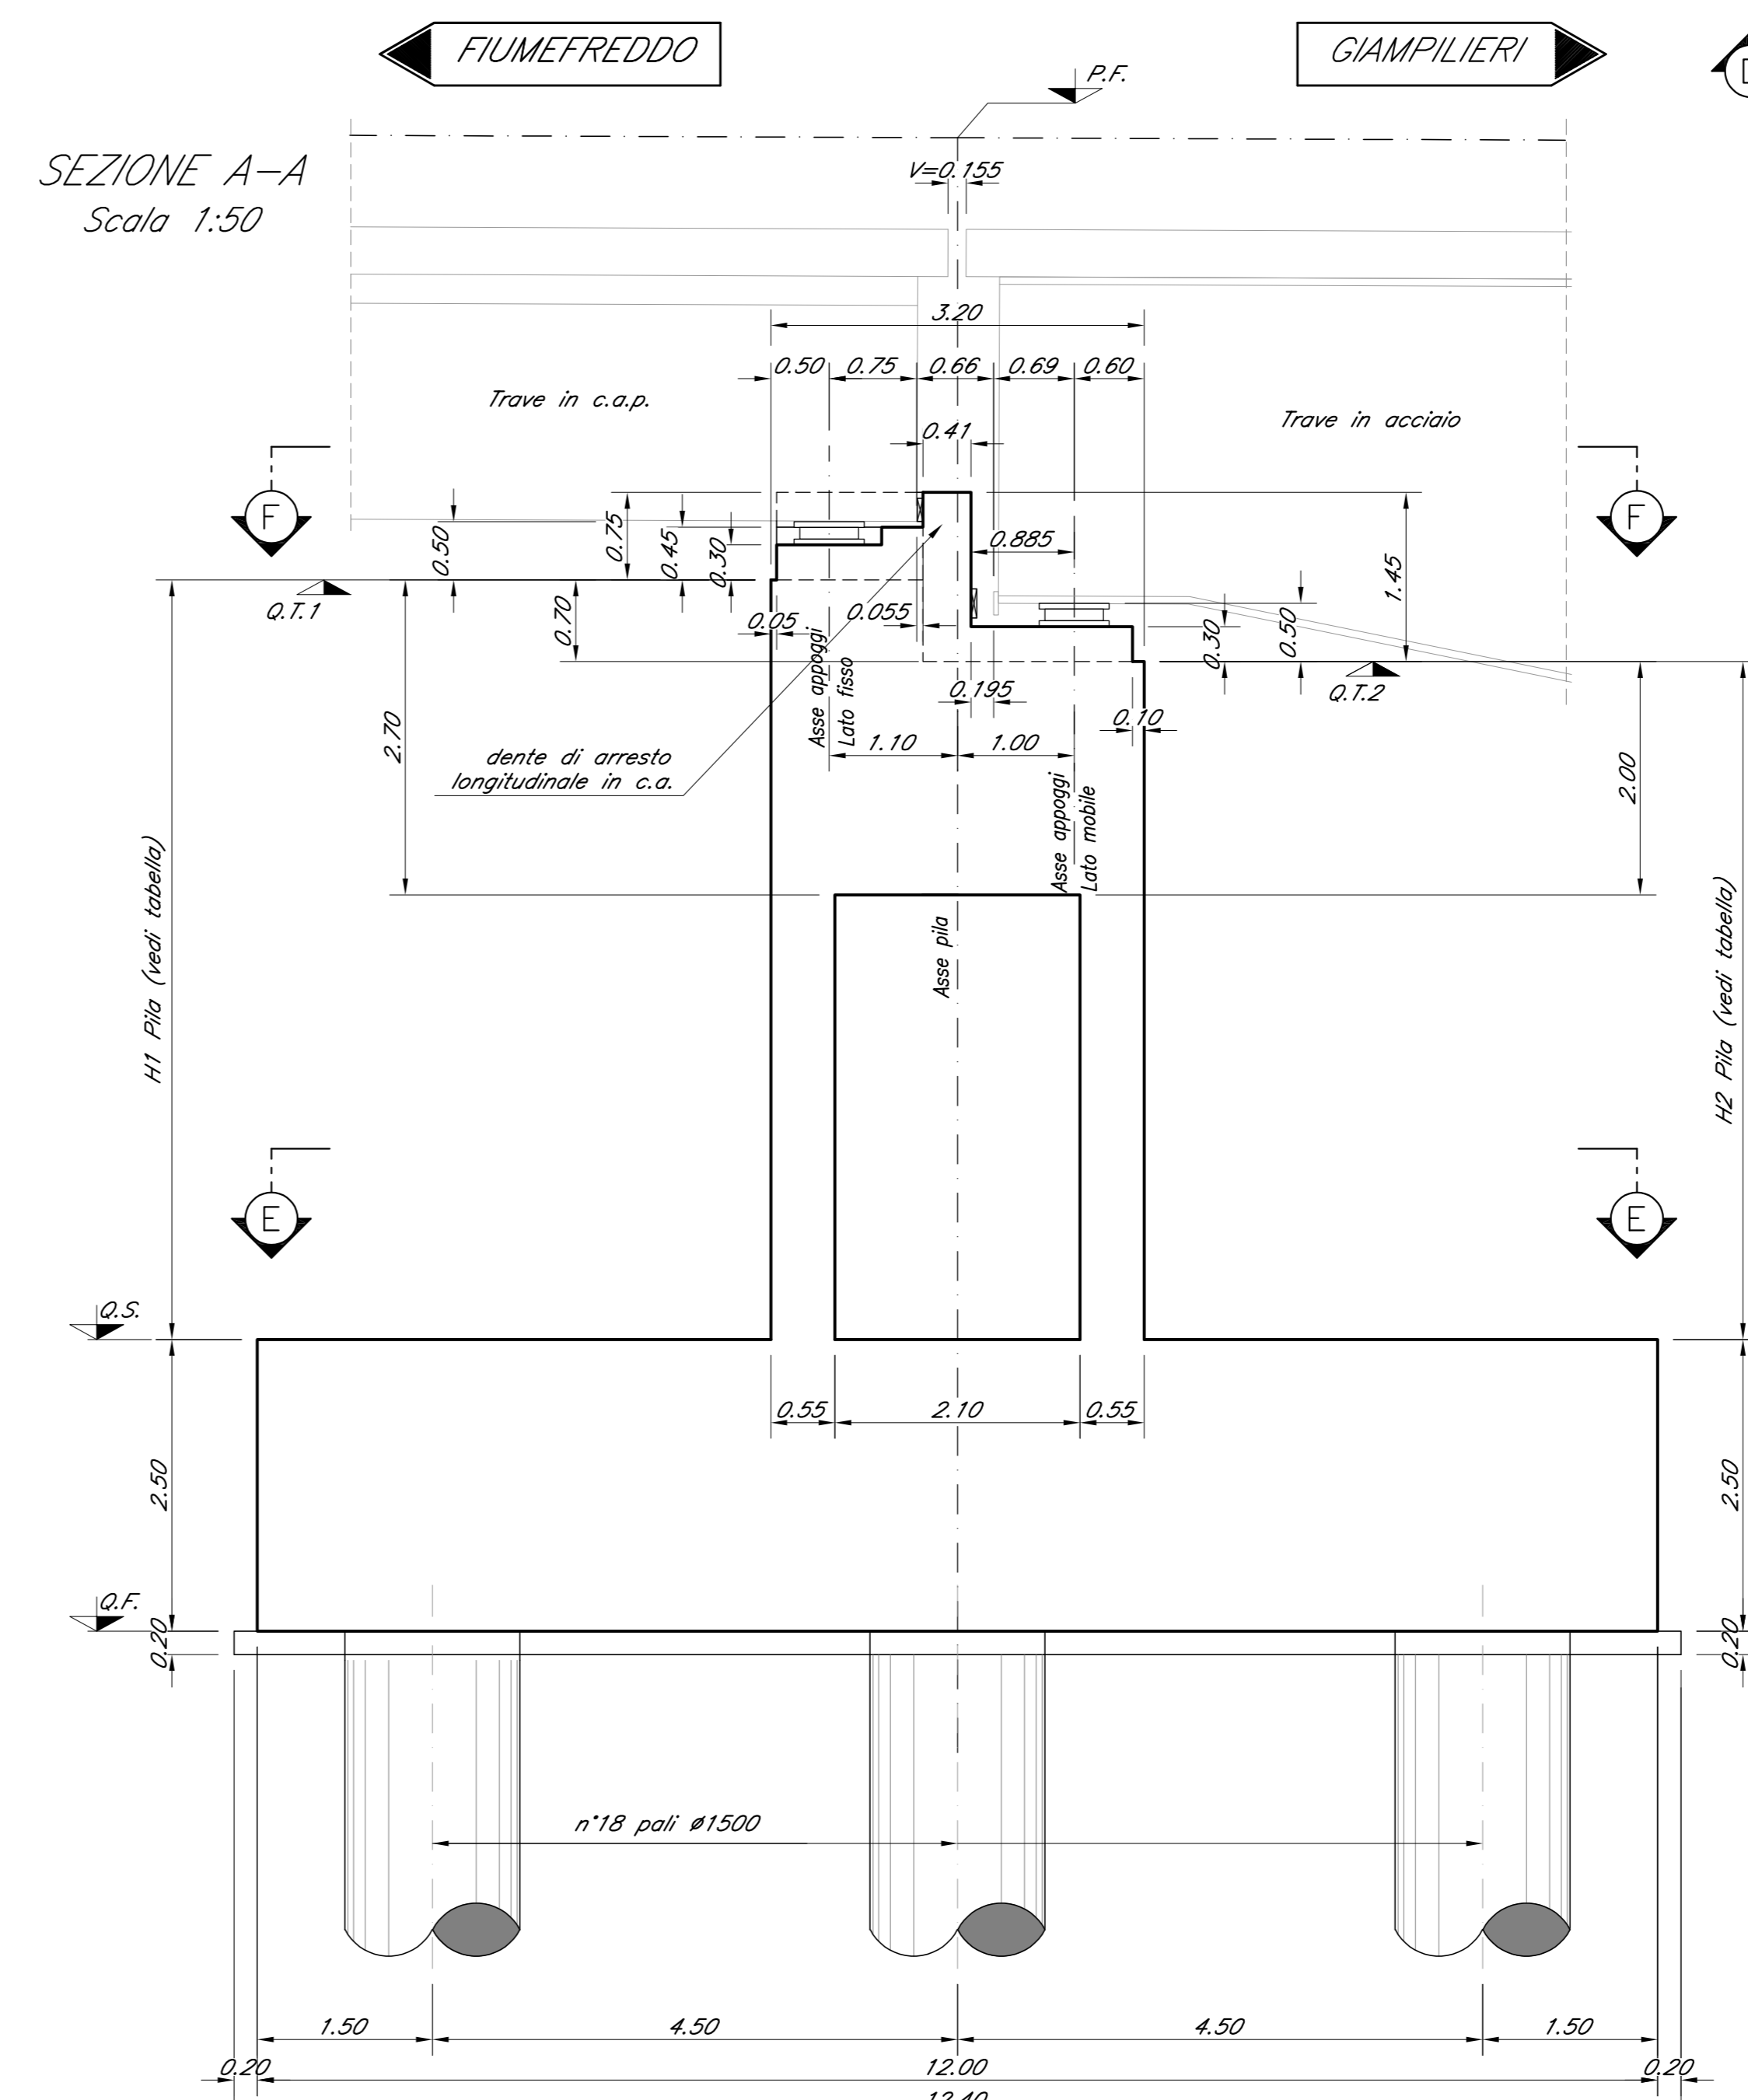


TABELLA PILE (m)

Pile	P.F.	Q.T.1	Q.T.2	Q.S	Q.F	H1 Pila	H2 Pila
P3	+44.89	+41.10	+40.40	+29.10	+26.60	12.00	11.30

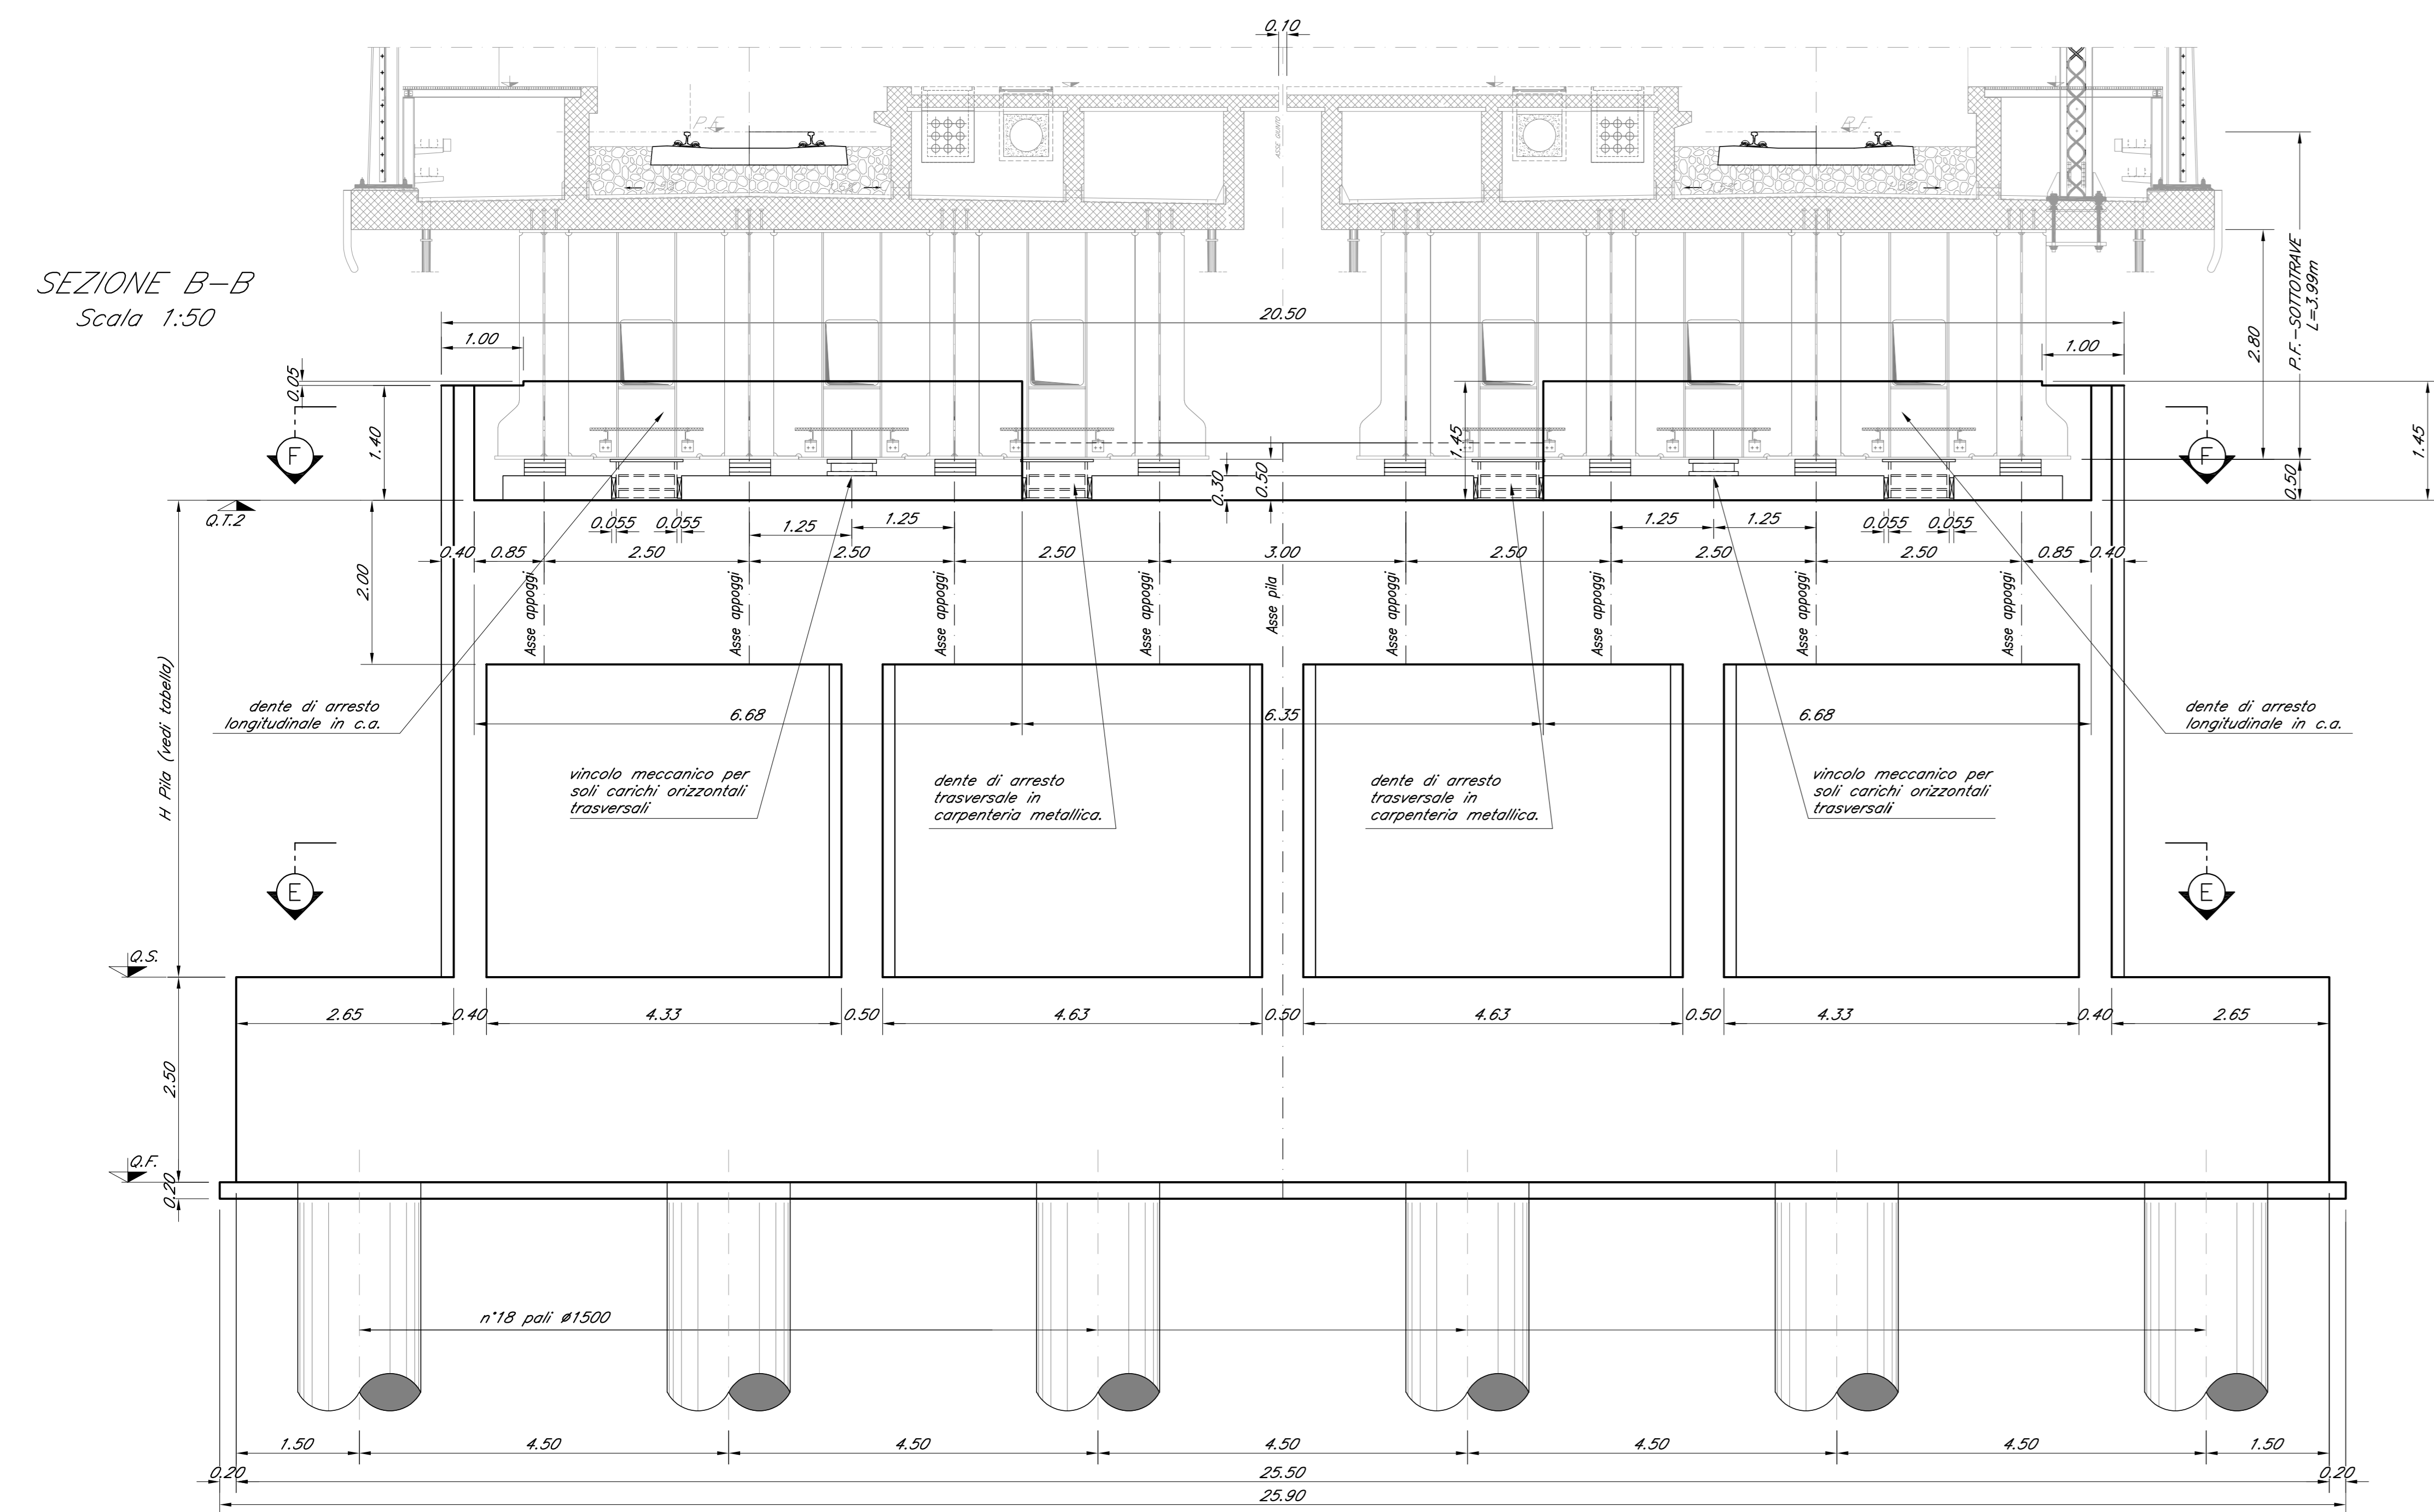

COMMITTENTE:
RFI
RETE FERROVIARIA ITALIANA
GRUPPO FERROVIE DELLO STATO ITALIANE

PROGETTAZIONE:
ITALFERR
GRUPPO FERROVIE DELLO STATO ITALIANE

DIRETTRICE FERROVIARIA MESSINA - CATANIA - PALERMO
U.O. OPERE CIVILI E GESTIONE DELLE VARIANTI

PROGETTO DEFINITIVO

RADDOPPIO DELLA TRATTA GIAMPILIERI - FIUMEFREDDO
Lotto 2: Taormina (e) - Giampileri (e)

VI06 - VIADOTTO FIUMEDINISI
Carpenteria Pila P3 - tav. 1 di 2

SCALA:
1:50

COMMESSA LOTTO FASE ENTE TIPO DOC. OPERA/DISCIPLINA PROGR. REV.
RS2S 02 D 09 BB VI10605 003 A

Revis.	Descrizione	Redatto	Data	Verificato	Data	Approvato	Data	Autoggettato	Data
A	Emissione Esecutiva	CP Studio	Genn. 2018	A.Ferrit	Genn. 2018	P. C. Giamberini	Genn. 2018		

File: RS2S200988V060603A.dwg n. Elab.: 1976