


VISTA C-C  
Scala 1:50

VISTA C-C  
Scala 1:50

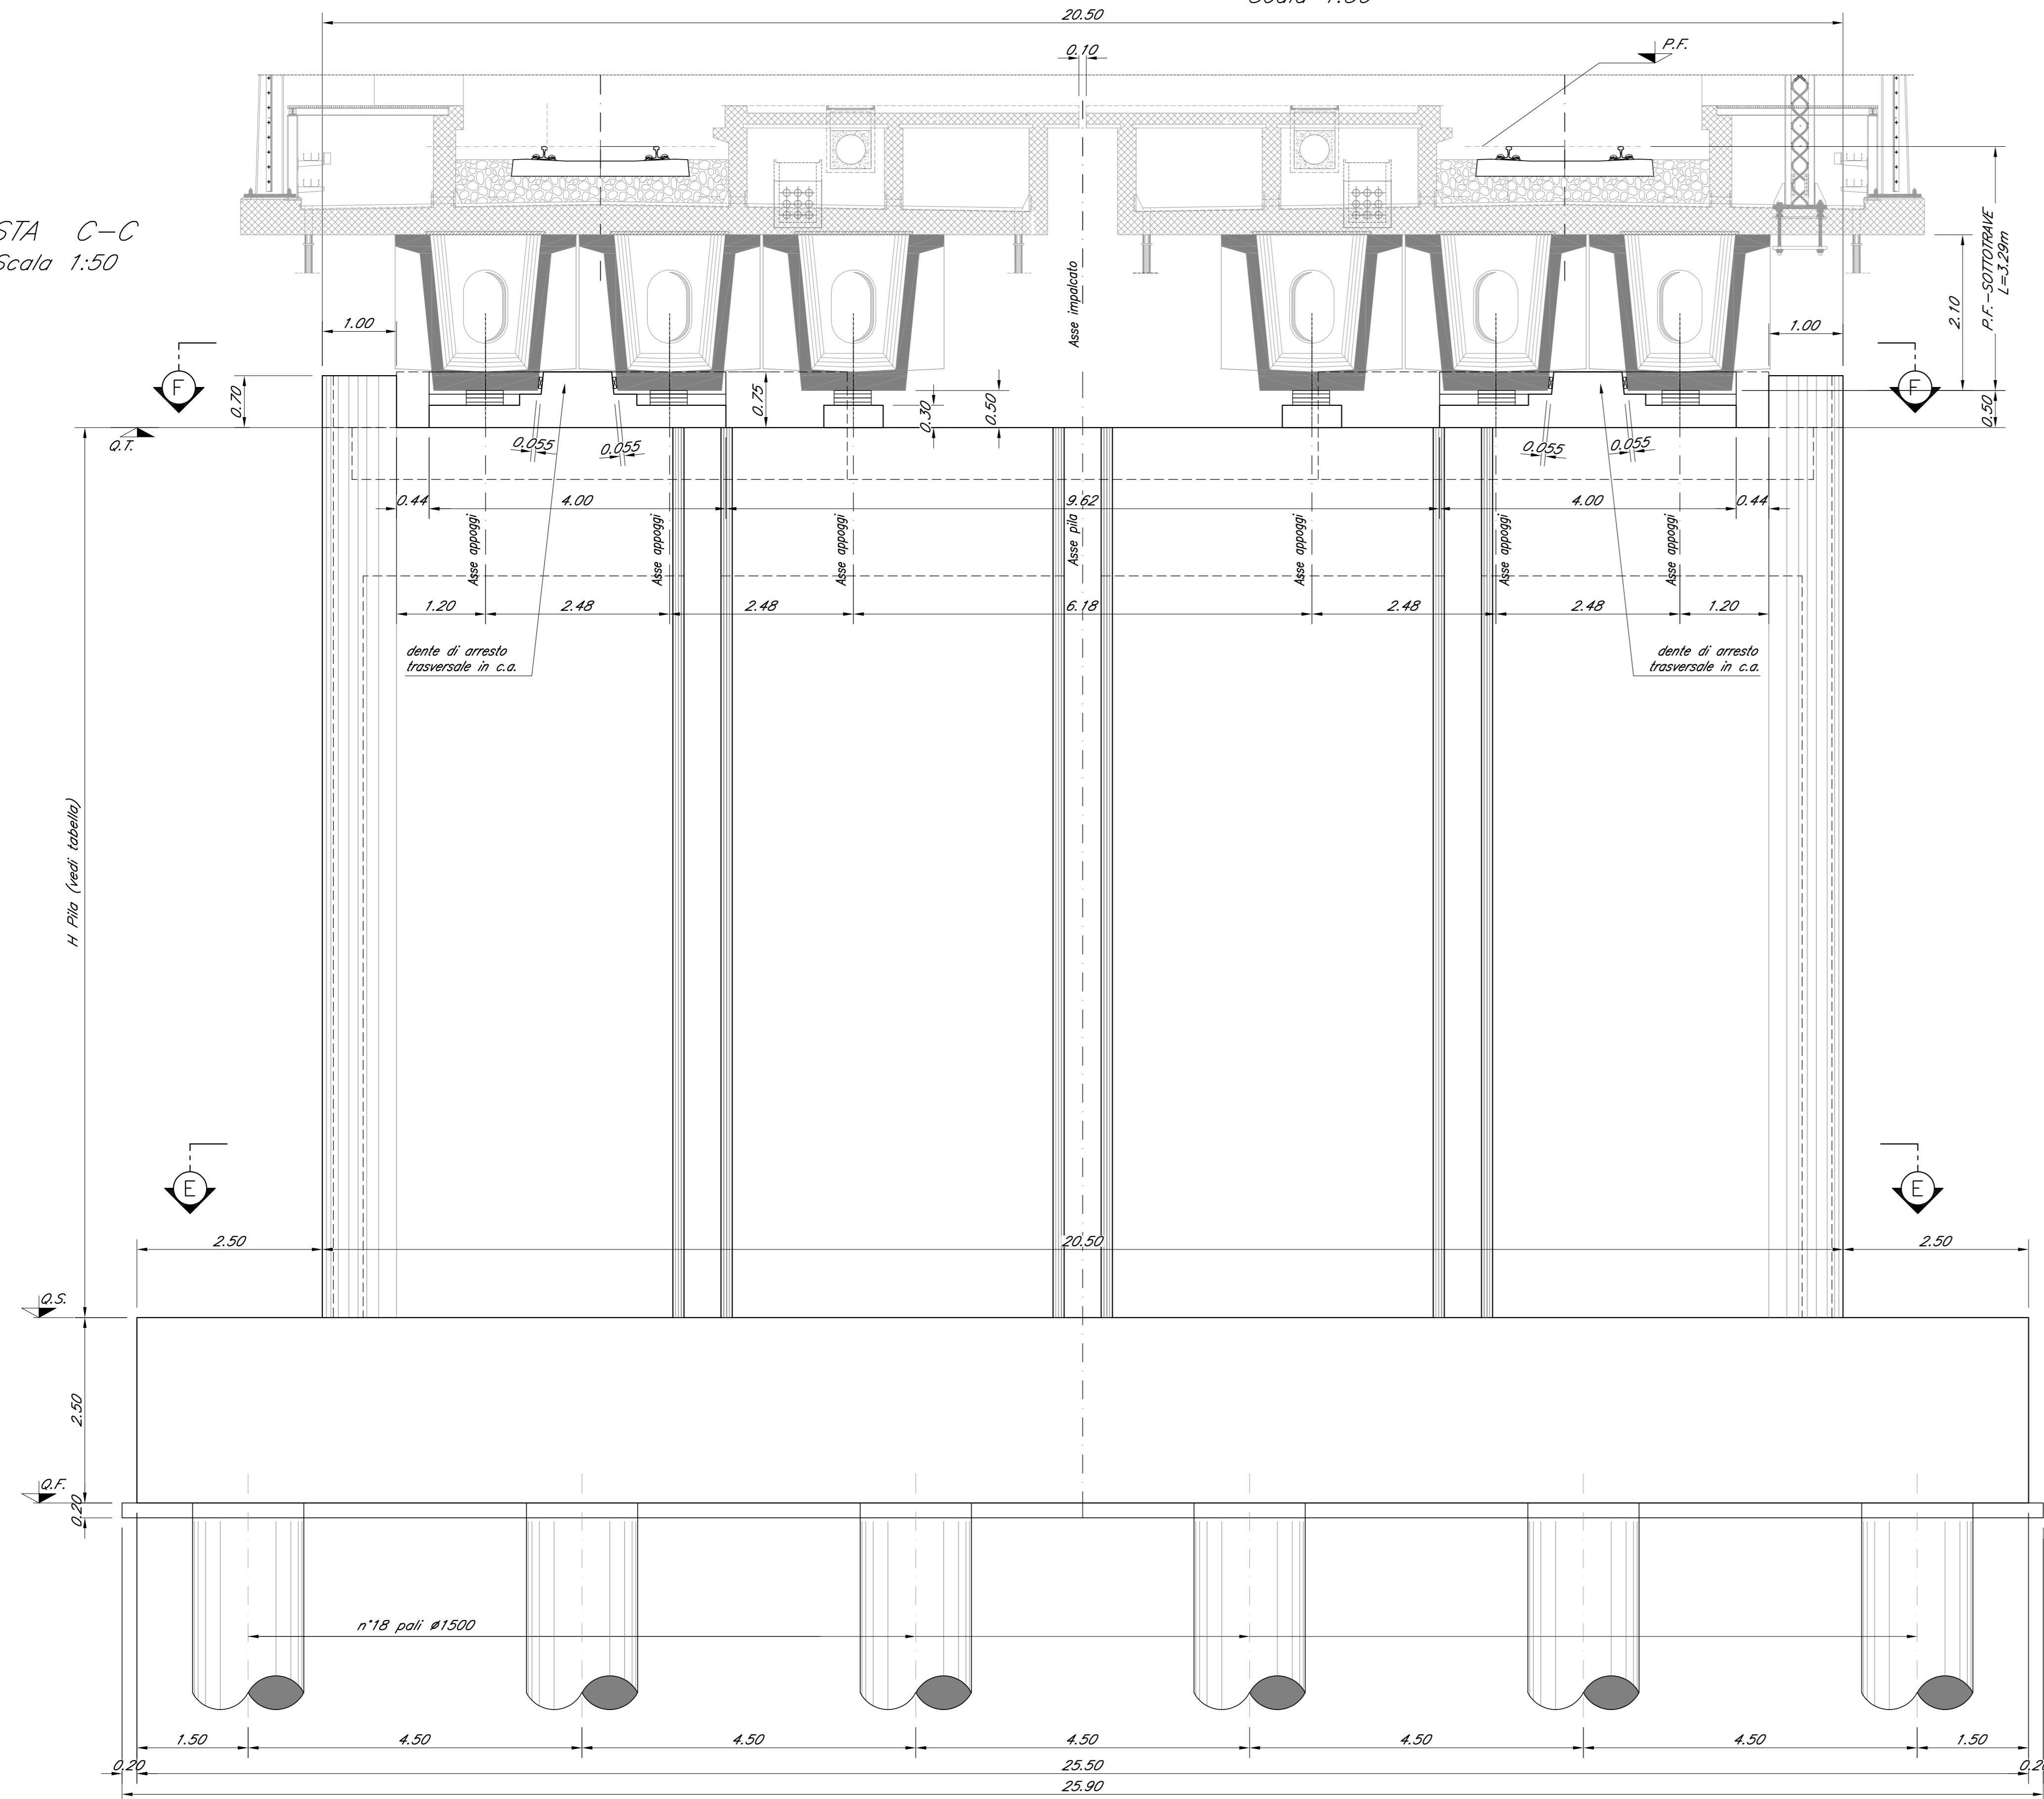

VISTA D-D  
Scala 1:50

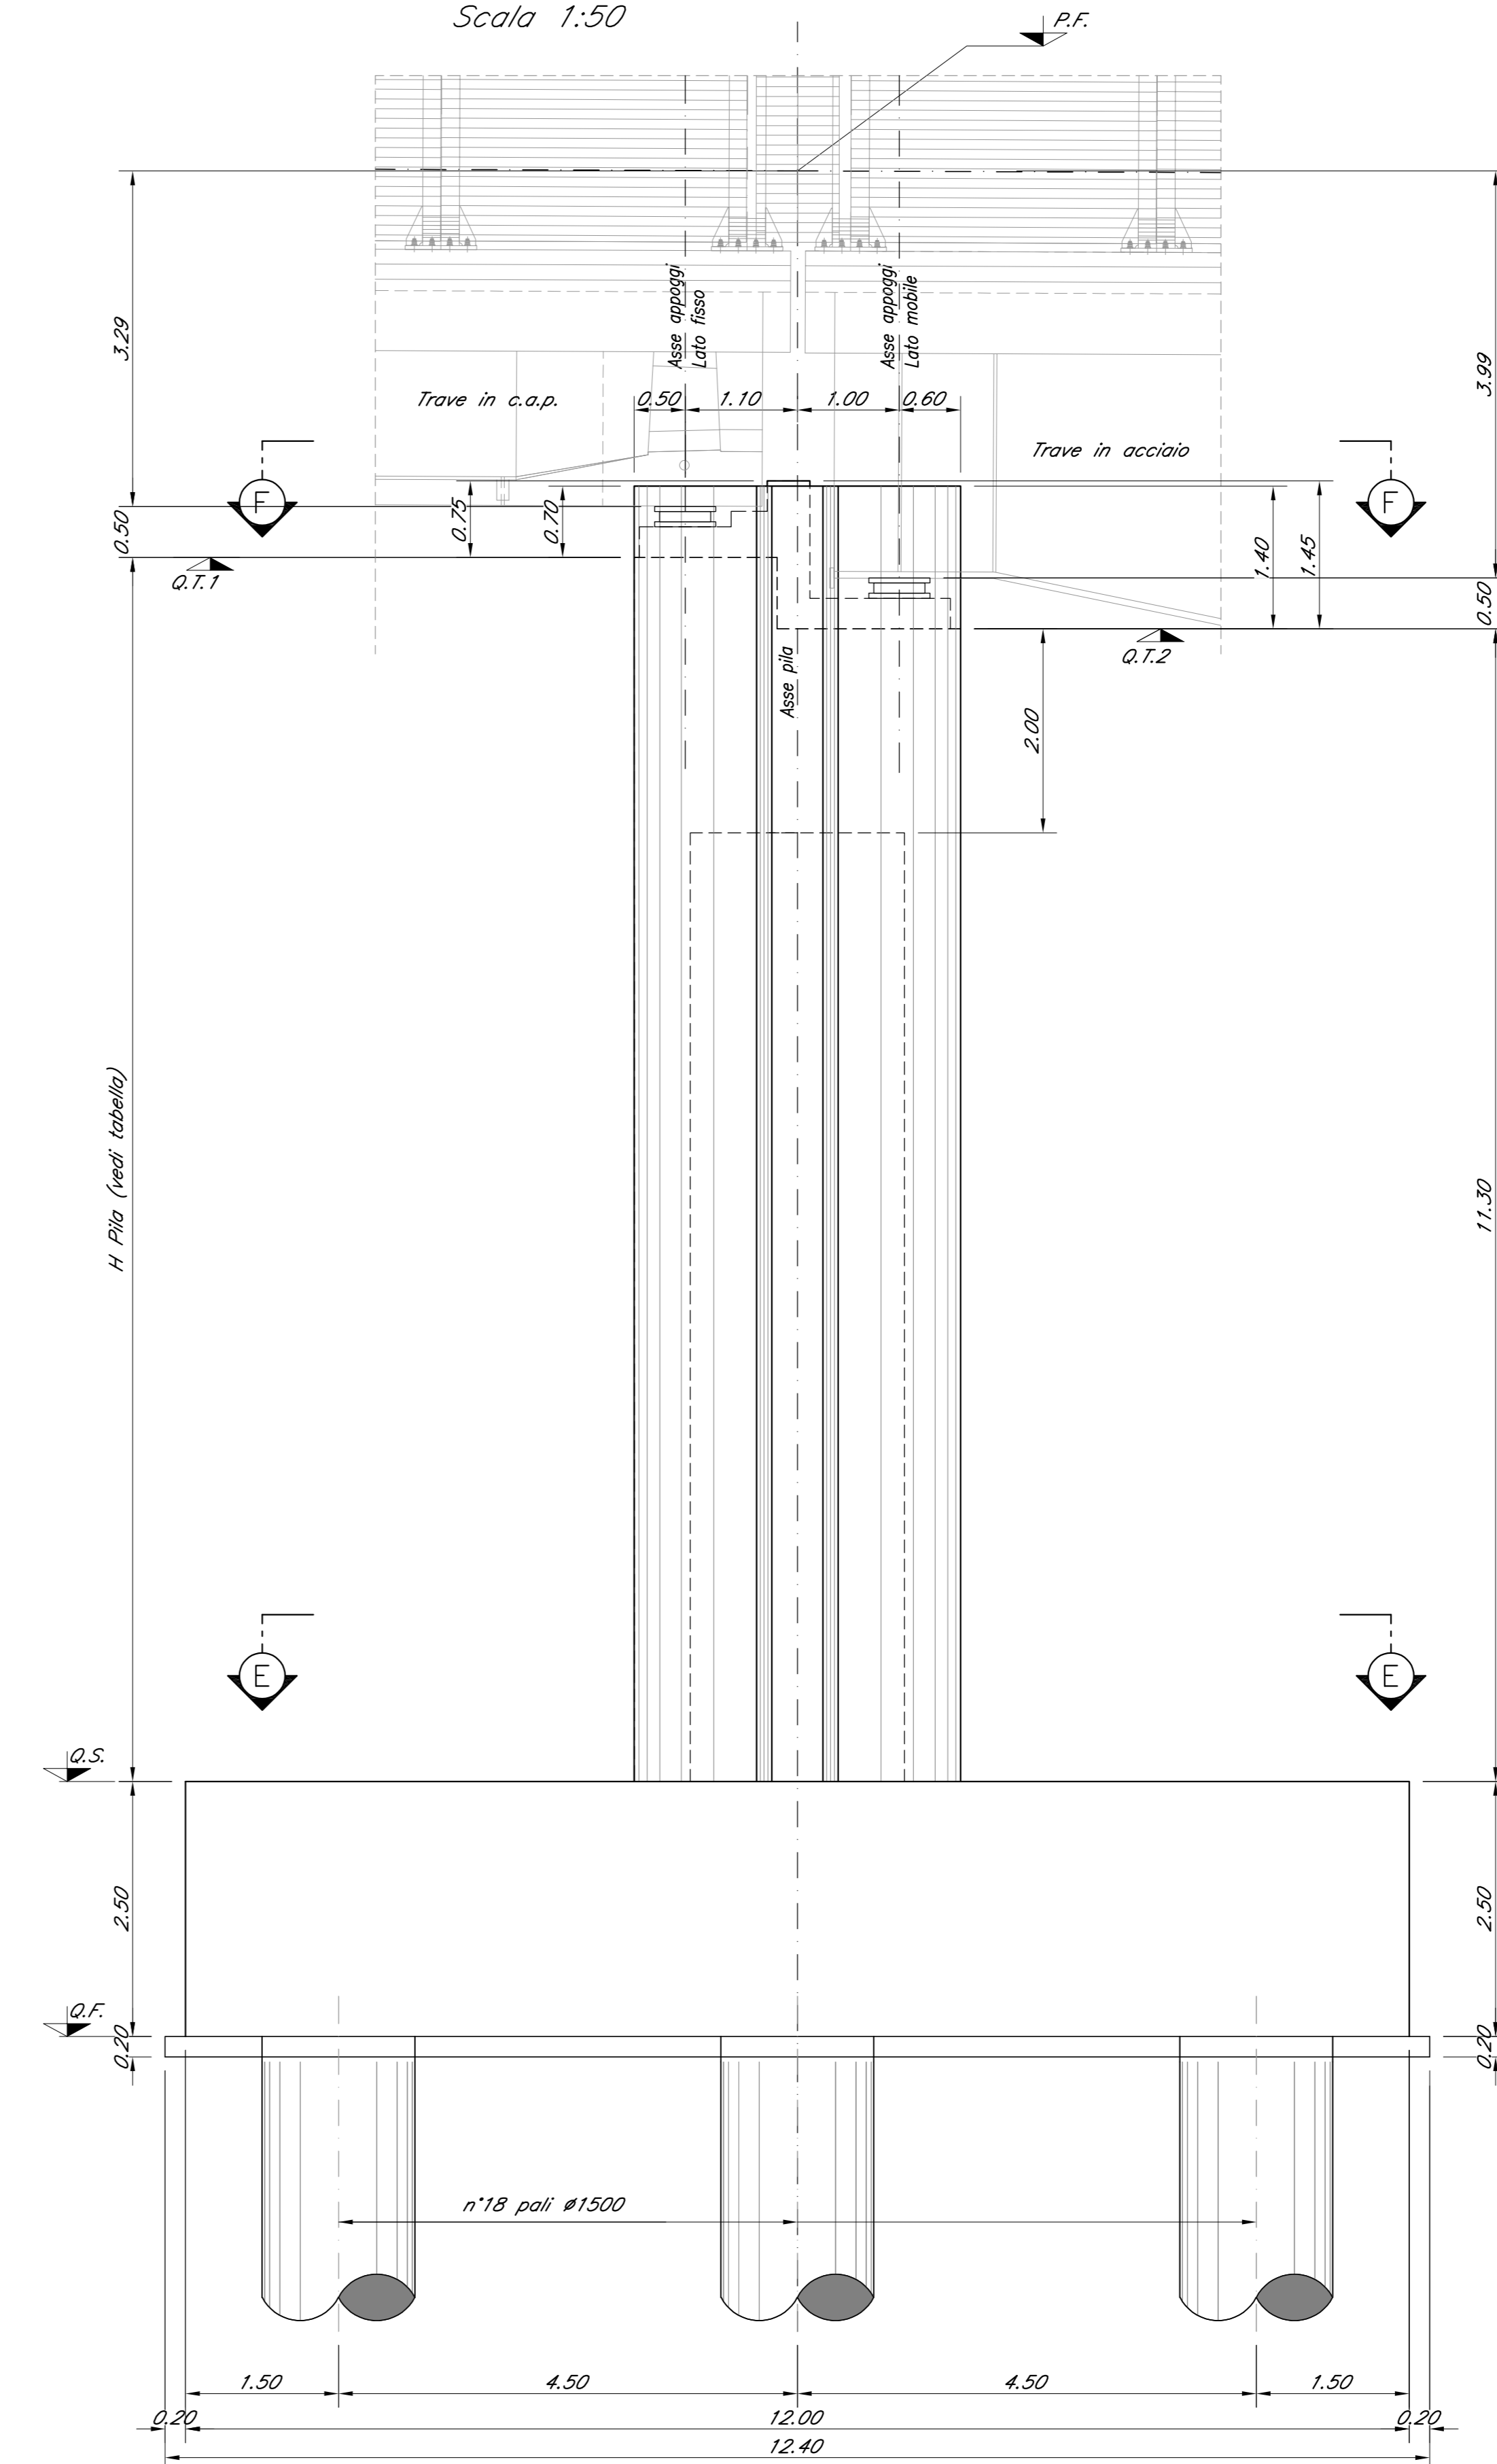


TABELLA PILE (m)

Pila	P.F.	Q.T.1	Q.T.2	Q.S.	Q.F.	H1 Pila	H2 Pila
P3	+44.89	+41.10	+40.40	+29.10	+26.60	12.00	11.30

COMMITTENTE:  **RFI**  
RETE FERROVIARIA ITALIANA  
GRUPPO FERROVIE DELLO STATO ITALIANE

PROGETTAZIONE:  **ITALFERR**  
GRUPPO FERROVIE DELLO STATO ITALIANE

**DIRETTRICE FERROVIARIA MESSINA - CATANIA - PALERMO**  
**U.O. OPERE CIVILI E GESTIONE DELLE VARIANTI**

**PROGETTO DEFINITIVO**

**RADDOPPIO DELLA TRATTA GIAMPILIERI - FIUMEFREDDO**  
**Lotto 2: Taormina (e) - Giampilieri (e)**

**VI06 - VIADOTTO FIUMEDINISI**  
Carpenteria Pila P3 - tav. 2 di 2

SCALA: 1:50

COMMESSA LOTTO FASE ENTE TIPO DOC. OPERA/DISCIPLINA PROGR. REV.  
RS2S 02 D 09 BB VI0605 004 A

Revis.	Descrizione	Redatto	Data	Verificato	Data	Approvato	Data	Autologgato	Data
A	Emissione Esecutiva	CP Studio	Gen. 2018	A.Fant	Gen. 2018	P. C. Giamino	Gen. 2018		

File: RS2S020098B\VI060504A.dwg n. Elab.: 1977