



SEZIONE E-F
Scala 1:50

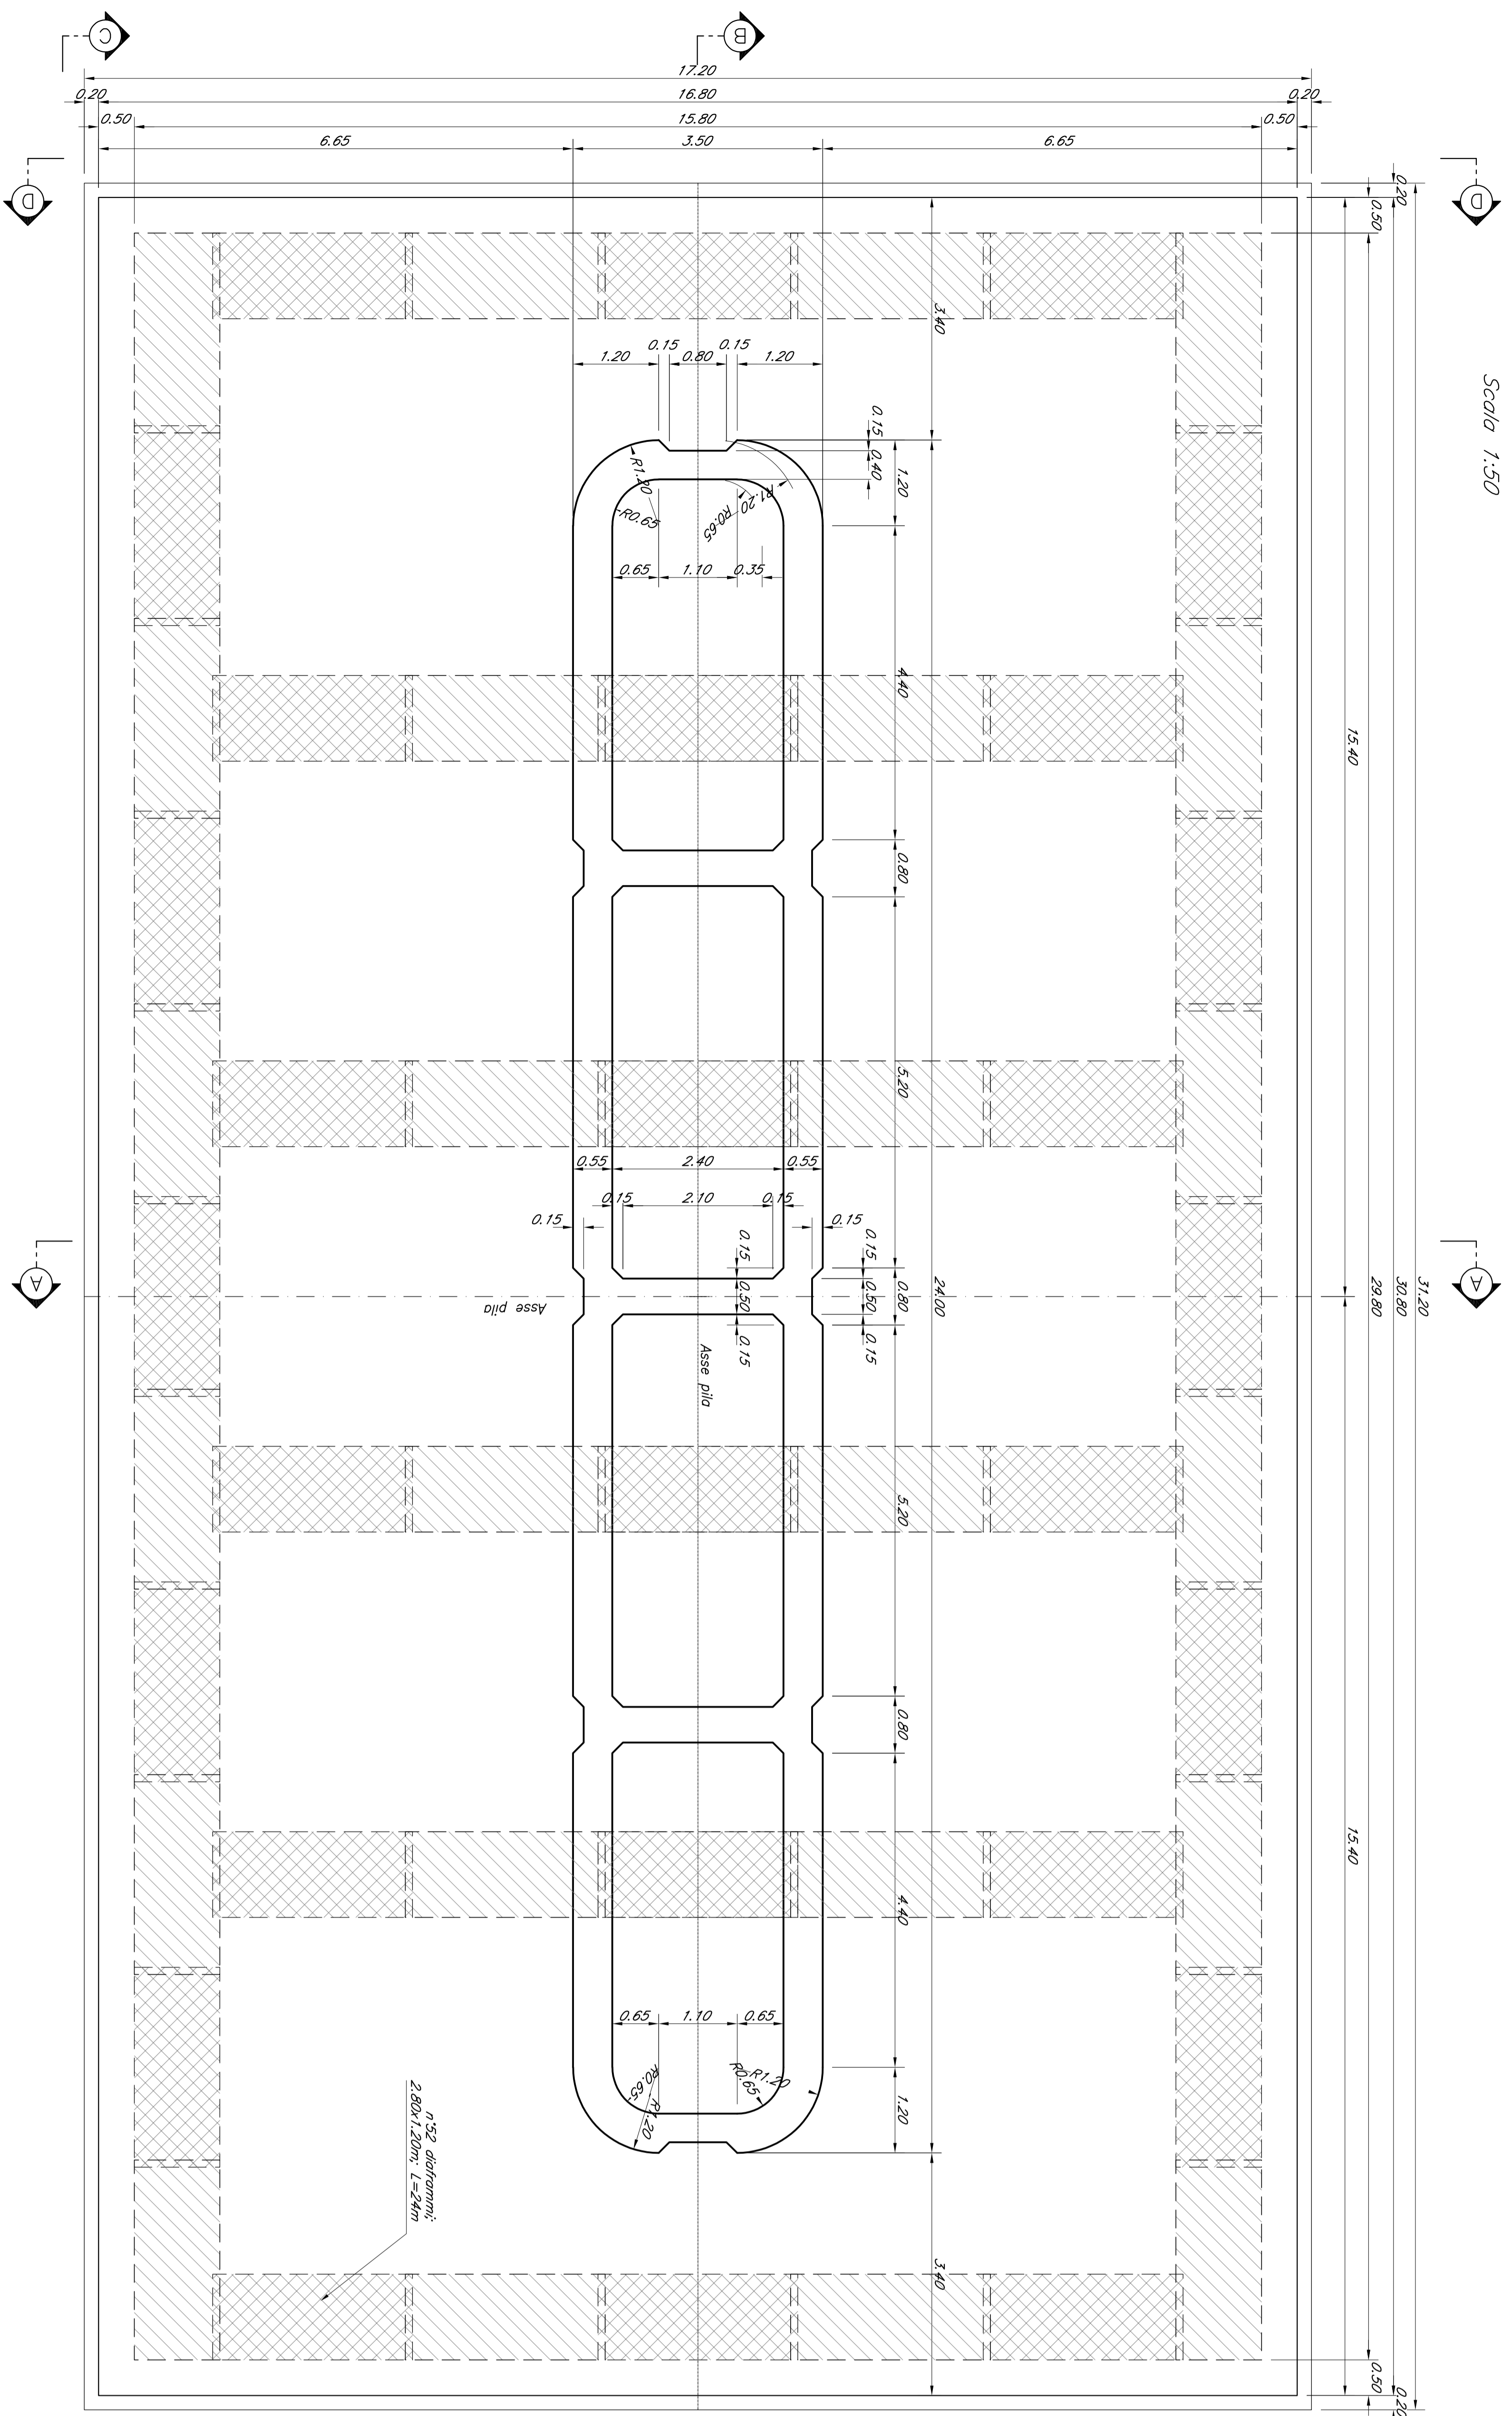

VISTA F-F
Scala 1:50

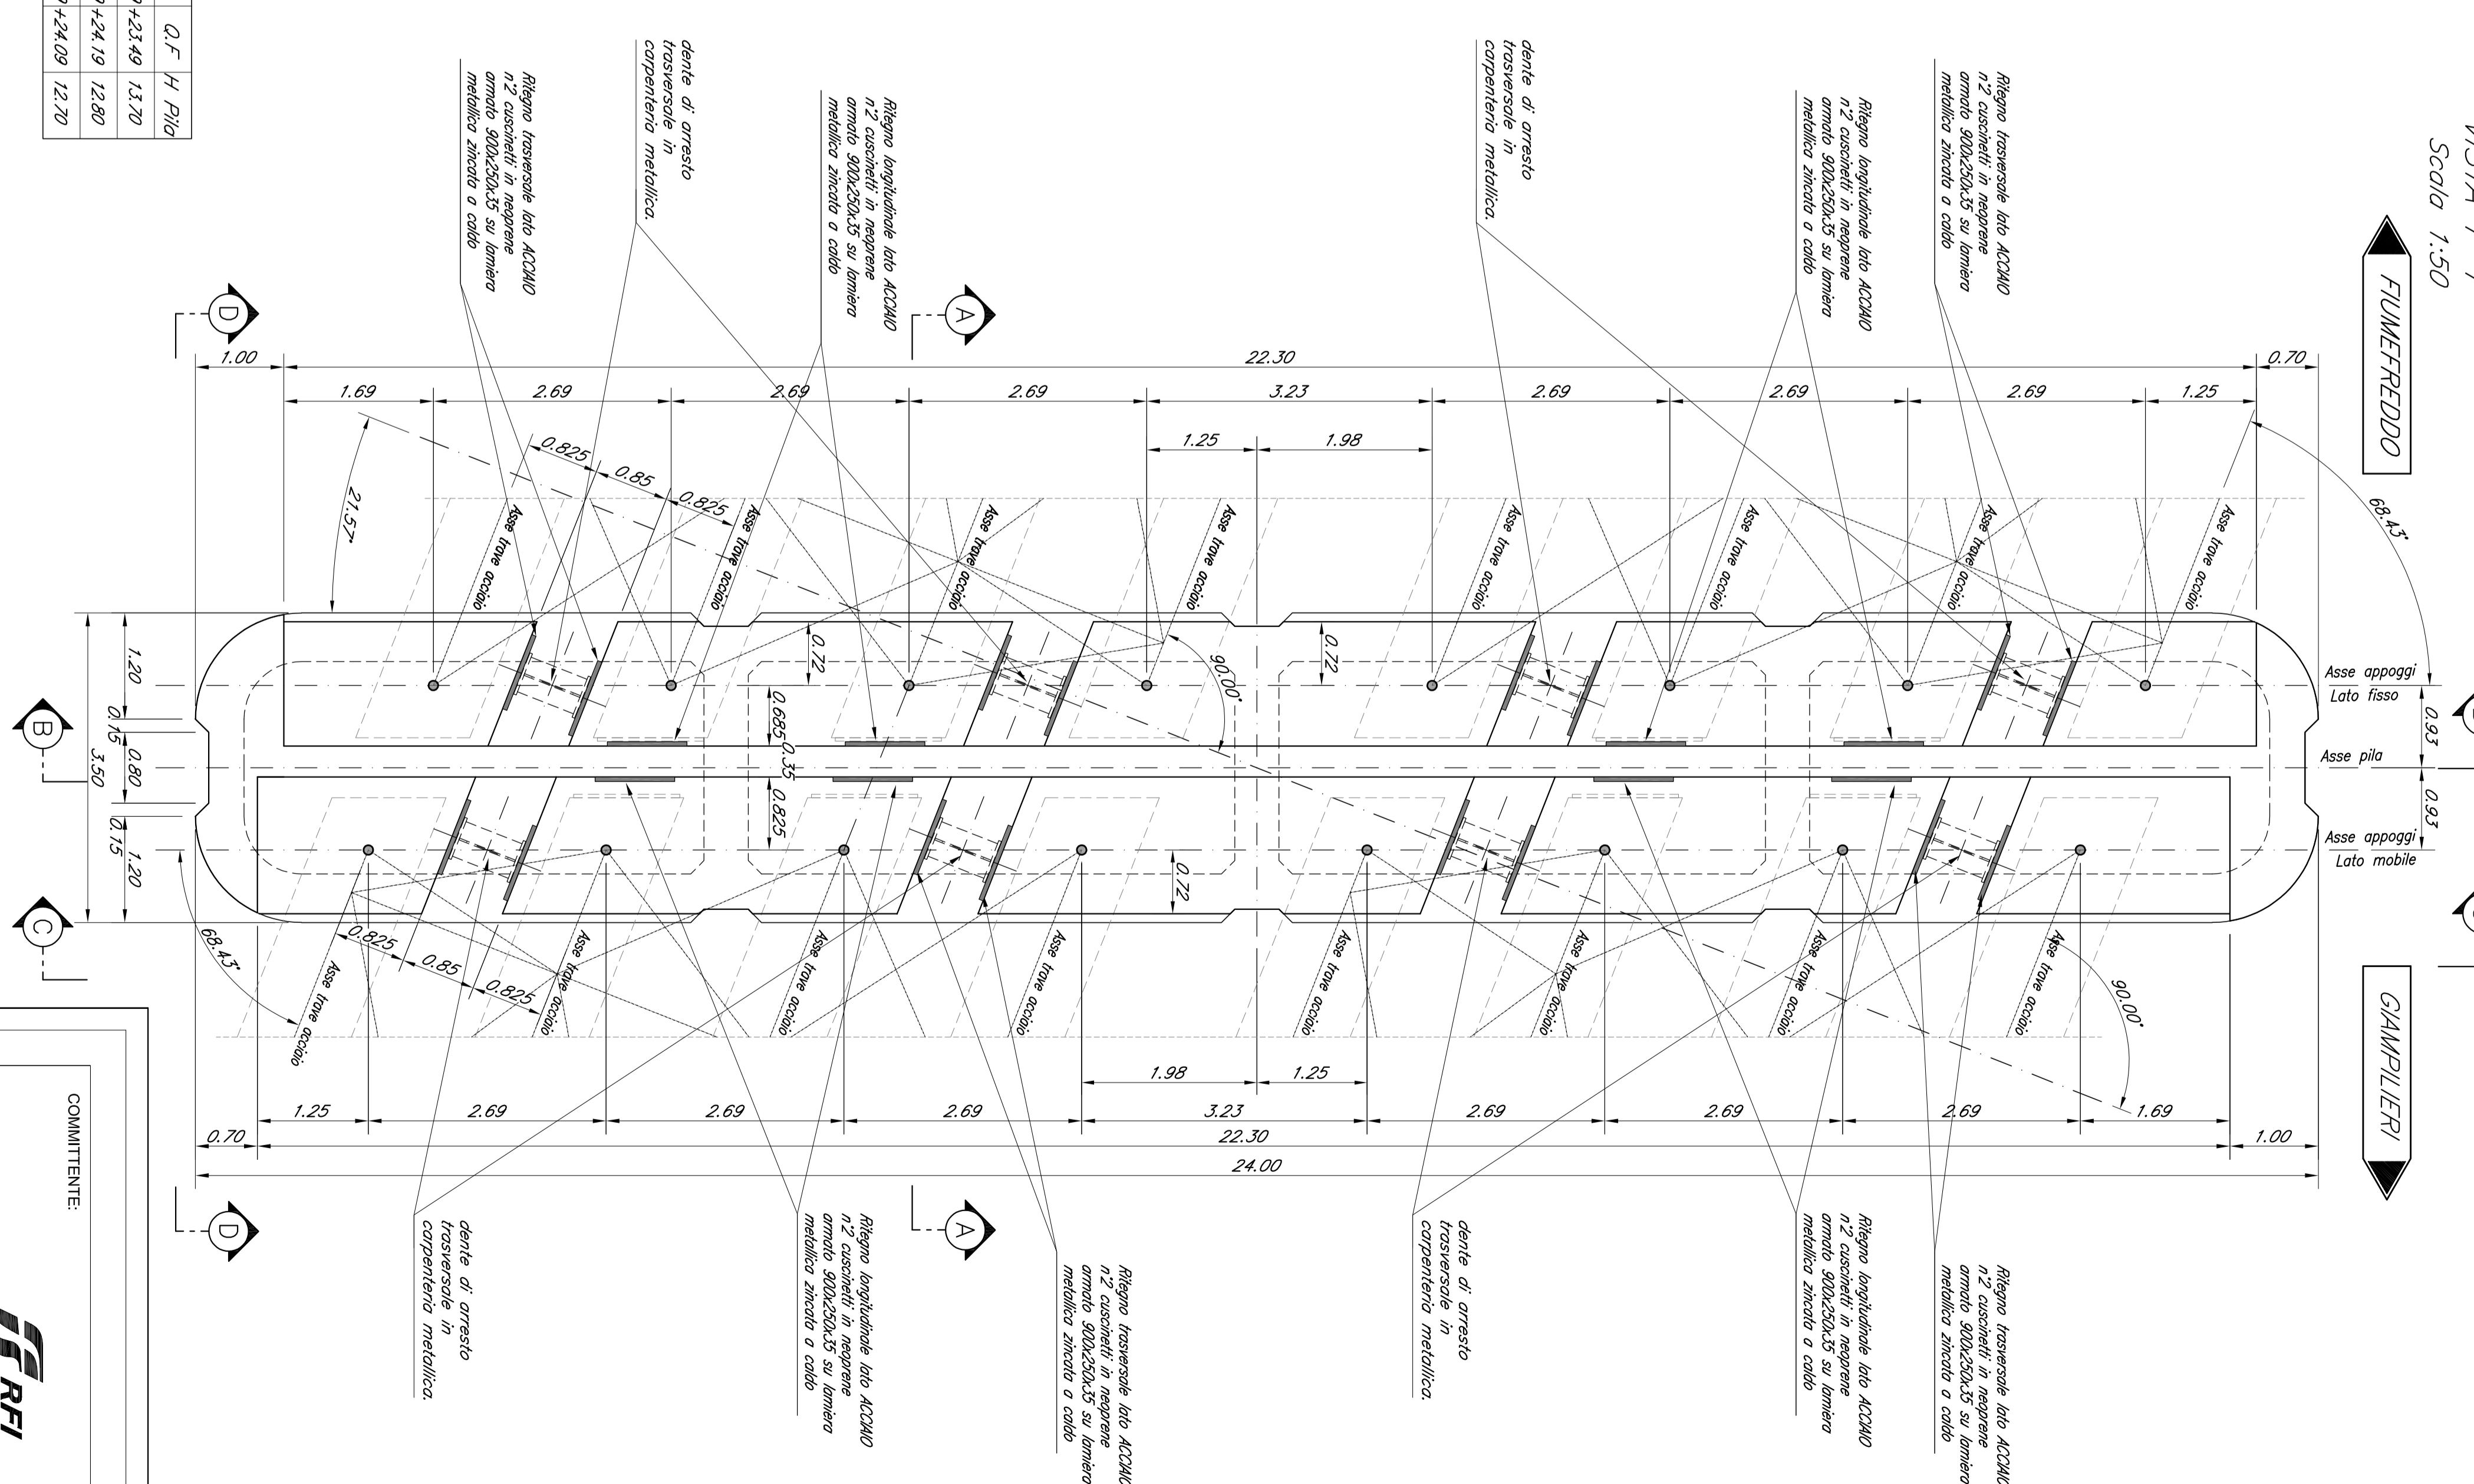

SEZIONE B-B
Scala 1:50


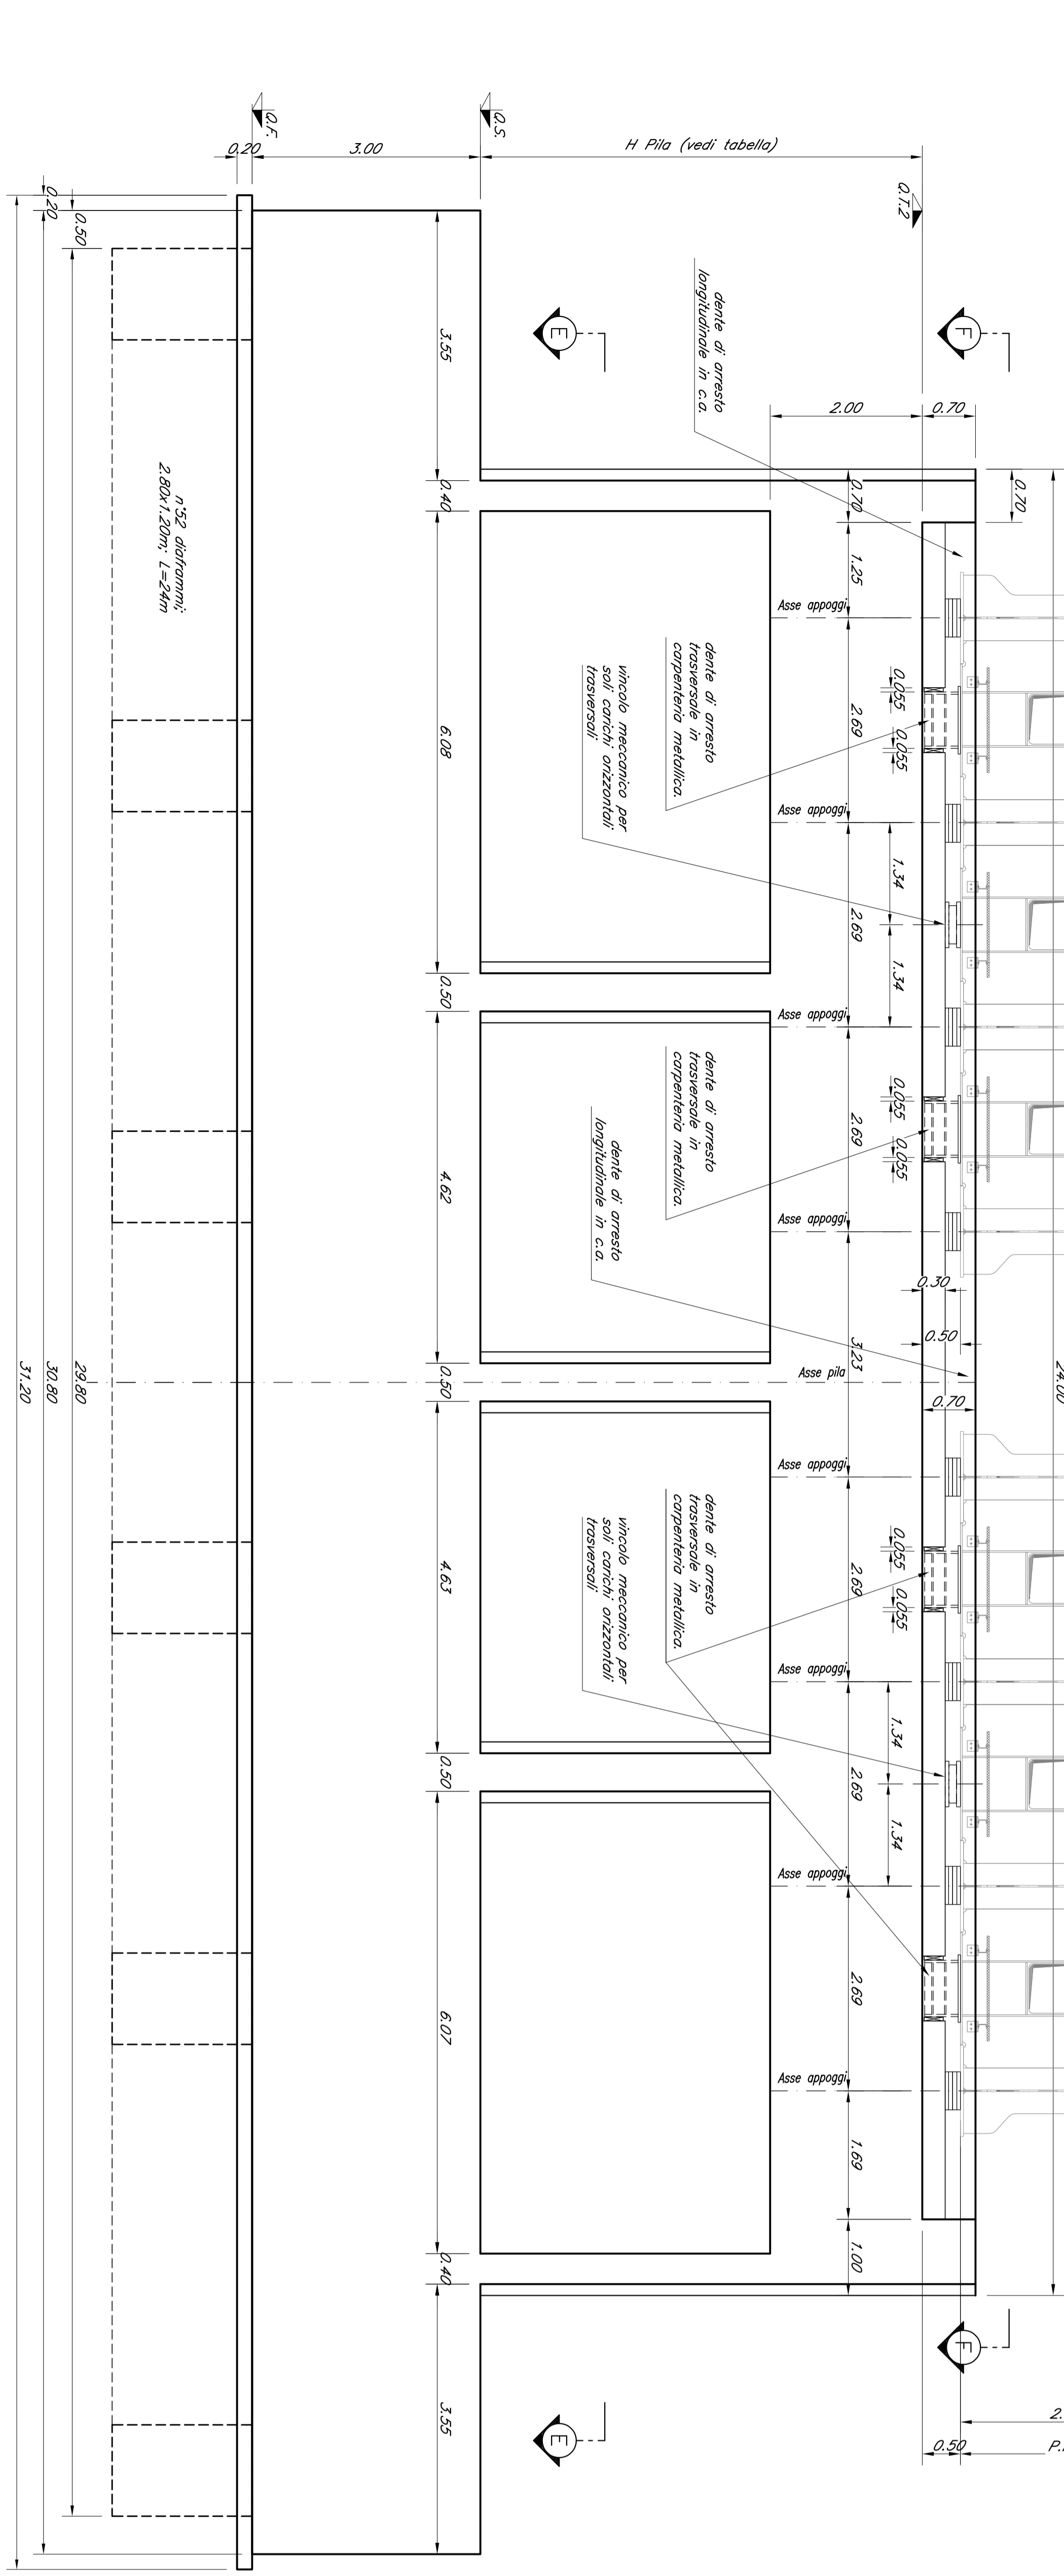


TABELLA PILE (m)

Pila	P.F.	Q.I.	Q.S.	Q.F.	H. Pila

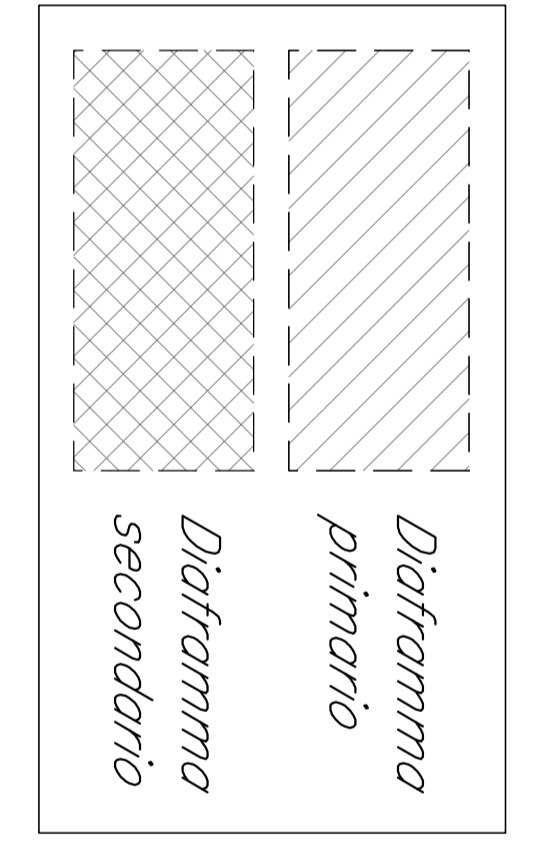

COMITENTE:

PROGETTAZIONE:
ITALFER
GRUPPO FERROVIE DELLO STATO ITALIANO

DIRETTRICE FERROVIARIA MESSINA - CATANIA - PALERMO
OPERE CIVILI E GESTIONE DELLE VARIANTI
PROGETTO DEFINITIVO
RADDOPPIO DELLA TRATTA GIAMPILIERI - FIUMEREDDO
Lotto 2: Taormina (e) - Giampileri (e)

V106 - VIADOTTO FIUMEDINISI
Carpenteria Pila P4-P5-P6 - Tav. 1 di 2

SCALA:
1:50

COMMESSA LOTTO FASE ENTE TIPODOC. OPERANDISCRIP. PROG. REV.
RS2S 02 D 09 BB V10605 005 A

Rev.	Descrizione	Redatto	Verificato	Data	Autore	Data
A	Emissione Esecutiva	CP S.M.	CP S.M.	09/05/2018	CP S.M.	09/05/2018

Autorezzato Data: 09/05/2018

PROGETTO DEFINITIVO



