



VISTA D-D
Scala 1:50

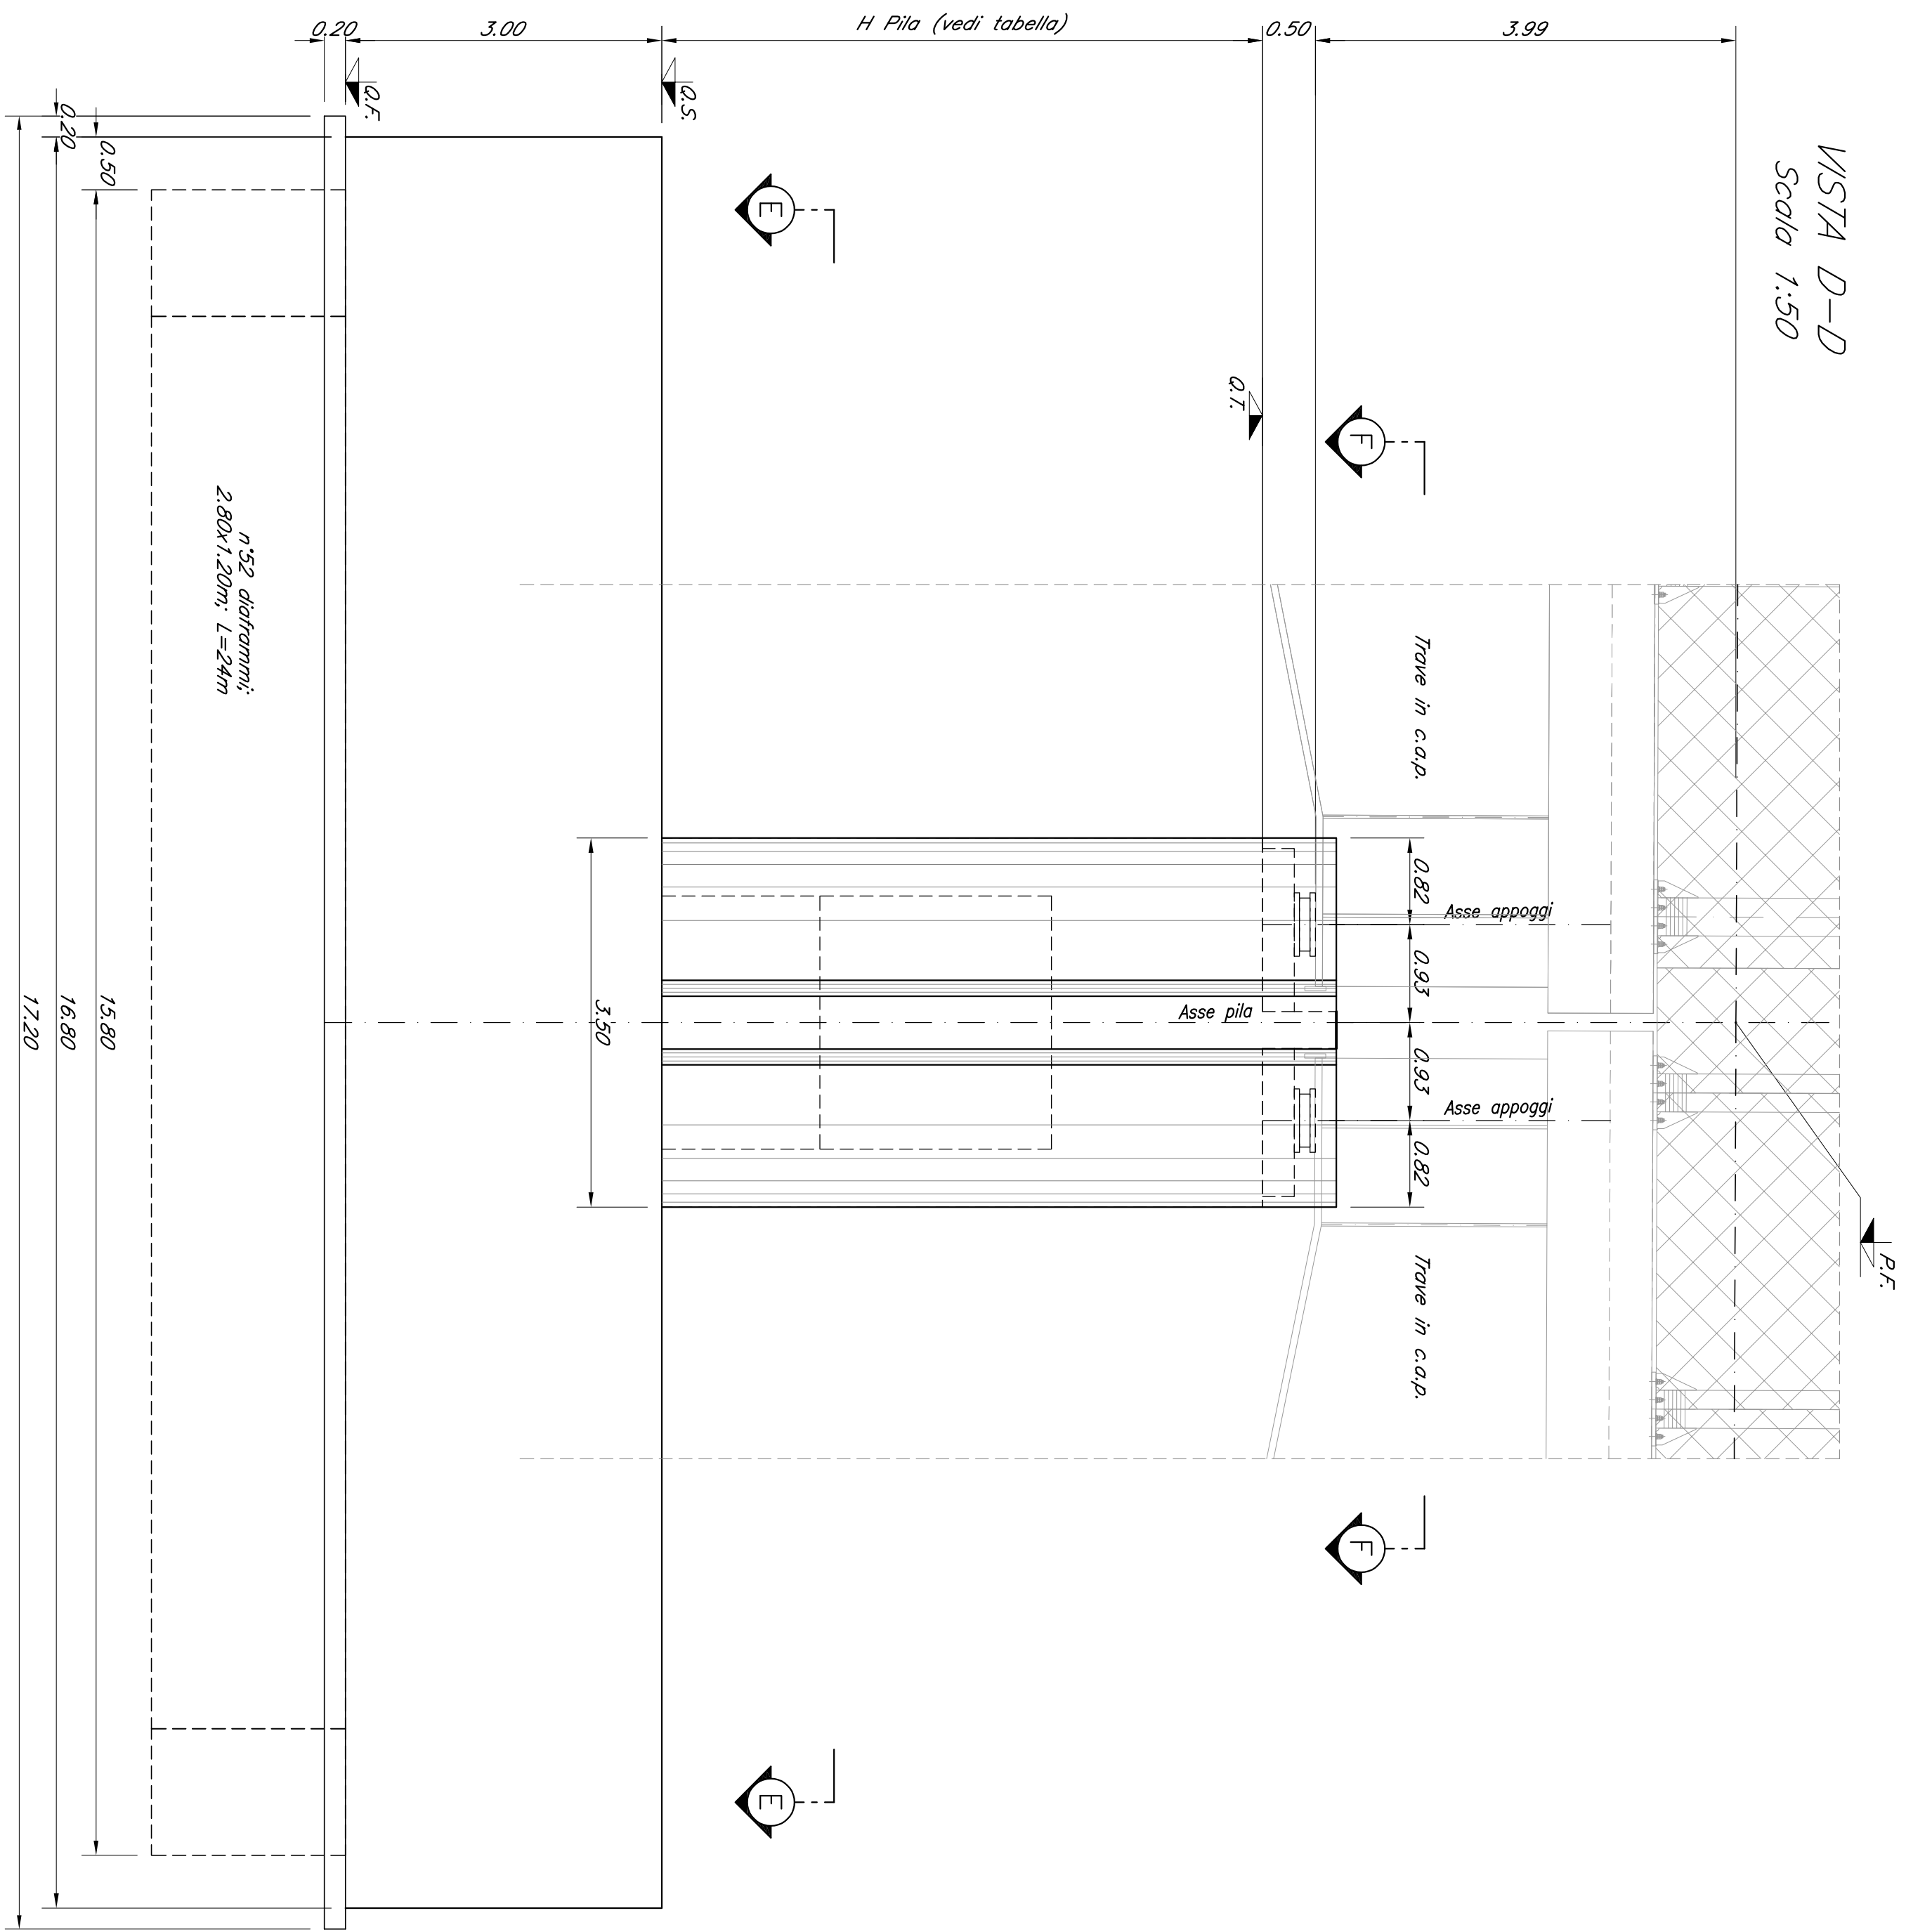

SEZIONE A-A
Scala 1:50

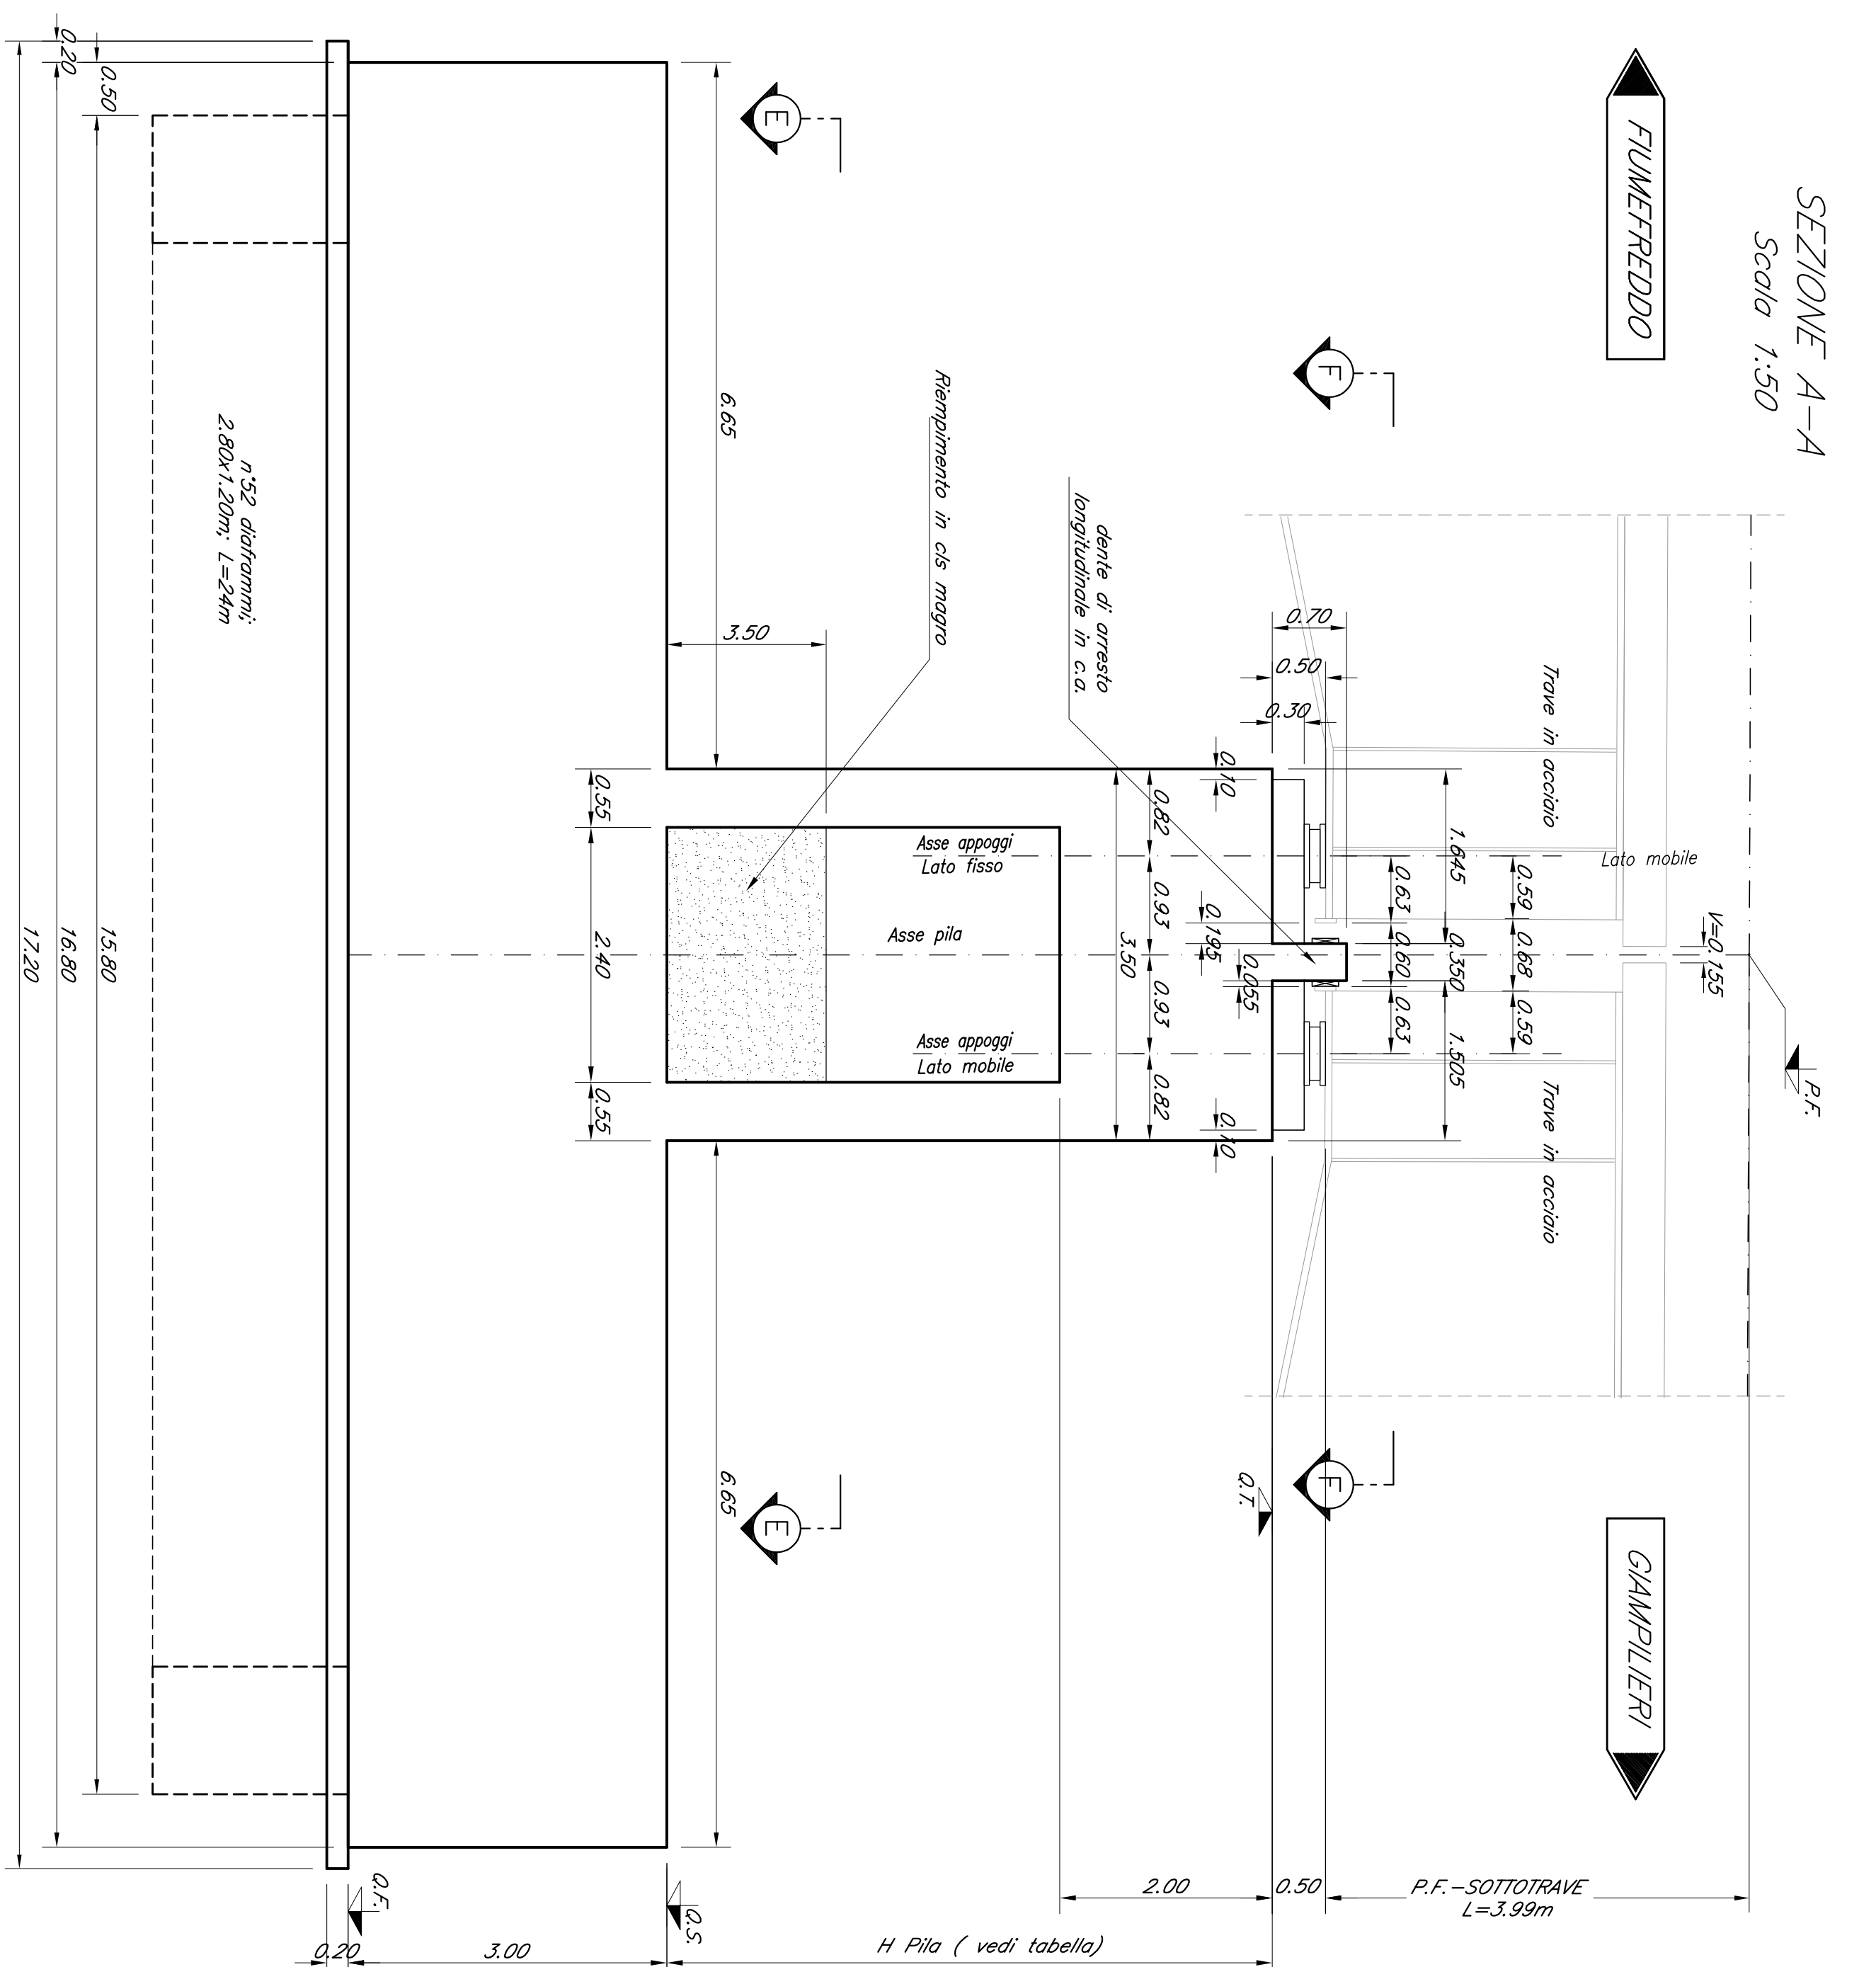

VISTA C-C
Scala 1:50

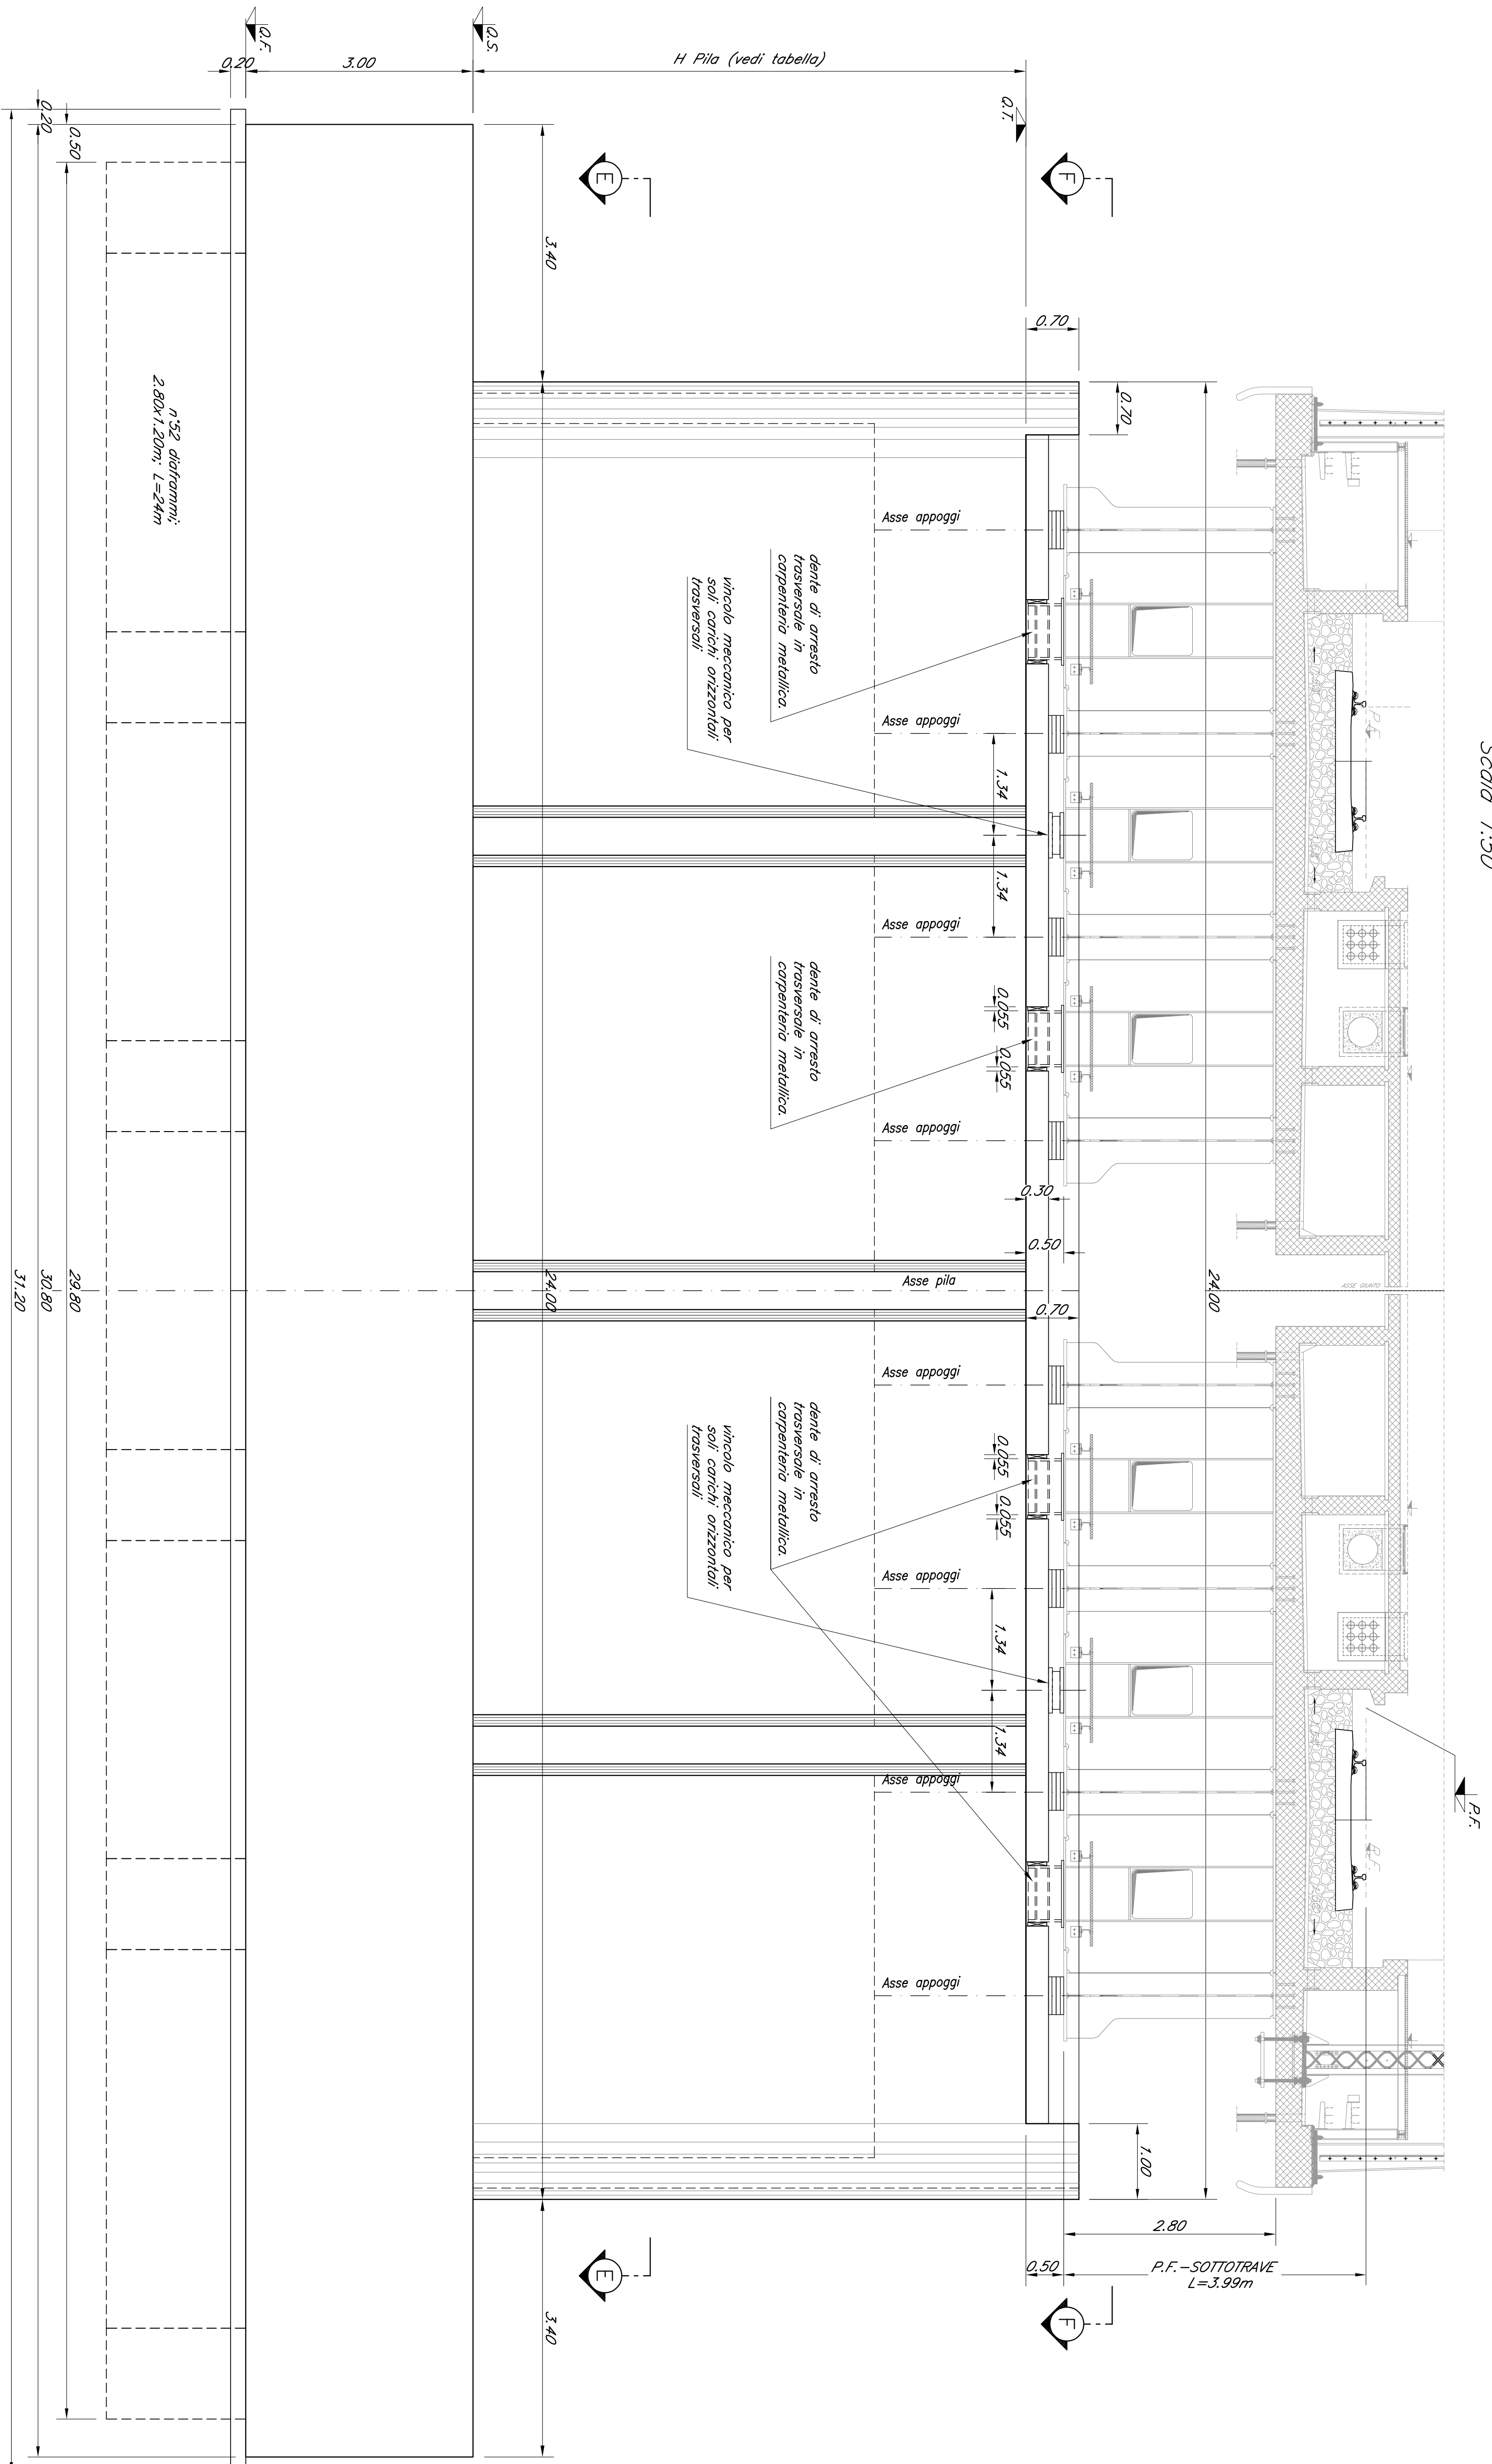


TABELLA PILE (m)

Pila	P.F.	Q.T.	Q.S.	Q.T.	H Pila
P4	+44.20	+40.19	+38.69	+24.60	12.20
P5	+44.50	+38.99	+27.19	+24.19	12.80
P6	+44.50	+38.79	+27.09	+24.09	12.70

COMITENTE:



PROGETTAZIONE:
DIRETTRICE FERROVIARIA MESSINA - CATANIA - PALERMO
UO OPERE CIVILI E GESTIONE DELLE VARIANTI
PROGETTO DEFINITIVO

RADDOPPIO DELLA TRATTA GIAMPILIERI - FIUMEREDDO
Lotto 2: Taormina (e) - Giampileri (e)

V106 - VIADOTTO FIUMEDINISI
Carpenteria Pila P4-P5-P6 - lav. 2 di 2

SCALA:
1:50

COMMESSA LOTTO FASE ENTE TIPOLOG. OPERASCRIPINA PROG. REV.

Rev.	Descrizione	Realizzato	Data	Verificato	Data	Autore	Data
A	Emissione Esecutiva		09/05/2018		09/05/2018		

Rev.	Descrizione	Realizzato	Data	Verificato	Data	Autore	Data
A	Emissione Esecutiva		09/05/2018		09/05/2018		

1979