


SEZIONE B-B  
Scala 1:50

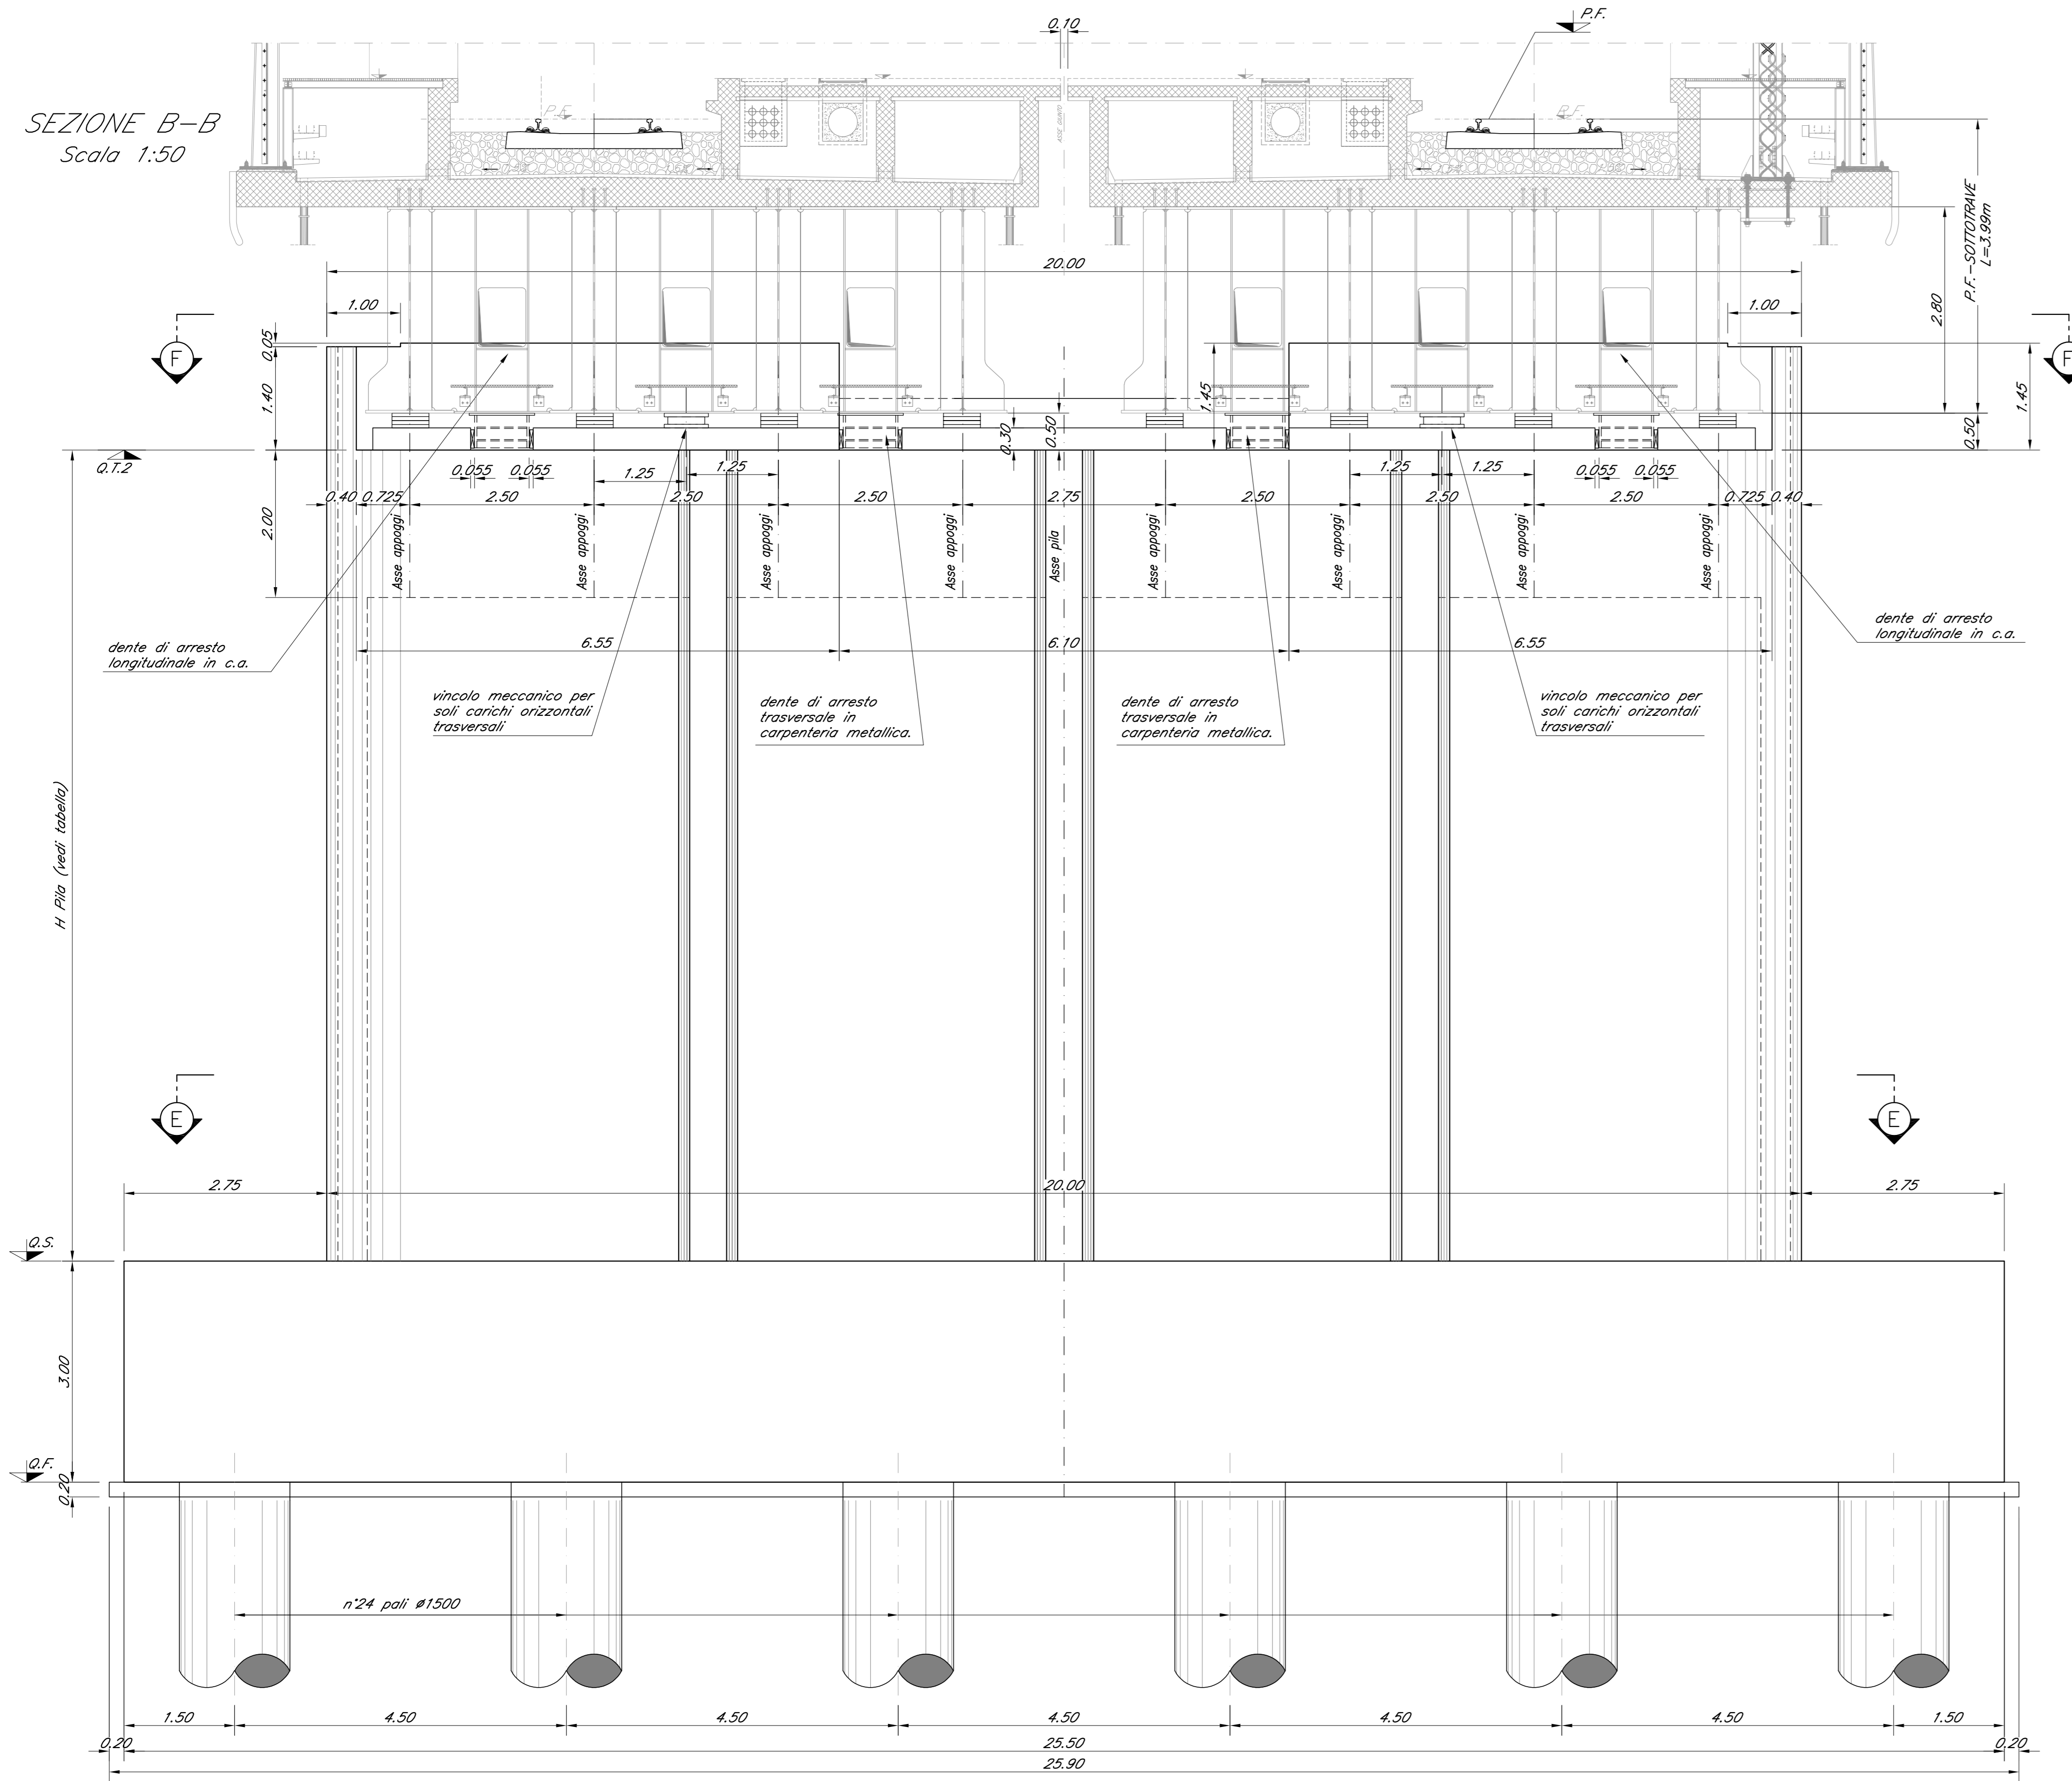

VISTA D-D  
Scala 1:50

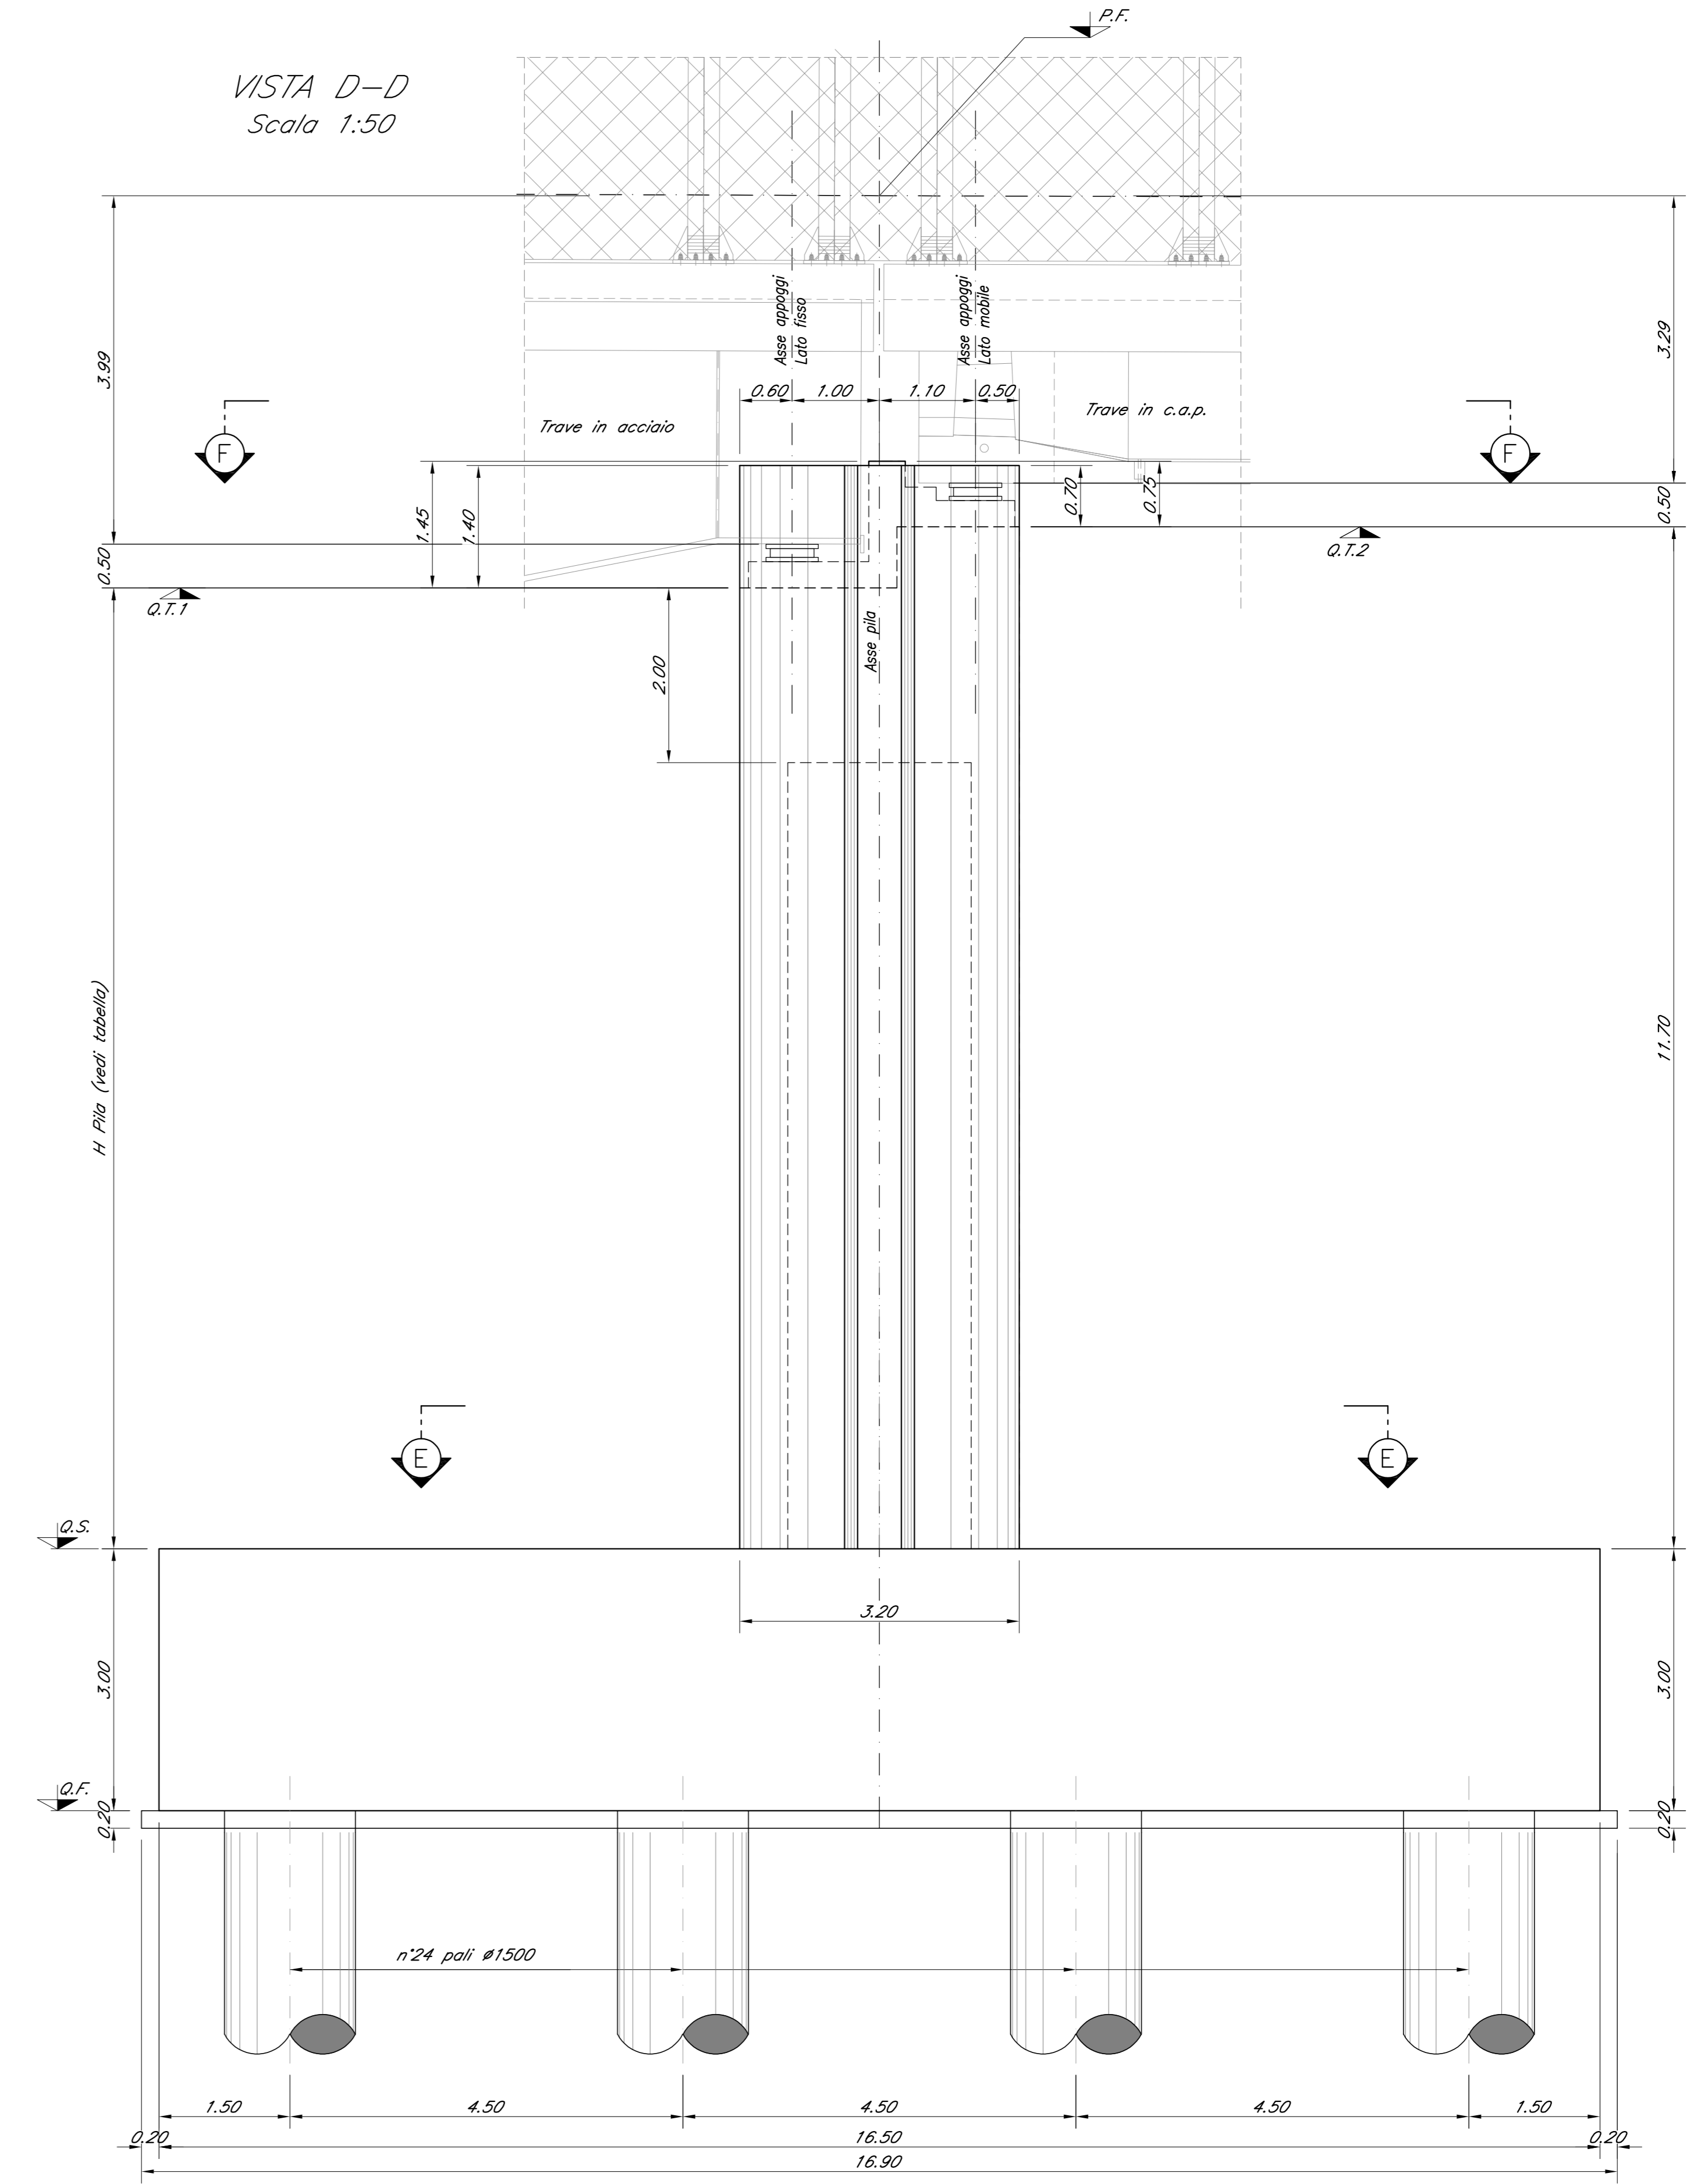


TABELLA PILE (m)

Pila	P.F.	Q.T.1	Q.T.2	Q.S	Q.F	H1 Pila	H2 Pila
P7	+44.09	+39.60	+40.30	+28.60	+26.60	11.00	11.70

COMMITTENTE:  
**RFI**  
RETE FERROVIARIA ITALIANA  
GRUPPO FERROVIE DELLO STATO ITALIANE

PROGETTAZIONE:  
**ITALFERR**  
GRUPPO FERROVIE DELLO STATO ITALIANE

**DIRETTRICE FERROVIARIA MESSINA - CATANIA - PALERMO**  
**U.O. OPERE CIVILI E GESTIONE DELLE VARIANTI**

**PROGETTO DEFINITIVO**

**RADDOPPIO DELLA TRATTA GIAMPILIERI - FIUMEFREDDO**  
**Lotto 2: Taormina (e) - Giampilieri (e)**

**VI06 - VIADOTTO FIUMEDINISI**  
Carpenteria Pila P7 - tav. 2 di 2

SCALA:  
1:50

COMMESSA LOTTO FASE ENTE TIPO DOC. OPERA/DISCIPLINA PROGR. REV.  
RS2S 02 D 09 BB VI0605 008 A

Revis.	Descrizione	Redatto	Data	Verificato	Data	Approvato	Data	Autorizzato	Data
A	Emissione Esecutiva	CP Studio	Gen. 2018	A.Fantini	Gen. 2018	P. Capolongo	Gen. 2018		