
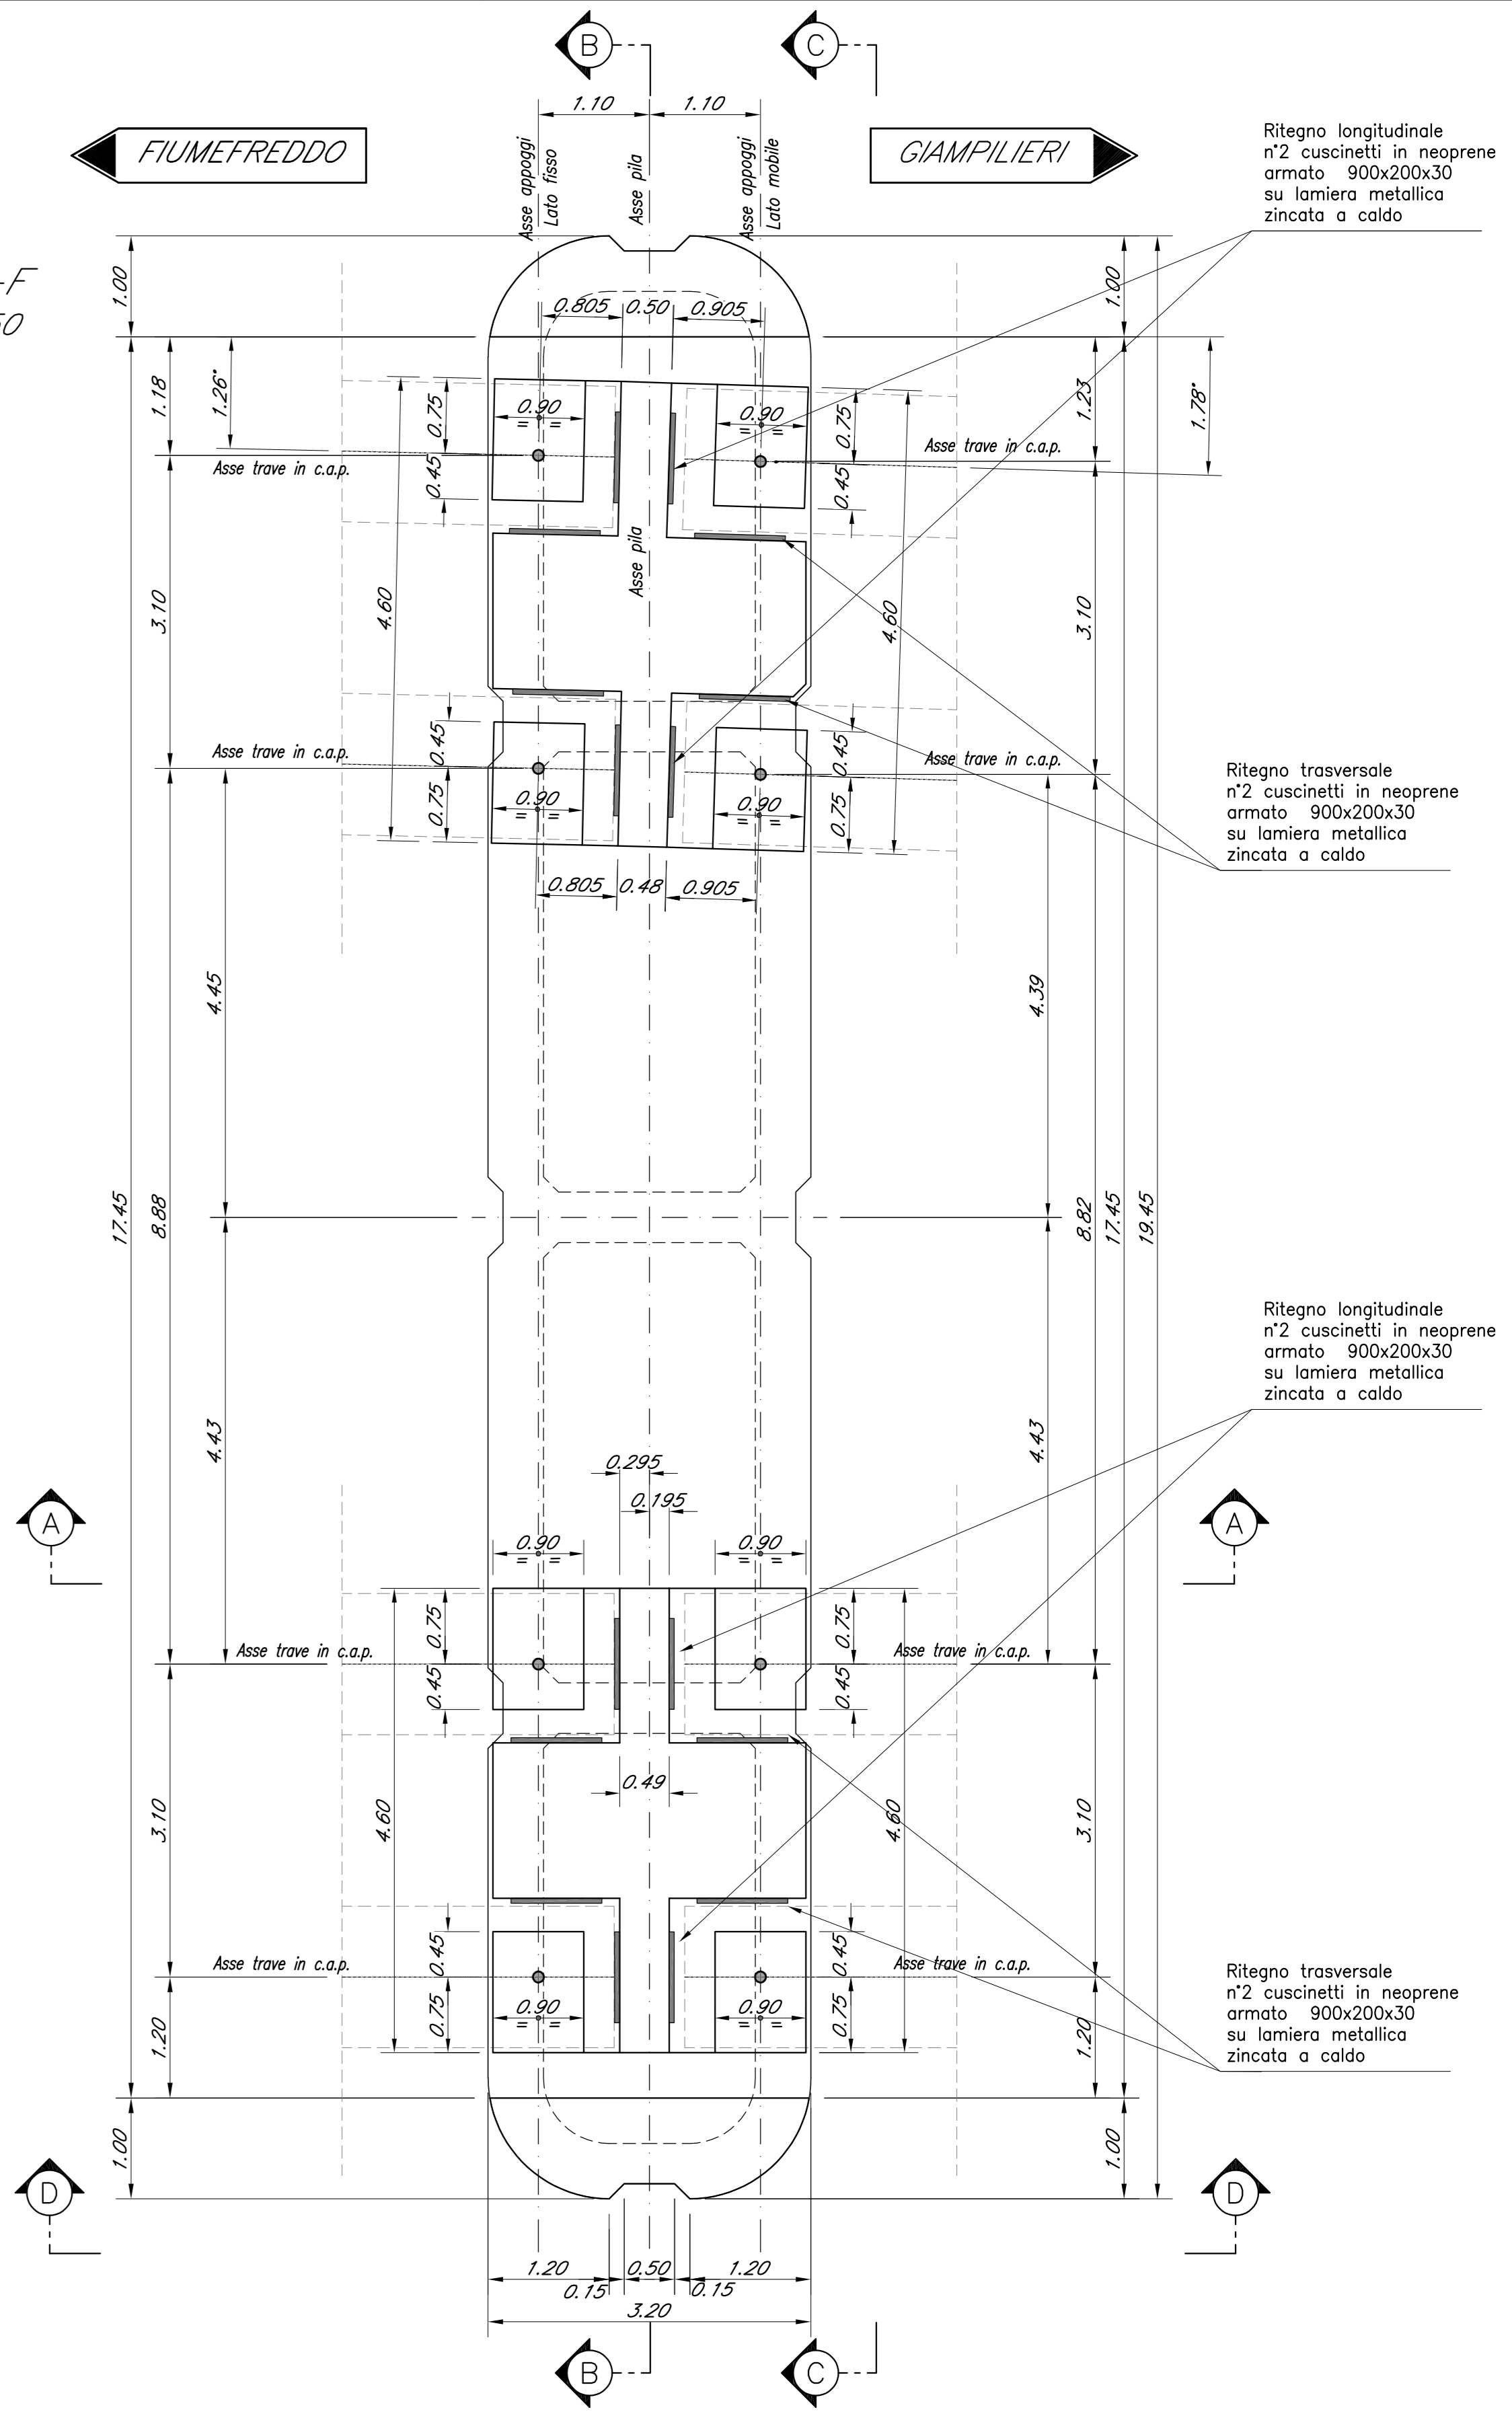
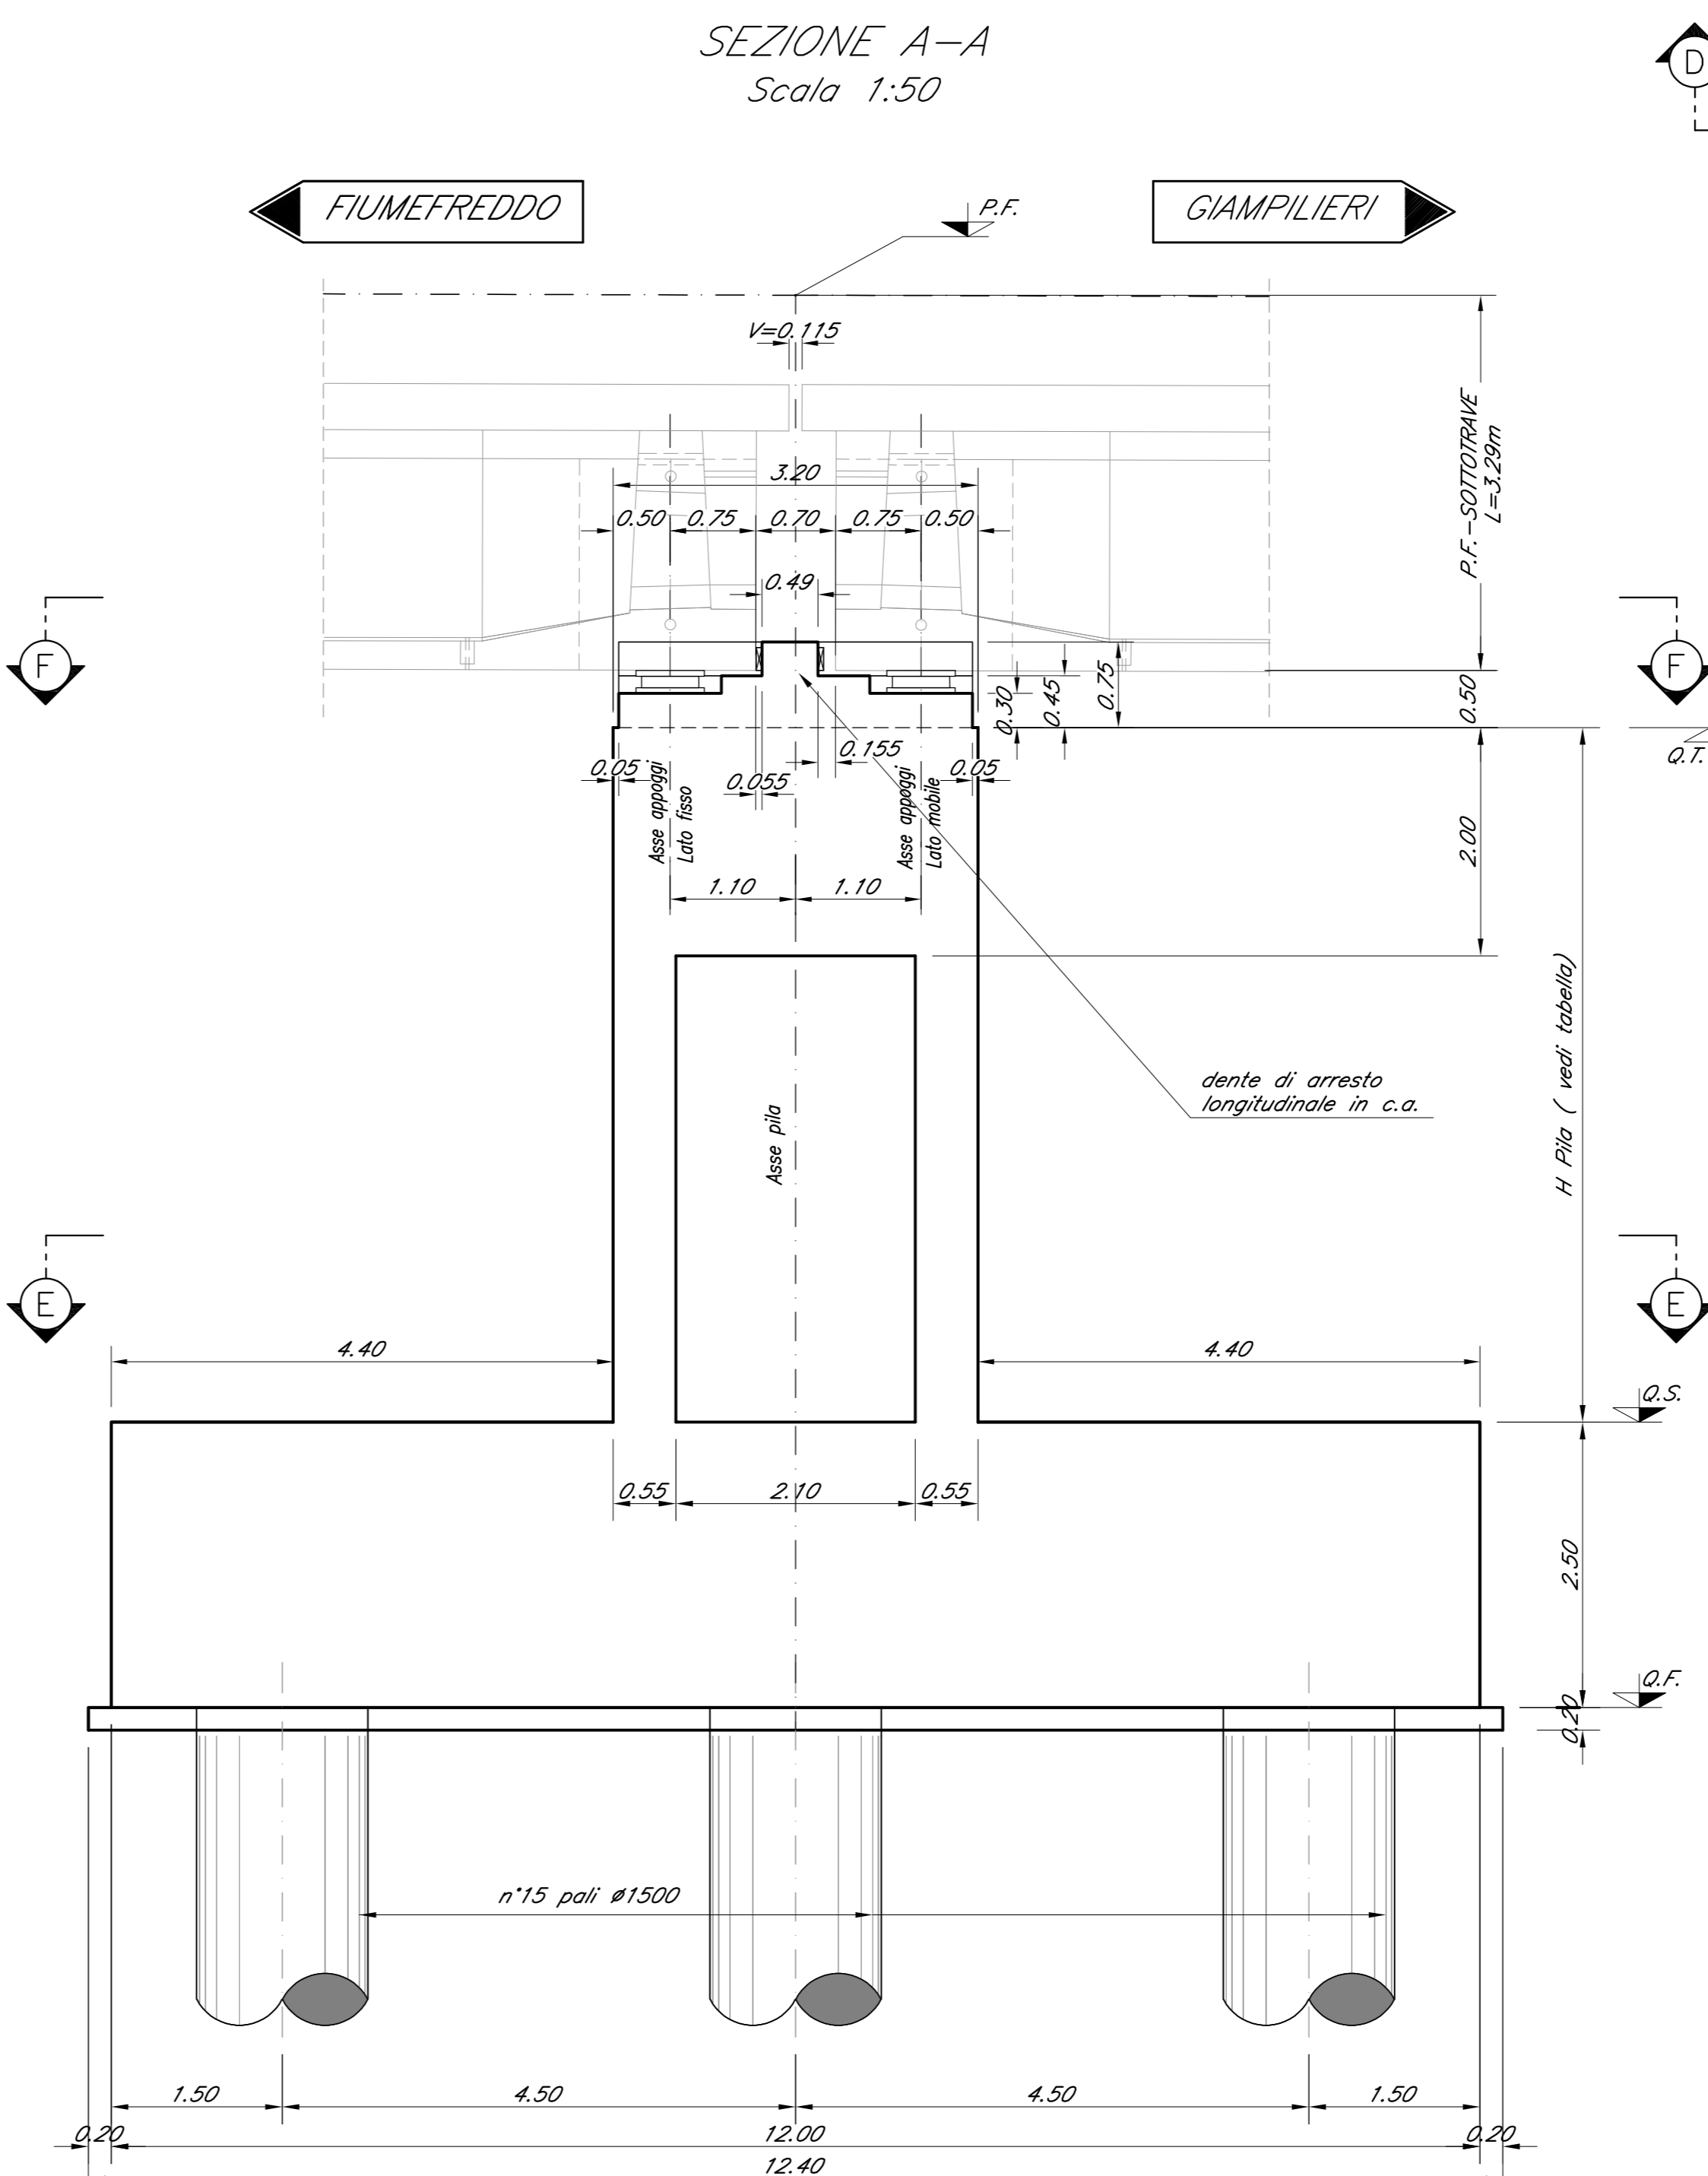


TABELLA PILE (m)

Pile	P.F.	Q.T.	Q.S.	Q.F.	H Pila
PB	+44.02	+40.23	+27.63	+25.13	12.60

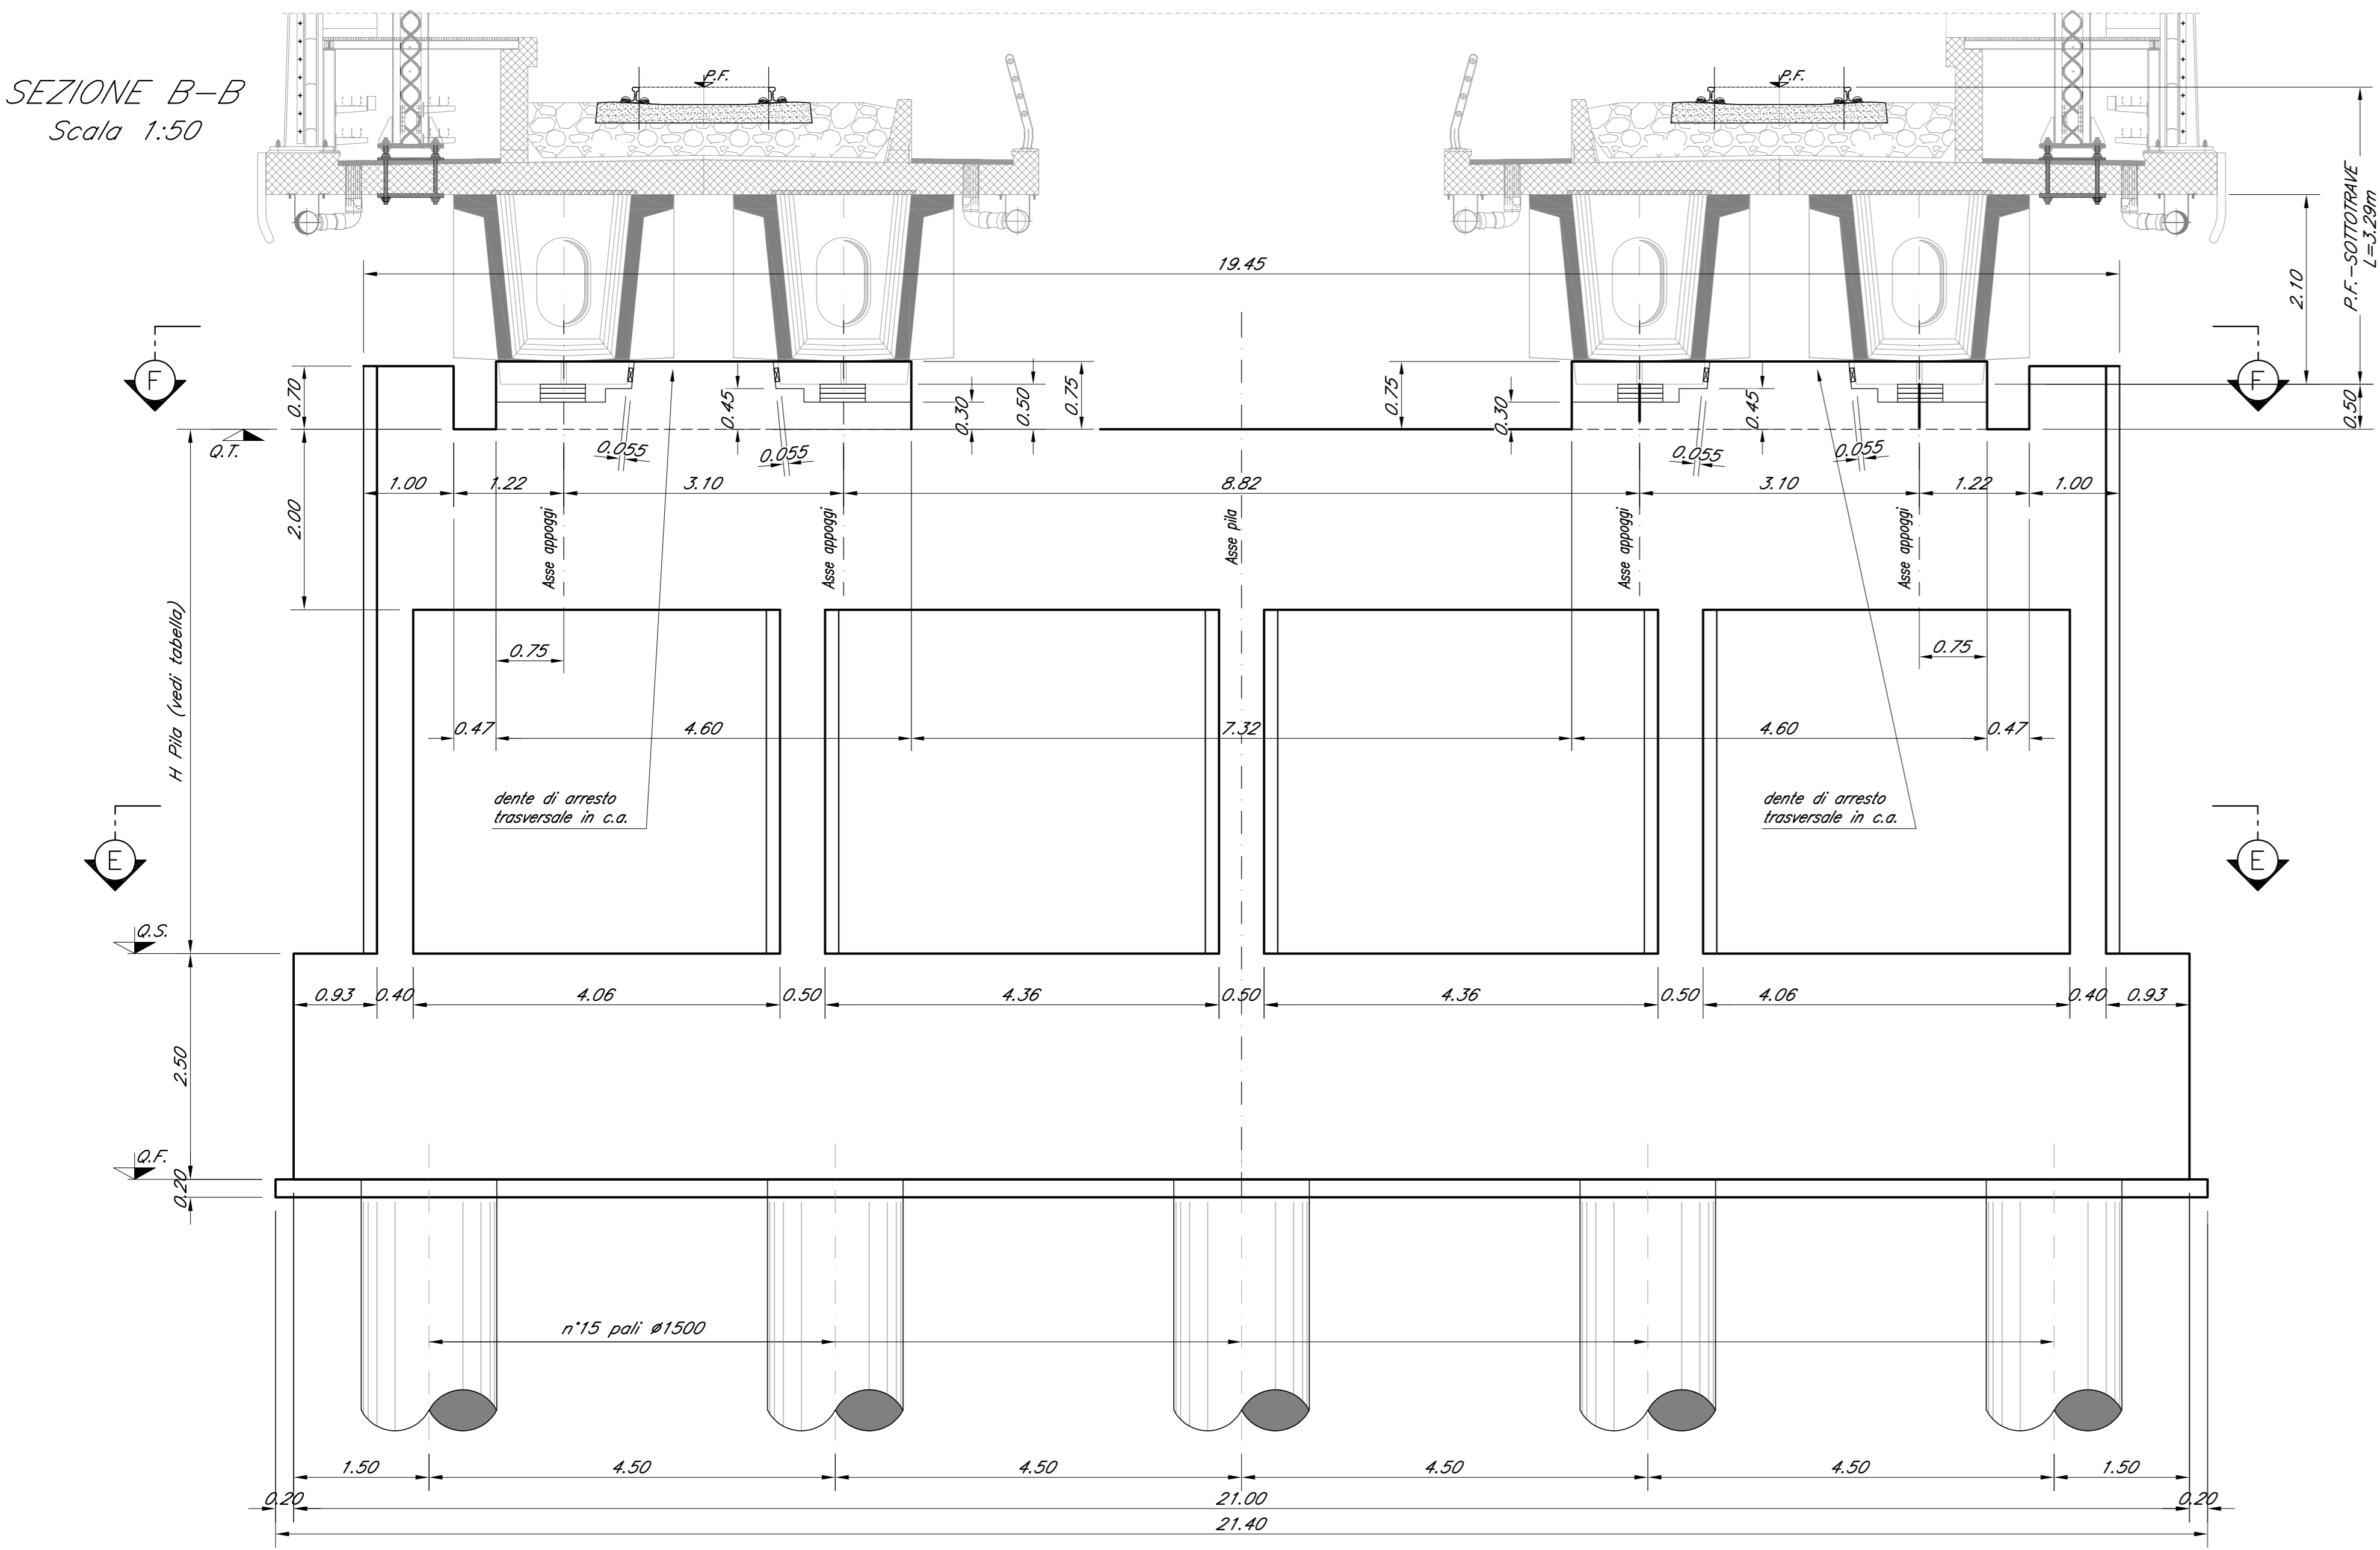

COMMITTENTE:
RFI
RETTA FERROVIARIA ITALIANA
GRUPPO FERROVIE DELLO STATO ITALIANE

PROGETTAZIONE:
ITALFERR
GRUPPO FERROVIE DELLO STATO ITALIANE

DIRETTRICE FERROVIARIA MESSINA - CATANIA - PALERMO
U.O. OPERE CIVILI E GESTIONE DELLE VARIANTI

PROGETTO DEFINITIVO

RADDOPPIO DELLA TRATTA GIAMPILIERI - FIUMEFREDDO
Lotto 2: Taormina (e) - Giampileri (e)

VI06 - VIADOTTO FIUMEDINISI
Carpenteria Pila P8 - tav. 1 di 2

SCALA:
1:50

COMMESSA LOTTO FASE ENTE TIPO DOC. OPERA/DISCIPLINA PROGR. REV.
RS2S 02 D 09 BB VI10605 009 A

Revis.	Descrizione	Redatto	Data	Verificato	Data	Approvato	Data	Autogizzato	Data
A	Emissione Esecutiva	CP Studio	Gen. 2018	A.Fantini	Gen. 2018	P. C. Giamberini	Gen. 2018		

File: RS2S200988V0065009A.dwg n. Elab.: 1982