


VISTA C-C  
Scala 1:50

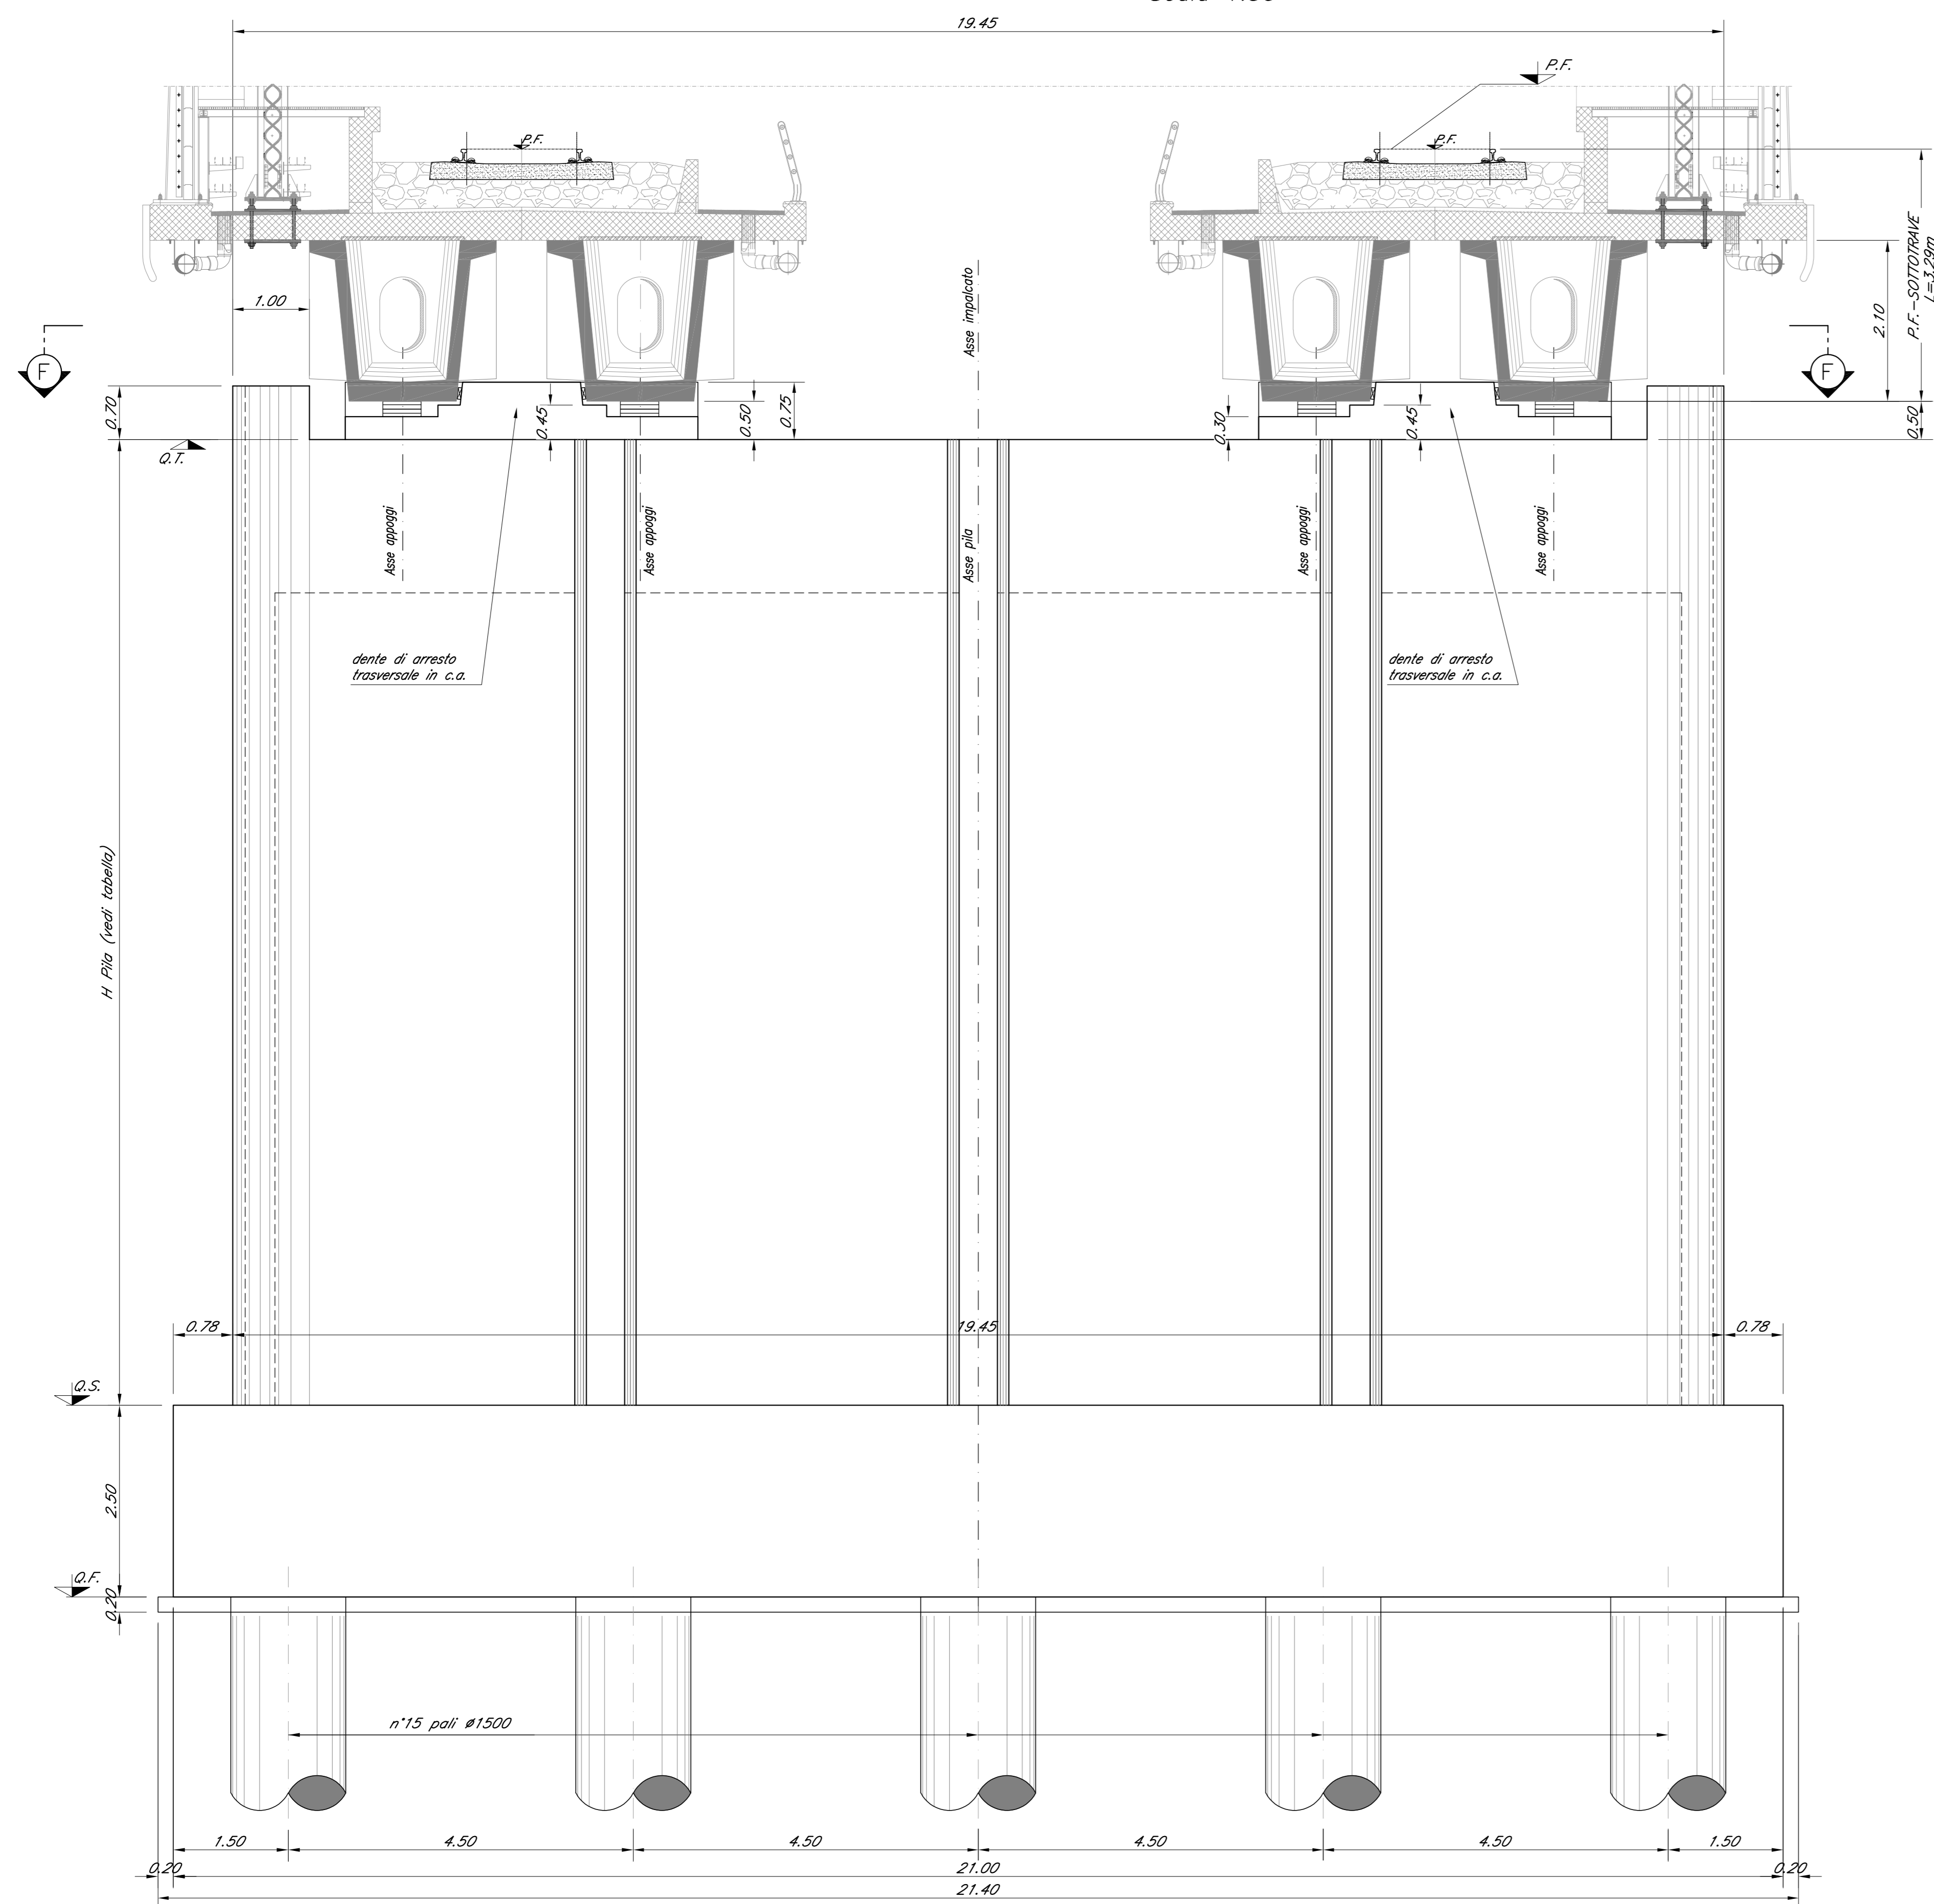

VISTA D-D  
Scala 1:50

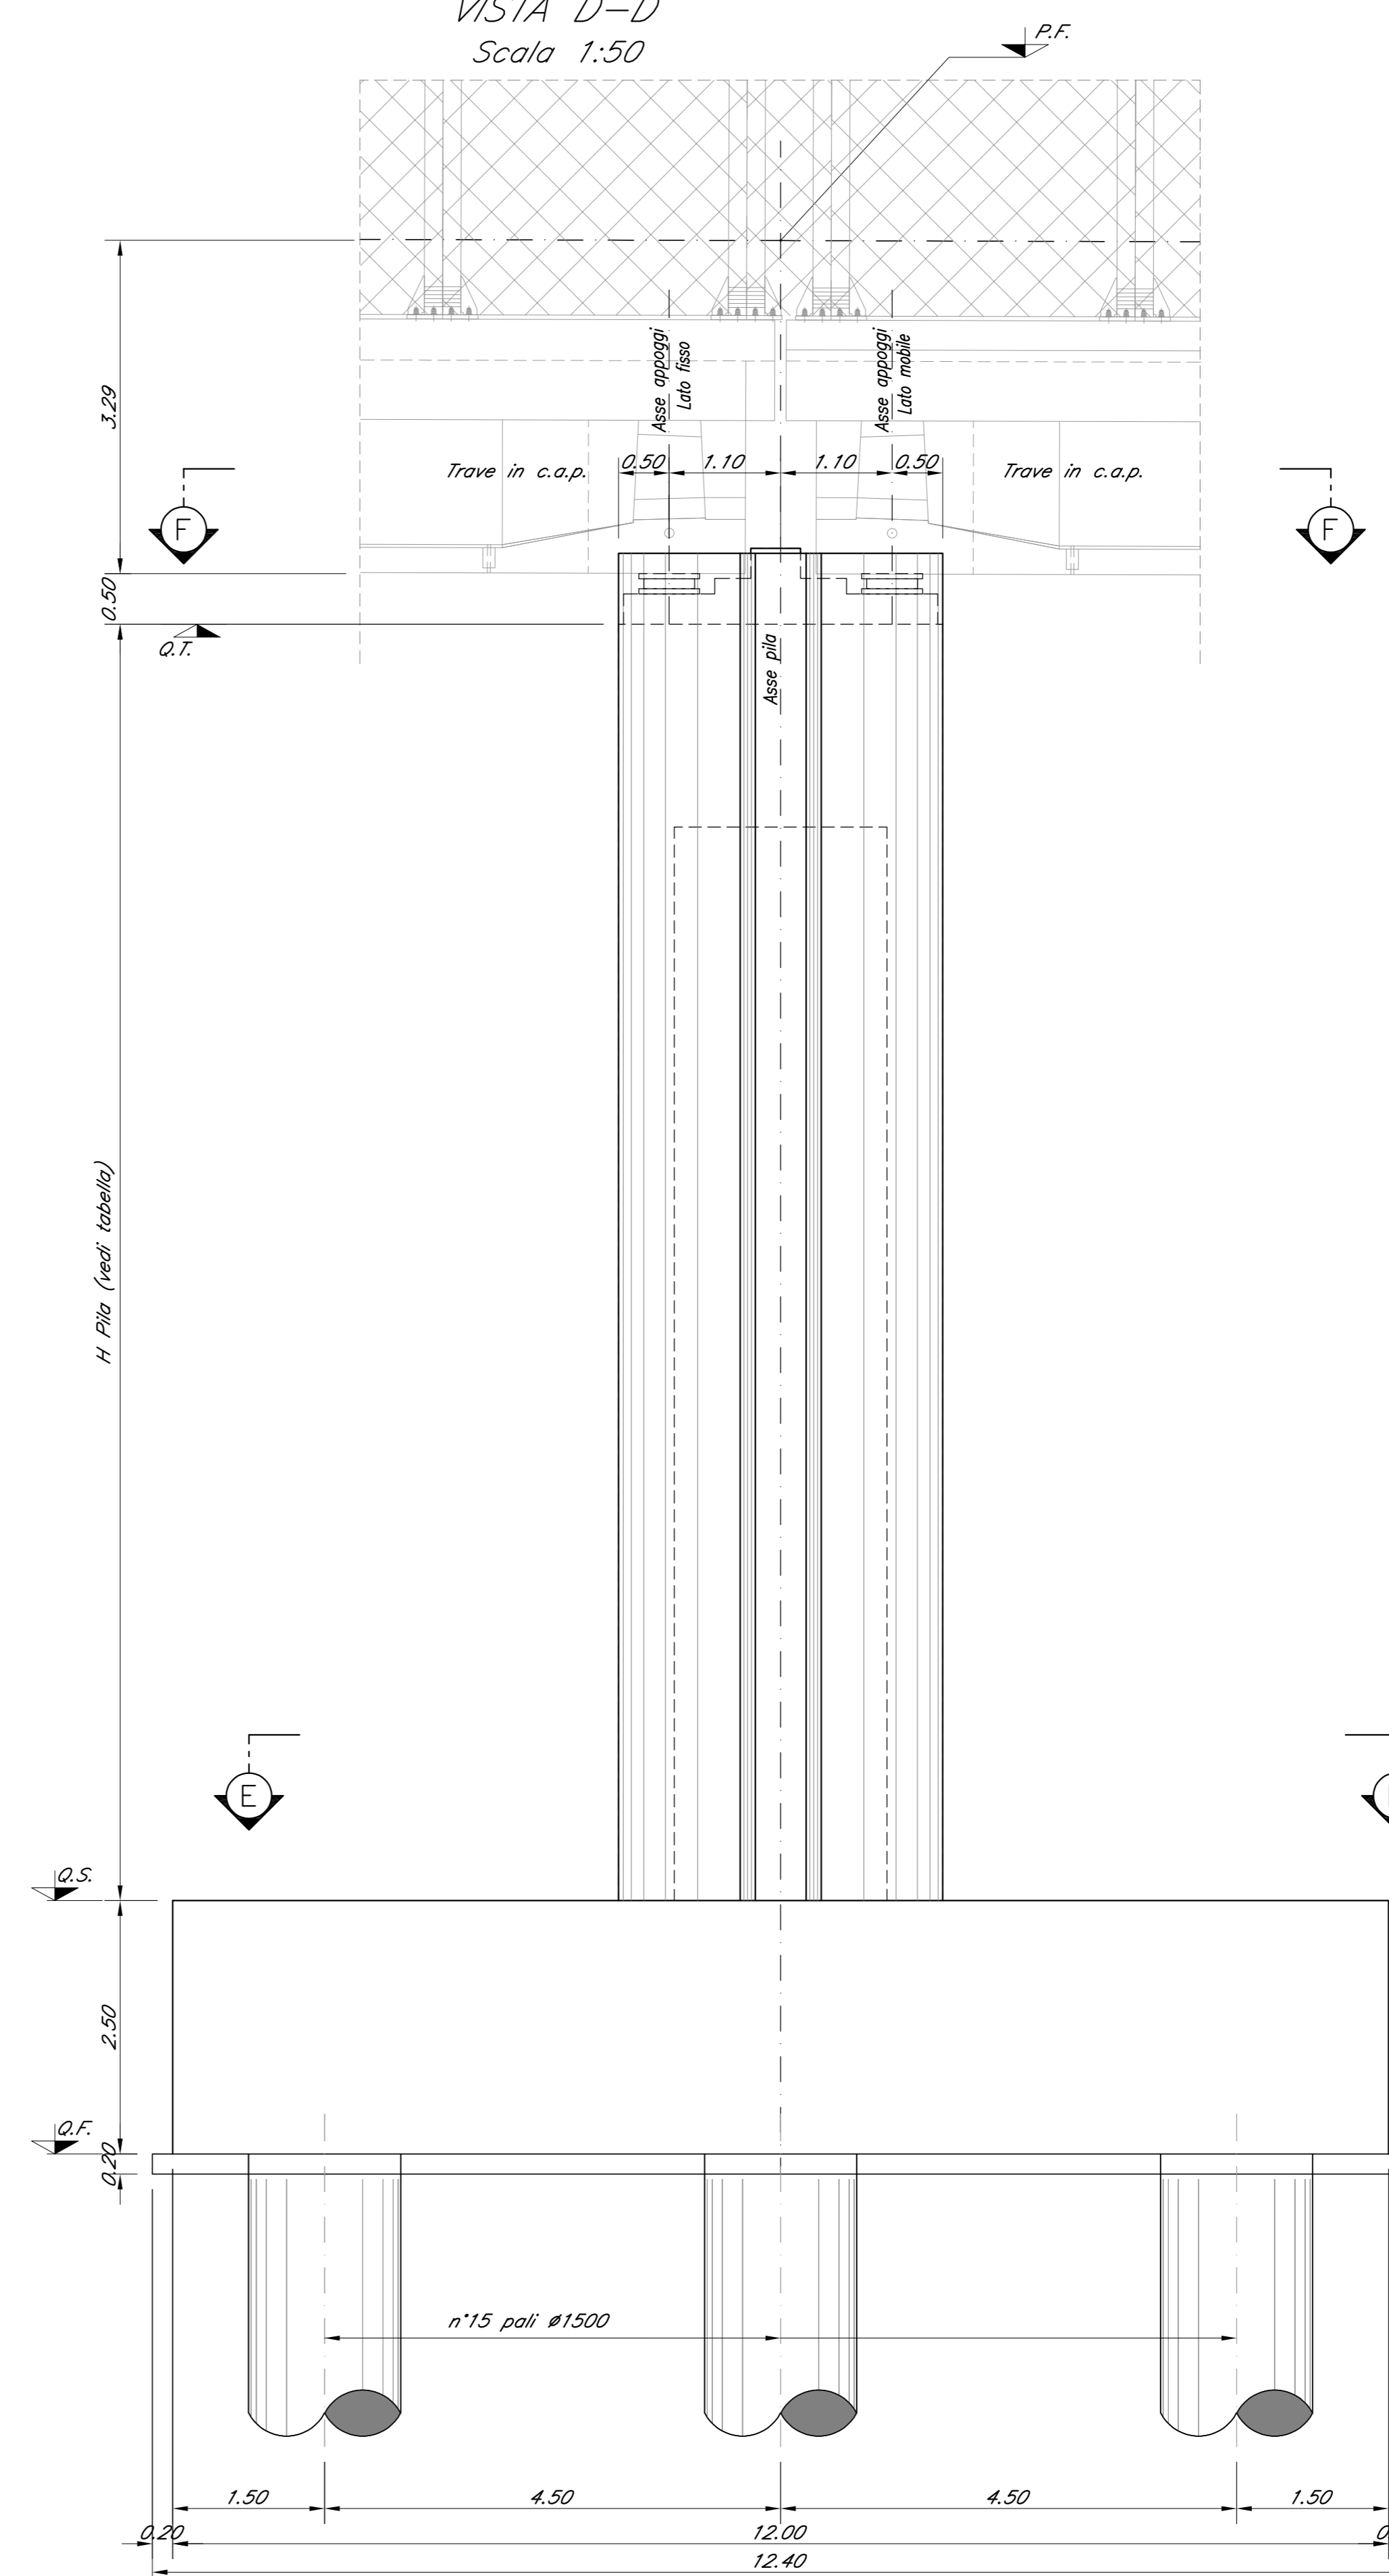


TABELLA PILE (m)

Pila	P.F.	Q.T.	Q.S	Q.F	H Pila
P8	+44.02	+40.23	+27.63	+25.13	12.60

COMMITTENTE:



PROGETTAZIONE:



DIRETTRICE FERROVIARIA MESSINA - CATANIA - PALERMO  
U.O. OPERE CIVILI E GESTIONE DELLE VARIANTI

PROGETTO DEFINITIVO

RADDOPPIO DELLA TRATTA GIAMPILIERI - FIUMEFREDDO  
Lotto 2: Taormina (e) - Giampolieri (e)

VI06 - VIADOTTO FIUMEDINISI  
Carpenteria Pila P8 - tav. 2 di 2

SCALA:  
1:50

COMMESSA LOTTO FASE ENTE TIPO DOC. OPERA/DISCIPLINA PROGR. REV.

RS2S 02 D 09 BB VI10605 010 A

Revis.	Descrizione	Redatto	Data	Verificato	Data	Approvato	Data	Autorizzato	Data
A	Emissione Esecutiva	CP Studio	Gen. 2018	A.Fant	Gen. 2018	P. C. Pignone	Gen. 2018		