


VISTA C-C
Scala 1:50

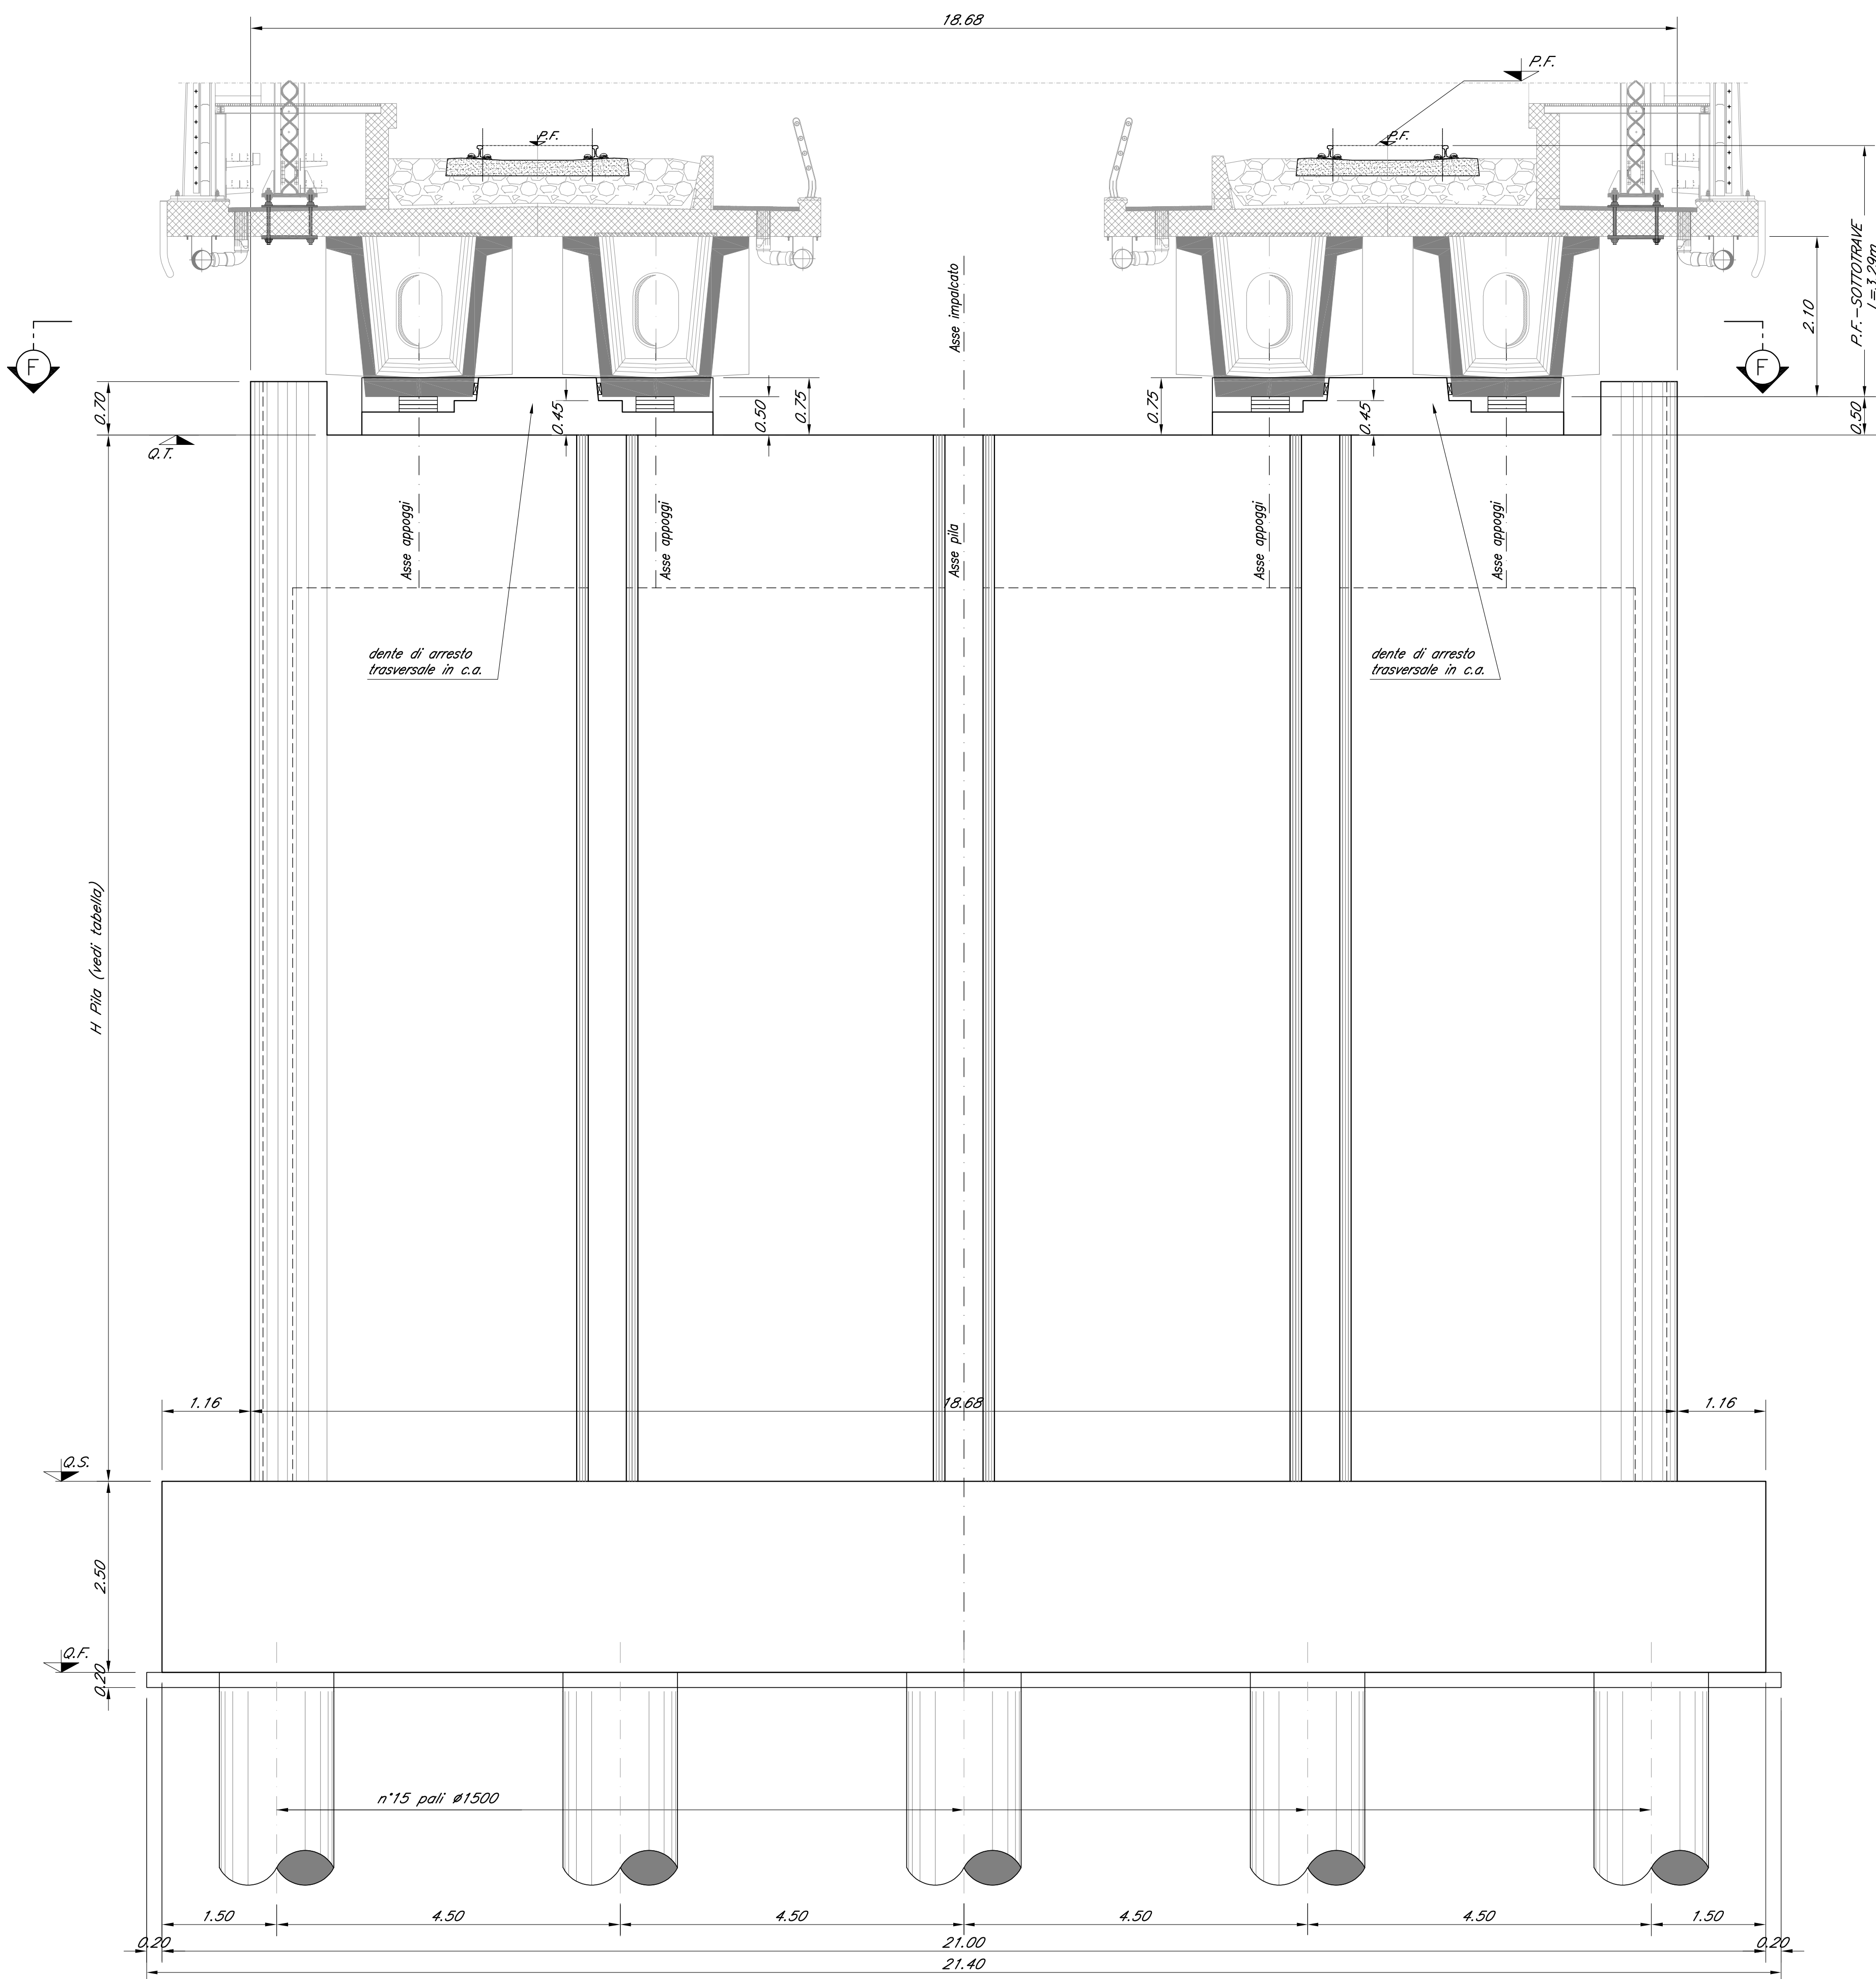

VISTA D-D
Scala 1:50

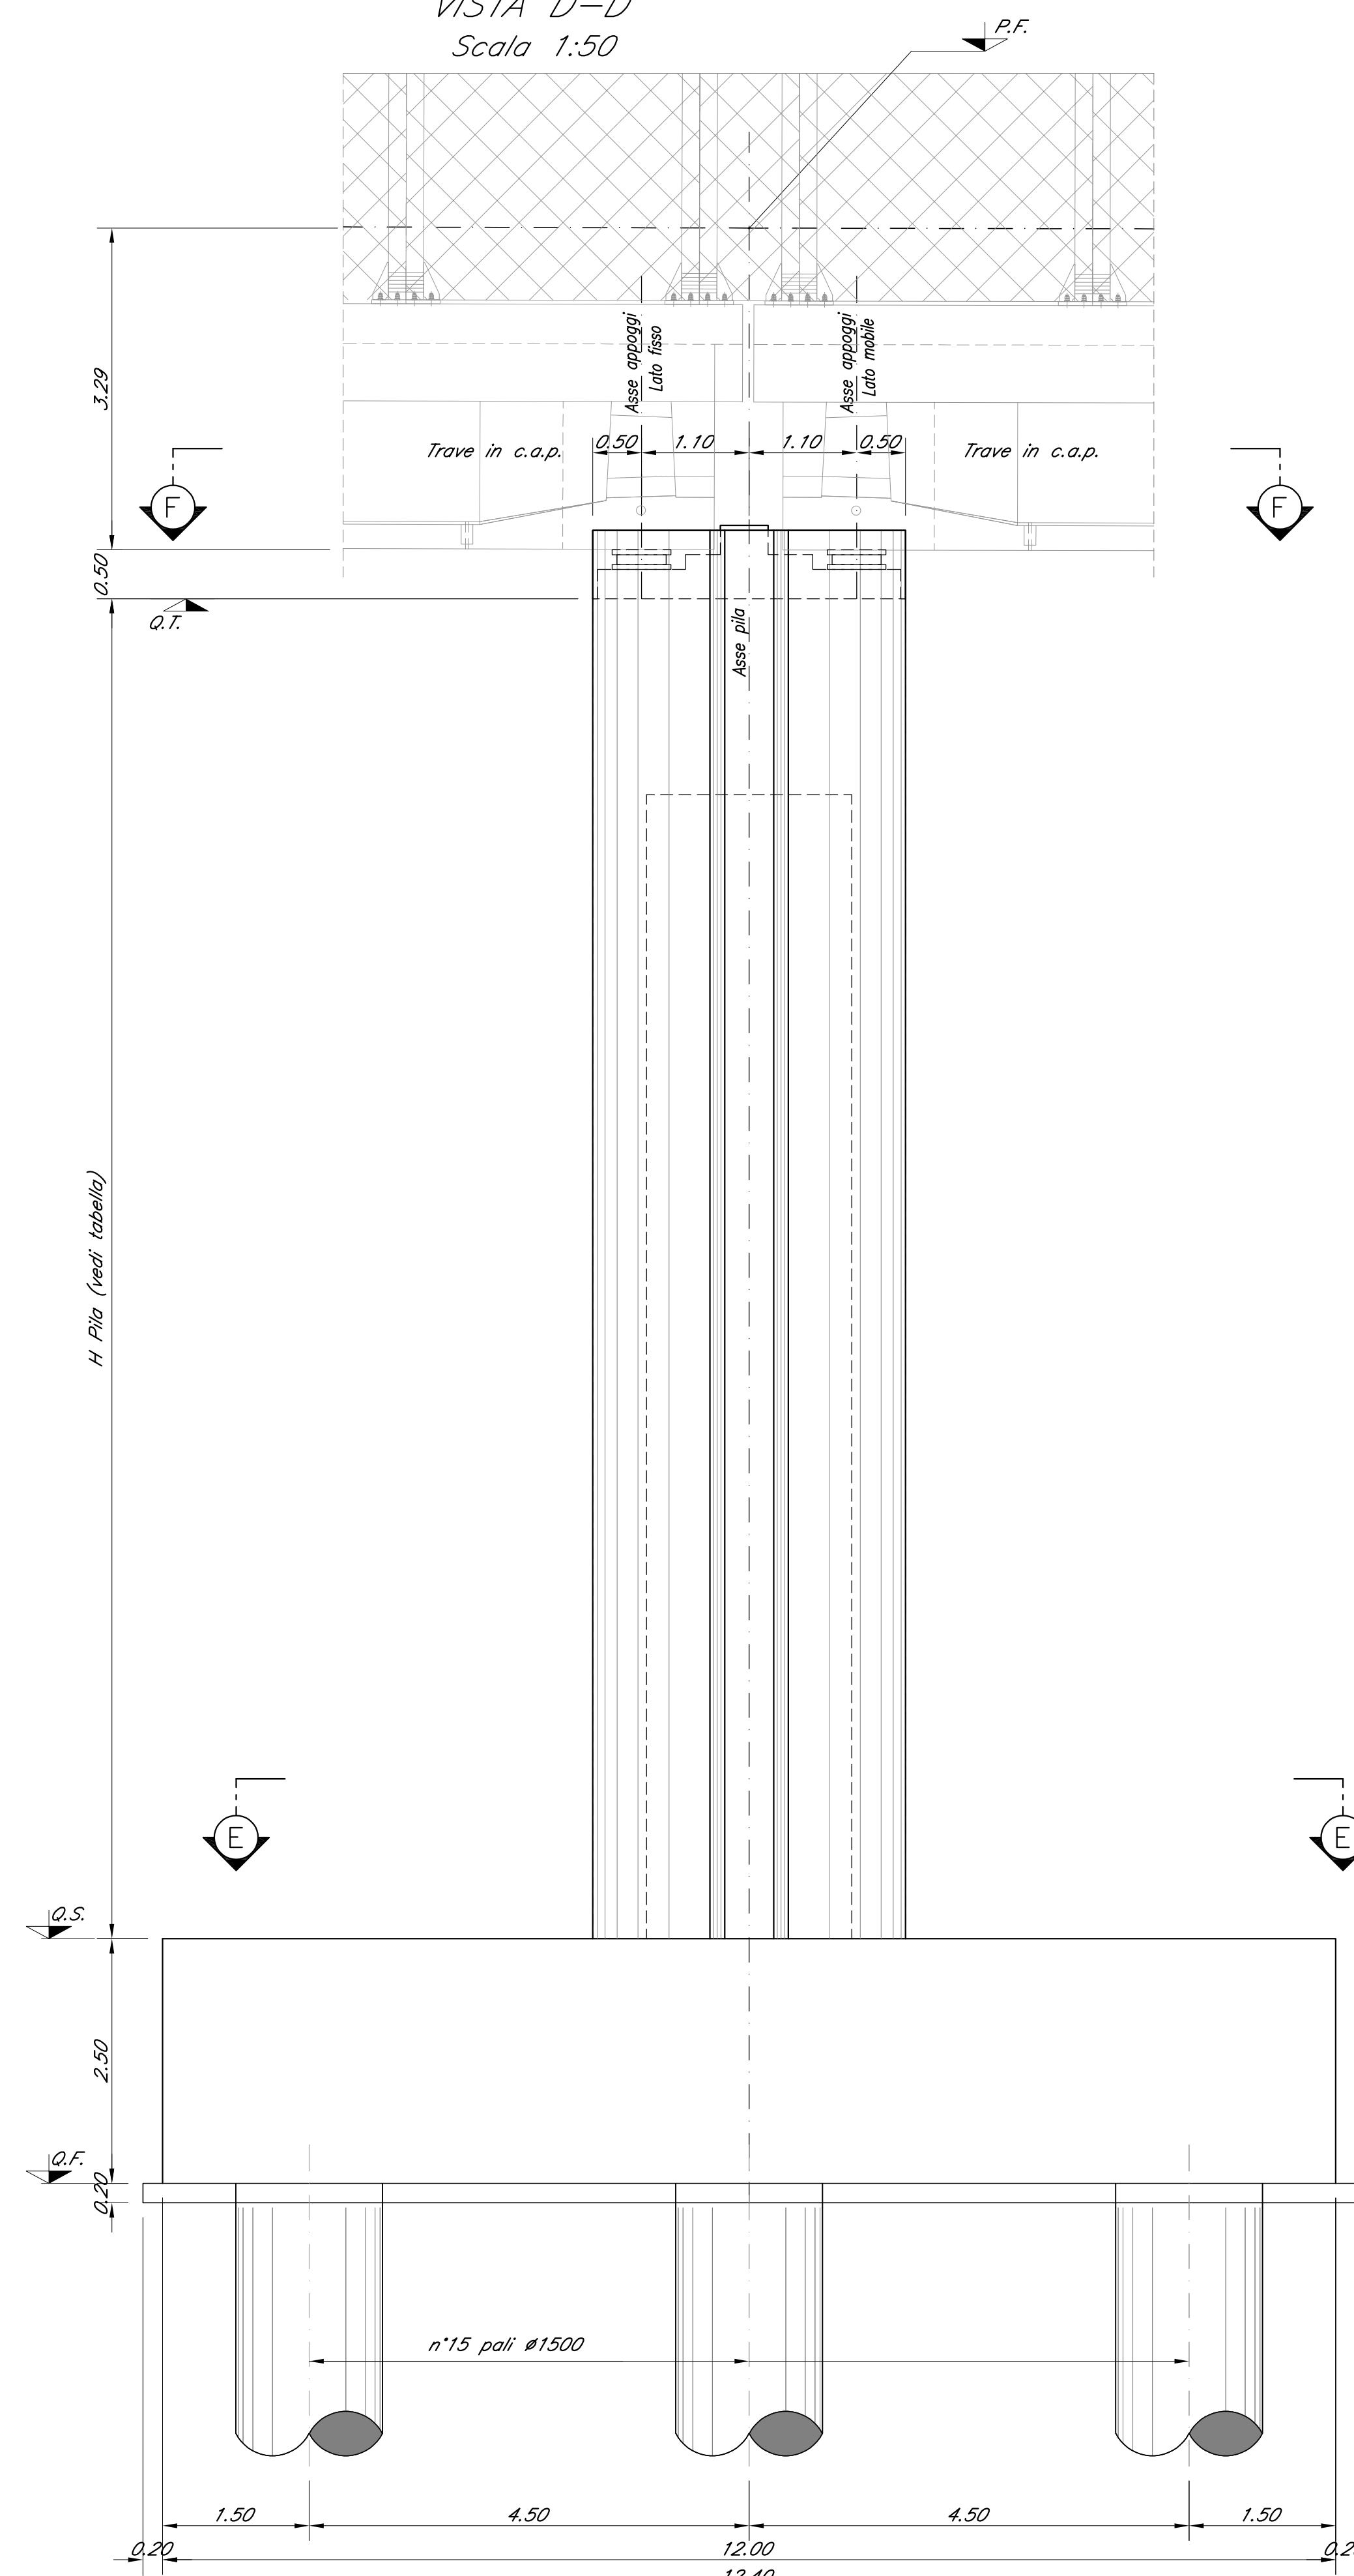


TABELLA PILE (m)

Pile	P.F.	Q.T.	Q.S	Q.F	H Pila
P9	+43.95	+40.16	+26.46	+23.96	13.70

COMMITTENTE: **RFI** RETE FERROVIARIA ITALIANA GRUPPO FERROVIE DELLO STATO ITALIANE

PROGETTAZIONE: **ITALFERR** GRUPPO FERROVIE DELLO STATO ITALIANE

DIRETTRICE FERROVIARIA MESSINA - CATANIA - PALERMO
U.O. OPERE CIVILI E GESTIONE DELLE VARIANTI

PROGETTO DEFINITIVO

RADDOPPIO DELLA TRATTA GIAMPILIERI - FIUMEFREDDO
Lotto 2: Taormina (e) - Giampilieri (e)

VI06 - VIADOTTO FIUMEDINISI
Carpenteria Pila P9 - tav. 2 di 2

SCALA: 1:50

COMMESSA LOTTO FASE ENTE TIPO DOC. OPERA/DISCIPLINA PROGR. REV.

RS2S 02 D 09 BB VI0605 012 A

Revis.	Descrizione	Redatto	Data	Verificato	Data	Approvato	Data	Autorizzato	Data
A	Emissione Esecutiva	CP Studio	Gen. 2018	A.Fant	Gen. 2018	P. Cigliano	Gen. 2018		

File: RS2S200988V0065012A.dwg n. Elab.: 1995