


SEZIONE E-E
Scala 1:50

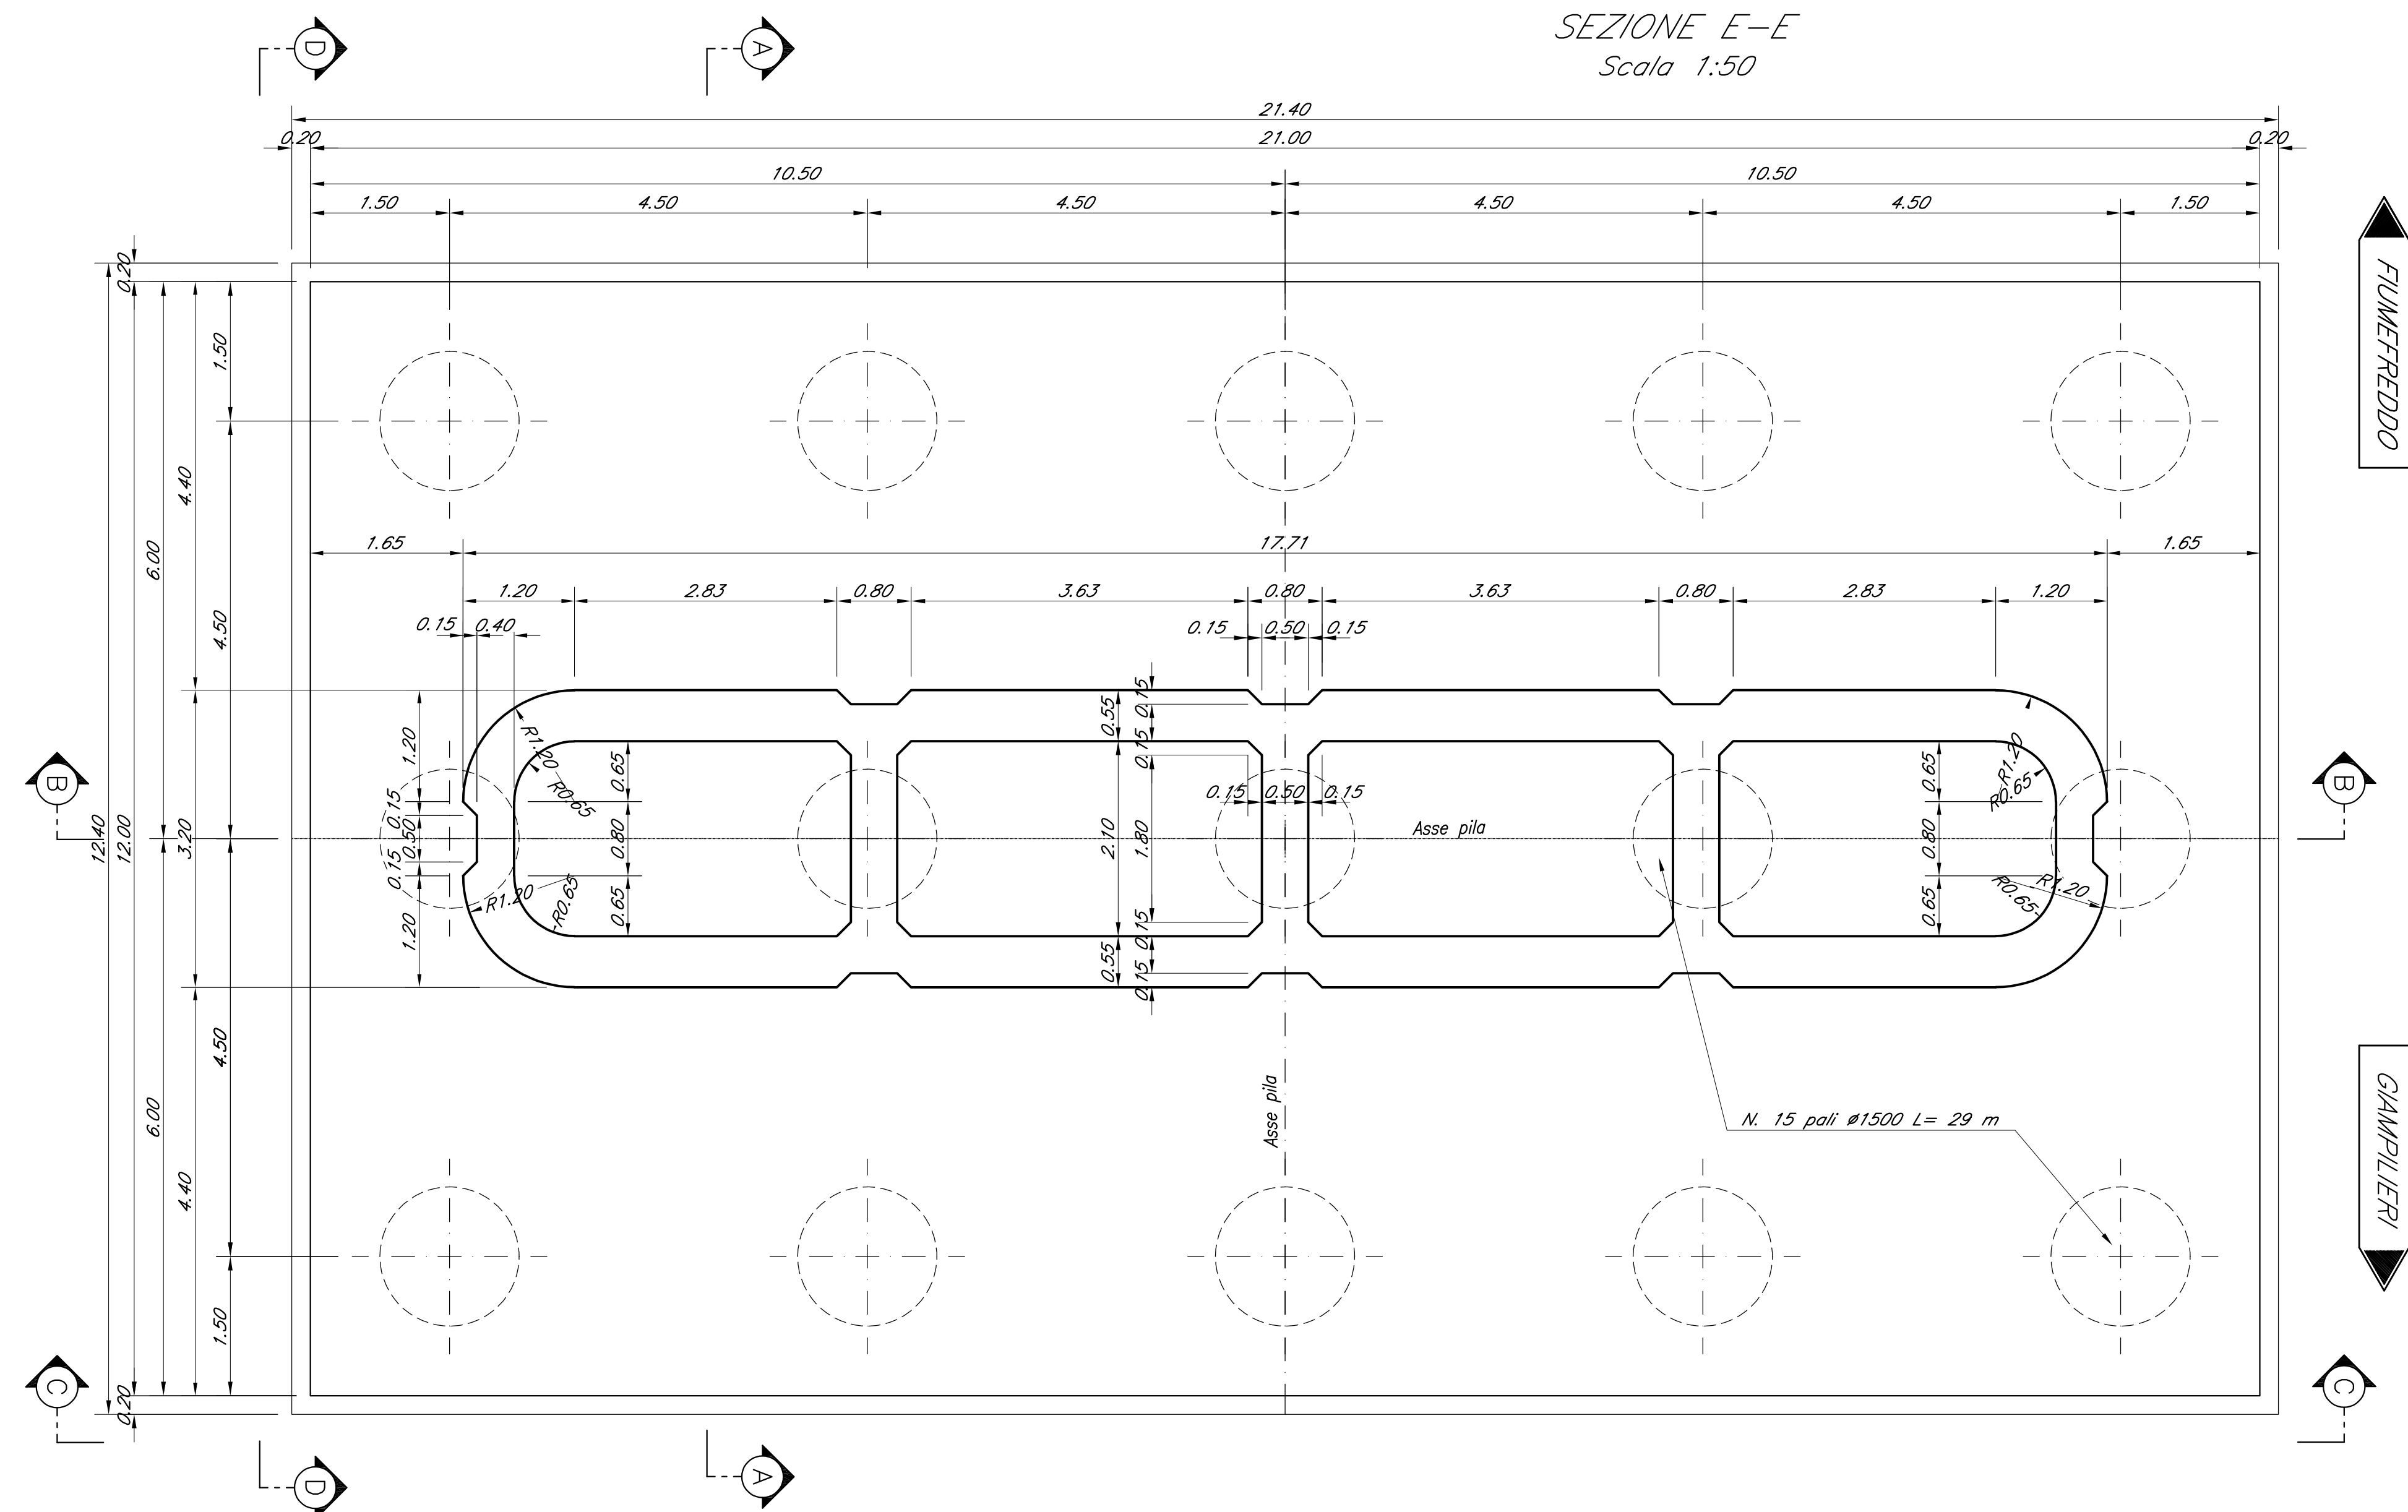

VISTA F-F
Scala 1:50


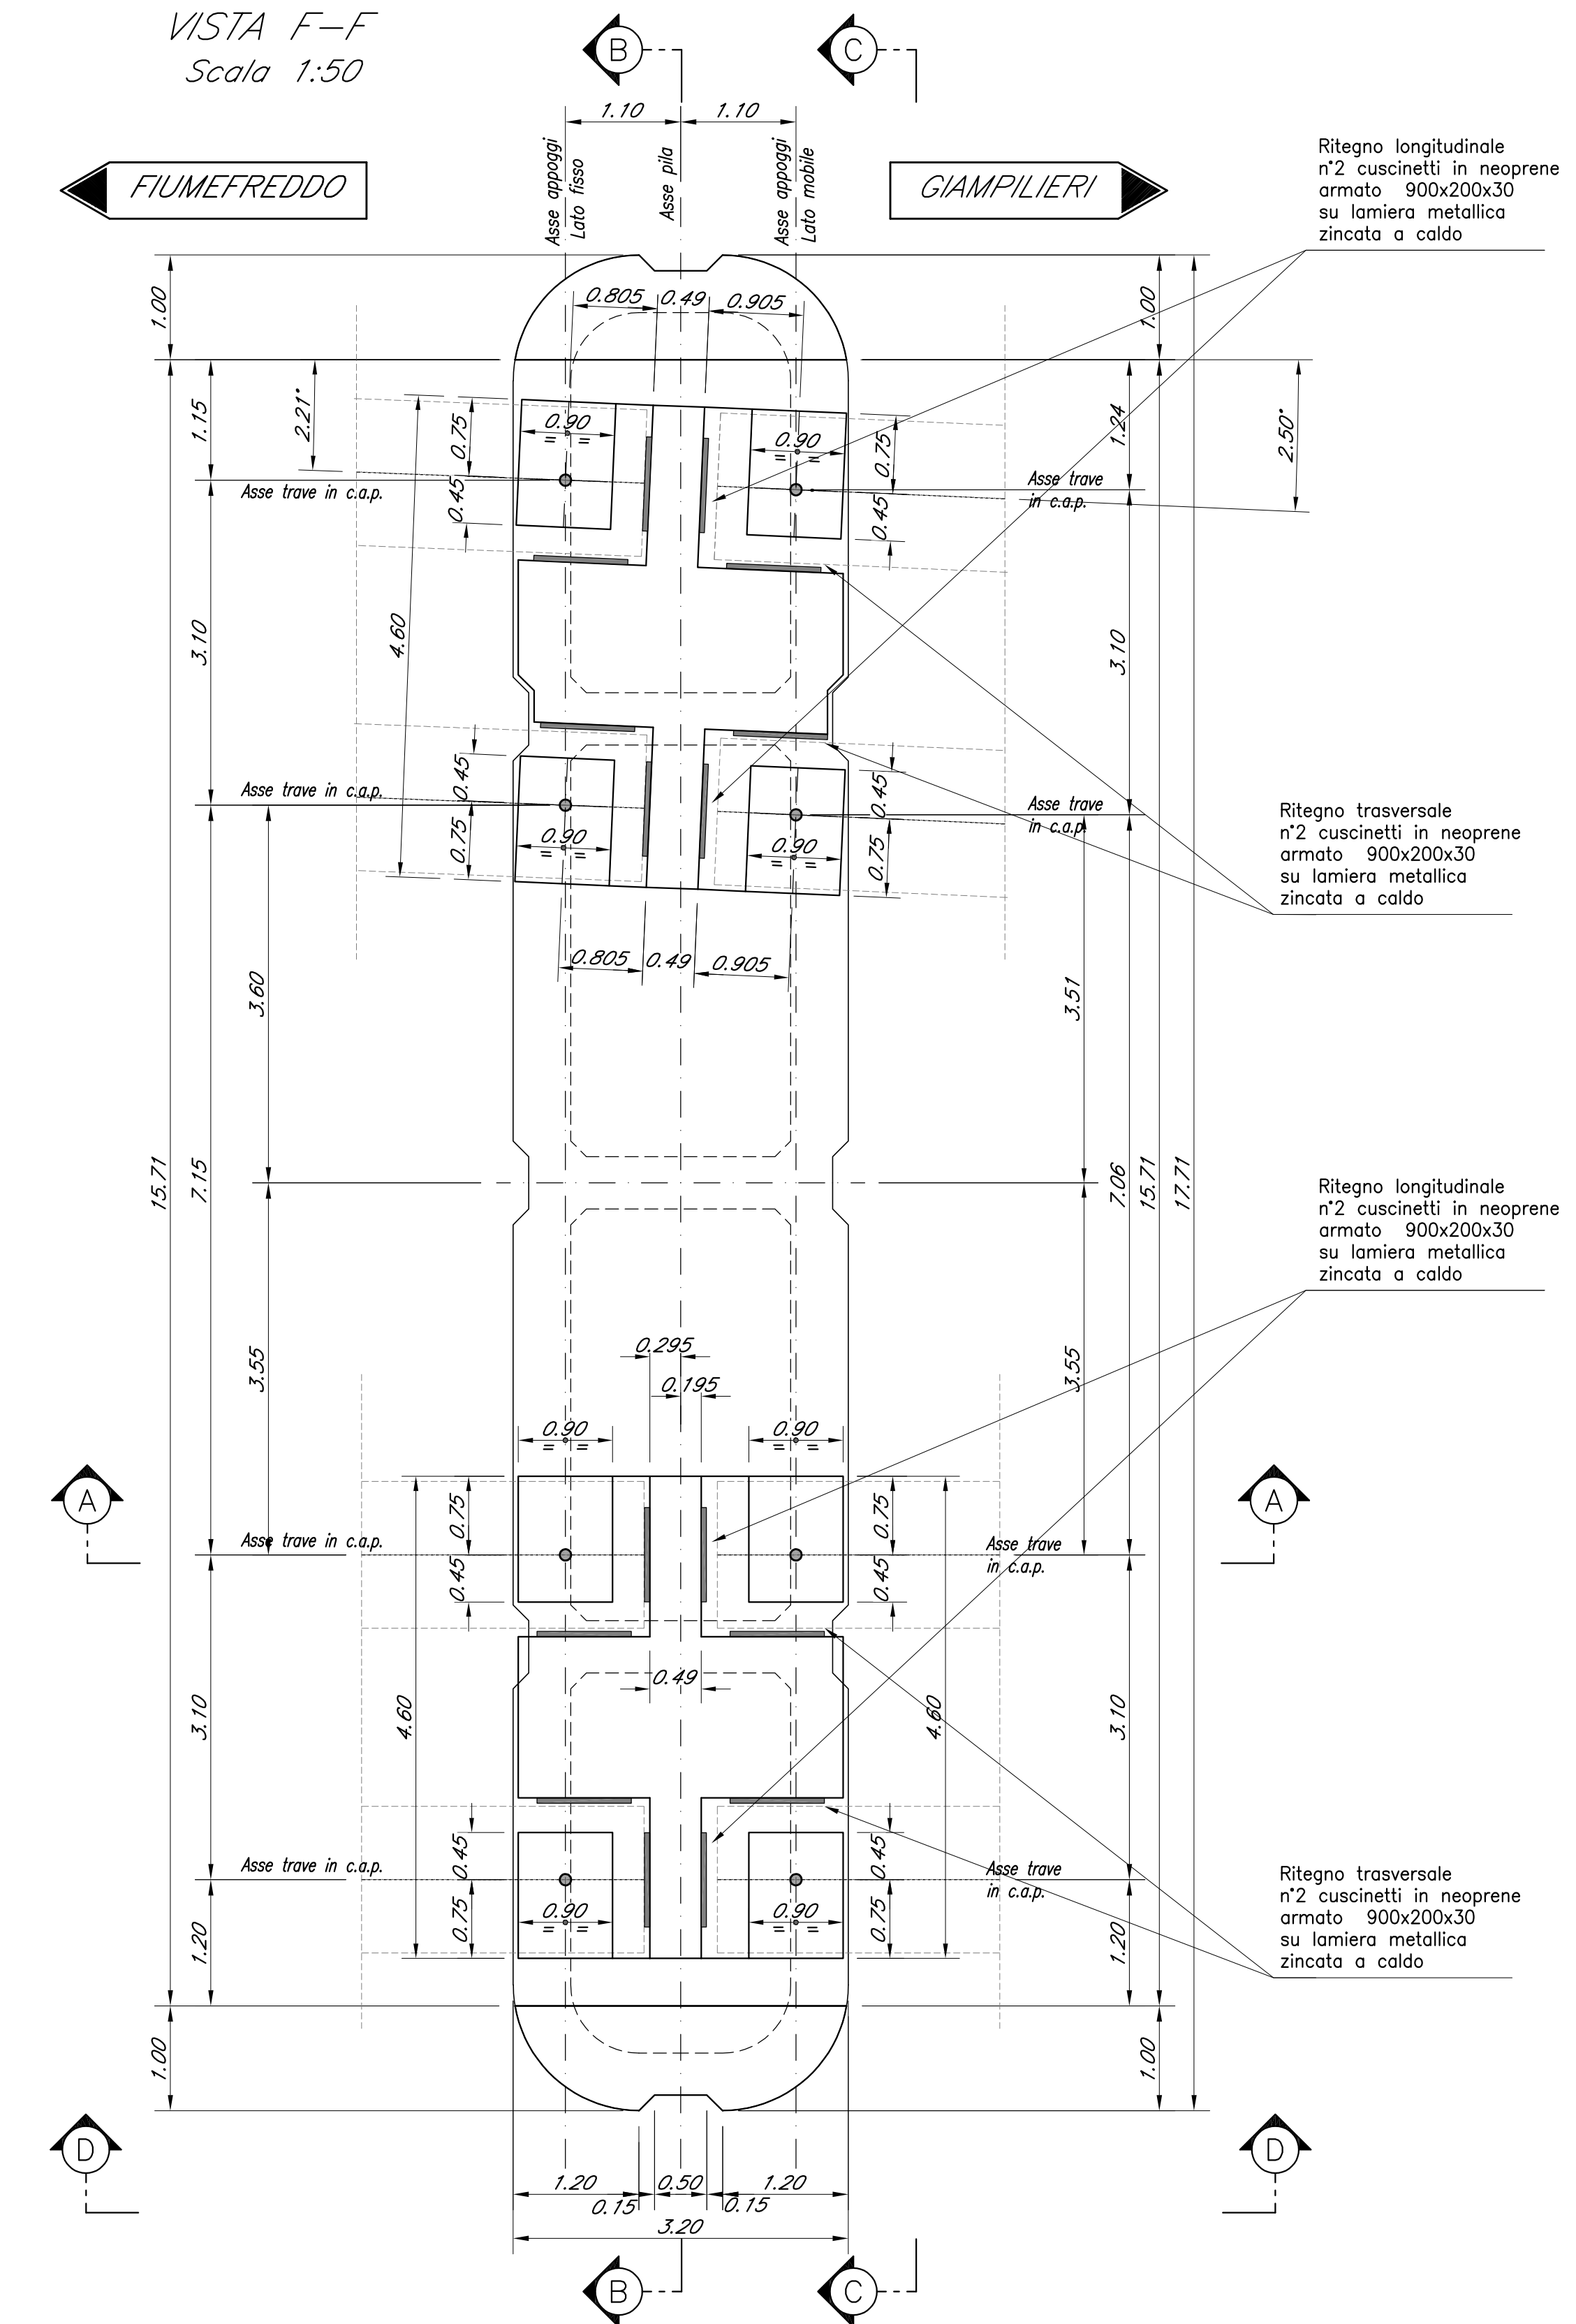



TABELLA PILE (m)

Pila	P.F.	Q.T.	Q.S	Q.F	H Pila
P10	+43.90	+40.11	+28.81	+23.31	14.30

SEZIONE B-B
Scala 1:50

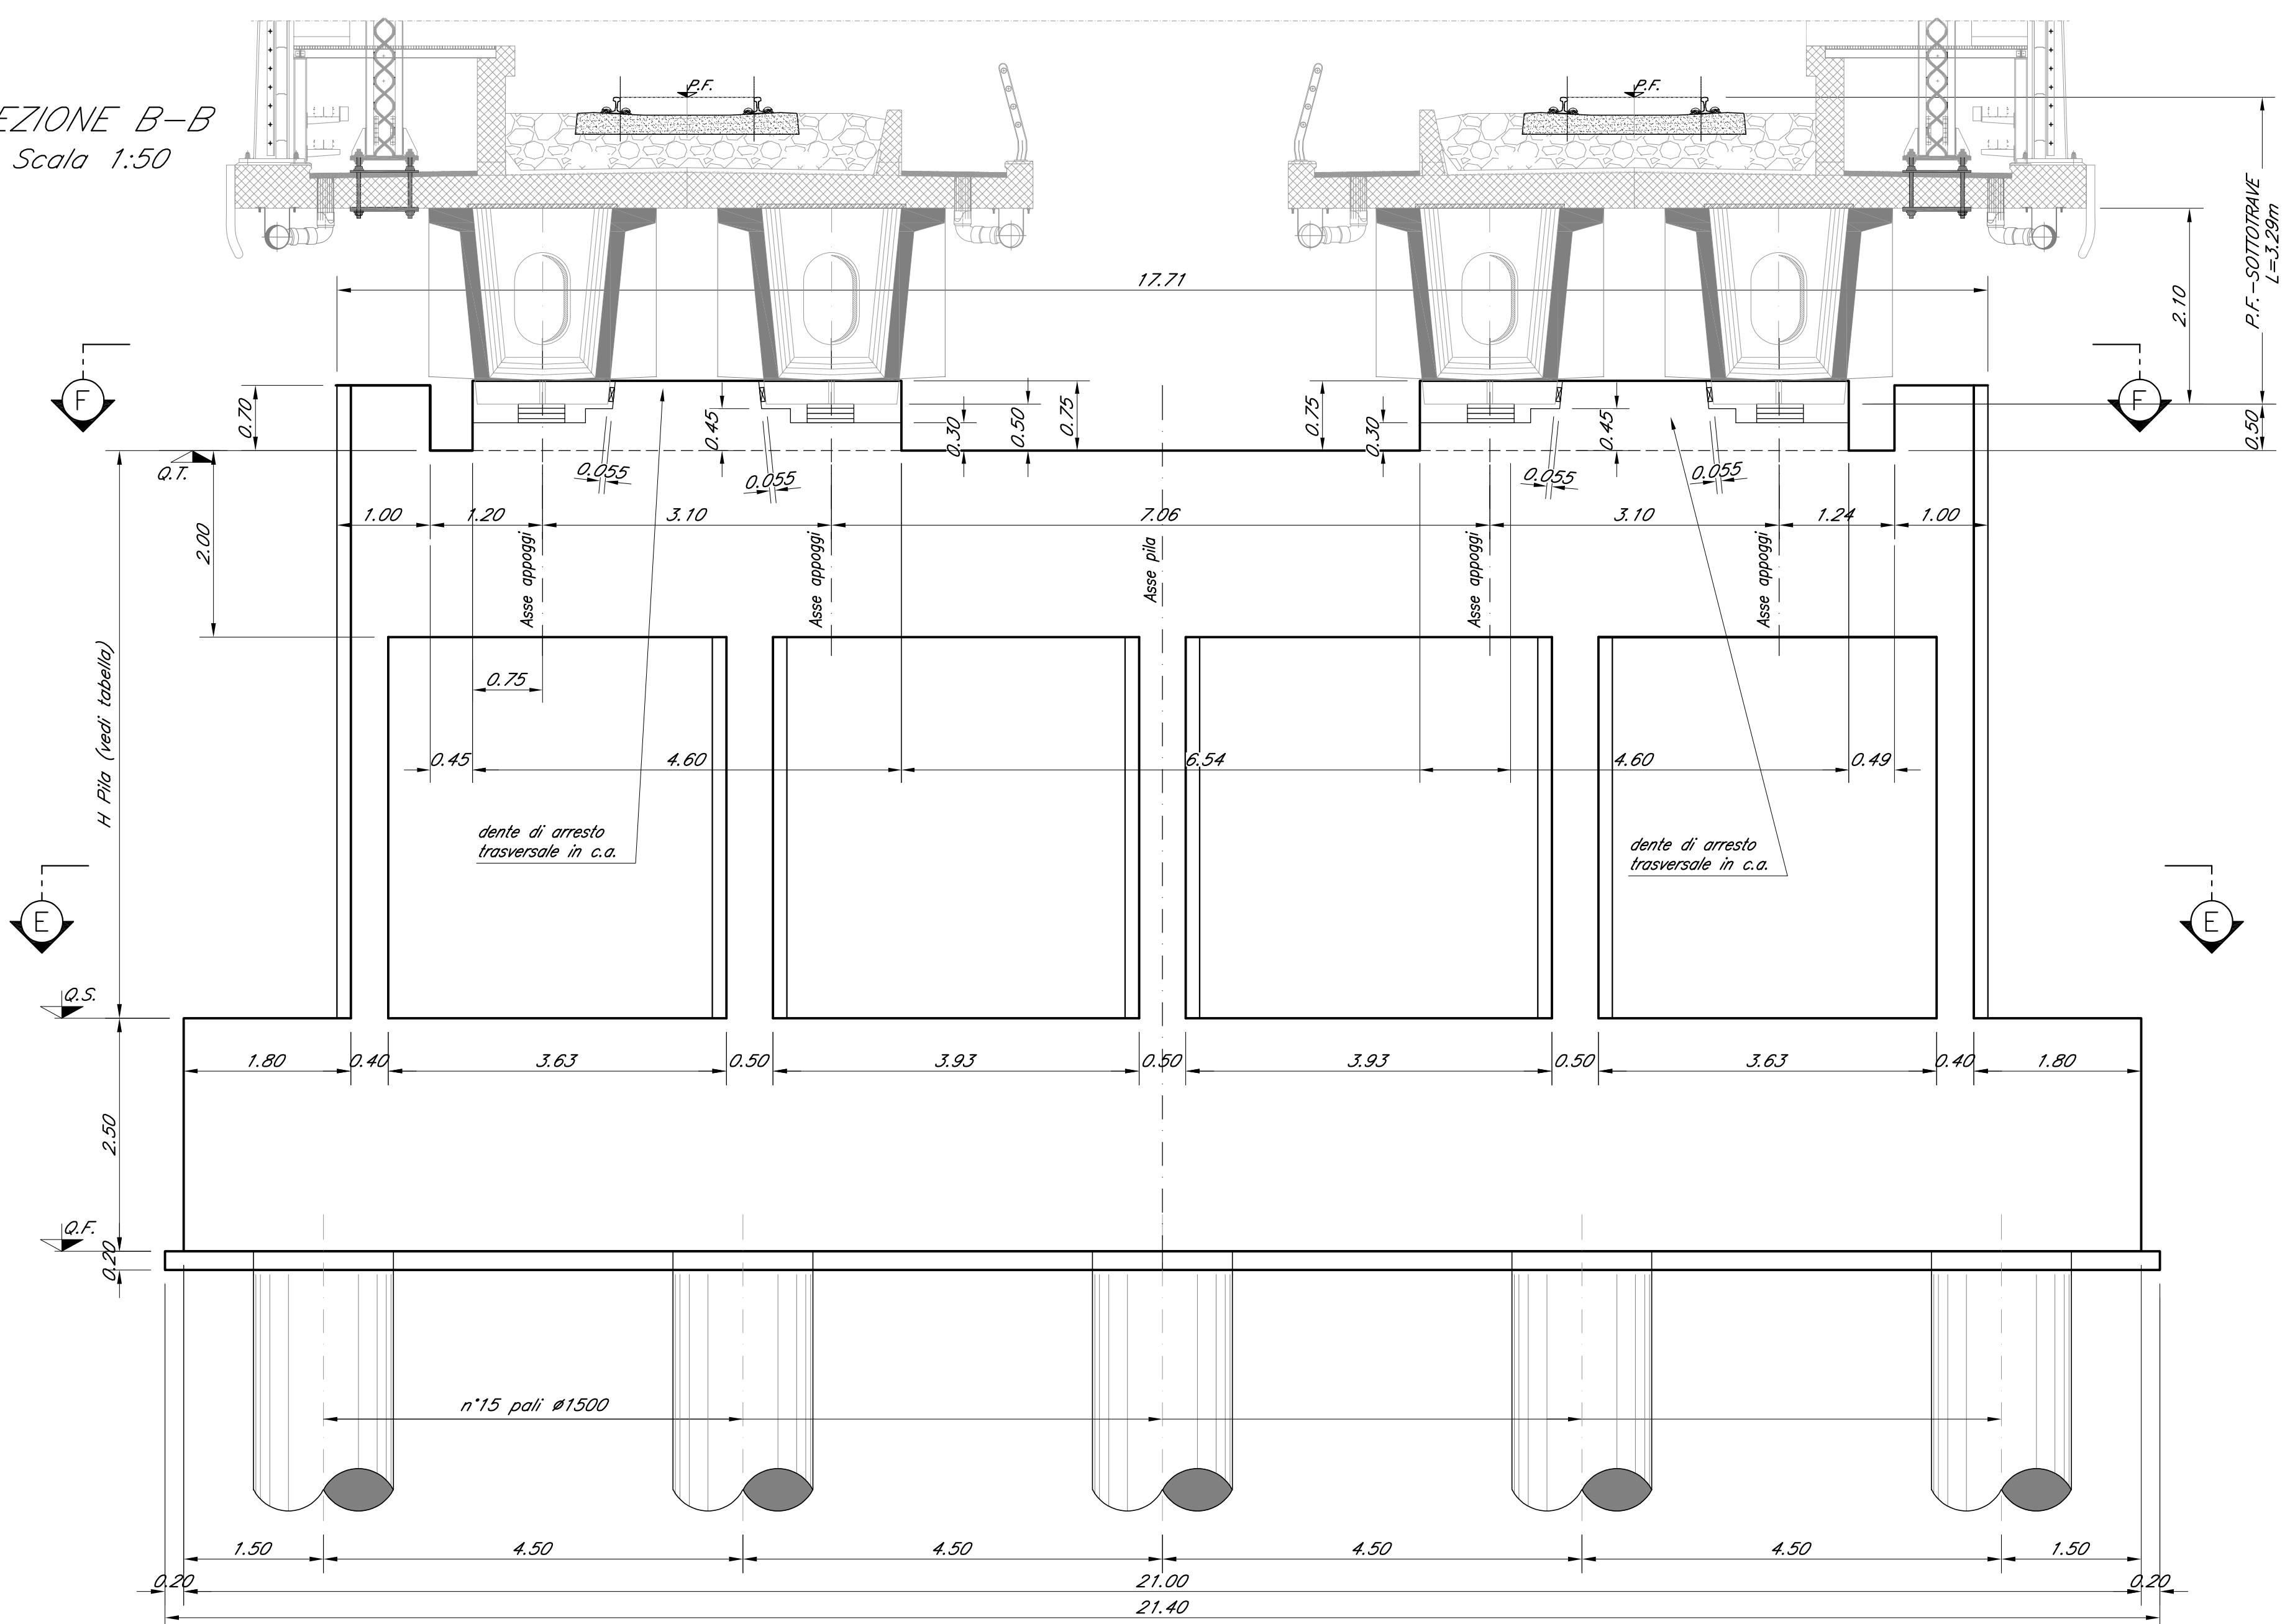

SEZIONE A-A
Scala 1:50

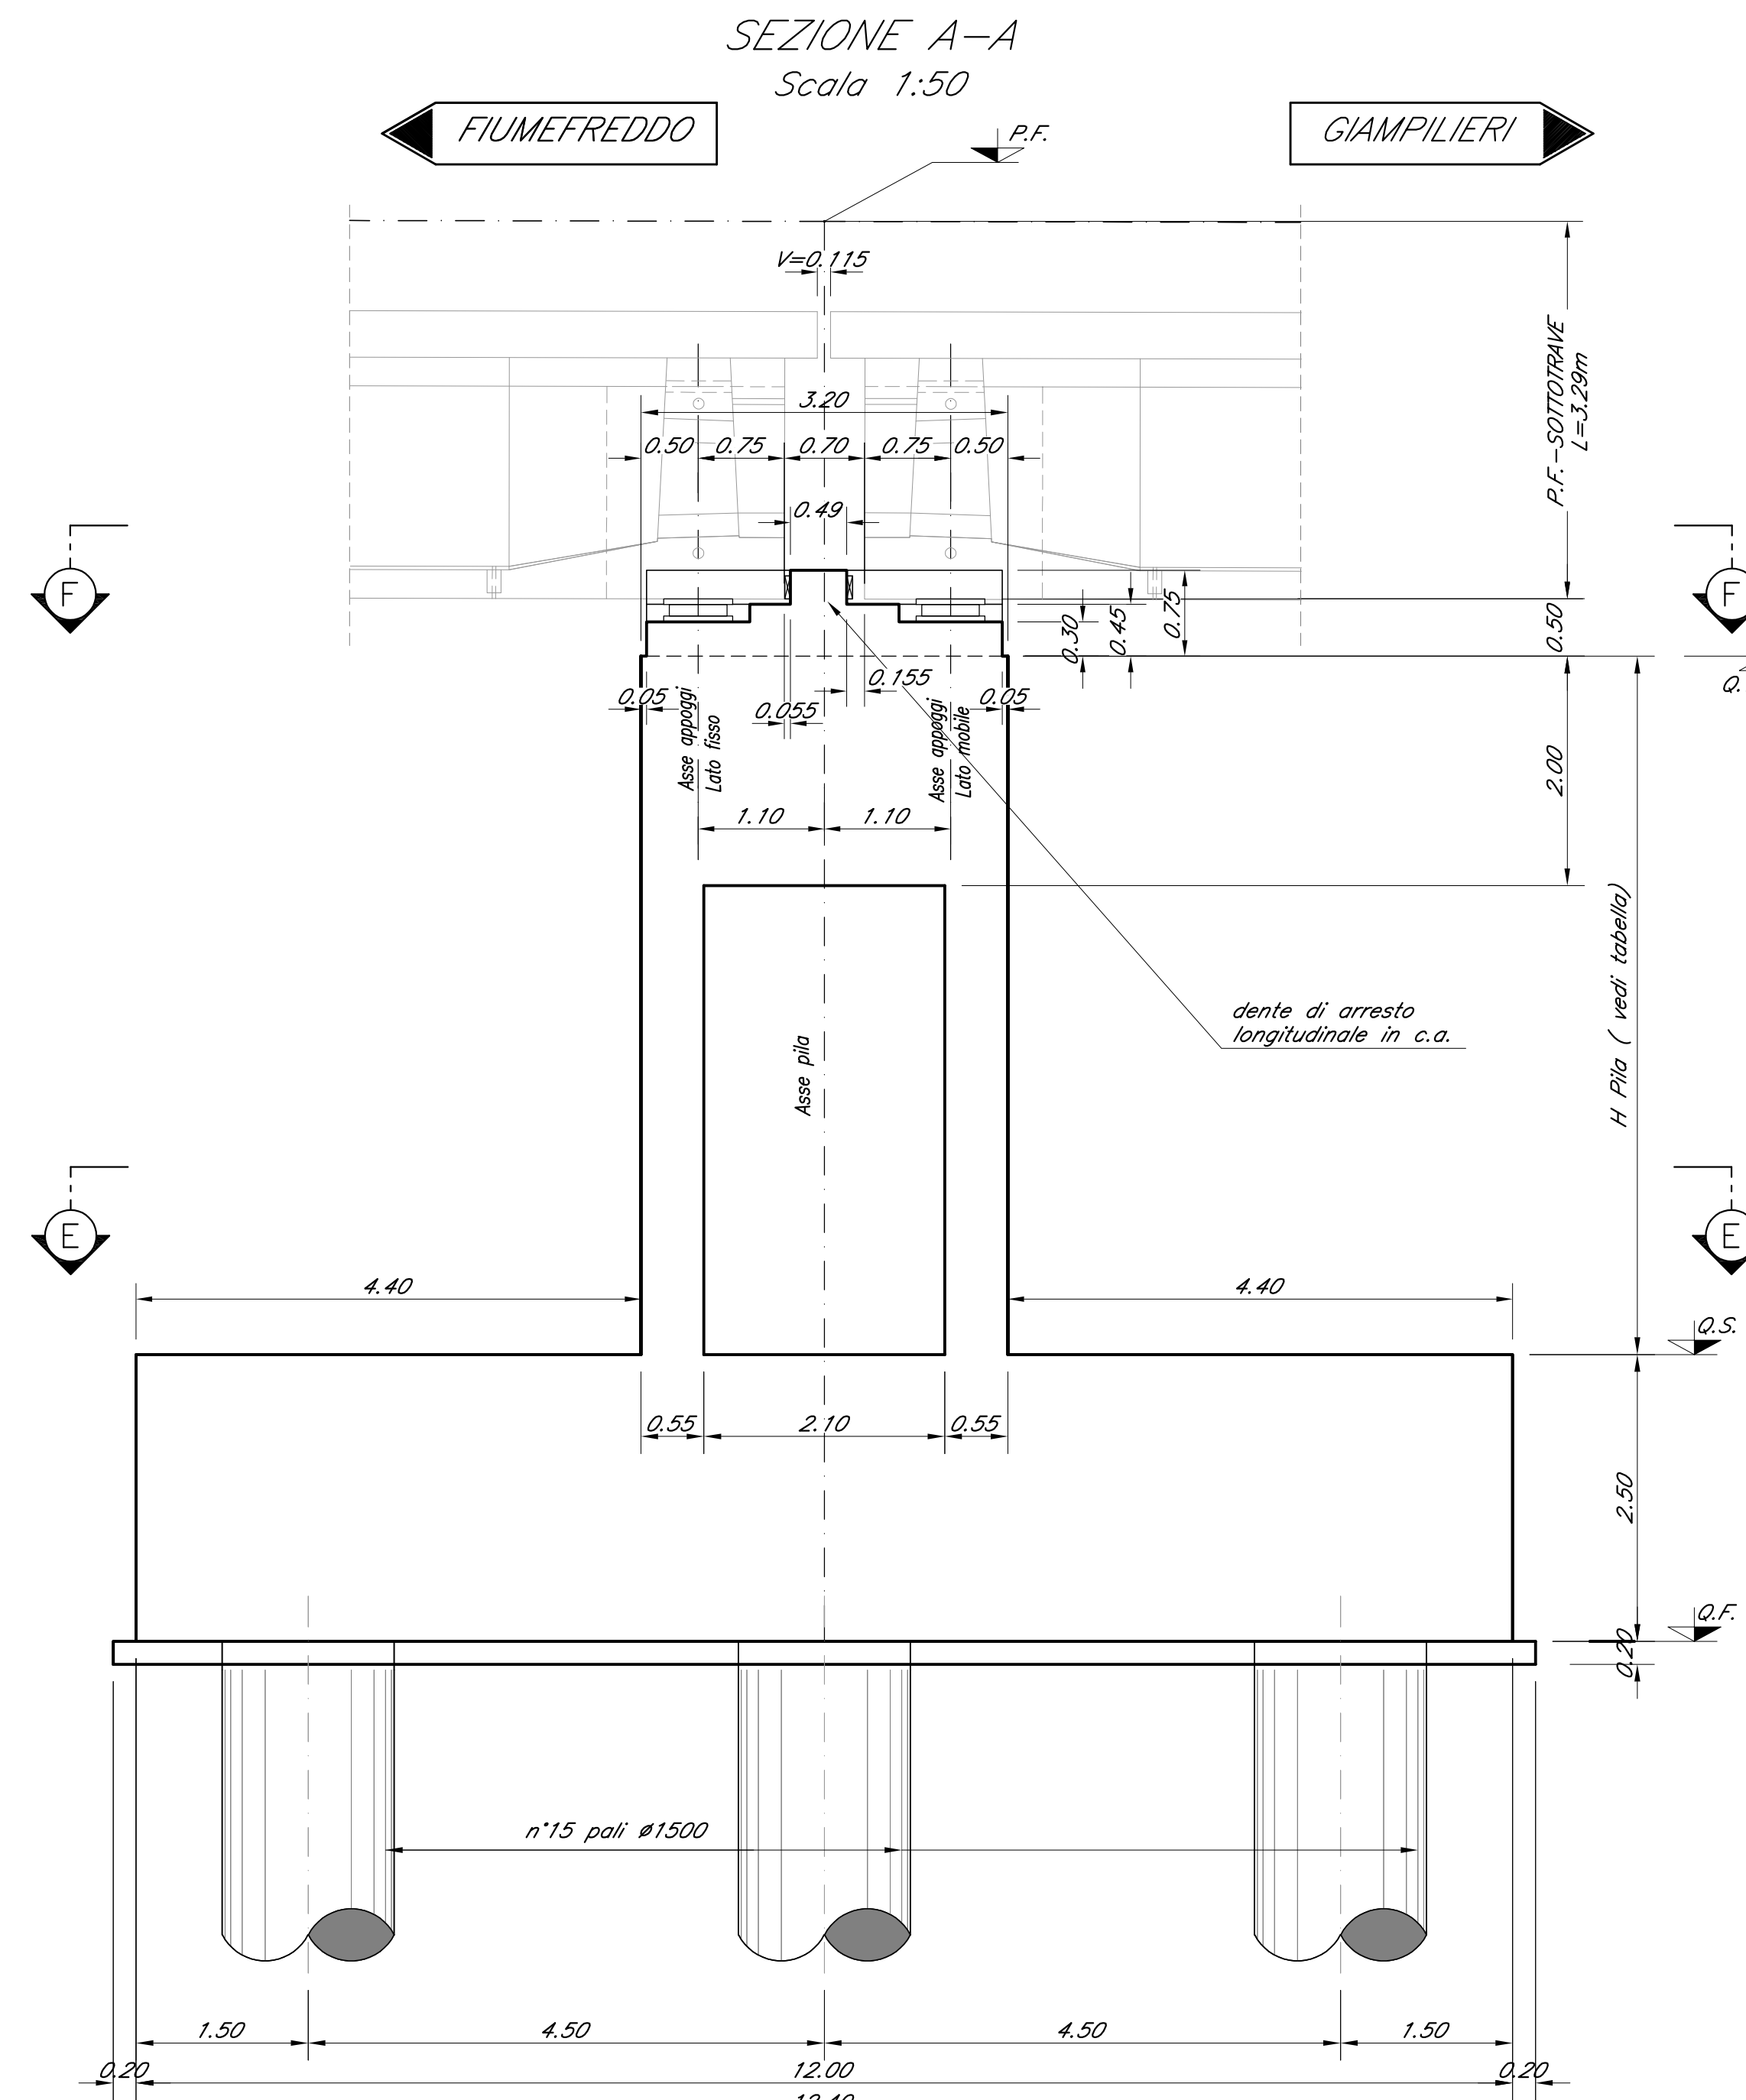

COMMITTENTE:
RFI
RETI FERROVIARIE ITALIANE
GRUPPO FERROVIE DELLO STATO ITALIANE

PROGETTAZIONE:
ITALFERR
GRUPPO FERROVIE DELLO STATO ITALIANE

DIRETTRICE FERROVIARIA MESSINA - CATANIA - PALERMO
U.O. OPERE CIVILI E GESTIONE DELLE VARIANTI

PROGETTO DEFINITIVO

RADDOPPIO DELLA TRATTA GIAMPILIERI - FIUMEFREDDO
Lotto 2: Taormina (e) - Giampileri (e)

VI06 - VIADOTTO FIUMEDINISI
Carpenteria Pila P10 - tav. 1 di 2

SCALA:
1:50

COMMESSA LOTTO FASE ENTE TIPO DOC. OPERA/DISCIPLINA PROGR. REV.
RS2S 02 D 09 BB VI10605 013 A

Revis.	Descrizione	Redatto	Data	Verificato	Data	Approvato	Data	Autorizzato	Data
A	Emissione Esecutiva	CP Studio	Gen. 2018	A.Fant	Gen. 2018	P. C. Martino	Gen. 2018		

File: RS2S200988V006013A.dwg n. Elab.: 1986