

SEZIONE B-B
Scala 1:50



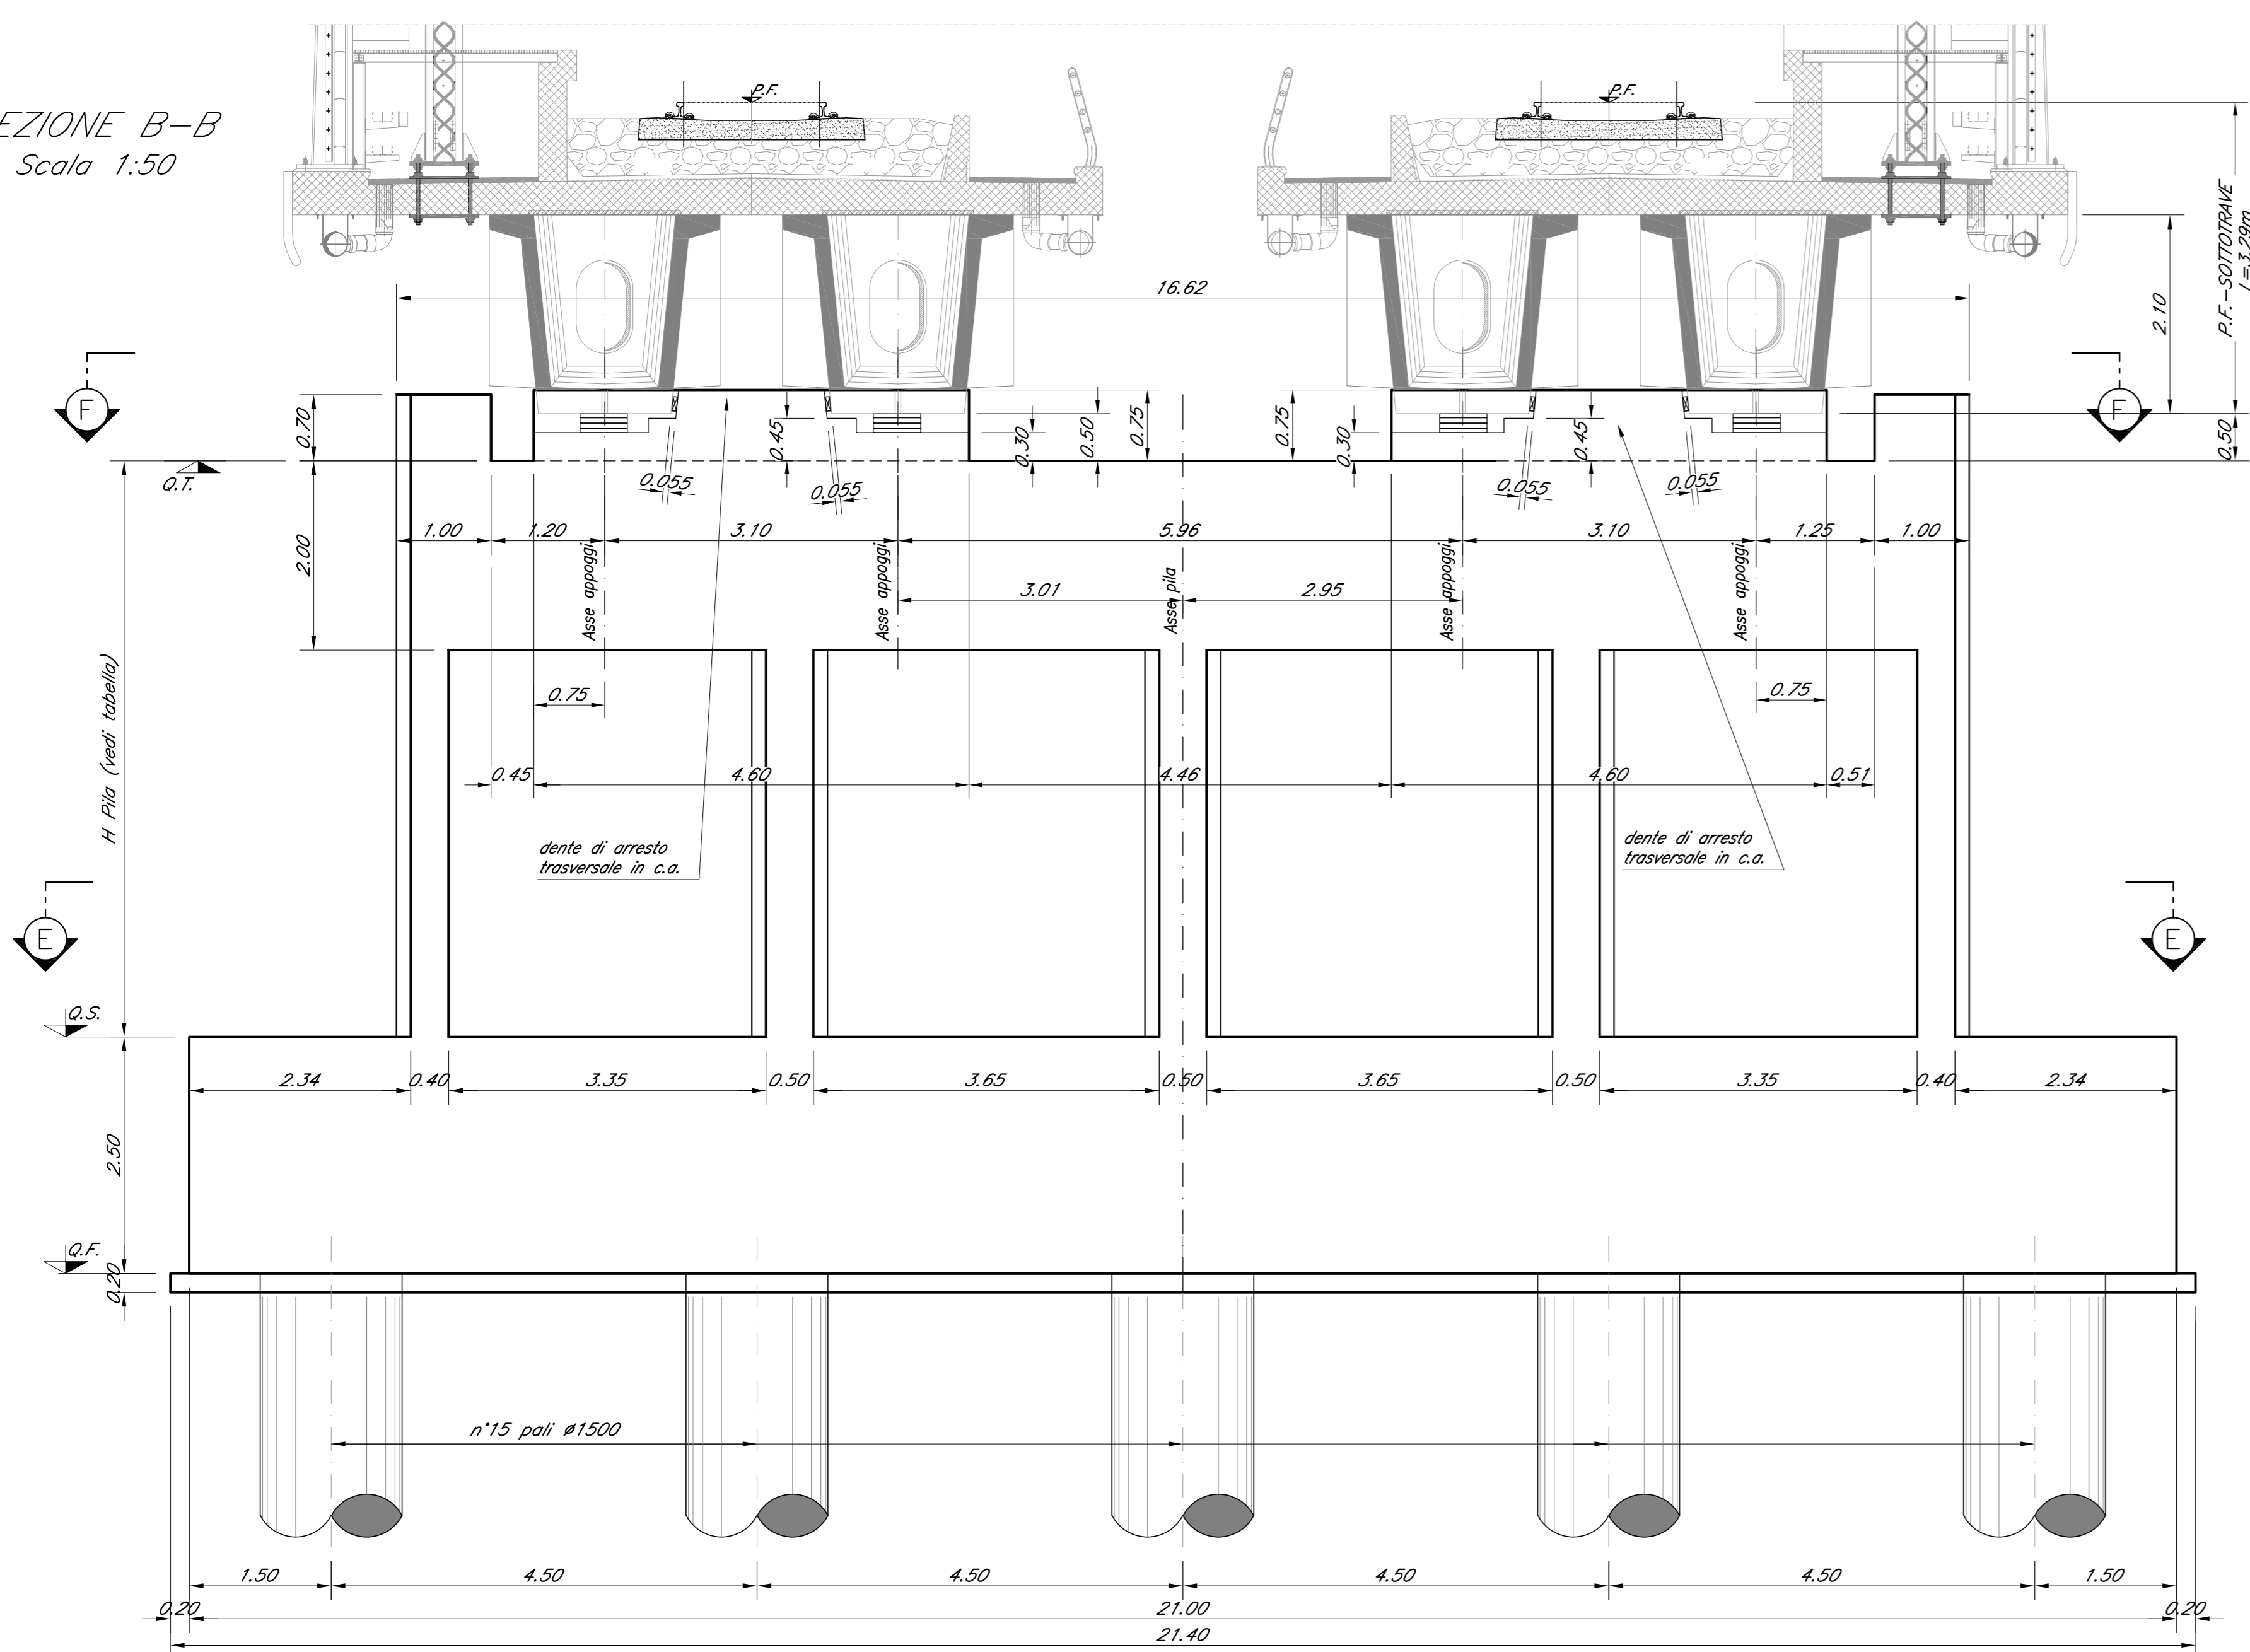


TABELLA PILE (m)

Pila	P.F.	O.T.	O.S.	O.F.	H Pila
P11	+43,85	+40,06	+25,36	+22,86	14,70

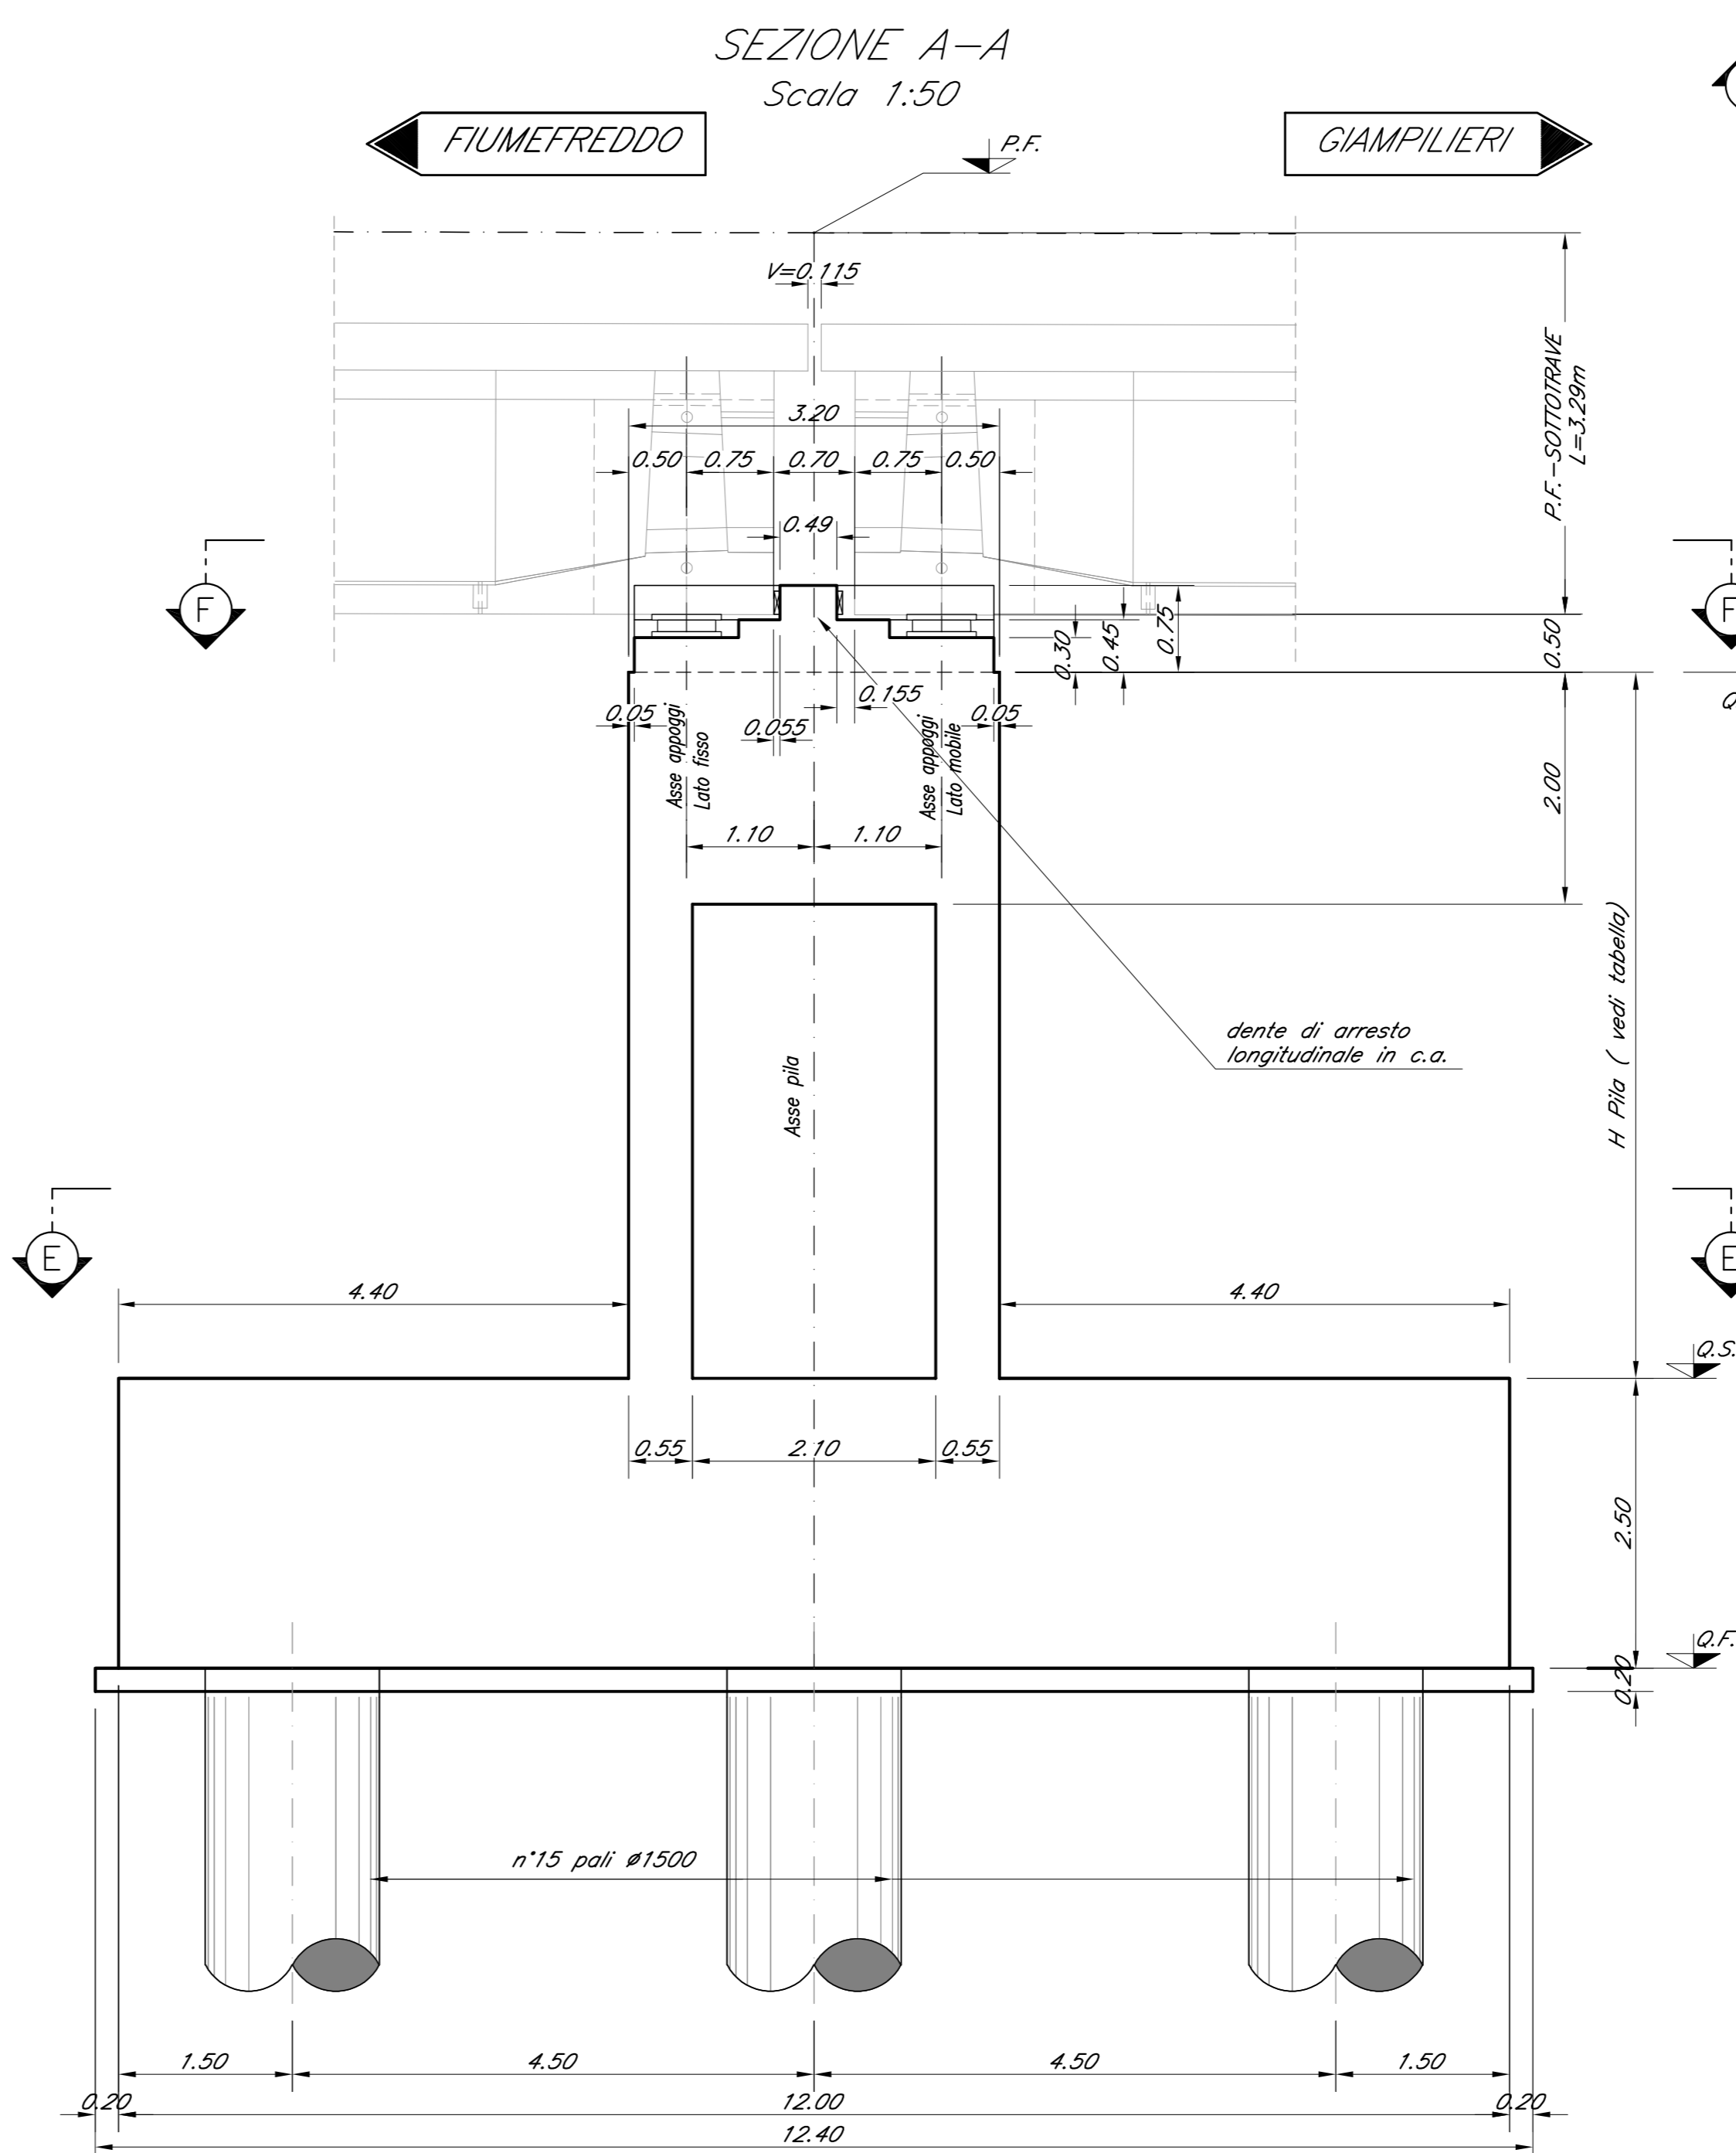

VISTA F-F
Scala 1:50

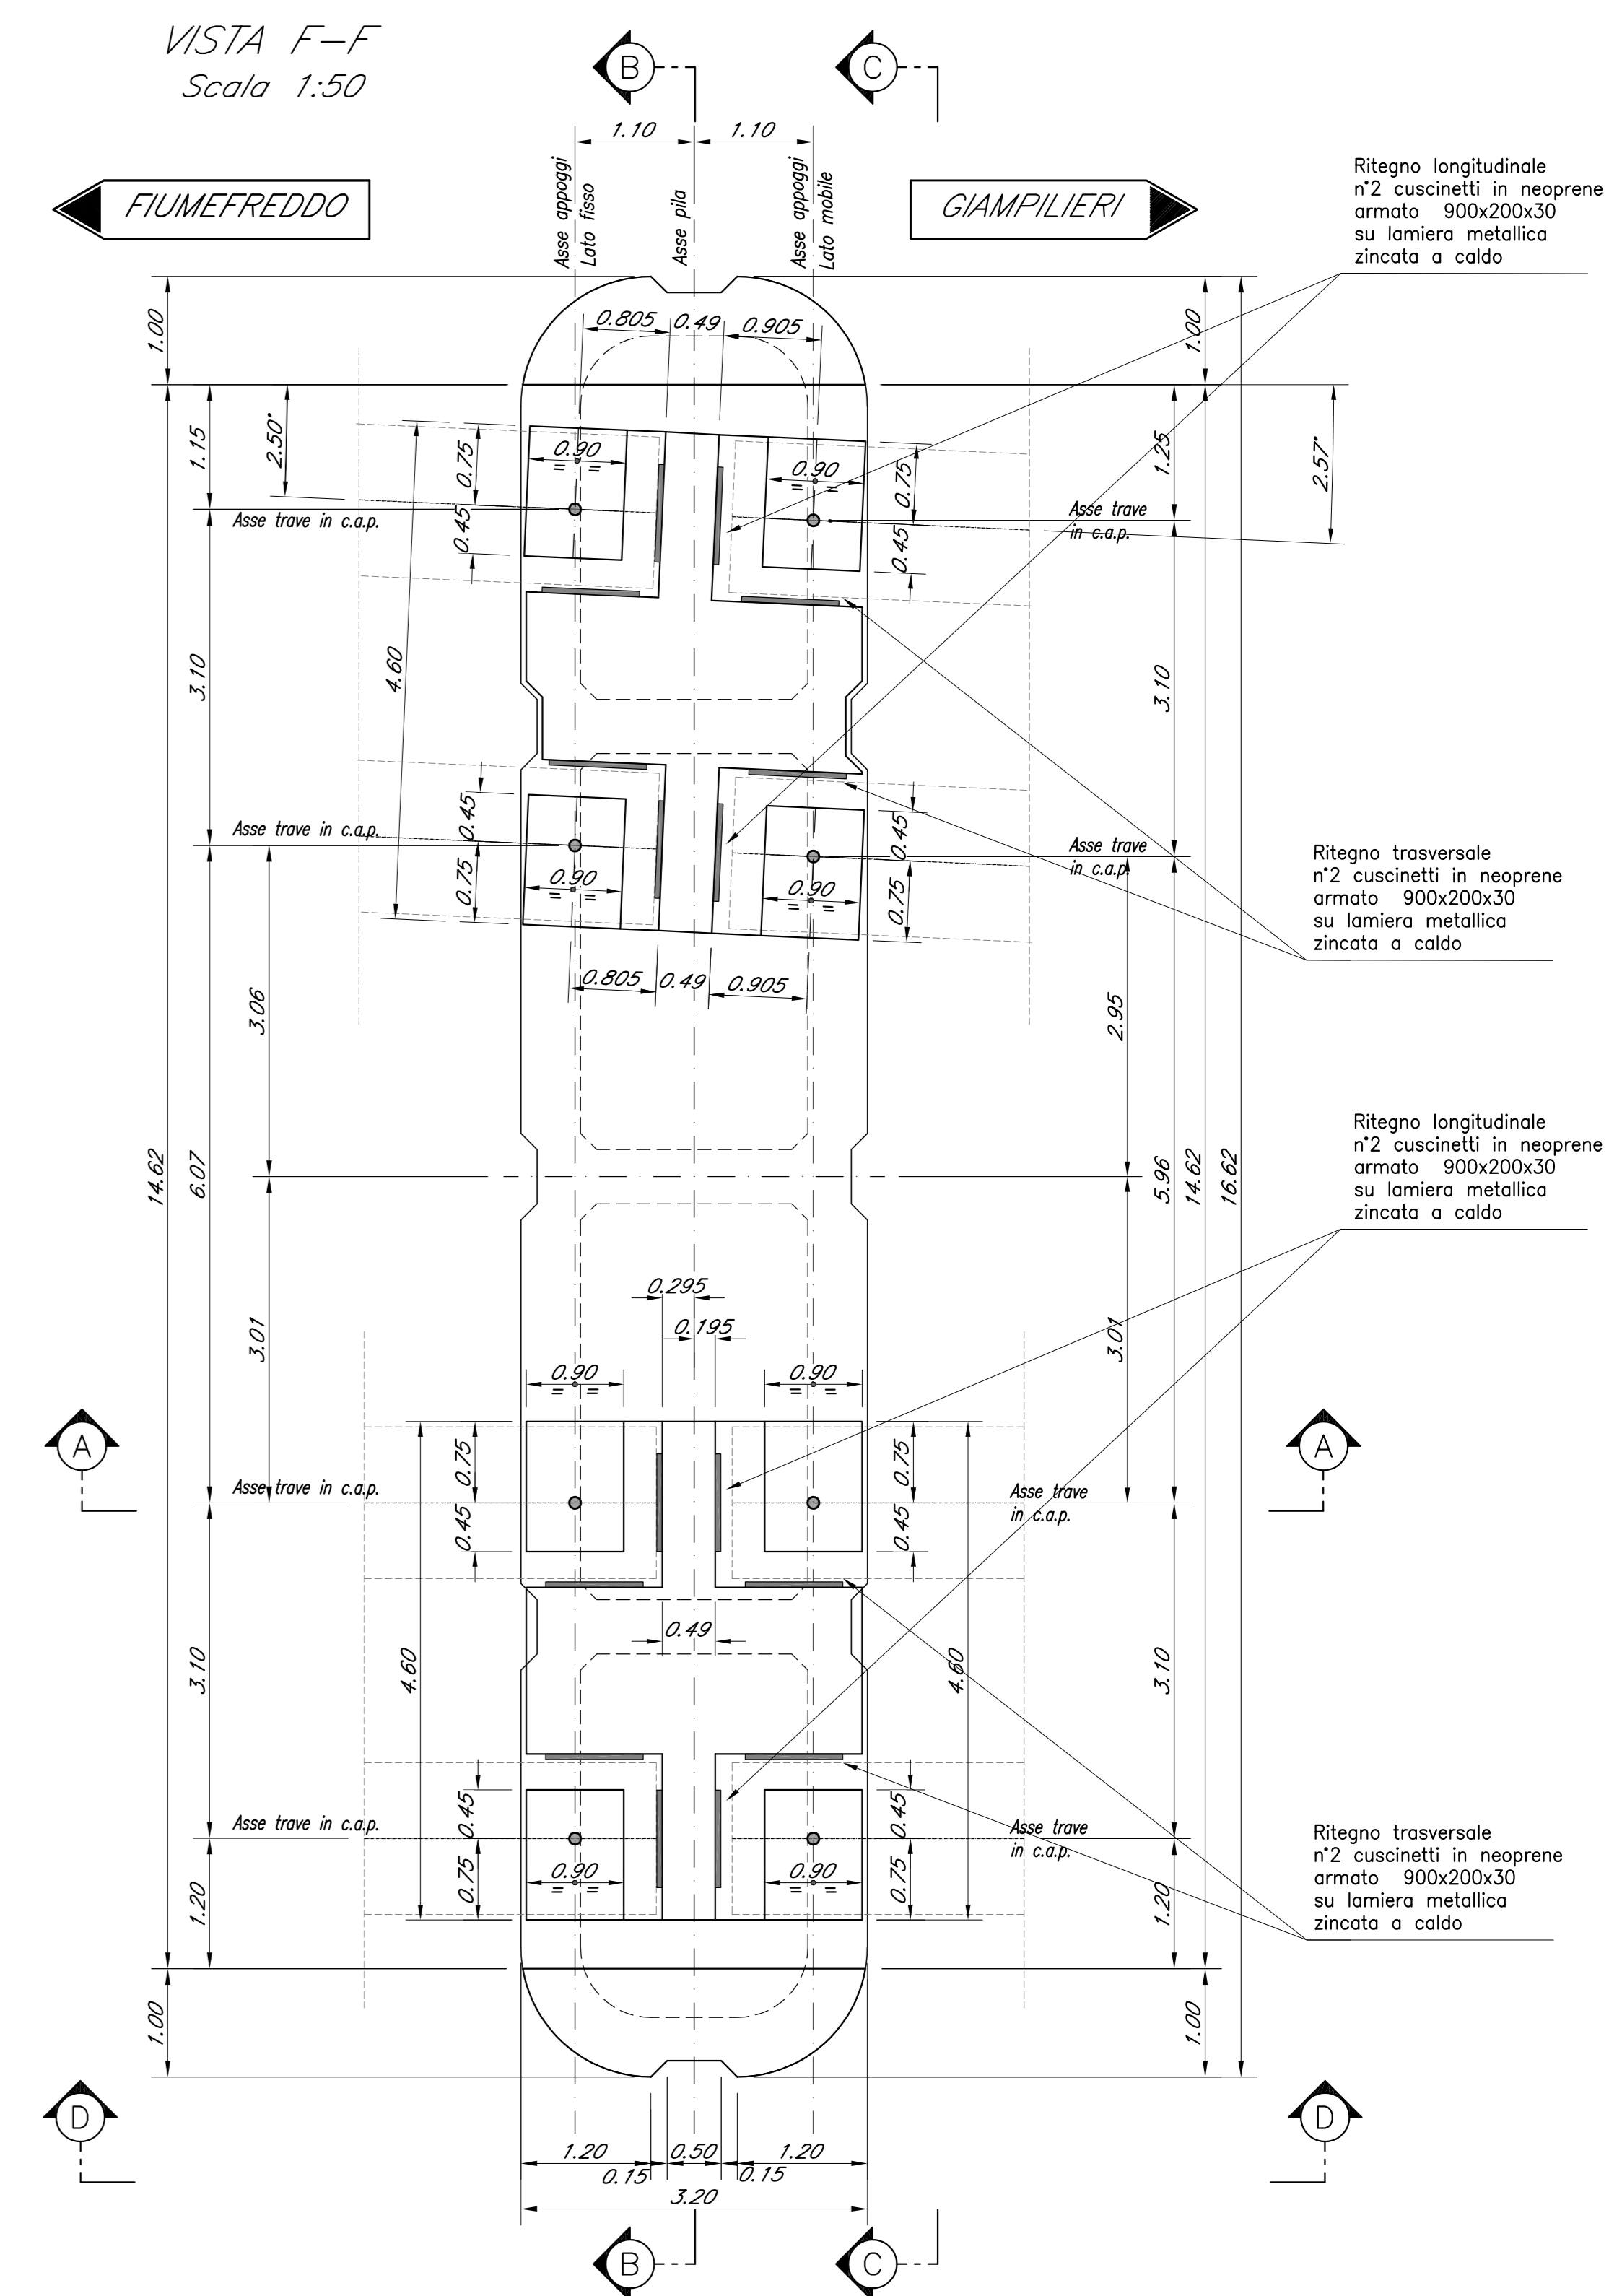

COMMITTENTE:



PROGETTAZIONE:



DIRETTRICE FERROVIARIA MESSINA - CATANIA - PALERMO
U.O. OPERE CIVILI E GESTIONE DELLE VARIANTI

PROGETTO DEFINITIVO

RADDOPPIO DELLA TRATTA GIAMPILIERI - FIUMEFREDDO
Lotto 2: Taormina (e) - Giampilieri (e)

VI06 - VIADOTTO FIUMEDINISI

Carpenteria Pila P11 - tav. 1 di 2

SCALA:

1:50

COMMESSA LOTTO FASE ENTE TIPO DOC. OPERA/DISCIPLINA PROGR. REV.

RS2S 02 D 09 BB VI0605 015 A

Revis.	Descrizione	Redatto	Data	Verificato	Data	Approvato	Data	Autogizzato	Data
A	Emissione Esecutiva	CP Studio	Gen. 2018	A.Fantini	Gen. 2018	P. Ciaramello	Gen. 2018		