
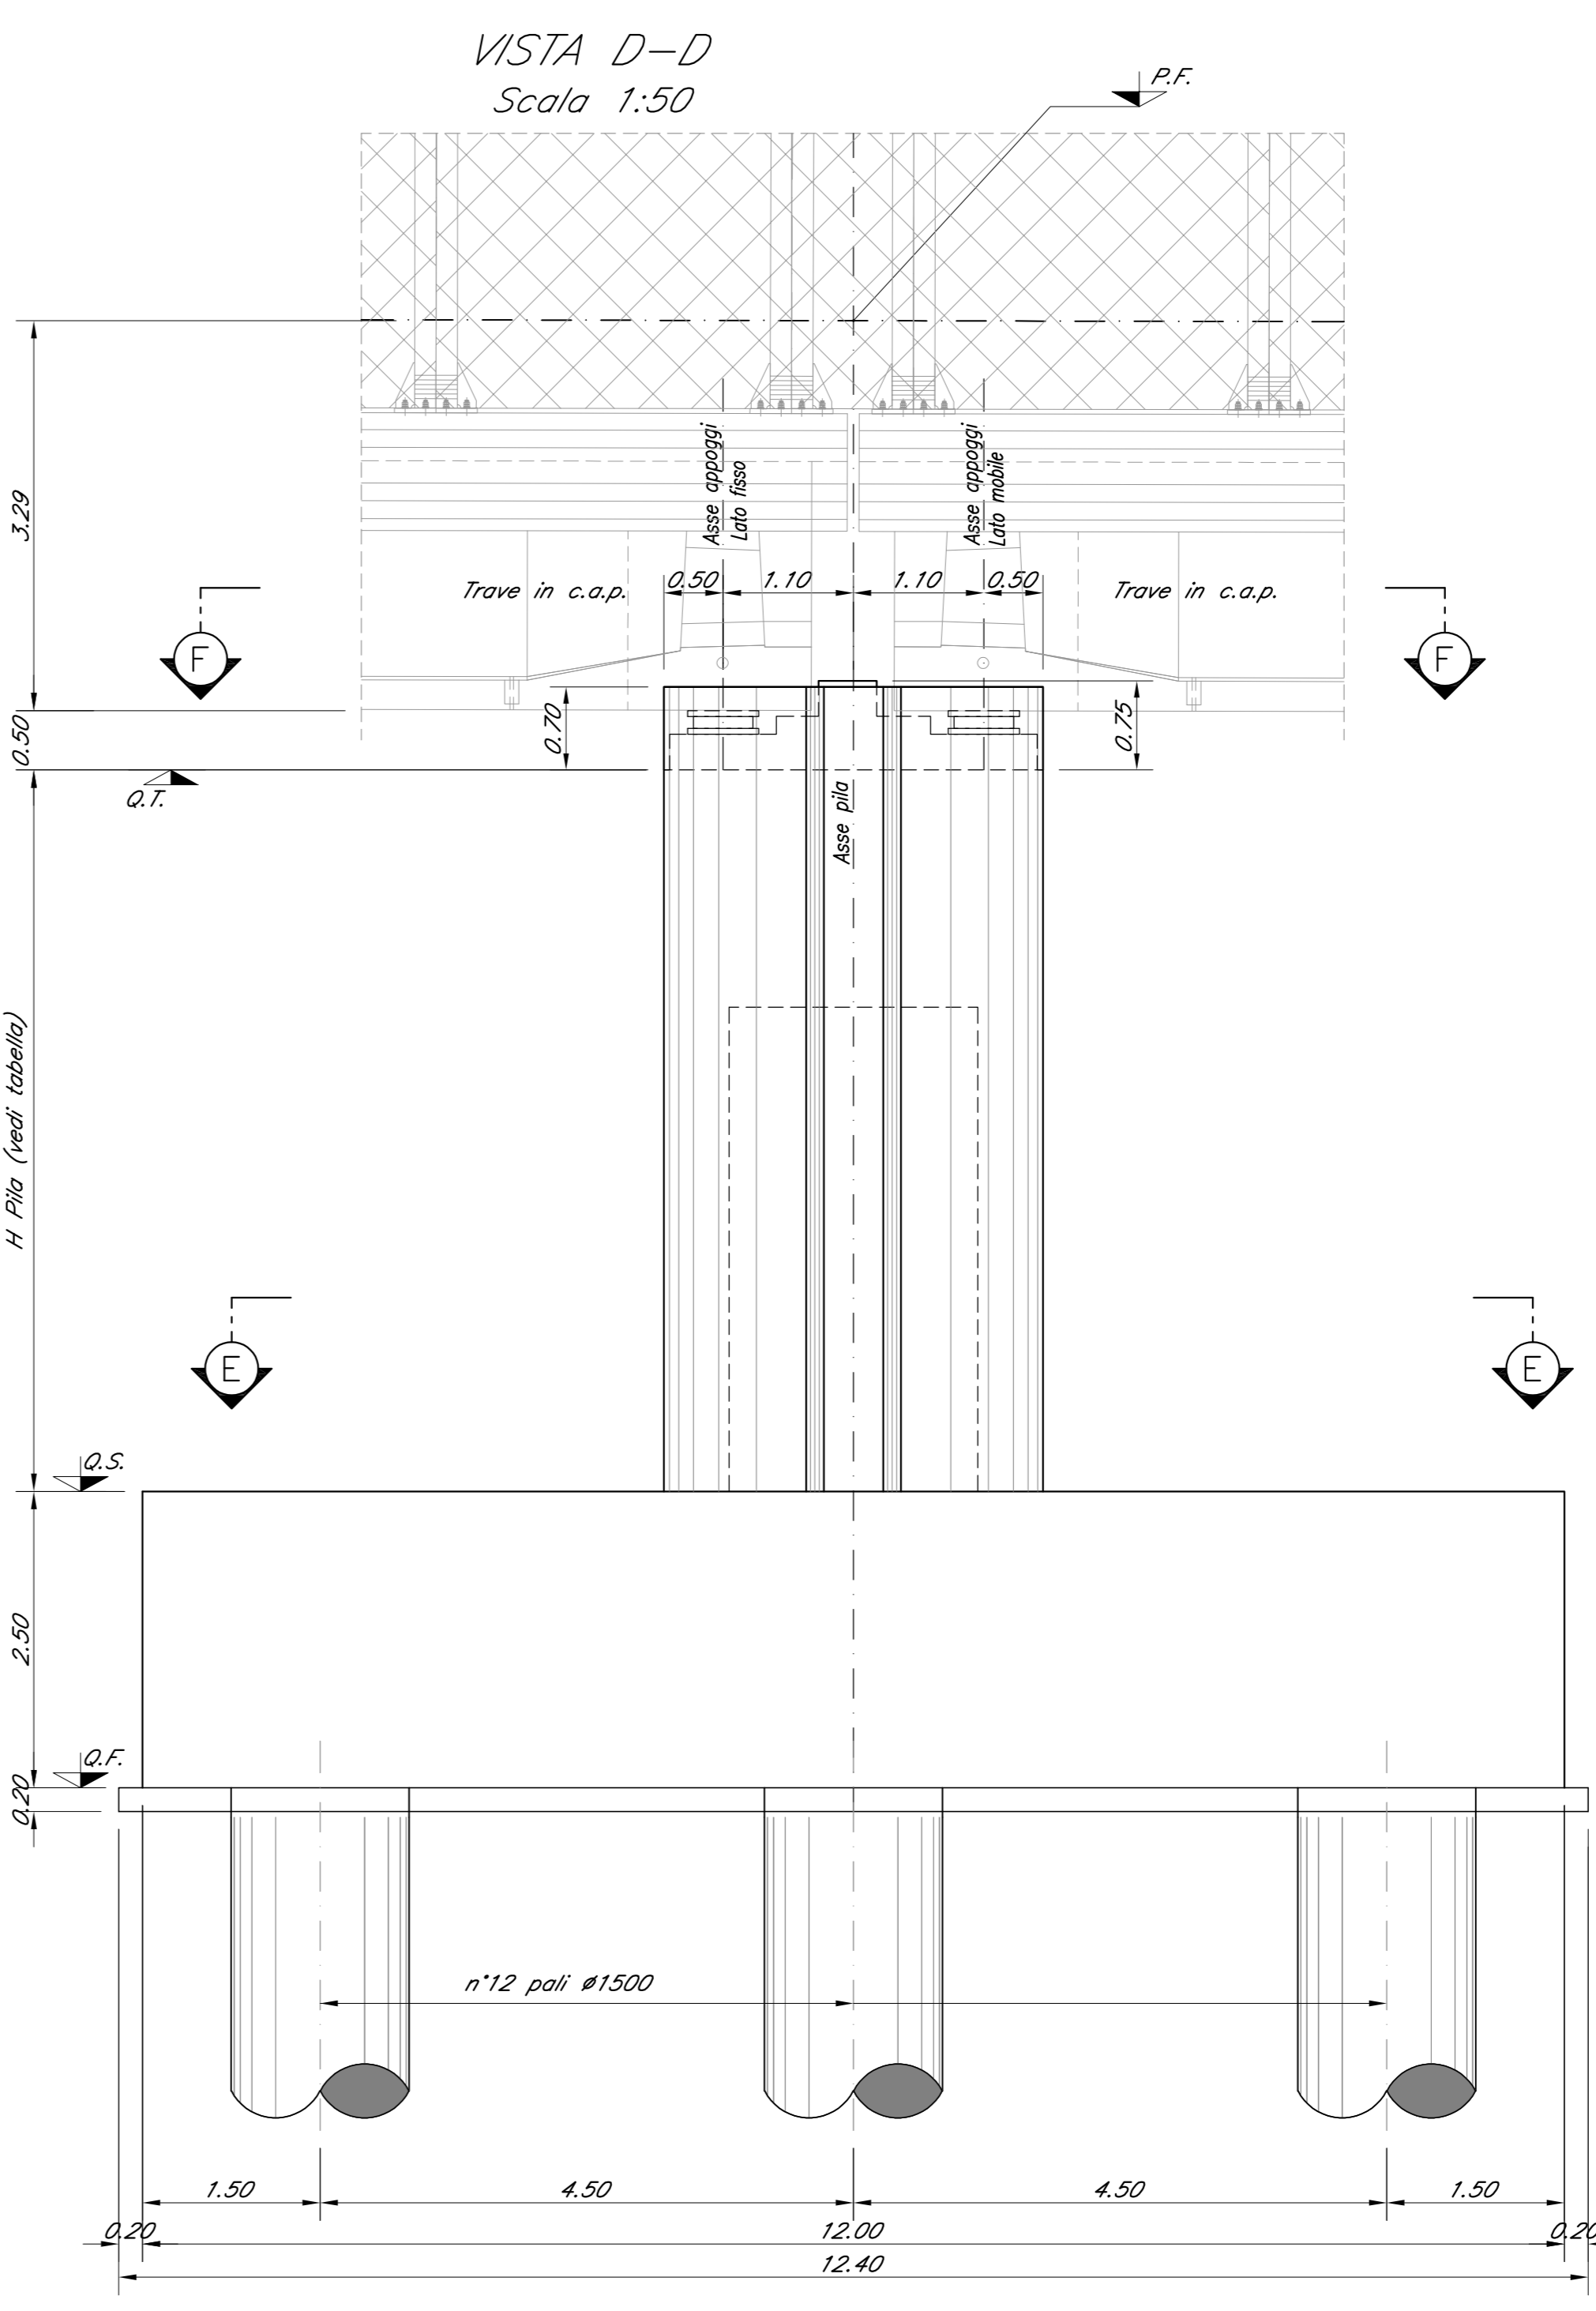
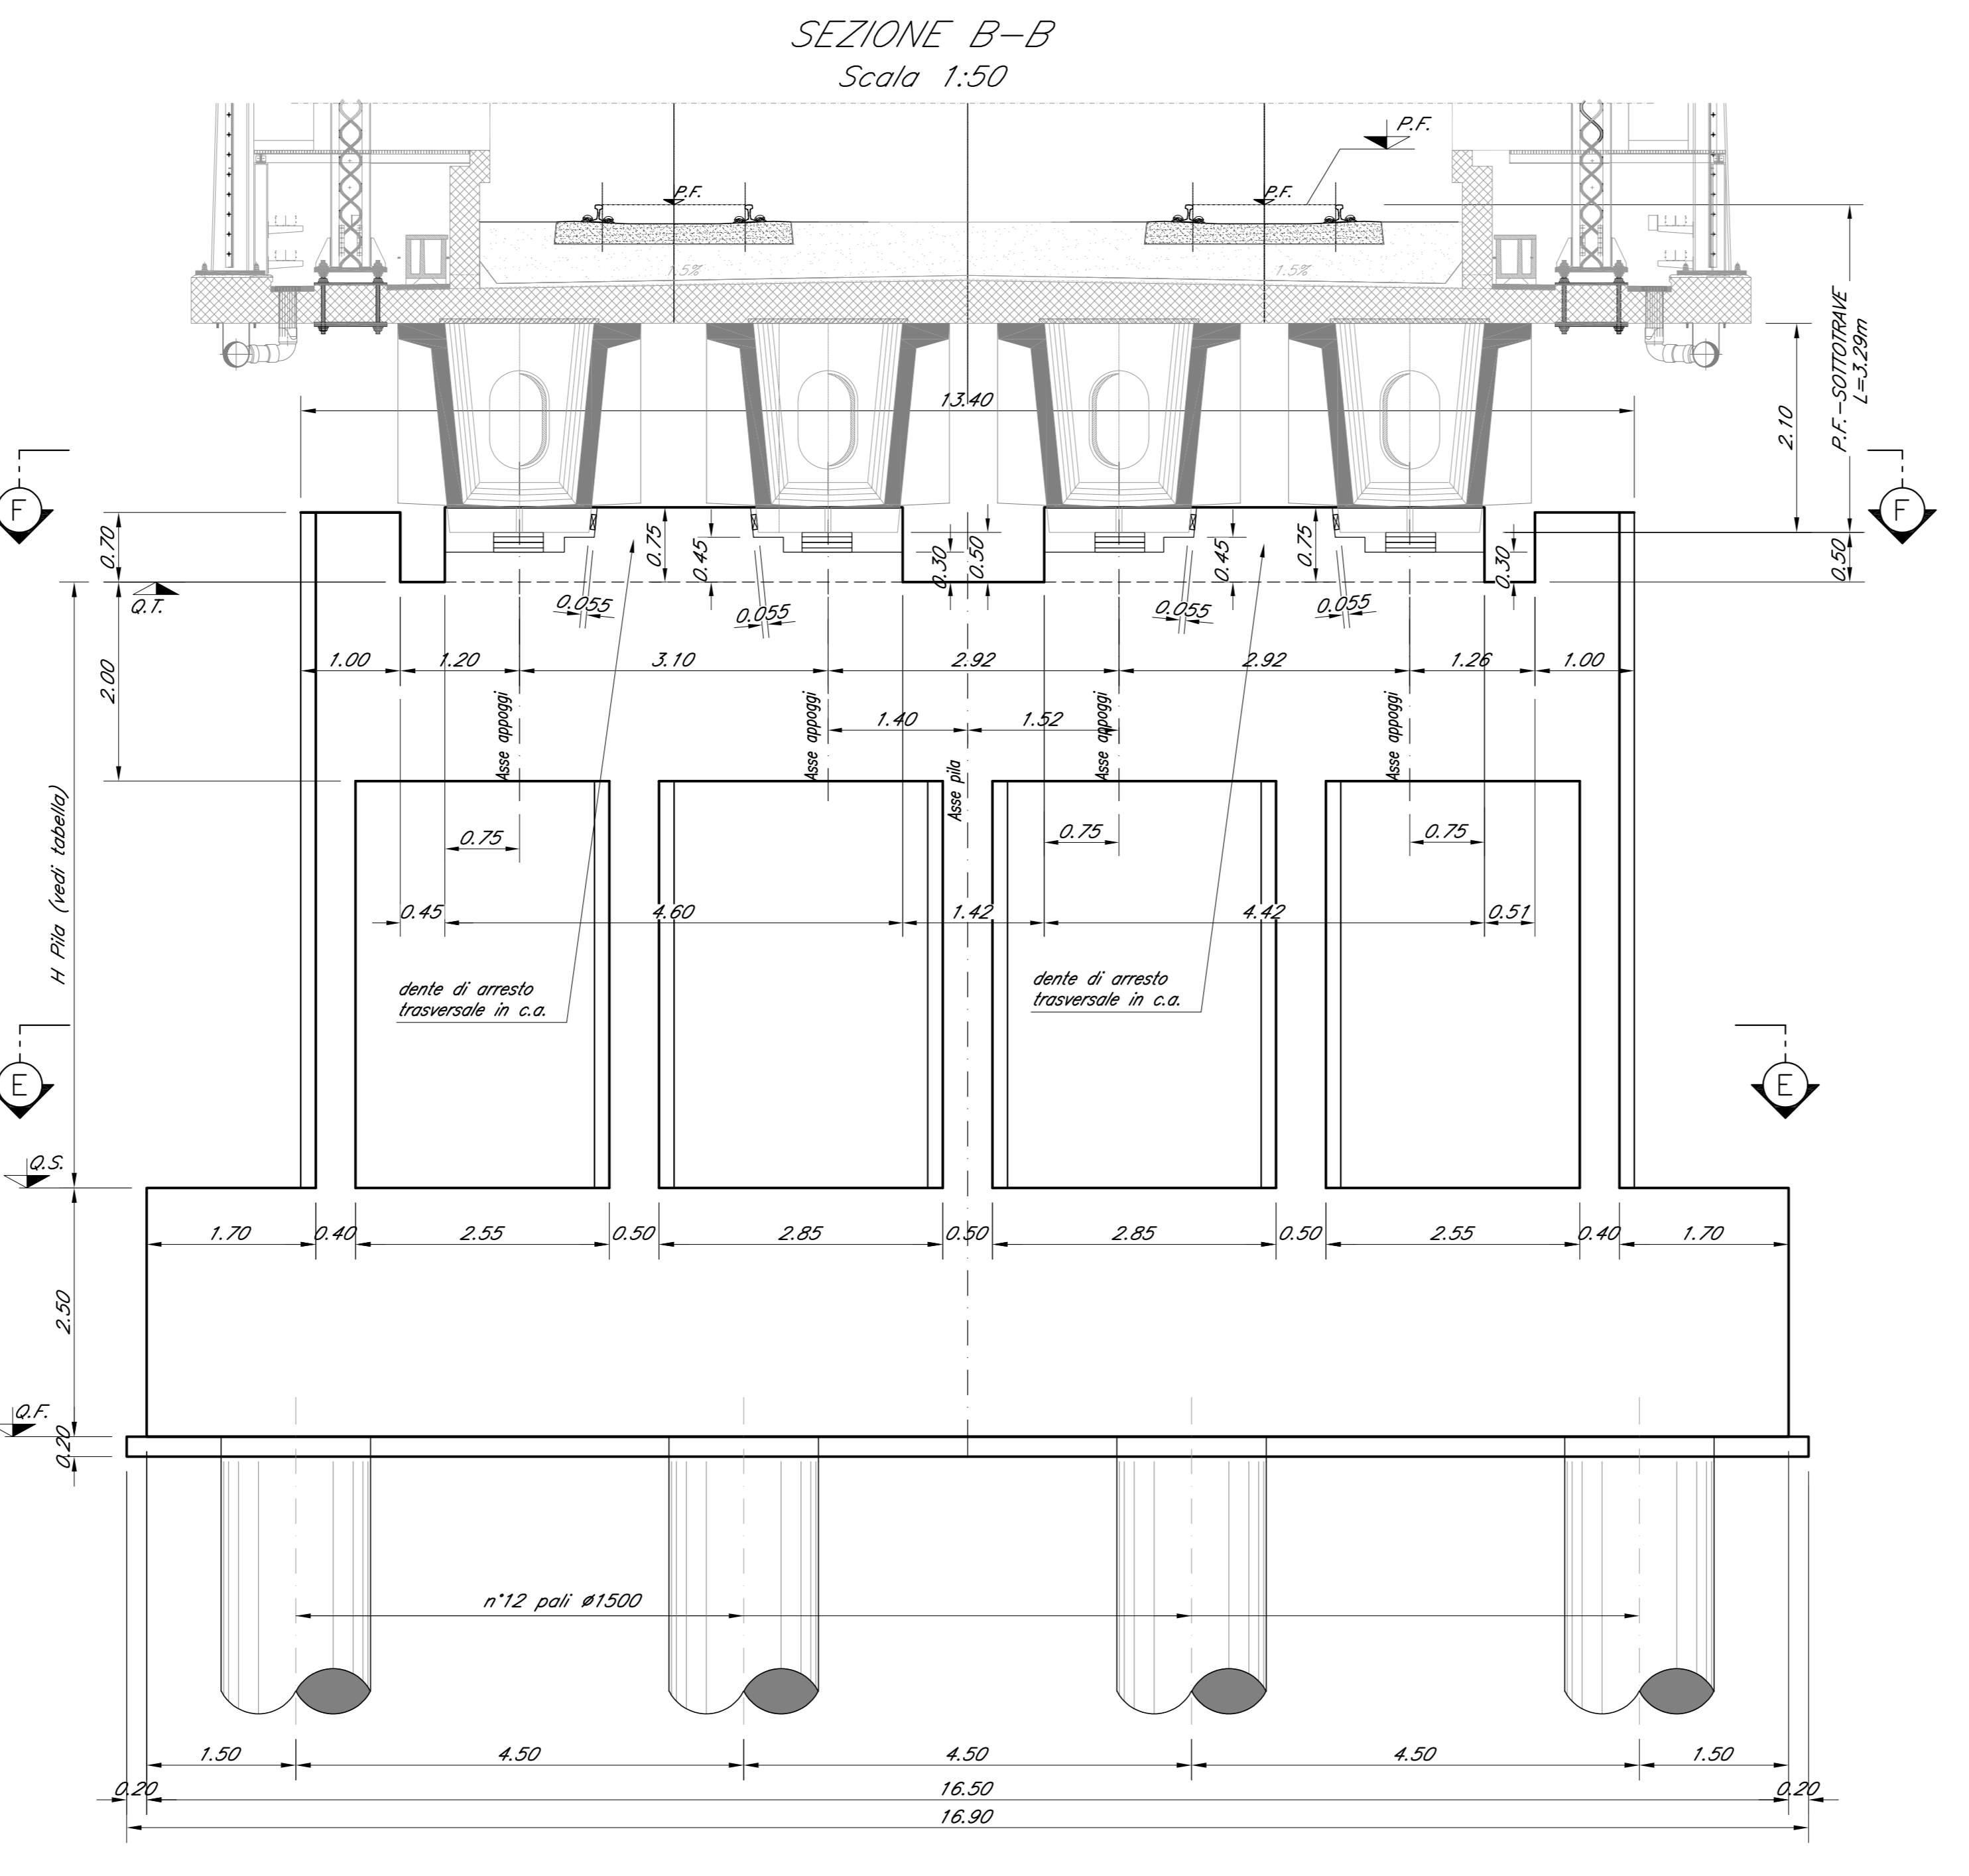


TABELLA PILE (m)

Pile	P.F.	Q.T.	Q.S.	Q.F.	H Pila
P14	+43.70	+39.91	+33.01	+30.51	6.90

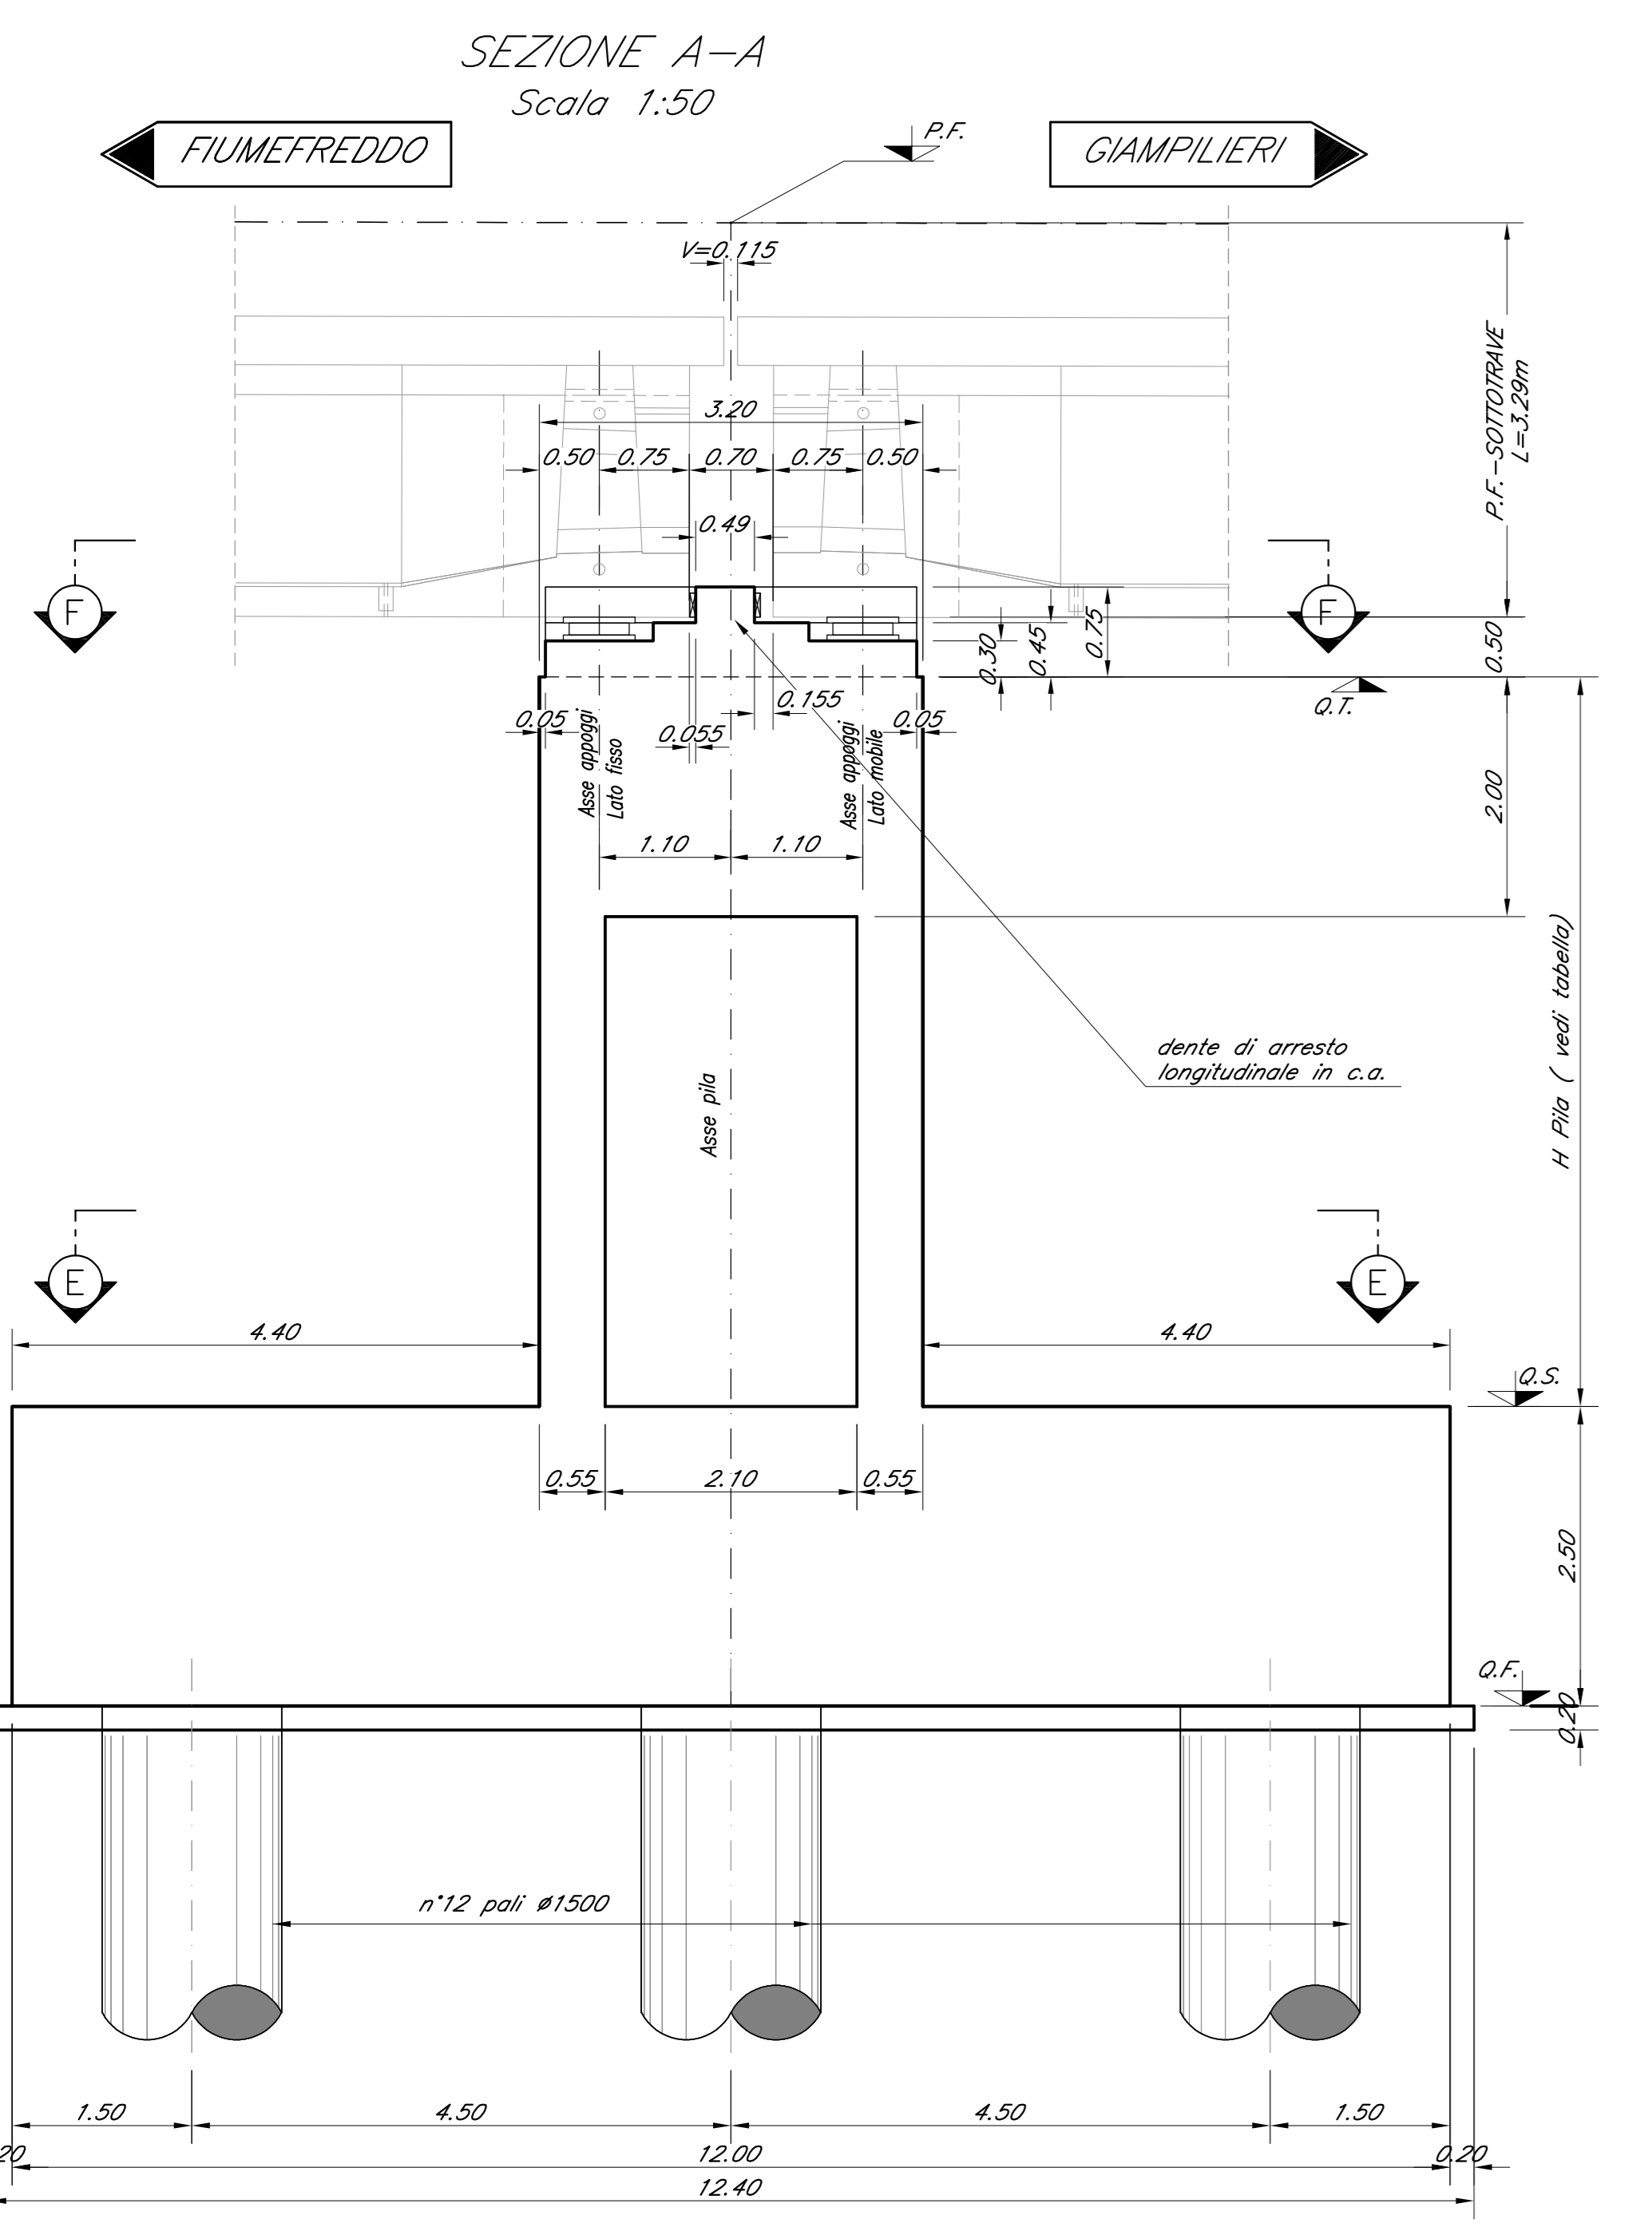

COMMITTENTE: **RFI** RETT FERROVIARIA ITALIANA GRUPPO FERROVIE DELLO STATO ITALIANE

PROGETTAZIONE: **ITALFERR** GRUPPO FERROVIE DELLO STATO ITALIANE

**DIRETTRICE FERROVIARIA MESSINA - CATANIA - PALERMO**  
**U.O. OPERE CIVILI E GESTIONE DELLE VARIANTI**

**PROGETTO DEFINITIVO**

**RADDOPPIO DELLA TRATTA GIAMPILIERI - FIUMEFREDDO**  
**Lotto 2: Taormina (e) - Giampilieri (e)**

**VI06 - VIADOTTO FIUMEDINISI**  
 Carpenteria Pila P14

SCALA: 1:50

COMMESSA LOTTO FASE ENTE TIPO DOC. OPERA/DISCIPLINA PROGR. REV.  
**RS2S 02 D 09 BB VI10605 019 A**

Revis.	Descrizione	Redatto	Data	Verificato	Data	Approvato	Data	Autogizzato	Data
A	Emissione Esecutiva	CP Studio	Gen. 2018	A.Fant	Gen. 2018	P. Cigliano	Gen. 2018		

File: RS2S020088B\00605019A.dwg n. Elab.: 1992