
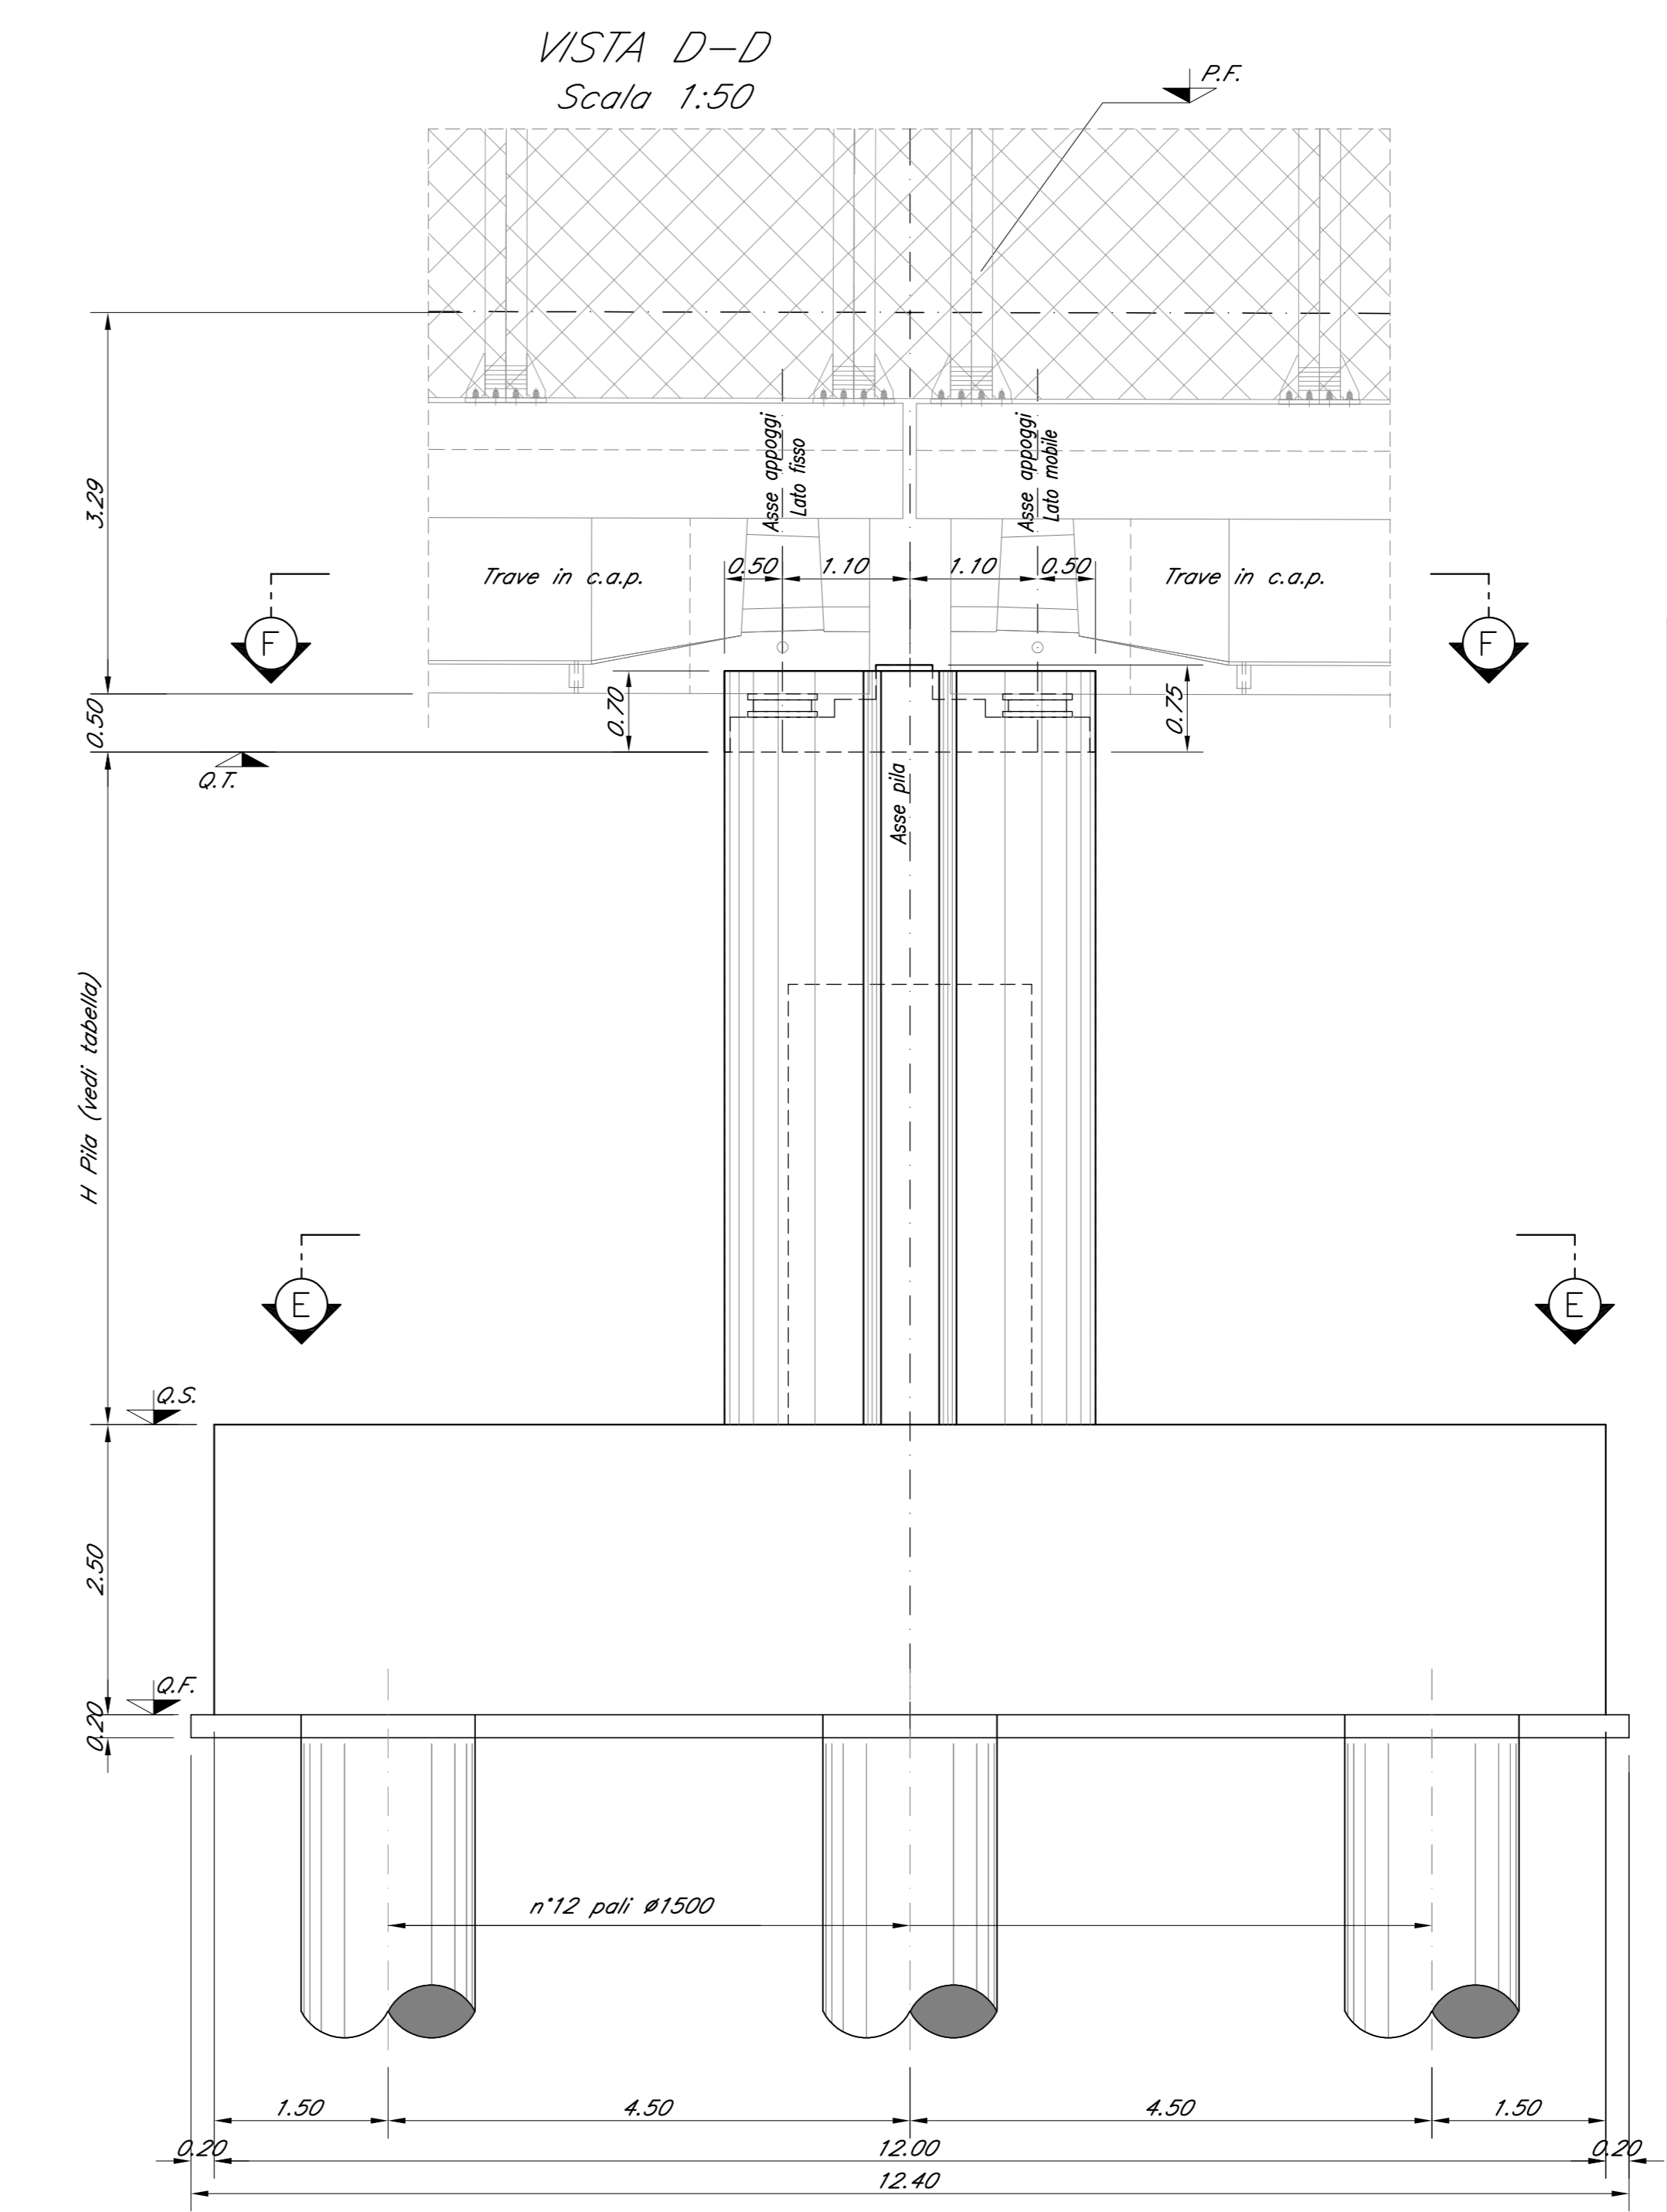
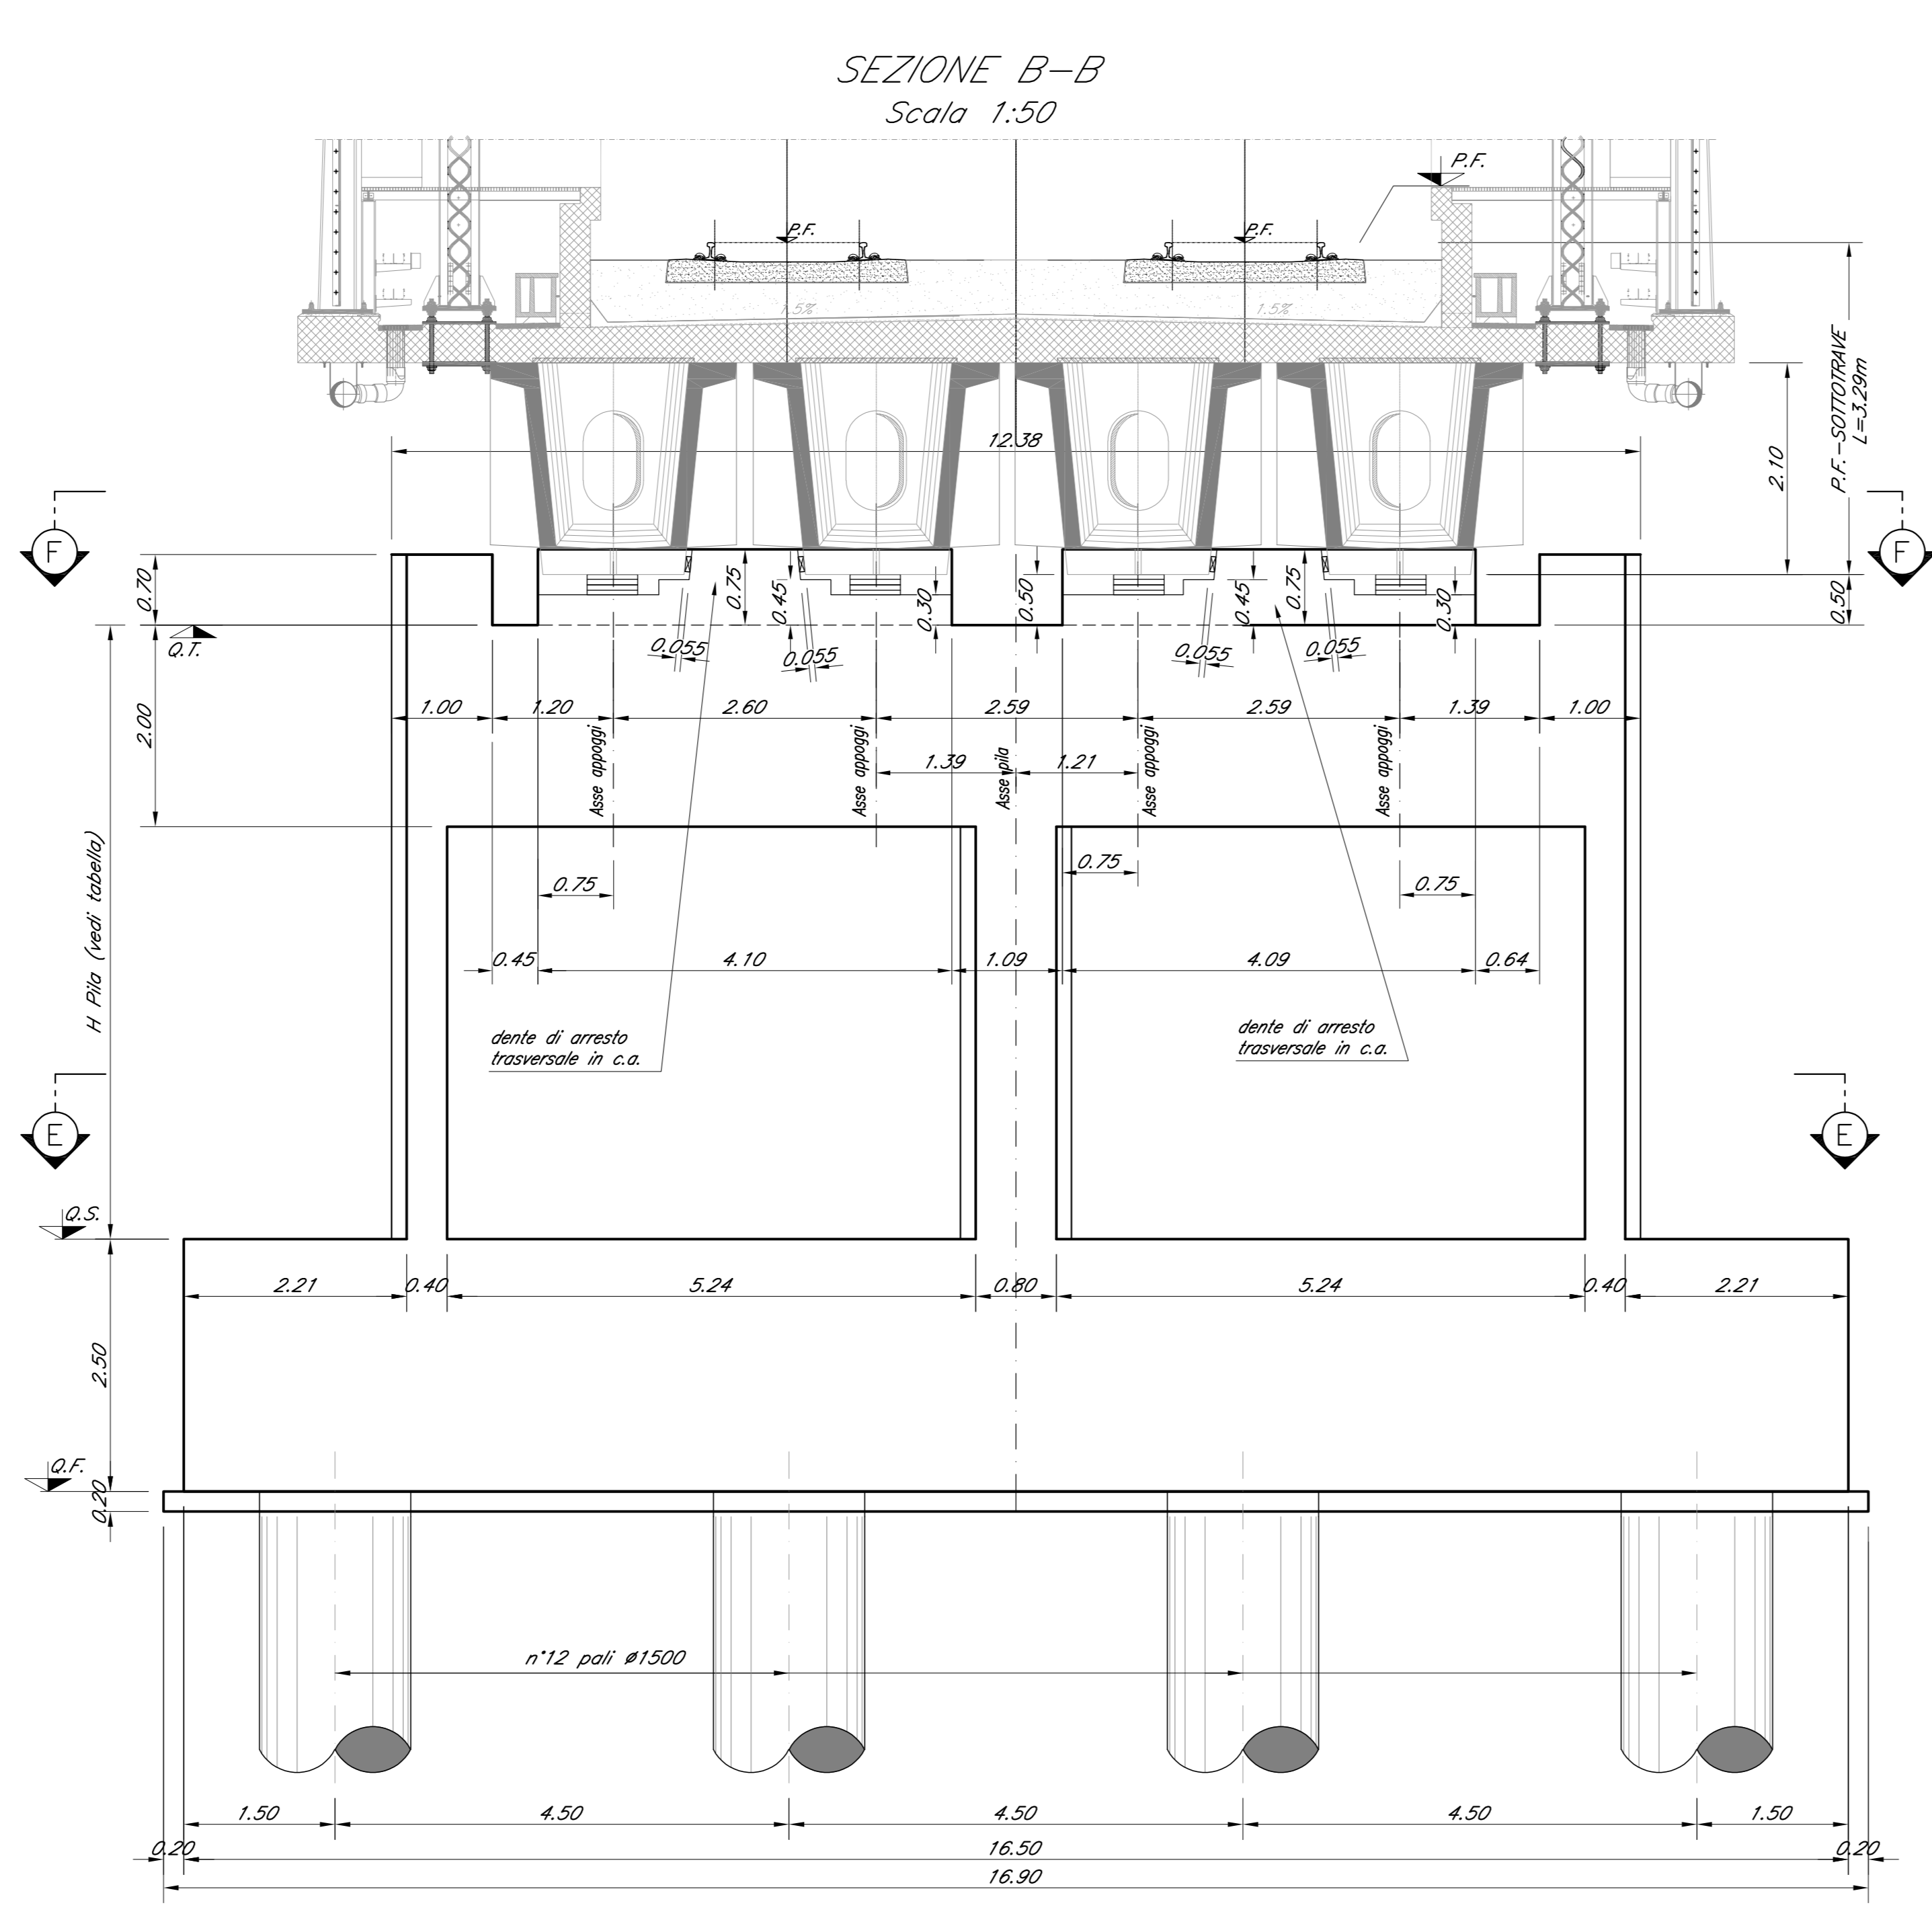


TABELLA PILE (m)

Pila	P.F.	O.T.	O.S.	Q.F.	H Pila
P16	+43.61	+39.82	+29.02	+26.52	10.80

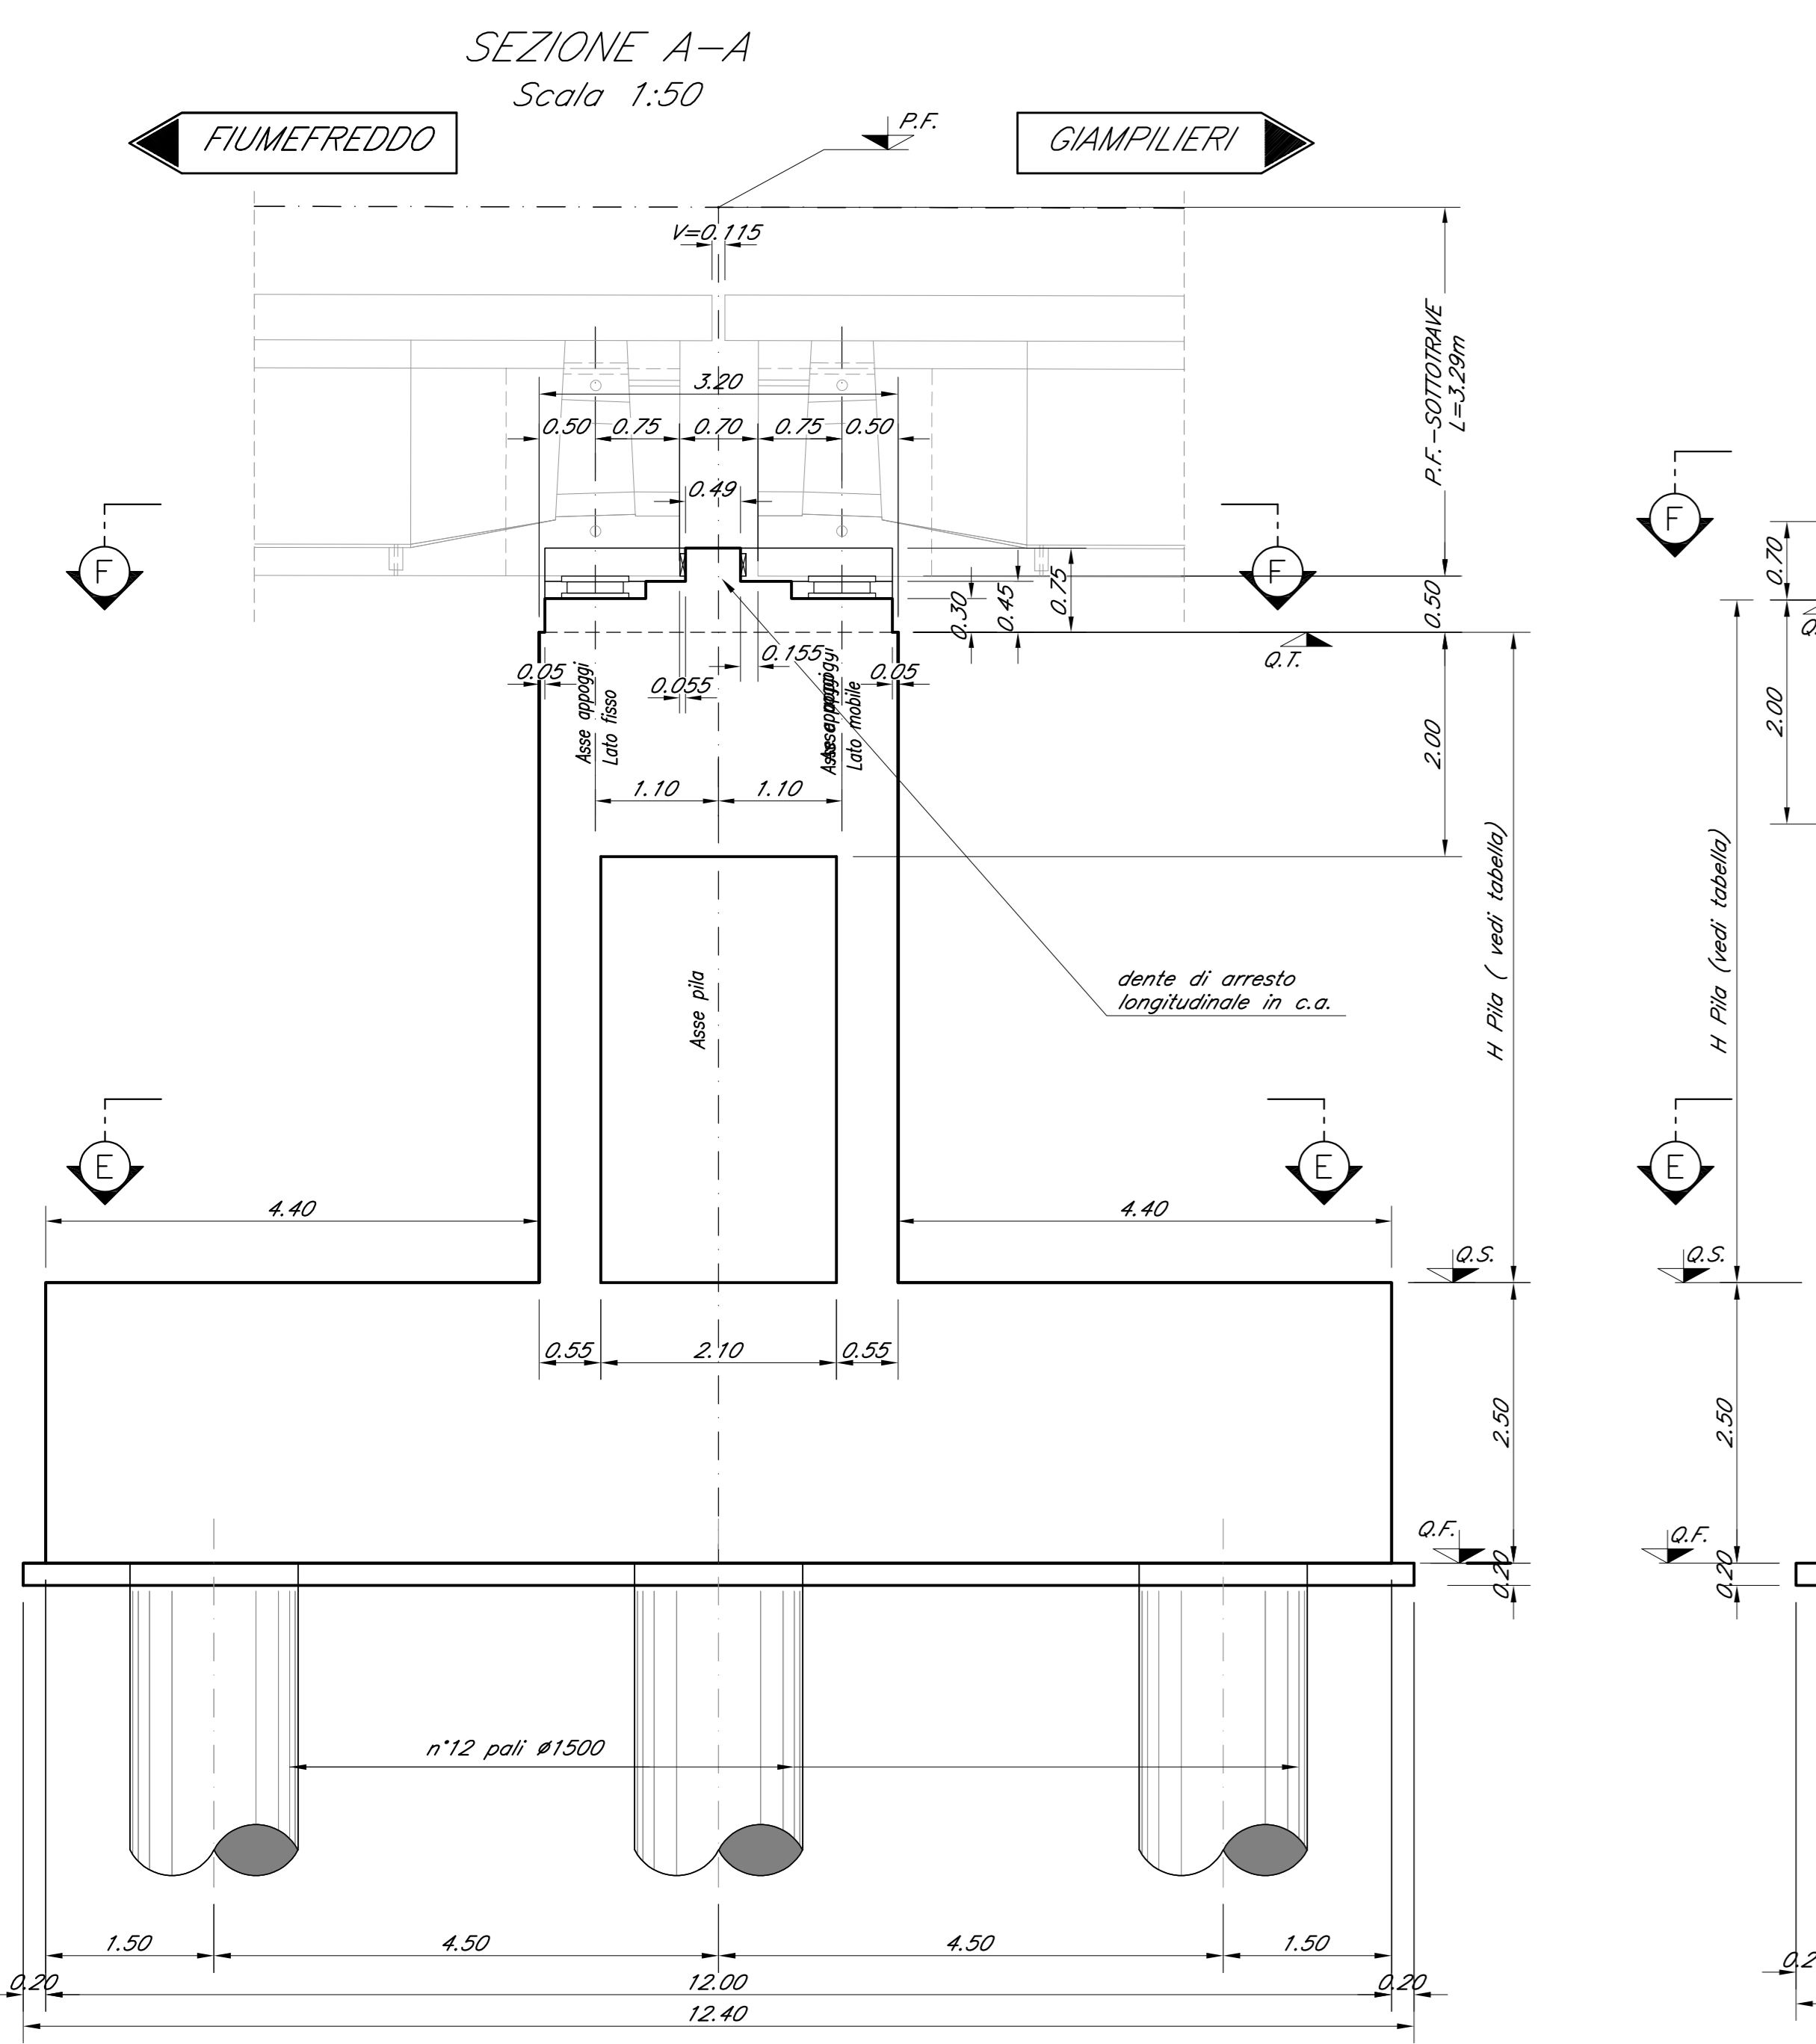

COMMITTENTE:  
**RFI**  
RETI FERROVIARIE ITALIANE  
GRUPPO FERROVIE DELLO STATO ITALIANE

PROGETTAZIONE:  
**ITALFERR**  
GRUPPO FERROVIE DELLO STATO ITALIANE

**DIRETTRICE FERROVIARIA MESSINA - CATANIA - PALERMO**  
**U.O. OPERE CIVILI E GESTIONE DELLE VARIANTI**

**PROGETTO DEFINITIVO**

**RADDOPPIO DELLA TRATTA GIAMPILIERI - FIUMEFREDDO**  
**Lotto 2: Taormina (e) - Giampilieri (e)**

**VI06 - VIADOTTO FIUMEDINISI**  
Carpenteria Pila P16

SCALA:  
1:50

COMMESSA LOTTO FASE ENTE TIPO DOC. OPERA/DISCIPLINA PROGR. REV.  
**RS2S 02 D 09 BB VI10605 021 A**

Revis.	Descrizione	Redatto	Data	Verificato	Data	Approvato	Data	Autorizzato	Data
A	Emissione Esecutiva	CP Studio	Gen. 2018	A.Fant	Gen. 2018	[Signature]	Gen. 2018	[Signature]	Gen. 2018

File: RS2S020098B\VI0605021A.dwg n. Elab.: 1994