



SEZIONE LONGITUDINALE BINARIO PARI  
Scala 1:200

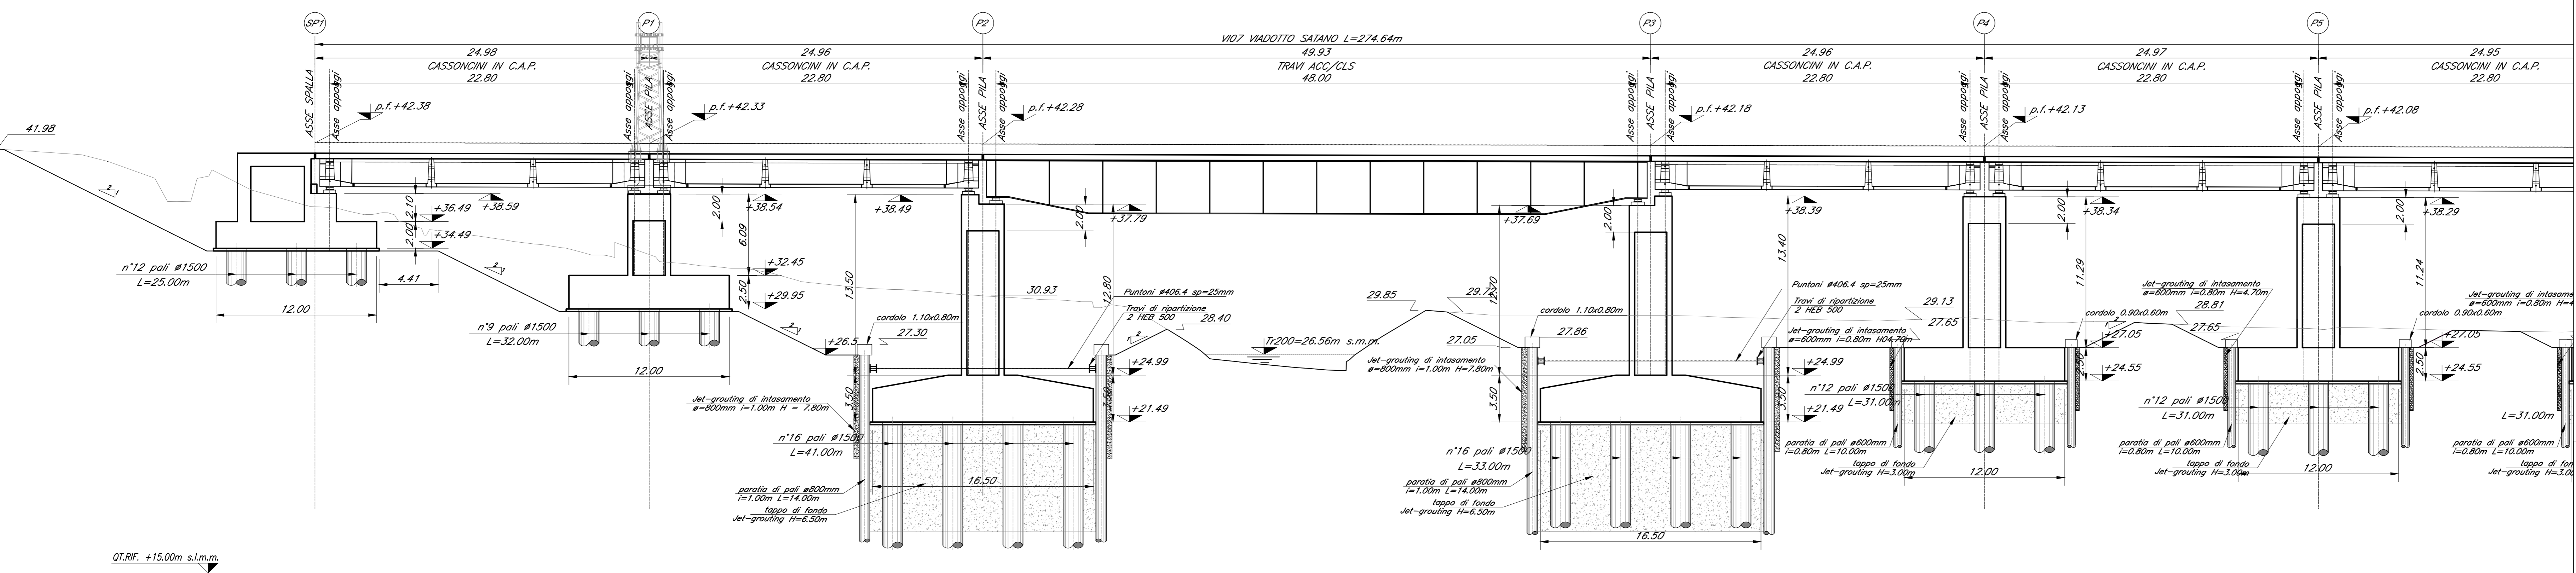

SEZIONE LONGITUDINALE BINARIO DISPARI  
Scala 1:200

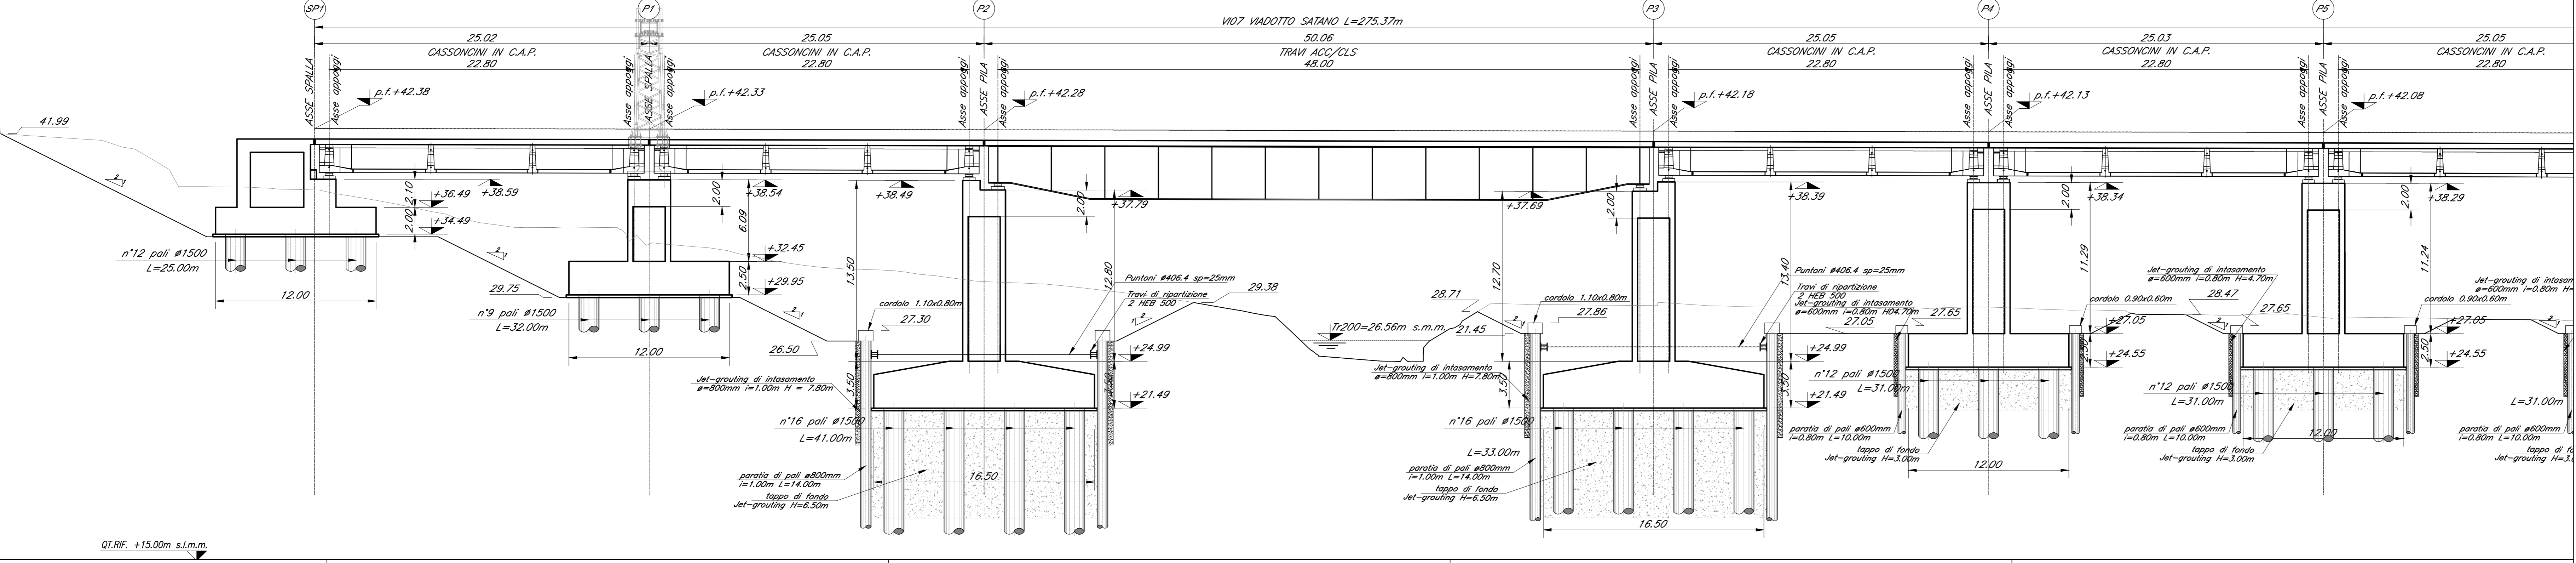

COMMITTENTE:  
**RFI**  
GRUPPO FERROVIE DELLO STATO ITALIANE

PROGETTAZIONE:  
**ITALFERR**  
GRUPPO FERROVIE DELLO STATO ITALIANE

DIRETTRICE FERROVIARIA MESSINA - CATANIA - PALERMO  
U.O. OPERE CIVILI E GESTIONE DELLE VARIANTI

PROGETTO DEFINITIVO

RADDOPPIO DELLA TRATTA GIAMPILIERI - FIUMEFREDDO  
Lotto 2: Taormina (e) - Giampilieri (e)

VI07 - VIADOTTO SATANO  
Fondazioni, scavi e opere provvisoriale - tav.1 di 2

SCALA: 1:200

COMMESSA LOTTO FASE ENTE TIPO DOC. OPERA/DISCIPLINA PROG. REV.

RS2S 02 D 09 P9 VI0700 001 B

Revis.	Descrizione	Redatto	Data	Verificato	Data	Approvato	Data	Autorizzato	Data
A	Emissione esecutiva	CP Studio	Ottobre 2011	A. Fari	Ottobre 2011	P. Carlesimo	Ottobre 2011		
B	Emissione esecutiva	CP Studio	Genn. 2018	A. Fari	Genn. 2018	Colalillo	Genn. 2018		

FILE: RS2S02D09P9VI070001B.dwg