




VISTA D-D  
Scala 1:50

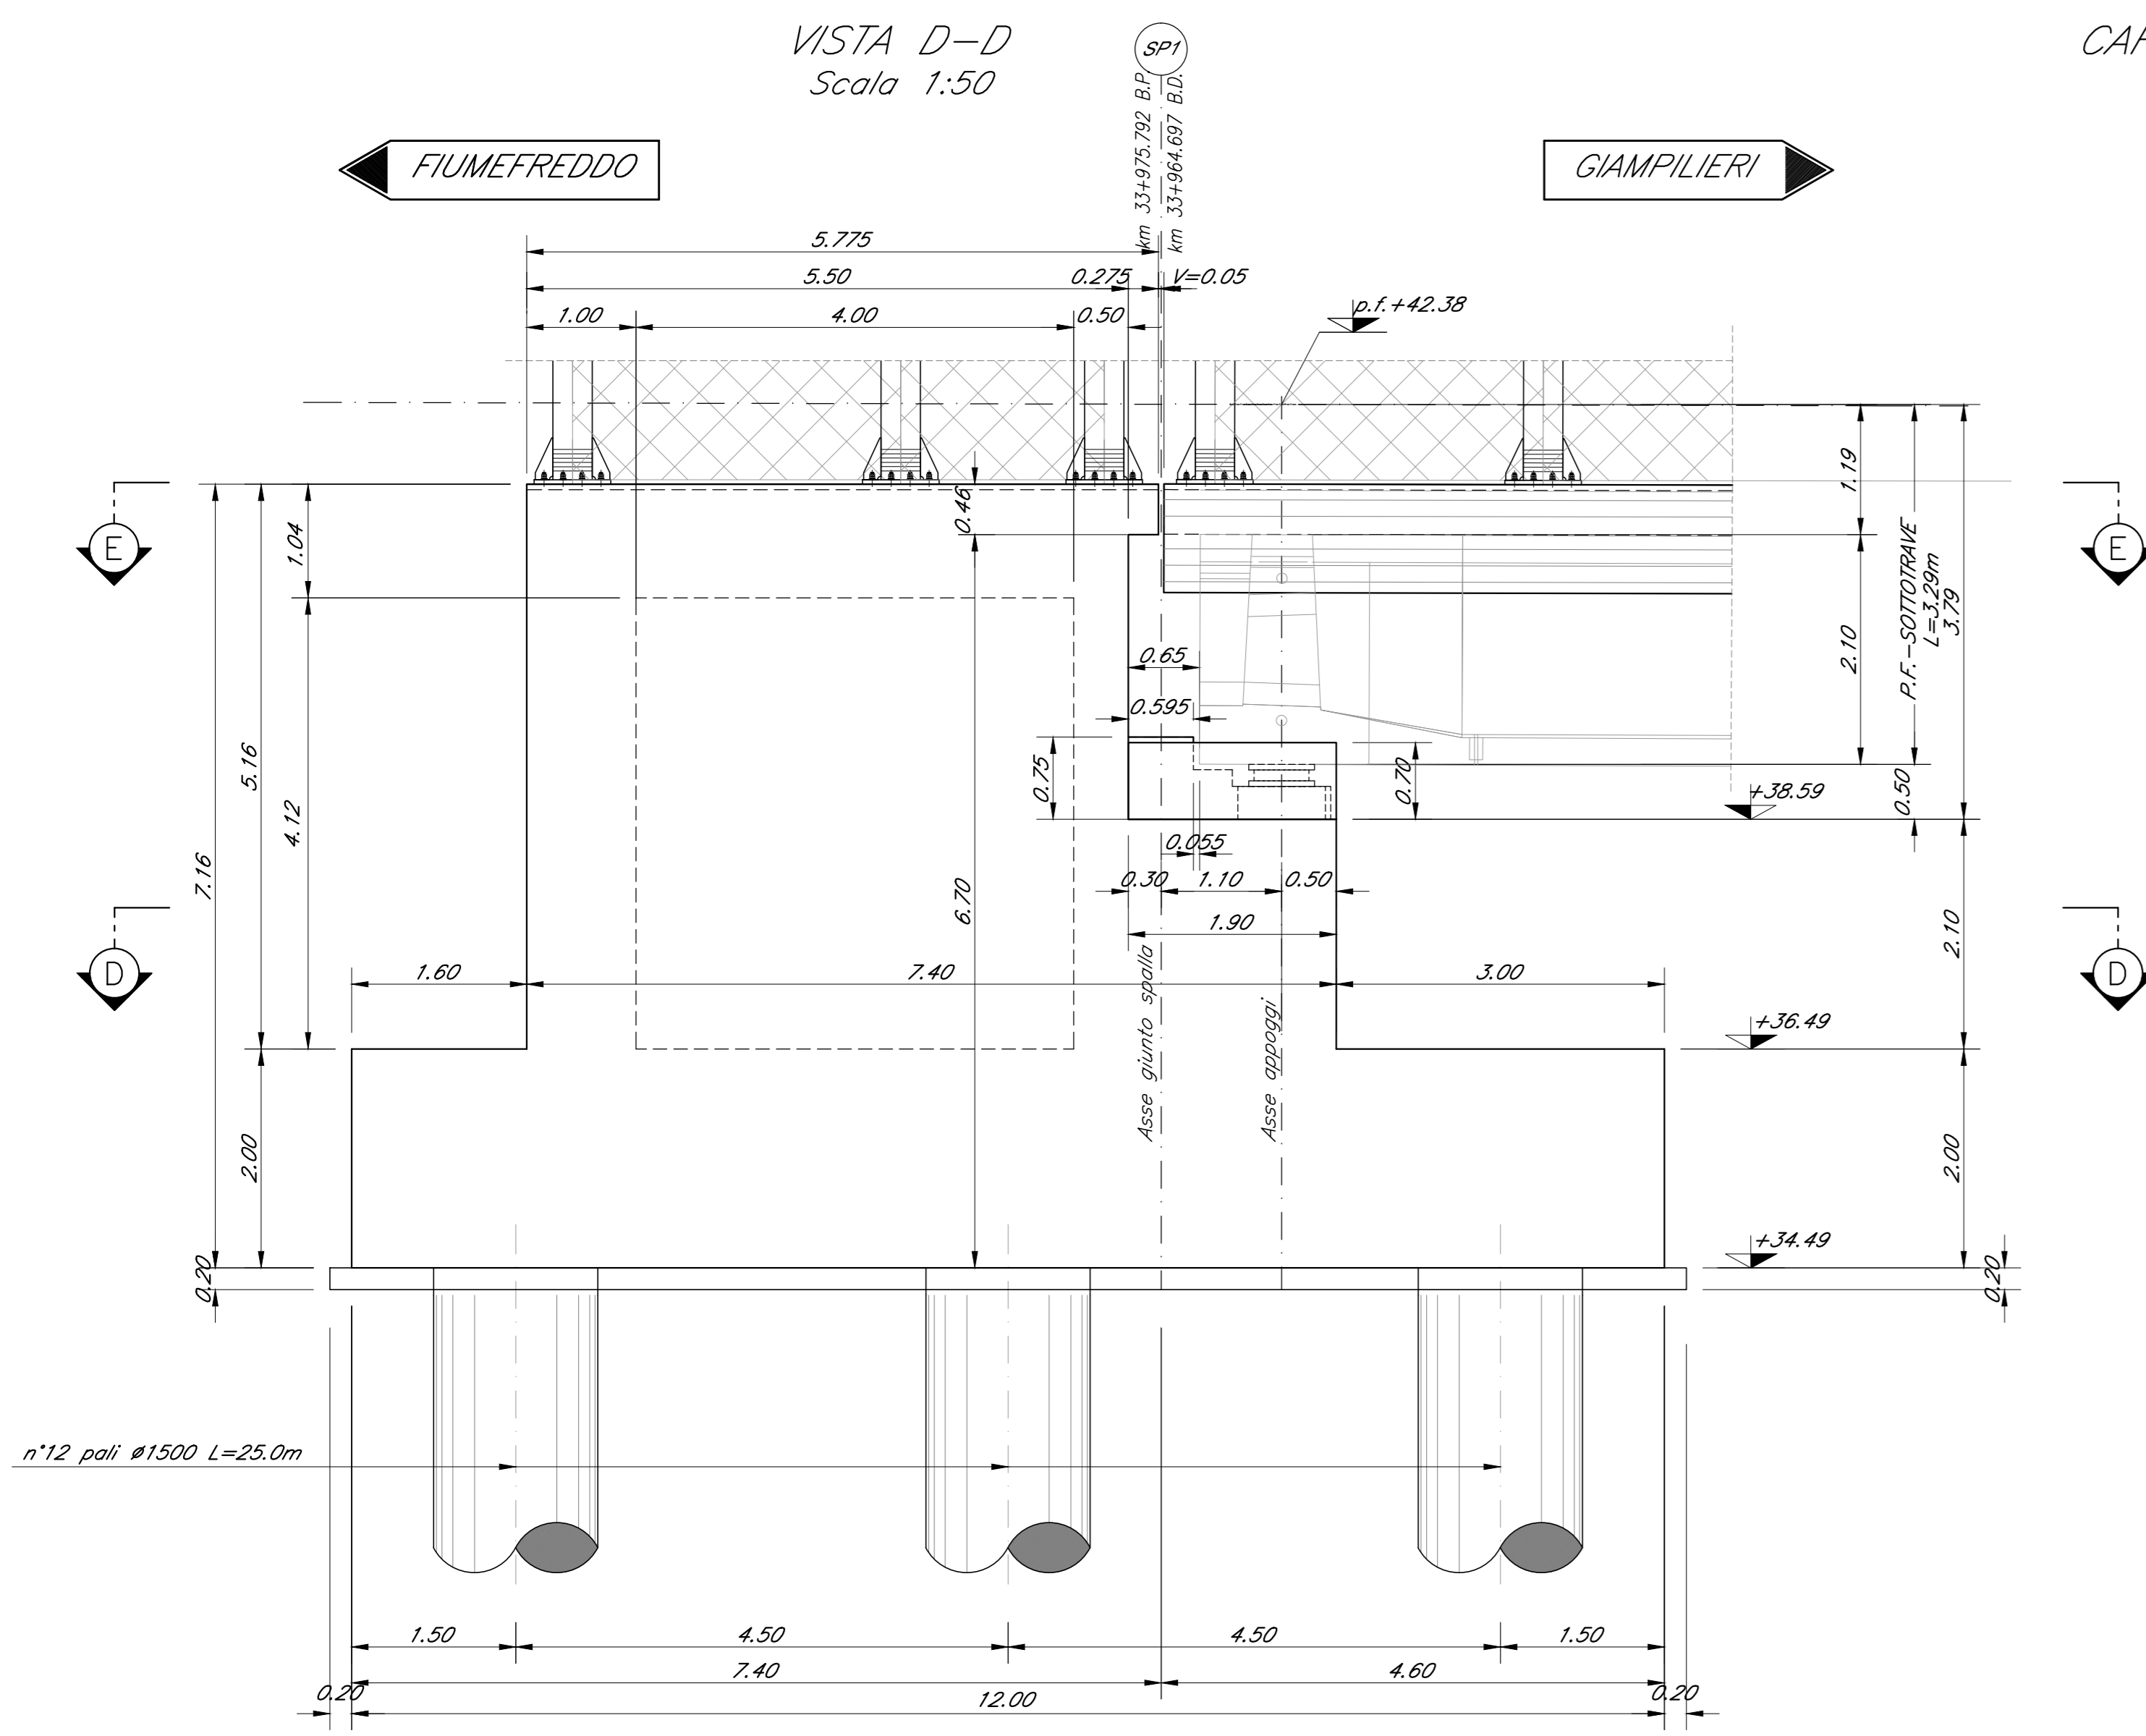

CARPENTERIE SPALLA A  
Scala 1:50


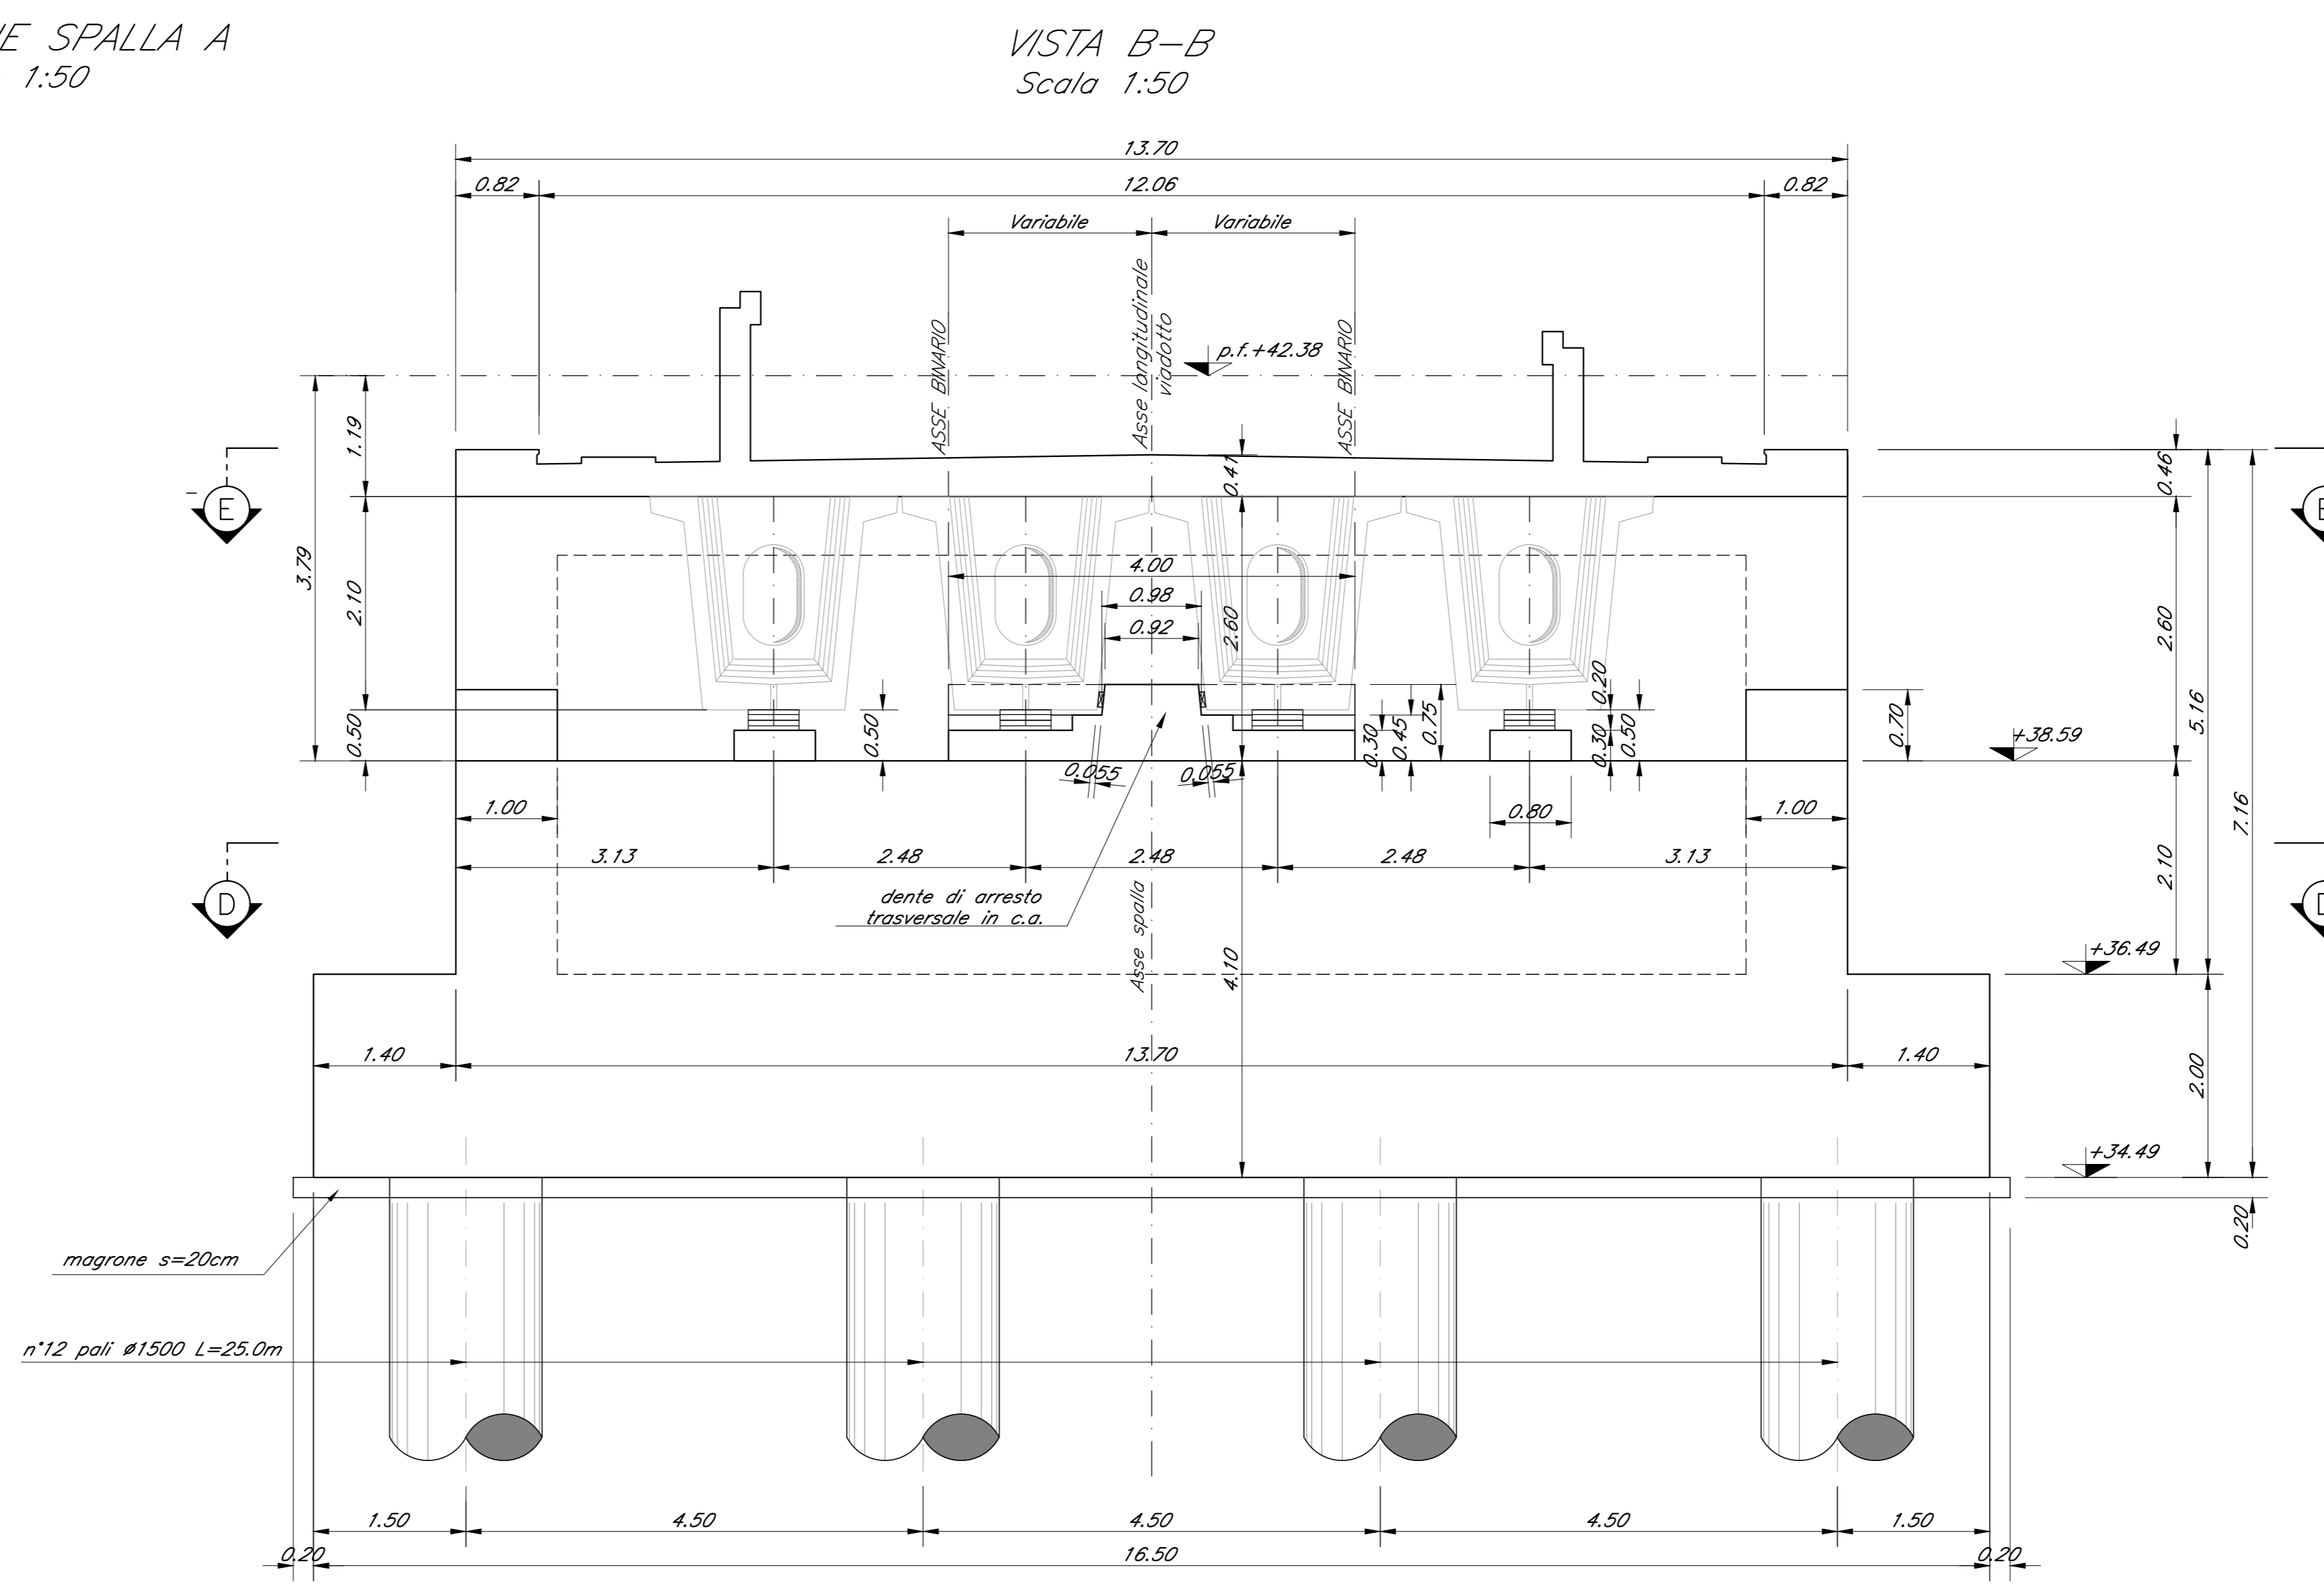


VISTA E-E  
Scala 1:50

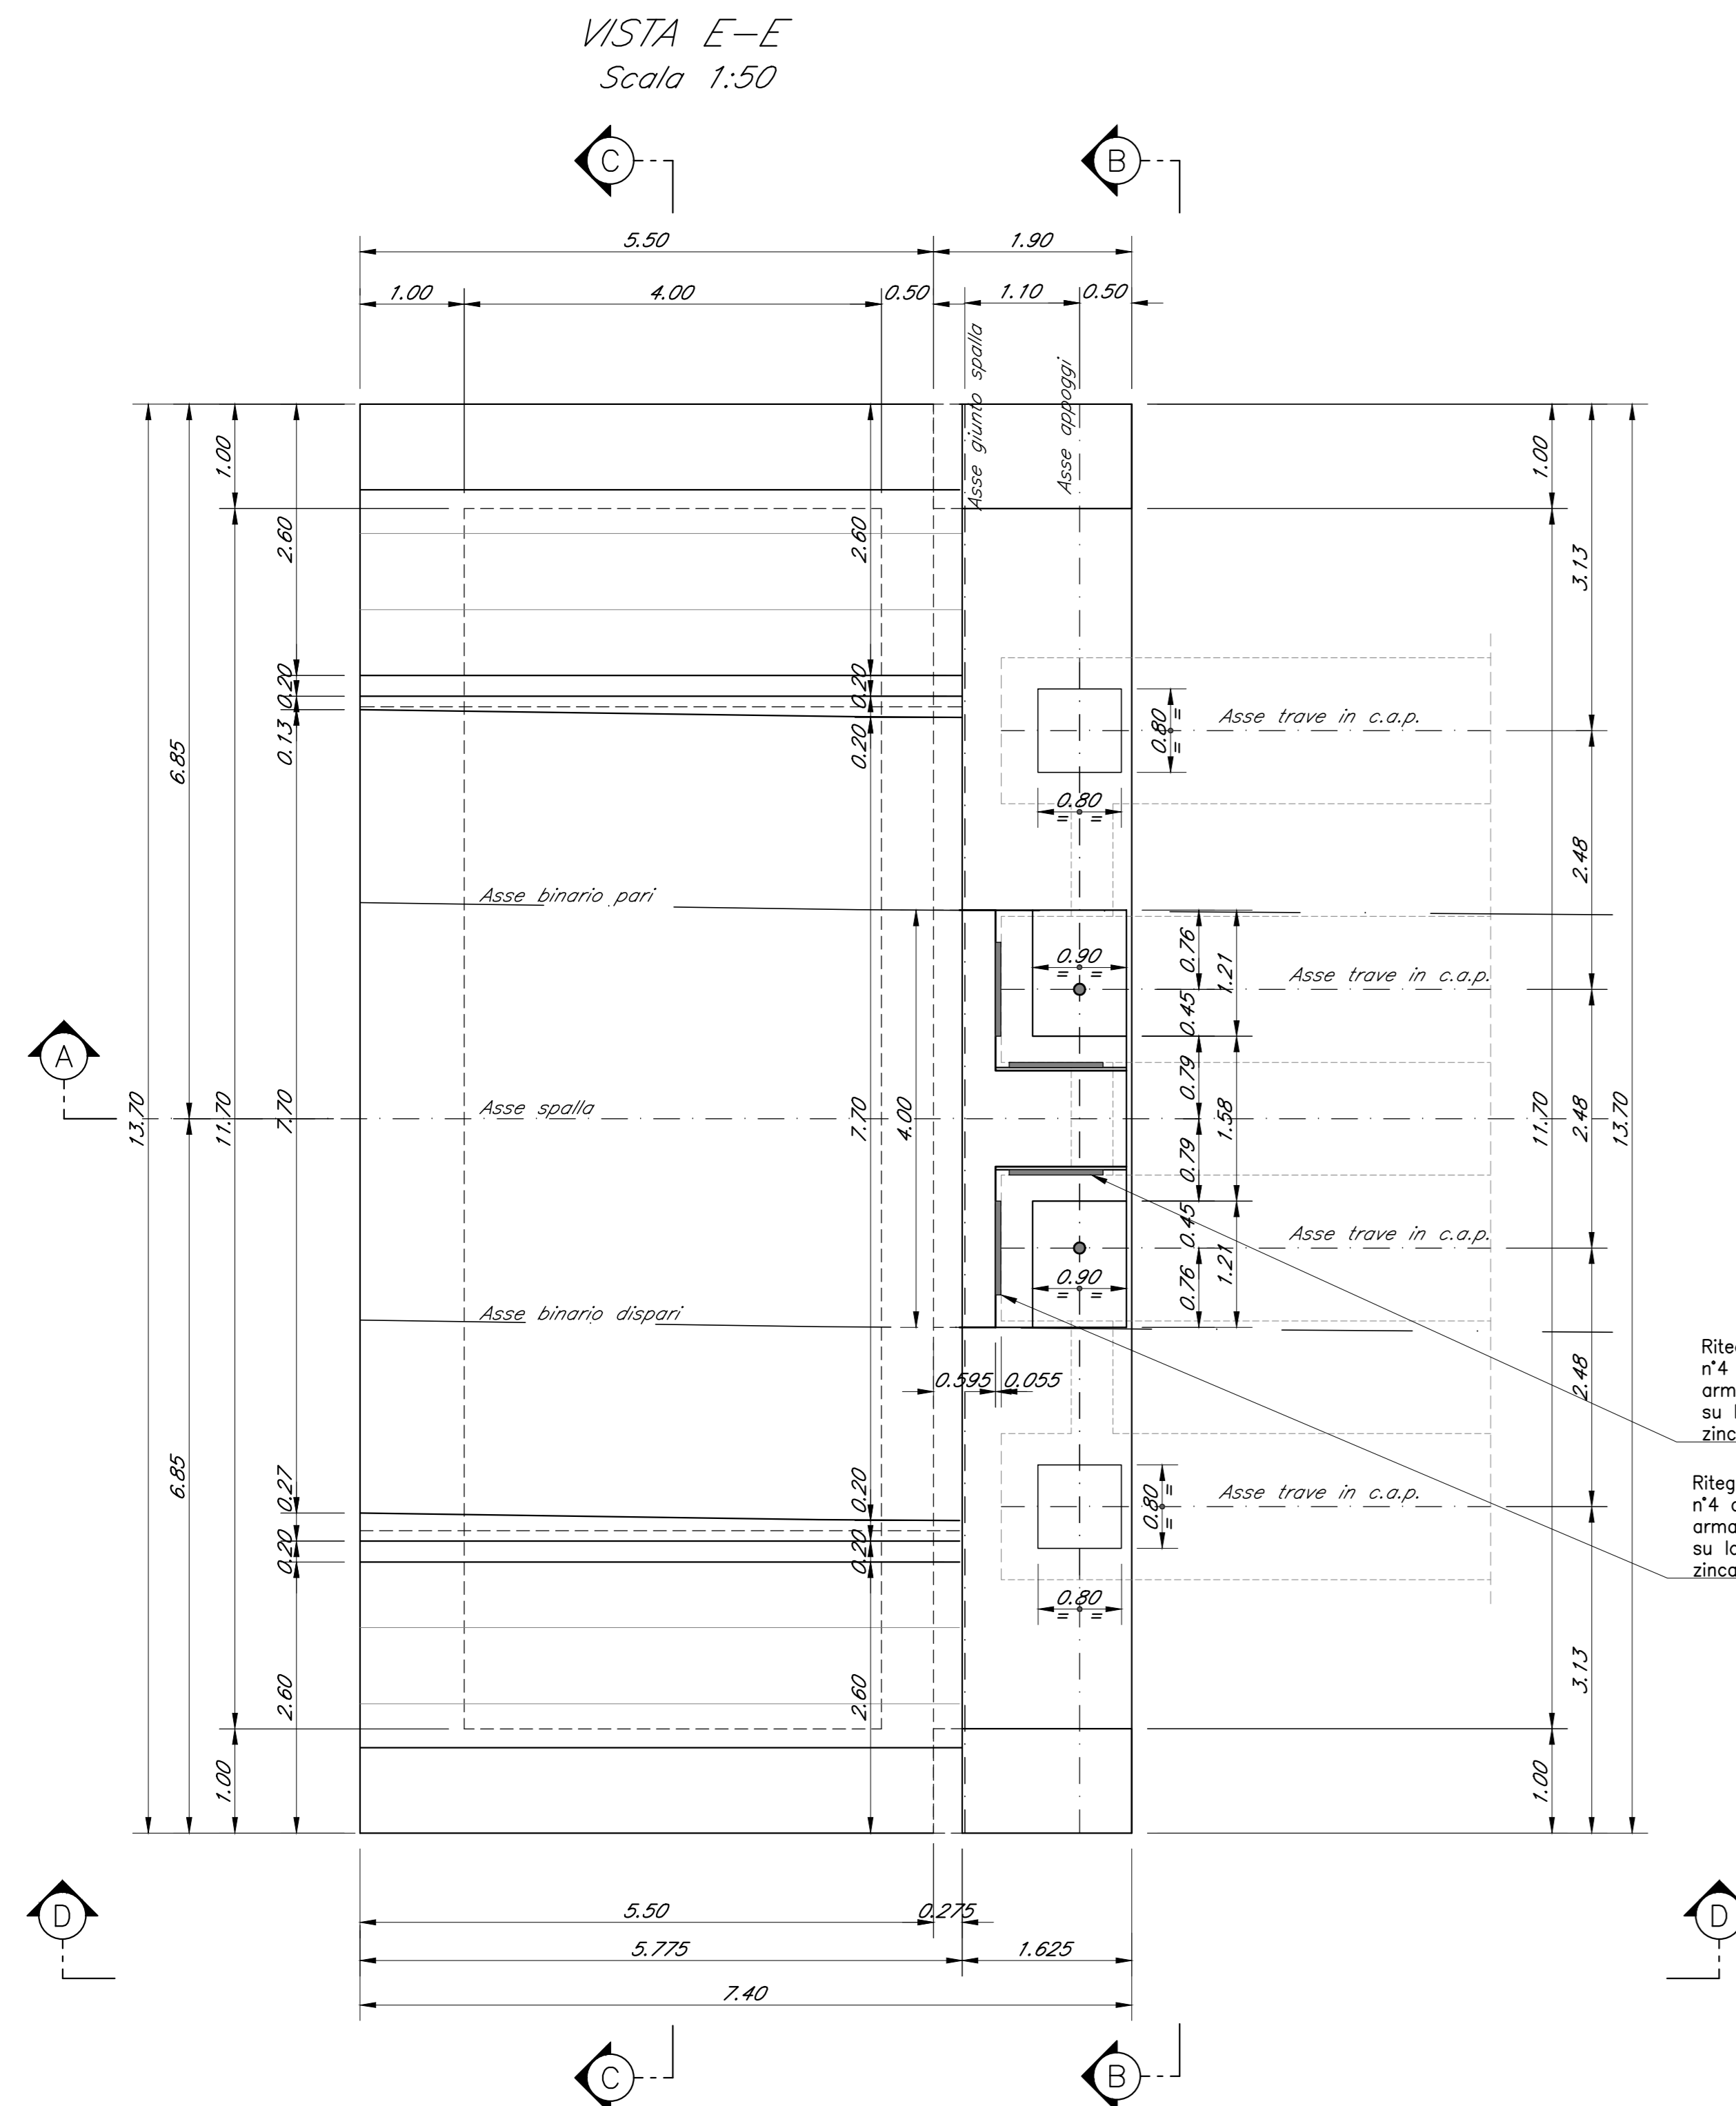

Ritegno trasversale  
n°4 cuscinetti in neoprene  
armato 900x200x30  
su lamiera metallica  
zincata a caldo.

Ritegno longitudinale  
n°4 cuscinetti in neoprene  
armato 900x200x30  
su lamiera metallica  
zincata a caldo.

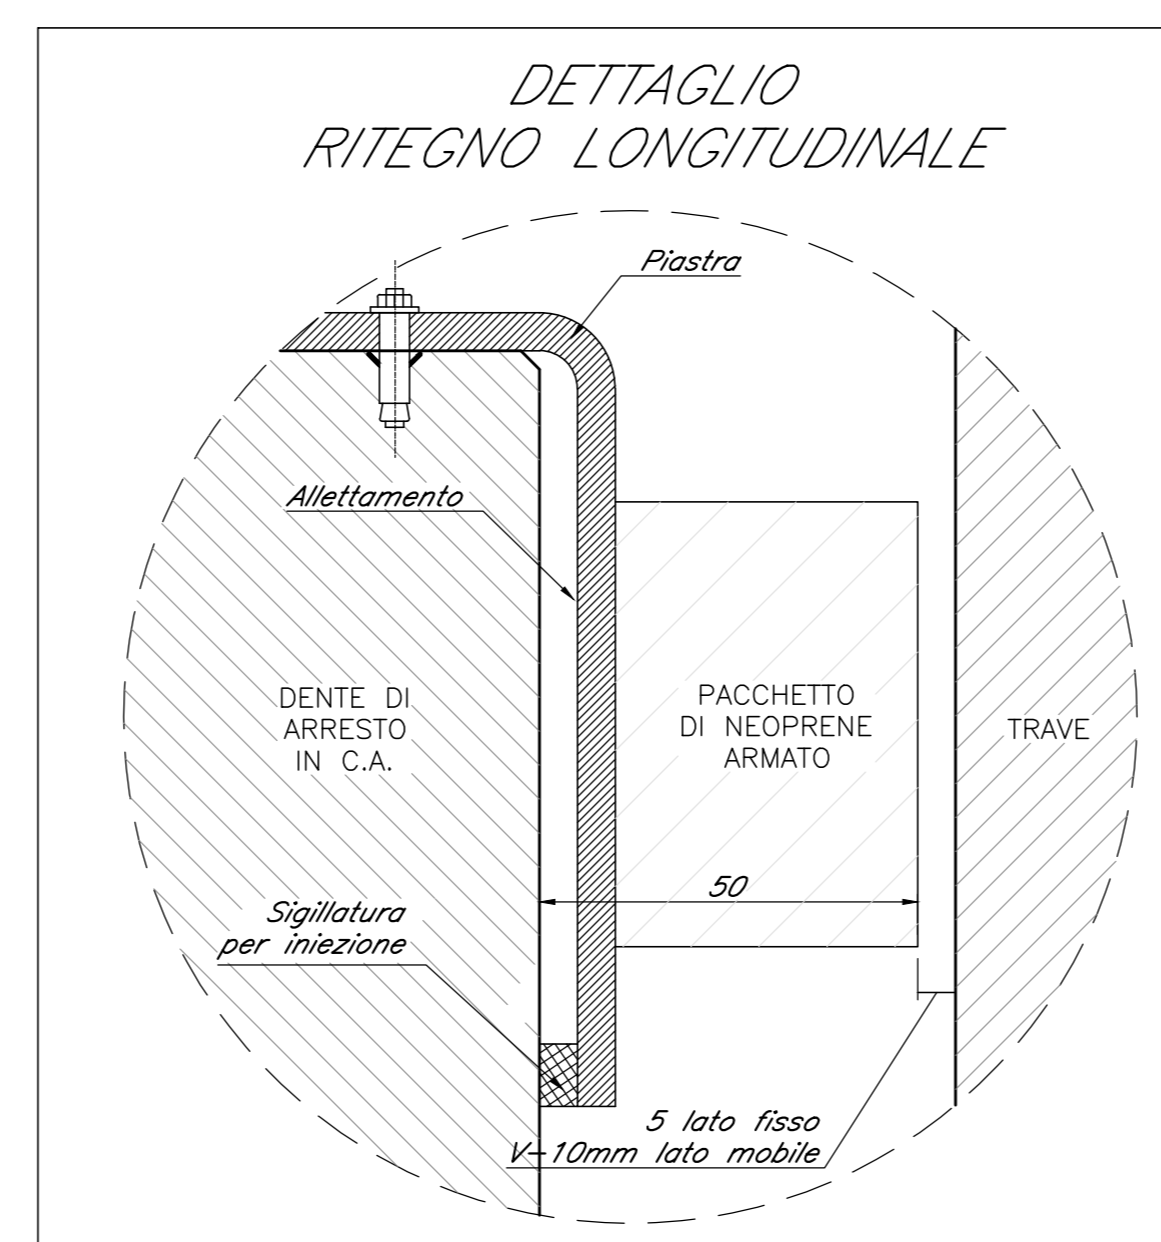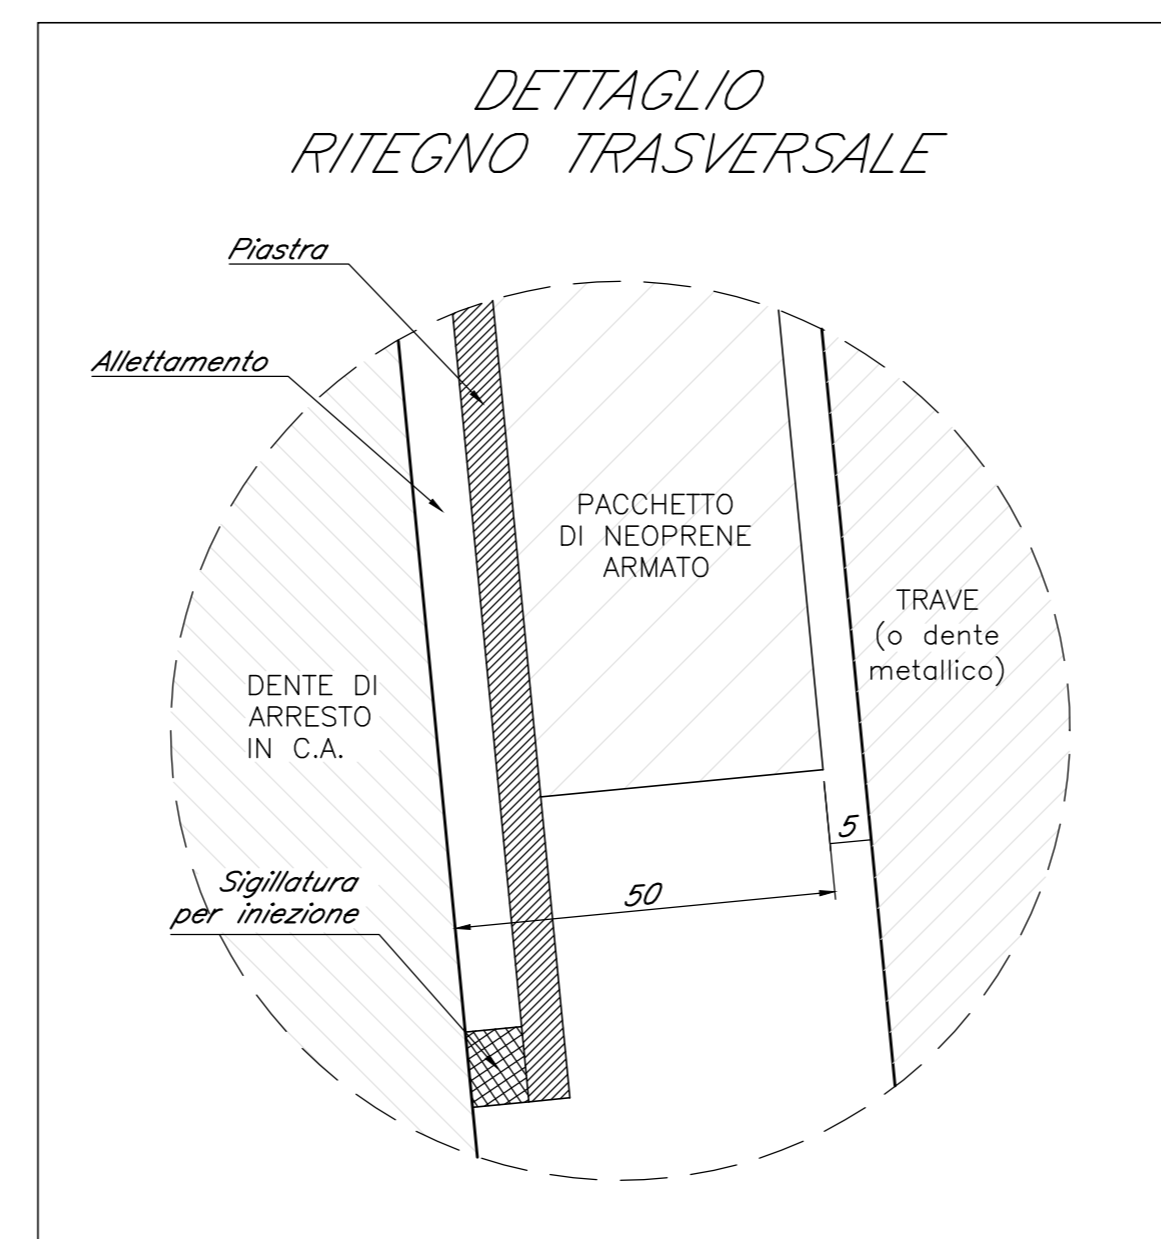

Nota:  
• Le quote dei taglioli sono indicate e andranno verificate con l'altezza effettiva degli apparecchi di appoggio.

COMMITTENTE:  
**RFI**  
GRUPPO FERROVIARIO ITALIANO

PROGETTAZIONE:  
**ITALFERR**  
GRUPPO FERROVIE DELLO STATO ITALIANE

DIRETTRICE FERROVIARIA MESSINA - CATANIA - PALERMO  
U.O. OPERE CIVILI E GESTIONE DELLE VARIANTI

PROGETTO DEFINITIVO

RADDOPPIO DELLA TRATTA GIAMPILIERI - FIUMEFREDDO  
Lotto 2: Taormina (e) - Giampileri (e)

VI07 - VIADOTTO SATANO  
Carpenteria spalla A - tav. 1 di 2

COMMESSA	LOTTO	FASE	ENTE	TIPO DOC.	OPERA/DISCIPLINA	PROGR.	REV.
RS2S	02	D	09	BB	VI0704	001	A

Revis.	Descrizione	Redatto	Data	Verificato	Data	Approvato	Data	Autore/Disegnato	Data
A	Emissione Esecutiva	SP	2018	A.Ferr	2018	[Signature]	2018	[Signature]	2018