






CARPENTERIE SPALLA B
Scala 1:50

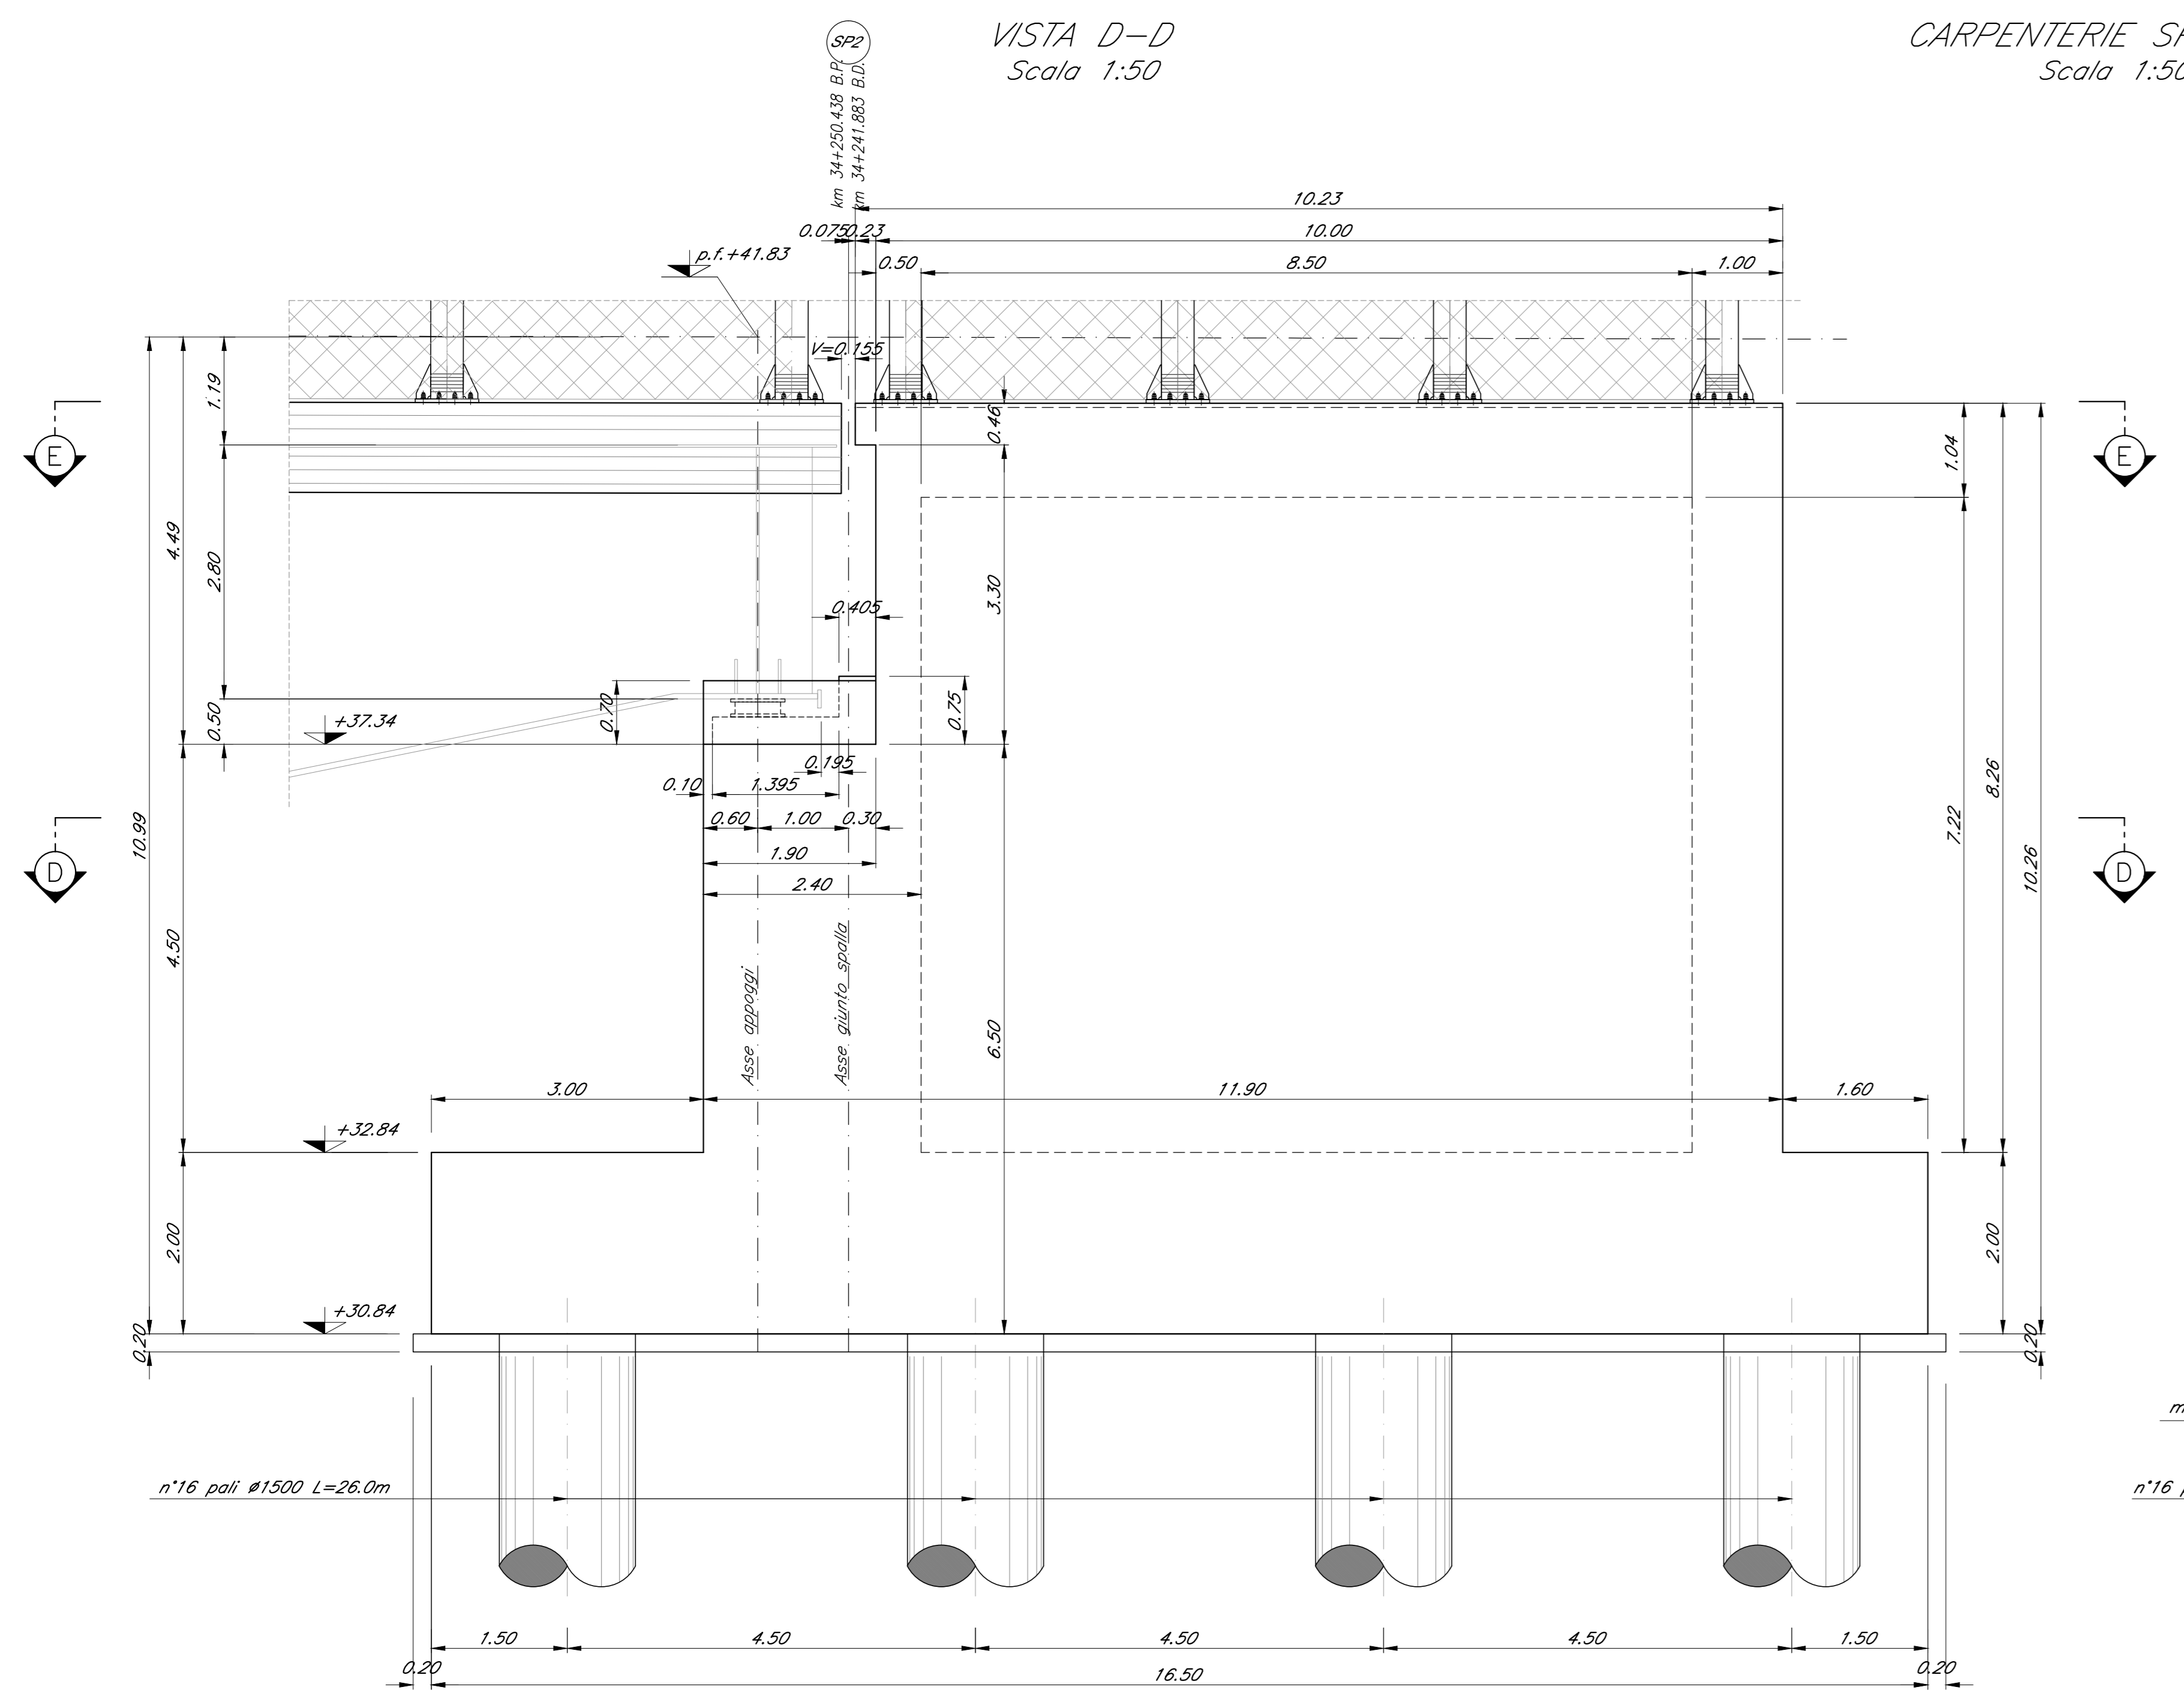

VISTA B-B
Scala 1:50

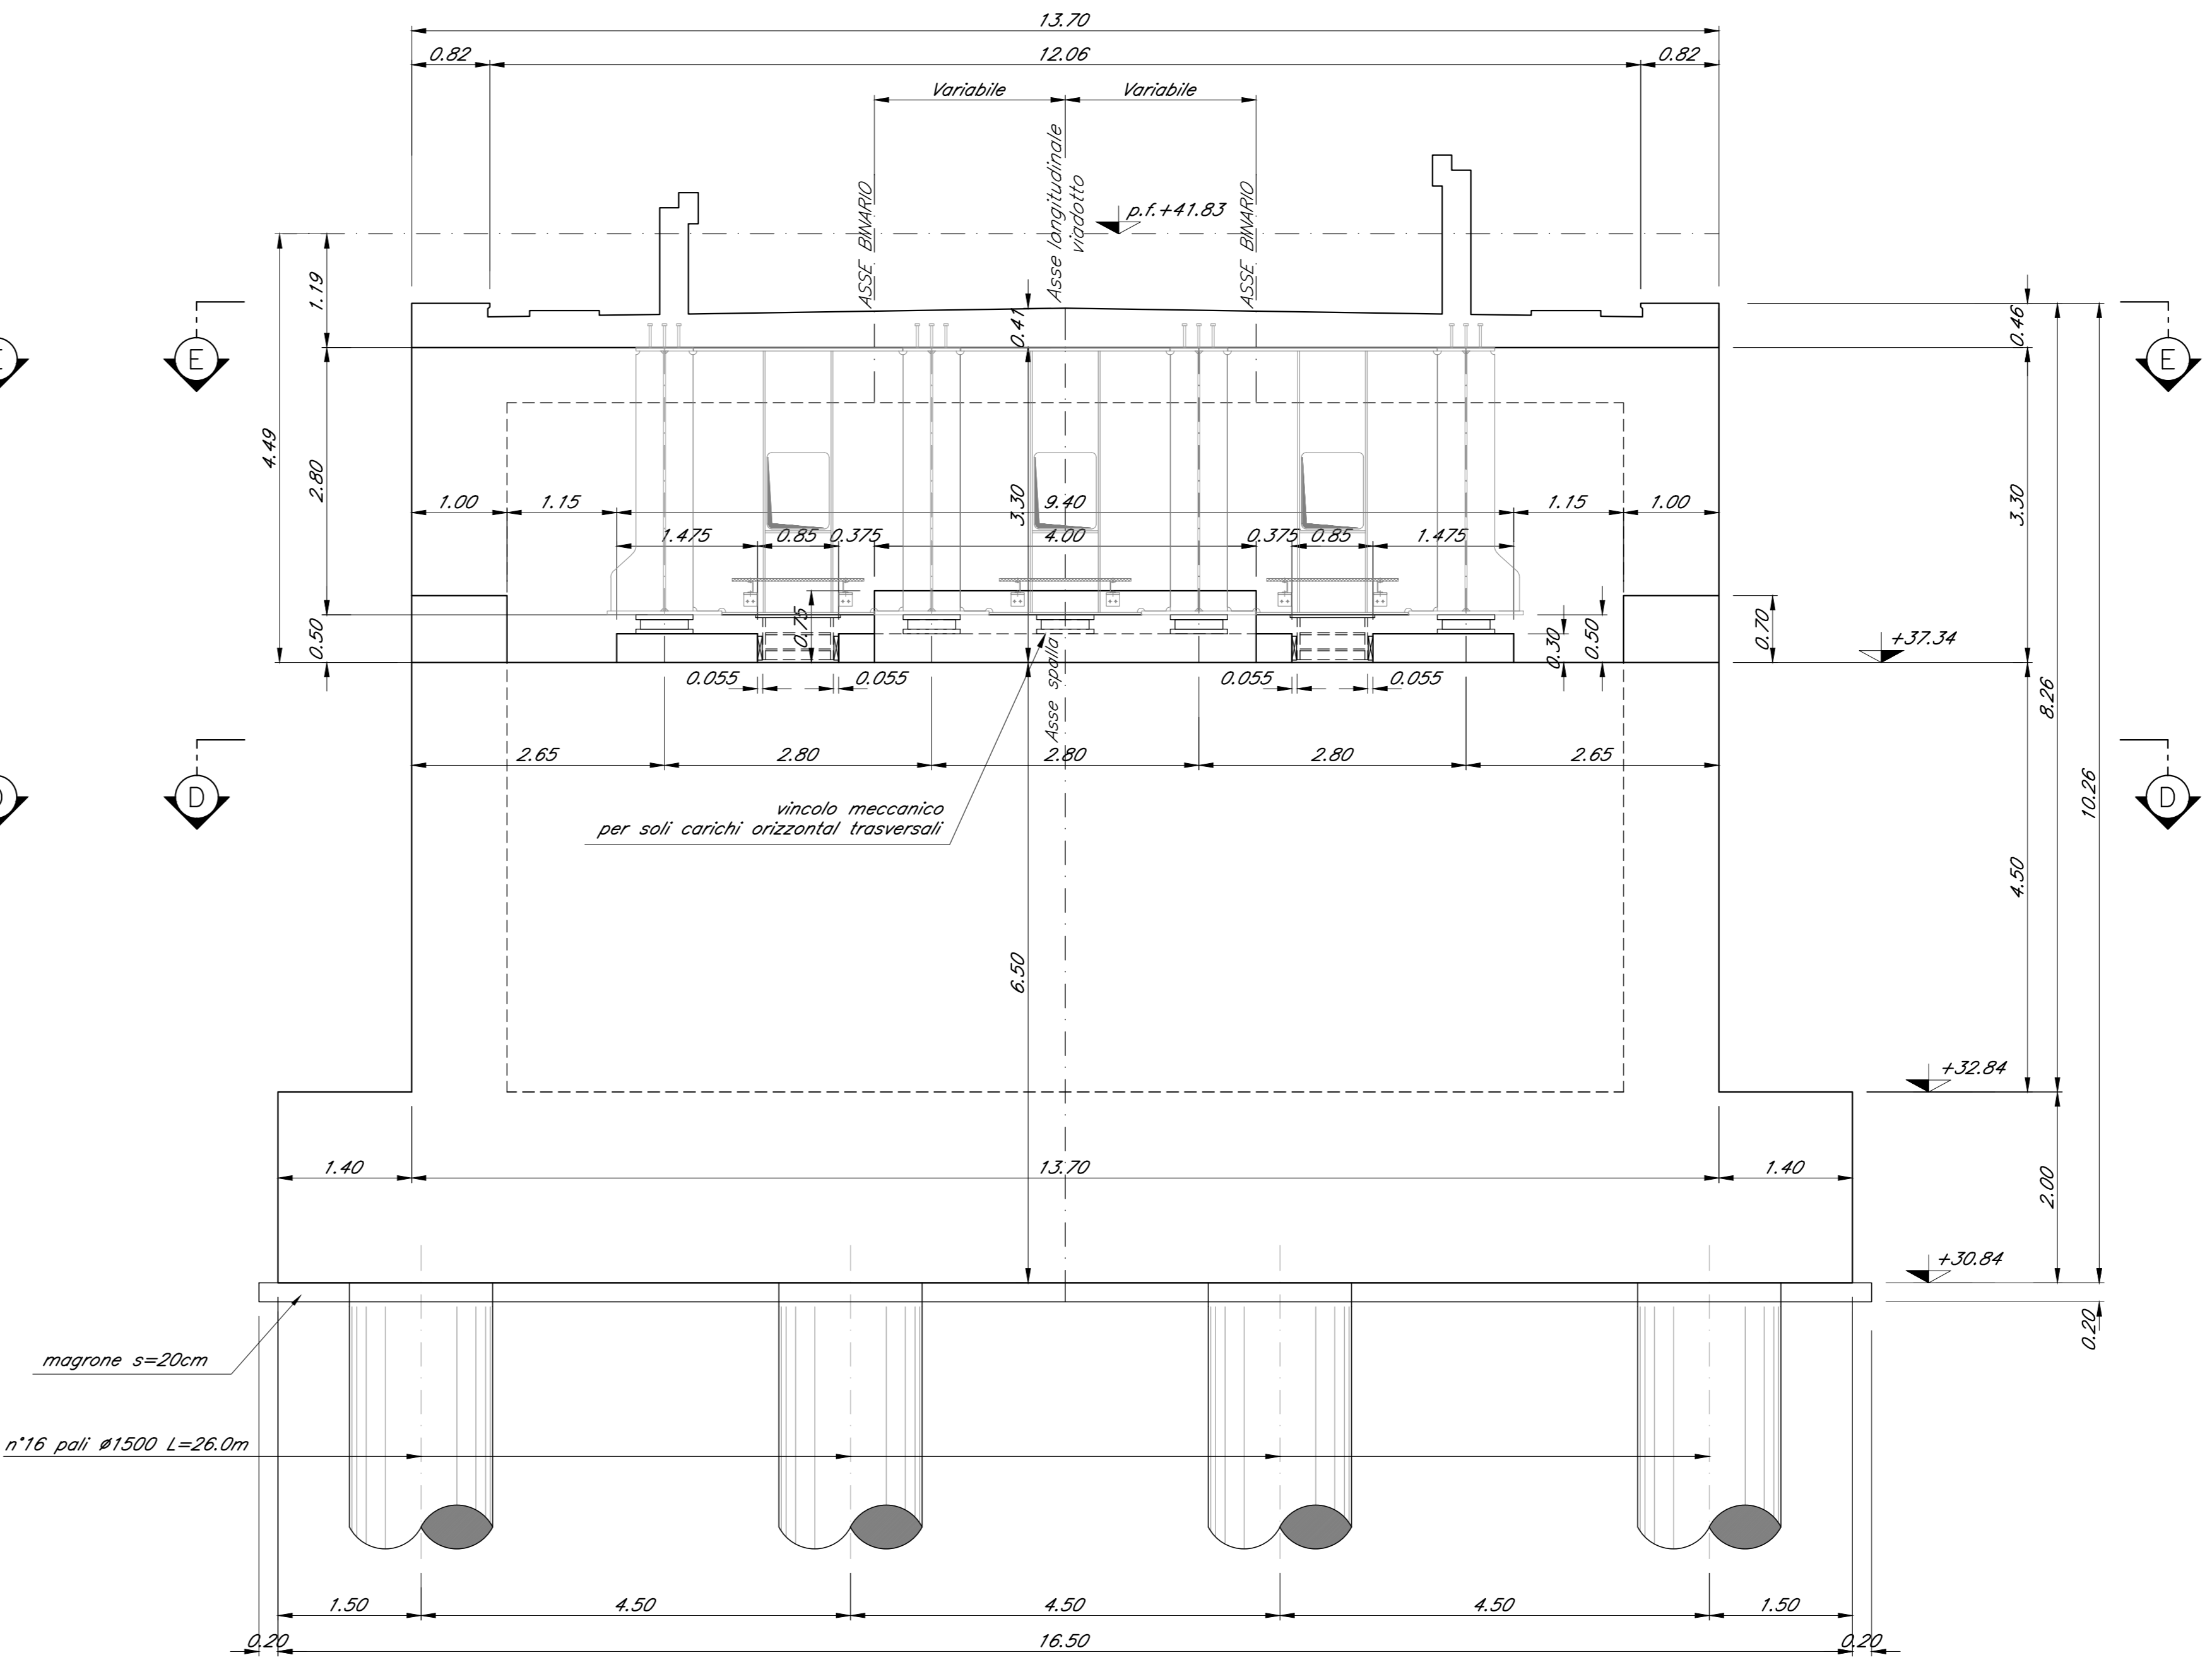

VISTA E-E
Scala 1:50

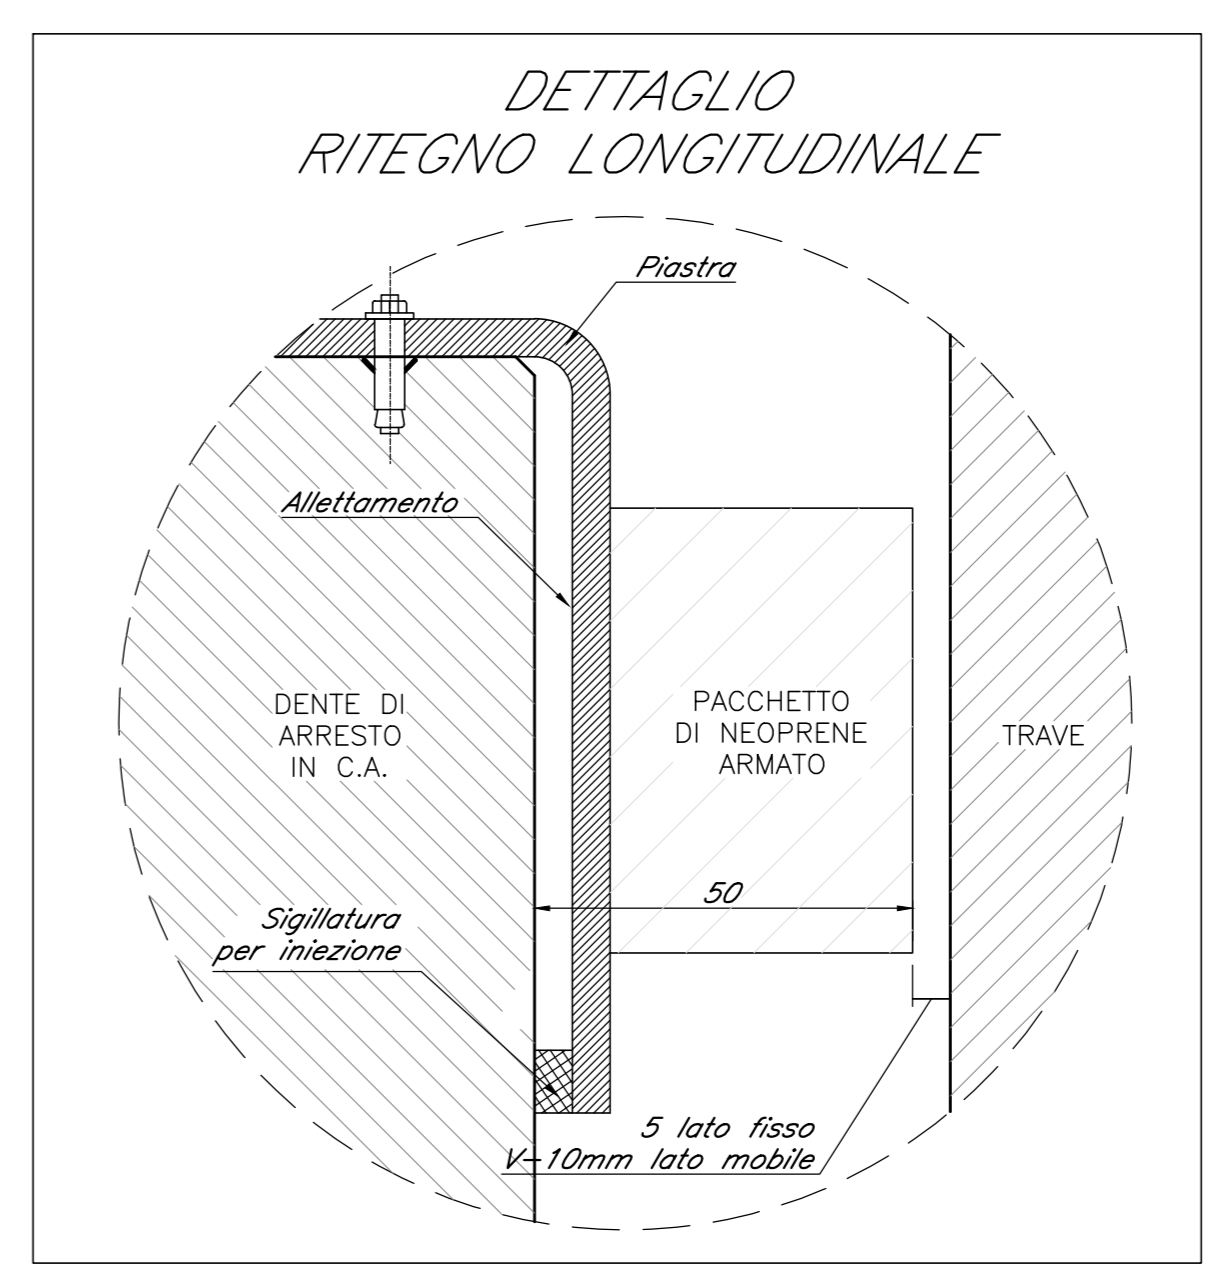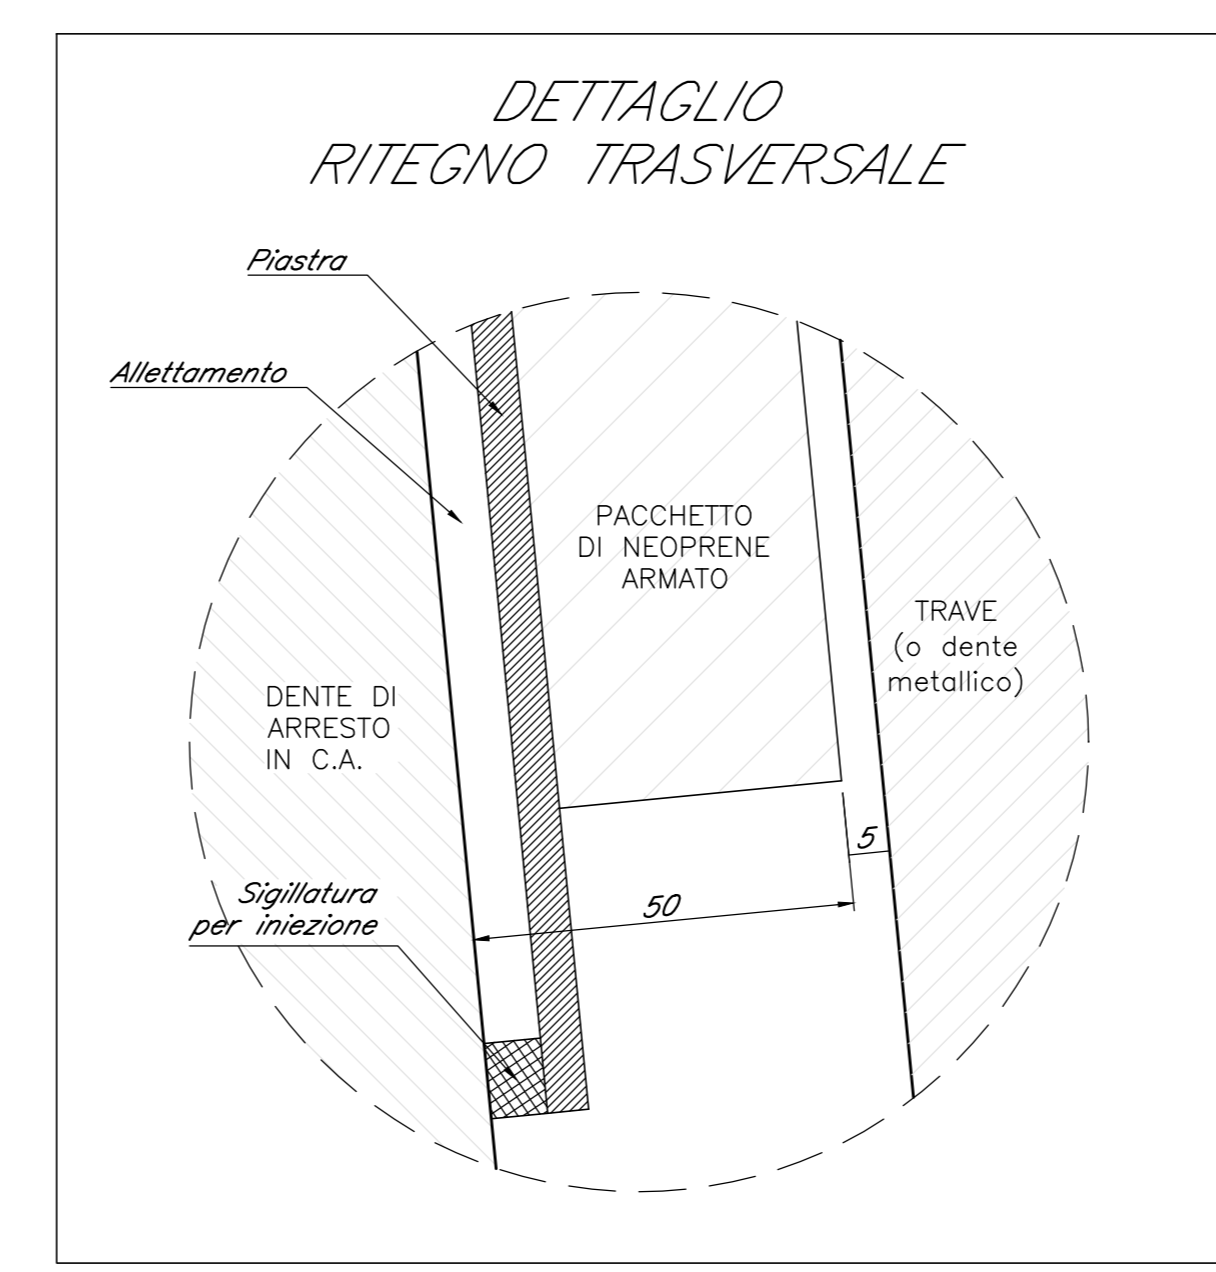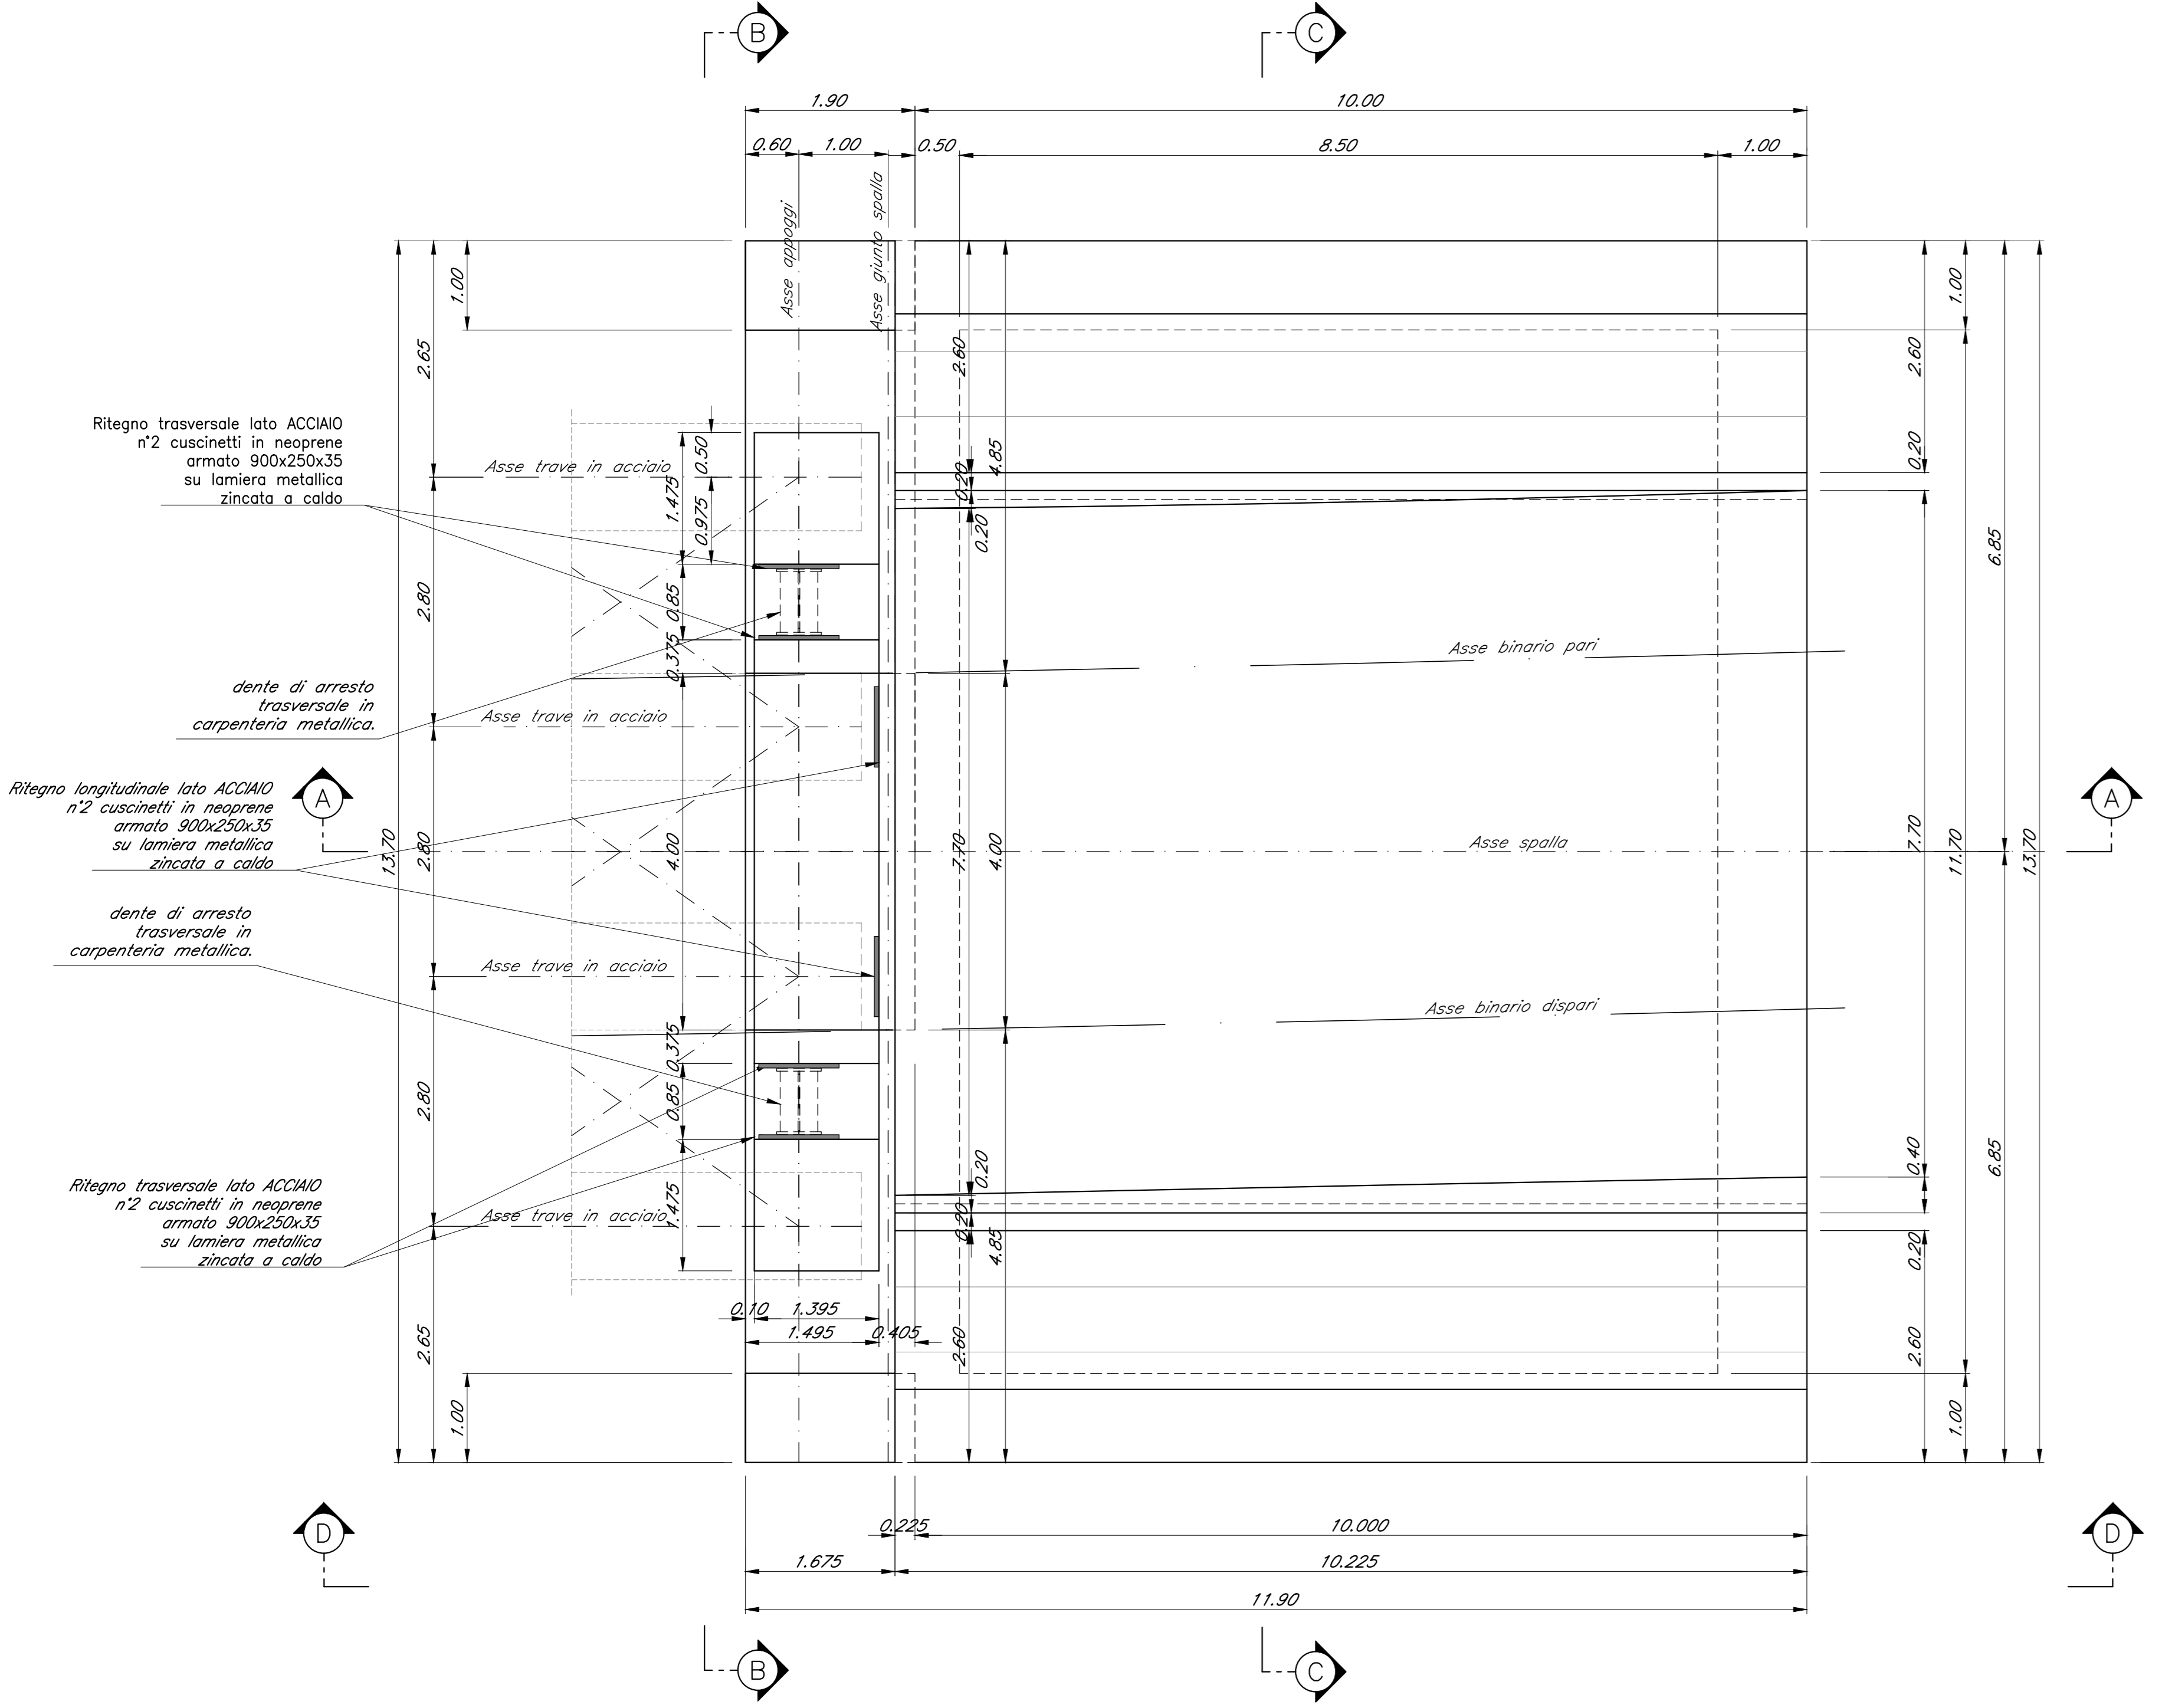

Nota:
Le quote dei baggiori sono indicate e andranno verificate con l'altezza effettiva degli apparecchi di appoggio

COMMITTENTE:
RFI
Rete Ferroviaria Italiana
GRUPPO FERROVIE DELLO STATO ITALIANE

PROGETTAZIONE:
ITALFERR
GRUPPO FERROVIE DELLO STATO ITALIANE

DIRETTRICE FERROVIARIA MESSINA - CATANIA - PALERMO
U.O. OPERE CIVILI E GESTIONE DELLE VARIANTI

PROGETTO DEFINITIVO
RADDOPPIO DELLA TRATTA GIAMPILIERI - FIUMEFREDDO
Lotto 2: Taormina (e) - Giampilieri (e)

VI07 - VIADOTTO SATANO
Carpenteria spalla B - tav. 1 di 2

Revis.	Descrizione	Redatto	Data	Verificato	Data	Approvato	Data	Autore/Disegnato	Data
A	Emissione Esecutiva	SP	2018	AF	2018	[Signature]	2018	[Signature]	2018

File:RS2S20200888VI0704002A.dwg n. Etab.: 2017