
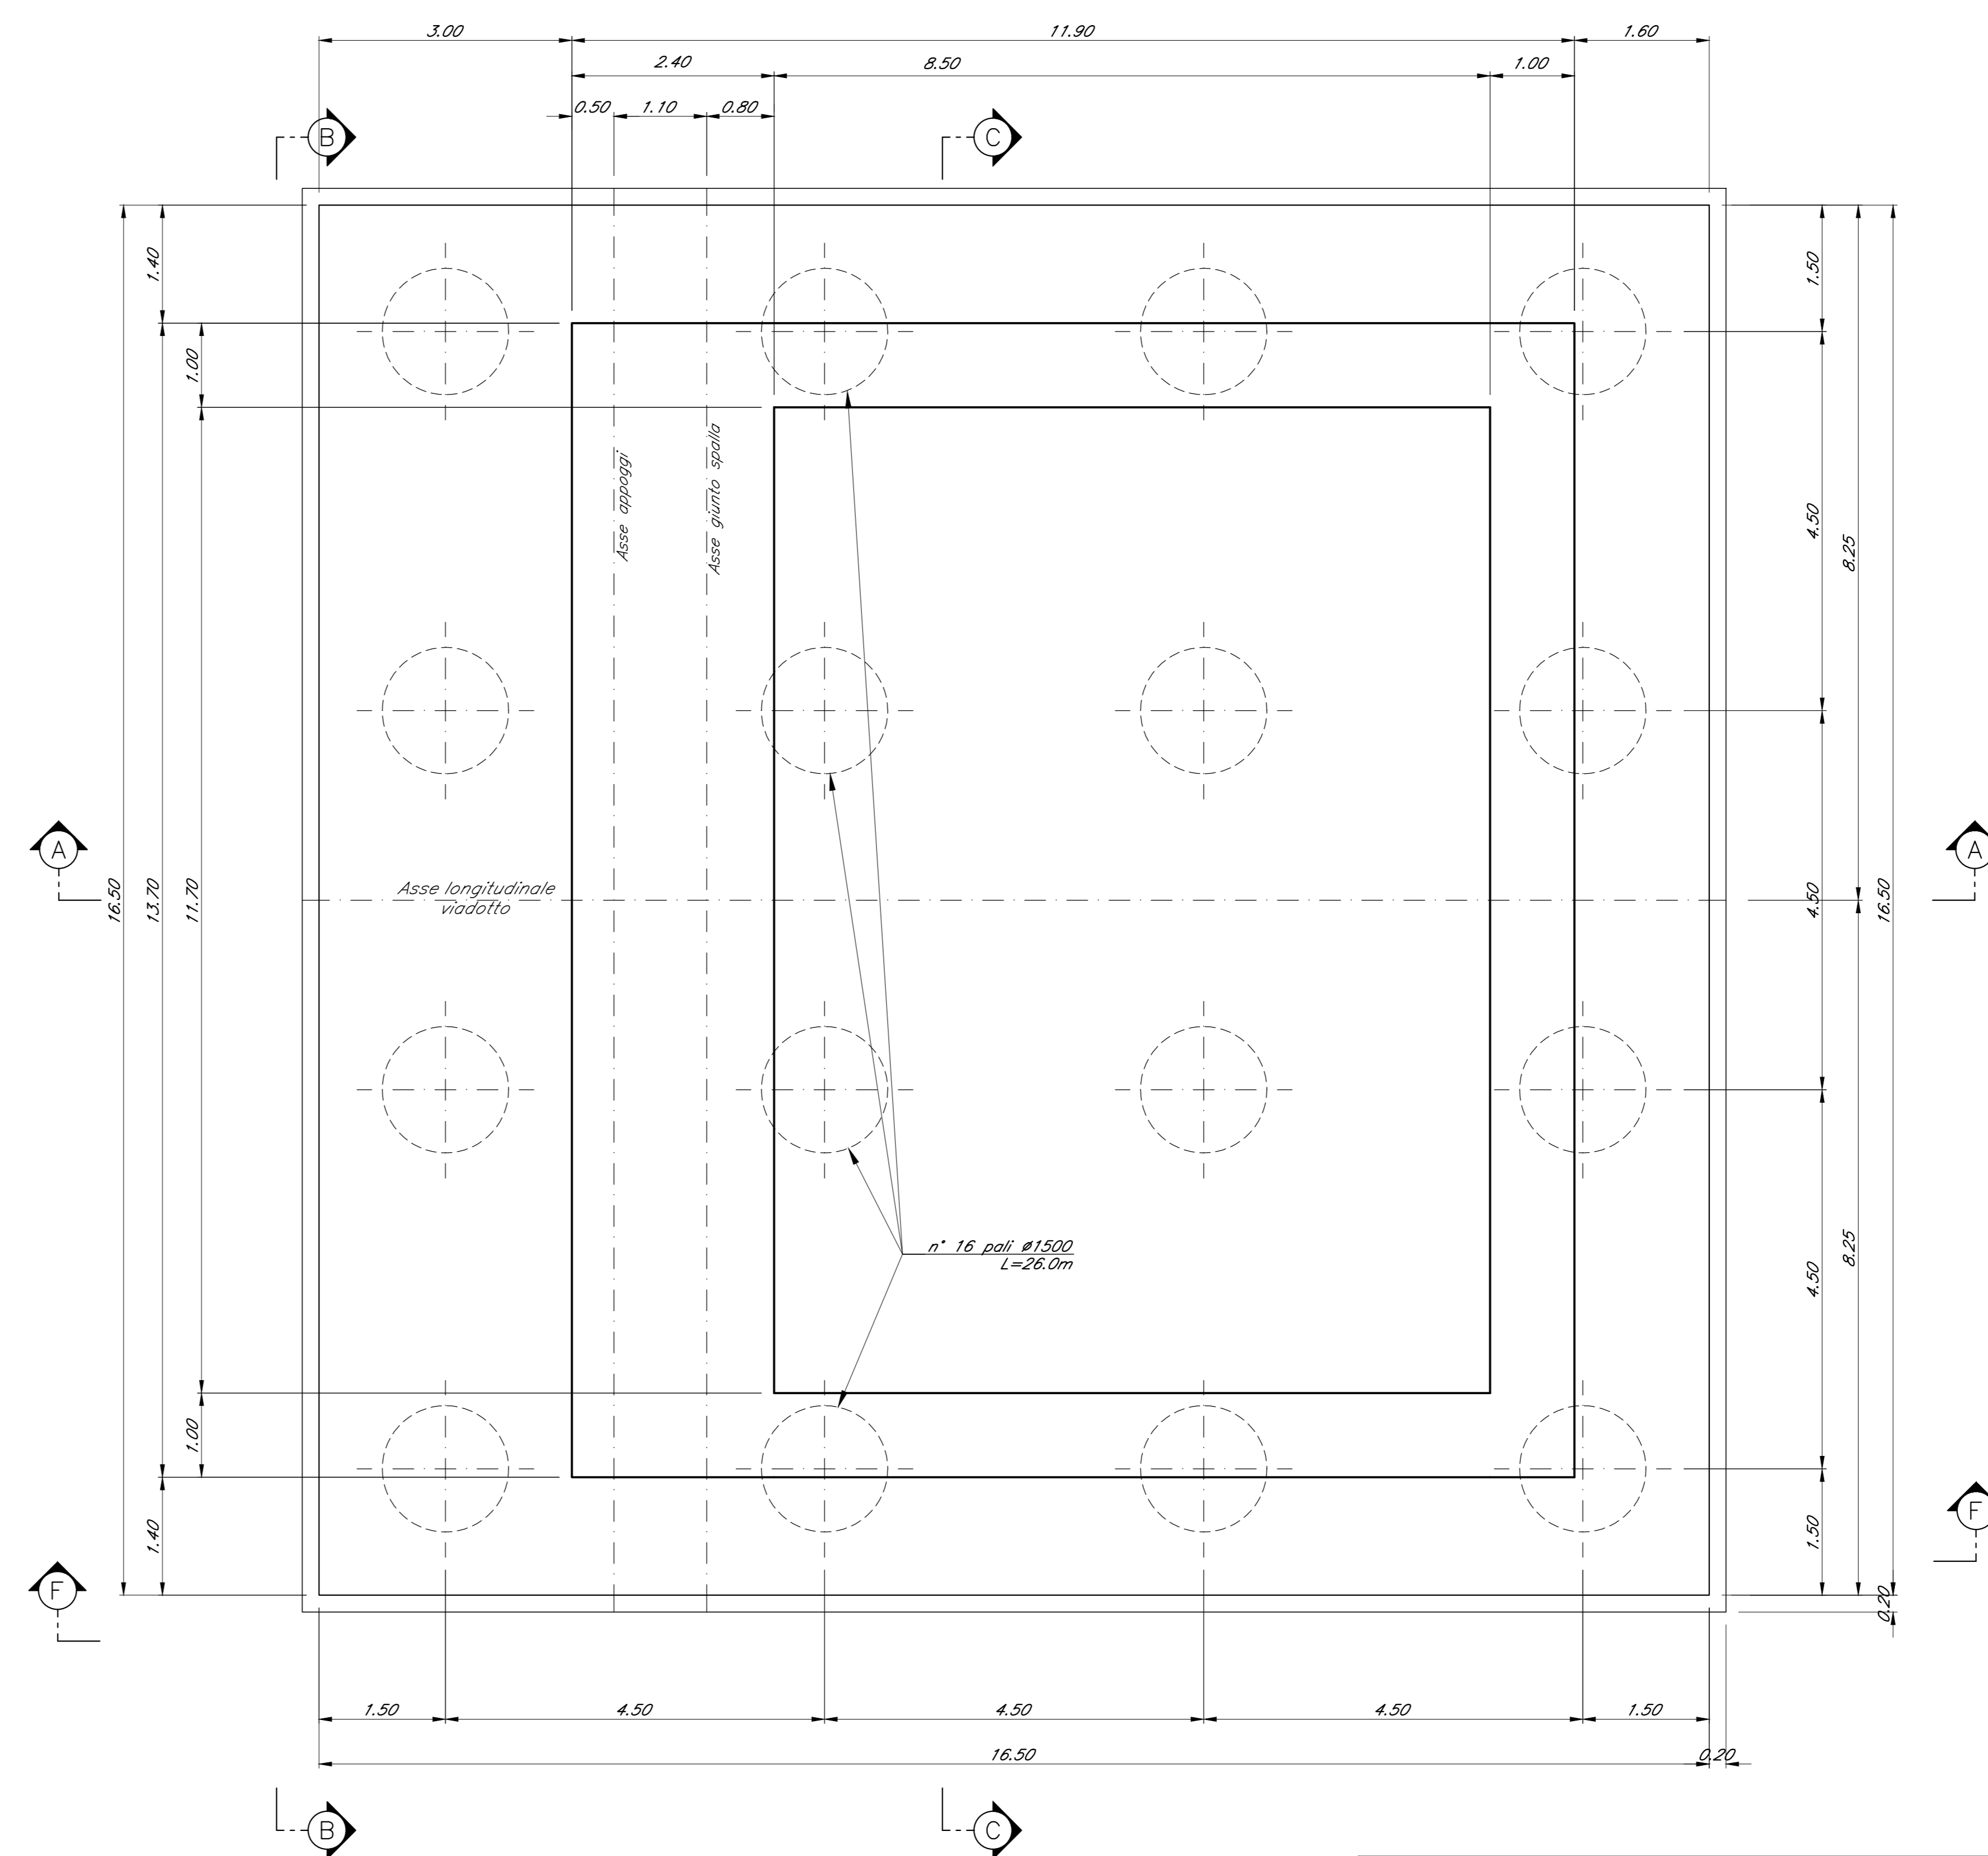



SEZIONE A-A
Scala 1:50

CARPENTERIA SPALLA B
Scala 1:50


SEZIONE D-D
Scala 1:50

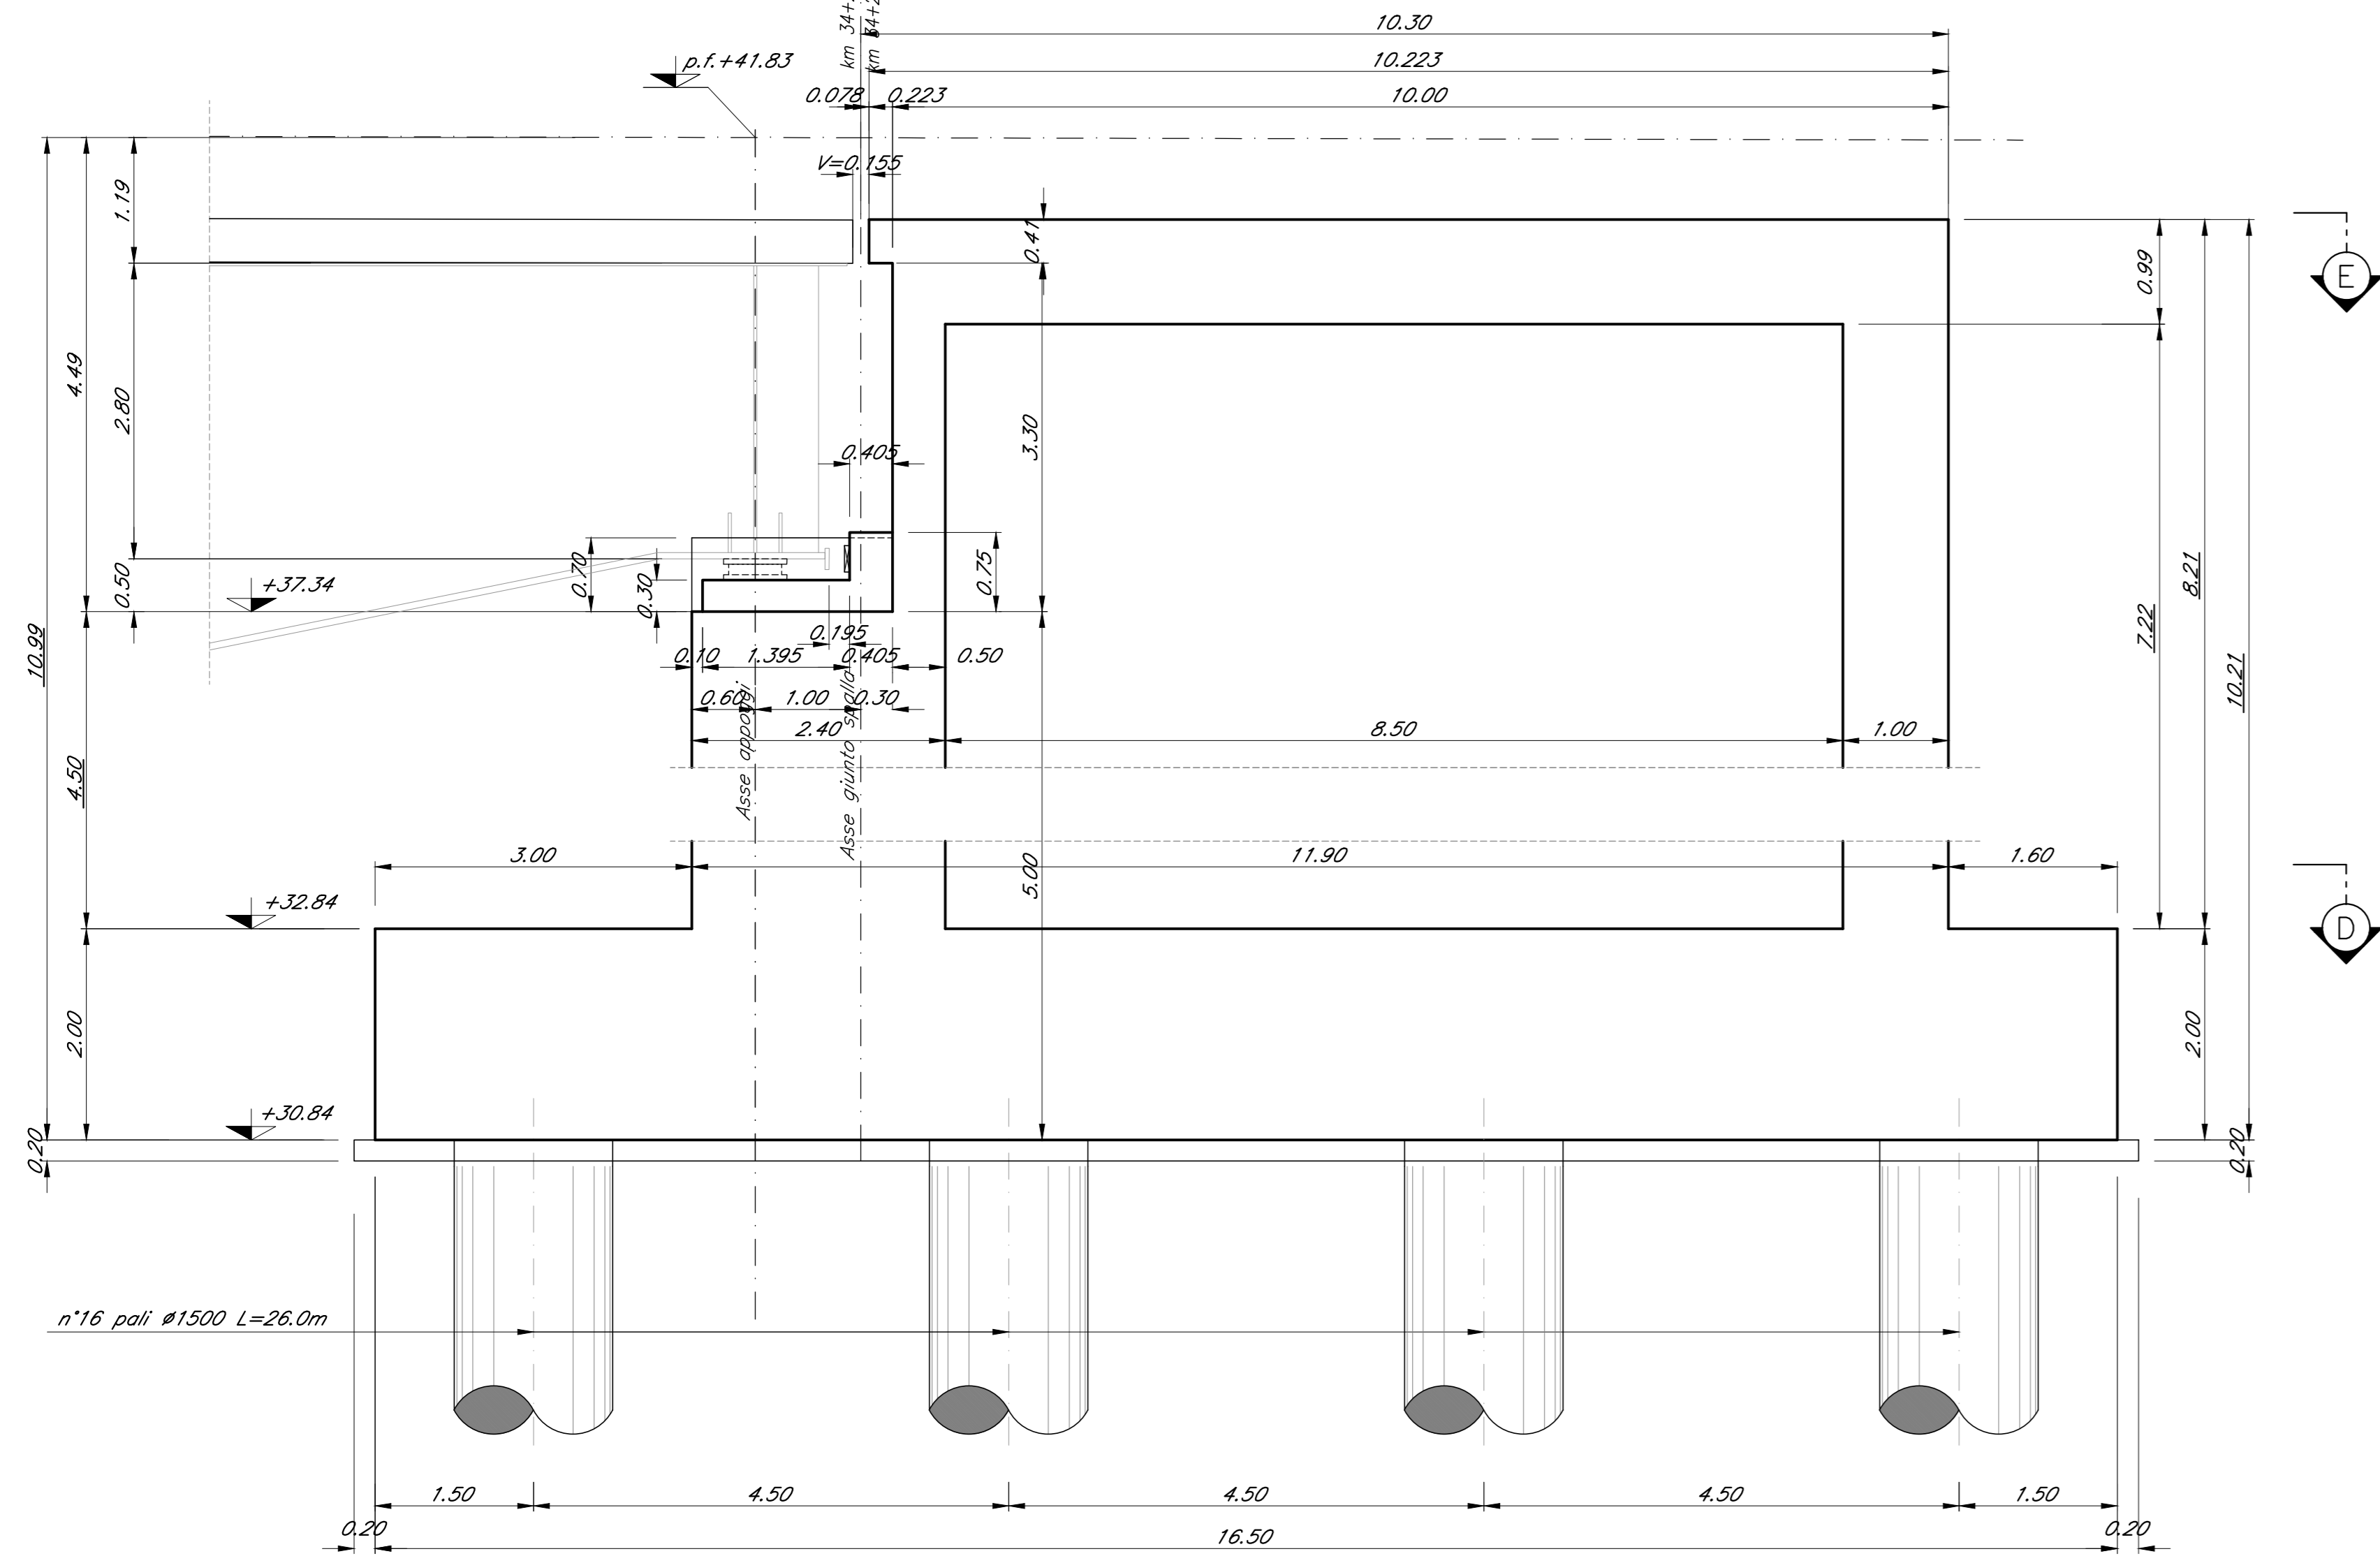

SEZIONE C-C
Scala 1:50

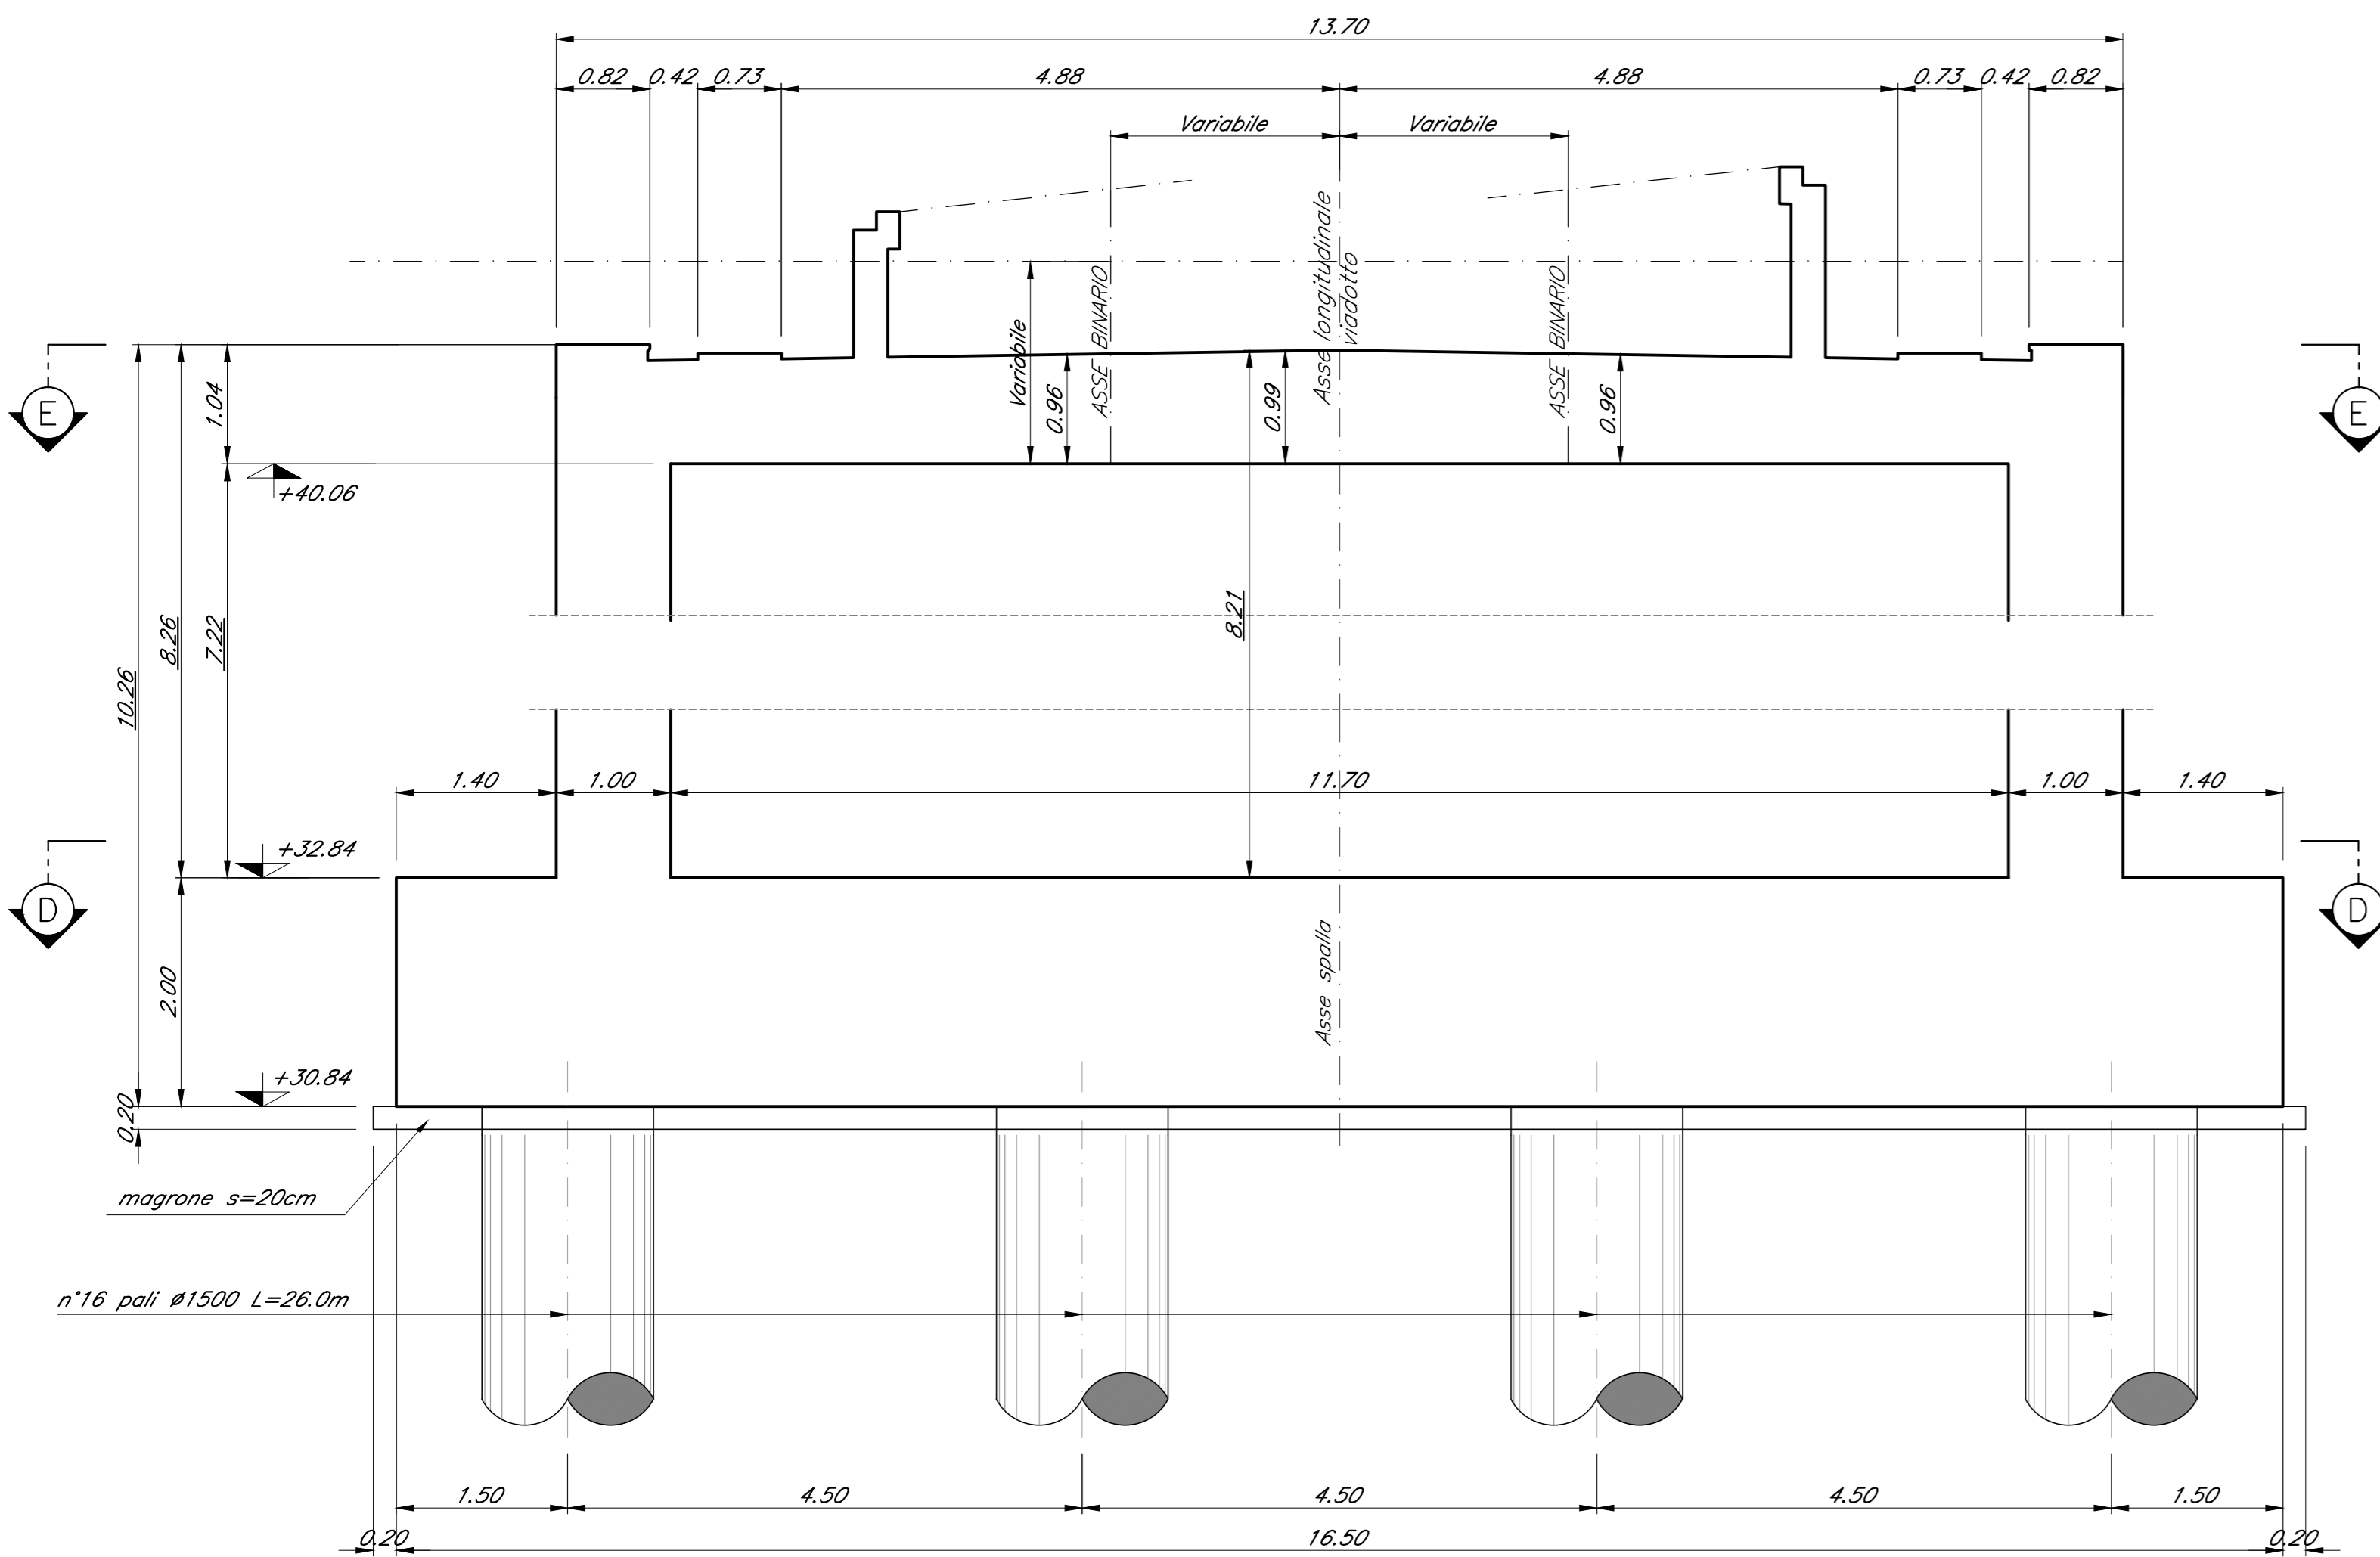

DETTGLIO DEI MURETTI PARABALLAST
Scala 1:20

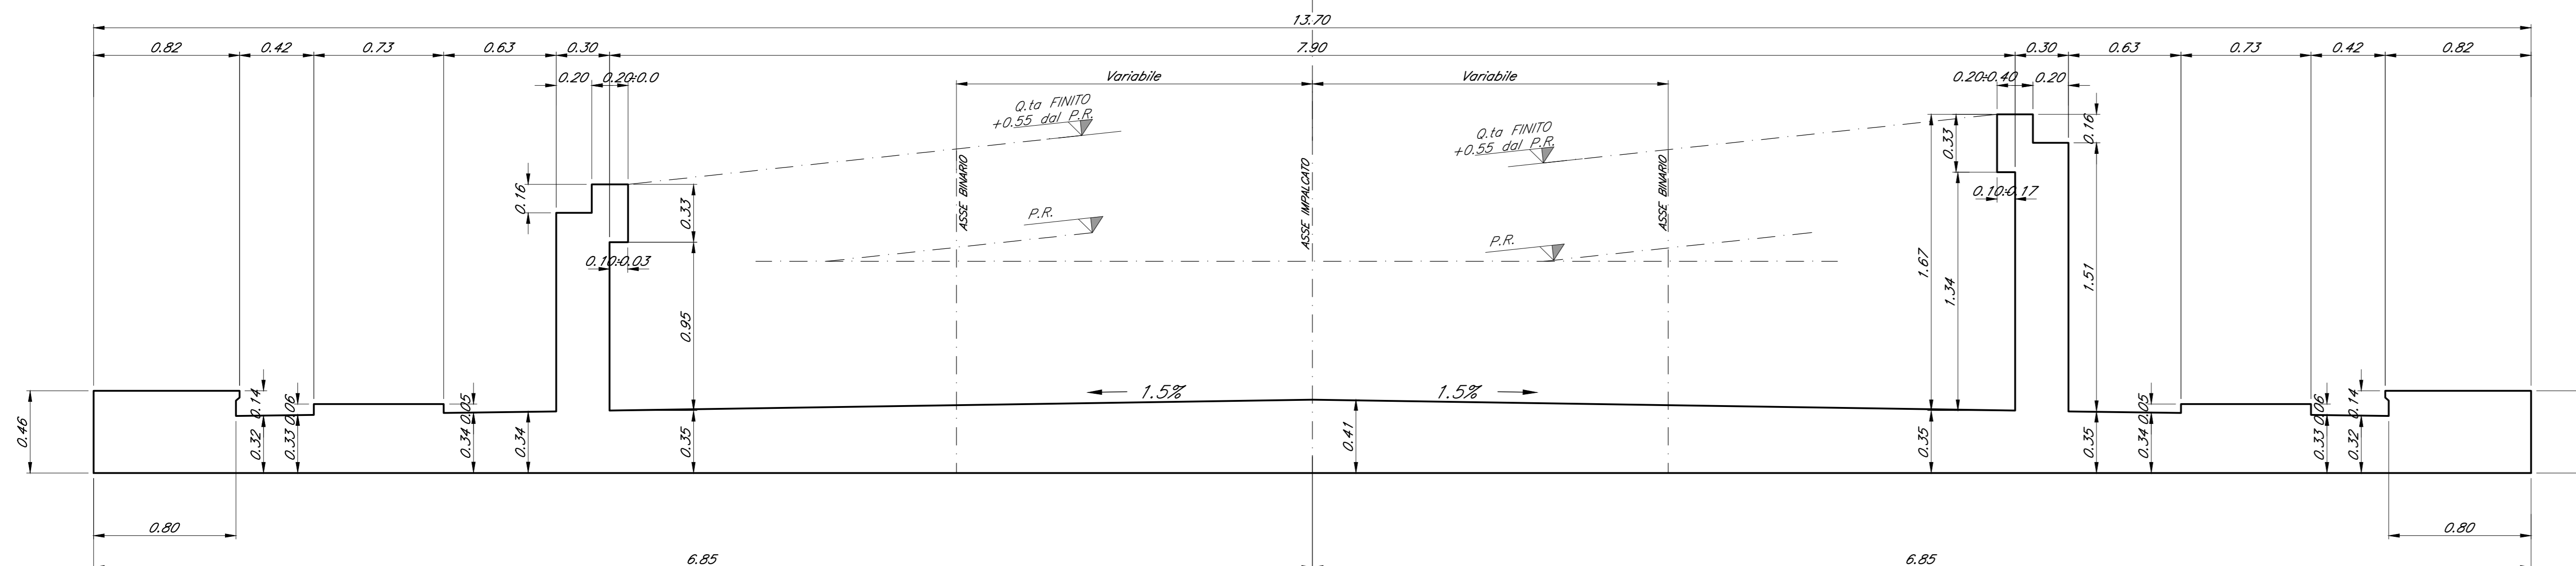

Nota:
• Le quote dei battenti sono indicate e andranno verificate con l'altezza effettiva degli apparecchi di appoggio

COMMITTENTE:
RFI
INFRASTRUTTURE FERROVIARIE ITALIANE
GRUPPO FERROVIE DELLO STATO ITALIANE

PROGETTAZIONE:
ITALFERR
GRUPPO FERROVIE DELLO STATO ITALIANE

DIRETTRICE FERROVIARIA MESSINA - CATANIA - PALERMO
U.O. OPERE CIVILI E GESTIONE DELLE VARIANTI

PROGETTO DEFINITIVO

RADDOPPIO DELLA TRATTA GIAMPILIERI - FIUMEFREDDO
Lotto 2: Taormina (e) - Giampilieri (e)

VI07 - VIADOTTO SATANO
Carpenteria spalla B - tav. 2 di 2

SCALA: 1:50/1:20

Revis.	Descrizione	Redatto	Data	Verificato	Data	Approvato	Data	Autore/Disegnato	Data
A	Emissione Esecutiva	SP	2018	A.Ferr	2018	[Signature]	2018	[Signature]	2018

File:RS2S2020082C/VI0704002A.dwg n. Etab.: 2018