



1/2 VISTA PIATTABANDA SUPERIORE  
Scala 1:50

1/2 PIATTABANDA INFERIORE  
Scala 1:50

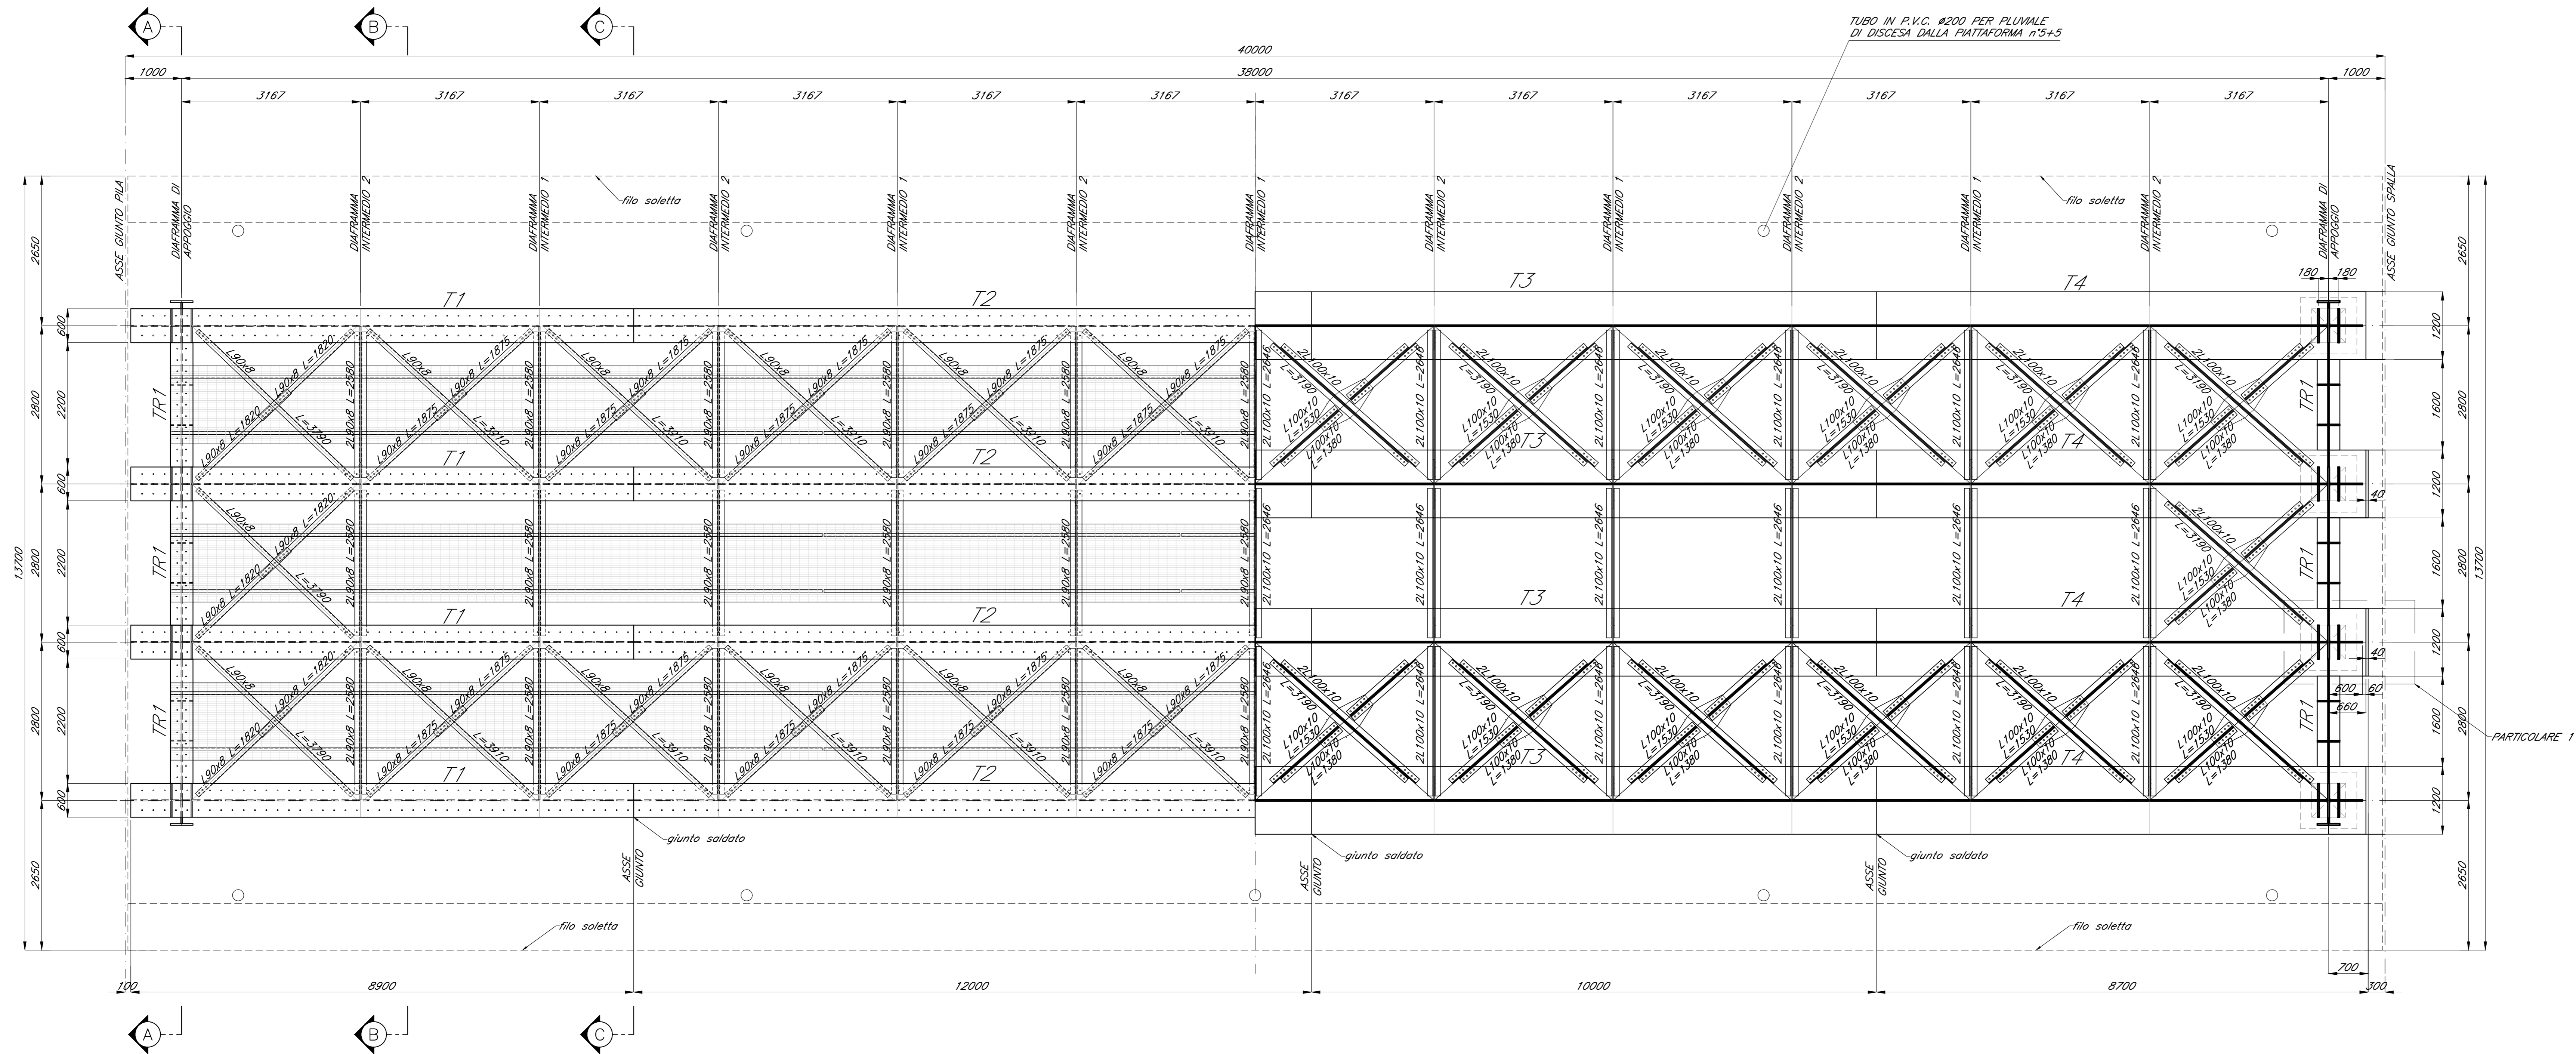


1/2 PROSPETTO LONGITUDINALE  
Scala 1:50

1/2 SEZIONE LONGITUDINALE  
Scala 1:50

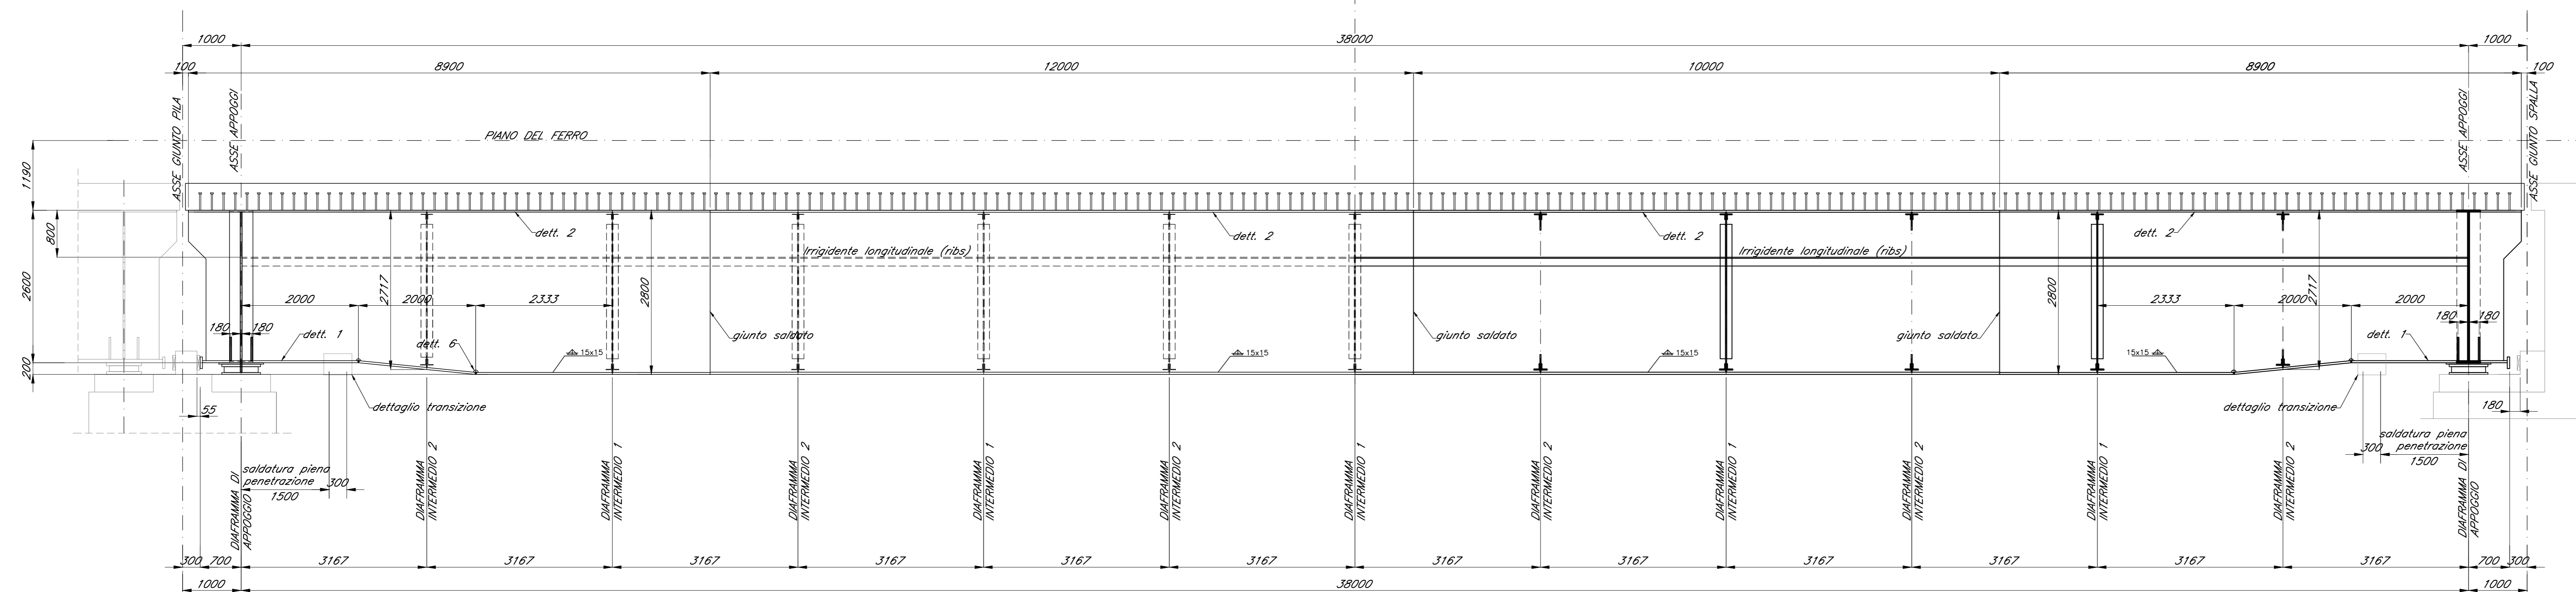

TIPO CONCIO	T1	T2	T3	T4
LUNGHEZZA CONCIO	10900	16000	16000	12000
SPESS. PIATTABANDA INF.	35	40	40	35
SPESS. PIATTABANDA SUP.	30	35	35	30
SPESS. ANIME	22	22	22	22
ALTEZZA ANIME	2535+2735	2725	2725	2535+2735
ALTEZZA CASSONE	2600+2800	2800	2800	2600+2800
PIOLI (h=30cm)	ø22/200 L=8900	ø22/200 L=12000	ø22/200 L=10000	ø22/200 L=8900
DIAFRAMMI	700/900 i=3167	i=3167	i=3167	i=3167

CONTROFRECCIA (mm)	0	57	85	57	0

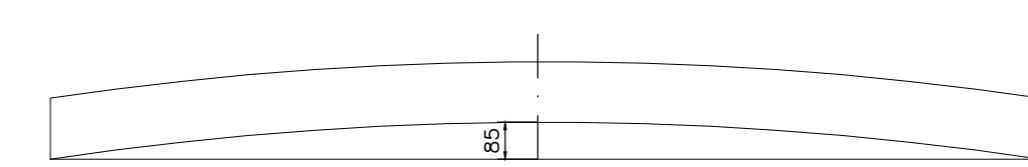

ANDAMENTO AD ARCO DI CERCIO

COMMITTENTE:

PROGETTAZIONE:

**DIRETTRICE FERROVIARIA MESSINA - CATANIA - PALERMO**  
**U.O. OPERE CIVILI E GESTIONE DELLE VARIANTI**

**PROGETTO DEFINITIVO**

**RADDOPPIO DELLA TRATTA GIAMPILIERI - FIUMEFREDDO**  
**Lotto 2: Taormina (e) - Giampilieri (e)**

**V108 - VIADOTTO ALI'**  
Impalcato misto L=40 m - Tavola d'insieme

SCALA: 1:50

COMMESSA	LOTTO	FASE	ENTE	TIPO DOC.	OPERA/DISCIPLINA	PROGR.	REV.
RS2S	02	D	09	BZ	V10807	001	A

Revis.	Descrizione	Redatto	Data	Verificato	Data	Approvato	Data	Autorizzato	Data
A	Emissione Esecutiva	CP Studio	Gen 2018	F. Bonifazi	Gen 2018	P. Colonna	Gen 2018		