




PIANTA TRAVI
Scala 1:200

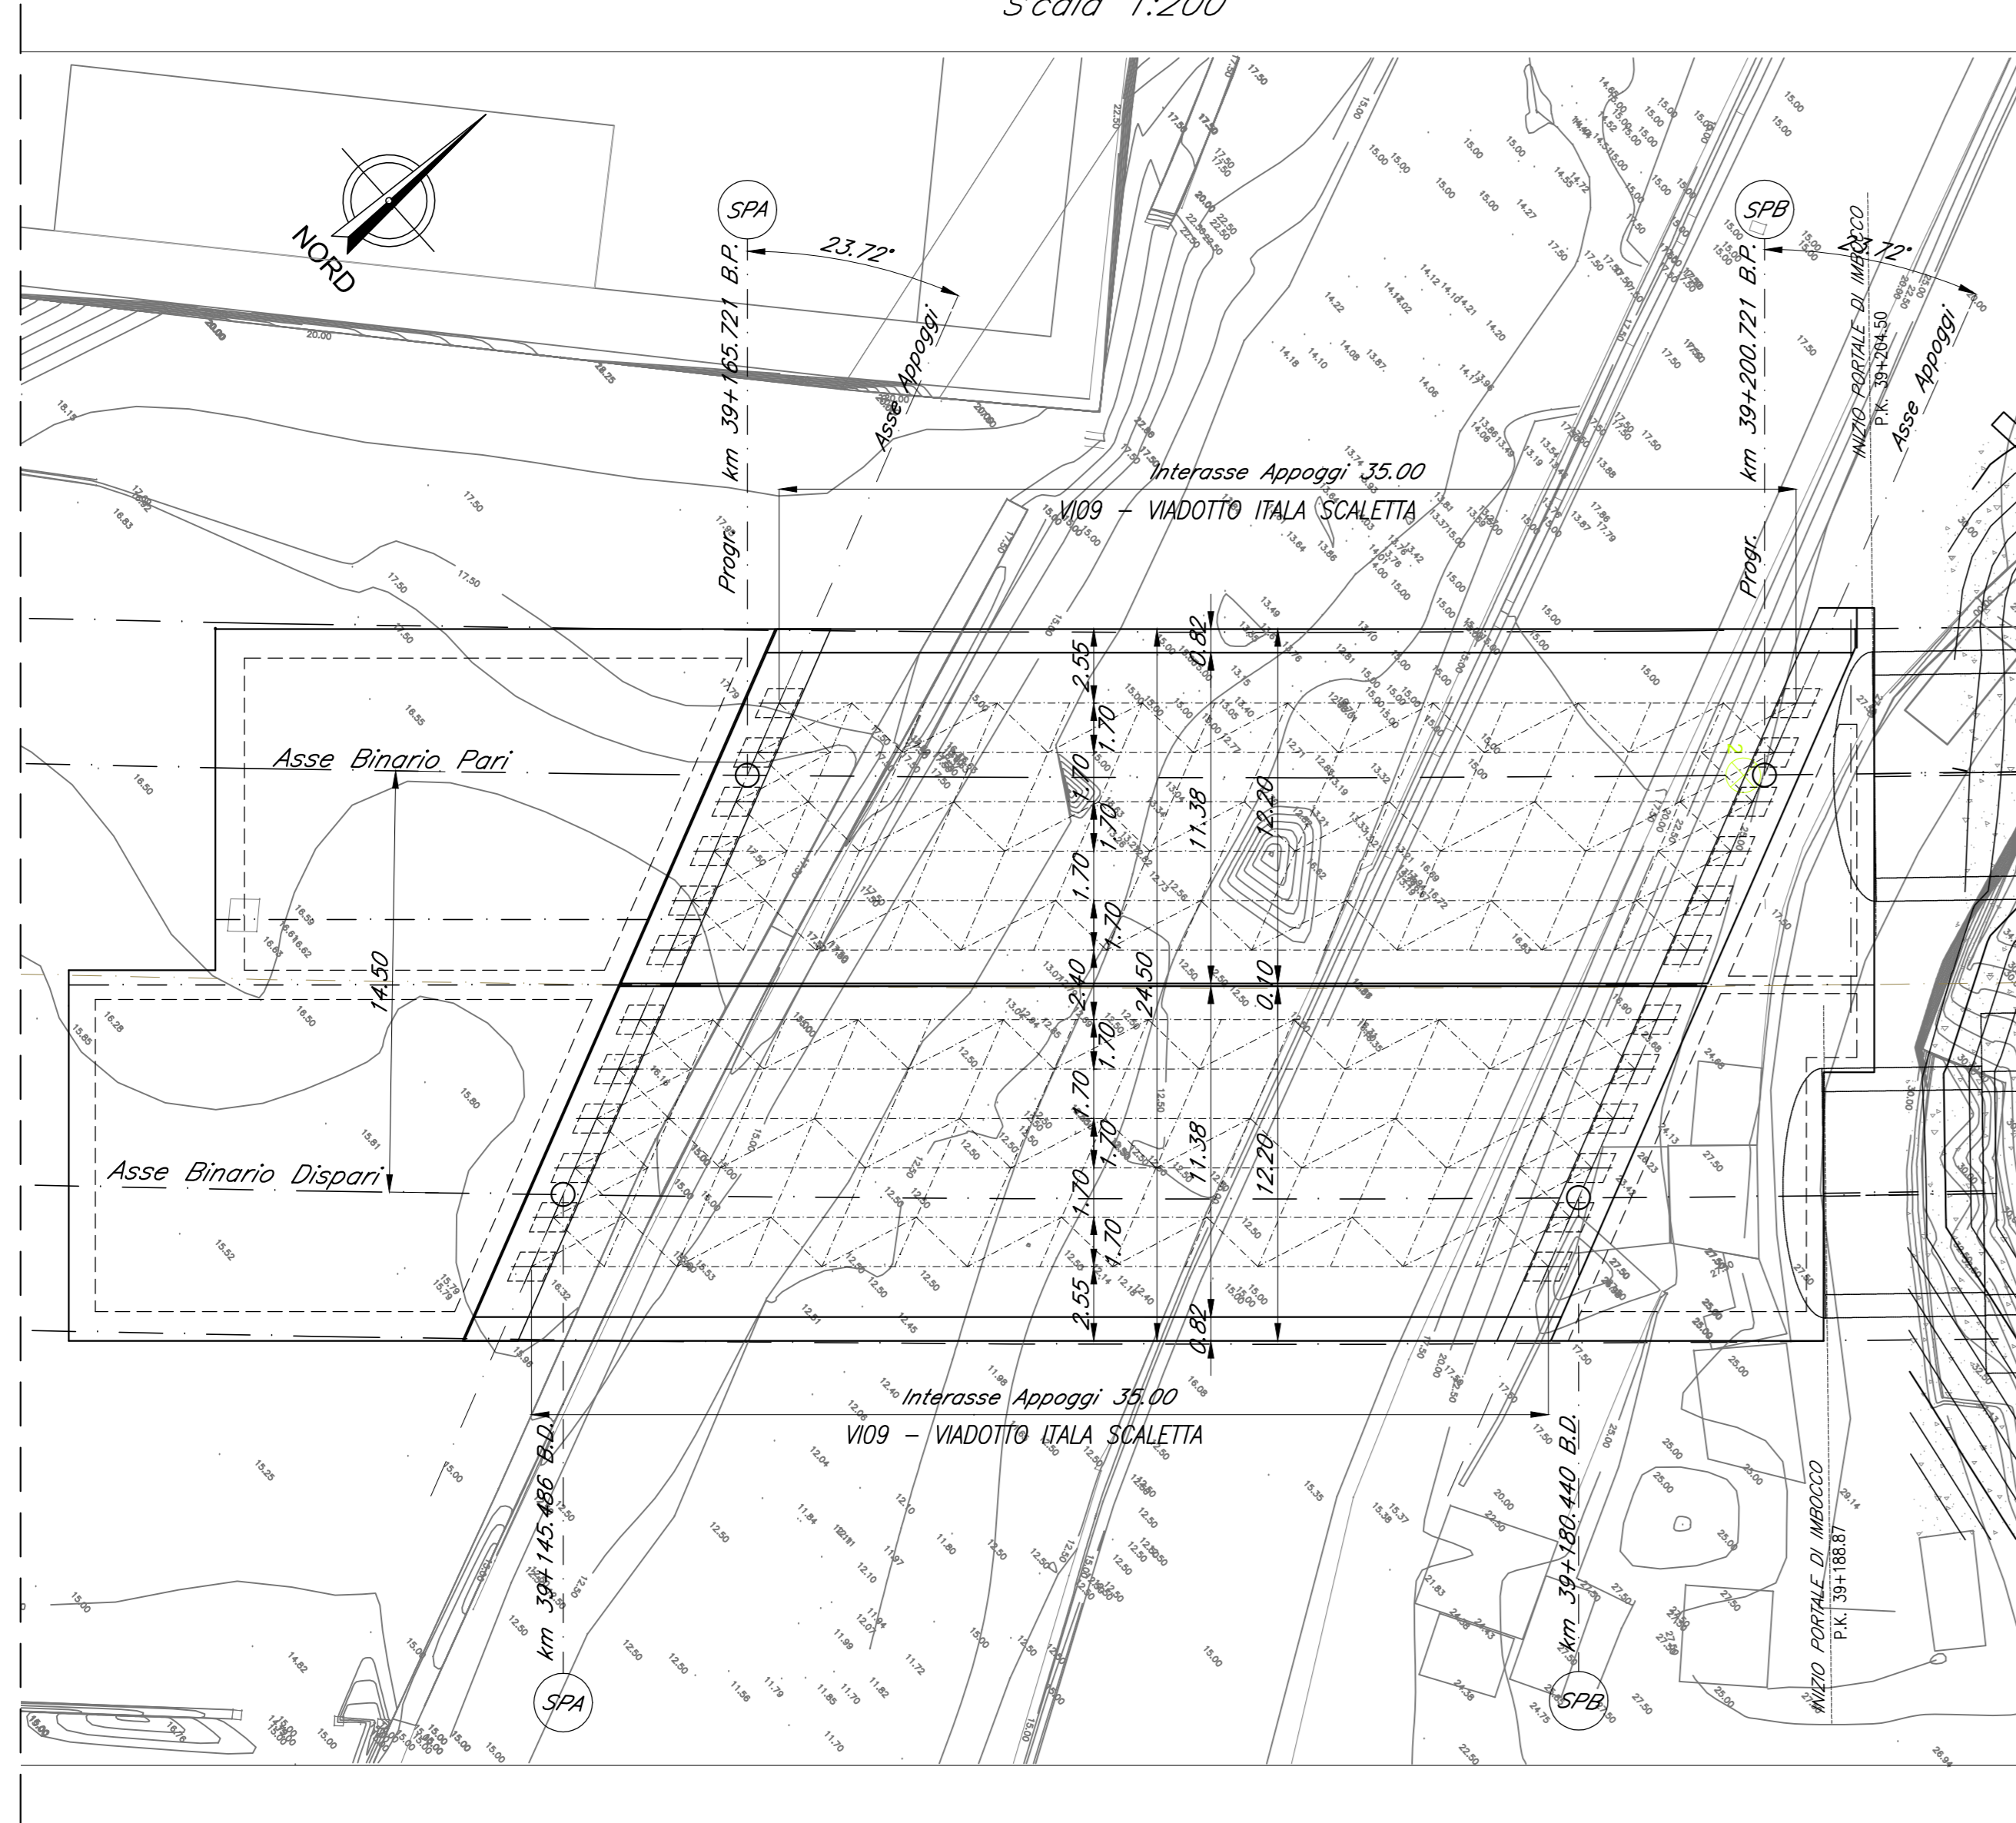

SEZIONE TIPO
Scala 1:50

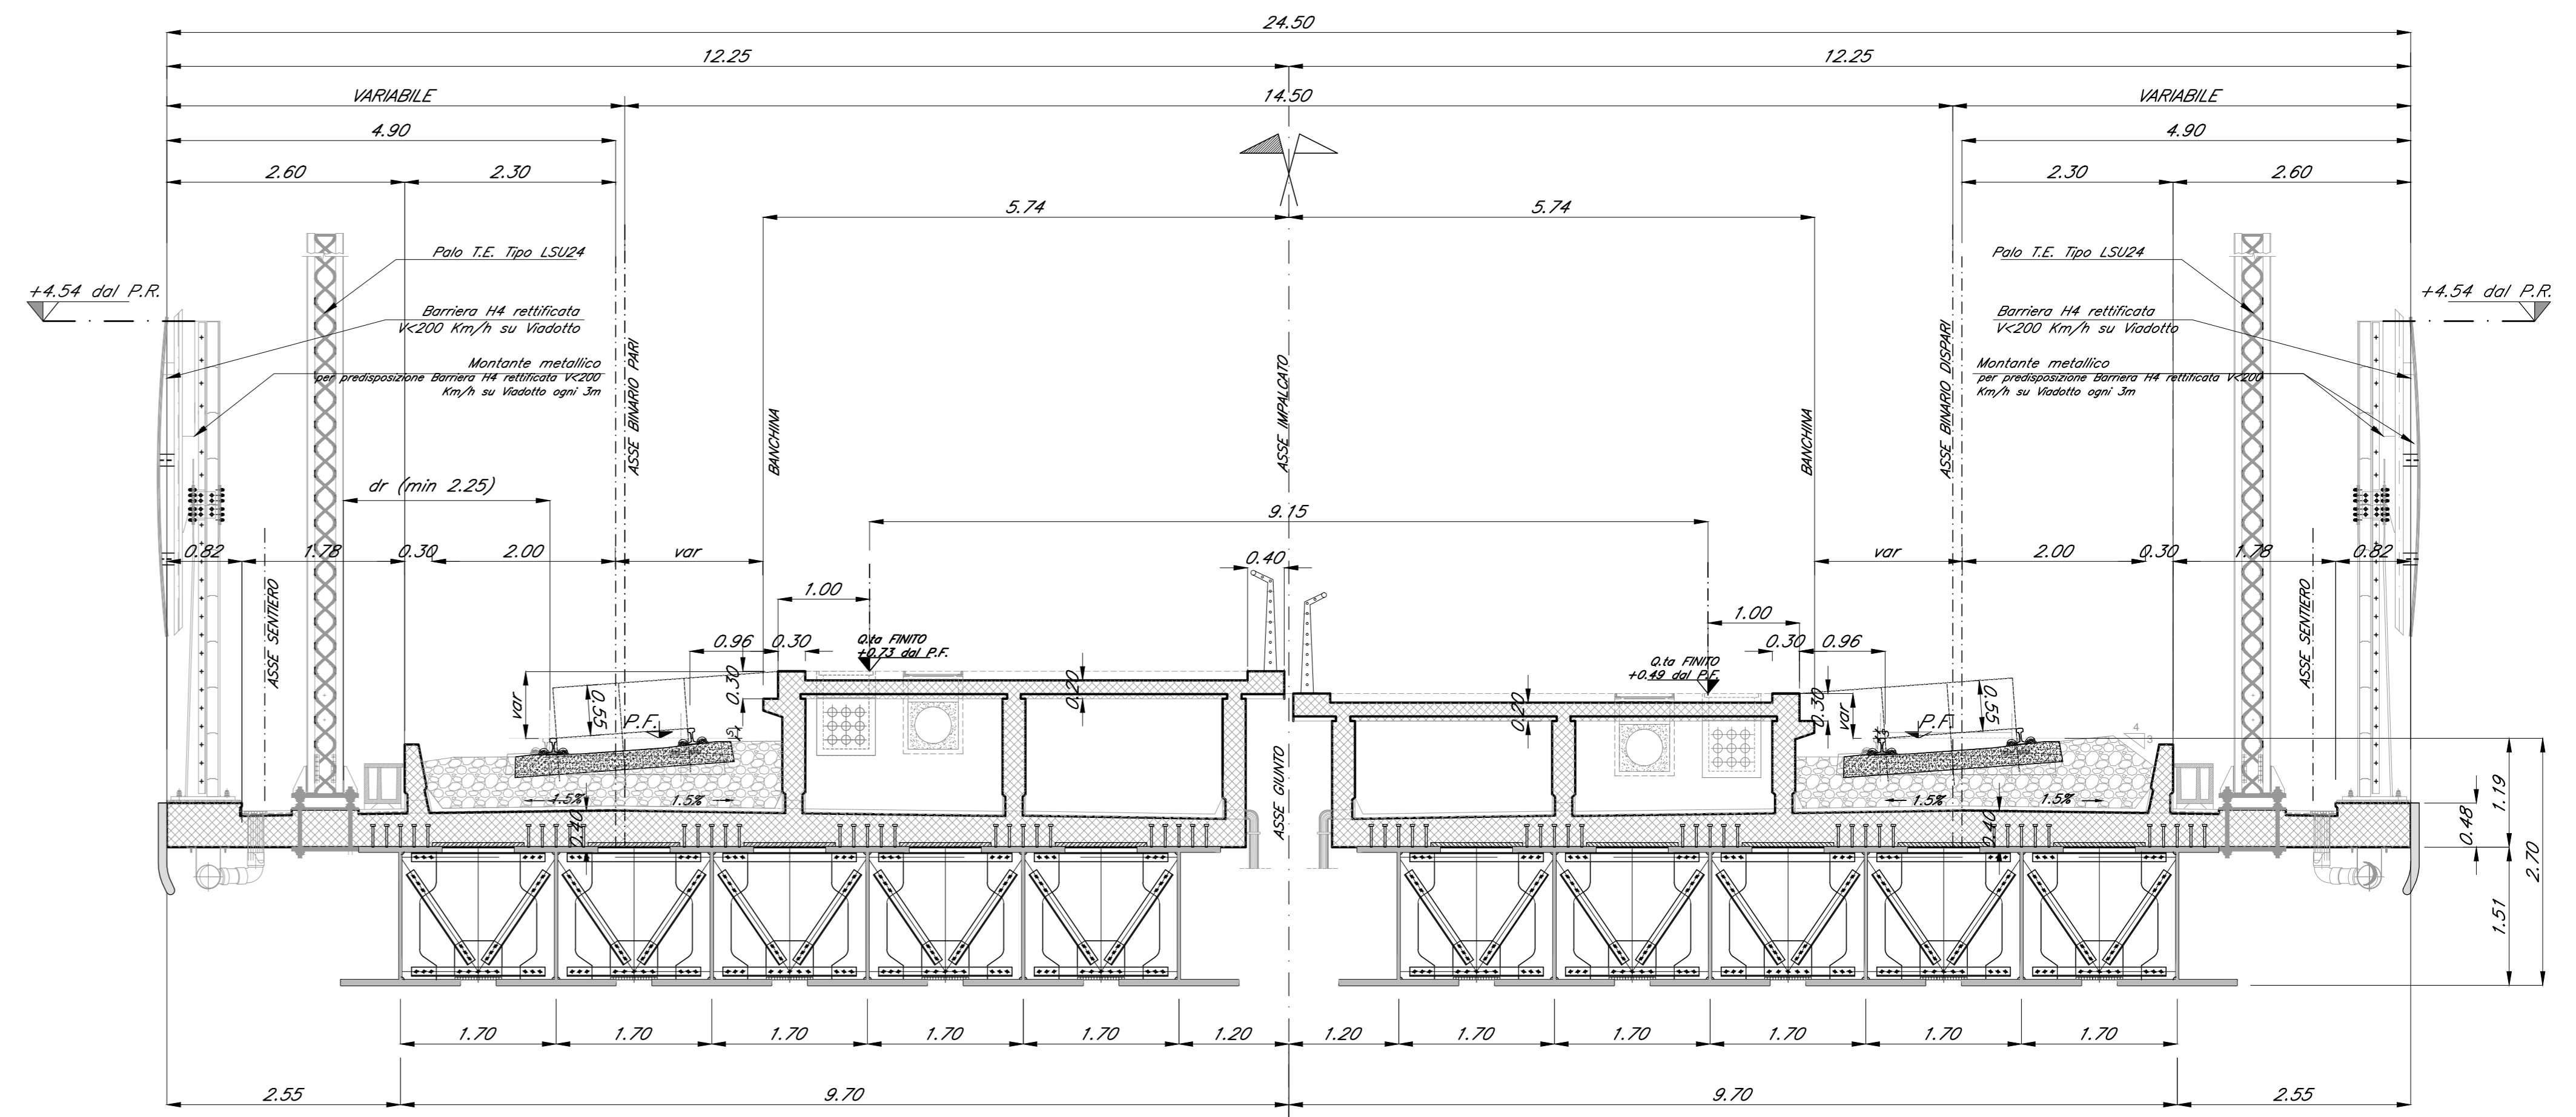

PROSPETTO BINARIO PARI
Scala 1:200

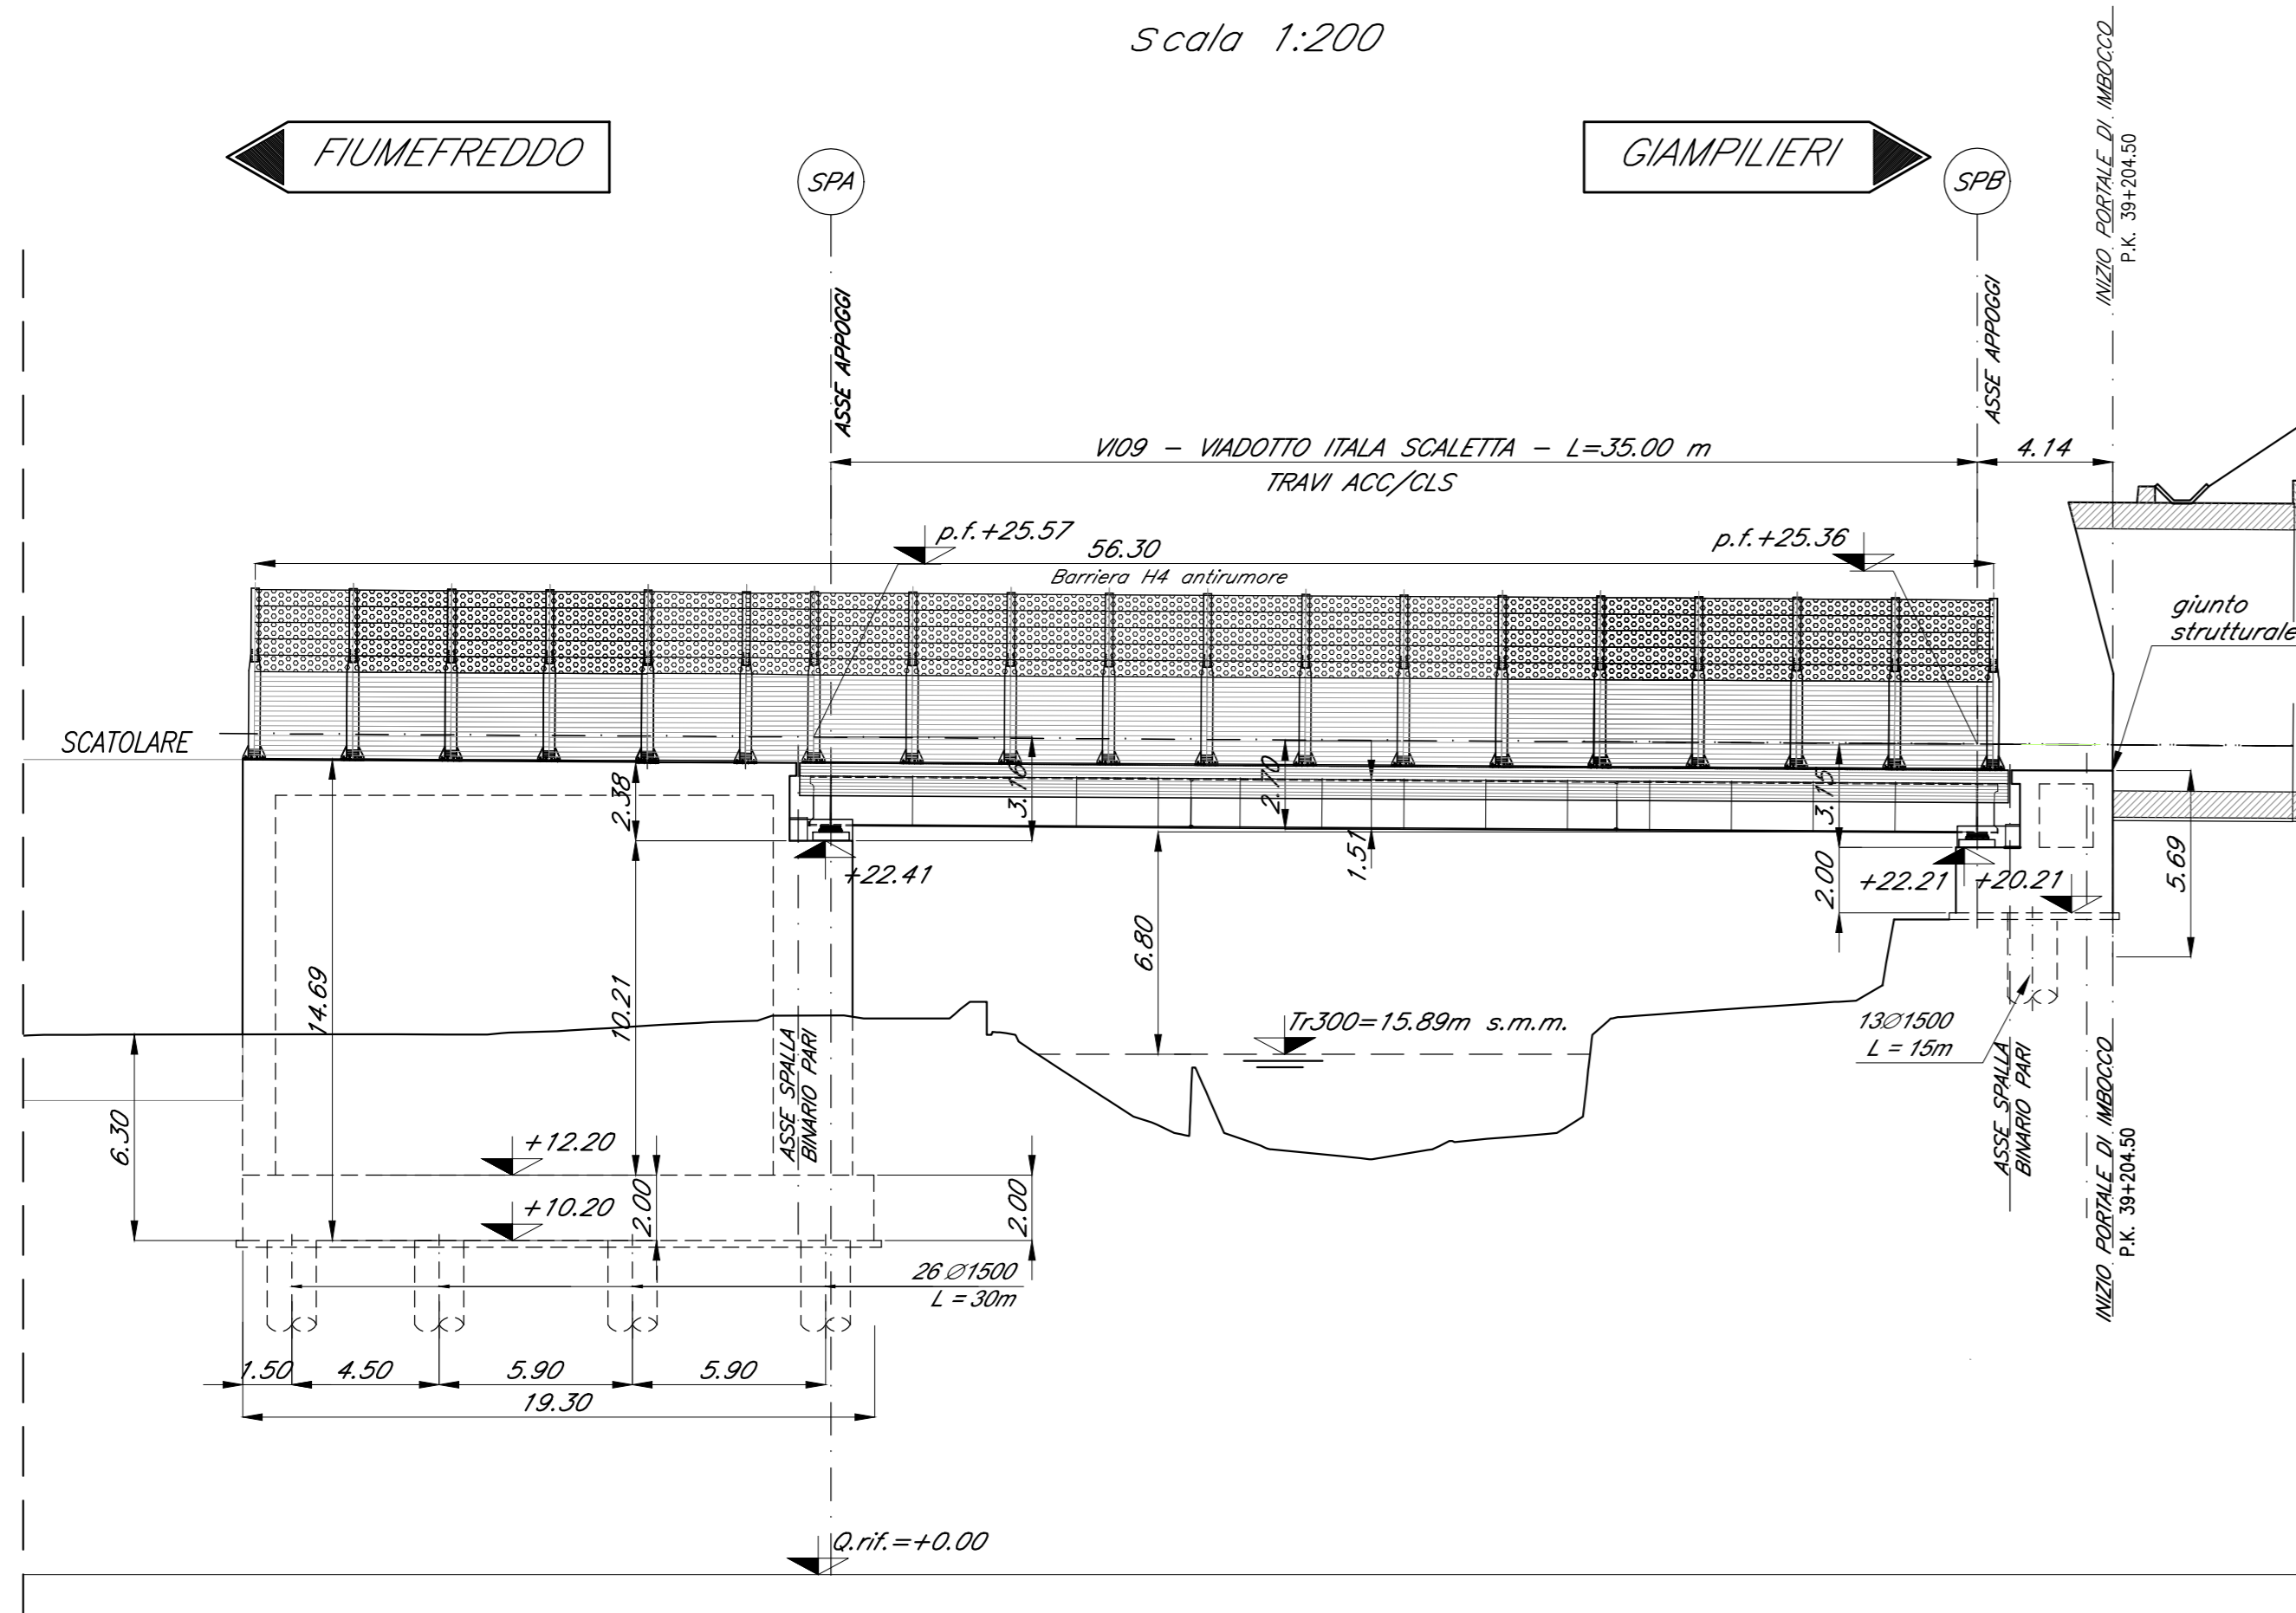

NOTA:
-LE SUPERFICI A VISTA DELLE SPALLE DOVRANNO ESSERE RIVESTITE IN PIETRA LOCALE

NOTA:
-PER LE SISTEMAZIONI IDRAULICHE E PROFILATURA FINALE DELL'ALVEO DEVE FARSI RIFERIMENTO AGLI ELABORATI SPECIALISTICI.

COMMITTENTE:
RFI
R.F.I. INFRASTRUTTURE FERROVIARIE ITALIANE
GRUPPO FERROVIE DELLO STATO ITALIANE

PROGETTAZIONE:
ITALFERR
GRUPPO FERROVIE DELLO STATO ITALIANE

DIRETTRICE FERROVIARIA MESSINA - CATANIA - PALERMO
U.O. OPERE CIVILI E GESTIONE DELLE VARIANTI

PROGETTO DEFINITIVO

RADDOPPIO DELLA TRATTA GIAMPILIERI - FIUMEFREDDO
Lotto 2: Taormina (e) - Giampiglieri (e)

VI09 - VIADOTTO ITALIA SCALETTA
Pianta travi, Prospetto binario pari, Sezioni tipo

SCALA: 1:200/1:50

COMMESSA LOTTO FASE ENTE TIPO DOC. OPERA/DISCIPLINA PROG. REV.

RS2S 02 D 09 PZ VI0900 001 B

Revis.	Descrizione	Redatto	Data	Verificato	Data	Approvato	Data	Autorizzato	Data
A	Emissione Esecutiva	GP Studio	04/10/2017	A.Fari	04/10/2017	P. Carlesimo	04/10/2017		
B	Emissione Esecutiva	A. Longo	01/01/2018	A.Fari	01/01/2018	P. Carlesimo	01/01/2018		

File:RS2S02D09PZ09000001B.dwg