



SEZIONE LONGITUDINALE A-A (BINARIO PARI)
Scala 1:200

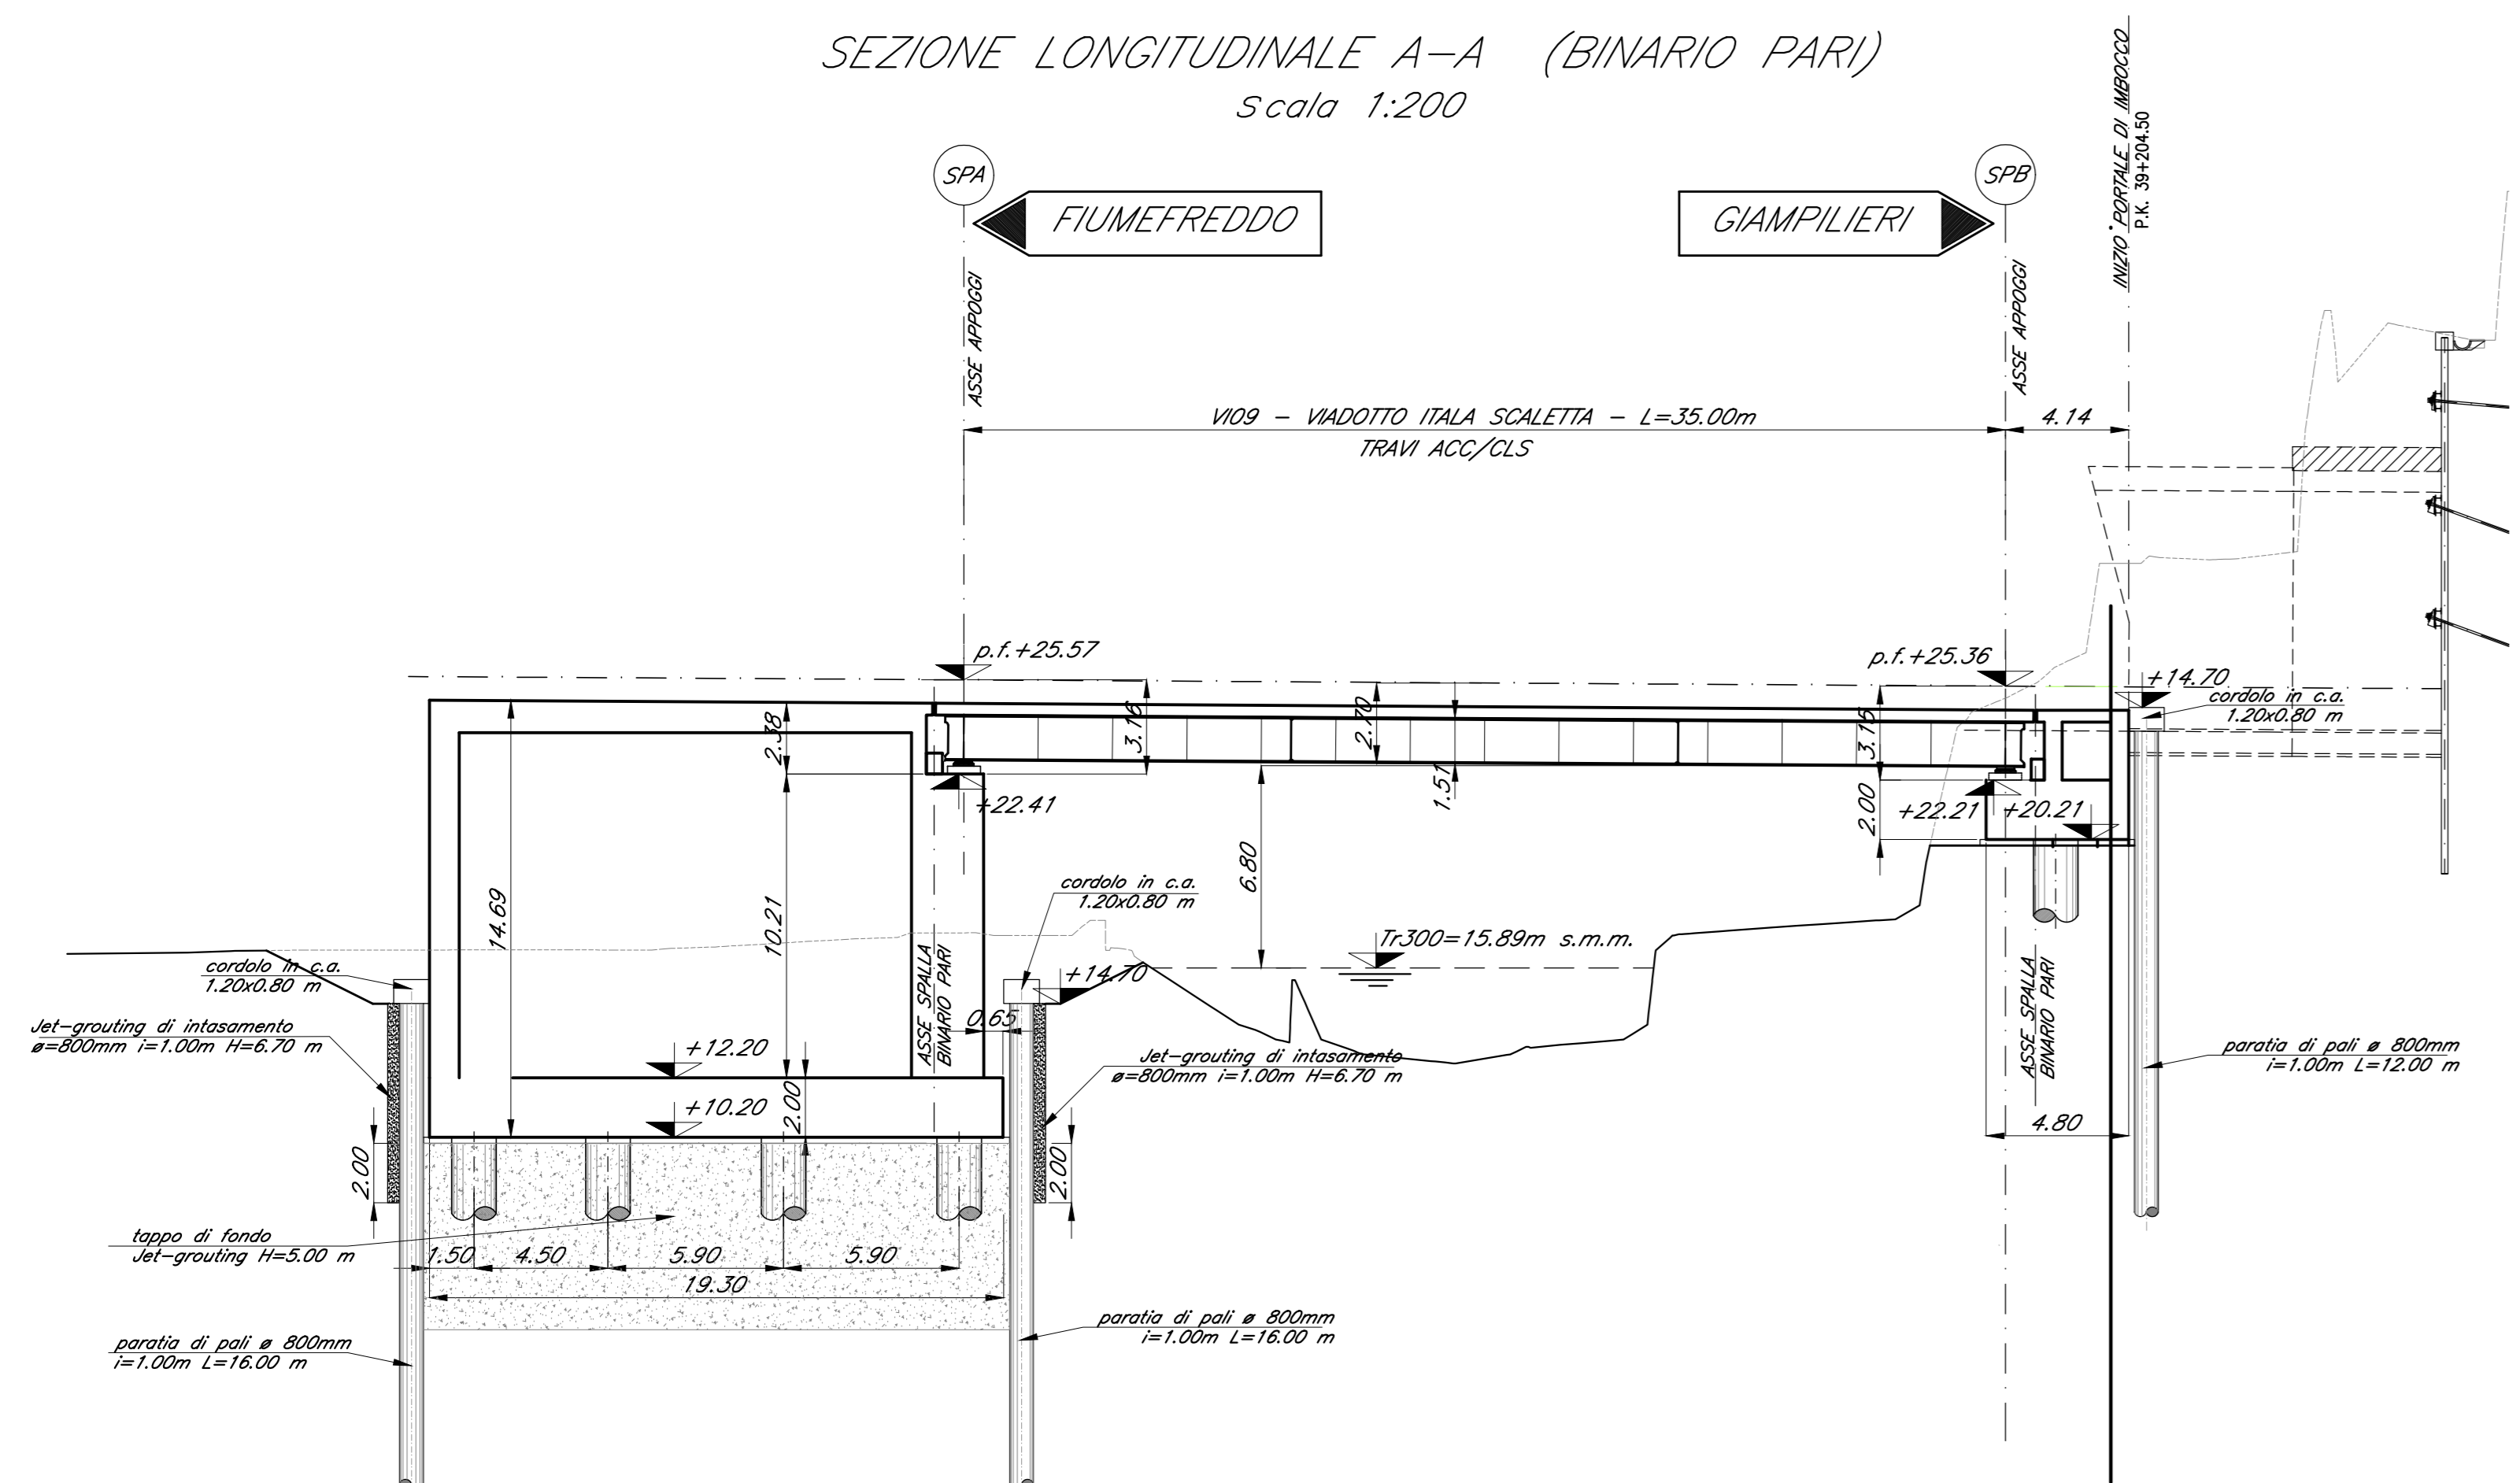

SEZIONE LONGITUDINALE B-B (BINARIO DISPARI)
Scala 1:200

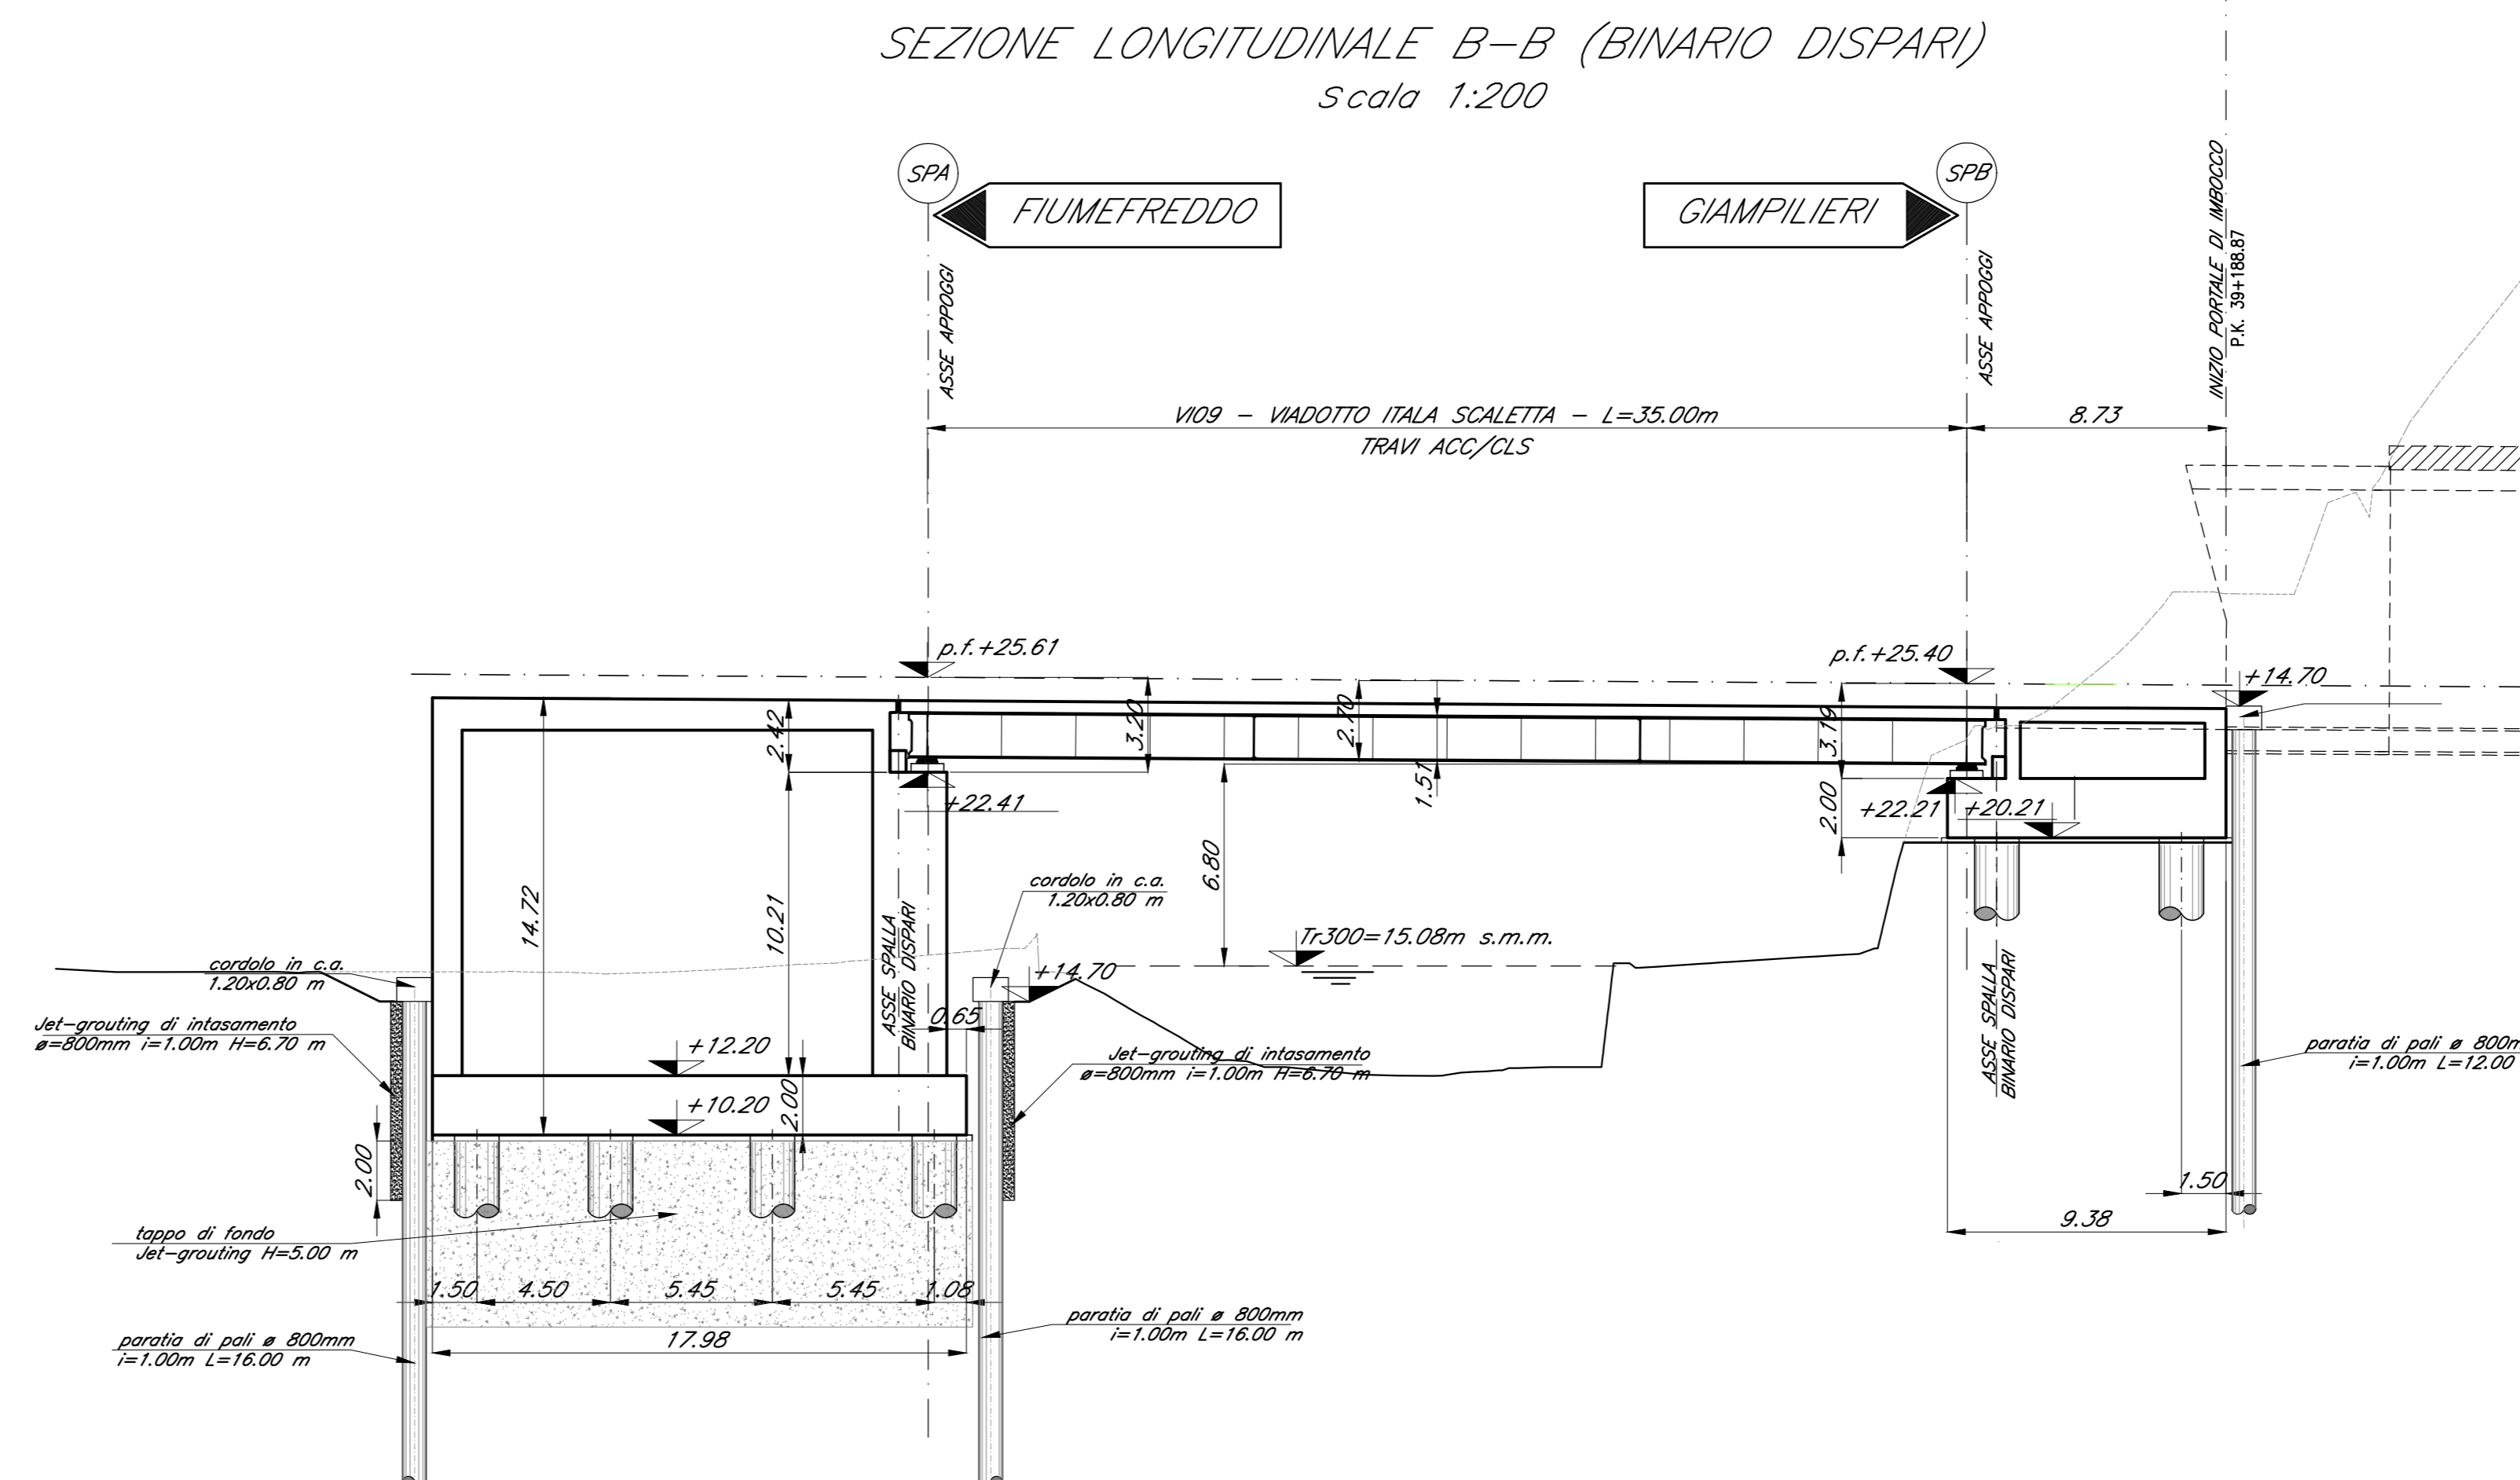

COMMITTENTE:

 GRUPPO FERROVIARIO ITALIANO

PROGETTAZIONE:

 GRUPPO FERROVIE DELLO STATO ITALIANE

DIRETTRICE FERROVIARIA MESSINA - CATANIA - PALERMO
U.O. OPERE CIVILI E GESTIONE DELLE VARIANTI

PROGETTO DEFINITIVO

RADDOPPIO DELLA TRATTA GIAMPILIERI - FIUMEFREDDO
Lotto 2: Taormina (e) - Giampilieri (e)

V109 - VIADOTTO ITALIA SCALETTA
 Fondazioni, scavi e opere provvisori

SCALA: 1:200

COMMESSA LOTTO FASE ENTE TIPO DOC. OPERA/DISCIPLINA PROG. REV.

RS2S 02 D 09 P9 V10900 001 B

Revis.	Descrizione	Redatto	Data	Verificato	Data	Approvato	Data	Autorizzato	Data
A	Emissione Esecutiva	CP Studio	Ottobre 2017	A.Fari	Ottobre 2017	P. Carlesimo	Ottobre 2017	A. Vito	10/10/2017
B	Emissione Esecutiva	A. Longo	Genn. 2018	A.Fari	Genn. 2018	P. Carlesimo	Genn. 2018	A. Vito	10/10/2018

File:RS2S20208P9V1090001B.dwg