
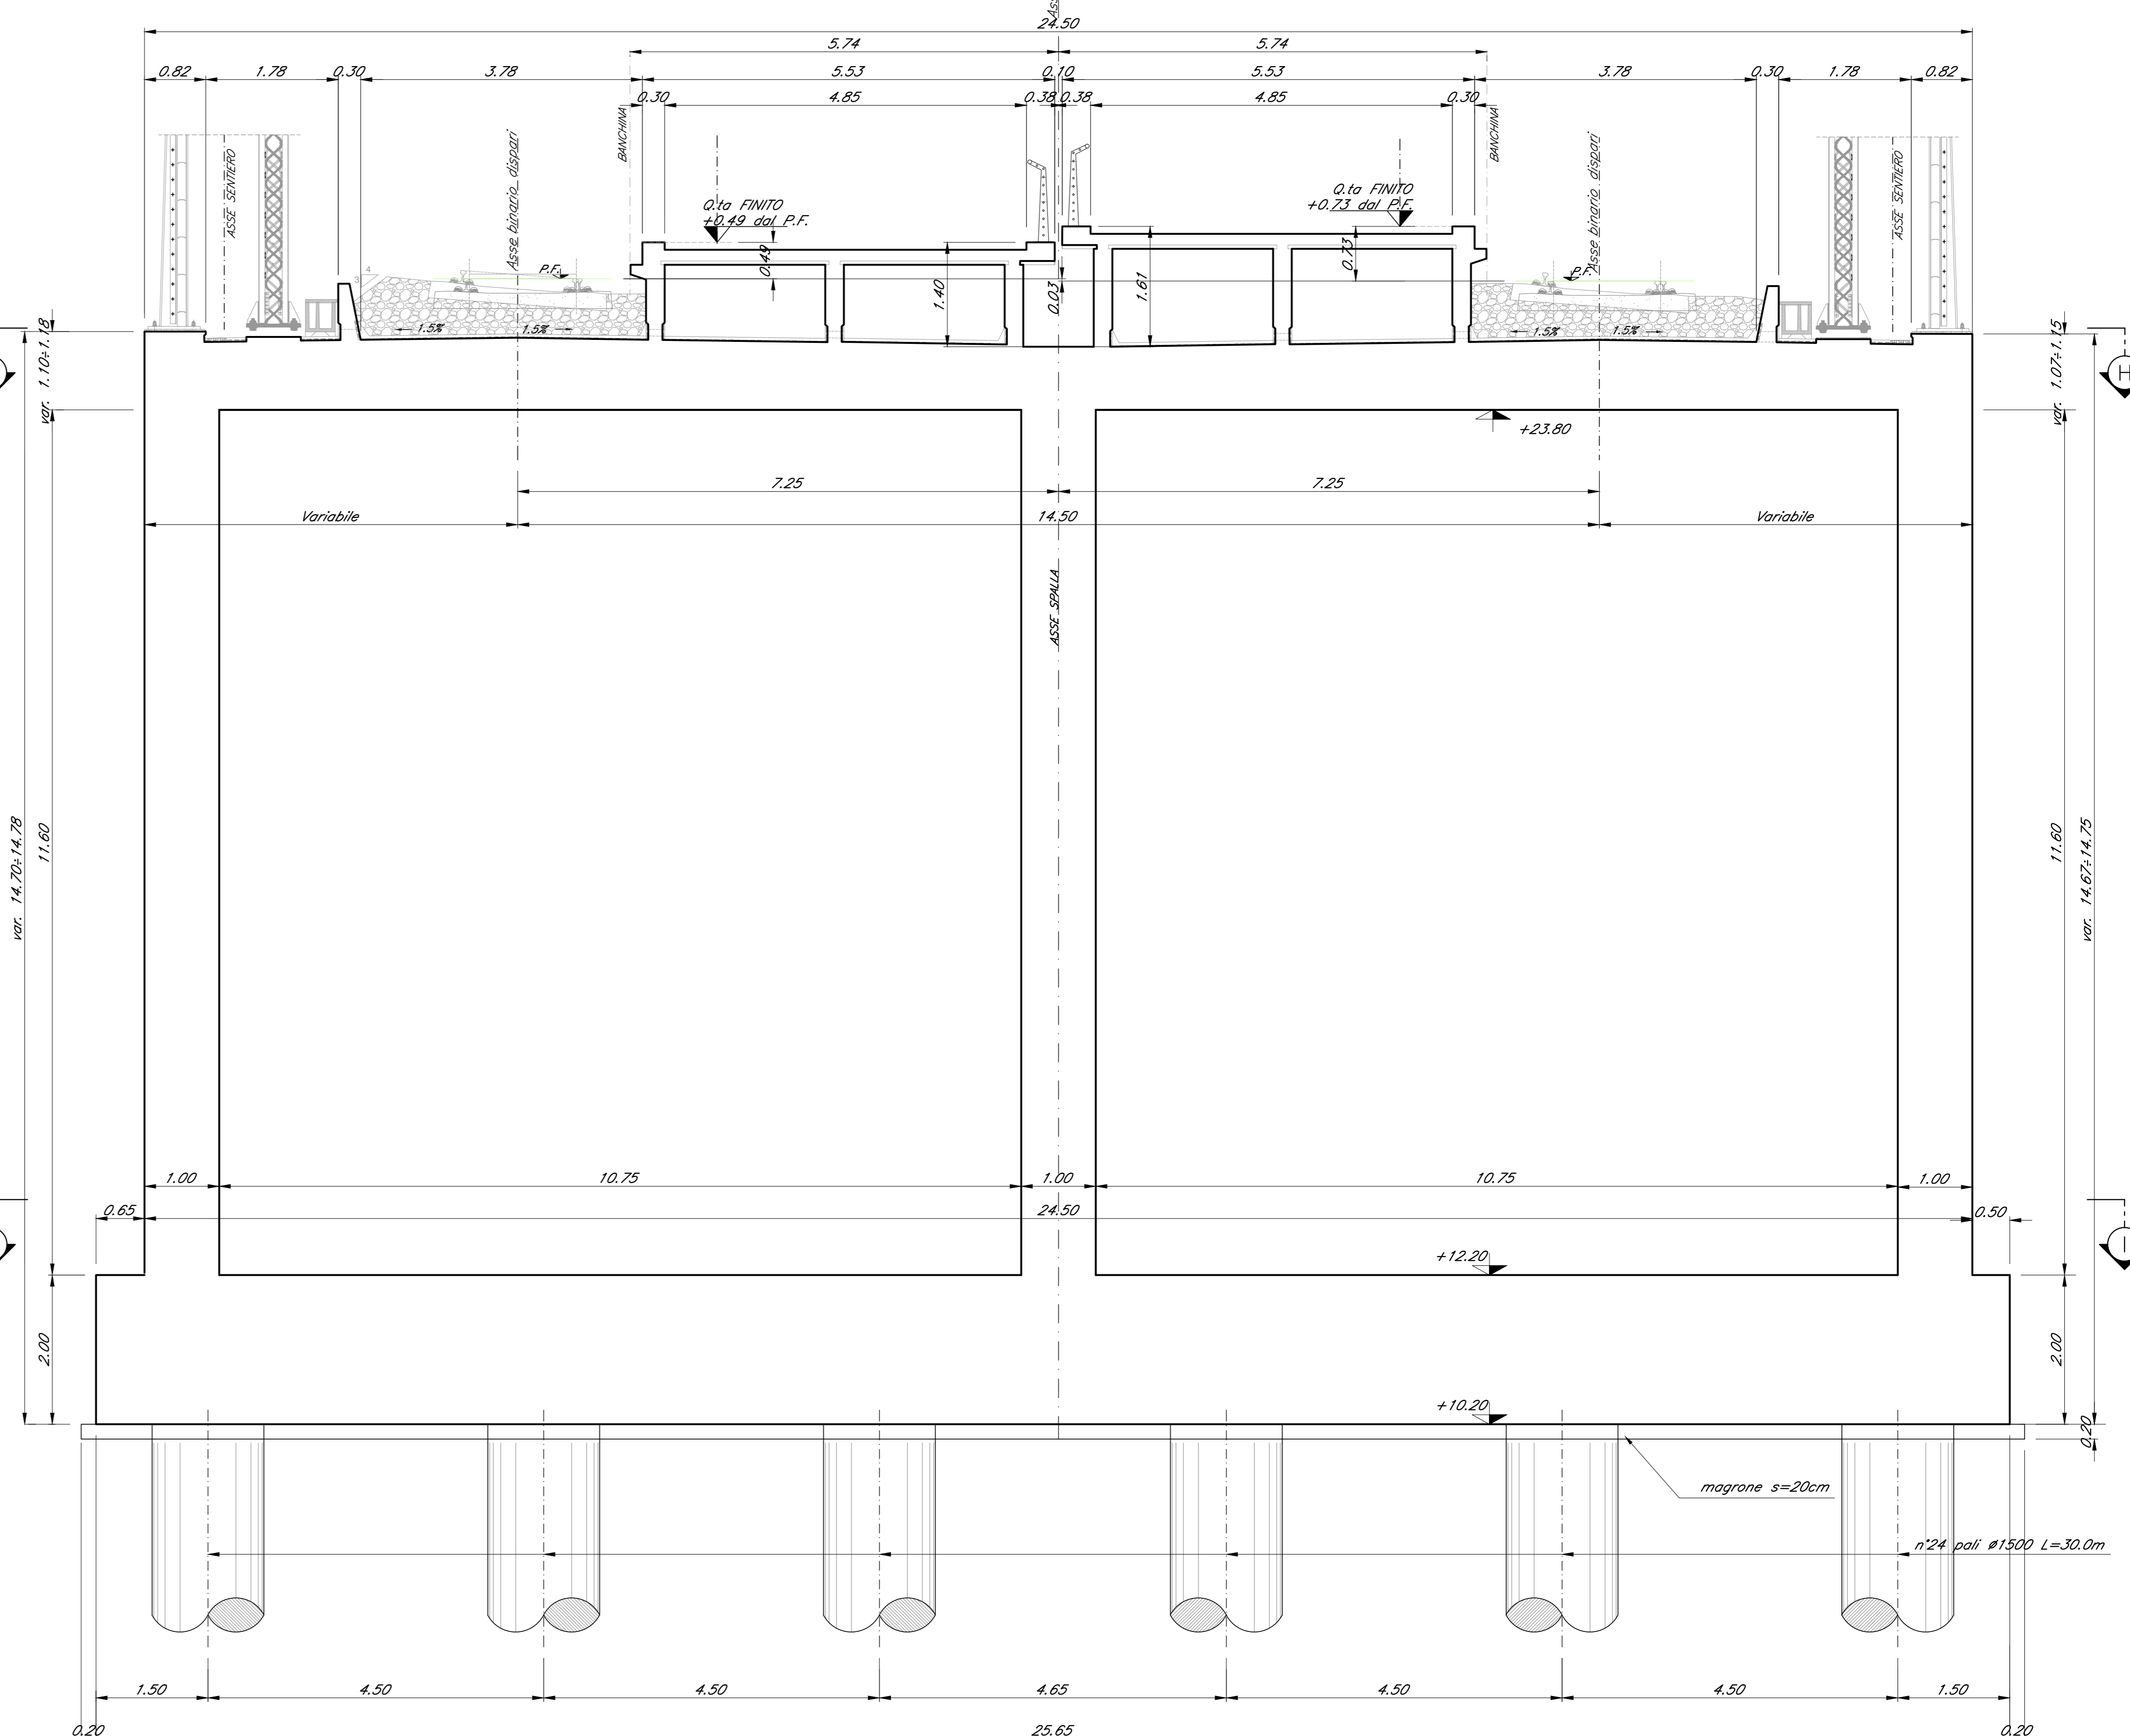


VISTA D-D
Scala 1:50



CARPENTERIA SPALLA SP1
Scala 1:50

SEZIONE G-C
Scala 1:50

CARPENTERIA SPALLA SP1
Scala 1:50

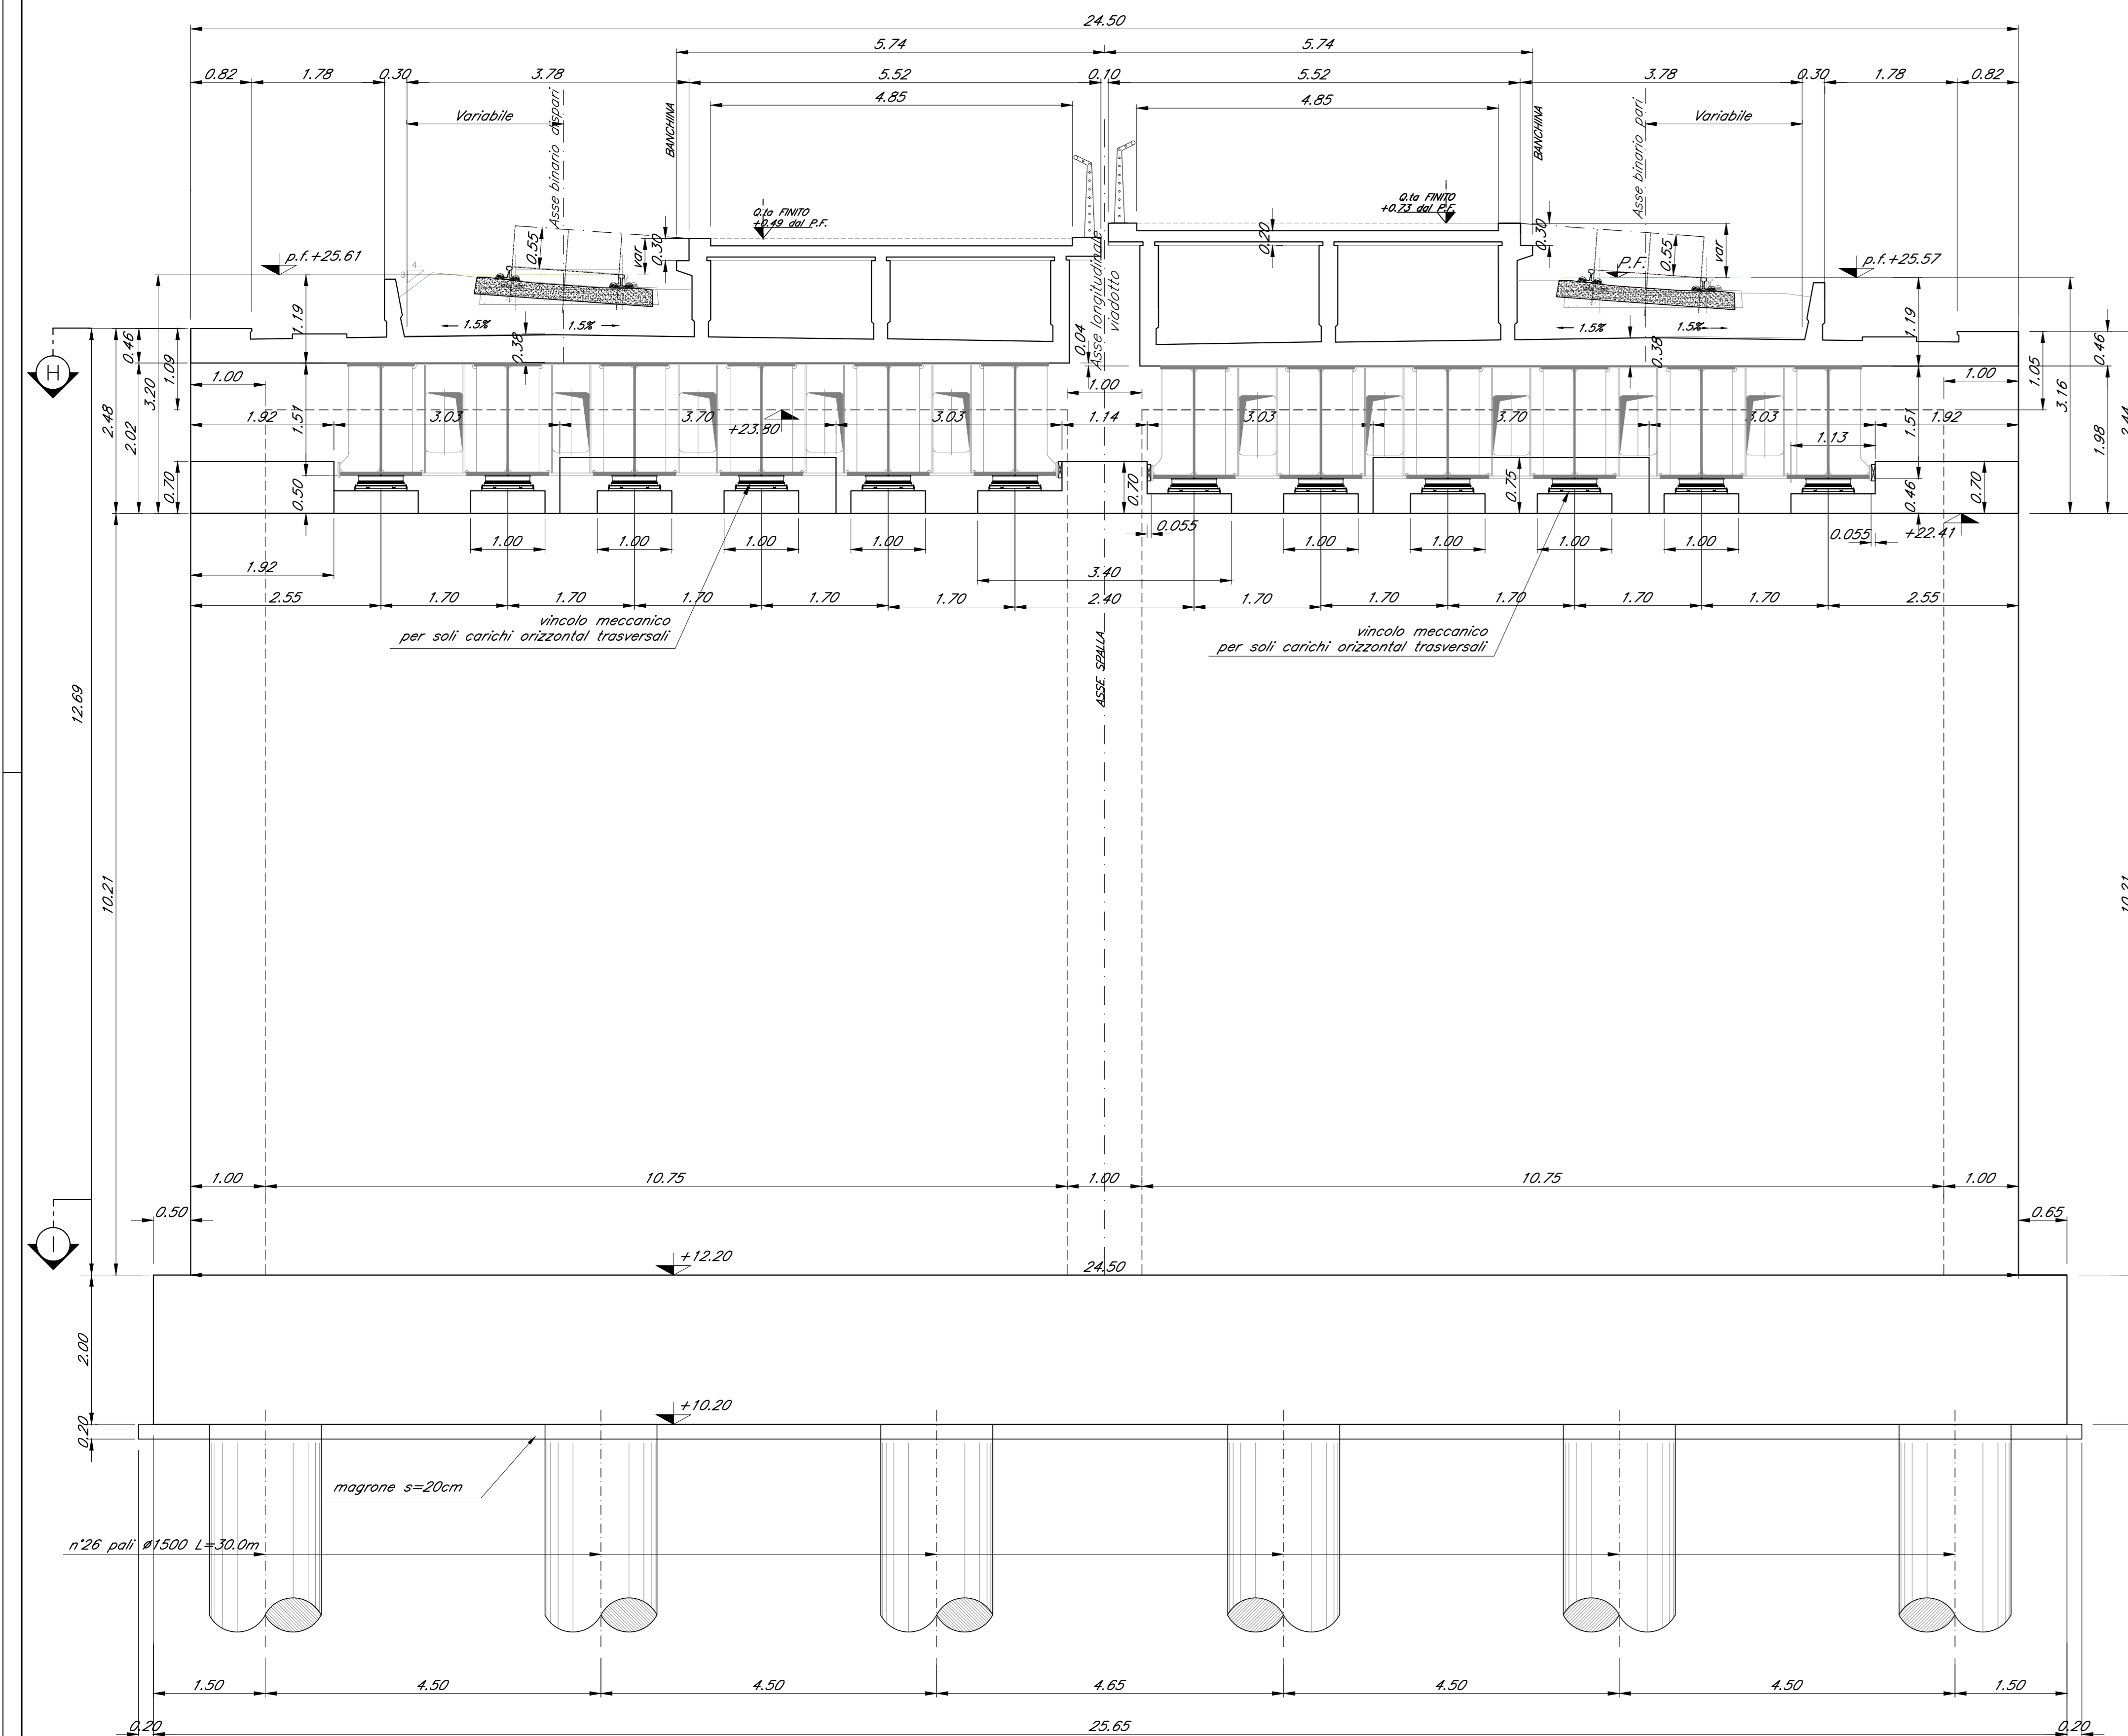

DETTAGLIO DEI MURETTI PARABALLAST
IN ASSE APOGGIO
Scala 1:20

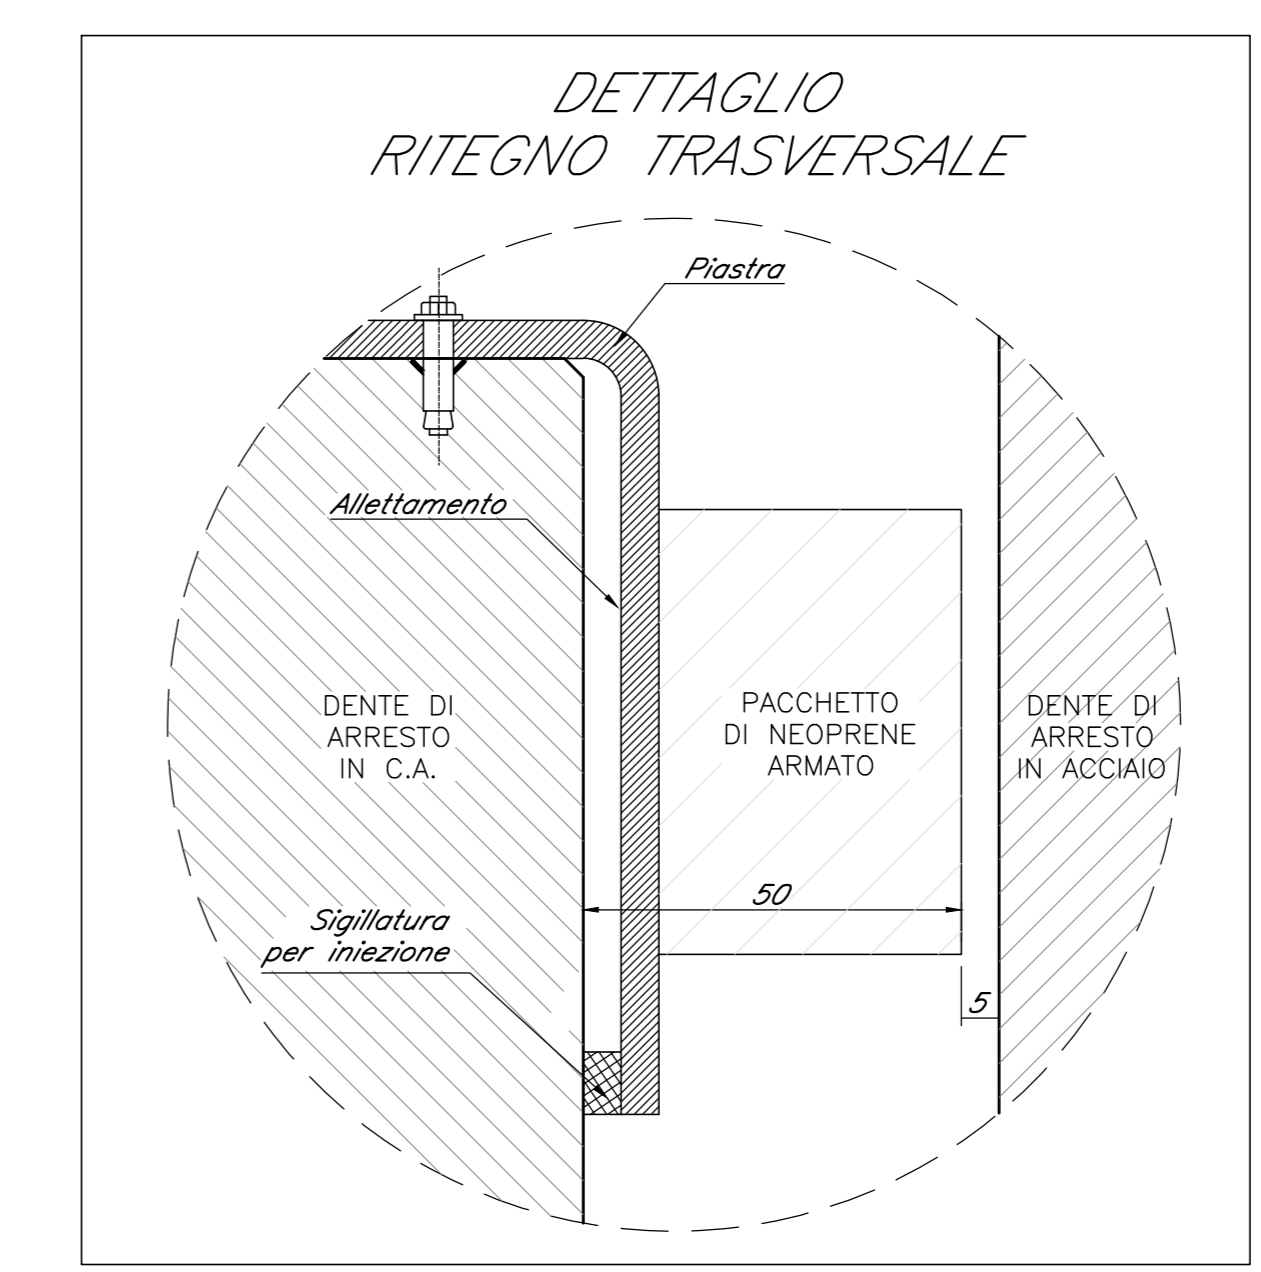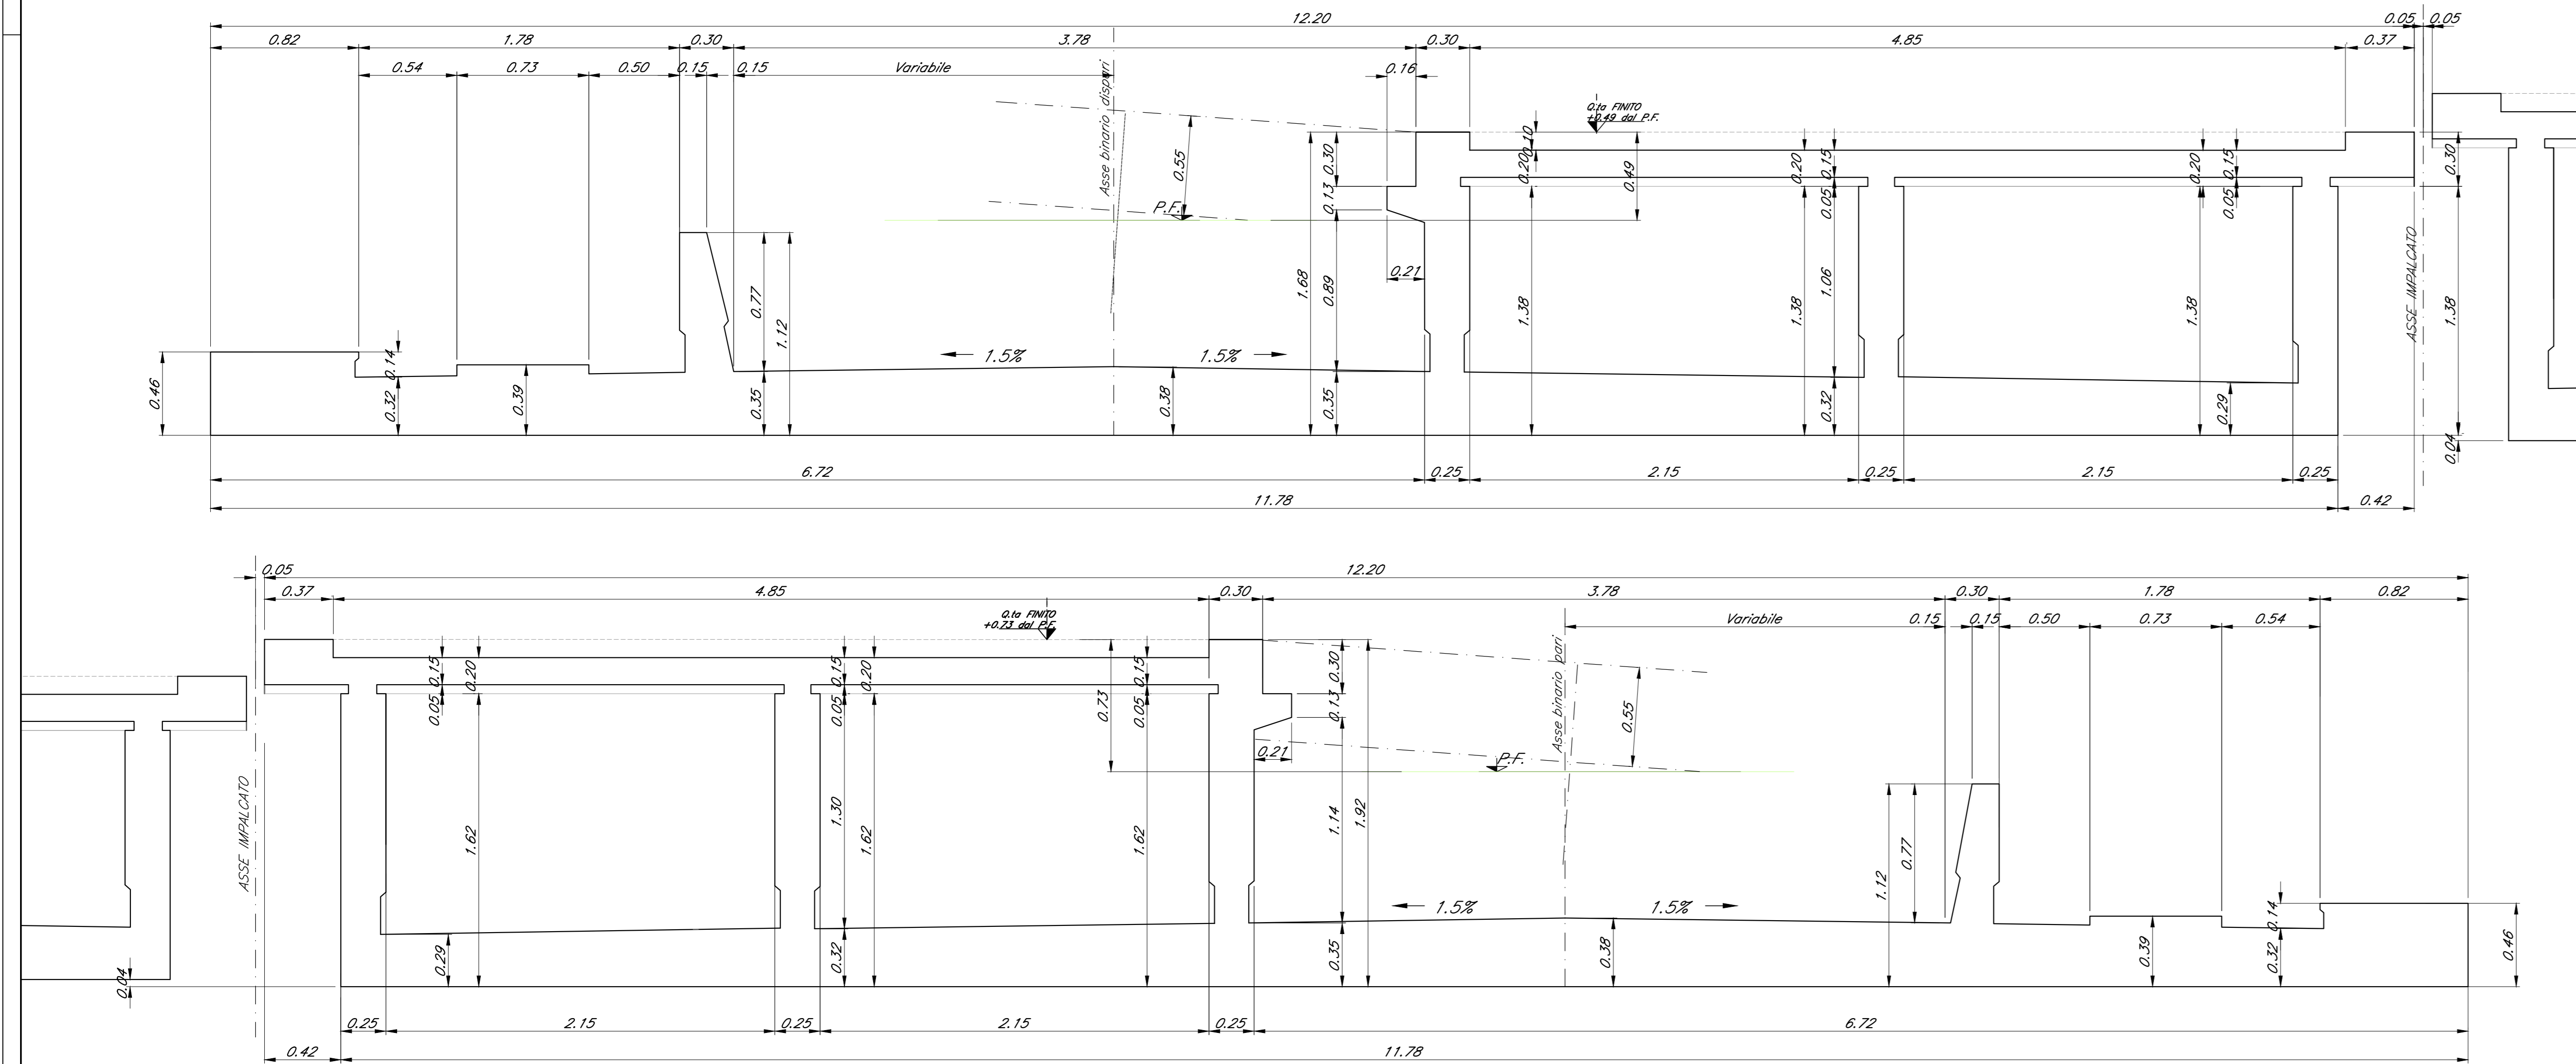

COMMITTENTE: **RFI** INFRASTRUTTURE FERROVIARIE ITALIANE GRUPPO FERROVIE DELLO STATO ITALIANE

PROGETTAZIONE: **ITALFERR** GRUPPO FERROVIE DELLO STATO ITALIANE

DIRETTRICE FERROVIARIA MESSINA - CATANIA - PALERMO
U.O. OPERE CIVILI E GESTIONE DELLE VARIANTI

PROGETTO DEFINITIVO

RADDOPPIO DELLA TRATTA GIAMPILIERI - FIUMEFREDDO
Lotto 2: Taormina (e) - Giampilieri (e)

VI09 - VIADOTTO ITALA-SCALETTA
Carpenteria spalla SPA tav. 2 di 3

SCALA: 1:50

COMMESSA	LOTTO	FASE	ENTE	TIPO DOC.	OPERA/DISCIPLINA	PROG.	REV.
RS2S	02	D	09	BZ	VI0900	001	A

Revis.	Descrizione	Redatto	Data	Verificato	Data	Approvato	Data	Autore/Disegnato	Data
A	Emissione Esecutiva	A. Loggia	09/2018	A. Ferri	09/2018	[Signature]	09/2018	[Signature]	09/2018

File:RS2S02D08BZV0900001A.dwg n. Et66: 2056