

CARPENTERIA SPALLA SPB
Scala 1:50





VISTA C-C
Scala 1:50

VISTA D-D
Scala 1:50

VISTA A-A
Scala 1:50

VISTA G-G
Scala 1:50

DETTAGLIO DEI MURETTI PARABALLAST
Scala 1:20

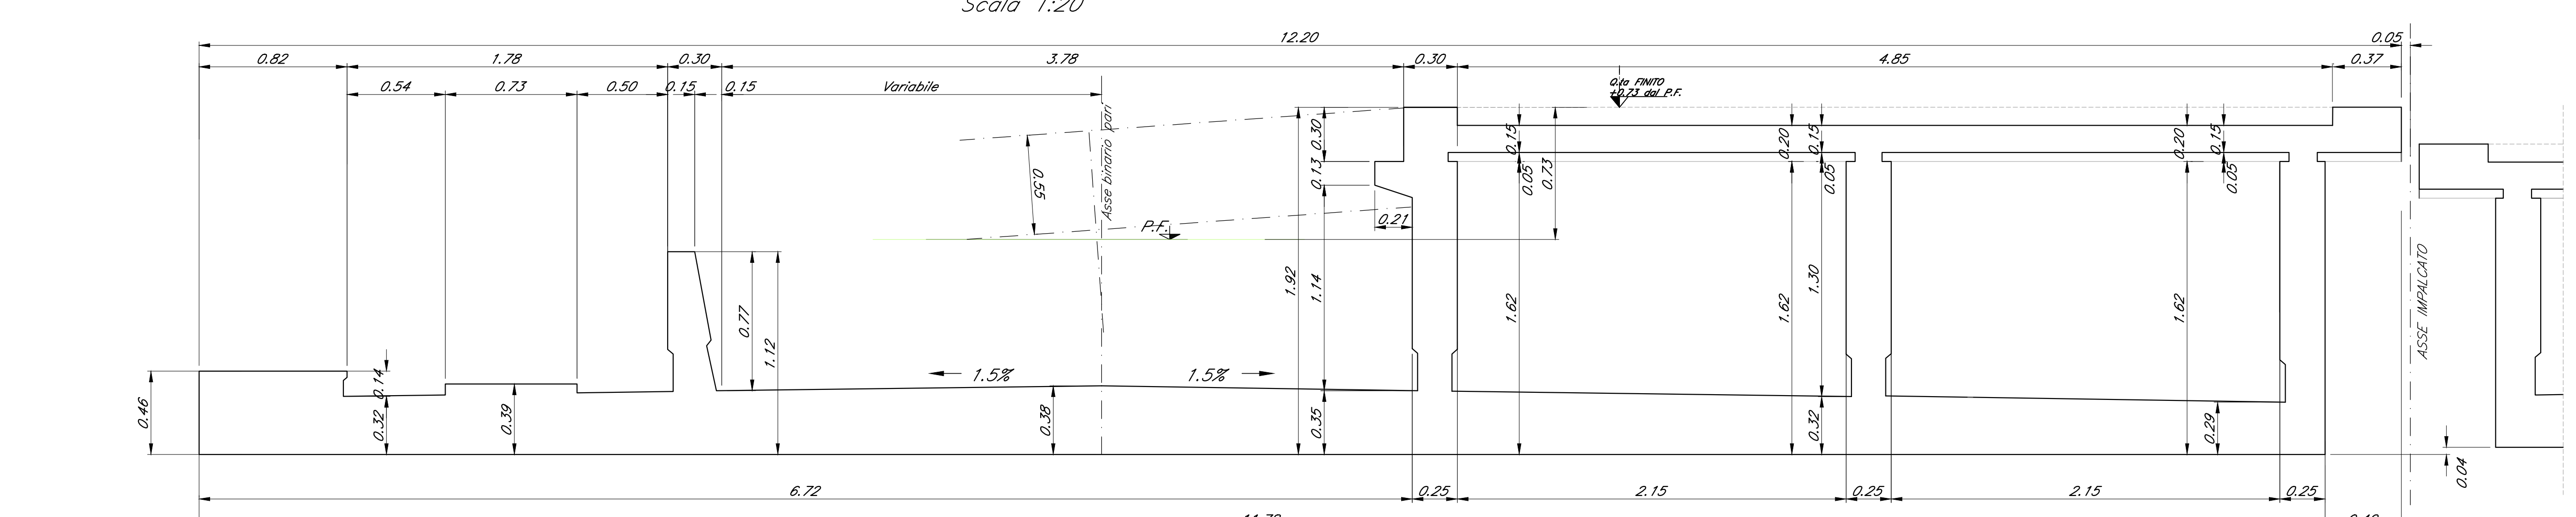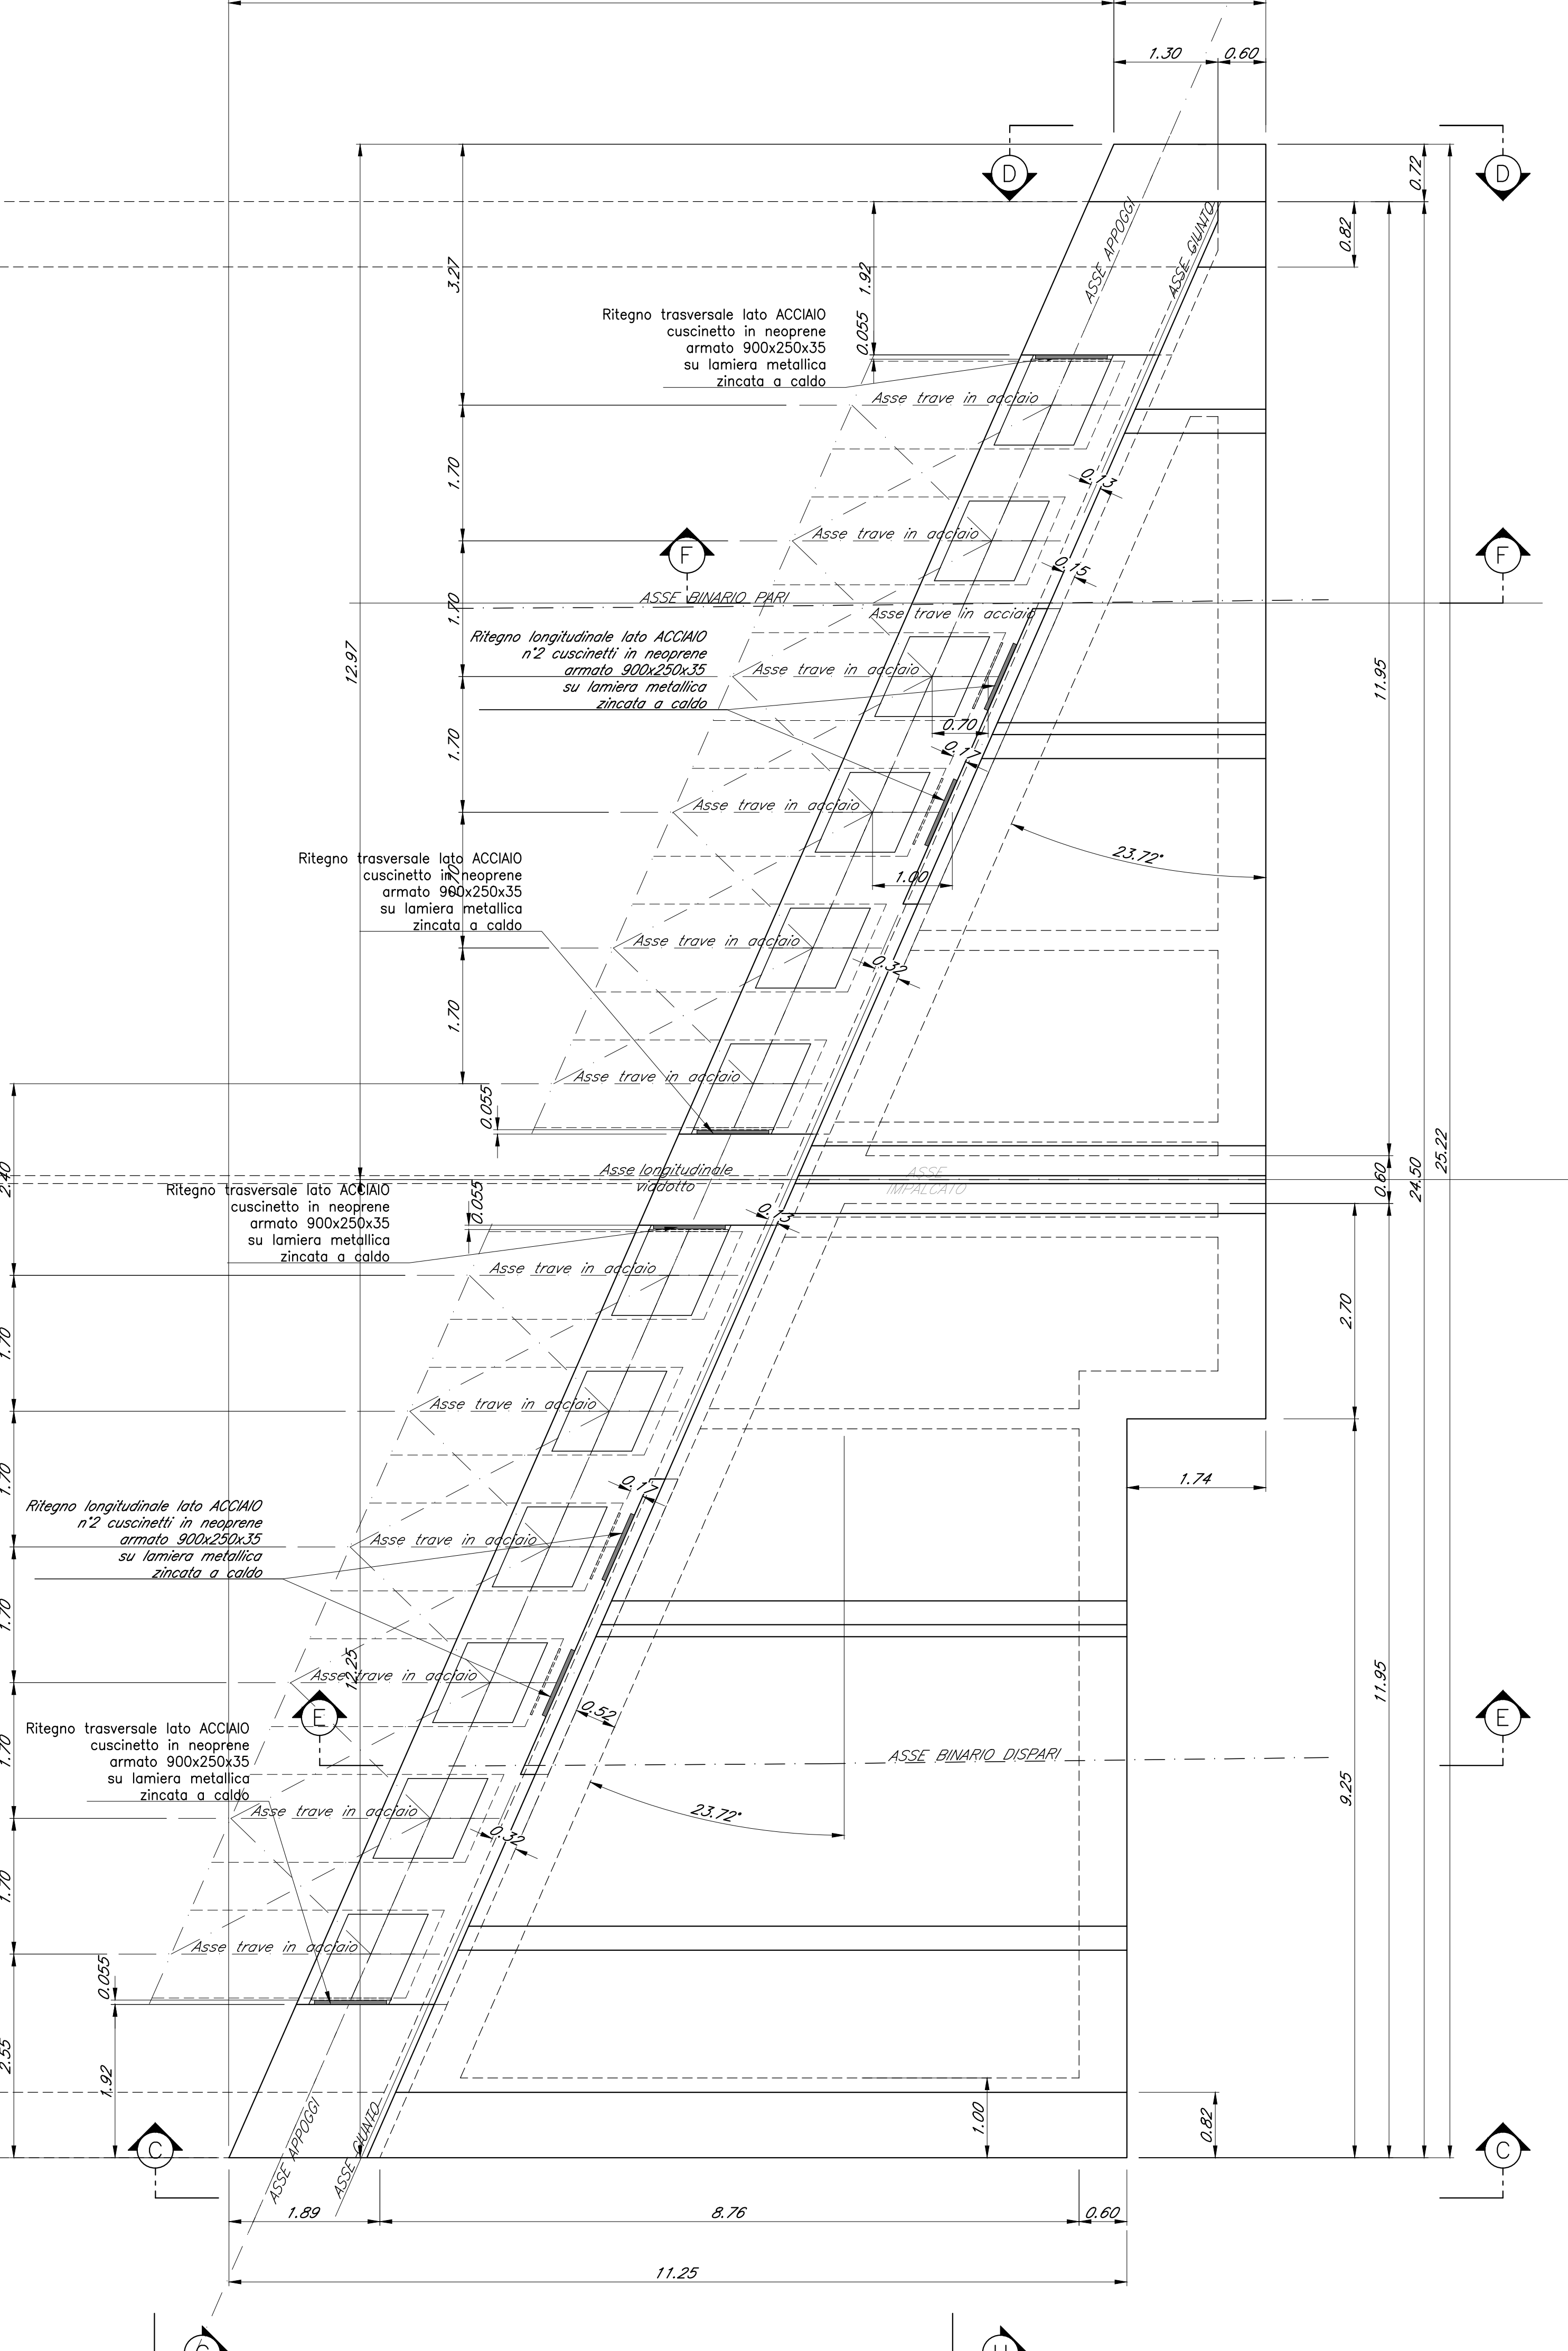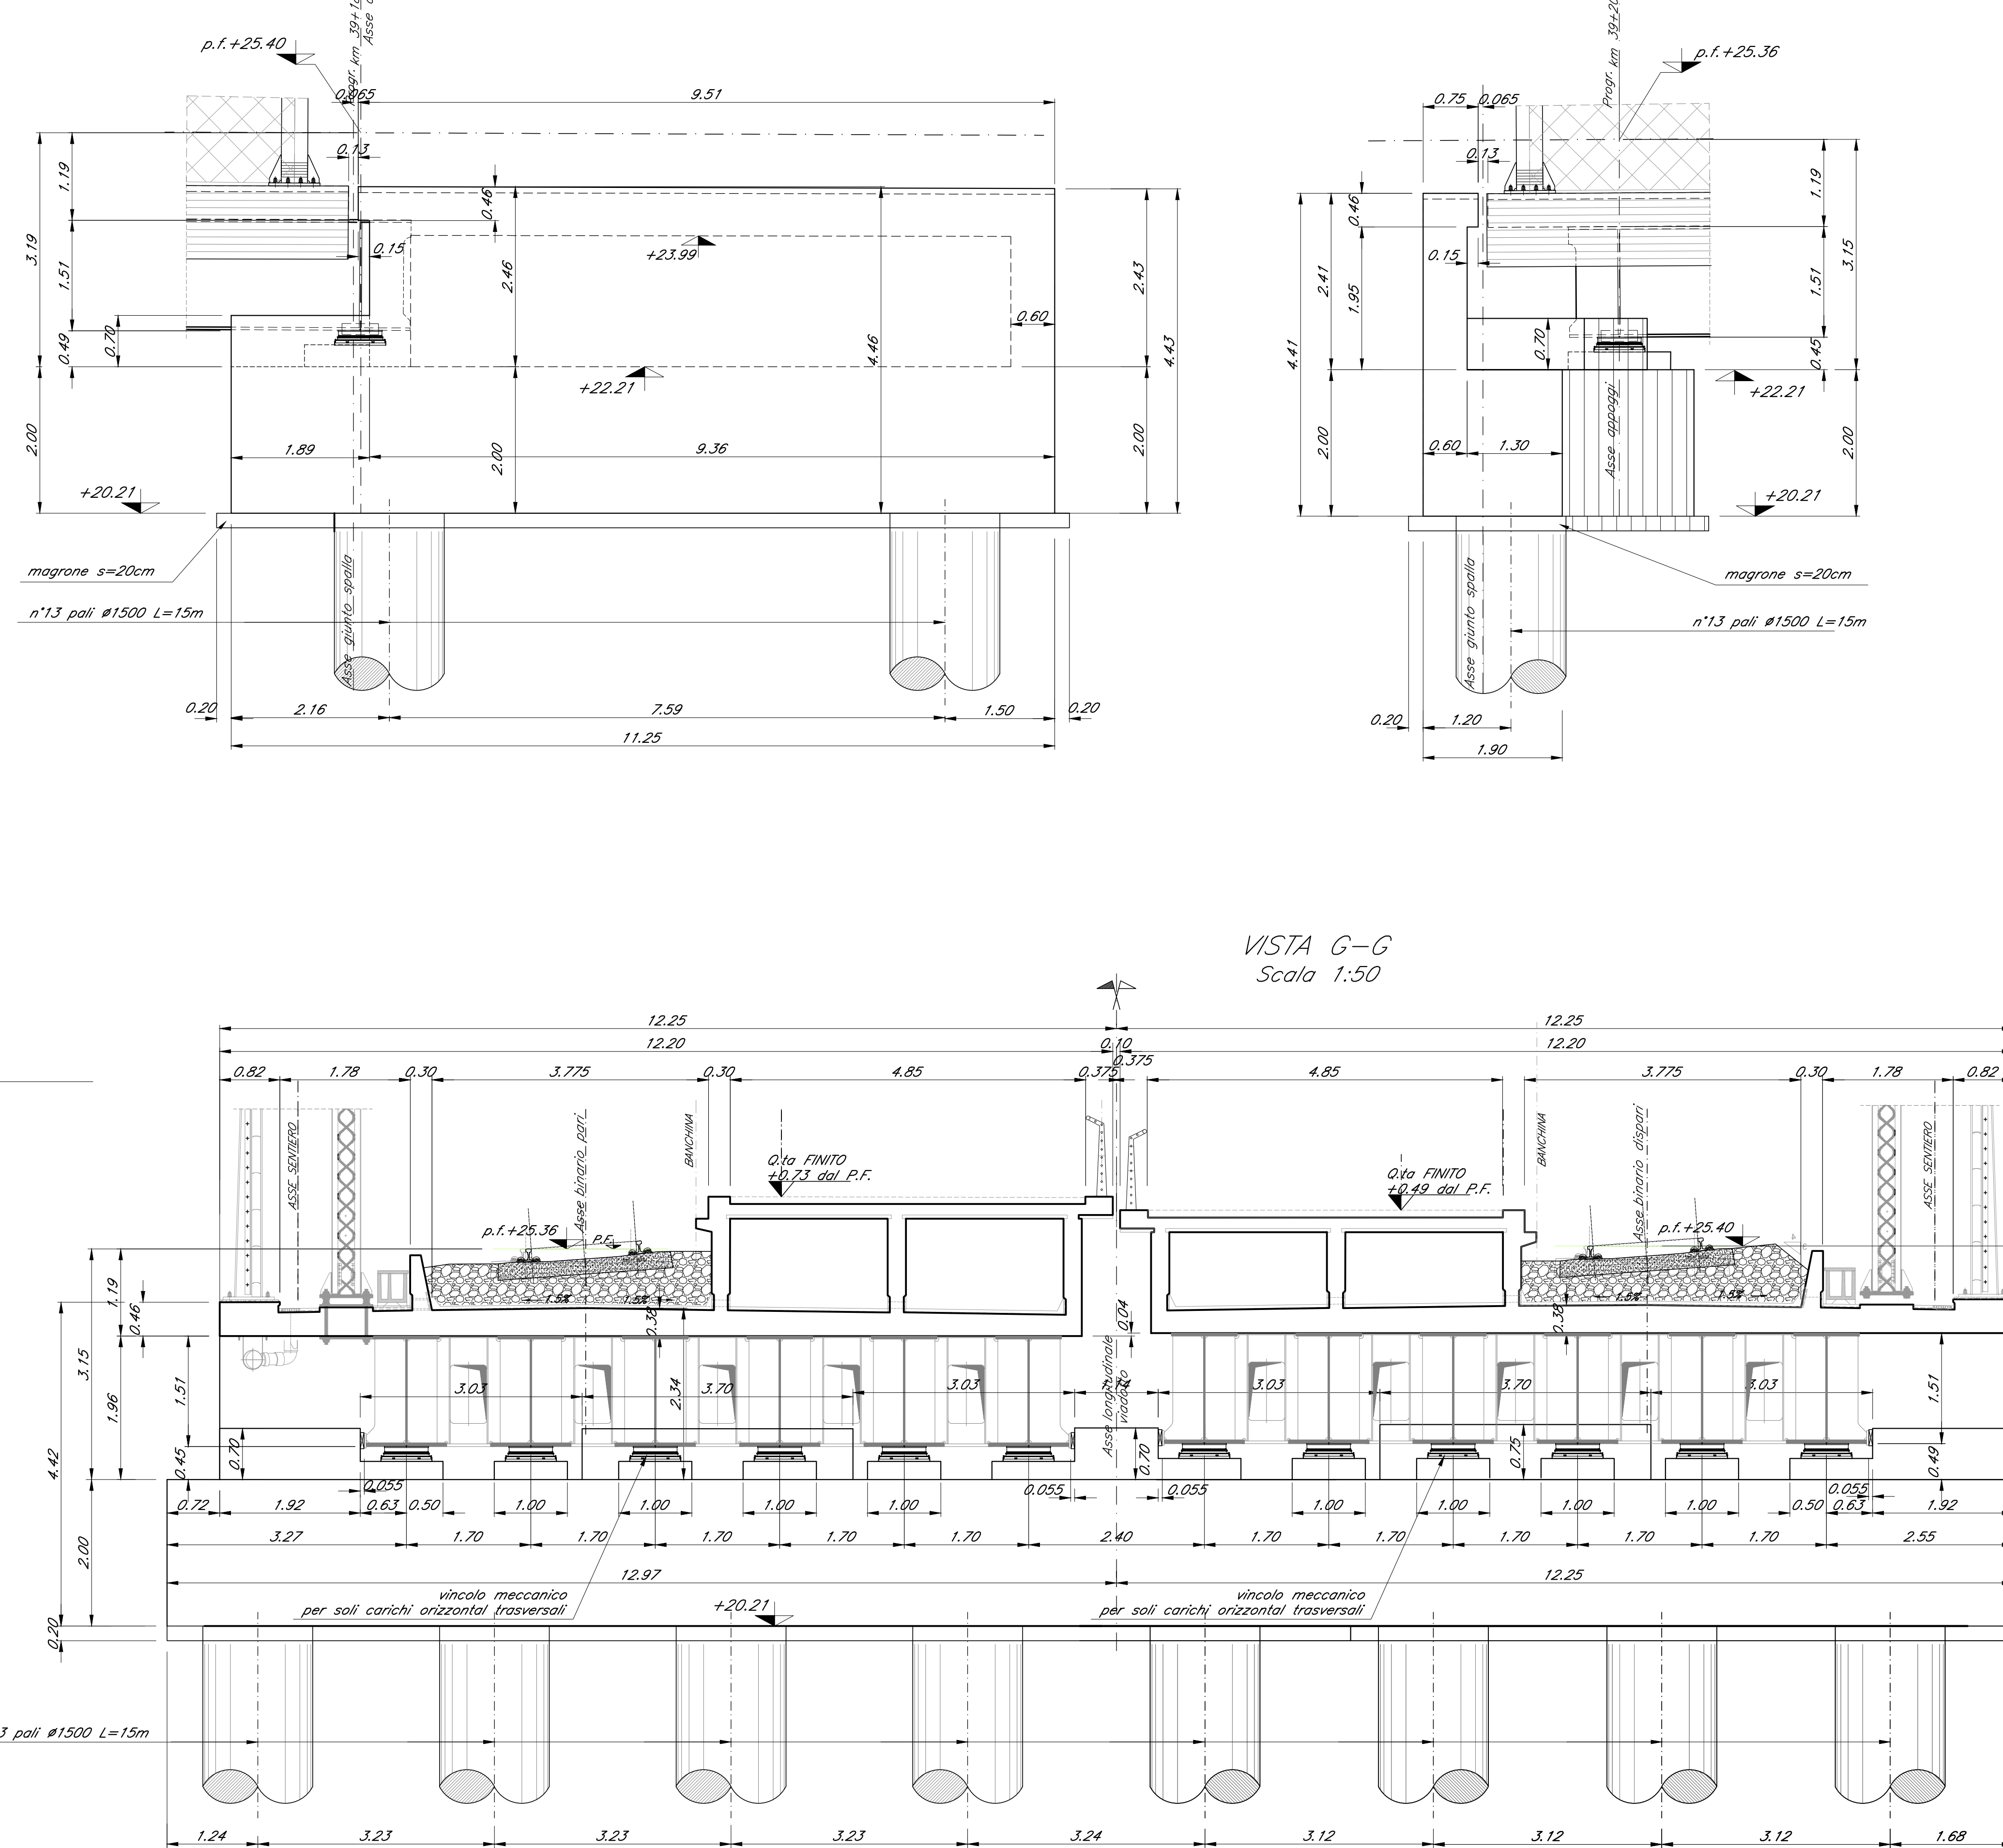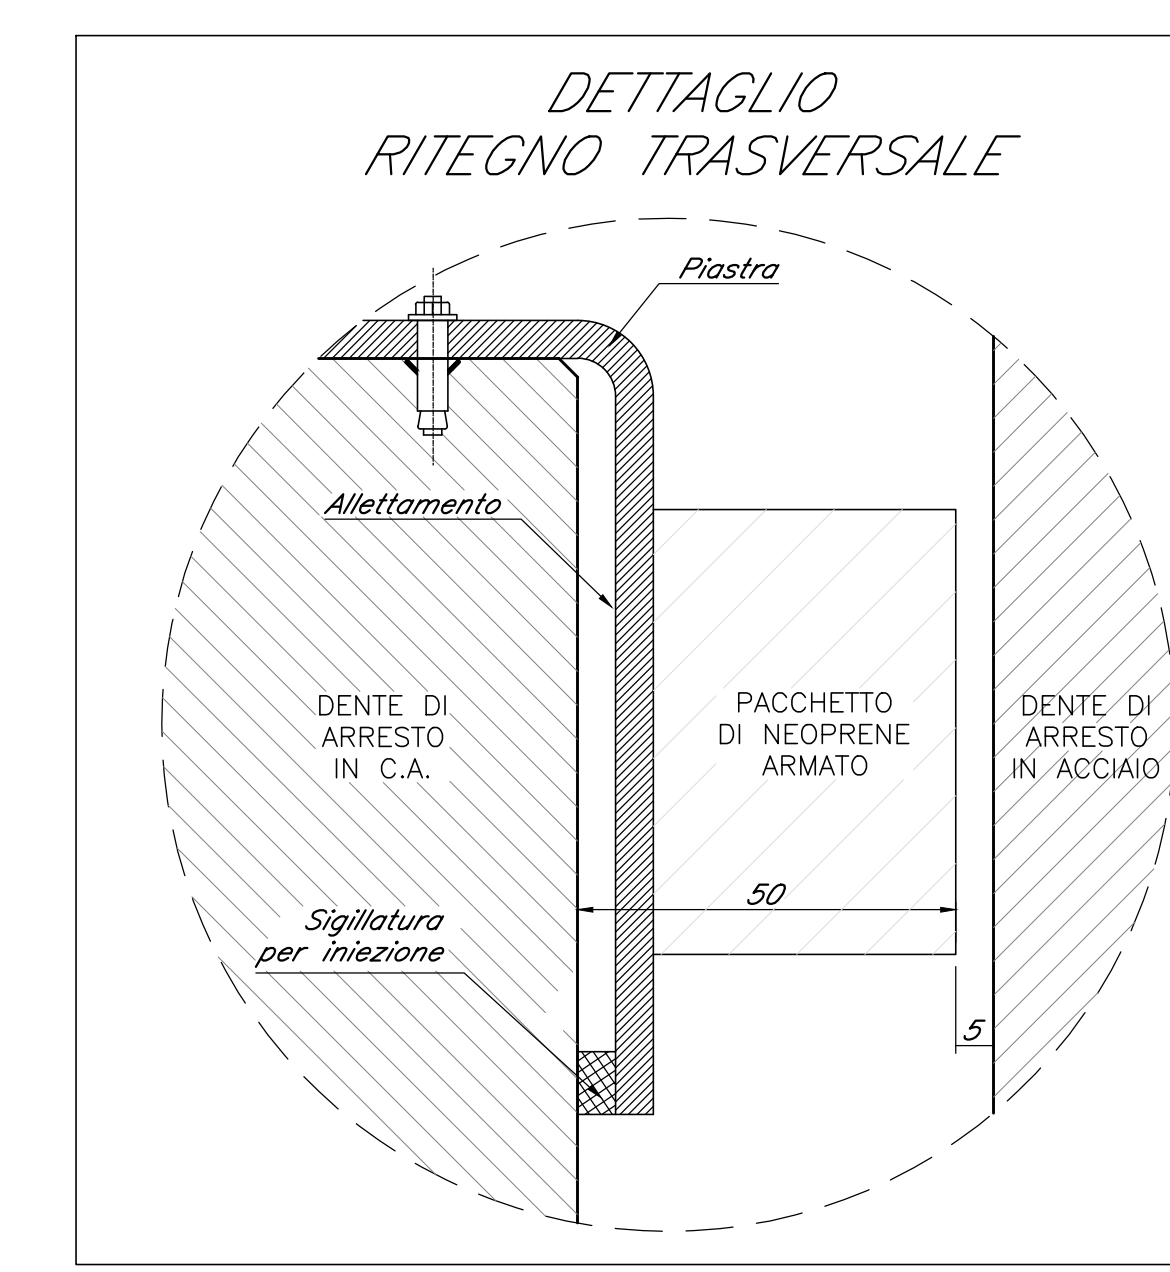

COMMITTENTE: **RFI** INFRASTRUTTURE FERROVIARIE ITALIANE
GRUPPO FERROVIE DELLO STATO ITALIANE

PROGETTAZIONE: **ITALFERR**
INFRASTRUTTURE FERROVIARIE ITALIANE

DIRETTRICE FERROVIARIA MESSINA - CATANIA - PALERMO
U.O. OPERE CIVILI E GESTIONE DELLE VARIANTI

PROGETTO DEFINITIVO

RADDOPPIO DELLA TRATTA GIAMPILIERI - FIUMEFREDDO
Lotto 2: Taormina (e) - Giampilieri (e)

VI09 - VIADOTTO ITALA-SCALETTA
Carpenteria spalla SPB tav. 1 di 2

SCALA: 1:50

COMMESSA	LOTTO	FASE	ENTE	TIPO DOC.	OPERA/DISCIPLINA	PROGR.	REV.
RS2S	02	D	09	BZ	VI0900	002	A

Revis.	Descrizione	Redatto	Data	Verificato	Data	Approvato	Data	Autorizzato	Data
A	Emissione Esecutiva	A. Loggia	Jan. 2018	A. Fatti	Jan. 2018	[Signature]	Jan. 2018	[Signature]	Jan. 2018

File:RS2S0209BZV0900002A.dwg n. Età: 2059