


PIANTA QUOTA BANCHINA - stralcio 1  
scala 1:200

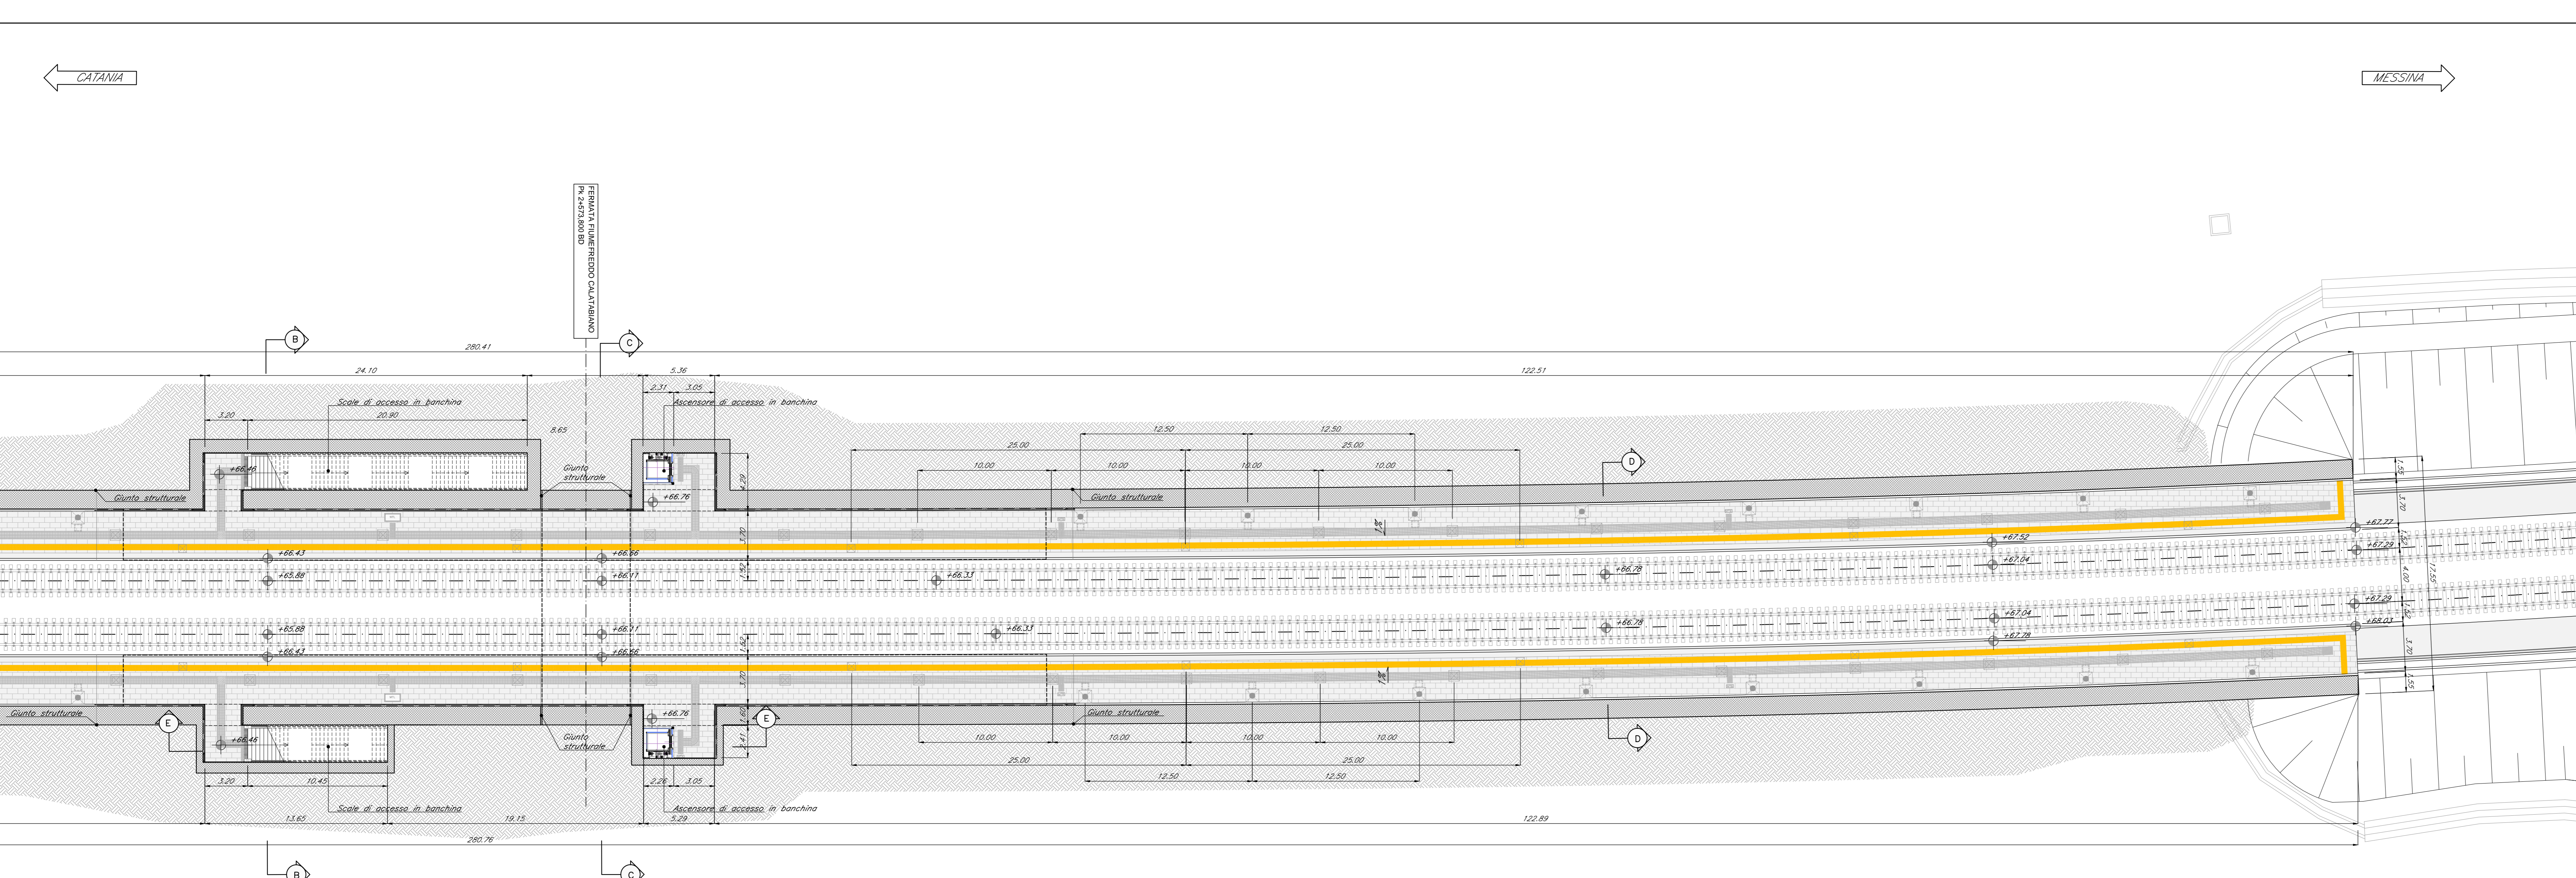


PIANTA QUOTA BANCHINA - stralcio 2  
scala 1:200

**LEGENDA dei PERCORSI TATTILI con LINGUAGGIO LIVE**

**SCHEMA di PERCORSO TATTILE**

**LEGENDA CODICI MAPPE TATTILI**

**LEGENDA SIMBOLI GRAFICI ARCHITETTONICI**

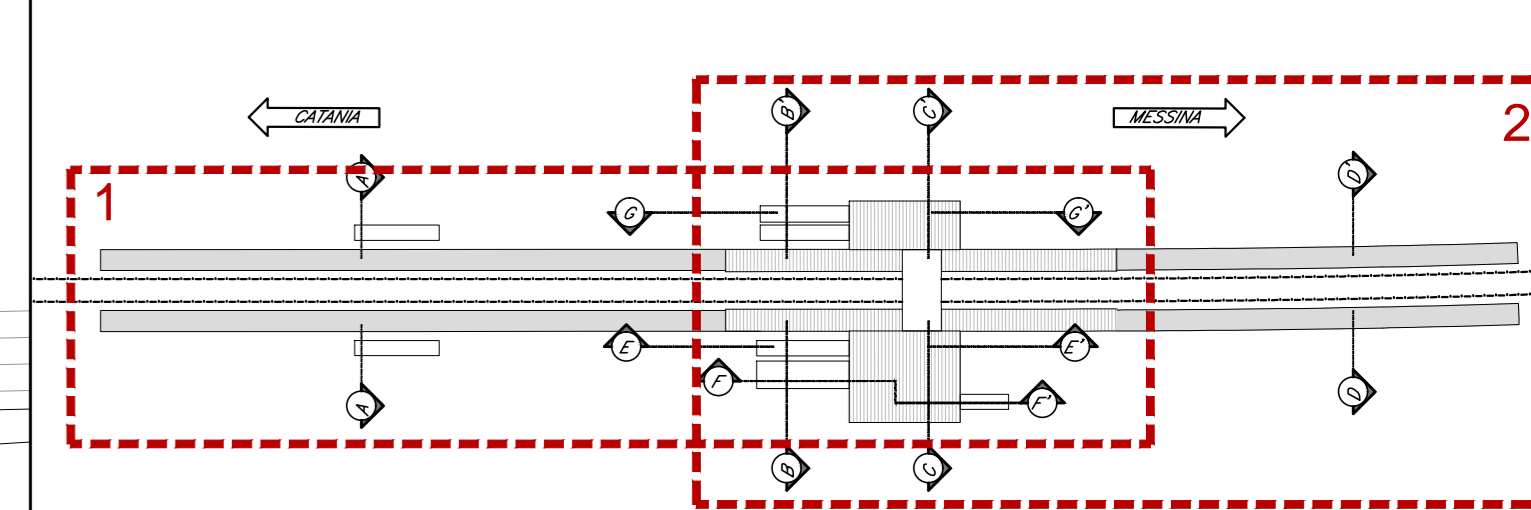

COMMITTENTE:

**RFI**  
GRUPPO FERROVIE DELLO STATO ITALIANE

PROGETTAZIONE:

**ITALFERR**  
GRUPPO FERROVIE DELLO STATO ITALIANE

**DIRETTRICE FERROVIARIA MESSINA - CATANIA - PALERMO  
UO ARCHITETTURA STAZIONI E TERRITORIO**

**PROGETTO DEFINITIVO**

**RADDOPPIO DELLA TRATTA GIAMPILIERI - FIUMEFREDDO  
Lotto 1: Fiumefreddo (I) - Taormina (I) / Letojanni**

**Fermata di FIUMEFREDDO-CATALABIANO**  
Pianta quota banchina con percorsi di orientamento per disabili visivi

COMMESSA	LOTTO	FASE	ENTE	TIPO DOC.	OPERA/DISCIPLINA	PROGR.	REV.
RS2S	01	D	44	PI9	FV0100	001	B

Revis.	Descrizione	Redatto	Data	Verificato	Data	Approvato	Data	Autorizzato	Data
A	Emissione Esecutiva	R. Smaldone	04/2017	A. Paternò	04/2017	P. Colonna	04/2017	E. Magagnoli	04/2017
B	Consegna al CSLLPP	R. Smaldone	02/2018	A. Paternò	02/2018	P. Colonna	02/2018	E. Magagnoli	02/2018