


PIANTA FABBRICATO VIAGGIATORI - stralcio 1
scala 1:200

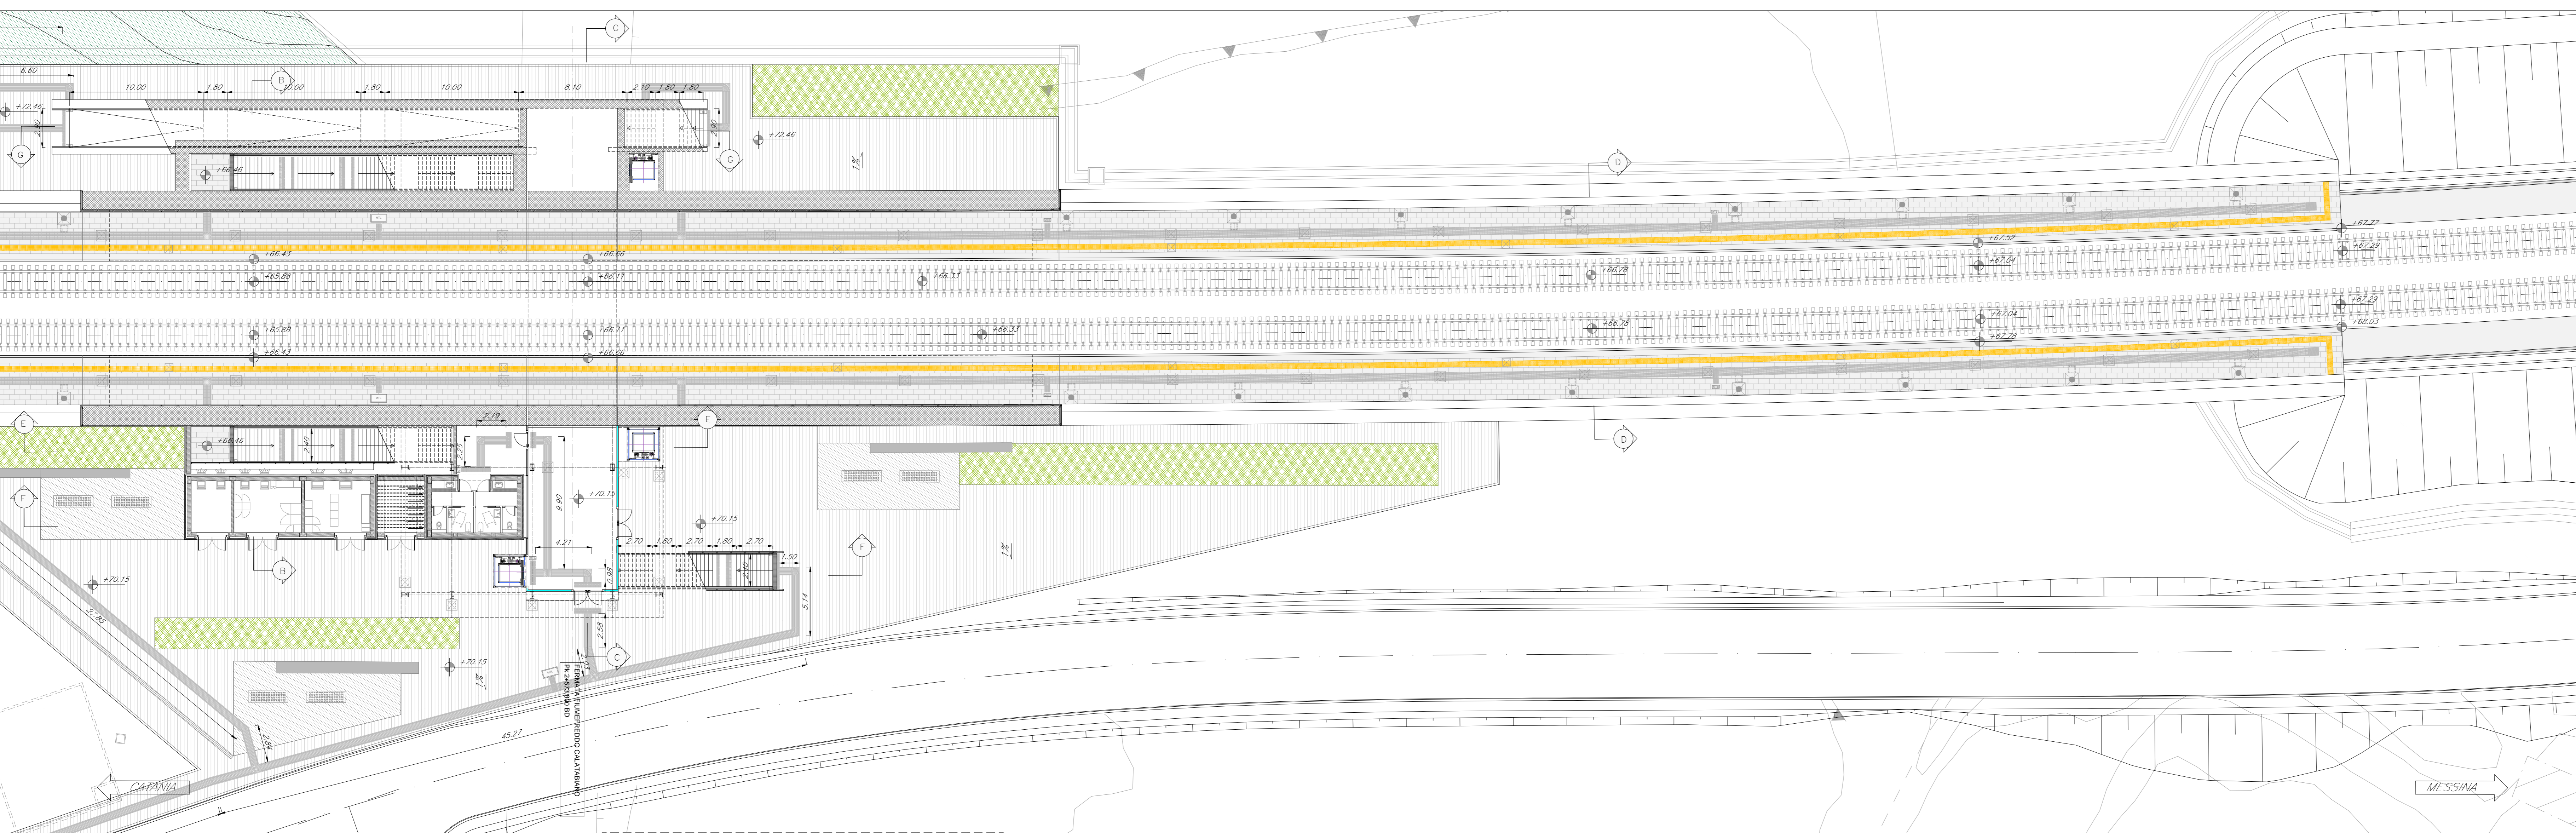

PIANTA FABBRICATO VIAGGIATORI - stralcio 2
scala 1:200

COMMITTENTE: **RFI** RETE FERROVIARIA ITALIANA
GRUPPO FERROVIE DELLO STATO ITALIANE

PROGETTAZIONE: **ITALFERR**
GRUPPO FERROVIE DELLO STATO ITALIANE

DIRETTRICE FERROVIARIA MESSINA - CATANIA - PALERMO
UO ARCHITETTURA STAZIONI E TERRITORIO

PROGETTO DEFINITIVO

RADDOPPIO DELLA TRATTA GIAMPILIERI - FIUMEFREDDO
Lotto 1: Fiumefreddo (I) - Taormina (I) / Letojanni

Fermata di FIUMEFREDDO-CATALABIANO
Pianta quota fabbricato viaggiatori con percorsi di orientamento per disabili visivi

SCALIA: 1:200

COMMESSA LOTTO FASE ENTE TIPO DOC. OPERA/DISCIPLINA PROG. REV.

RS2S 01 D 44 P19 FV0100 002 B

Revis.	Descrizione	Redatto	Data	Verificato	Data	Approvato	Data	Autore	Data
A	Emissione Esecutiva	R. Smaldone	2017	A. Paternò	2017	P. Colonna	2017	E. Magagnoli	2017
B	Consegna al CSLPP	R. Smaldone	2018	A. Paternò	2018	P. Colonna	2018	E. Magagnoli	2018

File: RS2S104PFPV0100028.dwg n. Ediz.: 2071