


SEZIONE FF' scala 1:100

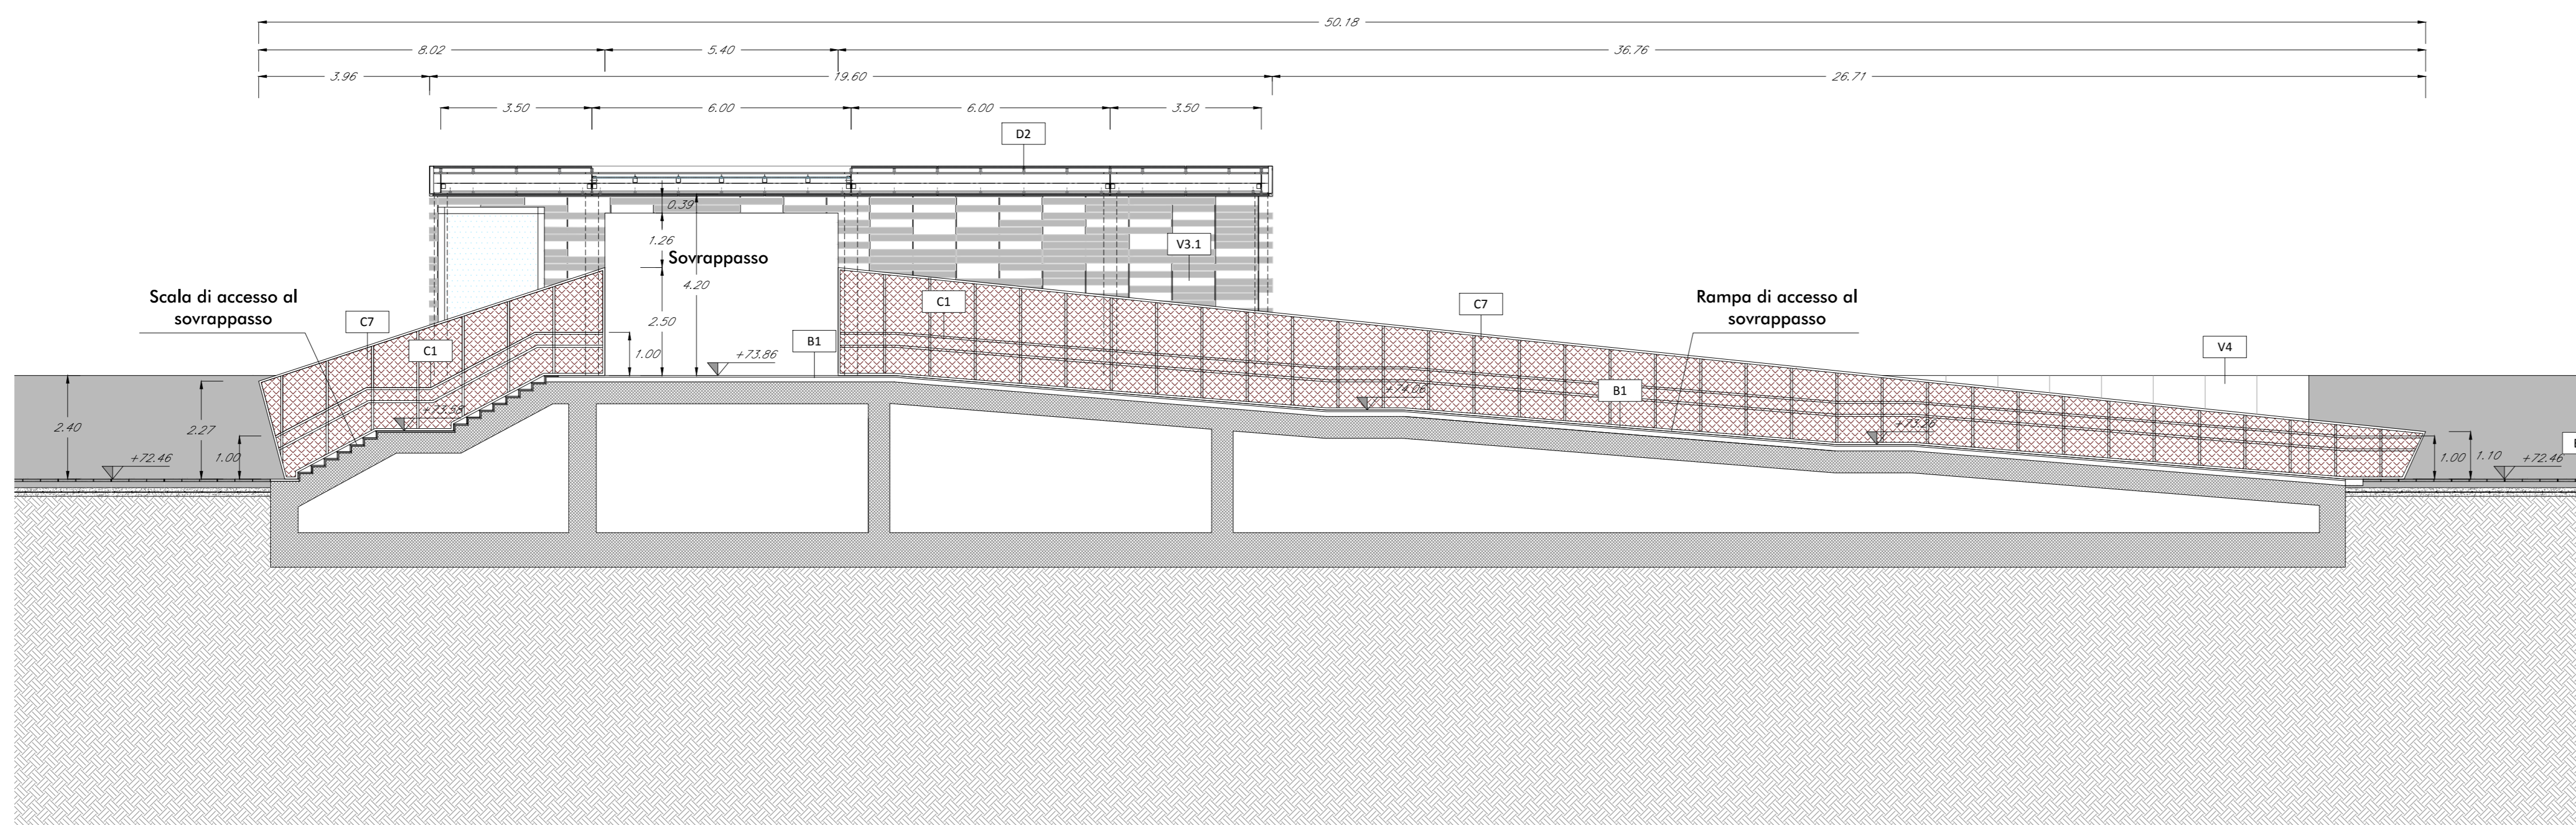

SEZIONE GG' scala 1:100

TABELLA FINITURE - MURATURE - SERRAMENTI	
LEGGENDA	DESCRIZIONE
**DIRETTRICE FERROVIARIA MESSINA - CATANIA - PALERMO**  
**UO ARCHITETTURA STAZIONI E TERRITORIO**

**PROGETTO DEFINITIVO**

**RADDOPPIO DELLA TRATTA GIAMPILIERI - FIUMEFREDDO**  
**Lotto 1: Fiumefreddo (I) - Taormina (I) / Letojanni**

**Fermata di FIUMEFREDDO-CATALABIANO**  
 Prospetti e sezioni

SCALIA: 1:100

COMMESSA	LOTTO	FASE	ENTE	TIPO DOC.	OPERA/DISCIPLINA	PROGR.	REV.
RS2S	01	D	4A		FV0100	004	B

Revis.	Descrizione	Redatto	Data	Verificato	Data	Approvato	Data	Autorizzato	Nota
A	Emissione Esecutiva	R. Smidone	01/2017	A. Patena	01/2017	P. Confino	01/2017	E. Magagnoli	
B	Consegna al CSLPP	R. Smidone	01/2018	A. Patena	01/2018	P. Confino	01/2018	E. Magagnoli	