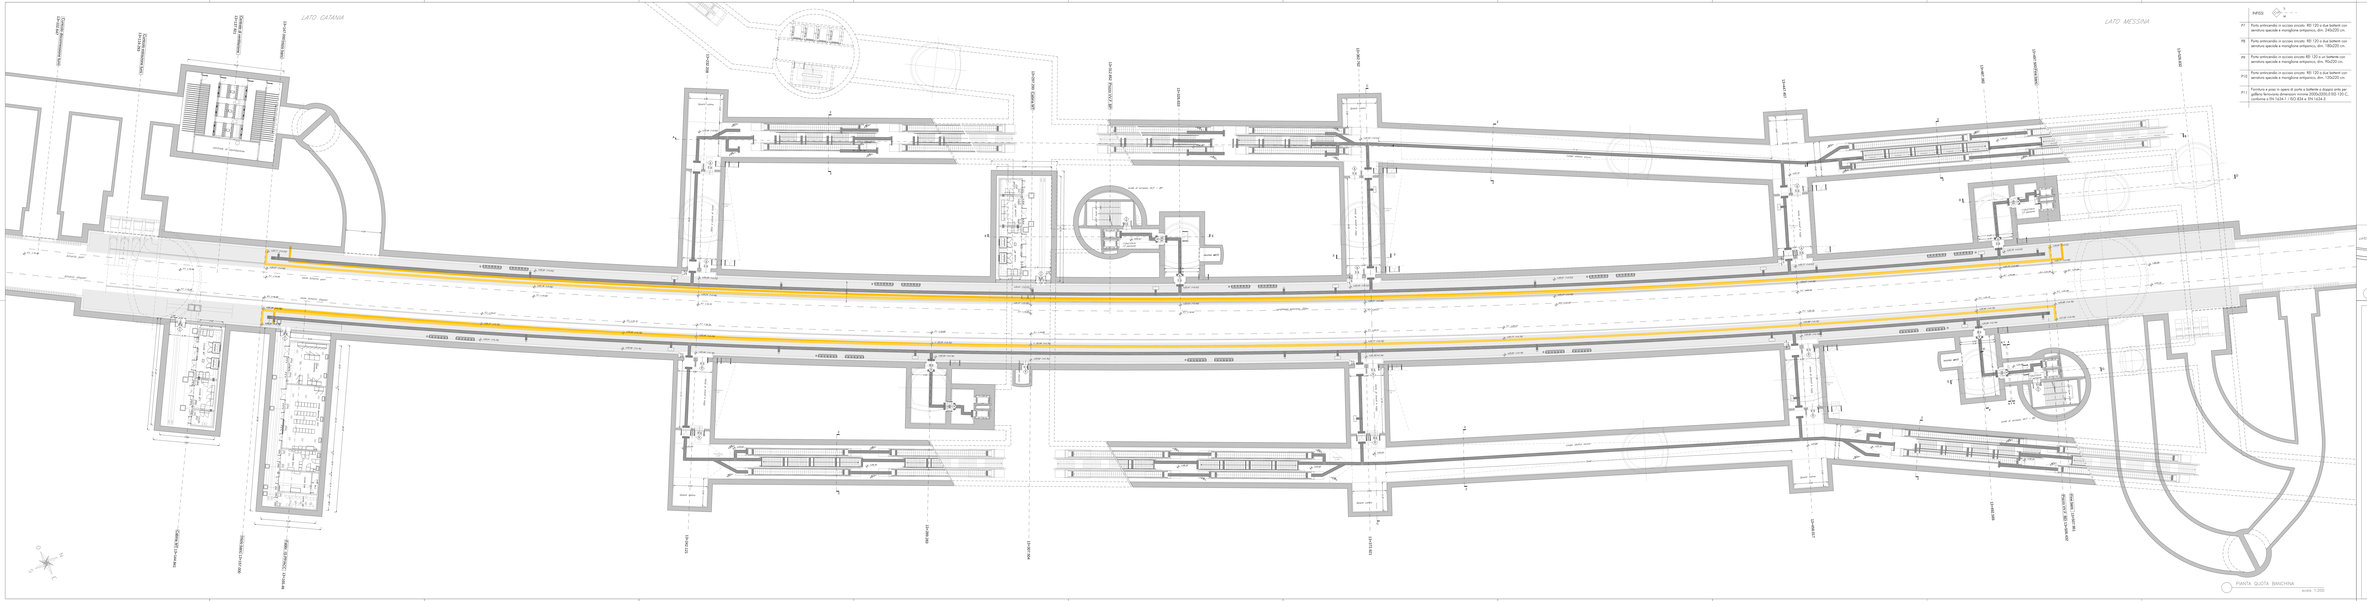

INFISS

P7	Parete antiscavalco in acciaio zincato. REI 120 a due battenti con serratura speciale a maniglione antipanico, dim. 240x200 cm
P8	Parete antiscavalco in acciaio zincato. REI 120 a due battenti con serratura speciale a maniglione antipanico, dim. 180x200 cm
P9	Parete antiscavalco in acciaio zincato. REI 120 a un battente con serratura speciale a maniglione antipanico, dim. 90x200 cm
P10	Parete antiscavalco in acciaio zincato. REI 120 a due battenti con serratura speciale a maniglione antipanico, dim. 120x200 cm
P11	Fornitura e posa in opera di porta a battente a doppio orlo per gallerie ferroviarie dimensioni minime 2000x2000 EI2 120 C, conforme a EN 14264 / ISO 834 e EN 1634-3

LEGENDA dei PERCORSI TATTILI con LINGUAGGIO LVE

SCHEMA di PERCORSO TATTILE

SCELTA DIREZIONE
PUNTO DI ATTESA
PERCORSO TATTILE PER NON VEDENTI
DIREZIONE INTERNO
DIREZIONE INTERNO
DIREZIONE INTERNO
STOP/ATTENZIONE PERICOLO
DIREZIONE CAMPO DI ATTESA
DIREZIONE CAMPO DI ATTESA
CAMPO DI ATTESA
CAMPO DI ATTESA