



LATO CATANIA

LATO MESSINA

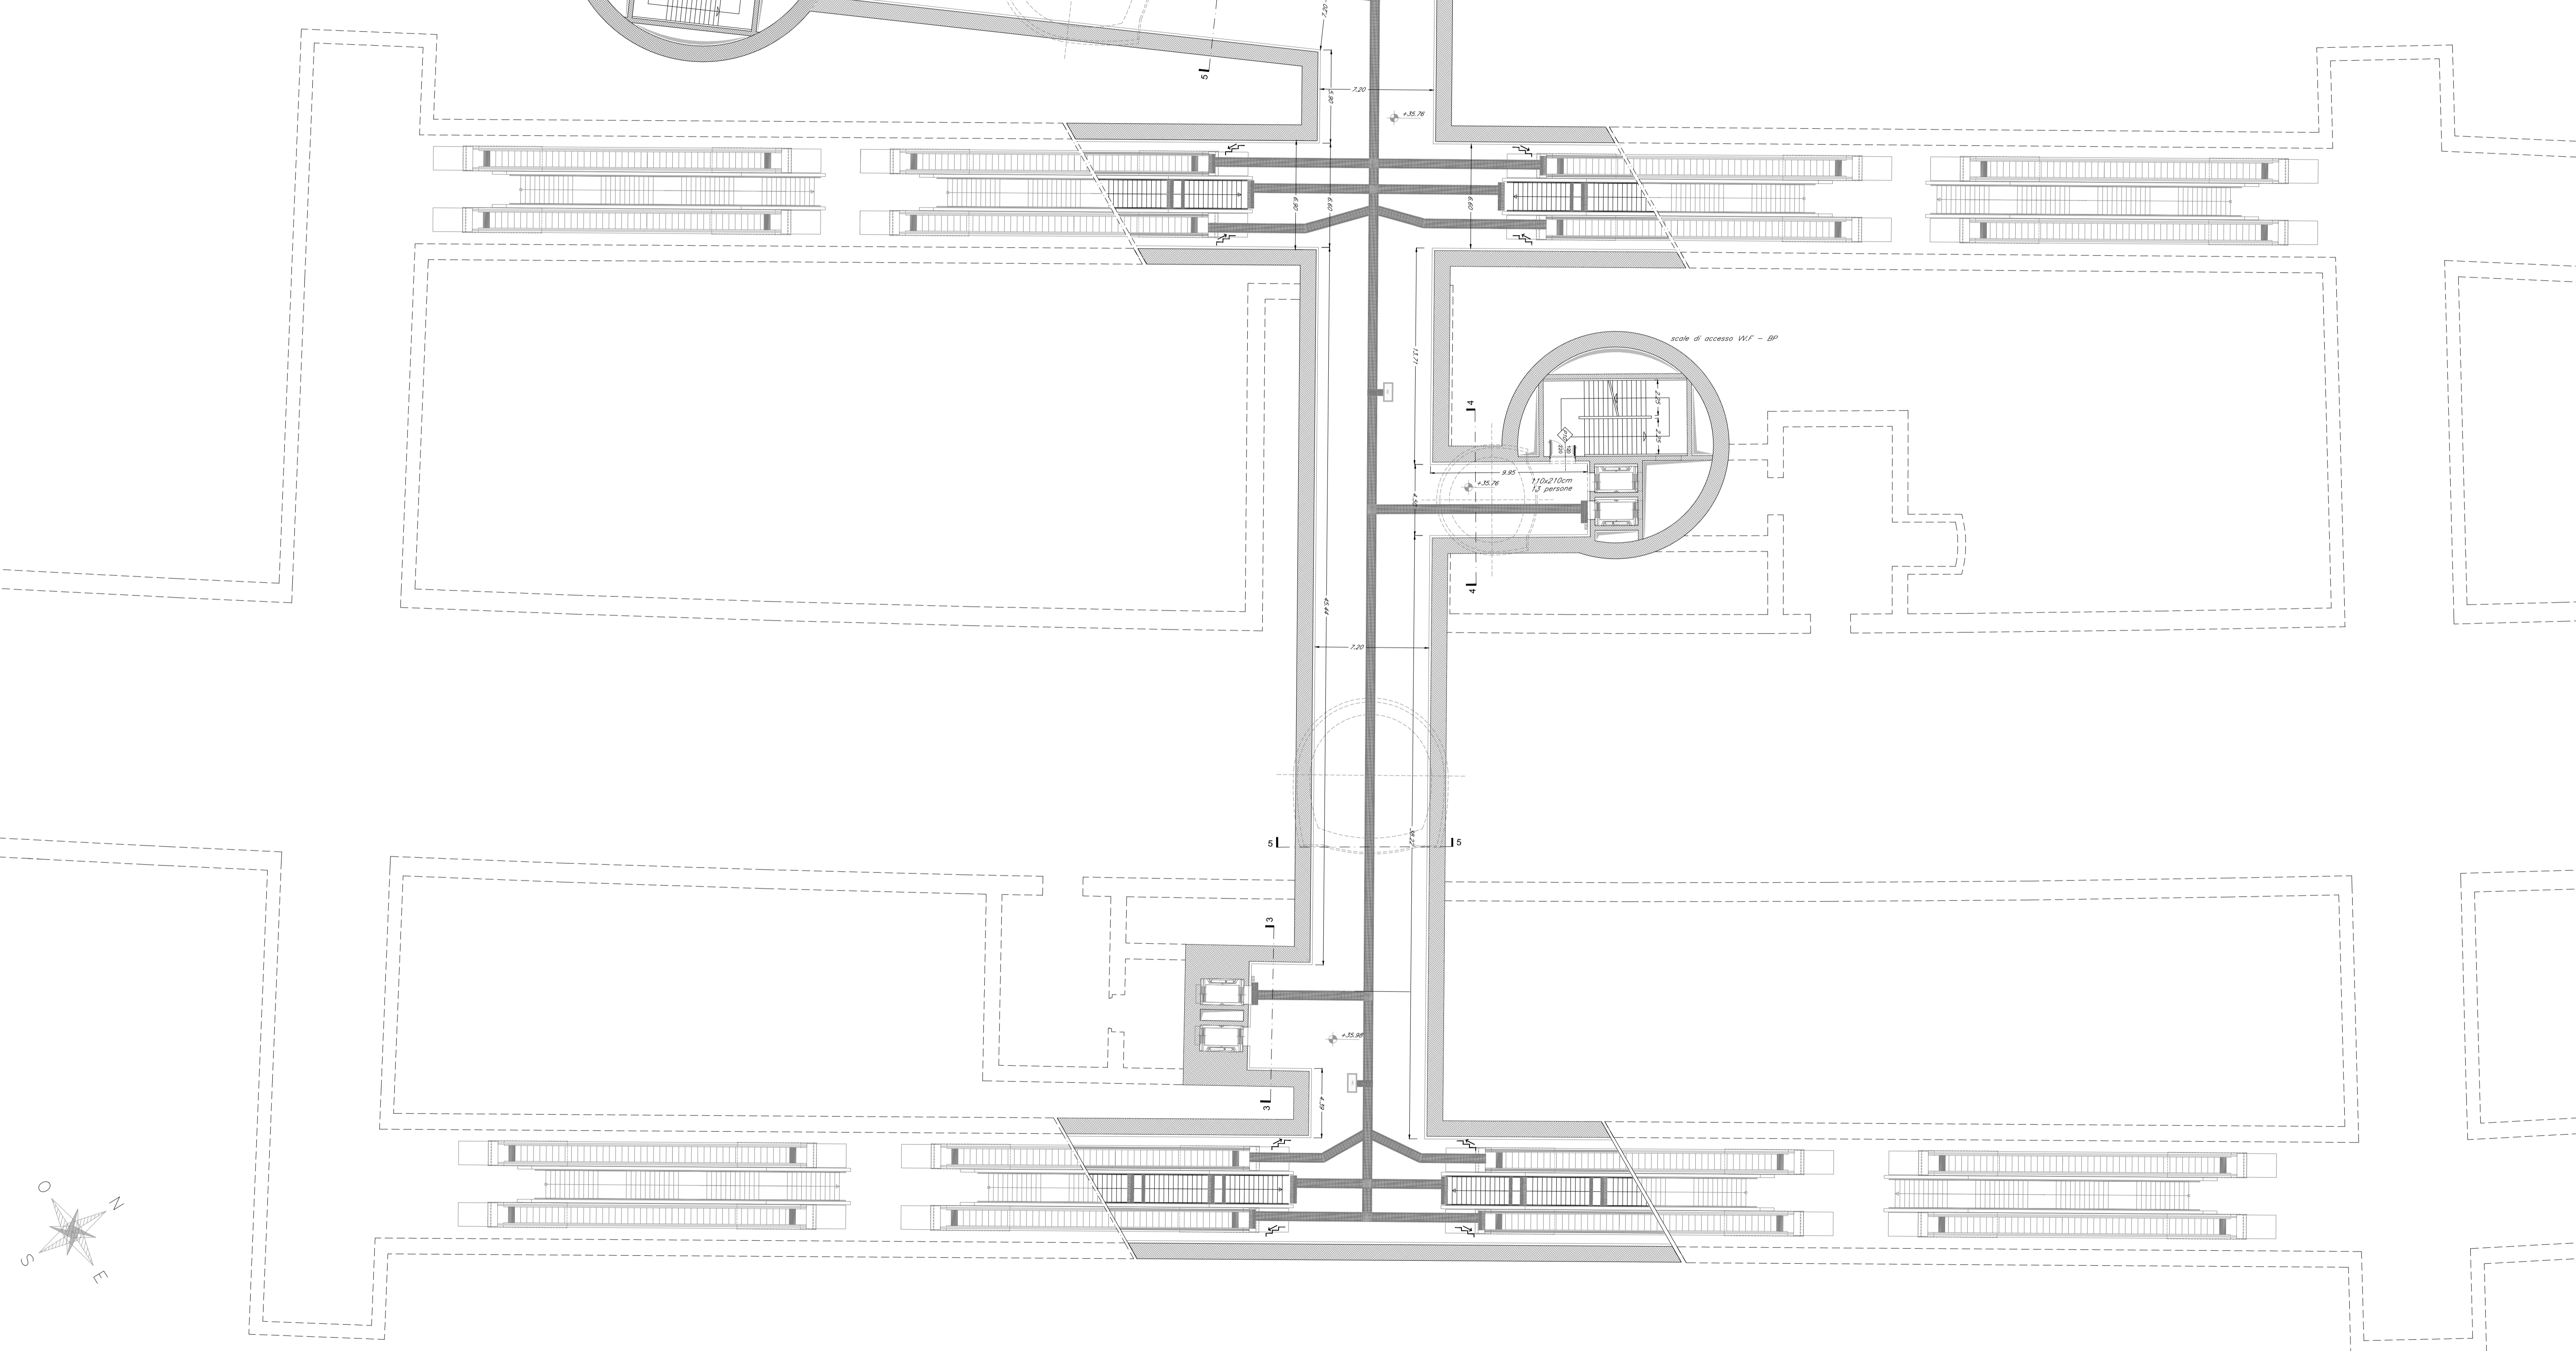

STRALCIO "2" PIANTA QUOTA MEZZANINO - lato CT
scala 1:200




LATO MESSINA

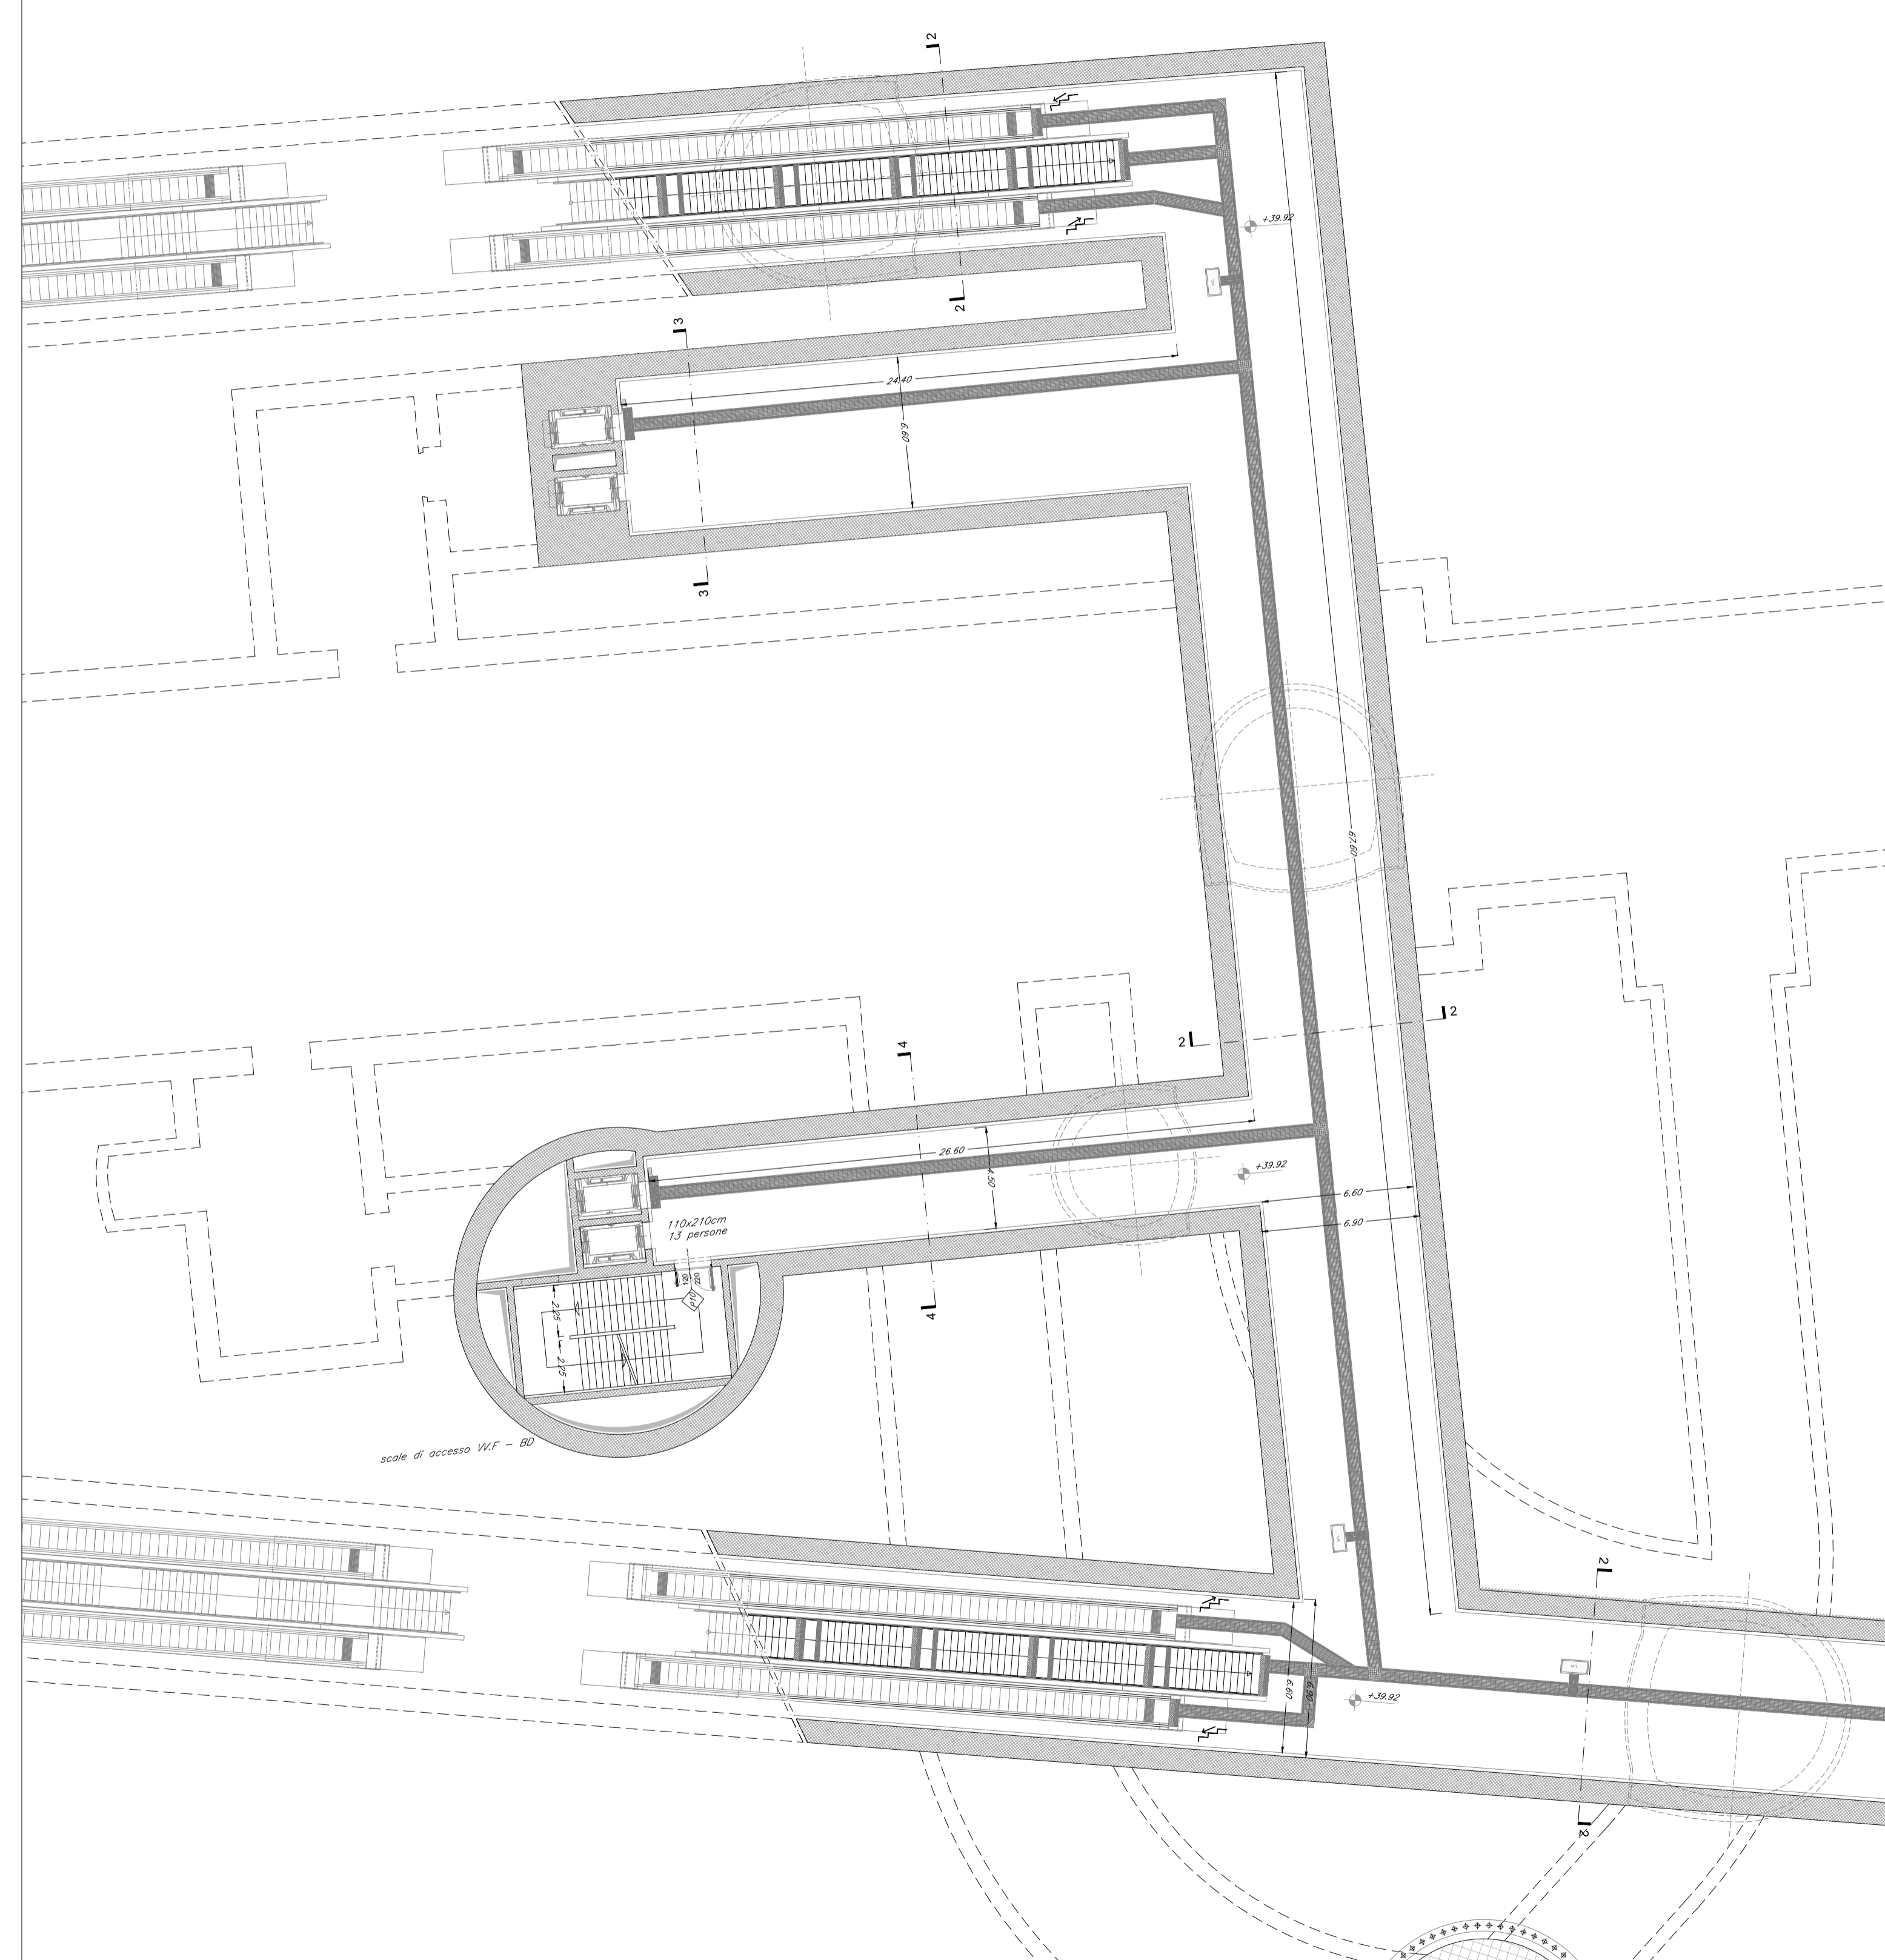

STRALCIO "1" - PIANTA QUOTA MEZZANINO - lato ME
scala 1:200

INFISSI

P8	Porta antirullo in acciaio zincato REI 120 a due battenti con serratura speciale e maniglia antipanico, dim. 180x220 cm.
P10	Porta antirullo in acciaio zincato REI 120 a due battenti con serratura speciale e maniglia antipanico, dim. 120x220 cm.

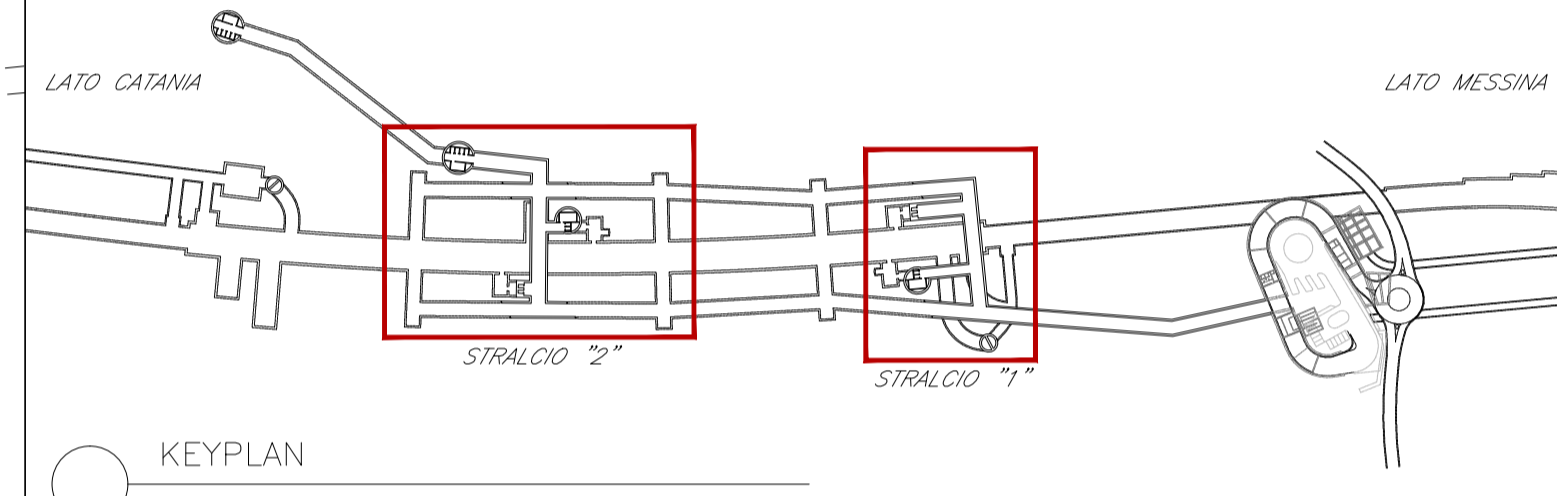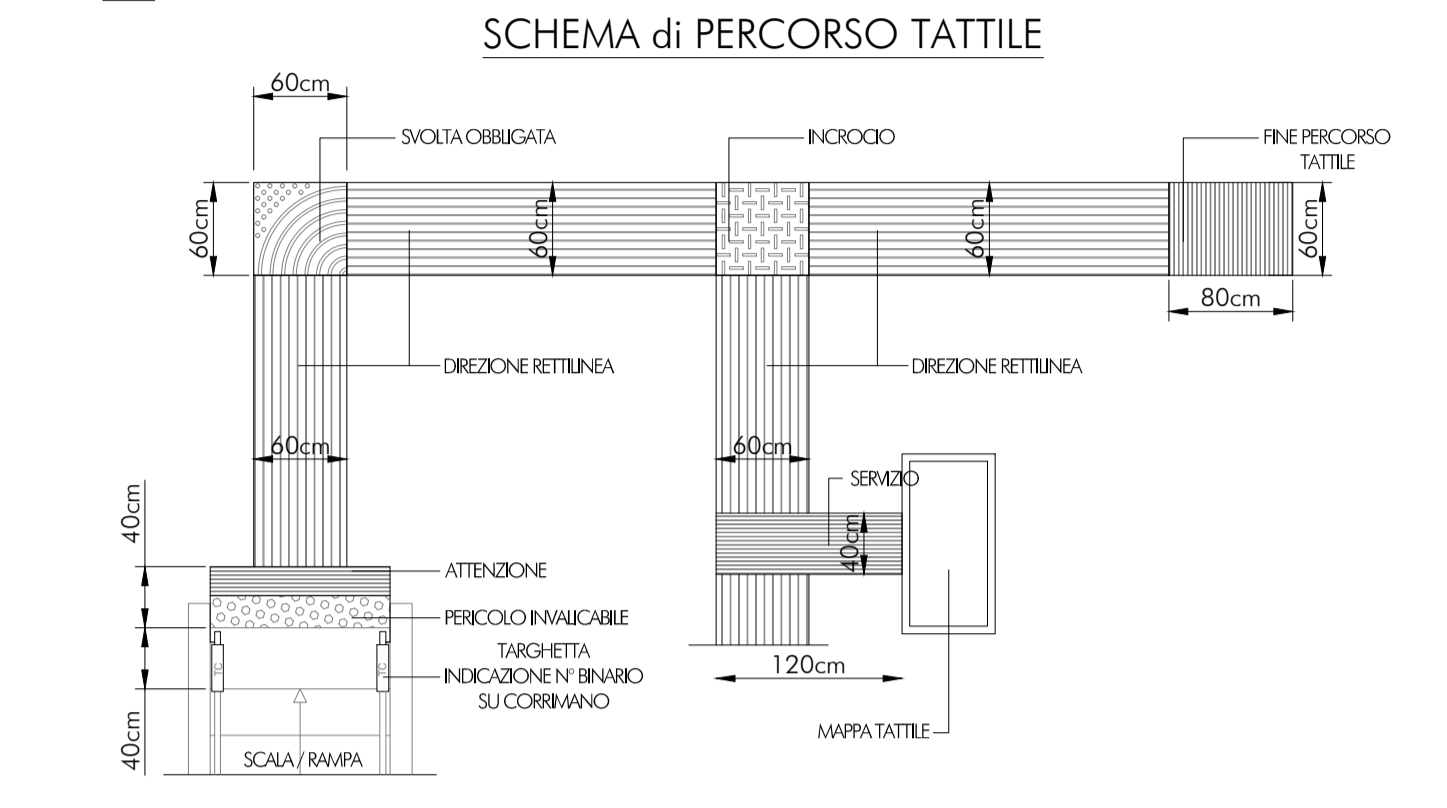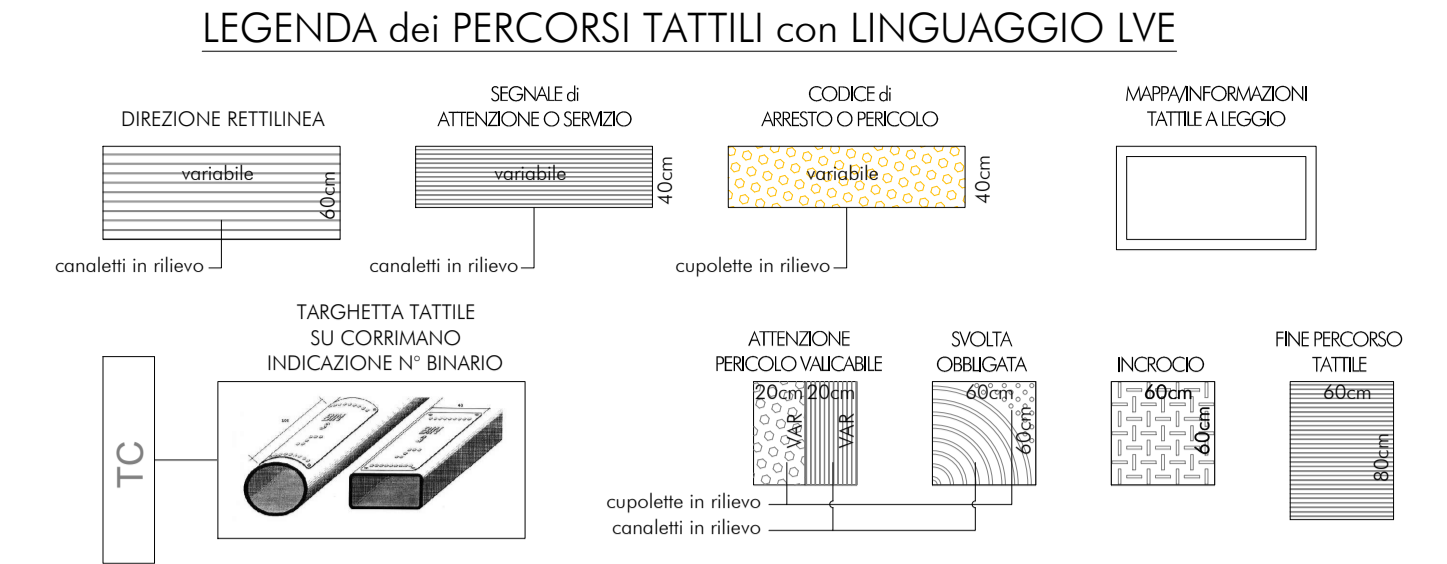

COMMITTENTE:

PROGETTAZIONE:

DIRETTRICE FERROVIARIA MESSINA - CATANIA - PALERMO
UO ARCHITETTURA STAZIONI E TERRITORIO

PROGETTO DEFINITIVO
RADDOPPIO DELLA TRATTA GIAMPILIERI - FIUMEFREDDO
Lotto 1: Fiumefreddo (f) - Taormina (f) / Letojanni

Stazione di TAORMINA
Pianta quota mezzanino

COMMESSA	LOTTO	FASE	ENTE	TIPO DOC.	OPERA/DISCIPLINA	PROGR.	REV.	SCALA:
RS2S	01	D	44	P9	FV0300	002	B	1:200

Revis.	Descrizione	Redatto	Data	Verificato	Data	Approvato	Data	Autorizzato	Data
A	Emissione Esecutiva	R. Sambone	01/2017	C. Valeri	01/2017	P. Carlesimo	01/2017	R. Masino	01/2017
B	Consegna al CSLLPP	R. Sambone	01/2018	C. Valeri	01/2018	P. Carlesimo	01/2018	R. Masino	01/2018