

COMITANTE:

PROGETTAZIONE:

**DIRETTRICE FERROVIARIA MESSINA - CATANIA - PALERMO  
UO ARCHITETTURA STAZIONI E TERRITORIO**

**PROGETTO DEFINITIVO**


**RADDOPPIO DELLA TRATTA GIAMPILIERI - FIUMEFREDDO**

**Lotto 2: Taormina (e) - Giampilieri (e)**


**Stazione di S.ALESSIO-S.TERESA**  
Pianta quota banchina con percorsi di orientamento per disabili visivi

COMMESSA	LOTTO	FASE	ENTE	TIPO DOC.	OPERA/DISCIPLINA	PROGR.	REV.
RS2S	02	D	44	PR	FV0400	001	B

Rev.	Descrizione	Redatto	Data	Verificato	Data	Approvato	Data	Autore/Approvatore
A	Emissione Esecutiva	R. Sordani	01/2017	A. Pastorelli	01/2017	P. Castagna	01/2017	R. Sordani
B	Consegna al CSLLP	R. Sordani	01/2018	A. Pastorelli	01/2018	P. Castagna	01/2018	R. Sordani

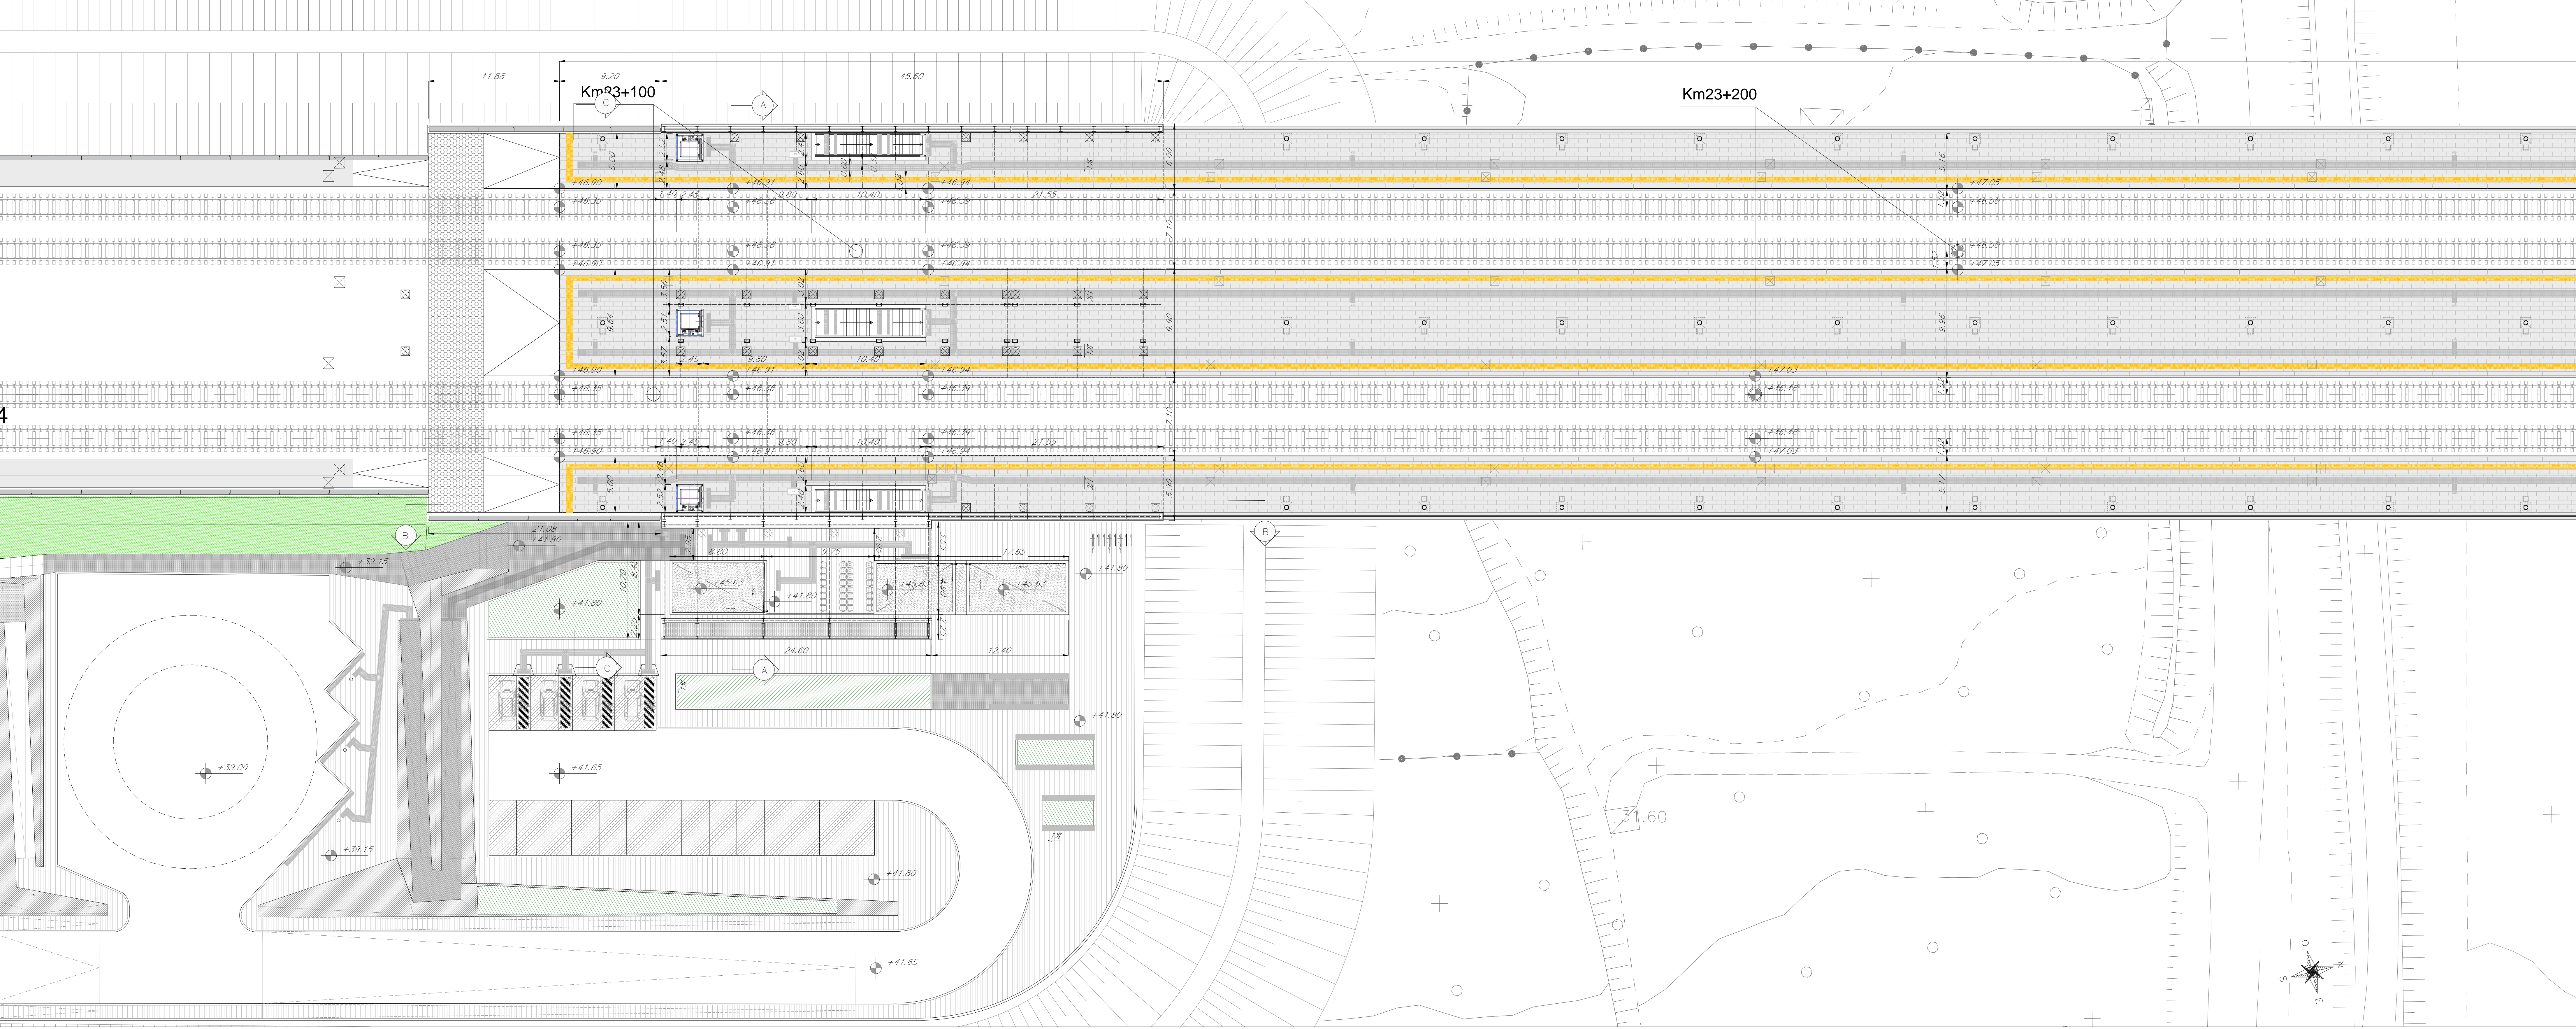

01 PIANTA QUOTA BANCHINA - stralcio 1  
scala 1:200

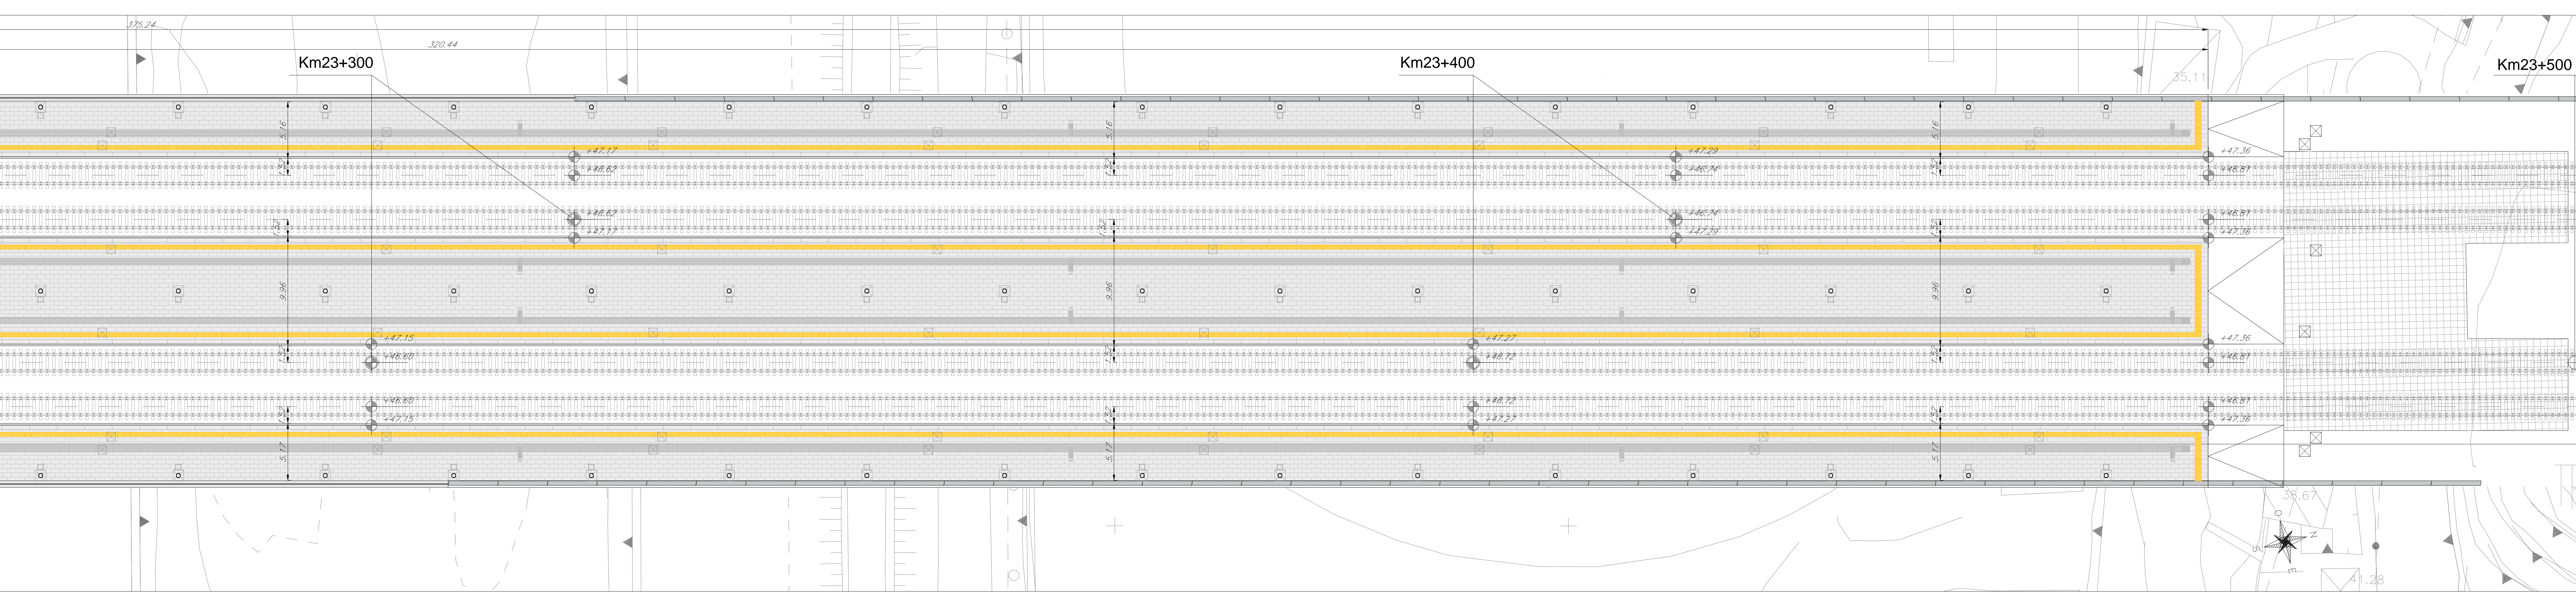

02 PIANTA QUOTA BANCHINA - stralcio 2  
scala 1:200