


PIANTA QUOTA BANCHINA - stralcio 1
scala 1:200

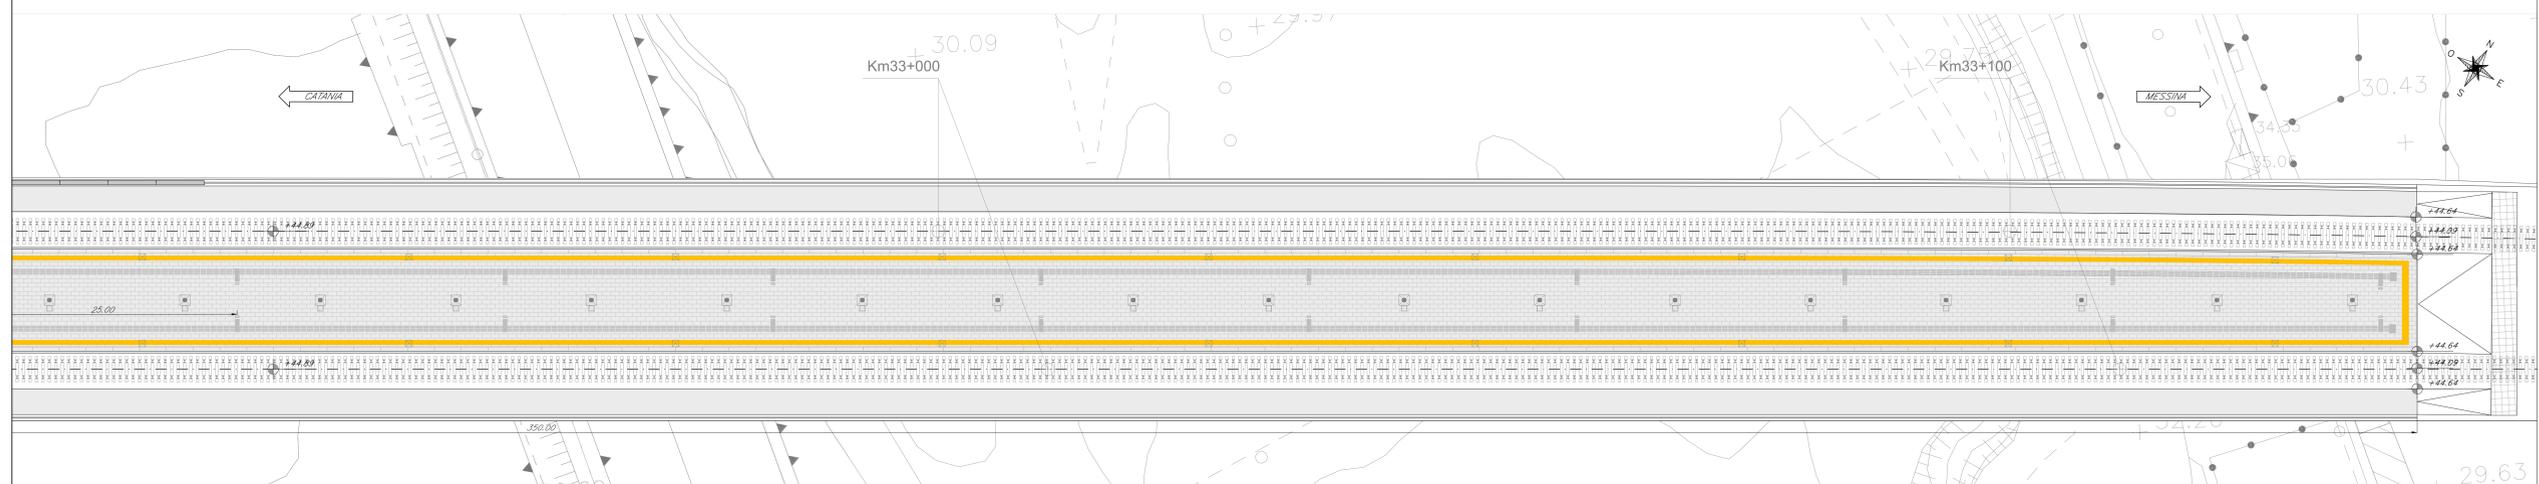


PIANTA QUOTA BANCHINA - stralcio 2
scala 1:200

LEGENDA dei PERCORSI TATTILI con LINGUAGGIO LVE

SCHEMA di PERCORSO TATTILE

LEGENDA CODICI MAPPE TATTILI

LEGENDA SIMBOLI GRAFICI ARCHITETTONICI

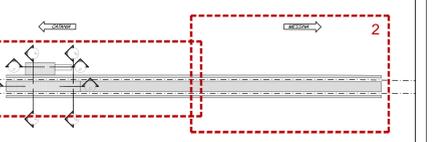

CONTRATTORE:

PROGETTAZIONE:

DIRETTRICE FERROVIARIA MESSINA - CATANIA - PALERMO
UO ARCHITETTURA STAZIONI E TERRITORIO

PROGETTO DEFINITIVO

RADDOPPIO DELLA TRATTA GIAMPILLIERI - FIUMEFREDDO
Lotto 2: Taormina (e) - Giampillieri (e)

Fermata di NIZZA ALI'
Pianta quota banchina con percorsi di orientamento per disabili visivi

SCALA: 1:200

COMMESSA	LOTTO	FASE	ENTE	TIPO DOC.	OPERA/DISCIPLINA	PROGR.	REV.
RS2S	02	D	44	P9	FV0500	001	B

Rev.	Descrizione	Redatto	Data	Verificato	Data	Approvato	Data	Autorizzato	Data
A	Emissione Esecutiva	A. Ingini	14/04/2017	A. Pannico	14/04/2017	P. Calabrese	14/04/2017		
B	Consegna al CSLLPP	A. Ingini	02/07/2018	A. Pannico	02/07/2018	P. Calabrese	02/07/2018		

File: RS2S024-RFP0200018.dwg n. Eob.: 2098