

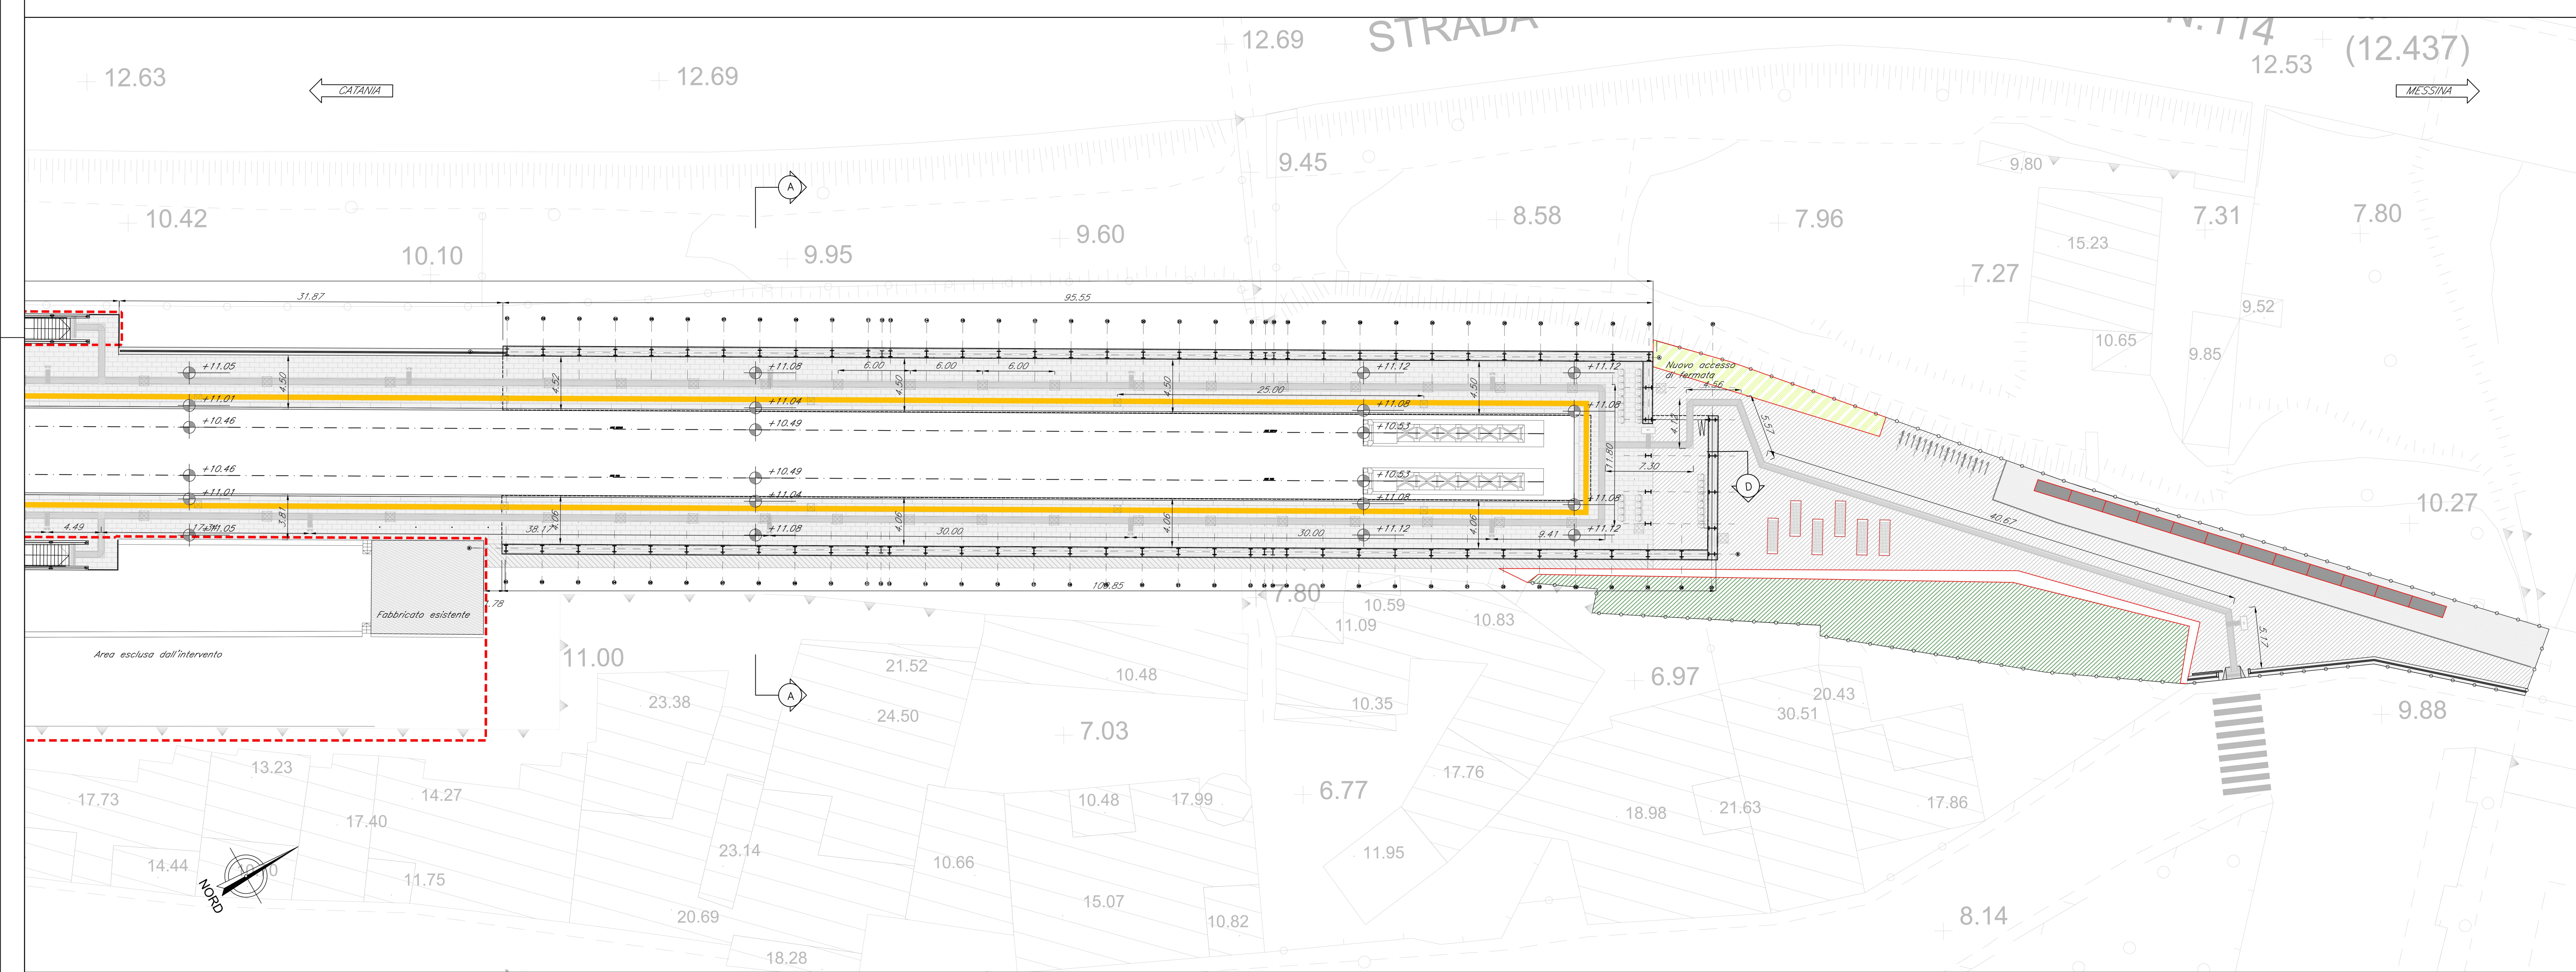


PIANTA QUOTA BANCHINA stralcio A
scala 1:200

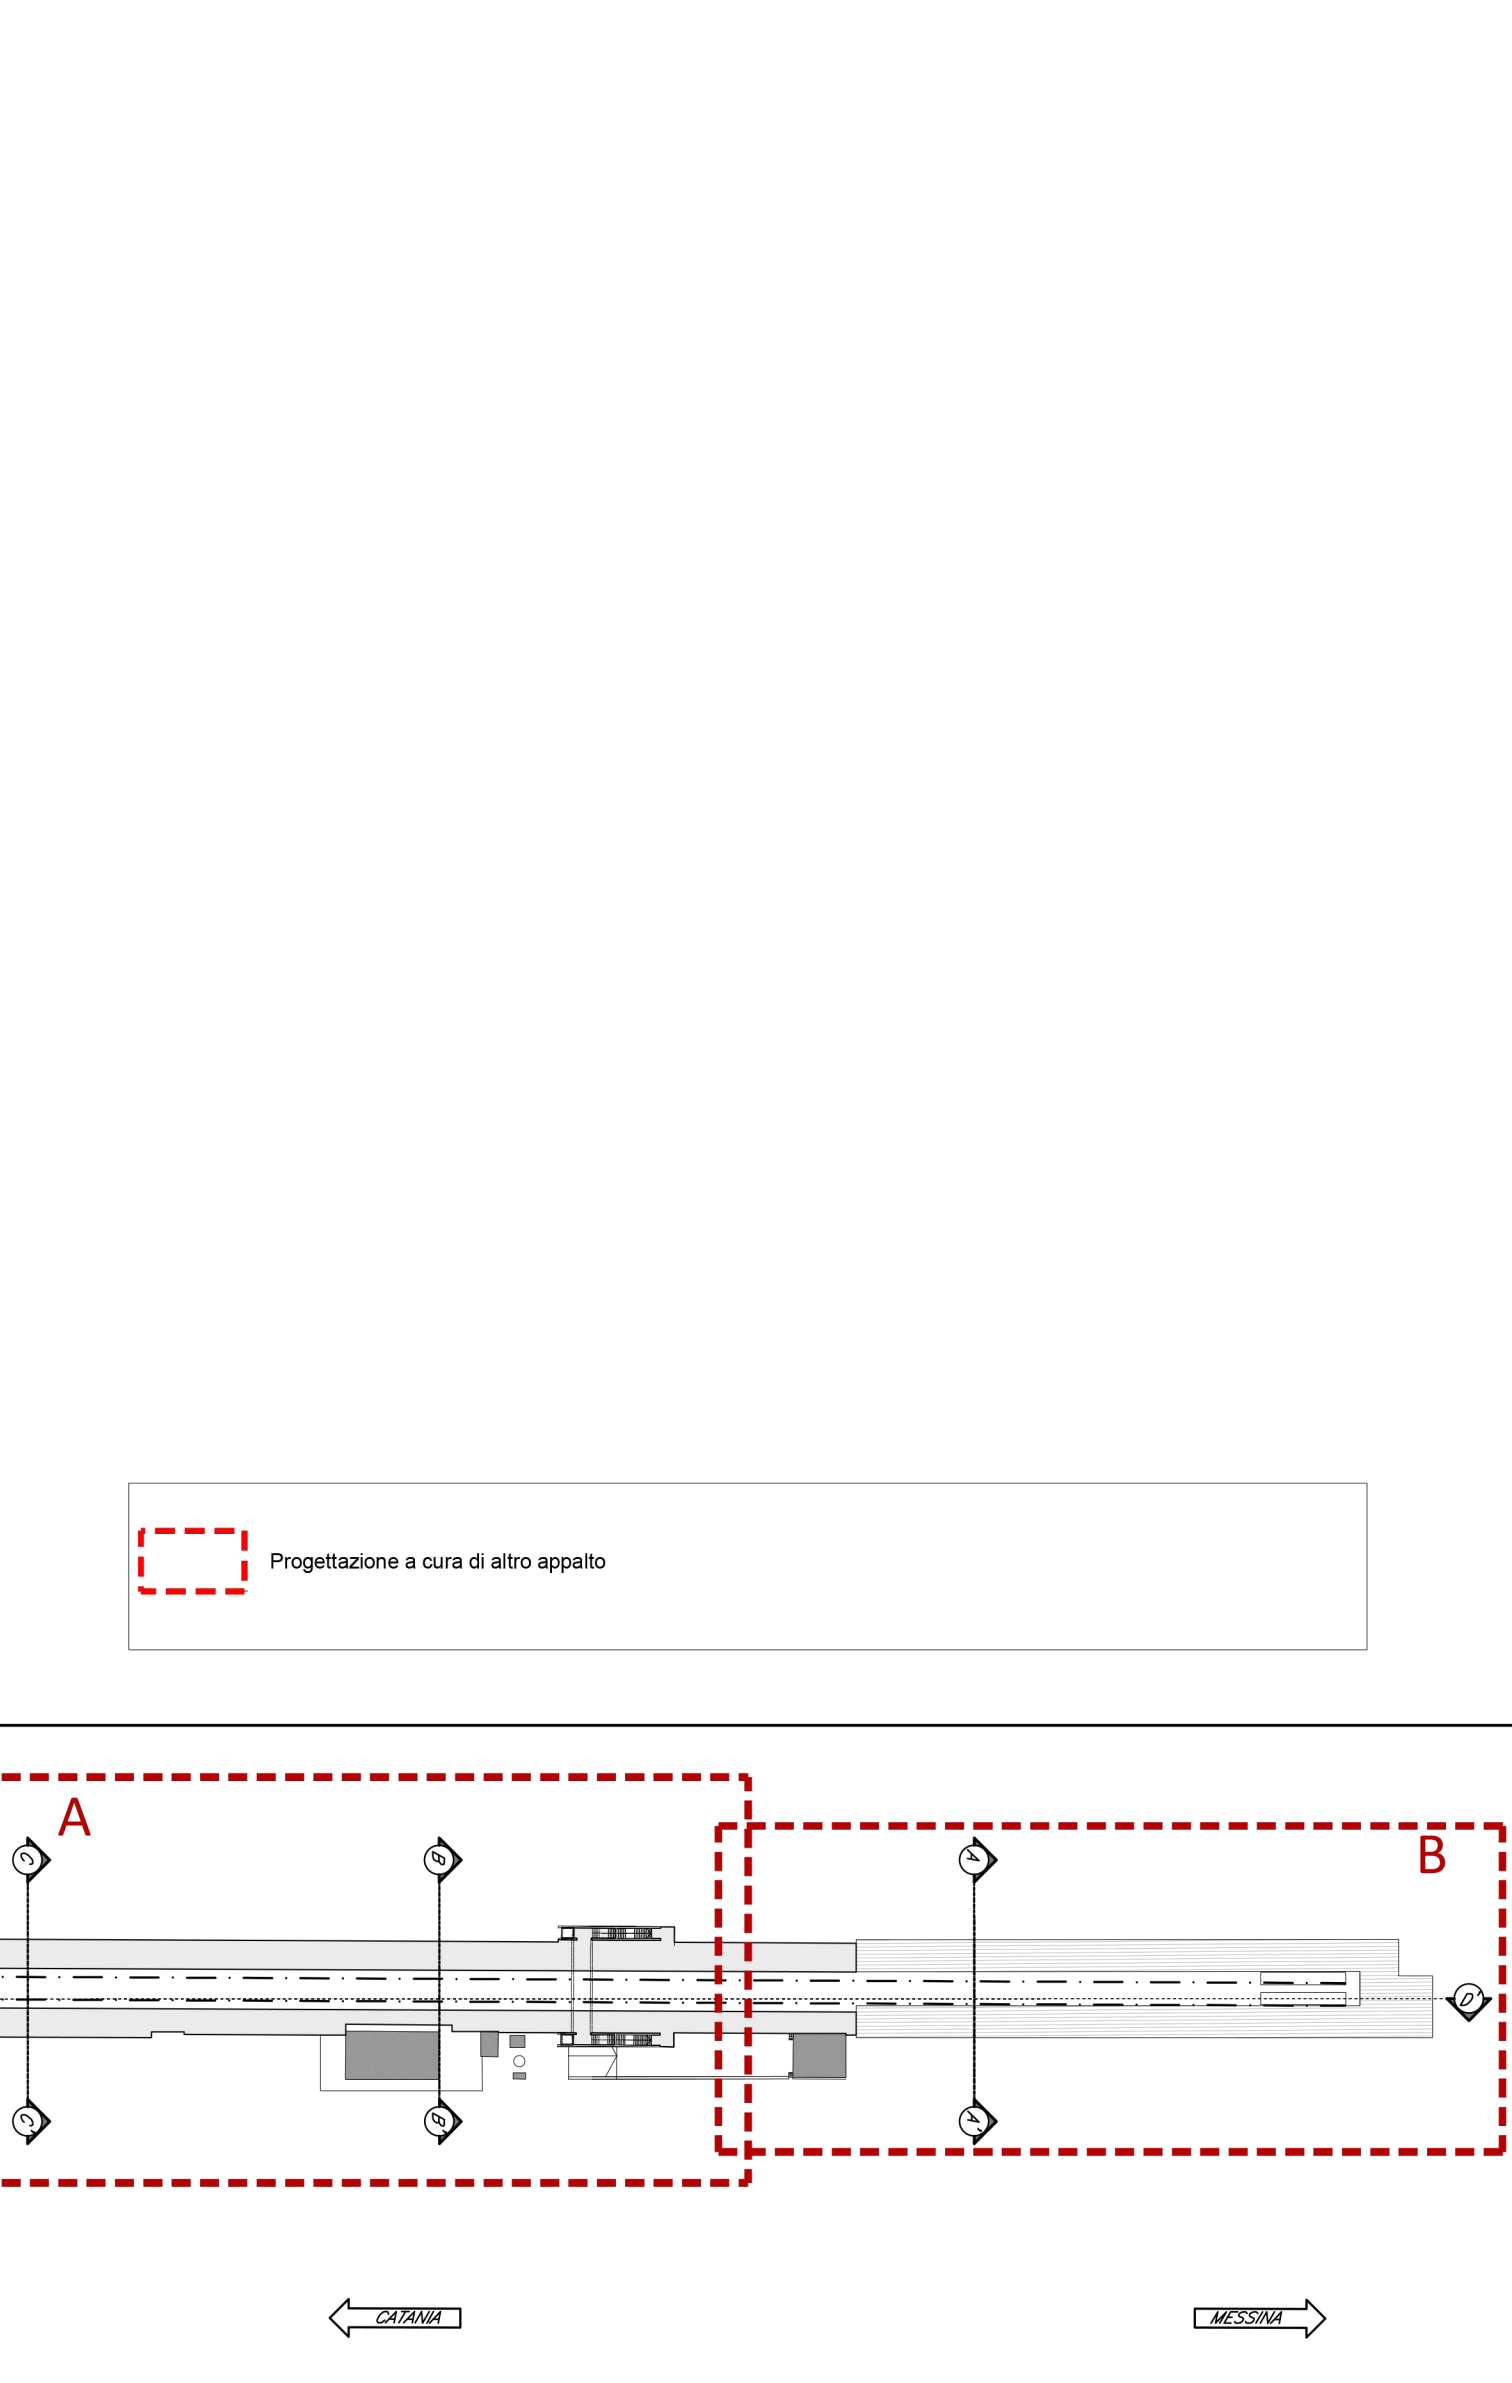

PIANTA QUOTA BANCHINA stralcio B
scala 1:200

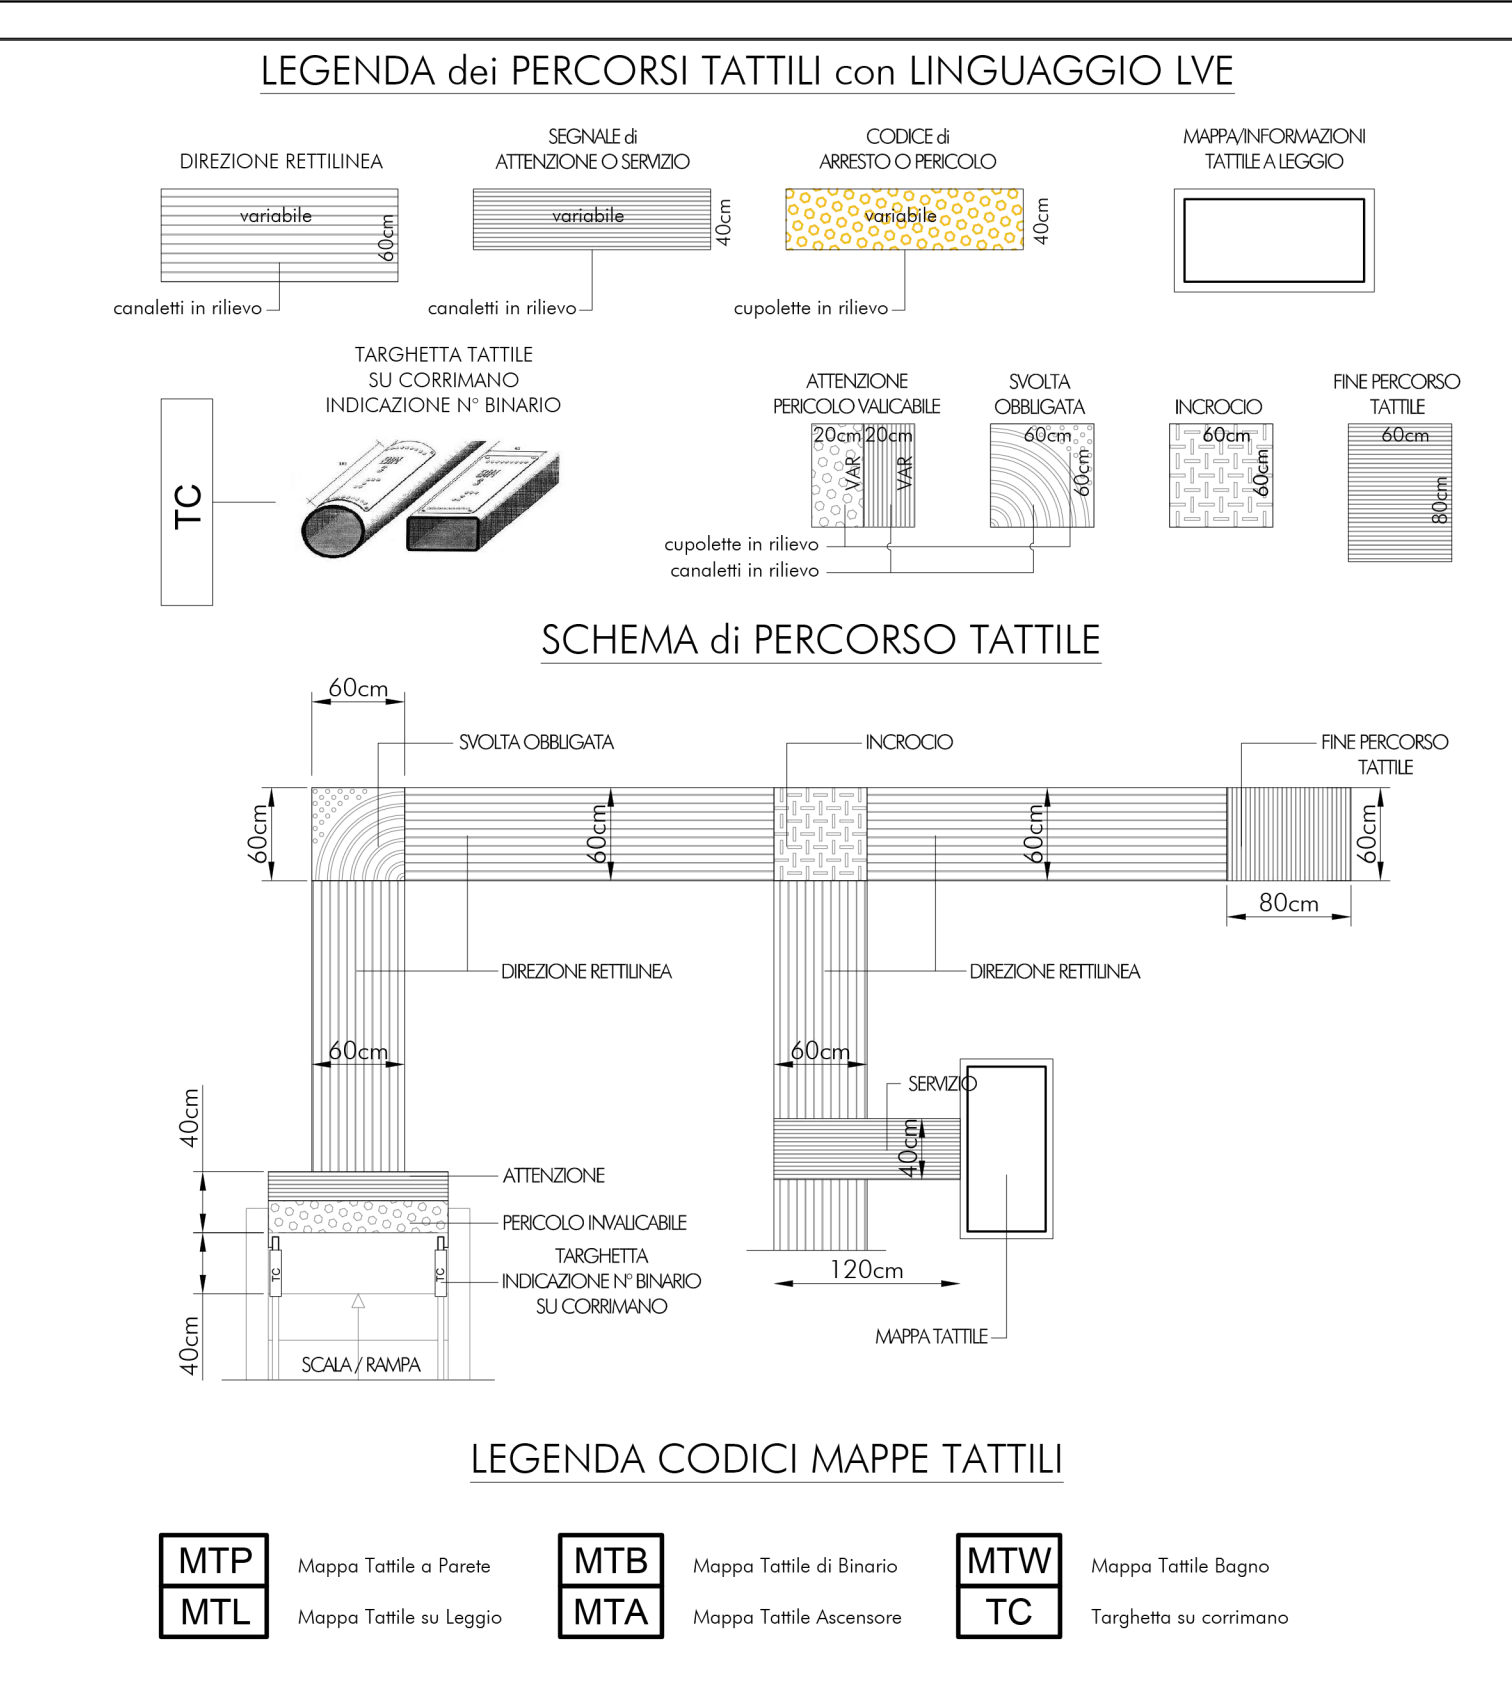

COMMITTENTE: **RFI** RETE FERROVIARIA ITALIANA GRUPPO FERROVIE DELLO STATO ITALIANE

PROGETTAZIONE: **ITALFERR** GRUPPO FERROVIE DELLO STATO ITALIANE

DIRETTRICE FERROVIARIA MESSINA - CATANIA - PALERMO
UO ARCHITETTURA STAZIONI E TERRITORIO

PROGETTO DEFINITIVO

RADDOPPIO DELLA TRATTA GIAMPILLERI - FIUMEFREDDO
Lotto 2: Taormina (e) - Giampilleri (e)

Stazione di LETOJANNI
Pianta quota banchina con percorsi di orientamento per disabili visivi

SCALA: 1:200

COMMESSA	LOTTO	FASE	ENTE	TIPO DOC.	OPERA/DISCIPLINA	PROGR.	REV.
RS2S	02	D	44	P9	FV0700	001	B

Revis.	Descrizione	Redatto	Data	Verificato	Data	Approvato	Data	Autorizzato	Scala
A	Emissione Esecutiva	A. Ingini	04/2017	A. Paternò	04/2017	P. Catania	04/2017	K. Motta	1:200
B	Consegna al CSLLPP	A. Ingini	05/2018	A. Paternò	05/2018	P. Catania	05/2018	K. Motta	1:200

File: RS2202044RPRV0700018.dwg n. Ekb.: 2108