




PROSPETTO P1
SCALA 1:50

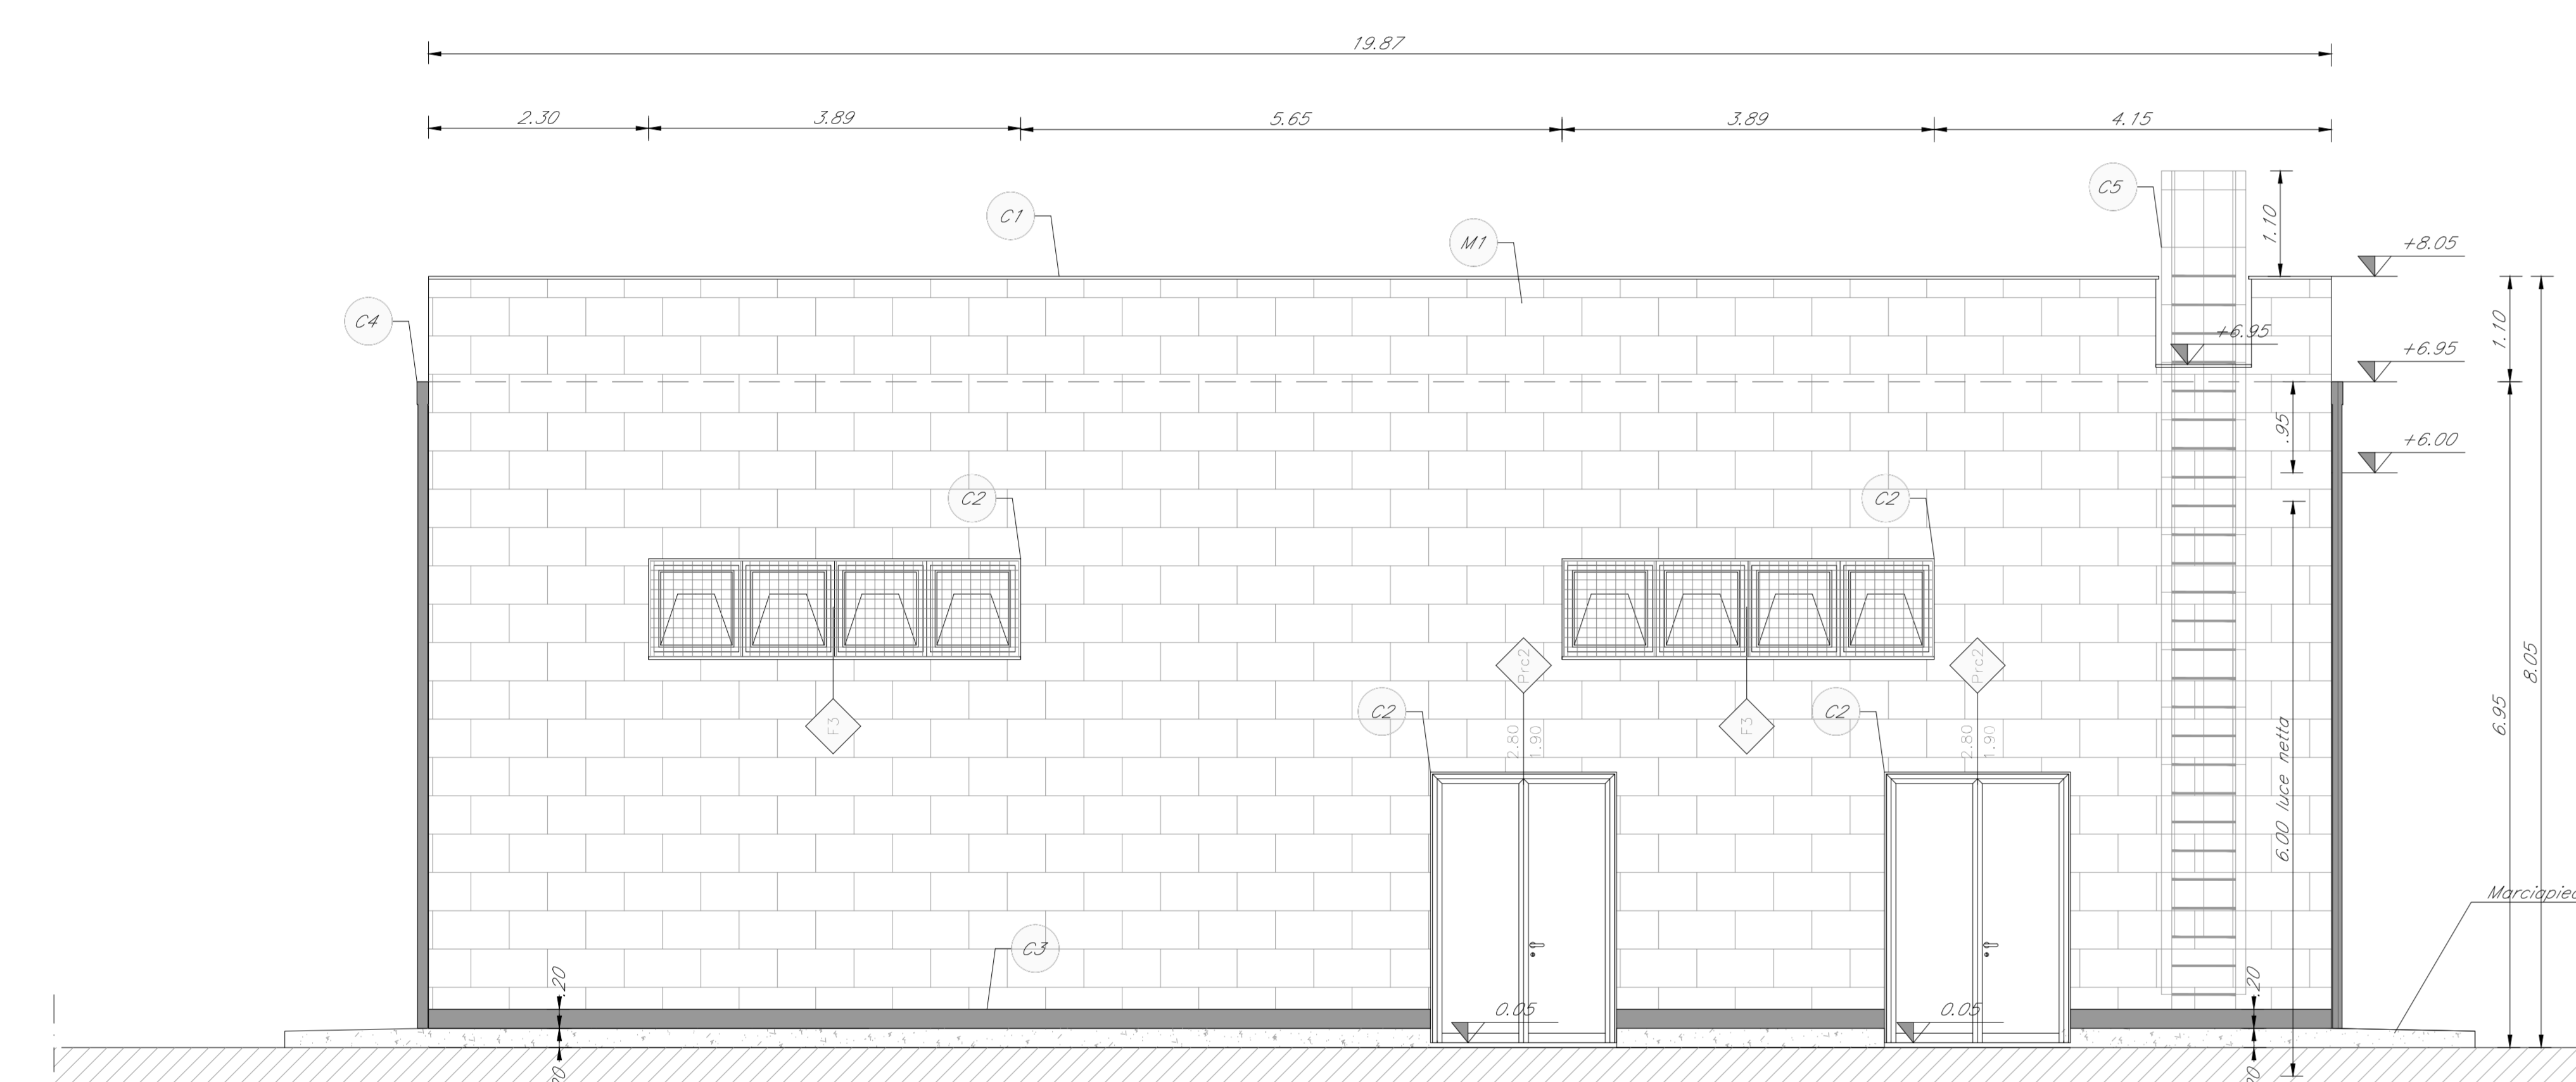

PROSPETTO P2
SCALA 1:50

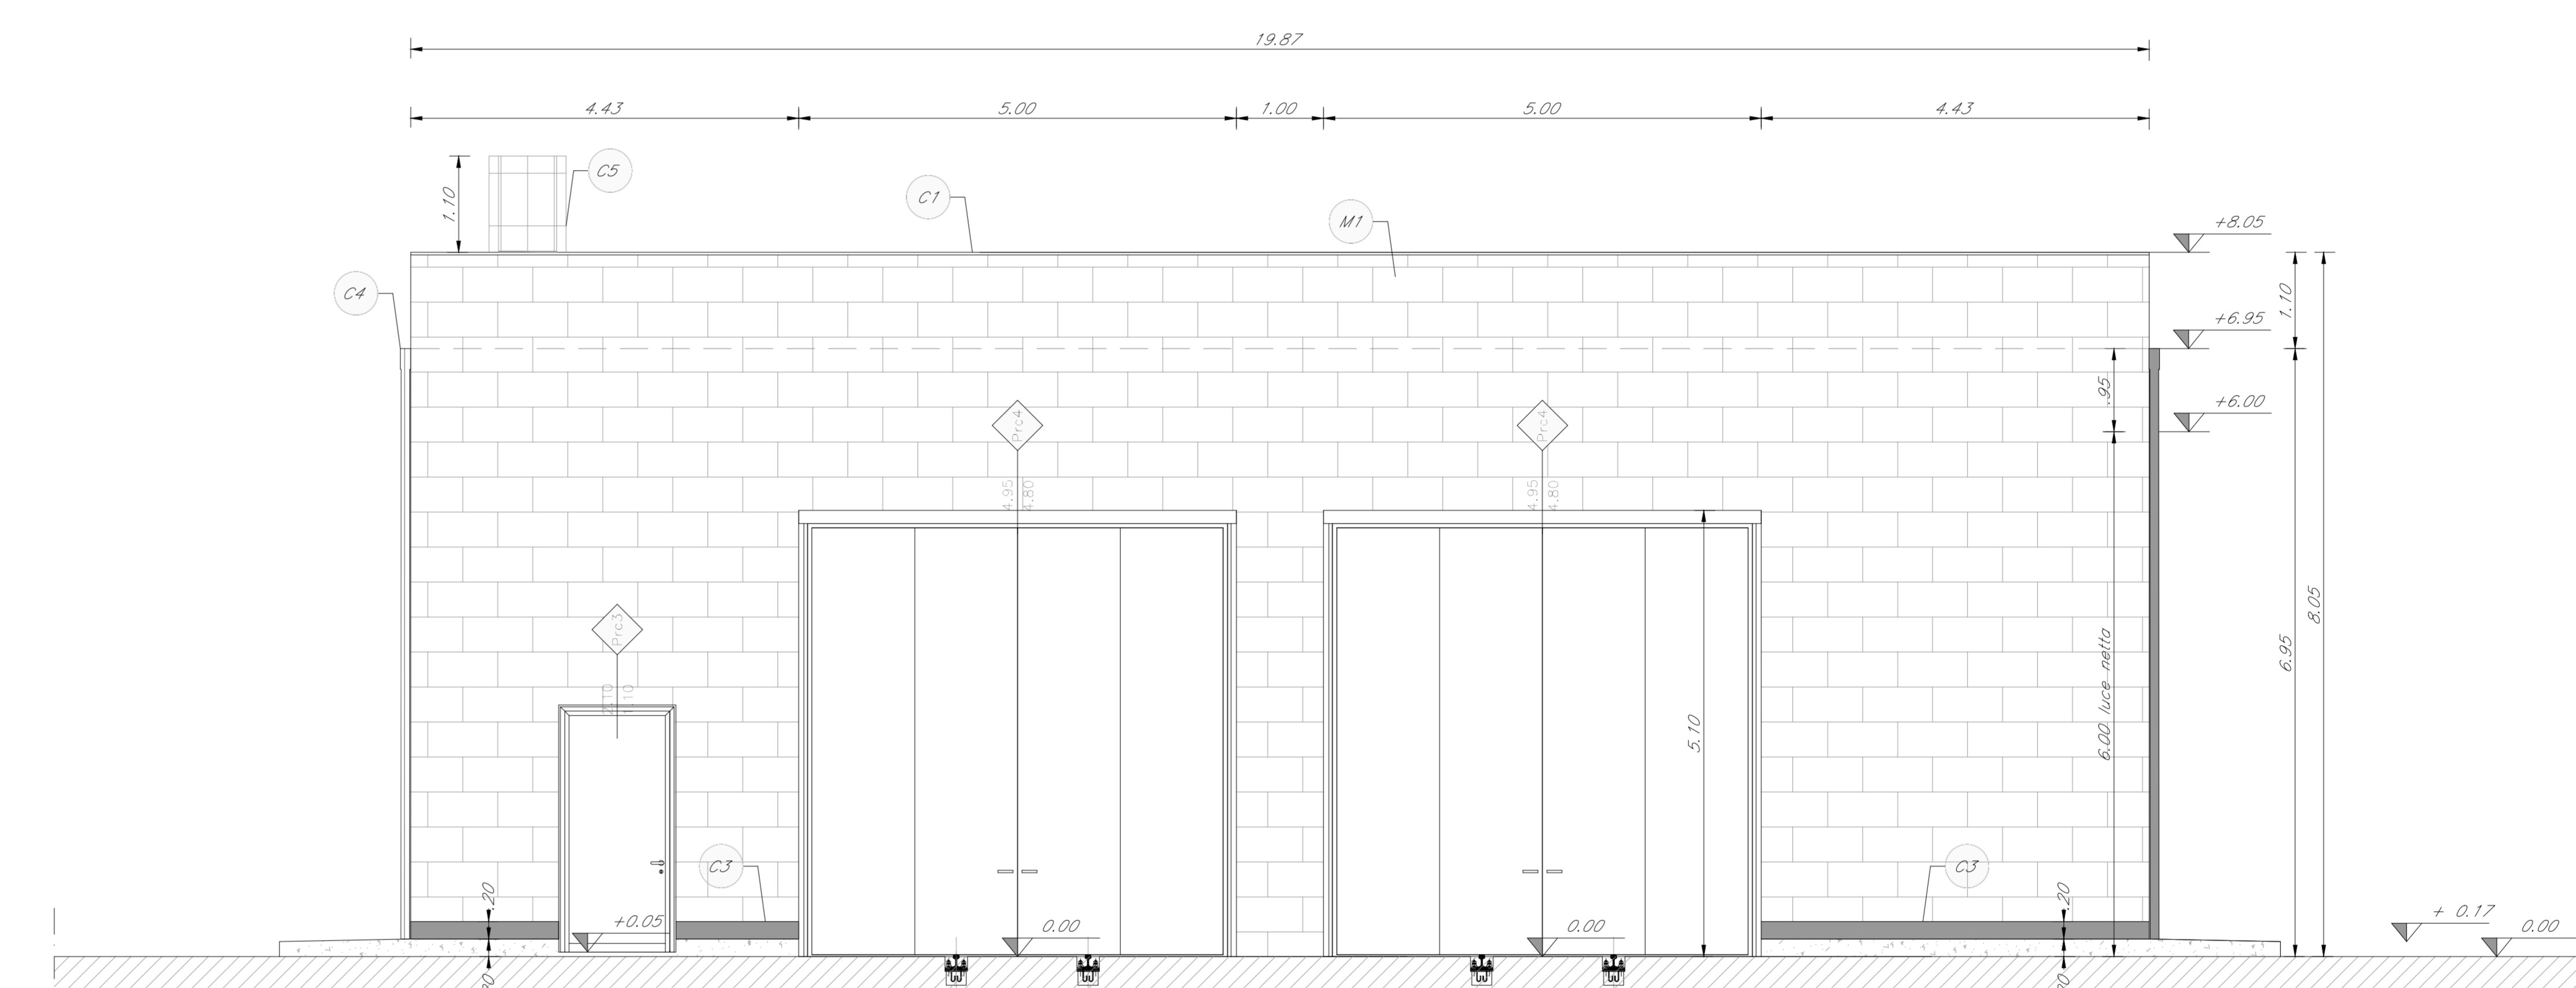

PROSPETTO P4
SCALA 1:50

 

PROSPETTO P4
SCALA 1:50

LEGENDA MATERIALI FINITURE	
ABACO INTERVenti	ABACO INTESI
<p>m2 SUPERFICIE</p> <p>h = ALTEZZA NETTA AMBIENTE h' = FINITURA PAVIMENTO V = FINITURA PARETE (1) W = FINITURA SOFFITTO</p>	<p>B = LARGHEZZA INTESO H = ALTEZZA INTESO T = TIPO INTESO</p>

COMMITTENTE:

PROGETTAZIONE:

ITALFERR

DIETRETTE FERROVIARIA MESSINA - CATANIA - PALERMO
UO ARCHITETTURA STAZIONI E TERRITORIO

PROGETTO DEFINITIVO

RADDOPPIO DELLA TRATTA GIAMPILIERI - FIUMEFREDDO

FA FABBRICATI TECNOLOGICI TIPOLOGICI
 Fabbricato FSA Ricovero carrelli - Prospetti

SCALA: 1:50

COMMESSA	LOTTO	FASE	ENTE	TPO DOC.	CFIRACDISCIPLINA	MOGL	REV.
RS33	D	4.4	FB	FIA0900	003	B	

Rev.	Descrizione	Aut.	Rev.	Verificato	Data	Approvato	Data	Aut. Approv.	Data
A	Emissione Esecutivo	A. Tognoli	2017		2017	C. Tognoli	2017		
B	Consegna di CSURP	A. Tognoli	2018		2018	C. Tognoli	2018		

Fab. 8100040404000000.dwg n. TAB.: 2134