

Revis.	Descrizione	Redatto	Data	Verificato	Data	Approvato	Data	Autorizzato	Data
A	Emissione Esecutiva	A. Genovesi	01/2018	P. Ruggeri	01/2018	P. Carli	01/2018	A. Prina	01/2018



LINEA SEZ. 440 mmq DA DEMOLIRE		CORDA DI RAME 14		FILO SAGOMATO T1.8	
CON	dal Poch.	al Poch.	Lunghezza reale	Bobina	Lunghezza reale +15%
1-1	1PO	31	1121x2		1121x2
2-2	26	46PO	485x2		485x2
3-3	33	47PO	239x2		239x2

LINEA SEZ. 220 mmq DA DEMOLIRE		CORDA DI RAME 14		FILO SAGOMATO T1.8	
CON	dal Poch.	al Poch.	Lunghezza reale	Bobina	Lunghezza reale +15%
4	8	26/1	812		812

DISCESE DI ALIMENTAZIONE DA DEMOLIRE		CORDA DI RAME 165 mmq	
Sez.	al Poch.	Lunghezza reale	Bobina
1	6 PO	2x25	

TREFOLO DI GUARDIA 2 DA DEMOLIRE		CORDA DI ALLUMINIO	
dal Poch.	al Poch.	Lunghezza reale	Bobina
6PO	6PO	107x2	
1PO	11	232x2	
12	16	196x2	
17	25	310x2	
23/1	36PO	438x2	

COLLEGAMENTO TESTA PALCO DA DEMOLIRE		CORDA CU 120 mmq	
dal Poch.	al Poch.	Lunghezza reale	Bobina
11	11	12	
16	17	46	
25	25/1	15	
26	26/1	30	

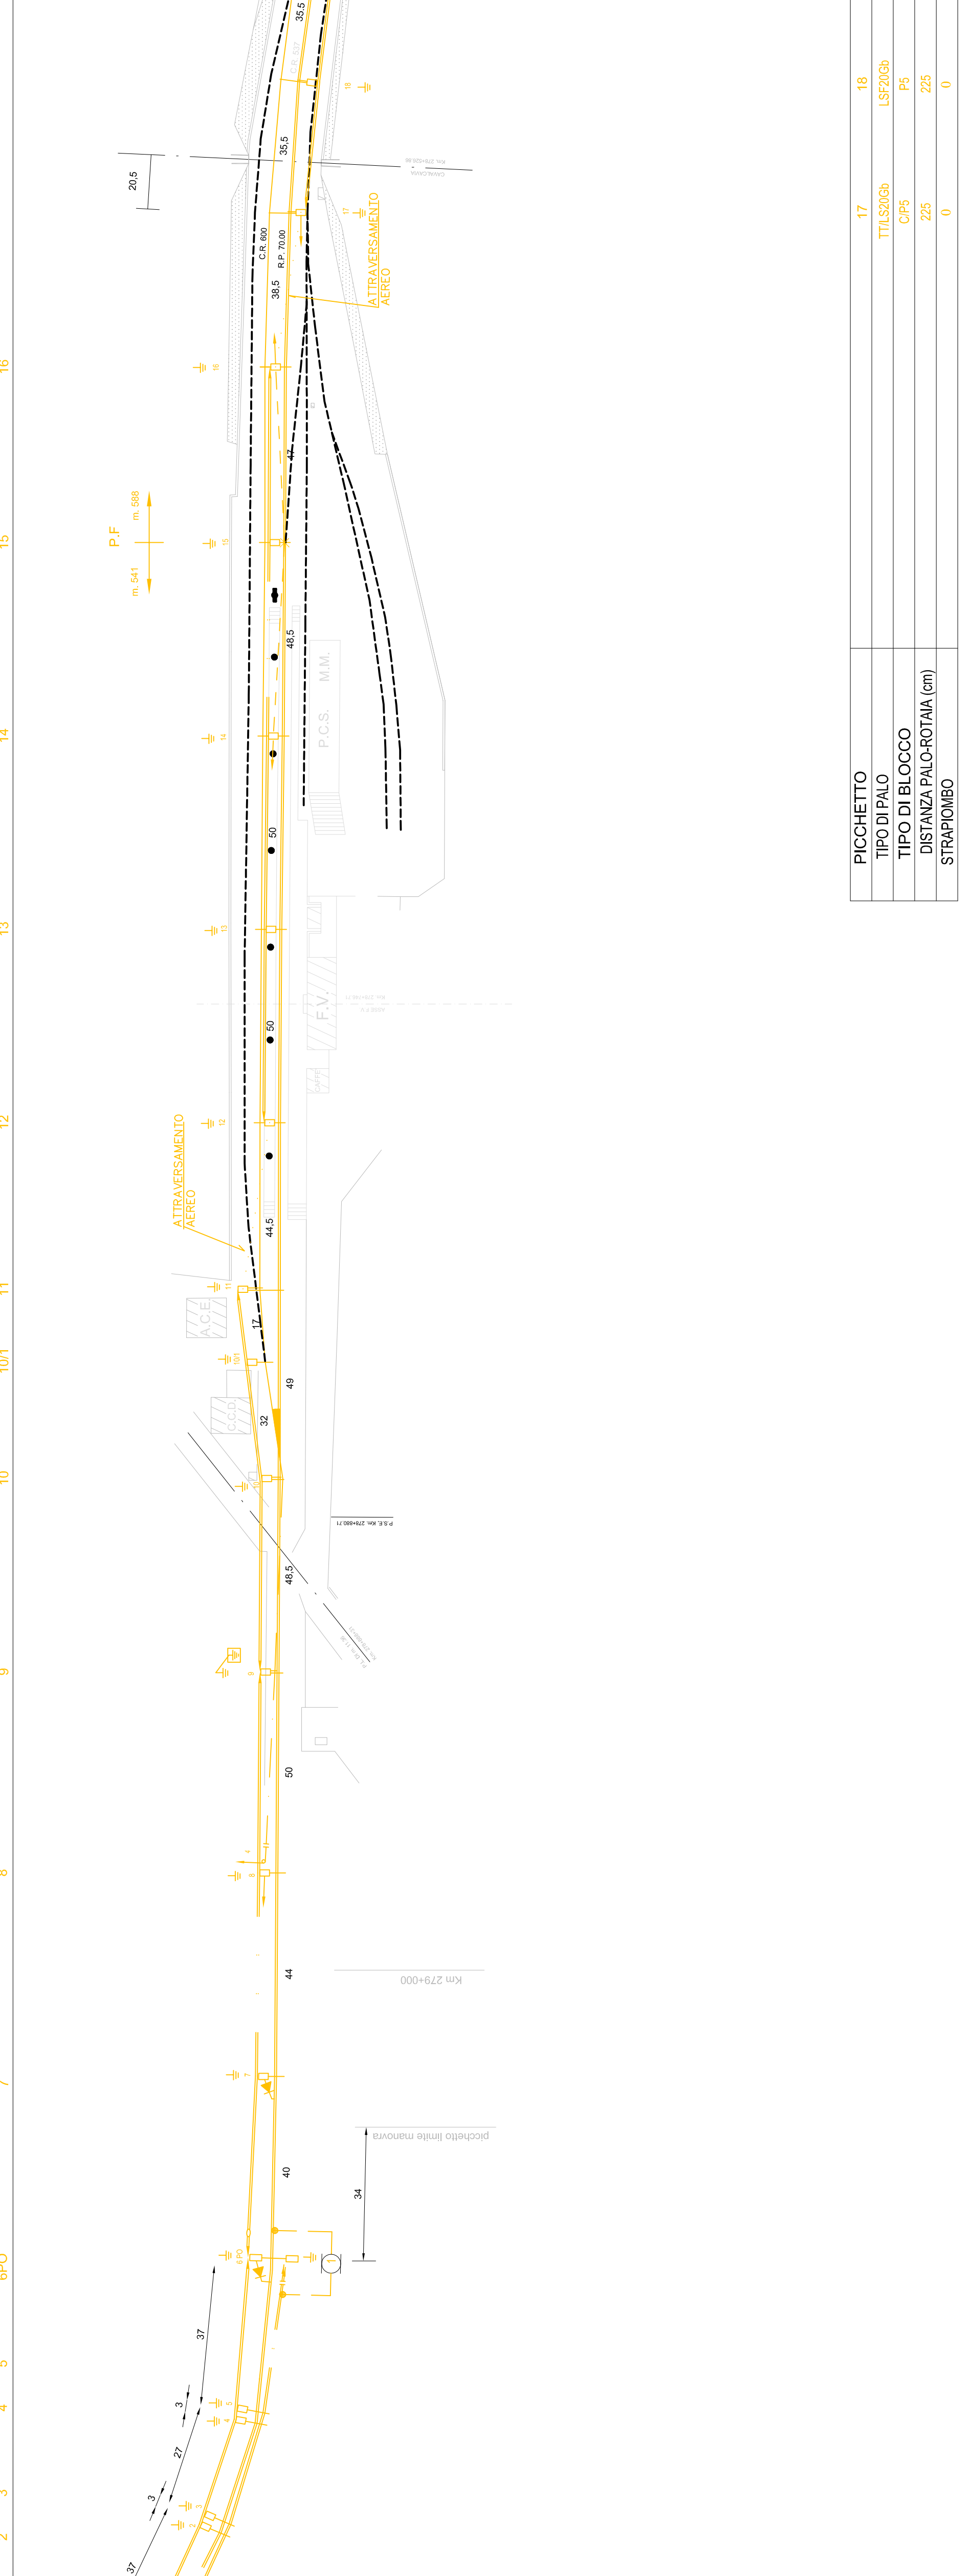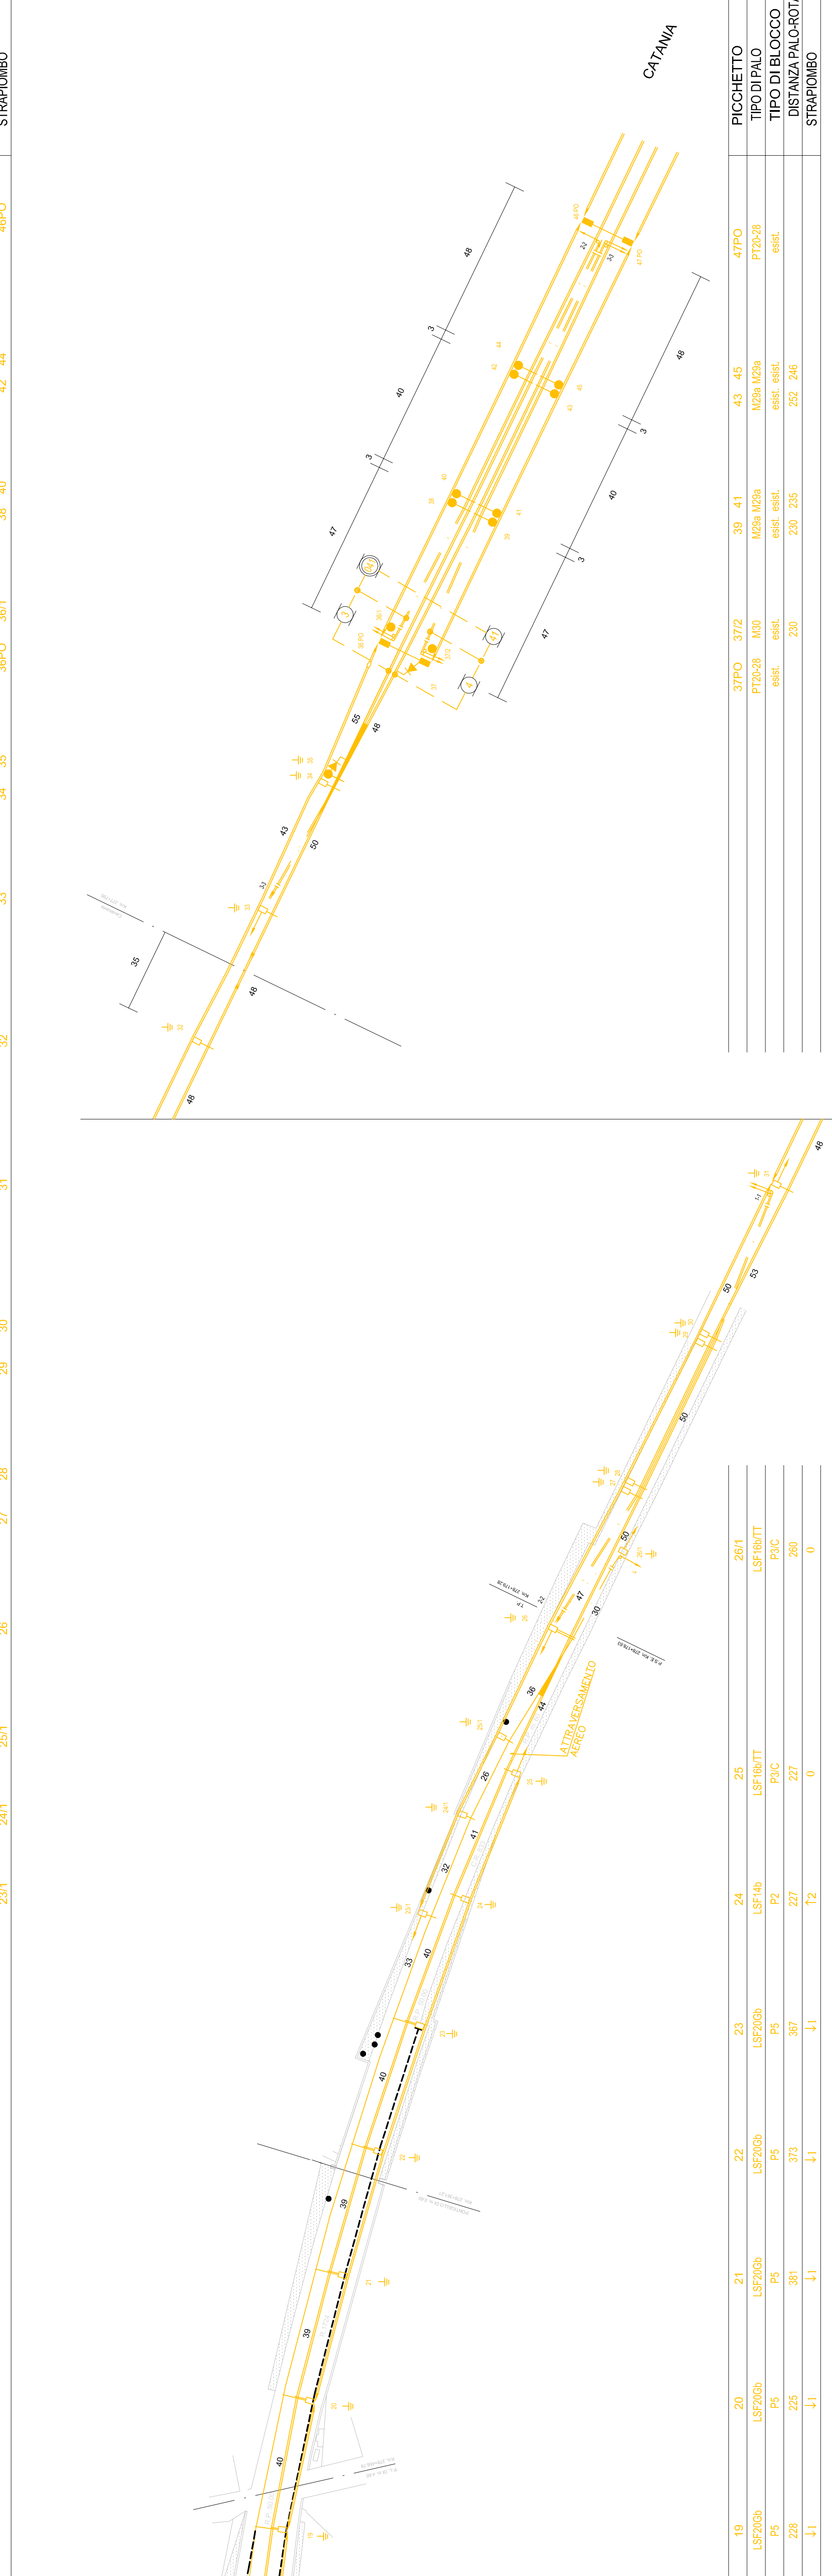

PICCHETTO		CORDA DI RAME 165 mmq	
dal Poch.	al Poch.	Lunghezza reale	Bobina
6PO	6PO	107x2	
1PO	11	232x2	
12	16	196x2	
17	25	310x2	
23/1	36PO	438x2	

CORDA DI ALLUMINIO		CORDA CU 120 mmq	
dal Poch.	al Poch.	Lunghezza reale	Bobina
11	11	12	
16	17	46	
25	25/1	15	
26	26/1	30	

PALI DA DEMOLIRE		Totale	
Tipo del palo	Totale	Tipo del palo	Totale
LSF 14b	16	LSF 20Gb	8
LSF 16b	7	LSF 24Gb	3
LSF 16Gb	3	PT10-29	2

PICCHETTO		CORDA DI RAME 165 mmq	
dal Poch.	al Poch.	Lunghezza reale	Bobina
6PO	6PO	107x2	
1PO	11	232x2	
12	16	196x2	
17	25	310x2	
23/1	36PO	438x2	