

Linea a semplice binario, altezza pista con contifila a 440 mm

Tratta LETOJANNI - TAORMINA

COND.	def	Piomb.	al Ptoch.	Lunghezza reale	CORDA DI RAME 14	Bobbina	FILO SAGGIOMATO 11,8	Eolombia
1-1	440	11		489 x 2			489 x 2	+15%
2-2(1)	6	40		1308 x 2			1308 x 2	
3-3(1)	135	55		1061 x 2			1061 x 2	
4-4(1)	50	10		1147 x 2			1147 x 2	

COLLEGAMENTI FERRE DA DEMOLIRE


COND. CD	COND. CD	COND. CD	COND. CD	COND. CD	COND. CD
67	65	66	68	69	66
42 x 1	14 x 2	168 x 2	66	66	42 x 1

COLLEGAMENTI FERRE DA DEMOLIRE

COND. CD	COND. CD	COND. CD	COND. CD	COND. CD	COND. CD
67	65	66	68	69	66
42 x 1	14 x 2	168 x 2	66	66	42 x 1

LEGENDA

	Linea di contatto biwire di corsa sec. 440 mm
	Trebbio di alluminio 2 x 125 mm
	linea di contatto fuori servizio
	isolatore per linea fuori servizio
	ormeggio regolare
	ormeggio fisso
	punto fisso
	punto fisso con scalo a monte per franti punto fisso
	isolatore per trebbio di alluminio
	ormeggio trebbio alluminio
	pendolo T.E. essenti
	sostegno TE tipo "M"
	sostegno TE tipo "W" esistente
	sostegno TE tipo "LS" esistente
	sostegno TE tipo "LS" esistente
	sostegno TE tipo "M"
	frante a terra
	collegamento di terra con dispersione
	dispersione di profonità con pozzetto
	collegam. al c.c. di ribano tramite dispositivo a semiconduttore
	palina "LS" e "V/R" per sostegno cavo a fo.
	linea di alimentazione 3 KV cc
	sezionatore telecomandato 3 KV c.c.

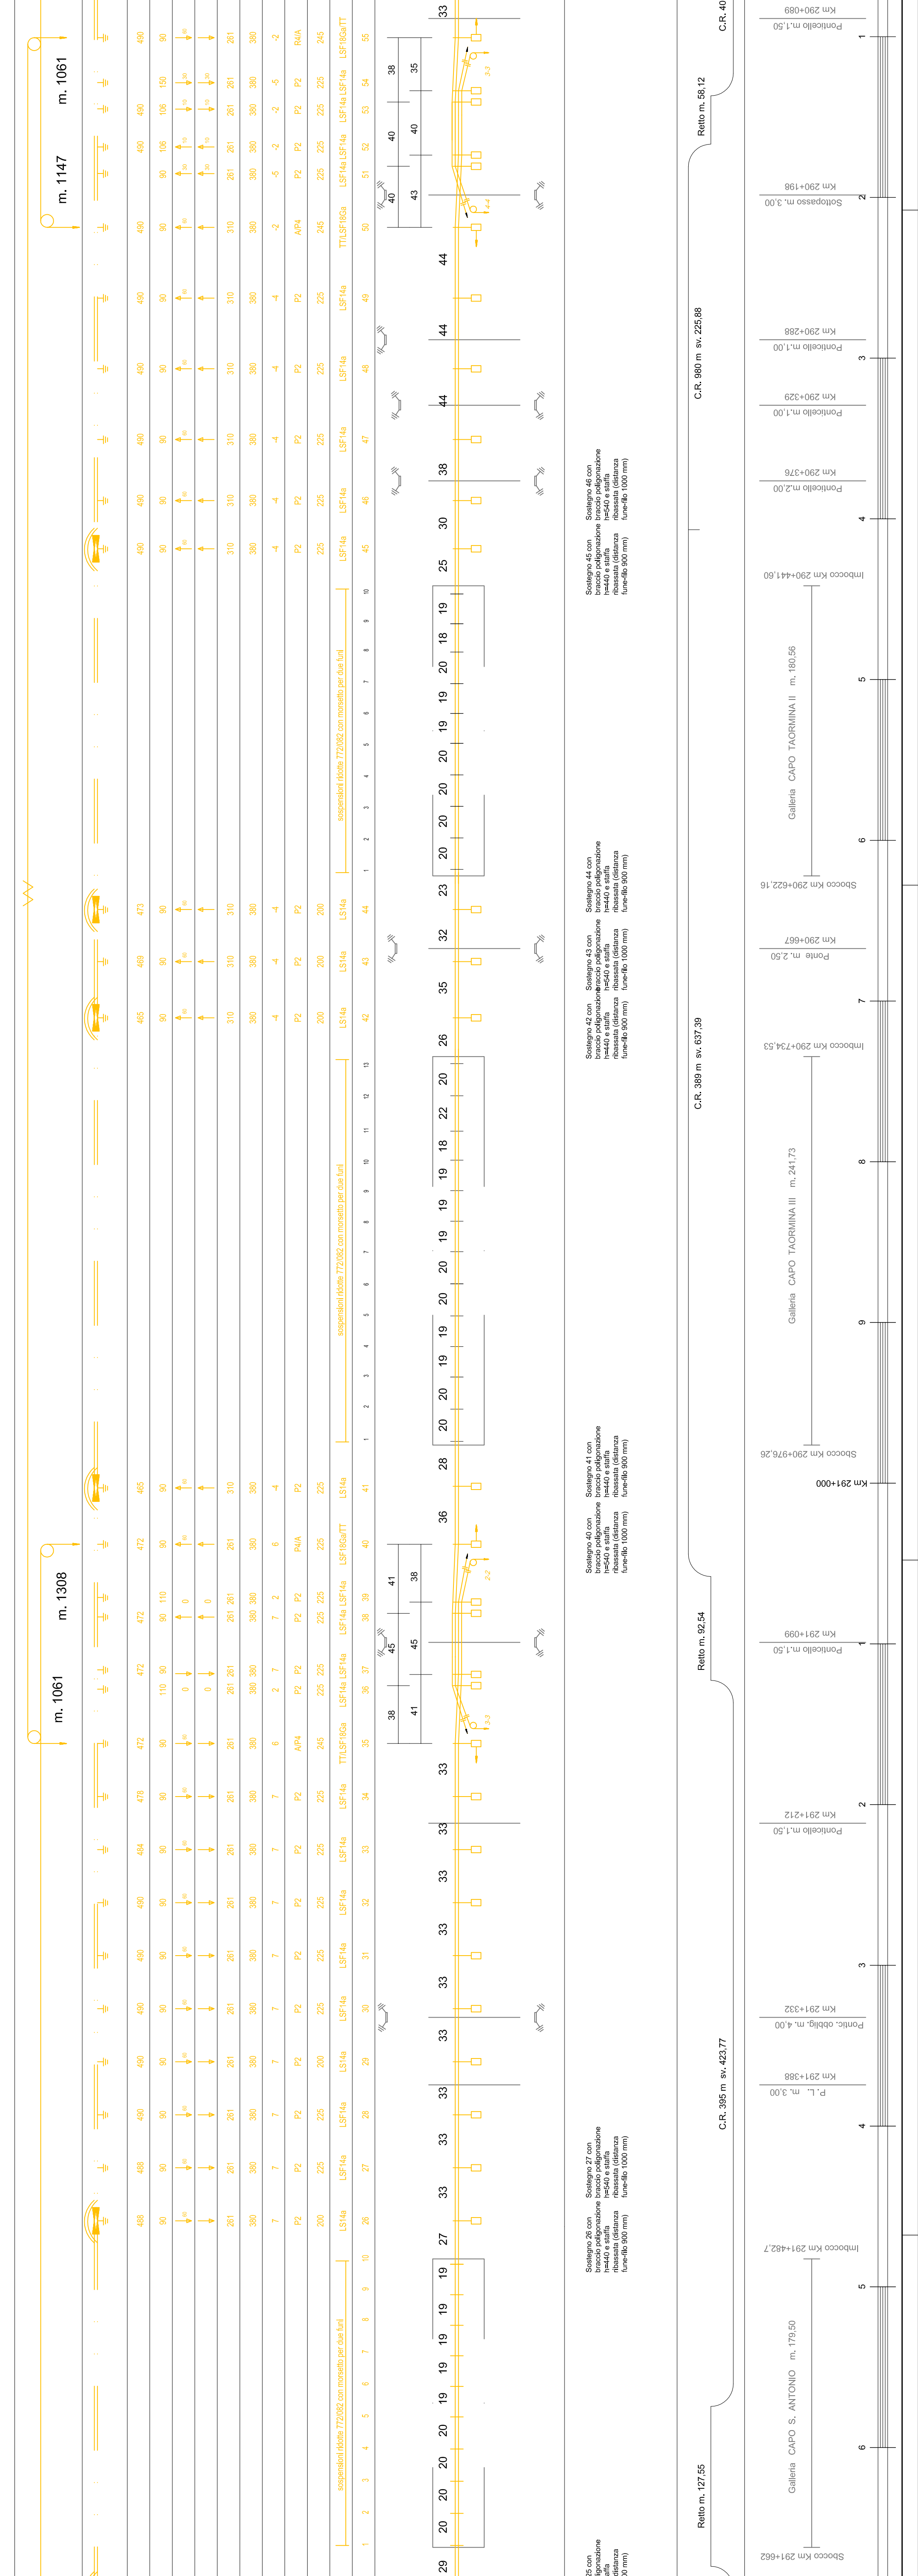


COMMITTENTE:

RFI
GRUPPO FERROVIARIO ITALIANO
GRUPPO FERROVIE DELLO STATO ITALIANO

PROGETTAZIONE:

ITALFERR
GRUPPO FERROVIE DELLO STATO ITALIANO

DIRETTRICE FERROVIARIA MESSINA - CATANIA - PALERMO

U.O. TECNOLOGIE SUD

PROGETTO DEFINITIVO

RADDOPPIO DELLA TRATTA GIAMPILIERI - FIUMEFREDDO
Lotto 1: Fiumefreddo (f) - Taormini (f) / Letojanni

IMPIANTI TE - LINEA DI CONTATTO

PIANO DEMOLIZIONI TRATTA TAORMINA - LETOJANNI

SCALA: 1:1000

COMMESSA LOTTO FASE ENTE TIPO DOC. OPERADISCIPLINA PROG. REV.

RS2S 01 D 67 P7 LC0800 008 A




