



SEZIONATORI MATS DA CHIUDERE IN CASO DI EMERGENZA

SEZIONATORI DA APRIRE IN CASO DI EMERGENZA

N° Sez.r: T51, T52, T53, T54, T55, T56, T57, T58, N° Sez.fr: 1, 2, 5, 6 nella SSE di FIUMEFREDDO E9, E10 lato Fermata ALCANTARA



ITALFERR

GRUPPO FERROVIE DELLO STATO ITALIANE

DIRETTRICE FERROVIARIA MESSINA - CATANIA - PALERMO

U.O. TECNOLOGIE SUD

PROGETTO DEFINITIVO

RADDOPPIO DELLA TRATTA GIAMPILIERI - FIUMEFREDDO

Lotto 1: Fiumefreddo (i) - Taormina (i) / Letojanni

IMPIANTI TE - LINEA DI CONTATTO

MATS GALLERIA CALATABIANO - Schema elettrico di alimentazione TE - MATS

COMMESSA LOTTO FASE ENTE TIPO DOC. OPERA/DISCIPLINA PROGR. REV.

RS2S 01 D 67 DX LC1G00 002 B

SCALA: ---


Revis. Descrizione Redatto Data Verificato Data Approvato Data Autorizzato Data

A Emissione Esecutiva A. Garavese 10/2017 P. Ruggieri 10/2017 P. Callesimo 10/2017 A. Prestia 01/2018

B Emissione Esecutiva A. Garavese 01/2018 P. Ruggieri 01/2018 P. Callesimo 01/2018

File: RS2S01D67DXLC1G00002B.dwg n. Elab.: 2184

Galleria Calatabiano 3349 m

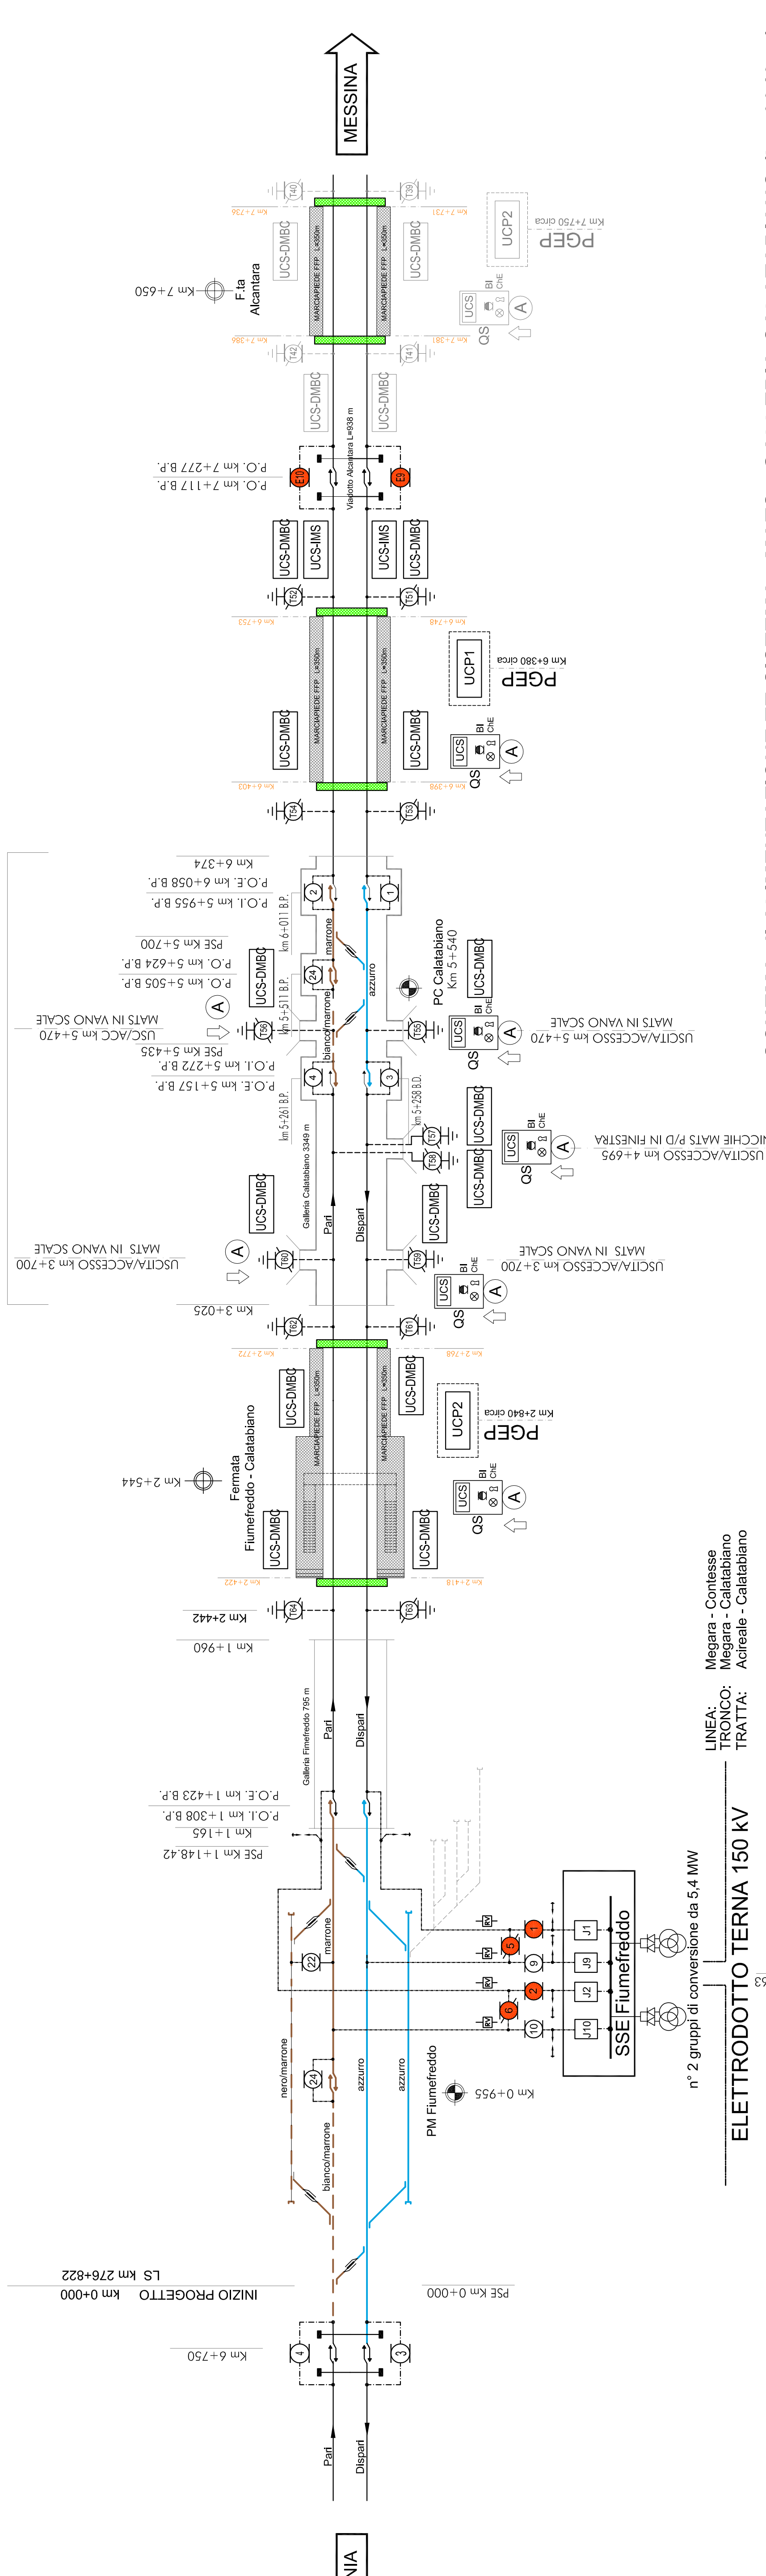

LINEA: Megara - Contesse

TRONCO: Megara - Calatabiano

TRATTA: Acireale - Calatabiano

ELETTRODOTTO TERNA 150 kV

n° 2 gruppi di conversione da 5,4 MW

LEGENDA

Table with 2 columns: Symbol and Description. Symbols include arrows, circles, and rectangles representing various electrical components like switches, breakers, and control units.

SEZIONATORI MATS DA CHIUDERE IN CASO DI EMERGENZA

SEZIONATORI DA APRIRE IN CASO DI EMERGENZA

N° Sez.r: T51, T52, T53, T54, T55, T56, T57, T58, N° Sez.fr: 1, 2, 5, 6 nella SSE di FIUMEFREDDO E9, E10 lato Fermata ALCANTARA



ITALFERR GRUPPO FERROVIE DELLO STATO ITALIANE

DIRETTRICE FERROVIARIA MESSINA - CATANIA - PALERMO U.O. TECNOLOGIE SUD PROGETTO DEFINITIVO RADDOPPIO DELLA TRATTA GIAMPILIERI - FIUMEFREDDO Lotto 1: Fiumefreddo (i) - Taormina (i) / Letojanni IMPIANTI TE - LINEA DI CONTATTO MATS GALLERIA CALATABIANO - Schema elettrico di alimentazione TE - MATS

COMMESSA LOTTO FASE ENTE TIPO DOC. OPERA/DISCIPLINA PROGR. REV. RS2S 01 D 67 DX LC1G00 002 B

SCALA: ---

Revis. Descrizione Redatto Data Verificato Data Approvato Data Autorizzato Data

A Emissione Esecutiva A. Garavese 10/2017 P. Ruggieri 10/2017 P. Callesimo 10/2017 A. Prestia 01/2018

B Emissione Esecutiva A. Garavese 01/2018 P. Ruggieri 01/2018 P. Callesimo 01/2018

File: RS2S01D67DXLC1G00002B.dwg n. Elab.: 2184