


LEGENDA SIMBOLI

	Quadro blindato con sezionatore MAT per installazione in galleria
	Quadro per comando locale sezionatore MAT
	Quadro squadre di soccorso
	Canaletta 300x100mm in acciaio zincato a caldo per contenimento cavi di collegamento MATS-LdC
	Collegamento in corda Cu 120mmq tra terminale cavo MATS e LdC
	Canalizzazione interrata - n°2 tubi PVC Ø100mm
	Pozzetto in CLS 50x50x50cm

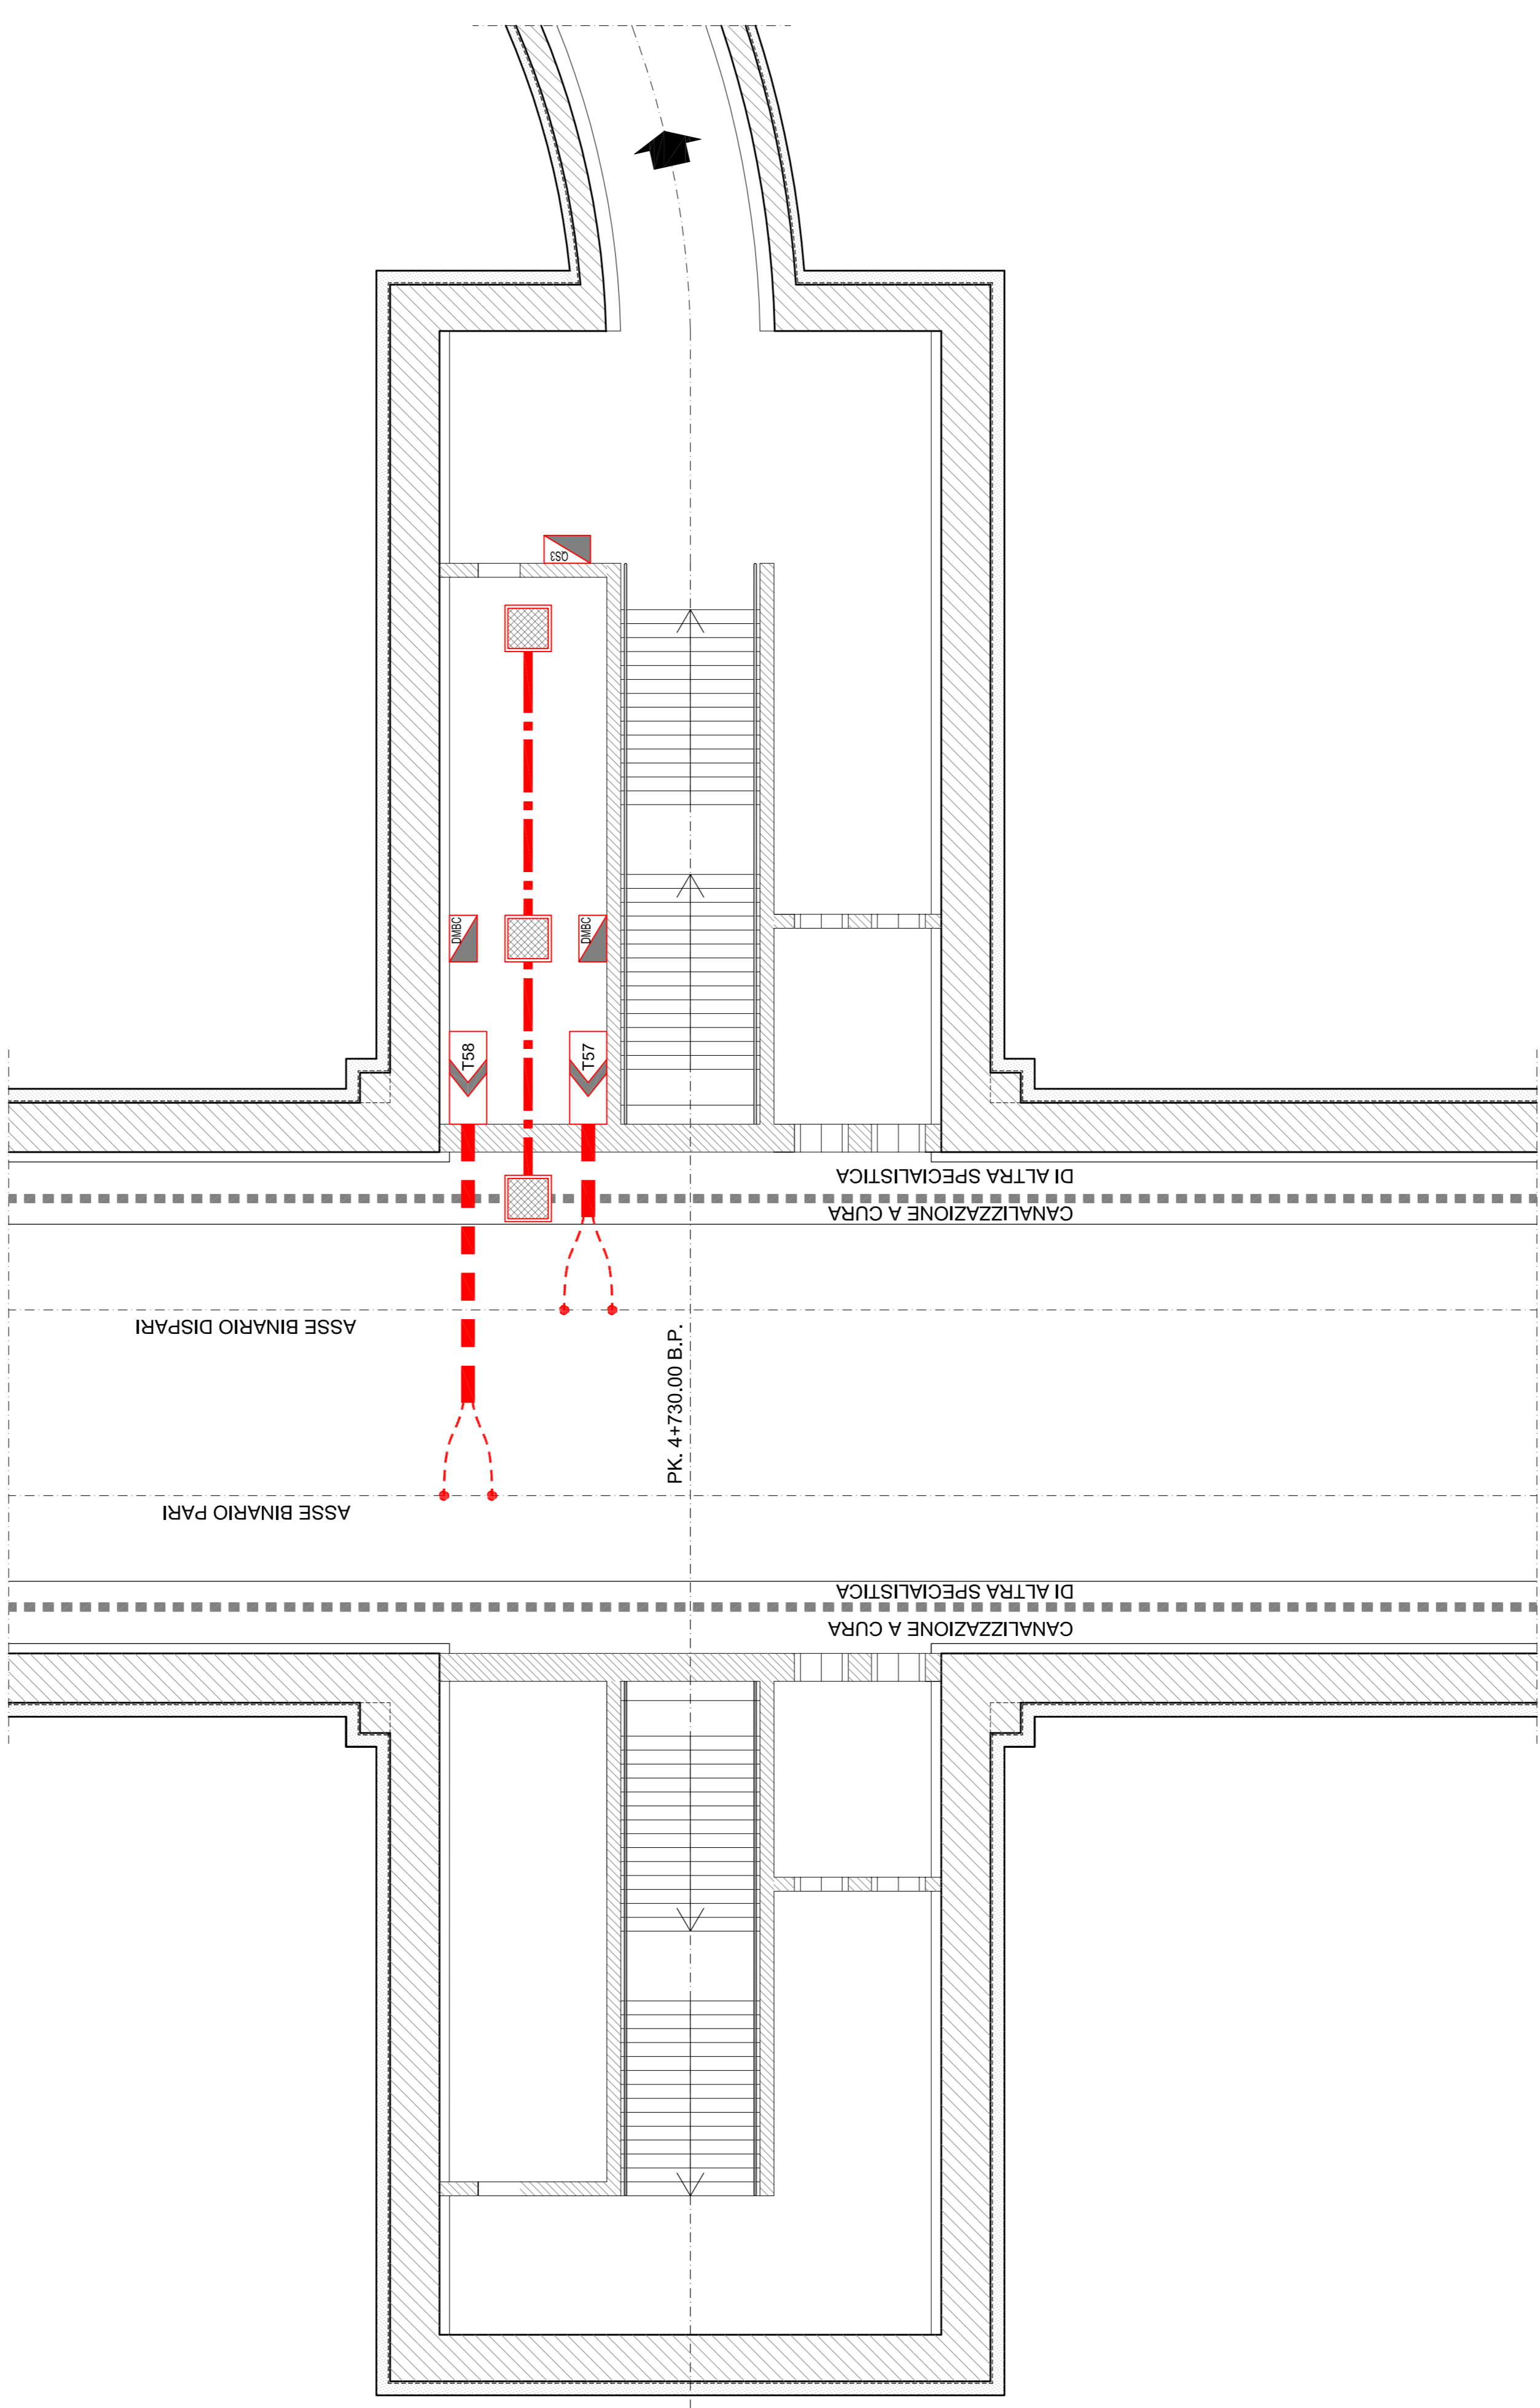

COMMITTENTE:



PROGETTAZIONE:



DIRETTRICE FERROVIARIA MESSINA - CATANIA - PALERMO
U.O. TECNOLOGIE SUD

PROGETTO DEFINITIVO

RADDOPPIO DELLA TRATTA GIAMPILIERI - FIUMEFREDDO
Lotto 1: Fiumefreddo (I) - Taormina (I) / Letojanni

IMPIANTI TE - LINEA DI CONTATTO
 MATS GALLERIA CALATABIANO
 DISPOSIZIONE SEZIONATORI E QUADRI SISTEMA MATS - FINESTRA INTERM. km 4+730

SCALA:

1:100

COMMESSA LOTTO FASE ENTE TIPO DOC. OPERADISCIPLINA PROGR. REV.

RS2S 01 D 67 PZ LC1G00 003 A

Revis.	Descrizione	Redatto	Data	Verificato	Data	Approvato	Data	Autorizzato	Data
A	Emissione Esecutiva	A. Grossi	01/2018	P. Ruggeri	01/2018	P. Calabrese	01/2018	A. Frasca	01/2018

