

A
B
C
D
E
F
G
H

COMMITTENTE:



PROGETTAZIONE:



DIRETTRICE FERROVIARIA MESSINA - CATANIA - PALERMO
U.O. TECNOLOGIE SUD

PROGETTO DEFINITIVO

RADDOPPIO DELLA TRATTA GIAMPILIERI - FIUMEFREDDO
Lotto 1: Fiumefreddo (i) - Taormina (i) / Letojanni

IMPIANTI TE - LINEA DI CONTATTO

MATS GALLERIA TAORMINA – IC LETOJANNI (L=6050 + 1241 m)
Architettura Comando e Controllo sistema MATS

SCALA :


COMMESSA	LOTTO	FASE	ENTE	TIPO DOC.	OPERA/DISCIPLINA	PROGR.	REV.
RS2S	01	D	67	DX	LC2G00	001	A

Revis.	Descrizione	Redatto	Data	Verificato	Data	Approvato	Data	Autorizzato	Data
A	Emissione Esecutiva	A. Genovese <i>A. Genovese</i>	01/2018	P. Ruggeri <i>P. Ruggeri</i>	01/2018	P. Carlesimo <i>P. Carlesimo</i>	01/2018	A. Presta 01/2018	



File: RS2S01D67DXLC2G00001A.dwg

n. Elab.: 2192

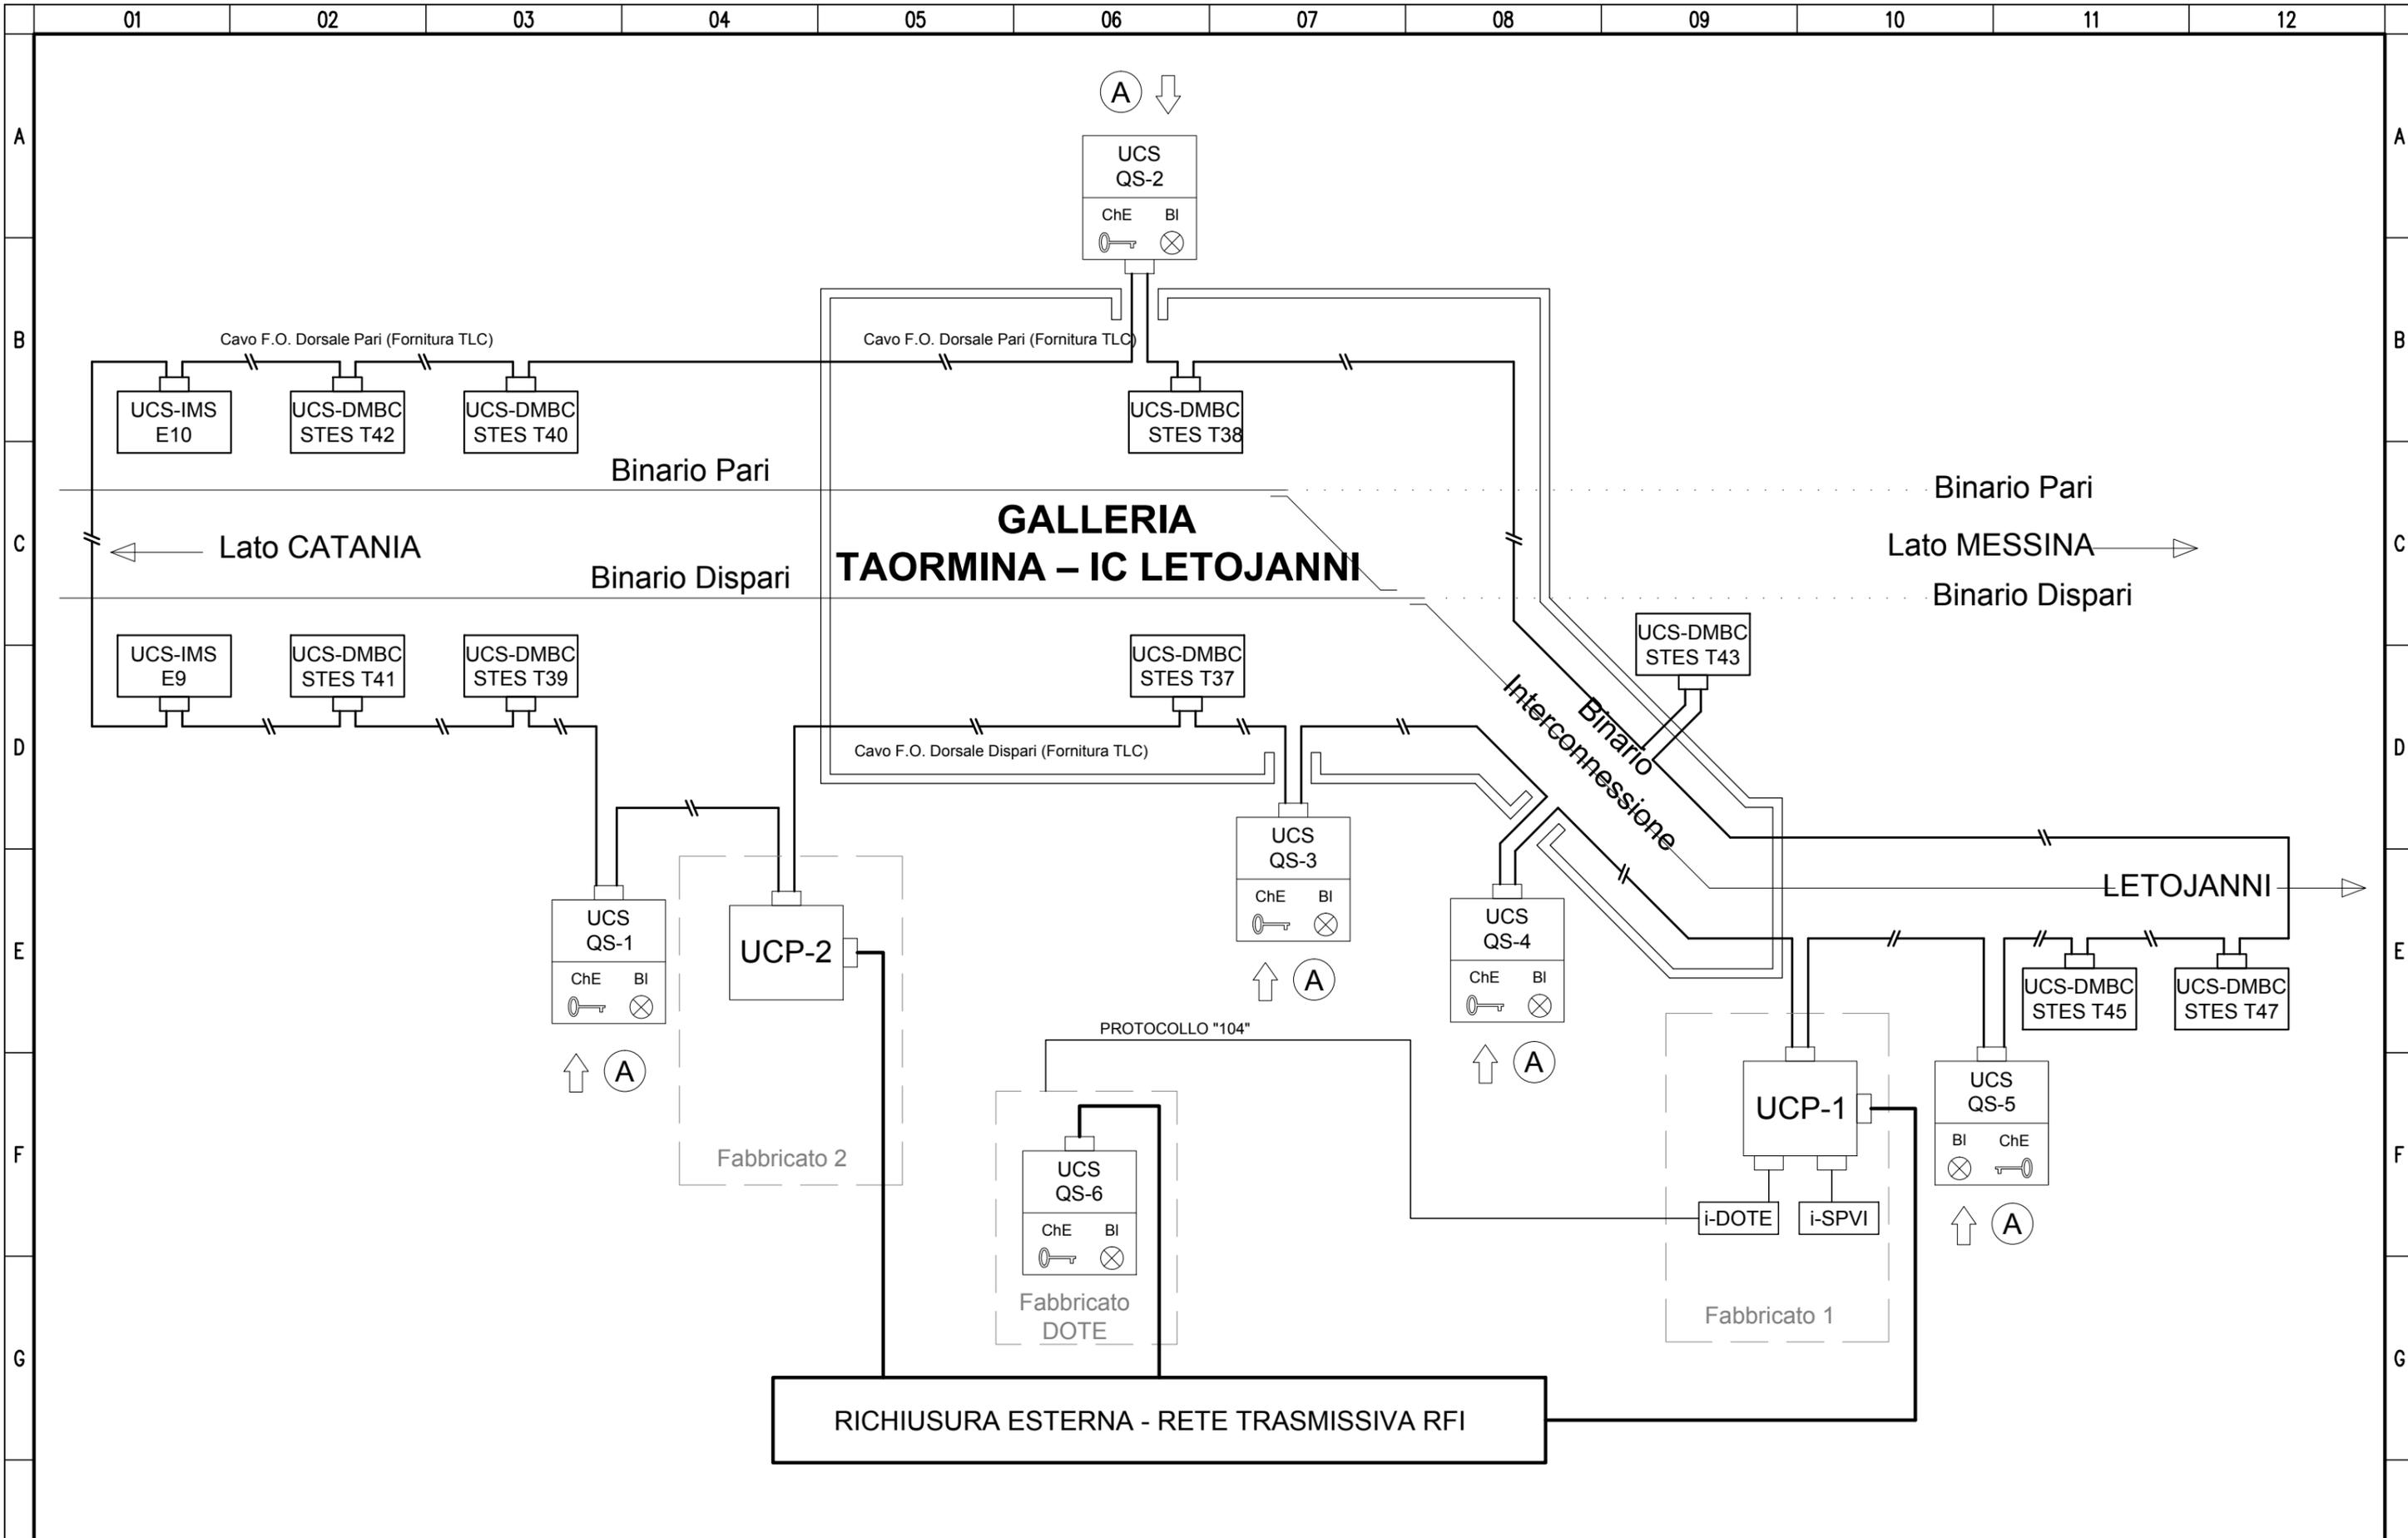


A	Gennaio 2018	Emissione Esecutiva	
Rev	Data rev.	Oggetto revisione	




Oggetto:	MATS GALL. TAORMINA - IC LETOJANNI	RS2S01D67DXLC2G00001A	Foglio 2
Titolo:	ARCHITETTURA COMANDO E CONTROLLO SISTEMA MATS		di Fogli 6
			Scala:

A
B
C
D
E
F
G
H


A
B
C
D
E
F
G
H

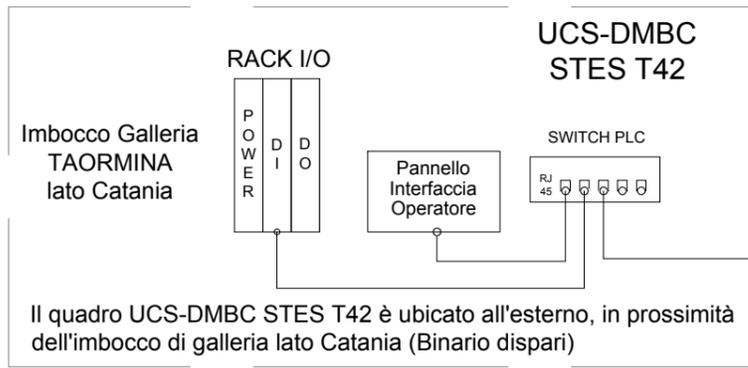


A SWITCH TLC
BINARIO DISPARI
IMBOCCO GALLERIA TAORMINA
LATO CATANIA

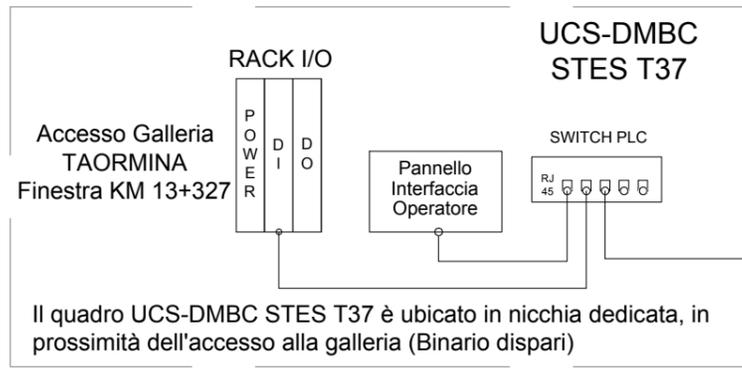


A SWITCH TLC
BINARIO DISPARI
ACCESSO GALLERIA TAORMINA
FINESTRA KM 13+493

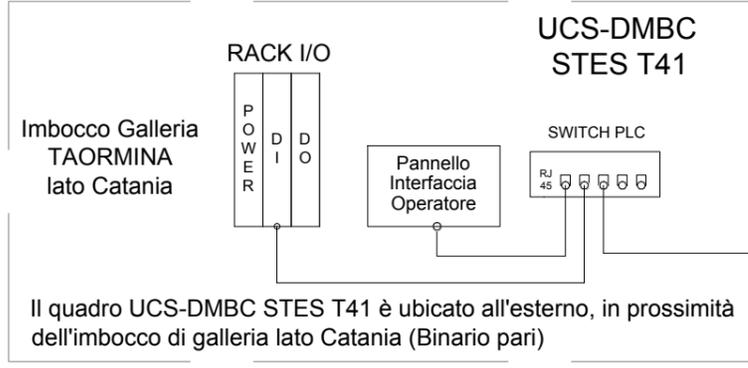


A SWITCH TLC
BINARIO DISPARI
IMBOCCO GALLERIA TAORMINA
LATO CATANIA

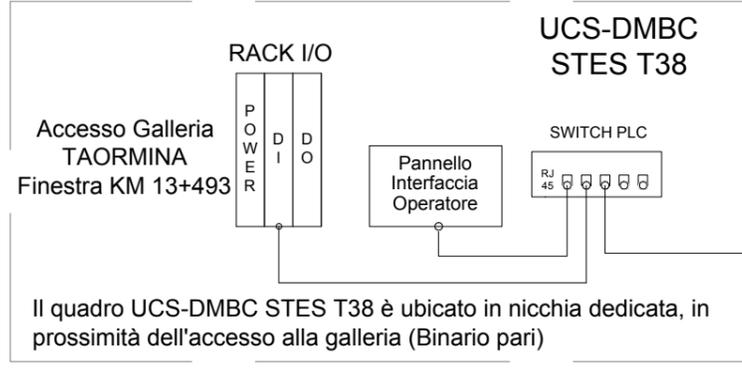


A SWITCH TLC
BINARIO PARI
ACCESSO GALLERIA TAORMINA
FINESTRA KM 13+327

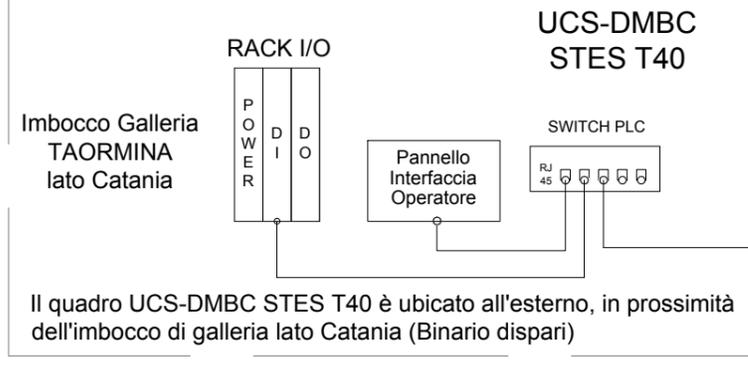

A SWITCH TLC
BINARIO DISPARI
IMBOCCO GALLERIA TAORMINA
LATO CATANIA

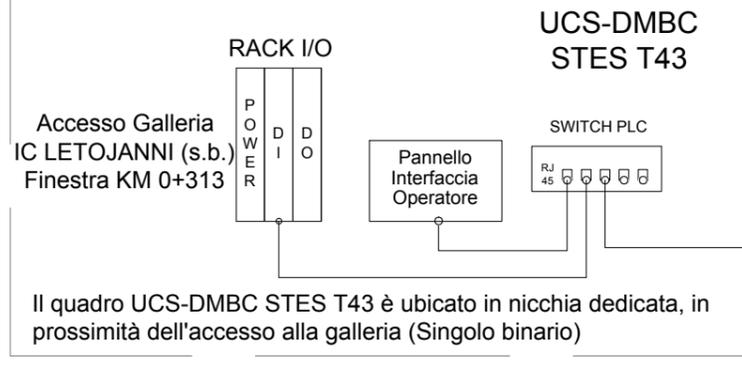

A SWITCH TLC
BINARIO PARI
ACCESSO GALLERIA LETOJANNI
(IC) FINESTRA KM 0+313

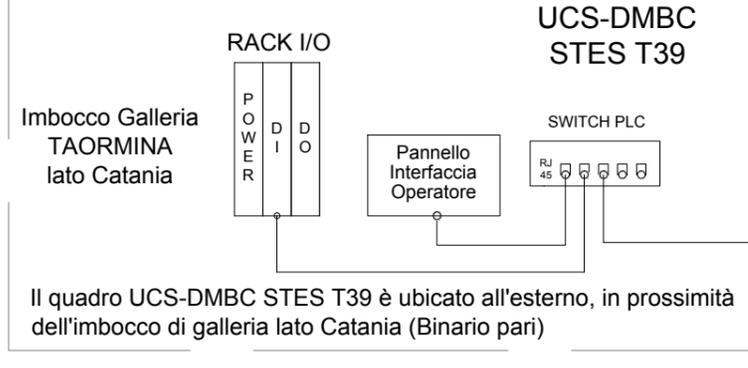

A SWITCH TLC
BINARIO DISPARI
IMBOCCO GALLERIA TAORMINA
LATO CATANIA


A	Gennaio 2018	Emissione Esecutiva
Rev	Data rev.	Oggetto revisione




Oggetto: MATS GALL. TAORMINA - IC LETOJANNI RS2S01D67DXLC2G00001A

Titolo: ARCHITETTURA COMANDO E CONTROLLO SISTEMA MATS Scala:


Foglio 3
di Fogli 6

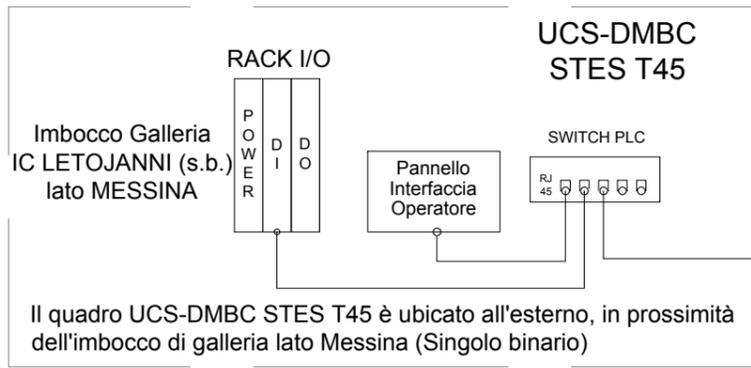


A SWITCH TLC BINARIO DISPARI IMBOCCO GALLERIA IC LETOJANNI LATO MESSINA

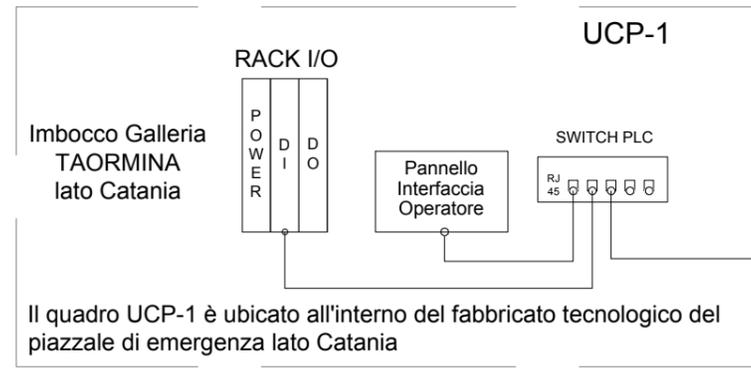


A SWITCH TLC FABBRICATO TECNOLOGICO IMBOCCO GALLERIA TAORMINA LATO CATANIA

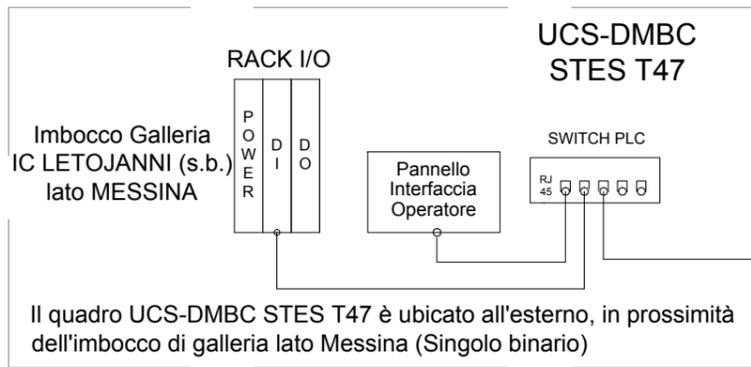


A SWITCH TLC BINARIO DISPARI IMBOCCO GALLERIA IC LETOJANNI LATO MESSINA

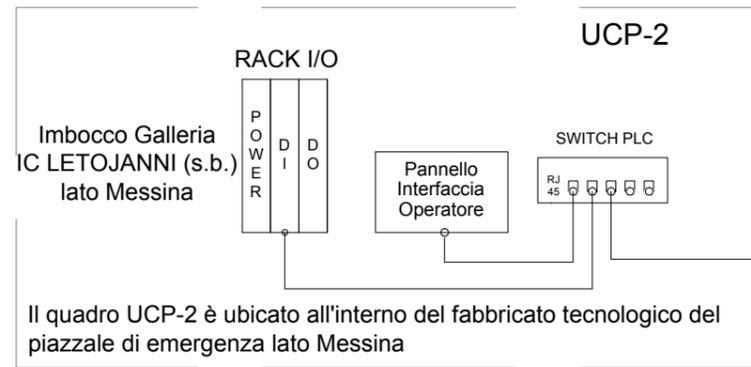


A SWITCH TLC FABBRICATO TECNOLOGICO IMBOCCO GALLERIA IC LETOJANNI LATO MESSINA

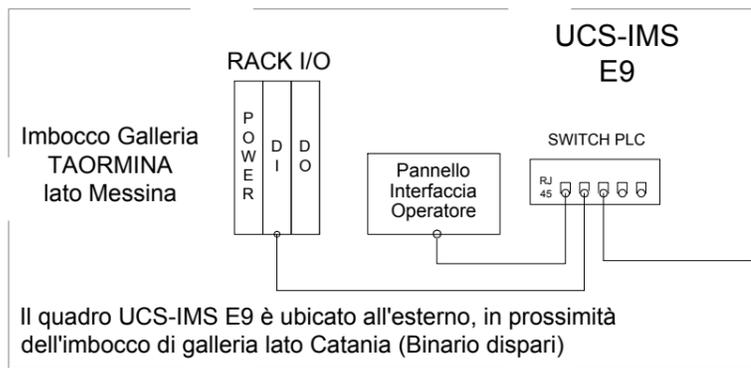


A SWITCH TLC FABBRICATO TECNOLOGICO IMBOCCO GALLERIA TAORMINA LATO CATANIA

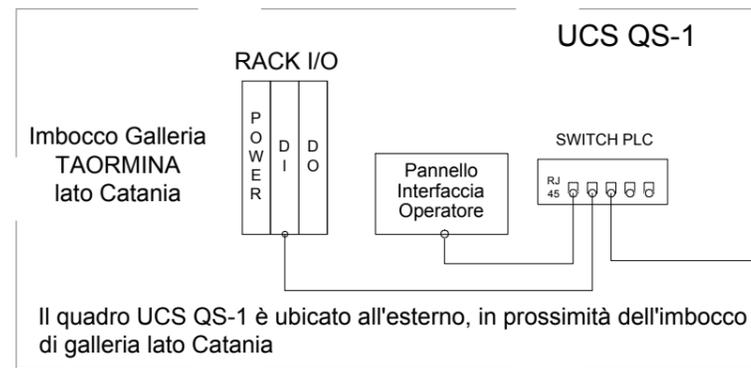

A SWITCH TLC IMBOCCO GALLERIA TAORMINA LATO CATANIA

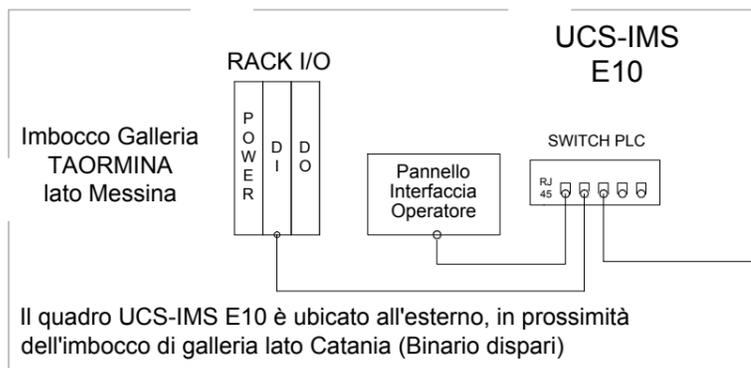

A SWITCH TLC FABBRICATO TECNOLOGICO IMBOCCO GALLERIA TAORMINA LATO CATANIA

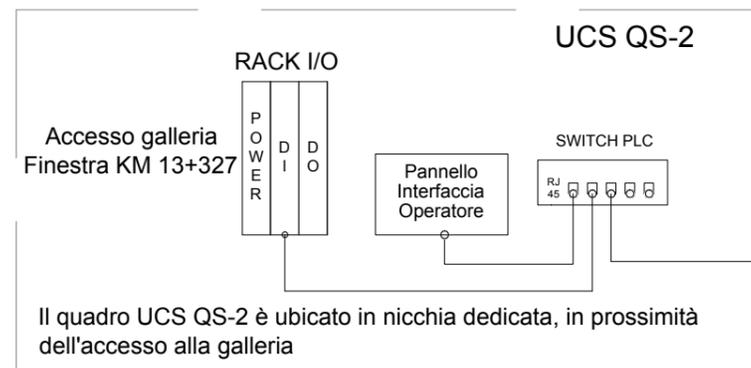

A SWITCH TLC ACCESSO GALLERIA TAORMINA FINESTRA KM 13+327

A	Gennaio 2018	Emissione Esecutiva
Rev	Data rev.	Oggetto revisione




Oggetto: MATS GALL. TAORMINA - IC LETOJANNI RS2S01D67DXLC2G00001A
 Titolo: ARCHITETTURA COMANDO E CONTROLLO SISTEMA MATS Scala:

Foglio 4
 di Fogli 6

A

A

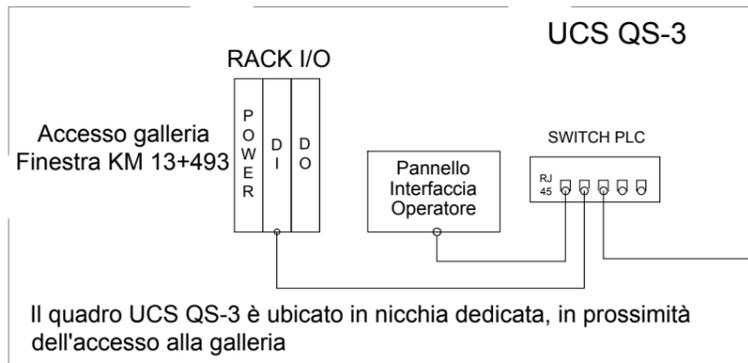


A SWITCH TLC
ACCESSO GALLERIA TAORMINA
FINESTRA KM 13+493

B

B

C

C

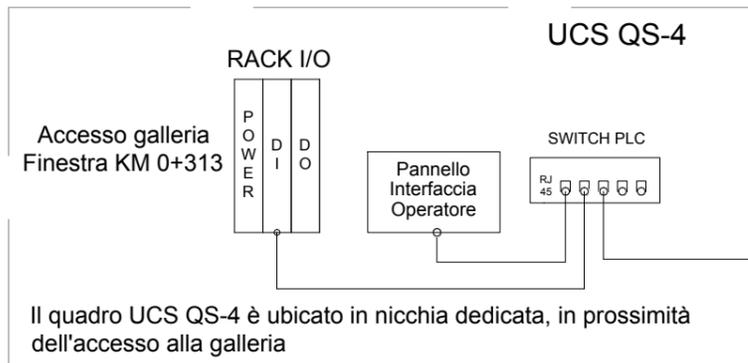


A SWITCH TLC
ACCESSO GALLERIA IC
LETOJANNI FINESTRA KM
0+313

D

D

E

E

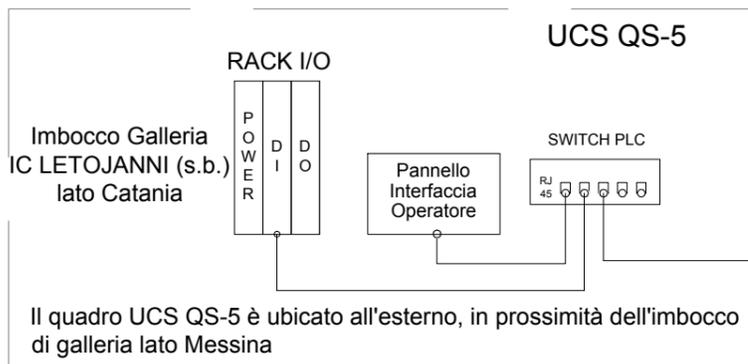


A SWITCH TLC
IMBOCCO GALLERIA IC
LETOJANNI LATO MESSINA

F

F

G

G

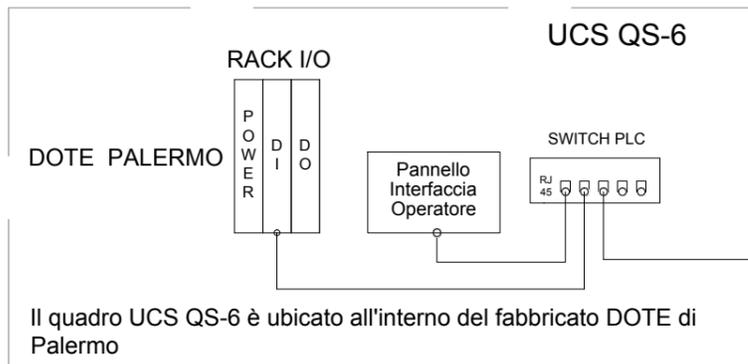

A SWITCH TLC
FABBRICATO DOTE Palermo

H

H


Rev	Data rev.	Oggetto revisione
A	Gennaio 2018	Emissione Esecutiva



Oggetto: MATS GALL. TAORMINA - IC LETOJANNI RS2S01D67DXLC2G00001A

Titolo: ARCHITETTURA COMANDO E CONTROLLO SISTEMA MATS Scala:

Foglio 5
di Fogli 6

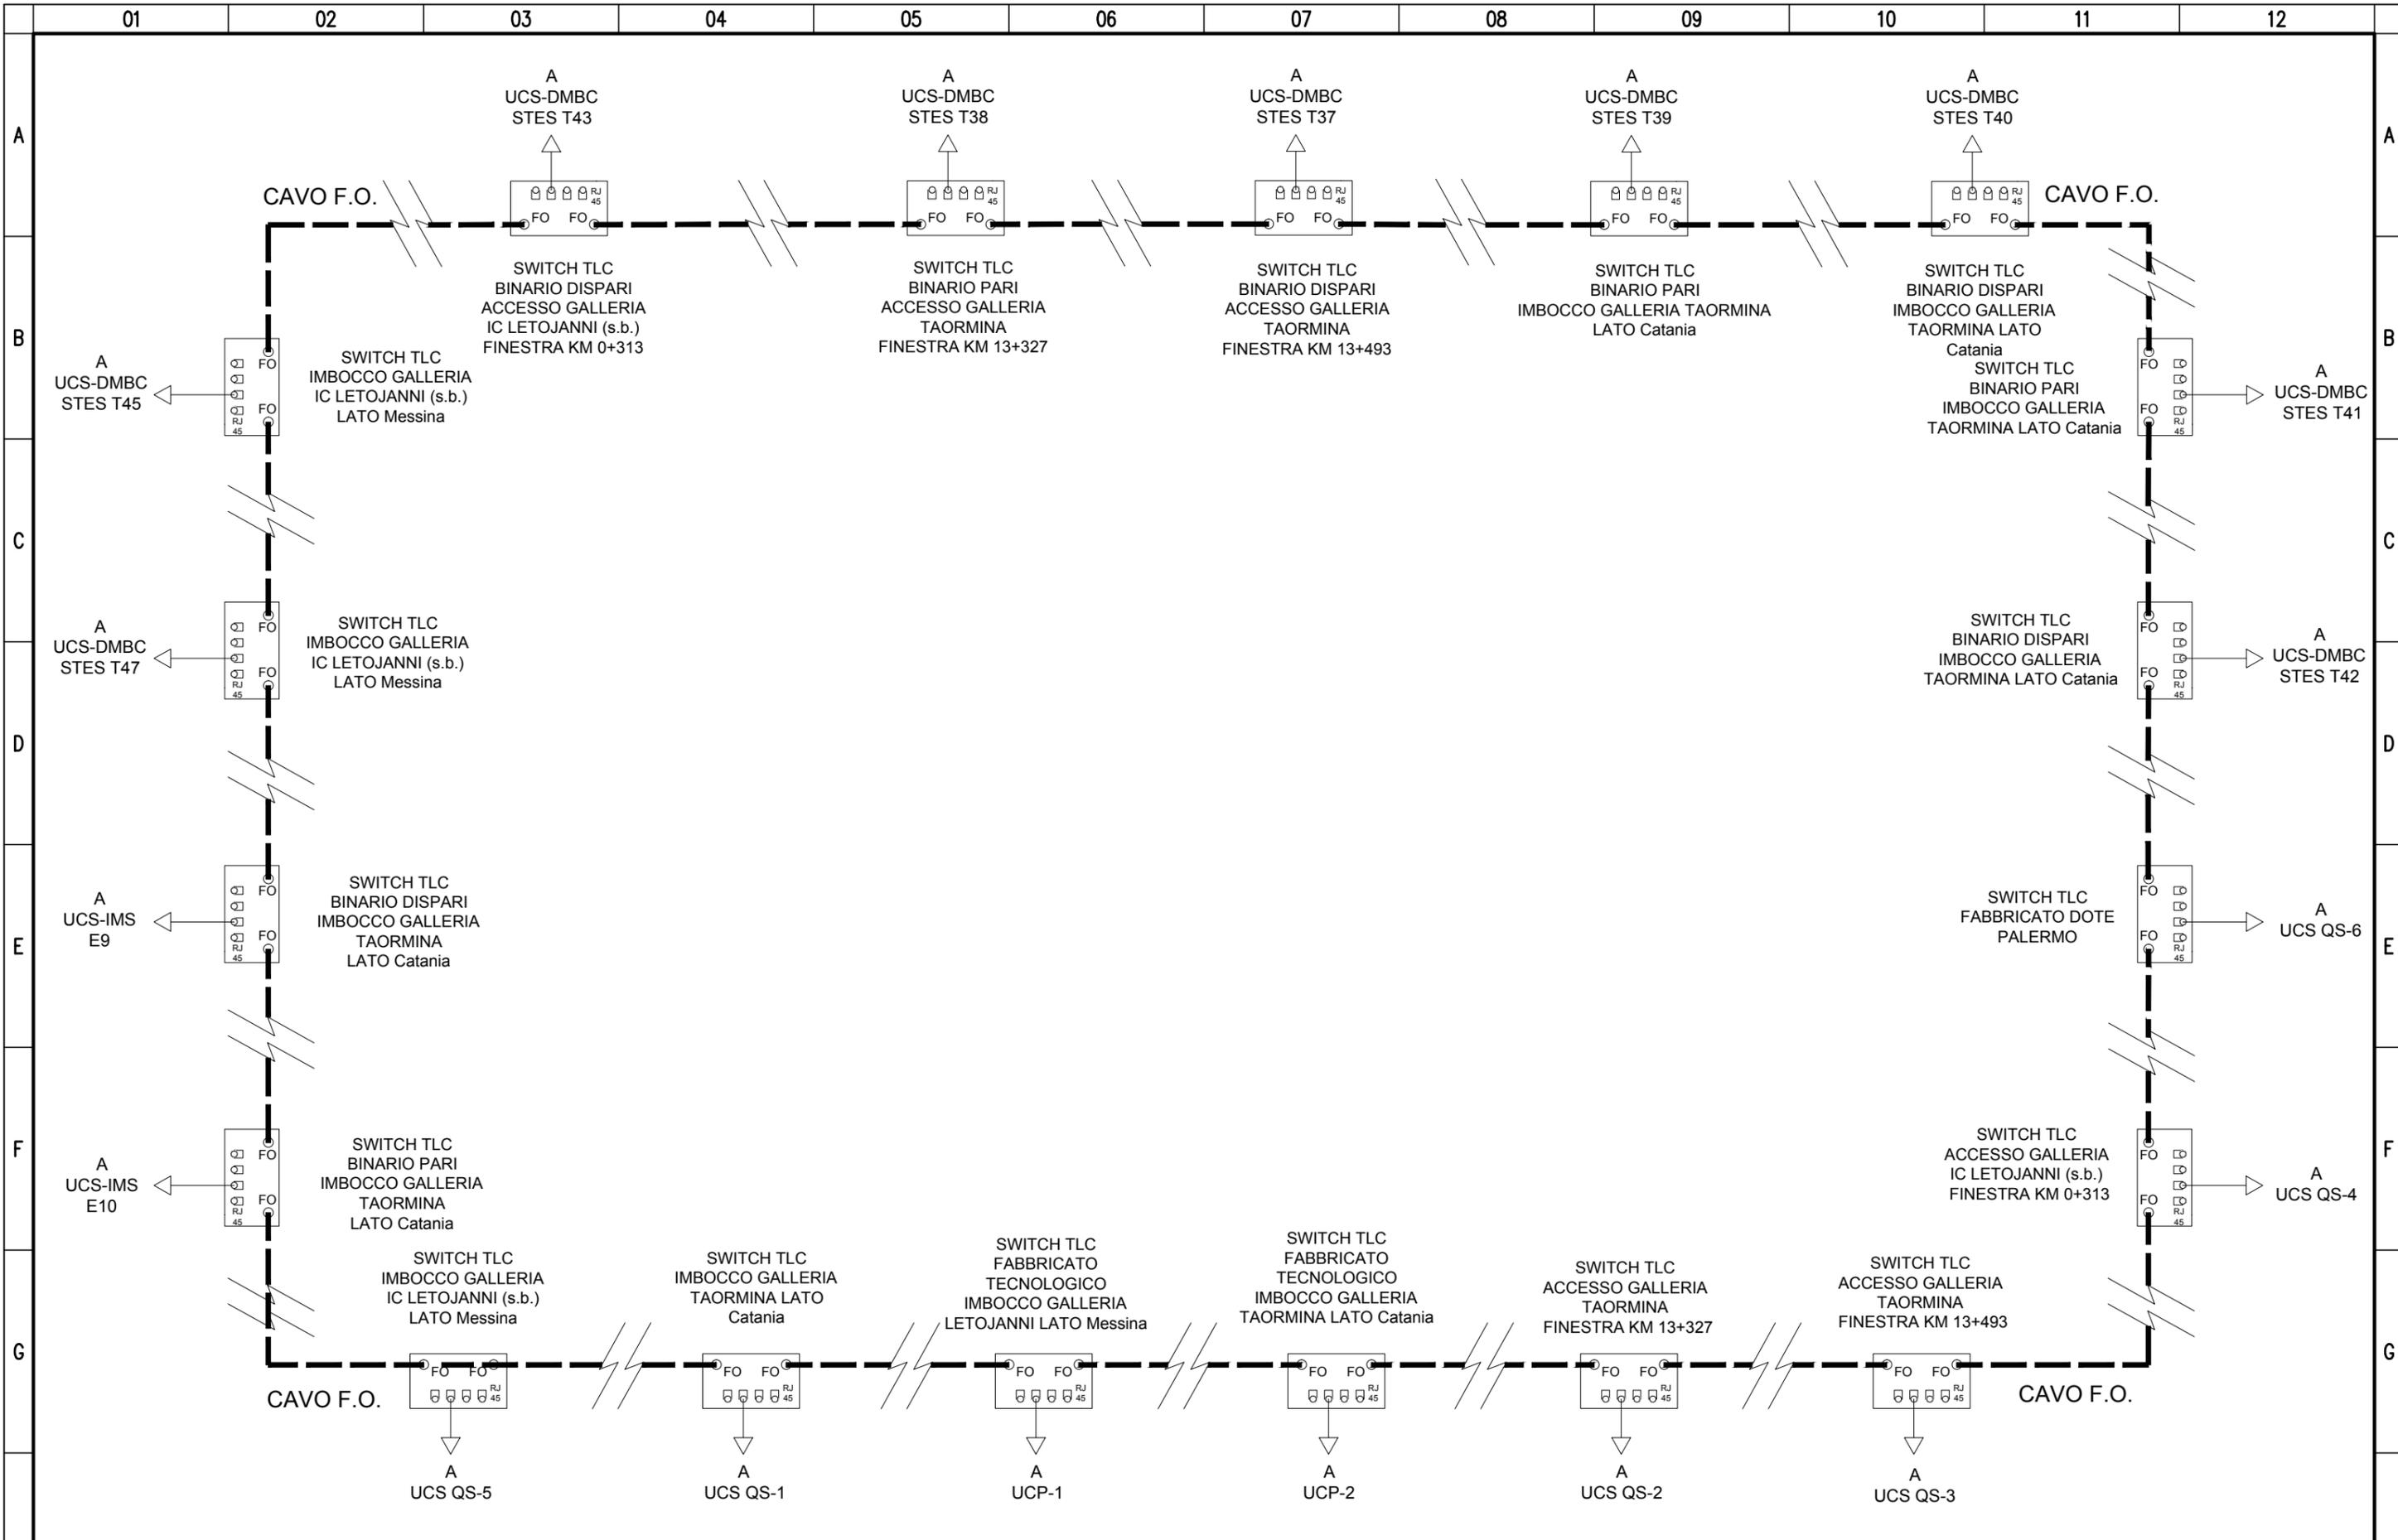

01	02	03	04	05	06	07	08	09	10	11	12
A	Gennaio 2018	Emissione Esecutiva									
Rev	Data rev.	Oggetto revisione									



Oggetto:	MATS GALL. TAORMINA - IC LETOJANNI										RS2S01D67DXLC2G00001A	Foglio	6
Titolo:	ARCHITETTURA COMANDO E CONTROLLO SISTEMA MATS										Scala:	di Fogli	6