


**LEGENDA SIMBOLI**

|  |   |
|--|---|
|  | Quadro blindato con sezionatore MAT per installazione in galleria                             |
|  | Quadro per comando locale sezionatore MAT   |
|  | Quadro squadre di soccorso  |
|  | Canaletta 300x100mm in acciaio zincato a caldo per contenimento cavi di collegamento MATS-LdC |
|  | Collegamento in corda Cu 120mmq tra terminale cavo MATS e LdC                                 |
|  | Canalizzazione interrata - n°2 tubi PVC Ø100mm  |
|  | Pozzetto in CLS 50x50x50cm  |

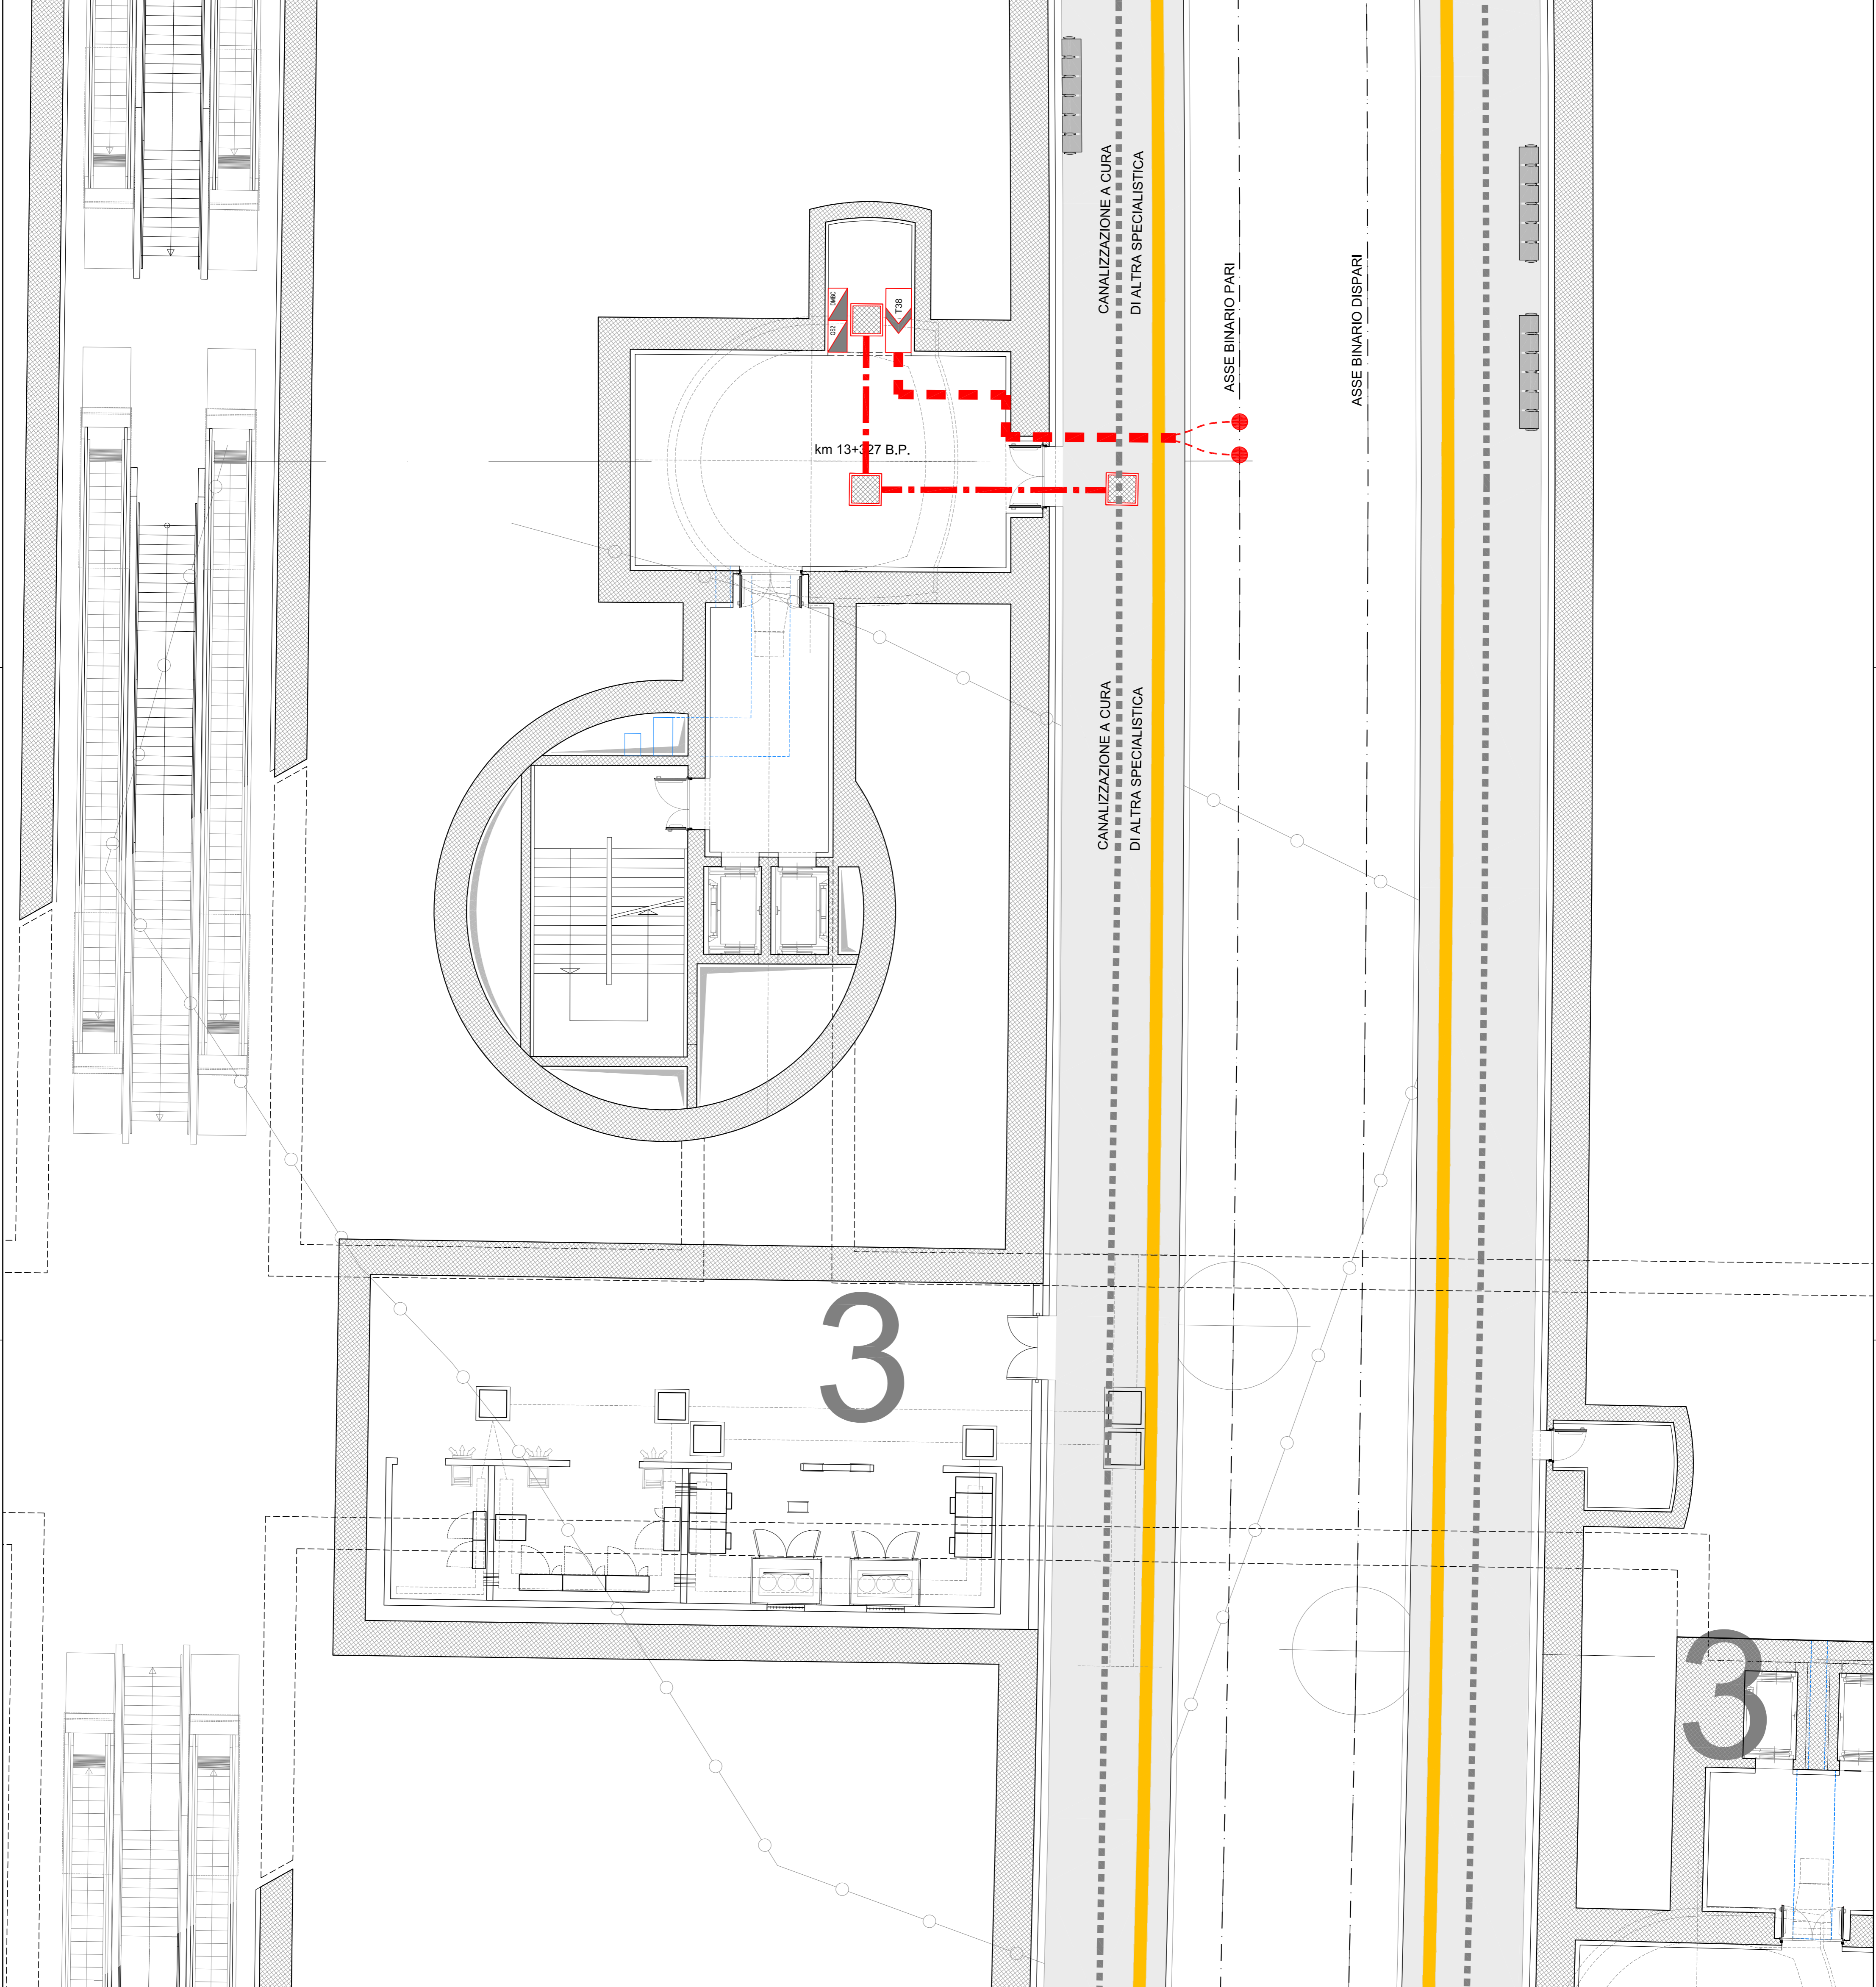

COMMITTENTE:



PROGETTAZIONE:



**DIRETTRICE FERROVIARIA MESSINA - CATANIA - PALERMO**  
**U.O. TECNOLOGIE SUD**  
**PROGETTO DEFINITIVO**

**RADDOPPIO DELLA TRATTA GIAMPILIERI - FIUMEFREDDO**  
**Lotto 1: Fiumefreddo (I) - Taormina (I) / Letojanni**

**IMPIANTI TE - LINEA DI CONTATTO**  
 MATS GALLERIA TAORMINA  
 DISPOSIZIONE SEZIONATORI QUADRI SISTEMA MATS-UJA km13+327B.P.

SCALA:  
 1:200

COMMESSA LOTTO FASE ENTE TIPO DOC. OPERADISCIPLINA PROGR. REV.

RS2S 01 D 67 PZ LC2G00 002 A

| Revis. | Descrizione         | Redatto     | Data    | Verificato | Data    | Approvato   | Data    | Autorizzato | Data    |
|--------|---------------------|-------------|---------|------------|---------|-------------|---------|-------------|---------|
| A      | Emissione Esecutiva | A. Genovesi | 01/2018 | P. Ruggeri | 01/2018 | P. Carletto | 01/2018 | A. Frasca   | 01/2018 |
|        |                     |             |         |            |         |             |         |             |         |
|        |                     |             |         |            |         |             |         |             |         |
|        |                     |             |         |            |         |             |         |             |         |

File: RS2S02067PZLC2G0002A MATS 13-327 BP

n. Elab.: 2195

