


**LEGENDA SIMBOLI**

	Quadro blindato con sezionatore MAT per installazione in galleria
	Quadro per comando locale sezionatore MAT
	Quadro squadre di soccorso
	Canaletta 300x100mm in acciaio zincato a caldo per contenimento cavi di collegamento MATS-LdC
	Collegamento in corde Cu 120mmq tra terminale cavo MATS e LdC
	Canalizzazione interrata - n°2 tubi PVC Ø100mm
	Pozzetto in CLS 50x50x50cm

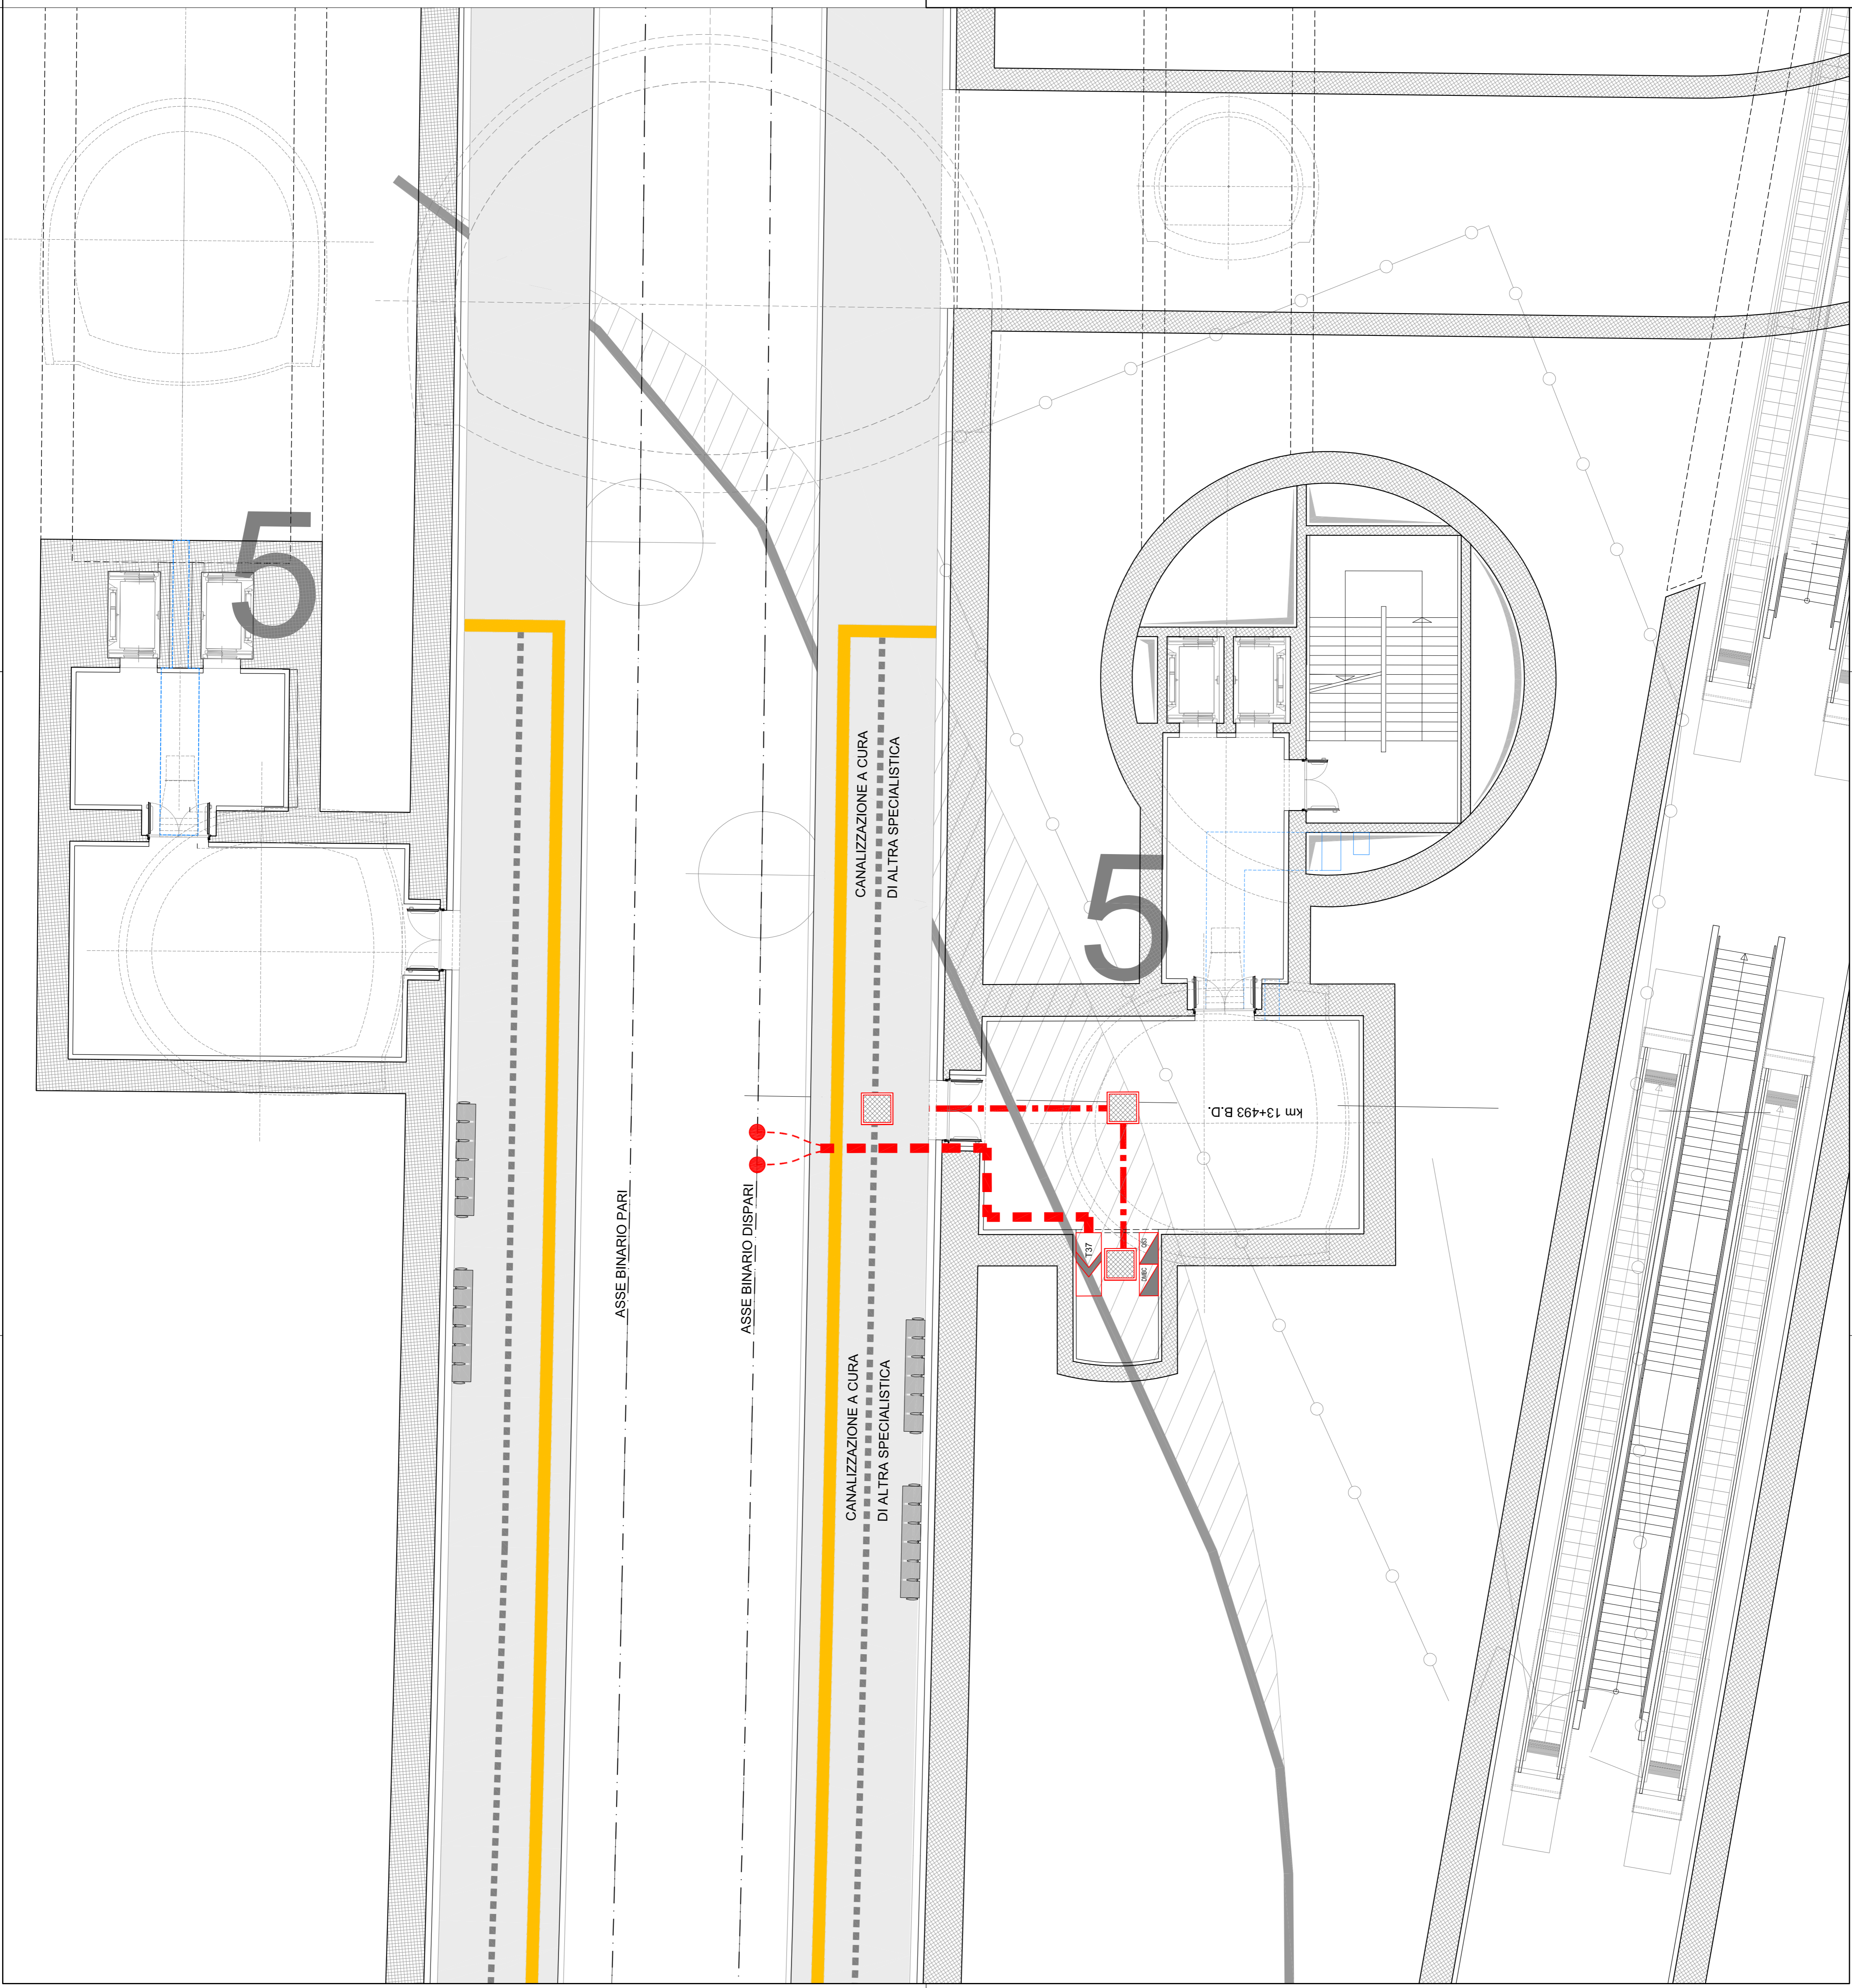

COMMITTENTE:



PROGETTAZIONE:



**DIRETTRICE FERROVIARIA MESSINA - CATANIA - PALERMO**  
**U.O. TECNOLOGIE SUD**  
**PROGETTO DEFINITIVO**

**RADDOPPIO DELLA TRATTA GIAMPILIERI - FIUMEFREDDO**  
**Lotto 1: Fiumefreddo (I) - Taormina (I) / Letojanni**

**IMPIANTI TE - LINEA DI CONTATTO**  
 MATS GALLERIA TAORMINA  
 DISPOSIZIONE SEZIONATORI QUADRI SISTEMA MATS-UJA km13+880 B.D.

SCALA: 1:200

COMMESSA LOTTO FASE ENTE TIPO DOC. OPERADISCIPLINA PROGR. REV.

RS2S 01 D 67 PZ LC2G00 003 A

Revis.	Descrizione	Redatto	Data	Verificato	Data	Approvato	Data	Autorezzato	Data
A	Emissione Esecutiva	A. Grossi	01/2018	P. Ruggeri	01/2018	P. Calabrese	01/2018	A. Prisch	01/2018

