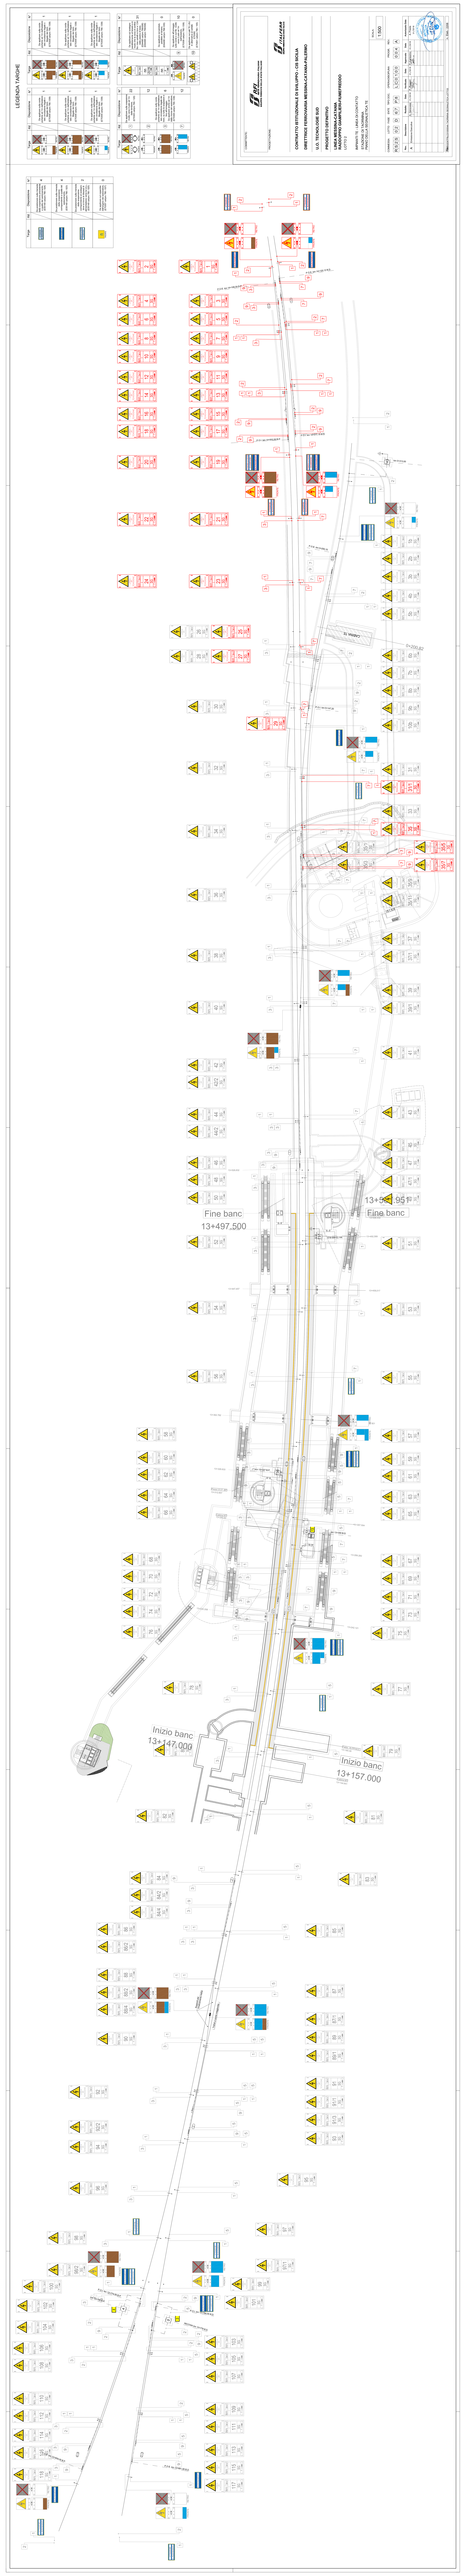
LEGENDA TAVOLE
Fine banc
13+497,500
Fine banc
13+497,950
Inizio banc
13+147,000
Inizio banc
13+157,000