

COMMITTENTE:



PROGETTAZIONE:



**DIRETTRICE FERROVIARIA MESSINA - CATANIA - PALERMO**

**U.O. TECNOLOGIE SUD**

**PROGETTO DEFINITIVO**

**RADDOPPIO DELLA TRATTA GIAMPILIERI - FUMEFREDDO**

**Lotto 2: Taormina (e) - Giampilieri (e)**

**IMPIANTI TE - LINEA DI CONTATTO**

SISTEMA MATS - Schema tipologico di montaggio sezionatore MAT su palo

SCALA :

---

COMMESSA LOTTO FASE ENTE TIPO DOC. OPERA/DISCIPLINA PROGR. REV.

RS2S 02 D 67 DX LC0G00 006 A

Revis.	Descrizione	Redatto	Data	Verificato	Data	Approvato	Data	Autorizzato	Data
A	Emissione Esecutiva	A. Genovese <i>A. Genovese</i>	01/2018	P. Ruggieri <i>P. Ruggieri</i>	01/2018	P. Carlesimo <i>P. Carlesimo</i>	01/2018	A. Prestia 01/2018	




File:RS2S02D67DXLC0G00006A\_SCHEMA MONTAGGIO MAT SU PALO.DWG


n. Elab.: 2253

Collegamenti alla L.d.C.:  
2 corde di Rame nudo 120 mmq.

Collegamenti al binario:  
2 Cavi in lega di alluminio ad alta temperatura con portante in acciaio rivestita di alluminio TACSR Ø 19,42 (Cat./Prog. 803/901)

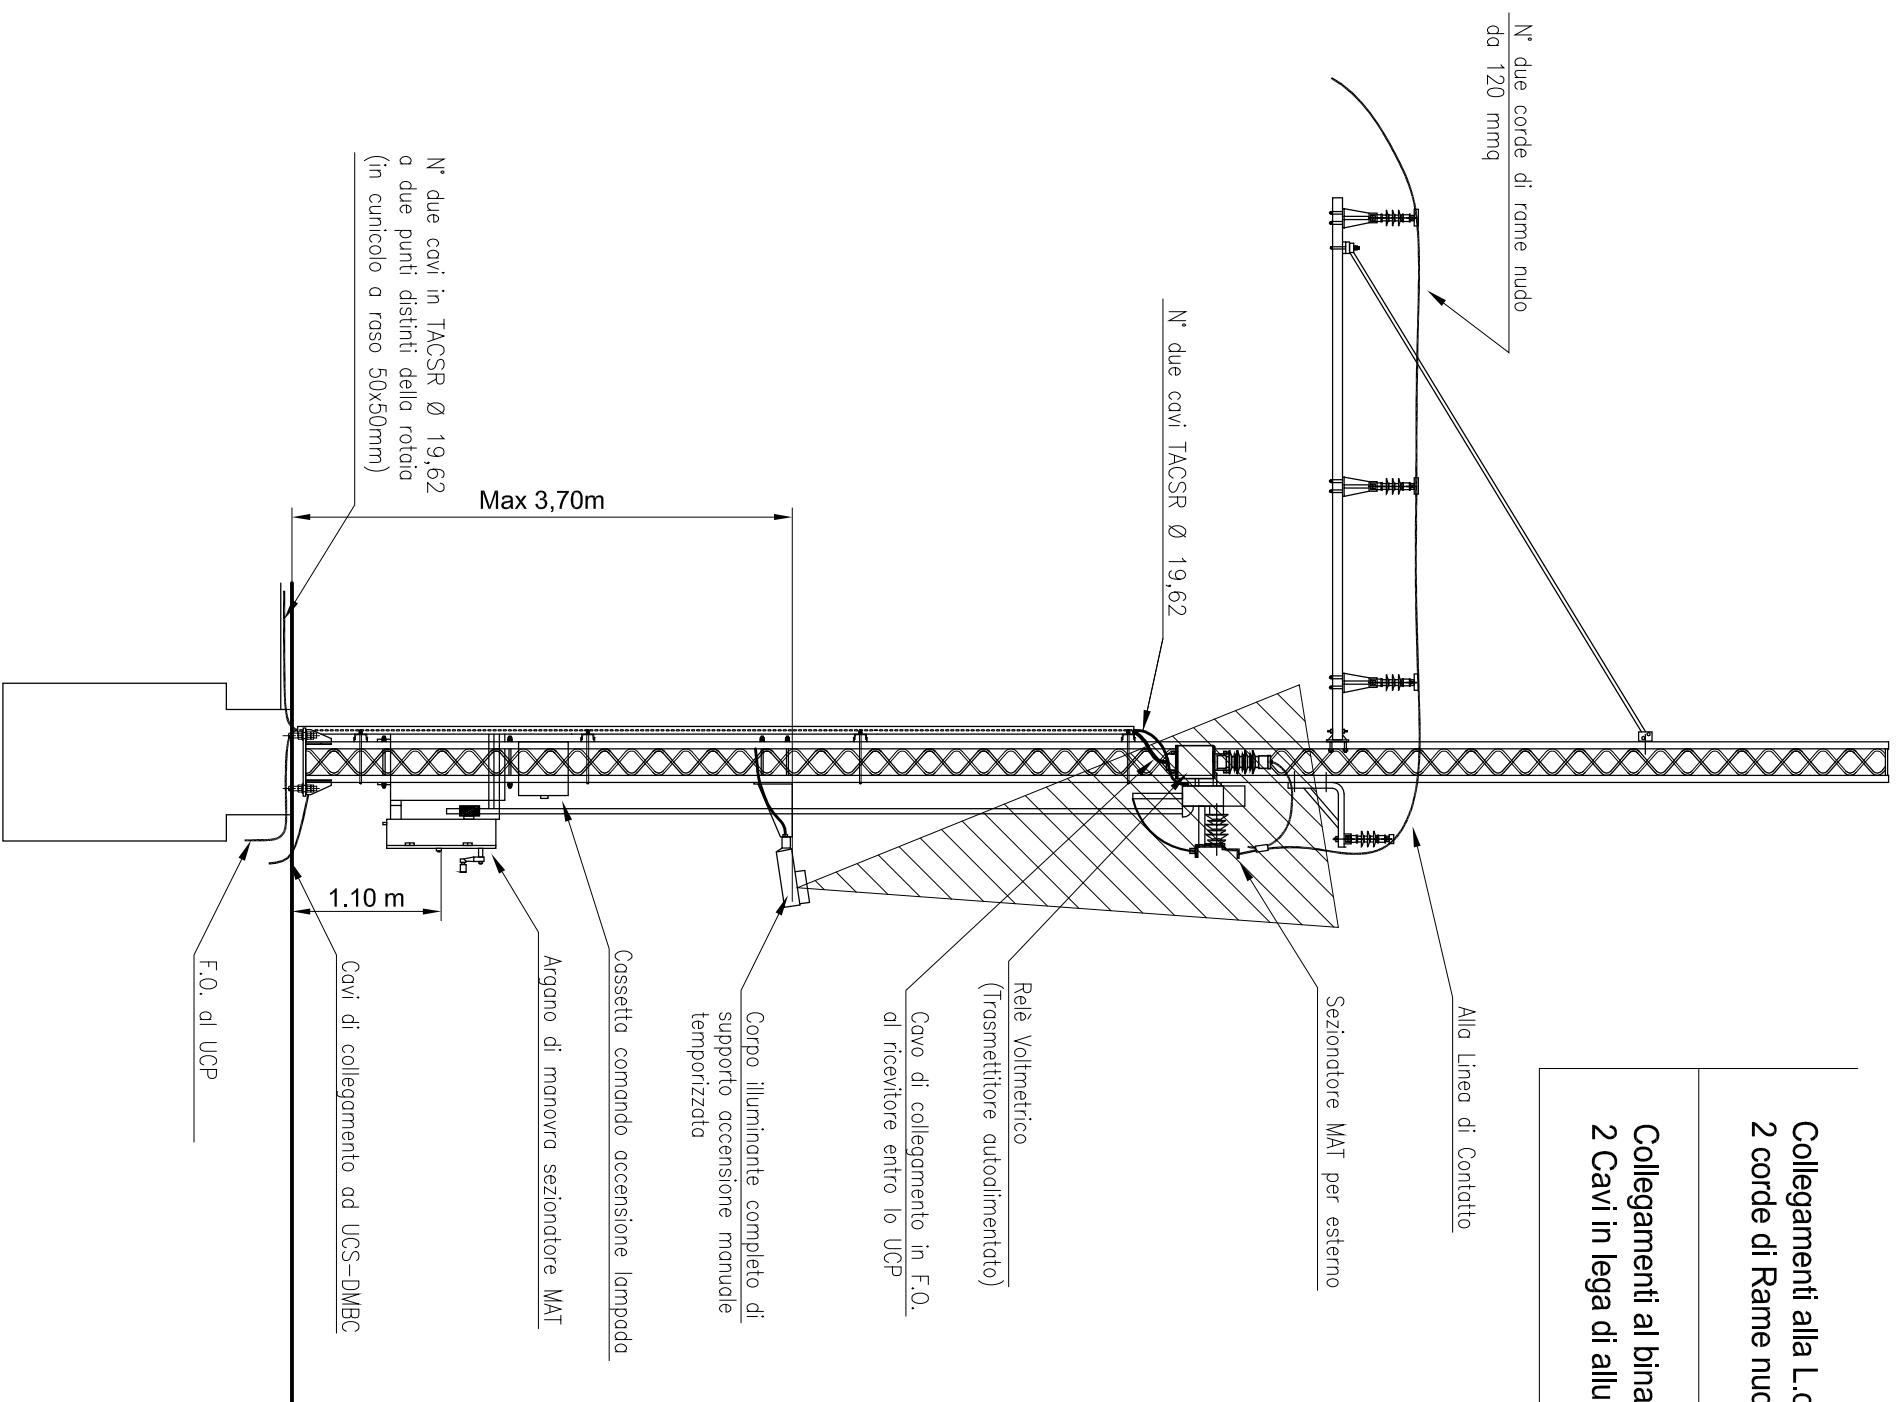

### Dettaglio collegamenti Quadri - Mats

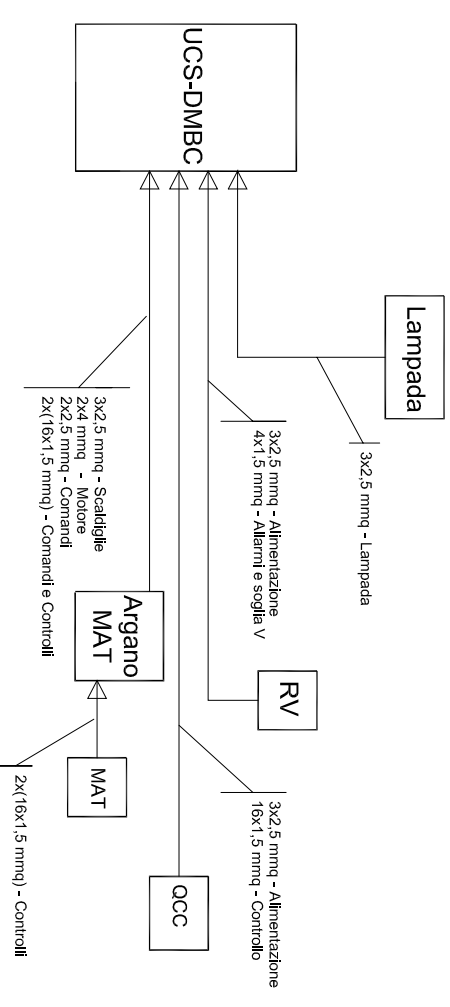

Rev	A	Gen. 2018	Emissione Esecutiva	Oggetto revisione



Oggetto:	SISTEMA MATS																	
Titolo:	SCHEMA TIPOLOGICO DI MONTAGGIO SEZIONATORE MAT SU PALO																	
RS	2	S	0	2	D	6	7	D	X	L	C	0	G	0	0	0	6	A
Scala:																		
Foglio	2																	
segue Fg.	-																	